


“ ПРОЄКТ КОМПЛЕКСУ ПО ЗАХИСТУ ТВАРИН В ГОЛОСІЇВСЬКОМУ РАЙОНІ МІСТА КИЄВА”

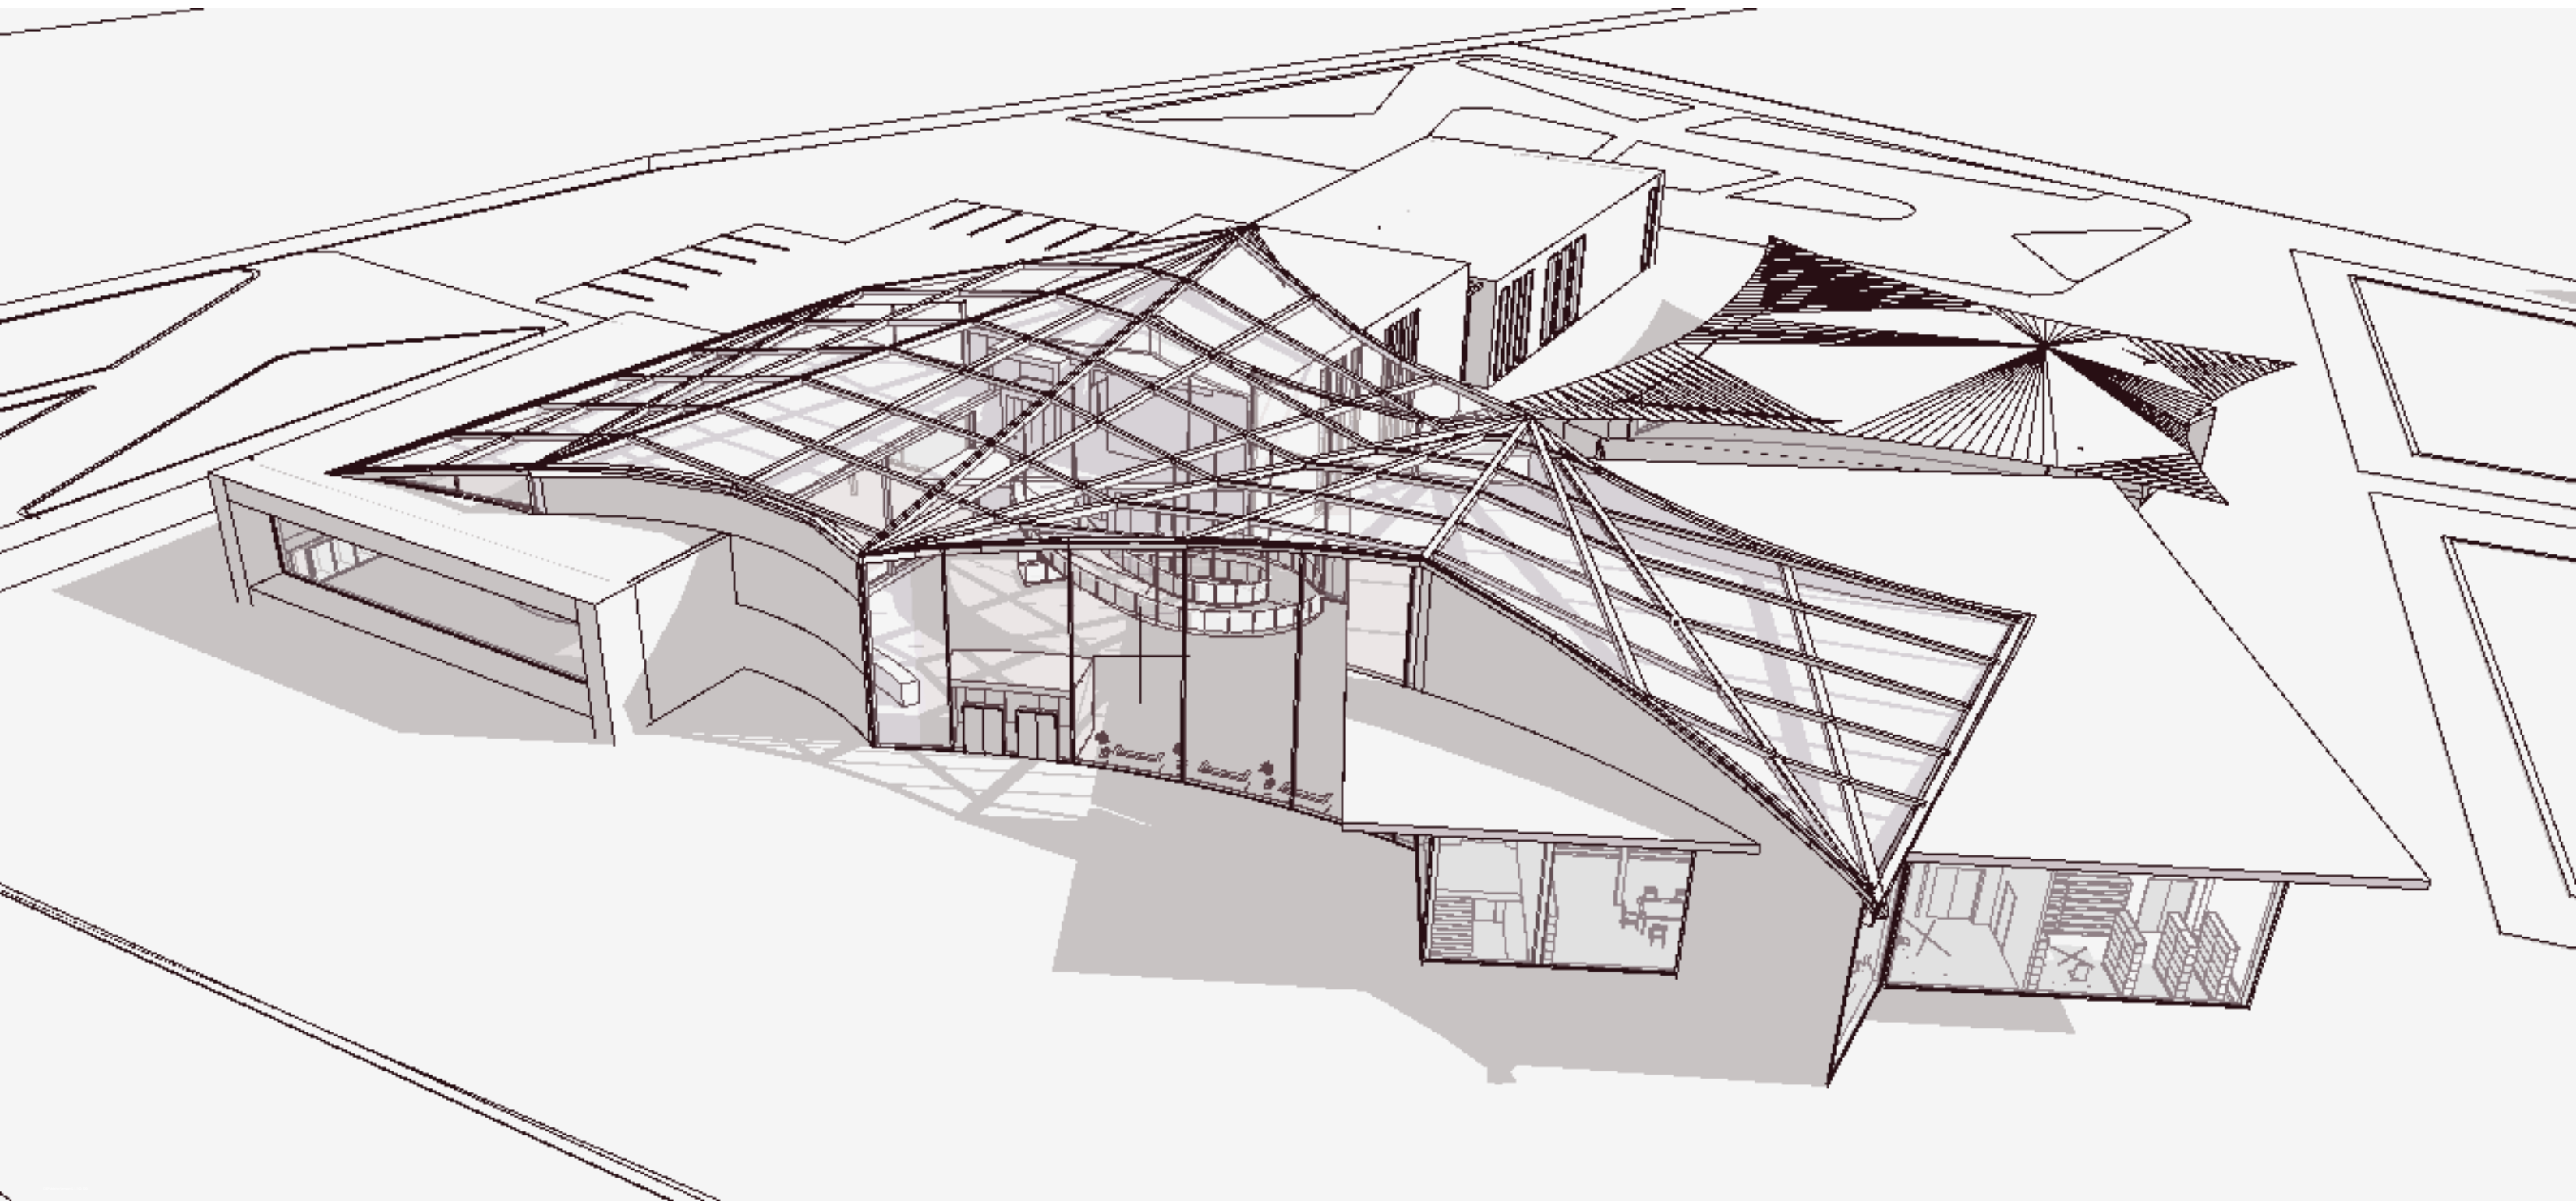

СИТУАЦІЙНИЙ ПЛАН





ГЕНПЛАН

Функціональне зонування



- 1-Тренувальні майданчики
- 2-Зони виходу
- 3-Парк
- 4-Парковка
- 5-Криті вольєри з тренувальним кортом
- 6-Вестибюльна зона
- 7-Адміністративний блок
- 8-Собачий блок
- 9-Котячий блок
- 10-Готельний блок
- 11-Медичний блок

ПЛАН 1-ГО ПОВЕРХУ +0.000

Громадська вхідна зона

- 001 Тамбур
- 002 Вестибюль
- 003 Гардероб+рецепція
- 004 Коридор
- 005 Сходові клітини
- 006 Жіноча вбиральня
- 007 Чоловіча вбиральня
- 008 Вбиральня МГН
- 009 Зона ліфтів

Зона адміністрації

- 010 Кабінет
- 011 Кабінет
- 012 Канцелярія
- 013 Переговорна

Собача зона

- 014 Зона вольєрів
- 015 Зоомагазин

Котяча зона

- 016 Зона вольєрів
- 017 Зона знайомства та лекцій

Зона готелю


- 018 Офіс
- 019 Холл

020 Рецепція

- 021 Грумінг
- 022 Зона вольєрів для собак
- 023 Зона вольєрів для котів
- 024 Комора
- 025 Сходові клітини
- 026 Підйомник
- 027 Коридор
- 028 Тамбур


Медичний блок

- 029 Зона прийому
- 030 Оглядова
- 031 Оглядова
- 032 Вбиральня
- 033 Ізолятор для котів
- 034 Ізолятор для собак
- 035 Адміністрація
- 036 Комора
- 037 Сходові клітини
- 038 Зона ліфту
- 039 Тамбур
- 040 Коридор

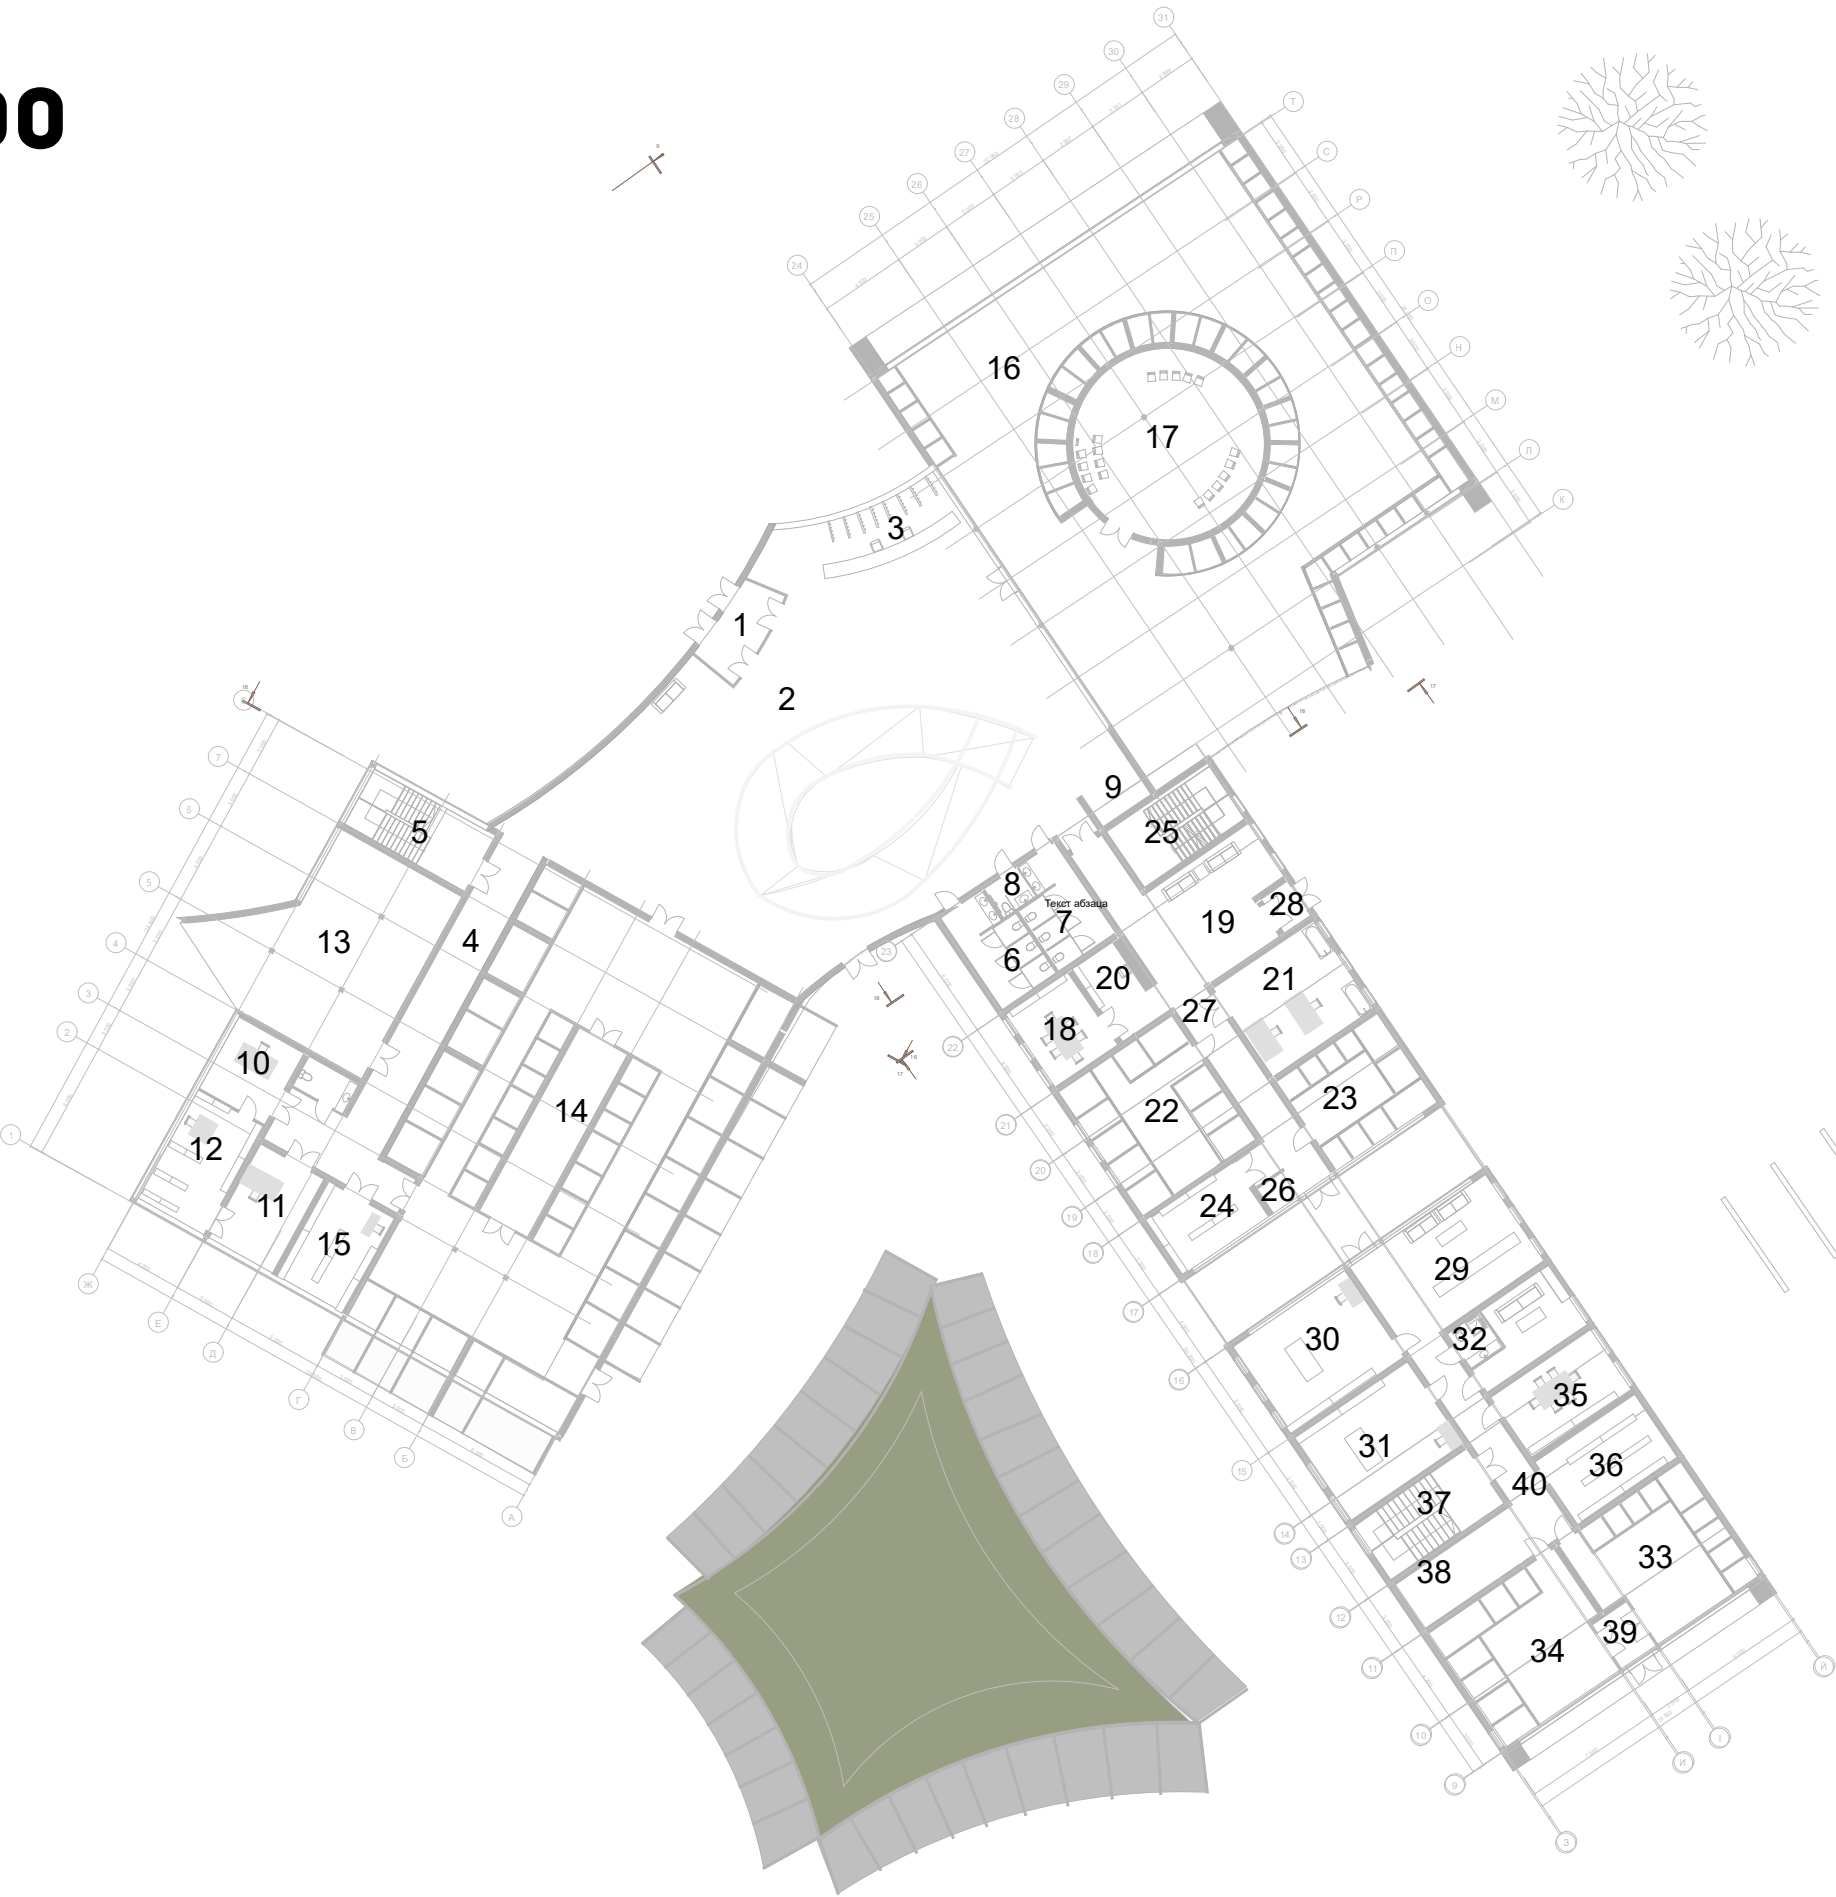

ПЛАН 2-ГО ПОВЕРХУ +4.000

- Зона кафе
- 041 Холл 49,2
- 042 Зона ліфту 5,6
- 043 Сходові клітини 20,3
- 044 Зона столиків 99,1
- 045 Бар 20,8
- 046 Кухня 31,5
- 047 Мийка посуду 27,5
- 048 Комора 16,8
- 049 Морозильна камера 20
- 050 Підйомник 2,4
- 051 Коридор 18,33
- 052 Жіноча вбиральня 16,5
- 053 Чоловіча вбиральня 16,2
- 054 Вбиральня МГН 3,1

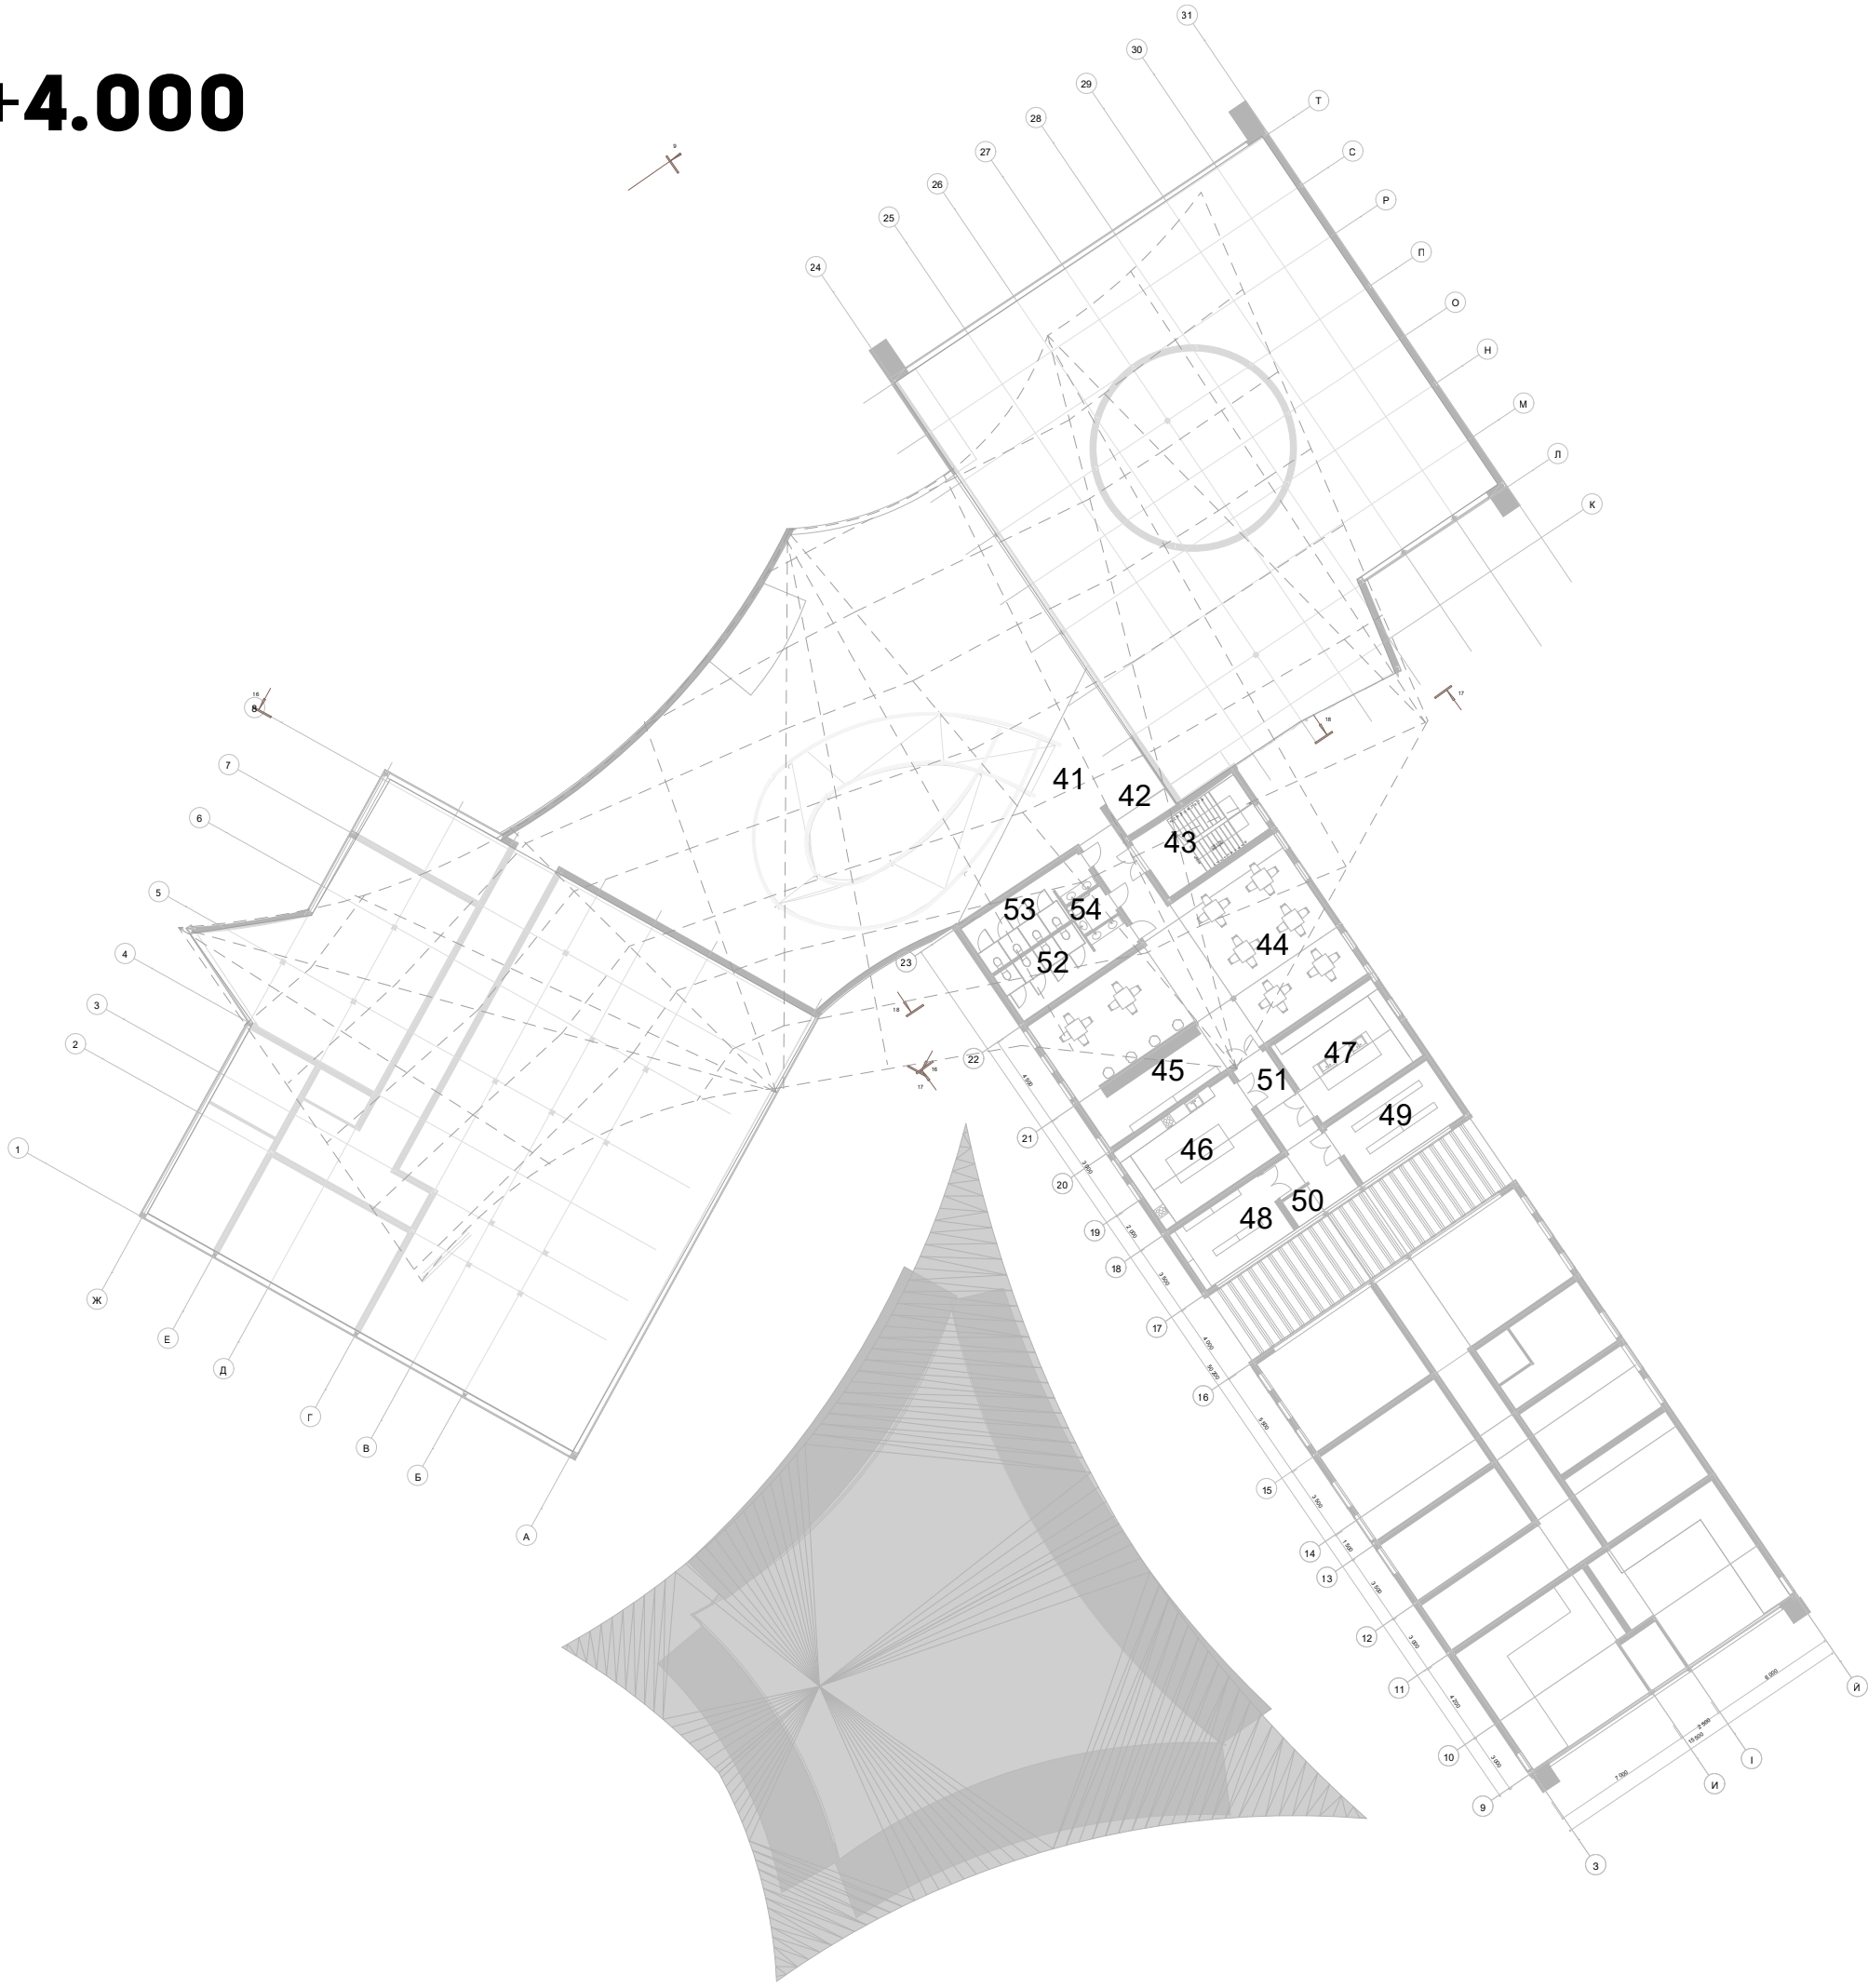

ПЛАН - 1-ГО ПОВЕРХУ -4.000

Зона укриття

- 055 Вольєри для котів 34,5
- 056 Вольєри для собак 99,2
- 056 Укриття 303,3
- 057 Жіноча вбиральня 16,7
- 058 Чоловіча вбиральня 16,3
- 059 Вбиральня МГН 3,4
- 060 Вихід на вулицю

Технічно-гуманітарна зона


- 061 Вентиляційна 59
- 062 Електрощитова 13,5
- 063 Зона ліфту 14
- 064 Сходова клітина 20,3
- 065 Коридор 90,3
- 066 Перевдягальня 41
- 067 Санвузол з душевою кабіною 8,7
- 068 Комора зберігання кормів 50
- 069 Комора зберігання кормів 55,2
- 070 Комора 49,6
- 071 Комора 29,5
- 072 Комора 31,5
- 073 Комора 26,6
- 074 Комора 27,8

Медичний блок


- 075 Лабораторія 21,3
- 076 Комора 21,8
- 077 Санвузол 5,7
- 078 Пральня 10,1
- 079 Сушка 5,4
- 080 Процедурна 51,29
- 081 Кабінет рентгенографії 52,7
- 082 Кімната персоналу 33,8
- 083 Сходова клітина 22,2
- 084 Ліфтова зона 18,7



Разрез 1-1

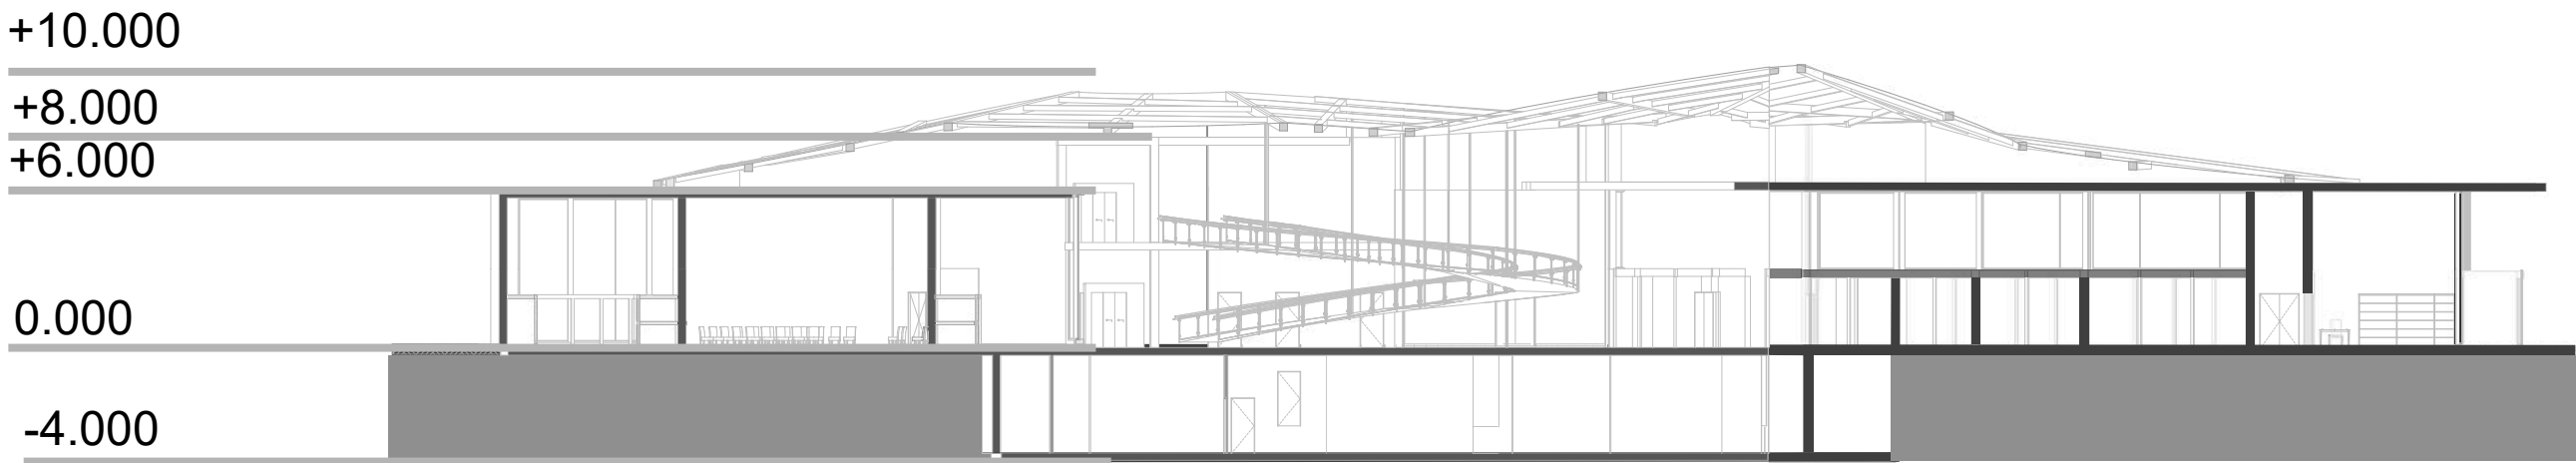


Разрез 2-2

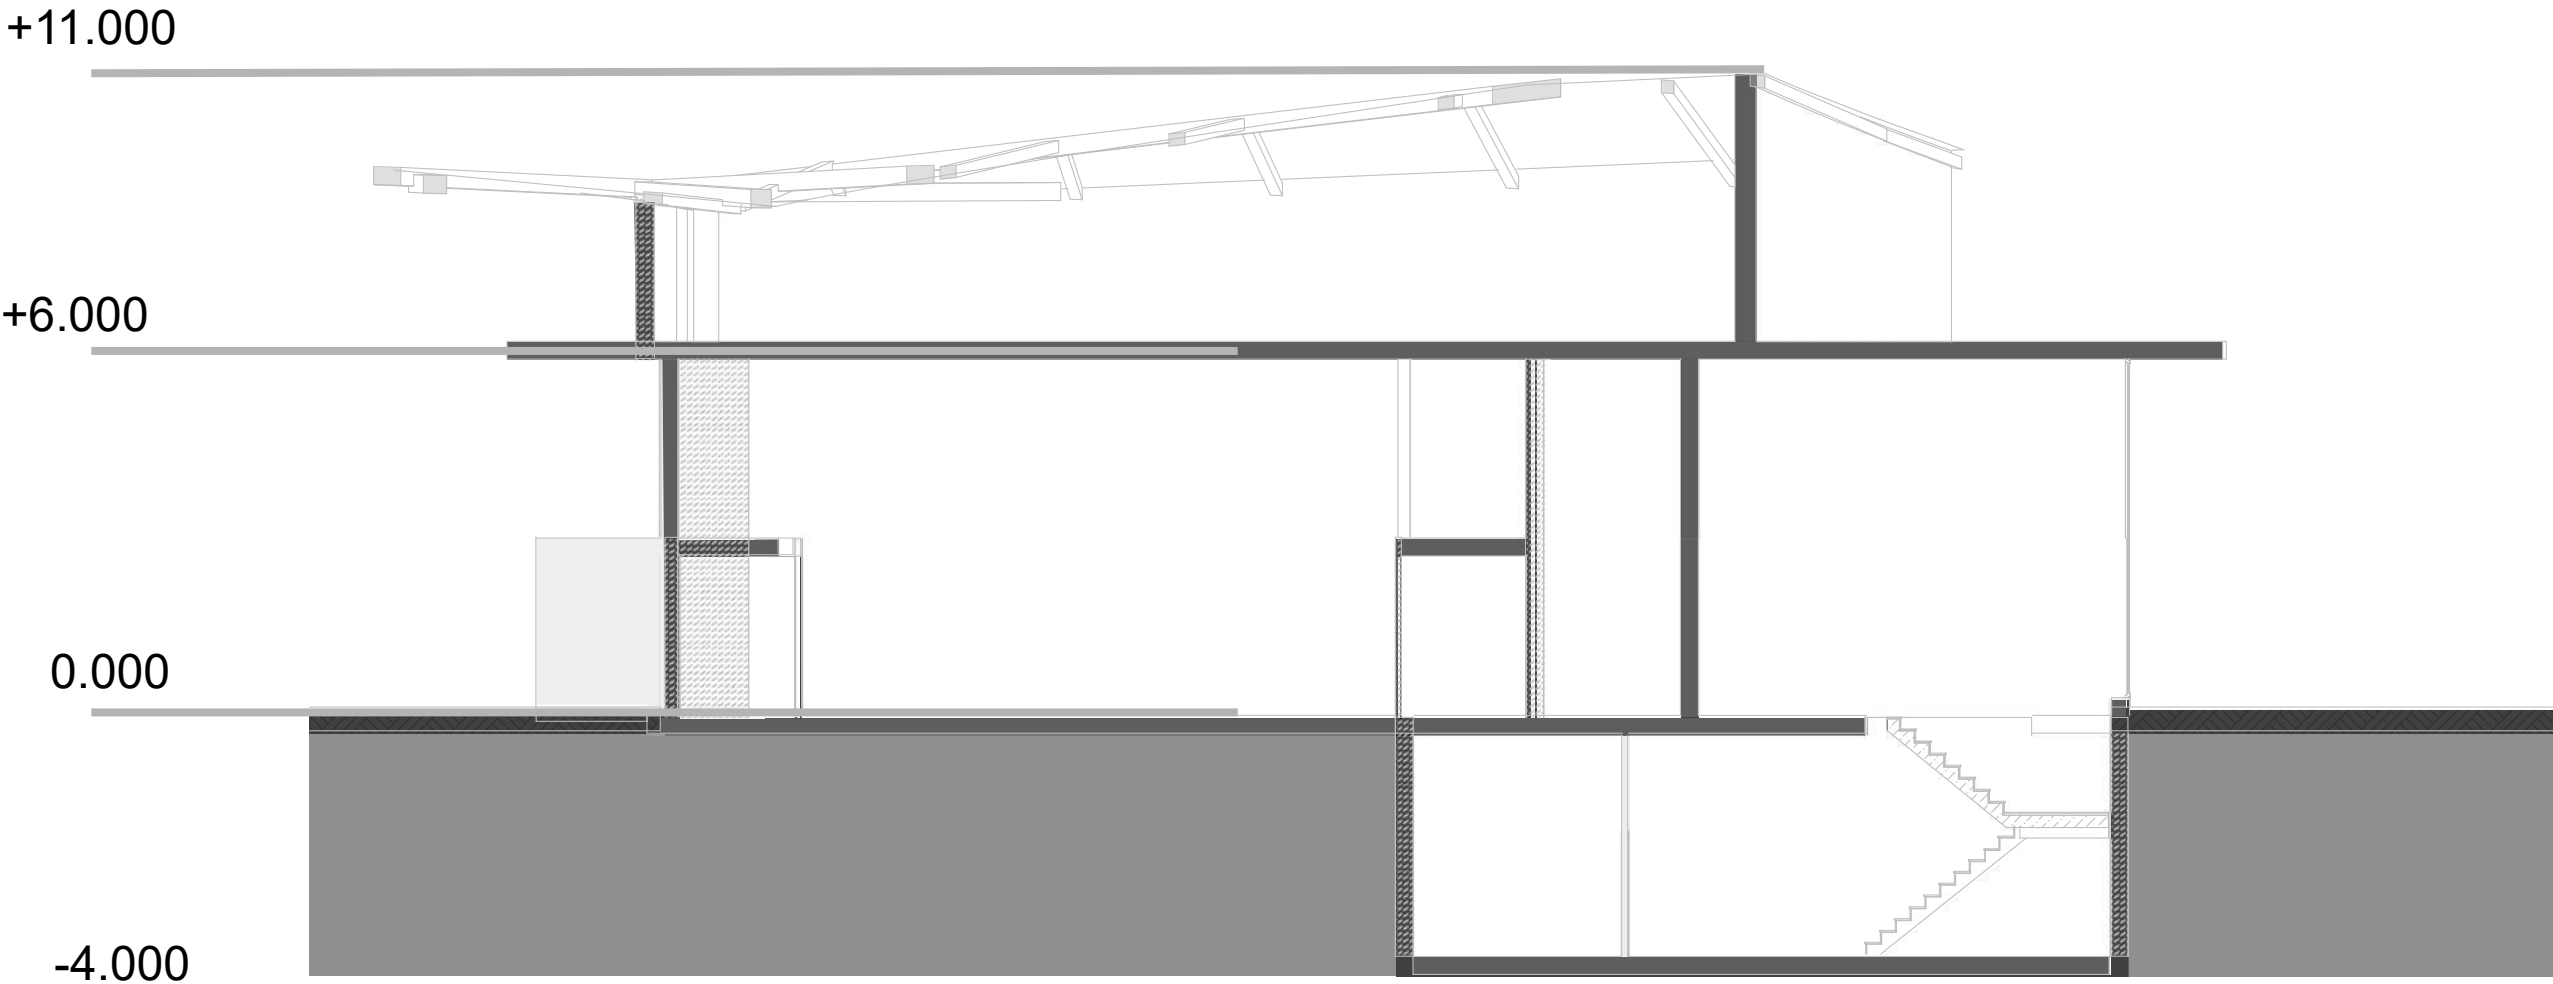


Разрез 3-3




Разрез 4-4

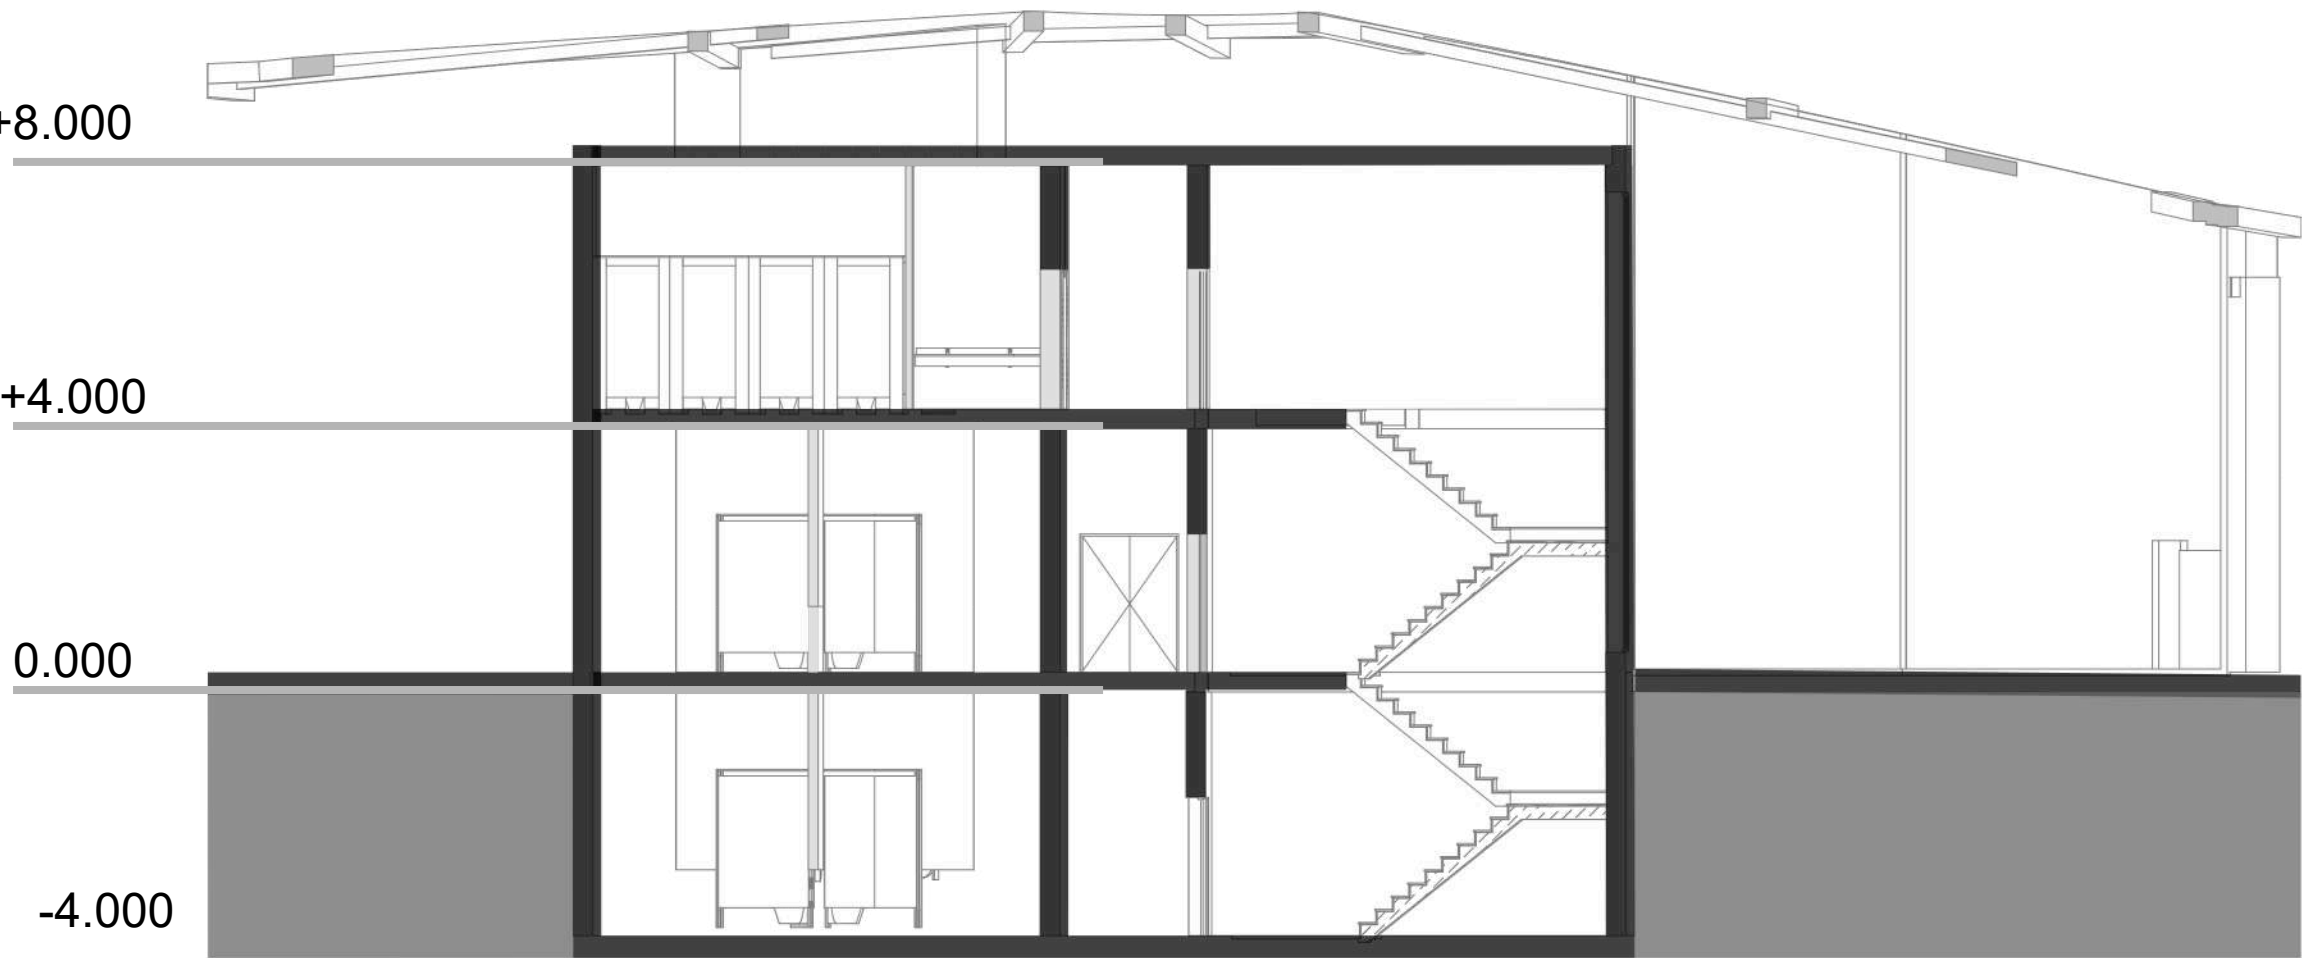


Північний фасад

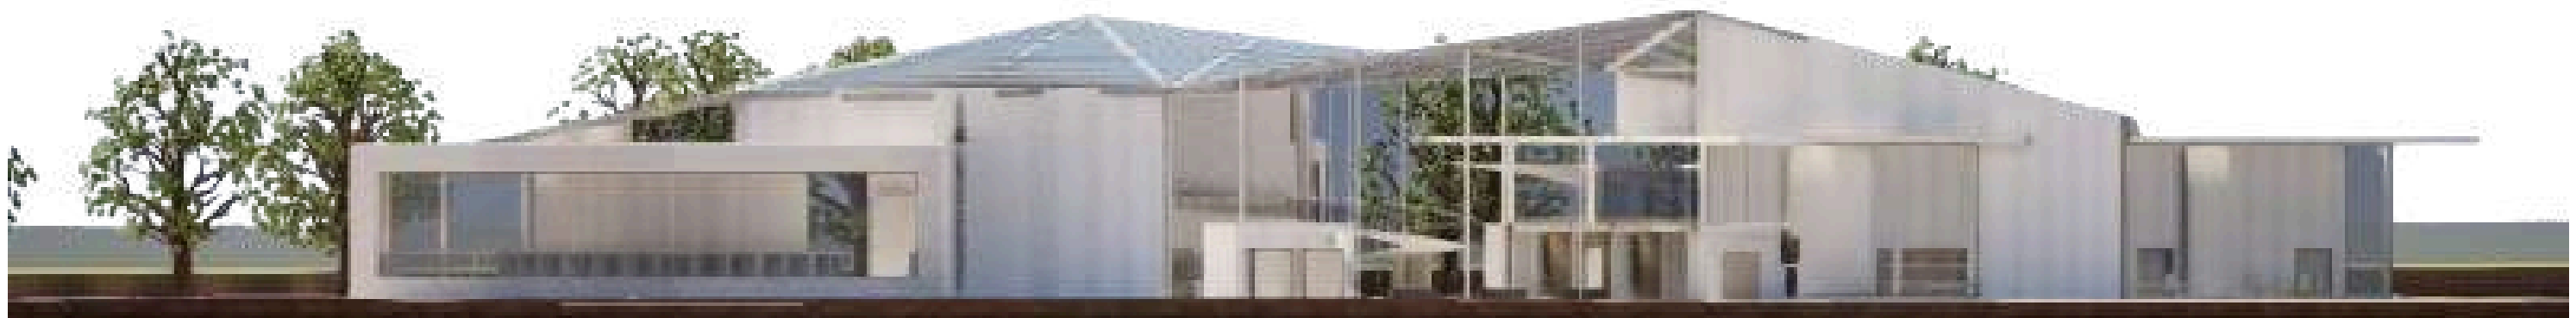


Південний фасад

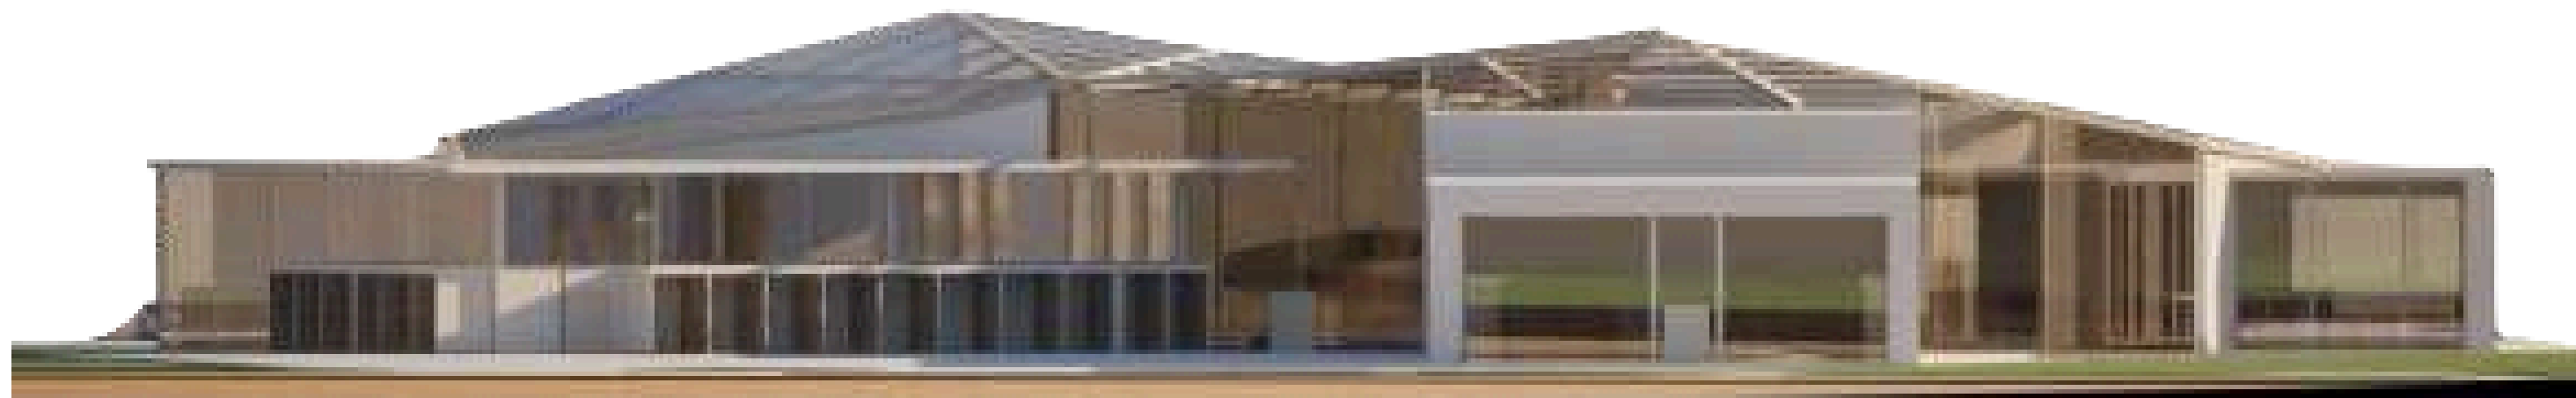

3D схема

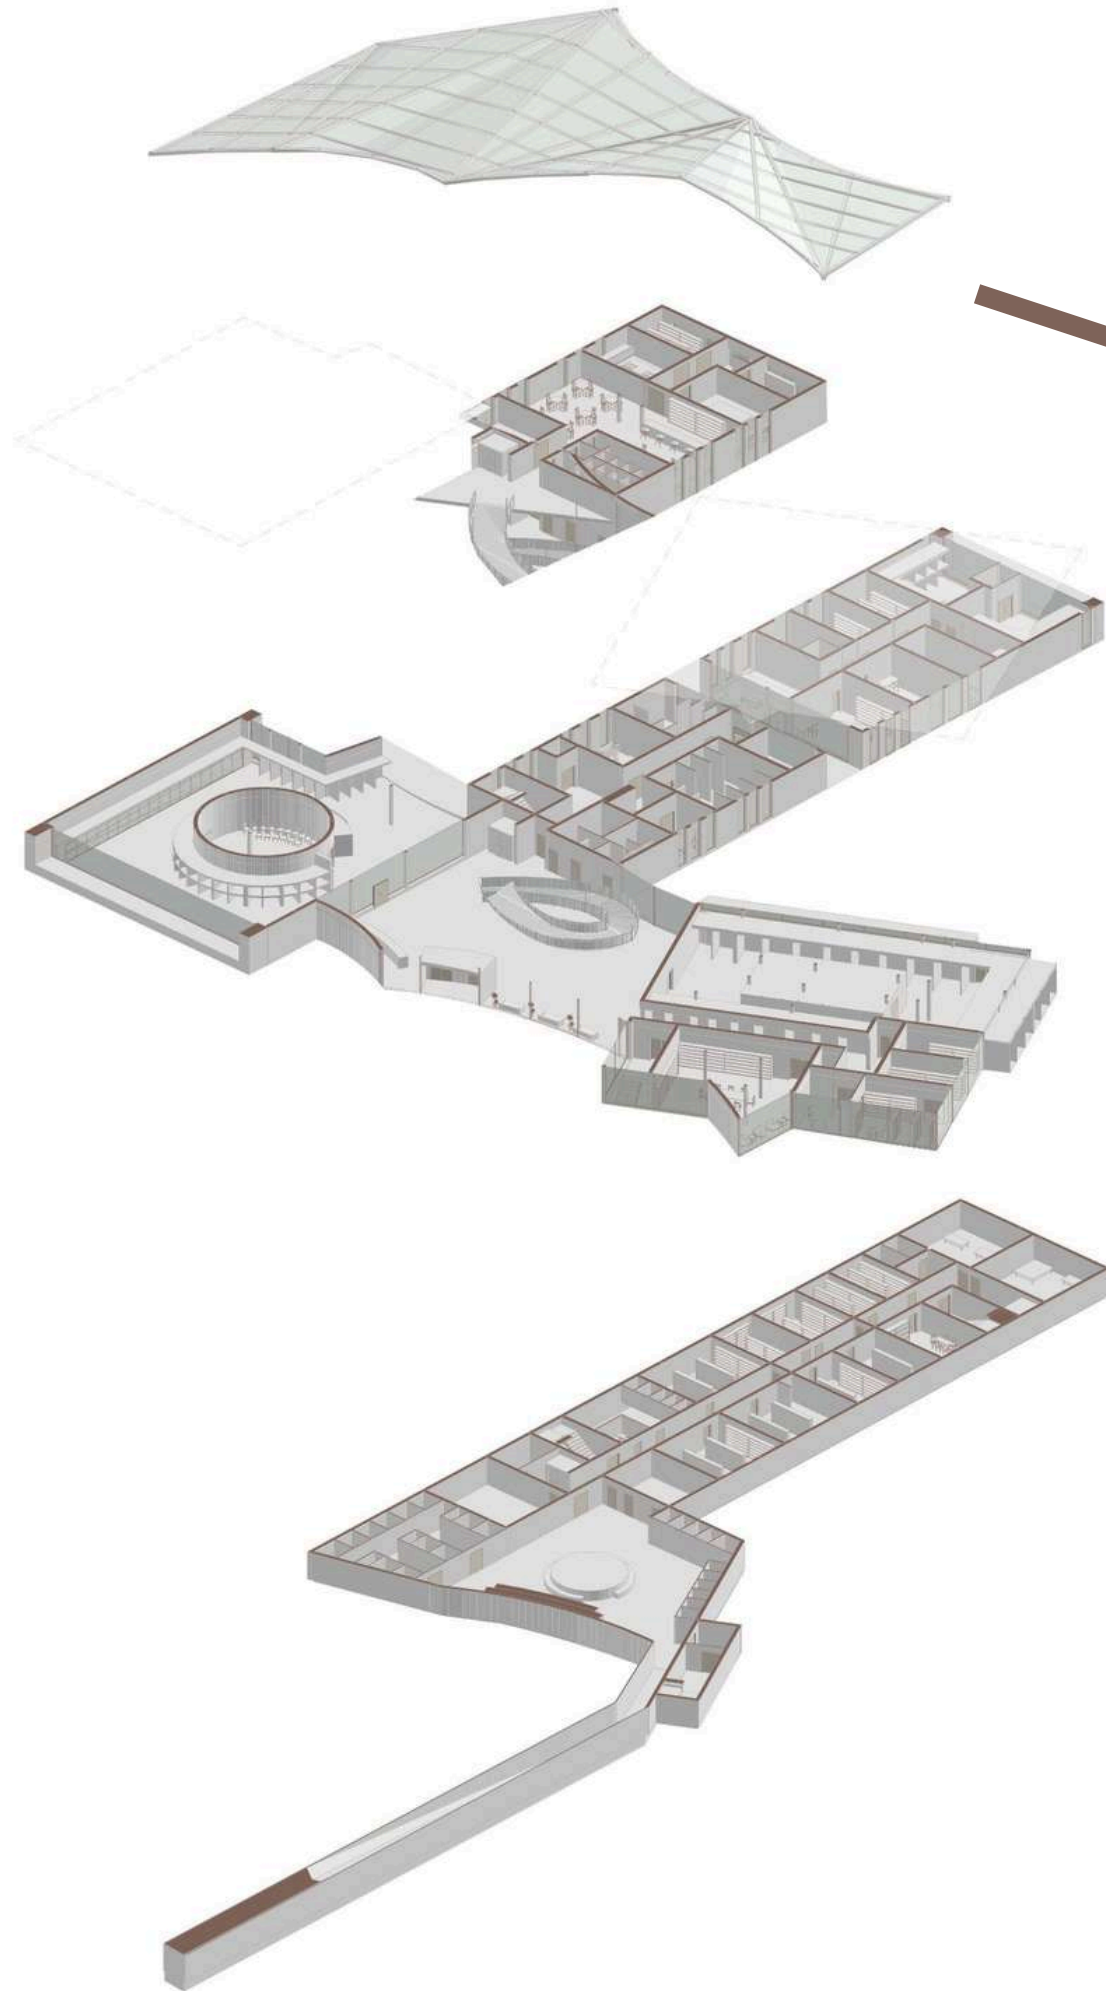

Конструкція даху

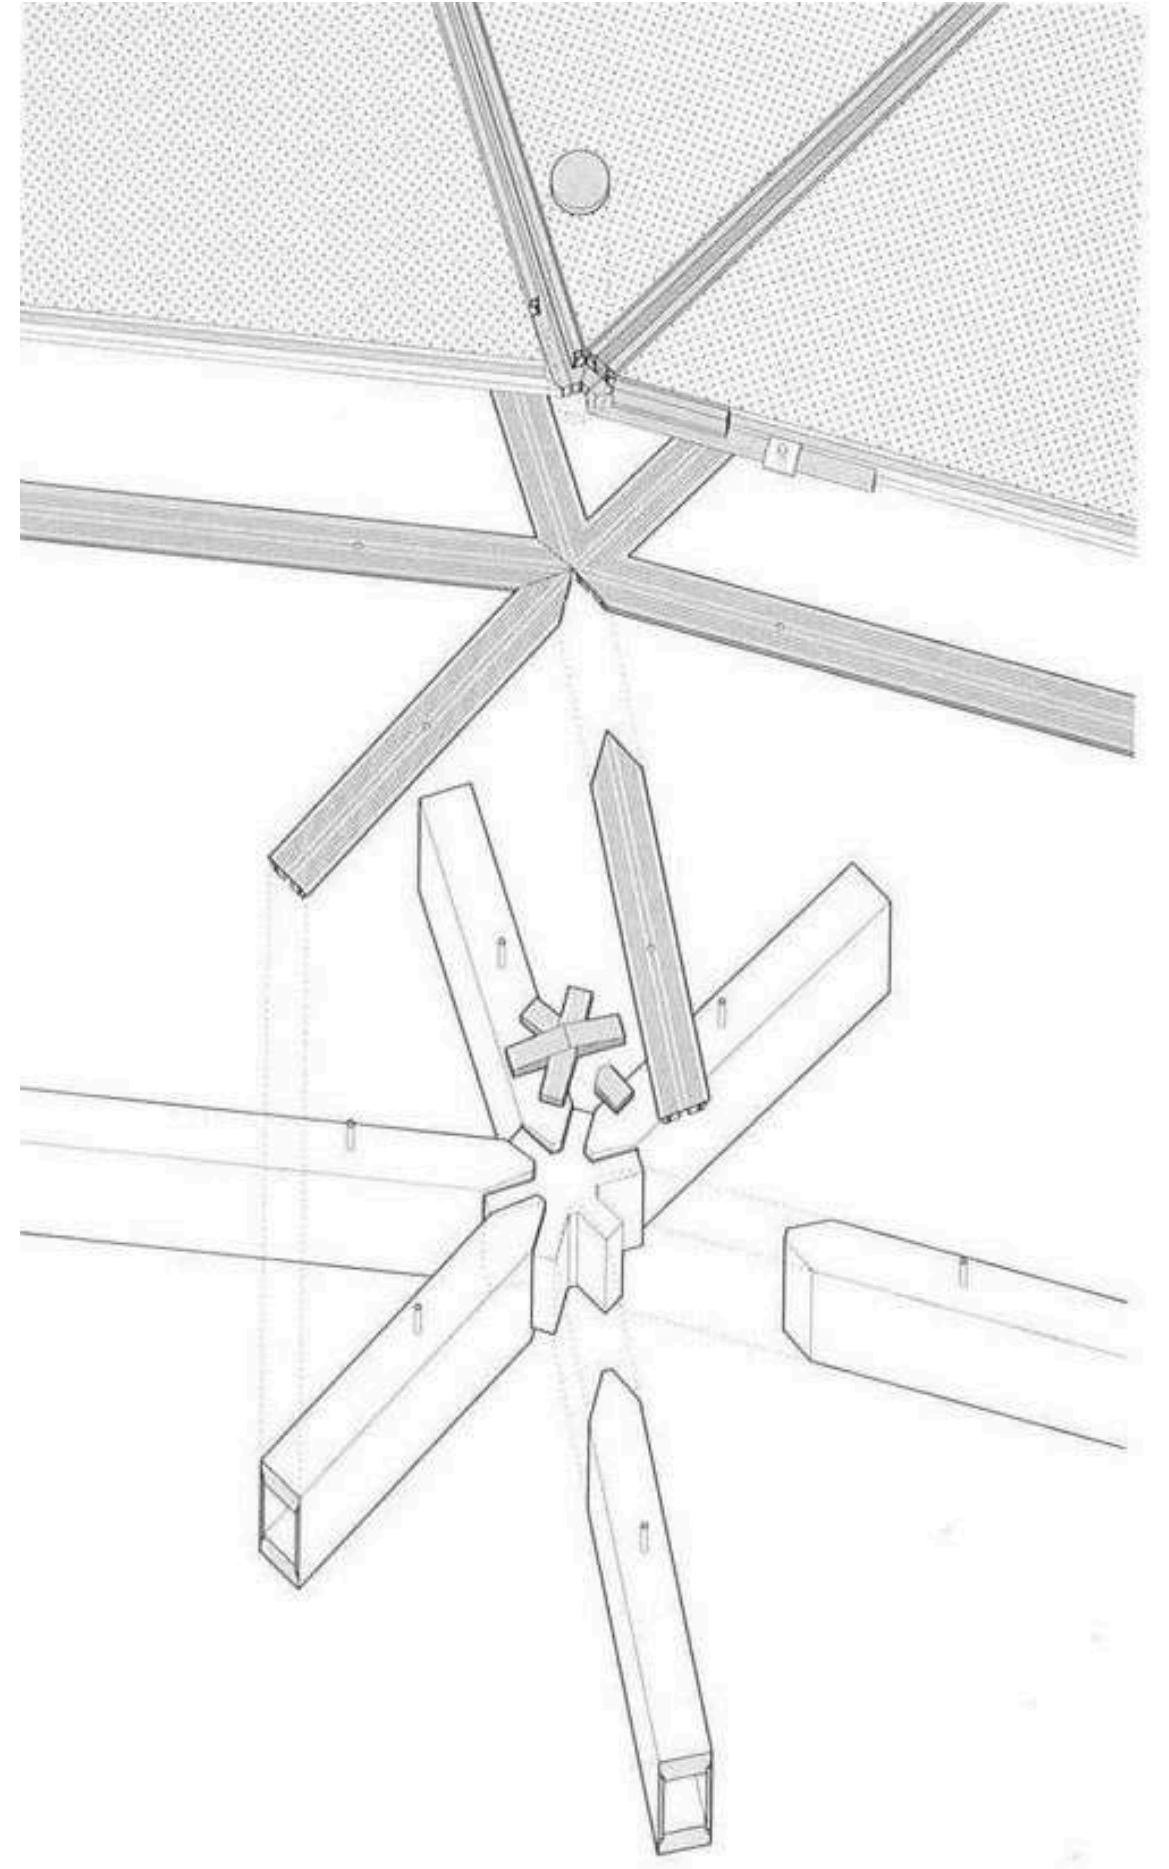









КОНЕЦ
ДЖАДЖА МЕТЕ-
РОСАДНО МЕТОДИ
ПЕДАГОГИКА
ТА ВЕЩАНИЕ



