

Головний фасад М1:400

Ситуаційний план М1:5000



- УМОВНІ ПОЗНАЧЕННЯ
- транспортні дороги
 - пішохідні доріжки
 - велоспорні доріжки
 - зони ландшафтного дизайну
 - газон
 - водойми, фонтан
 - М метро
 - дитячі майданчики




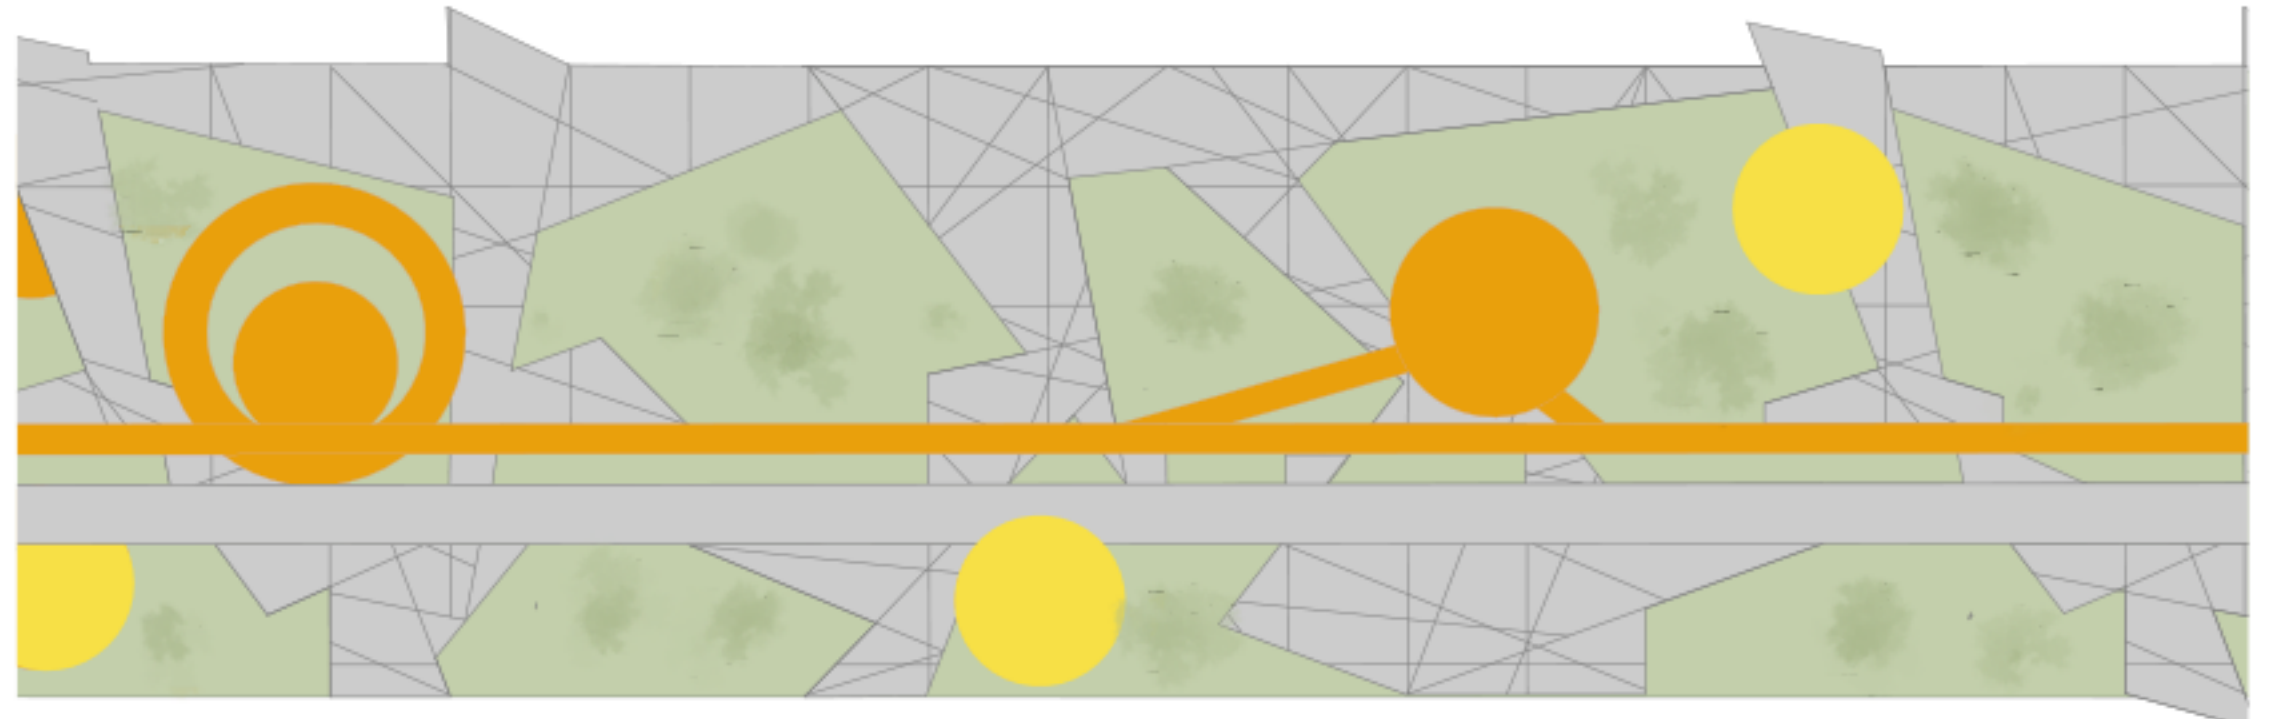


Схема бульвару М1:500

Генеральний план М1:1000

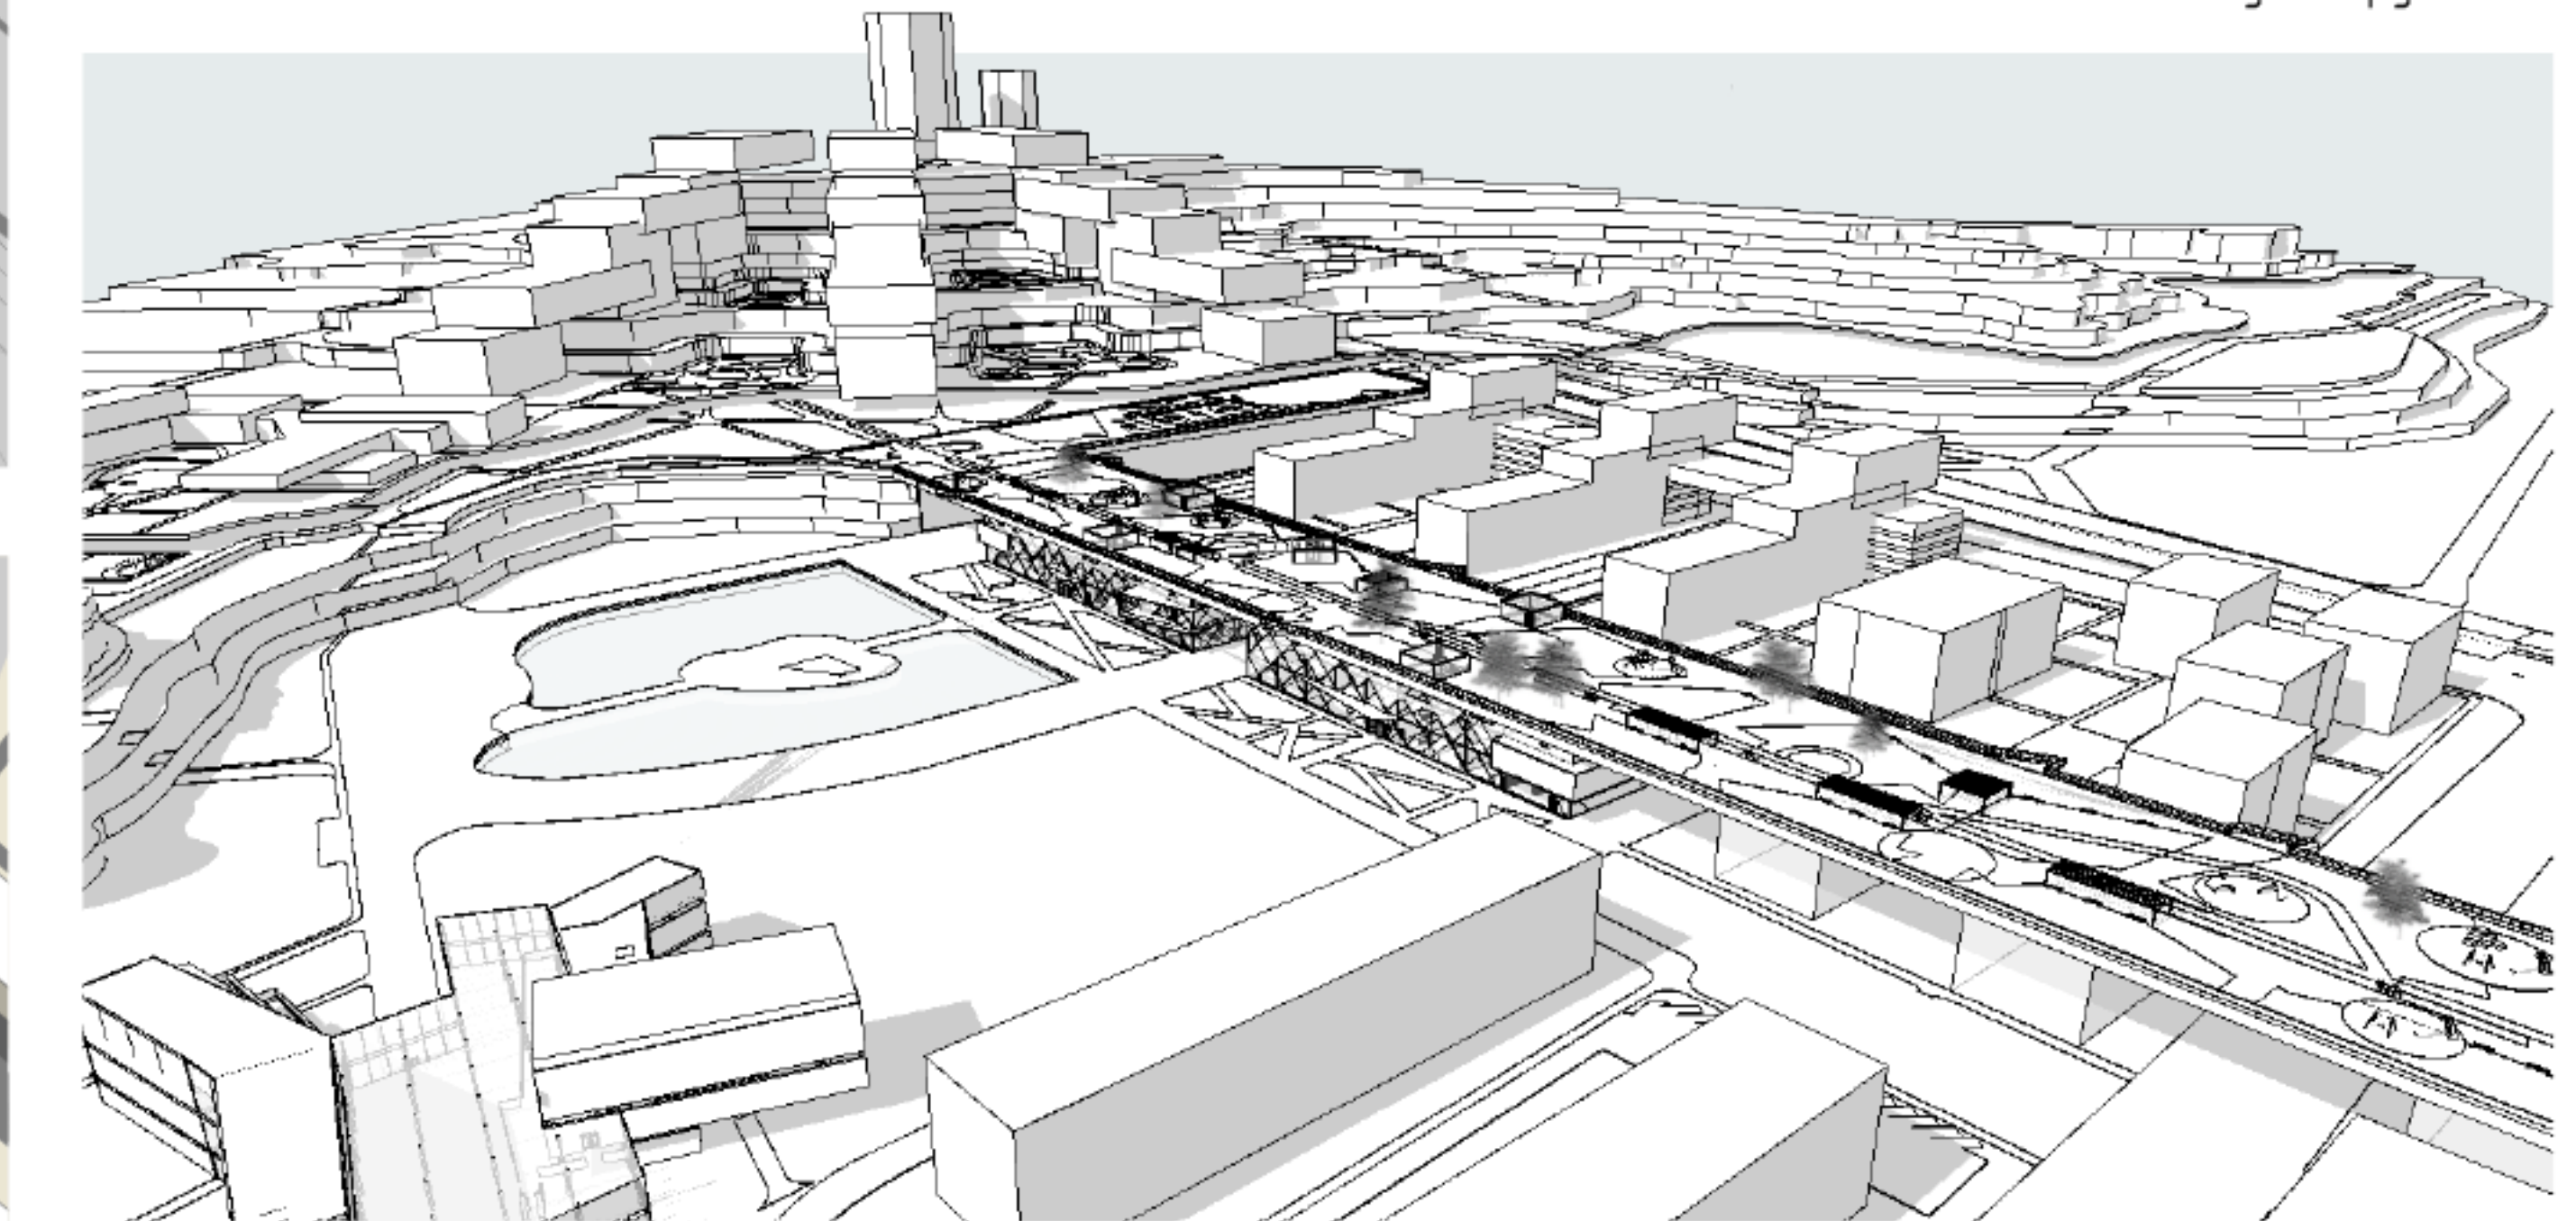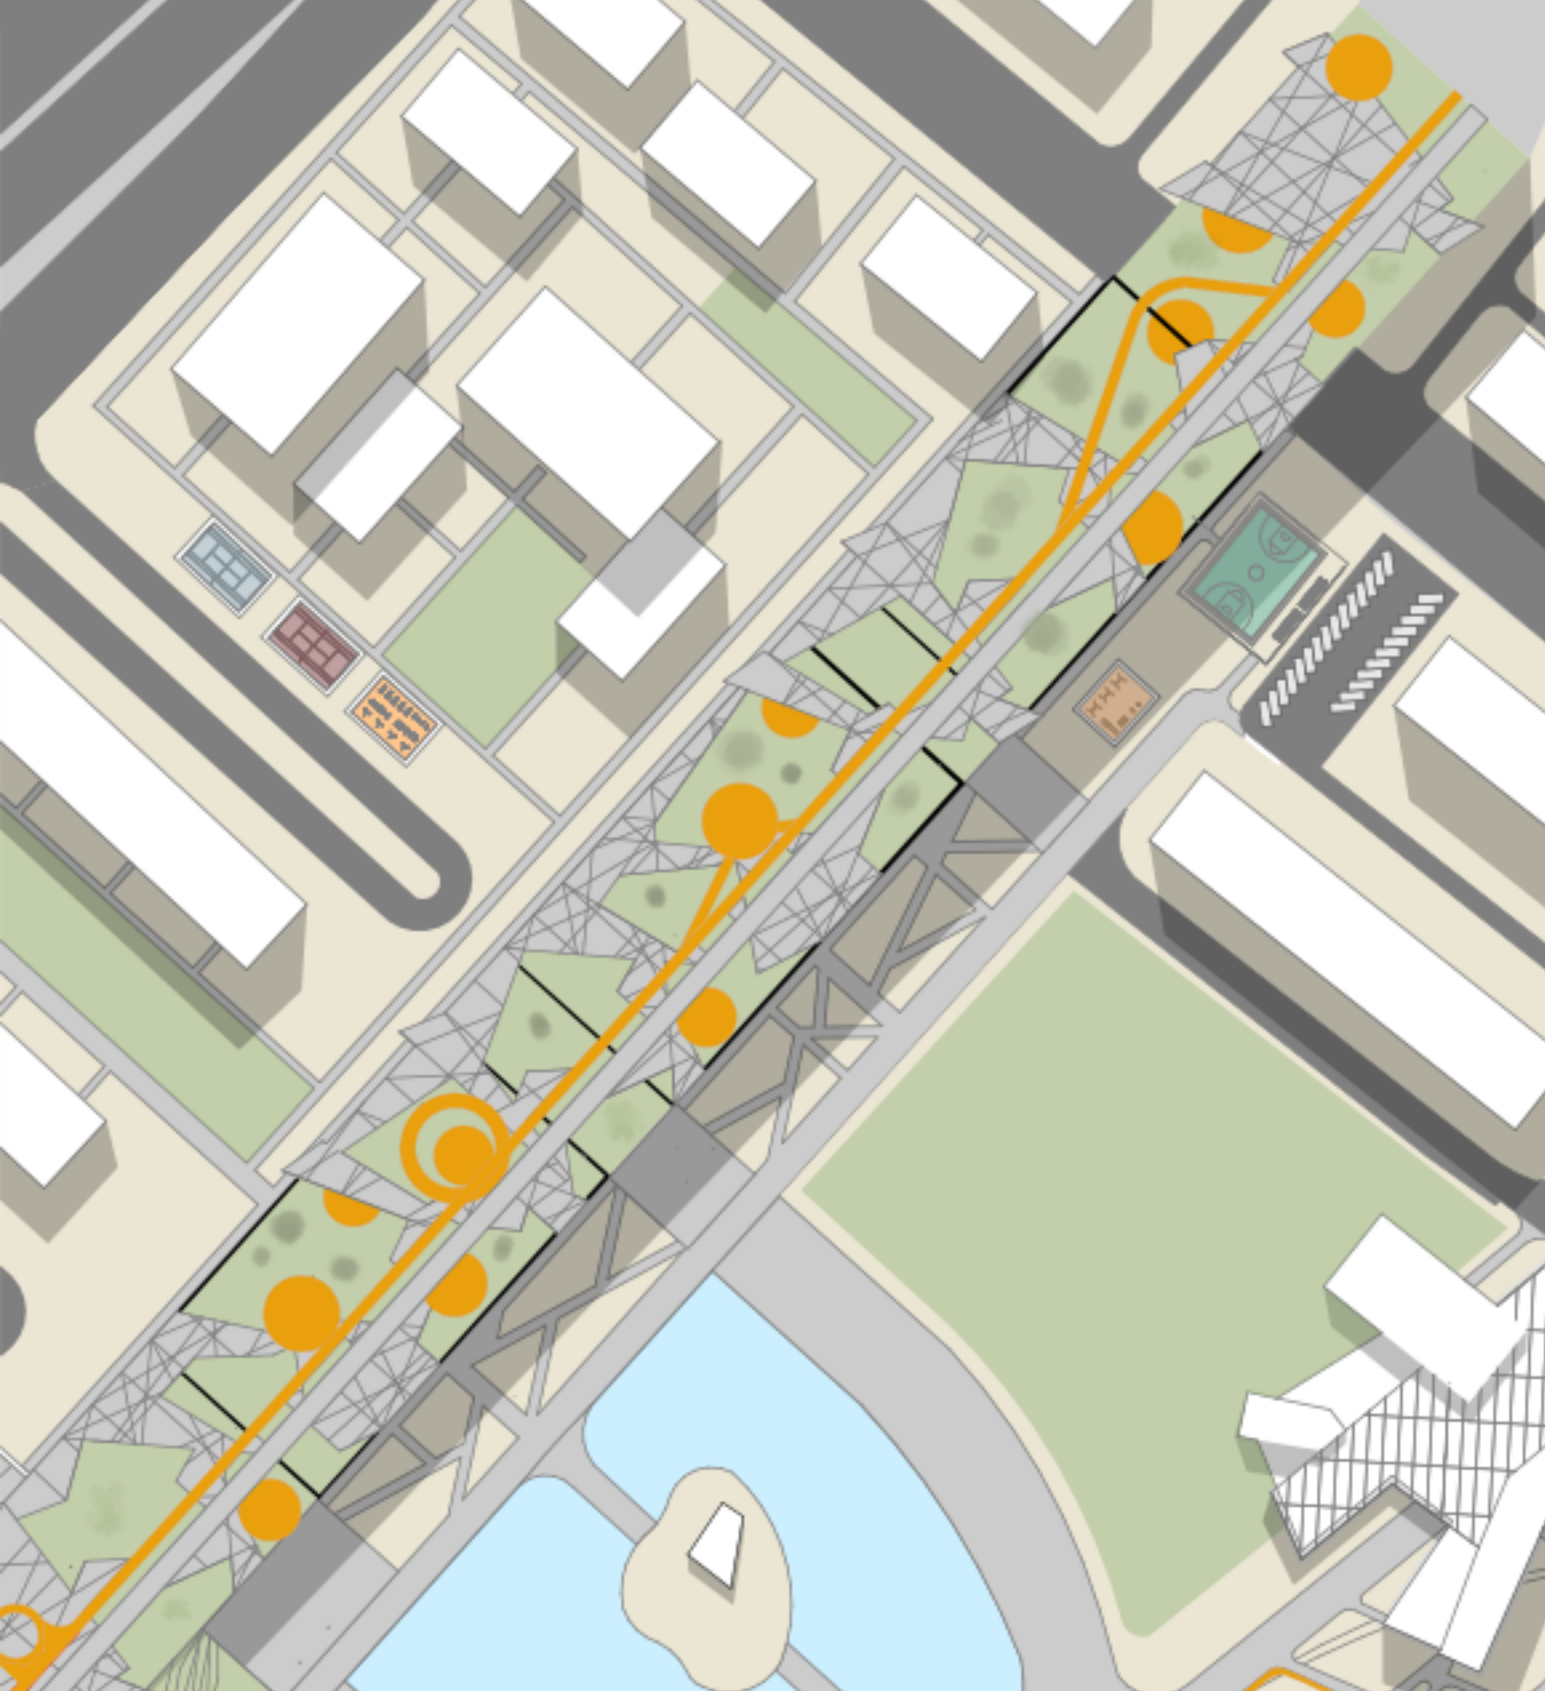

Розріз 2-2 М1:200

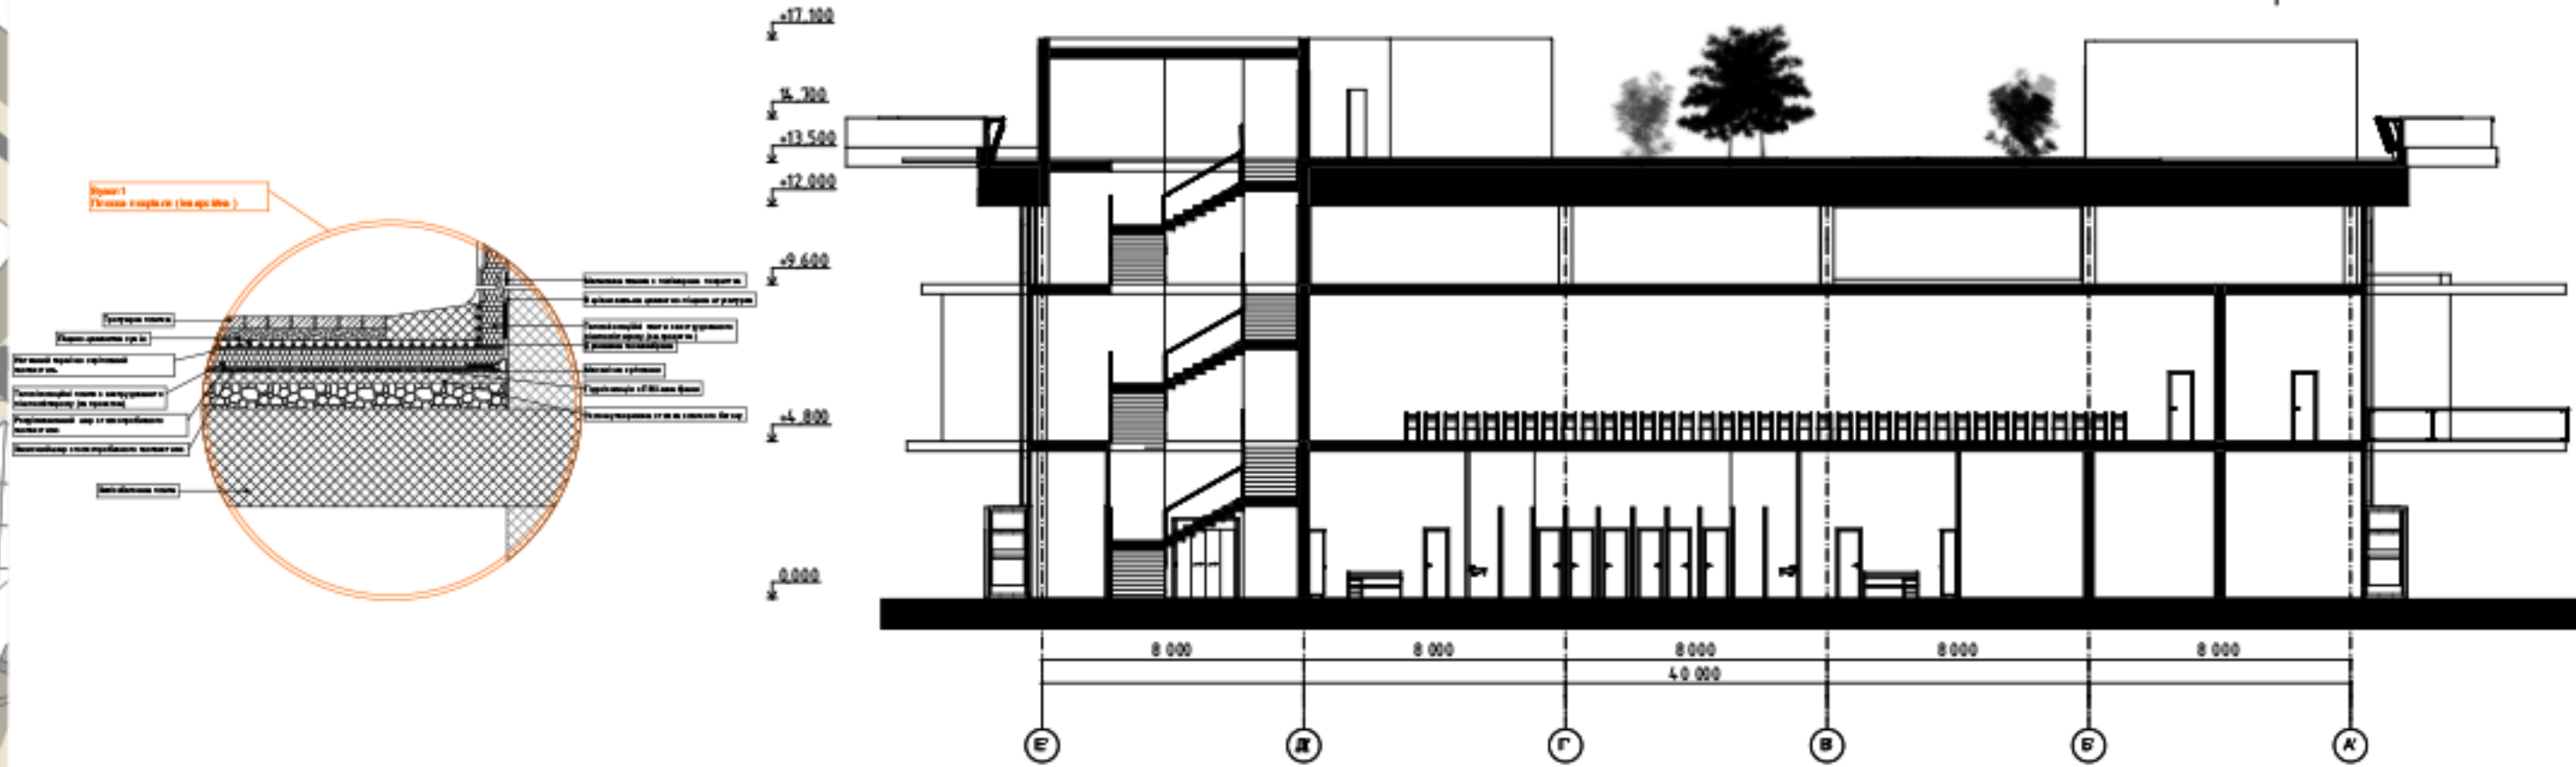

Кваліфікаційна робота першого (бакалаврського) рівня вищої освіти Спеціальності 191 - Архітектура та містобудування
ОПІ "Архітектура будівель та споруд"
студентки 4-го курсу Богомаз Соломії
керівник майстерні: доцент Давидов А.М.