





Центр активного дозвілля в Подільському районі міста Києва

План 1-го поверху М1:400

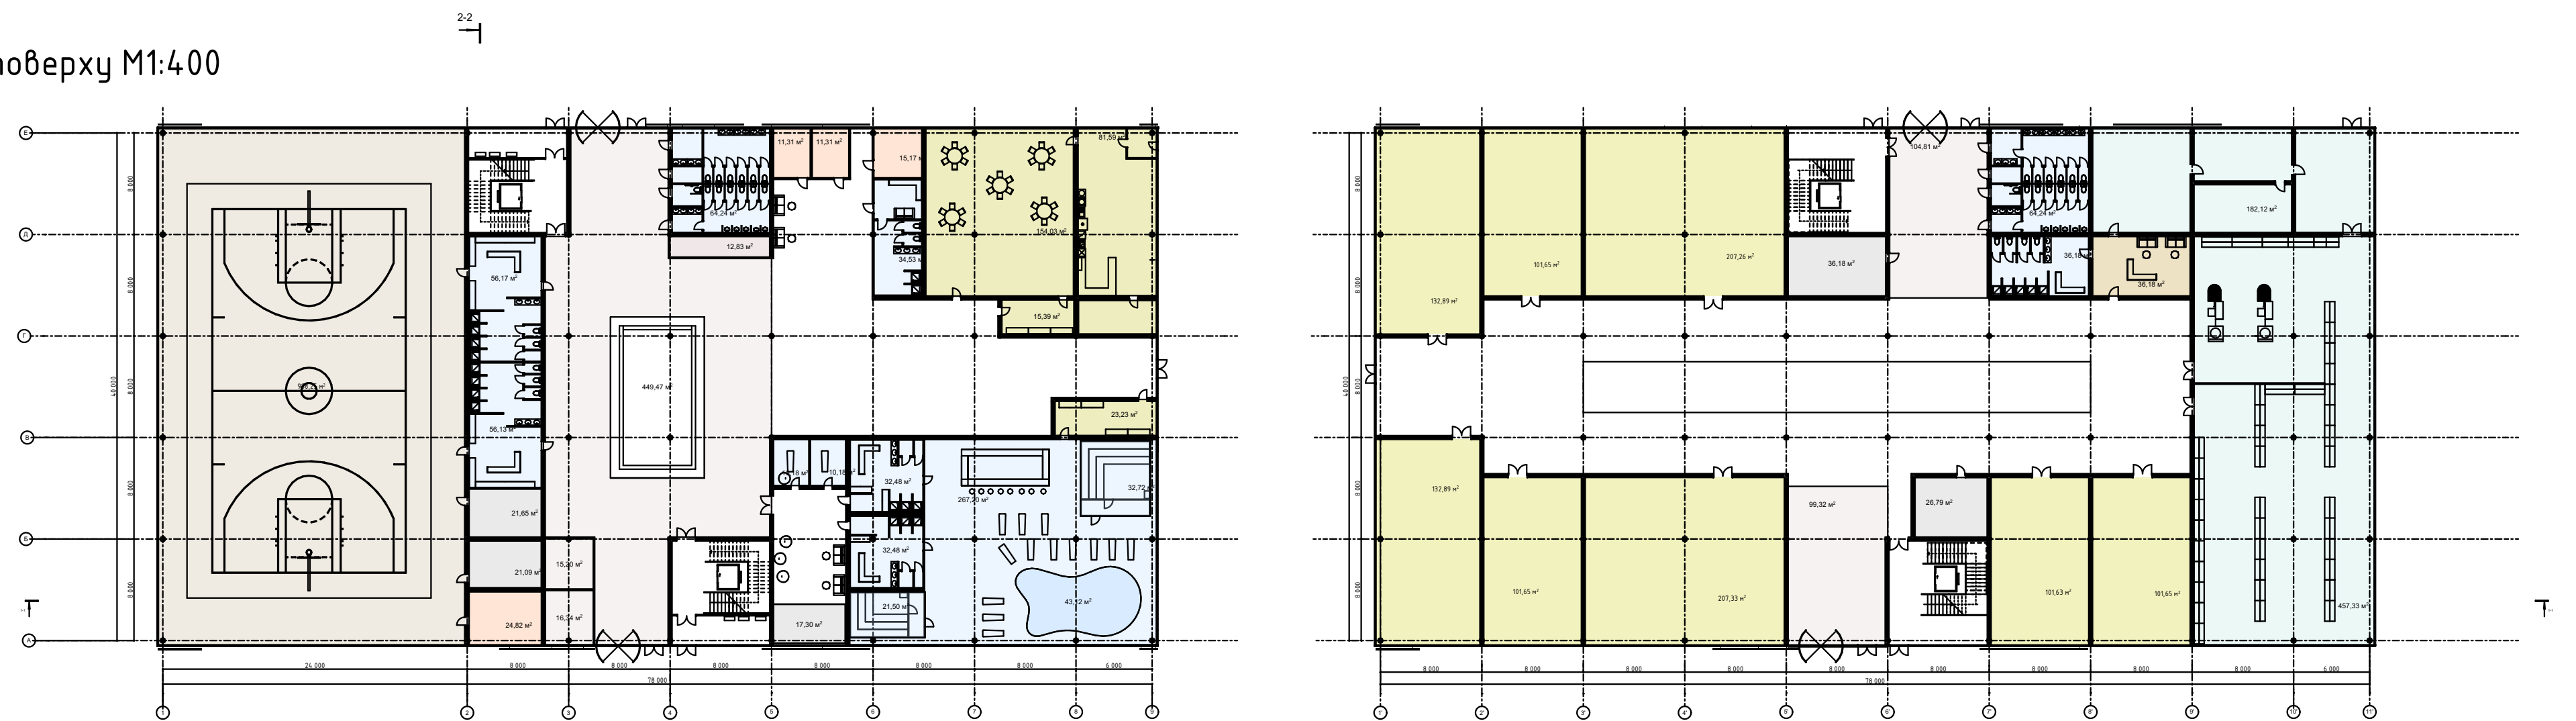

План 2-го поверху М1:400

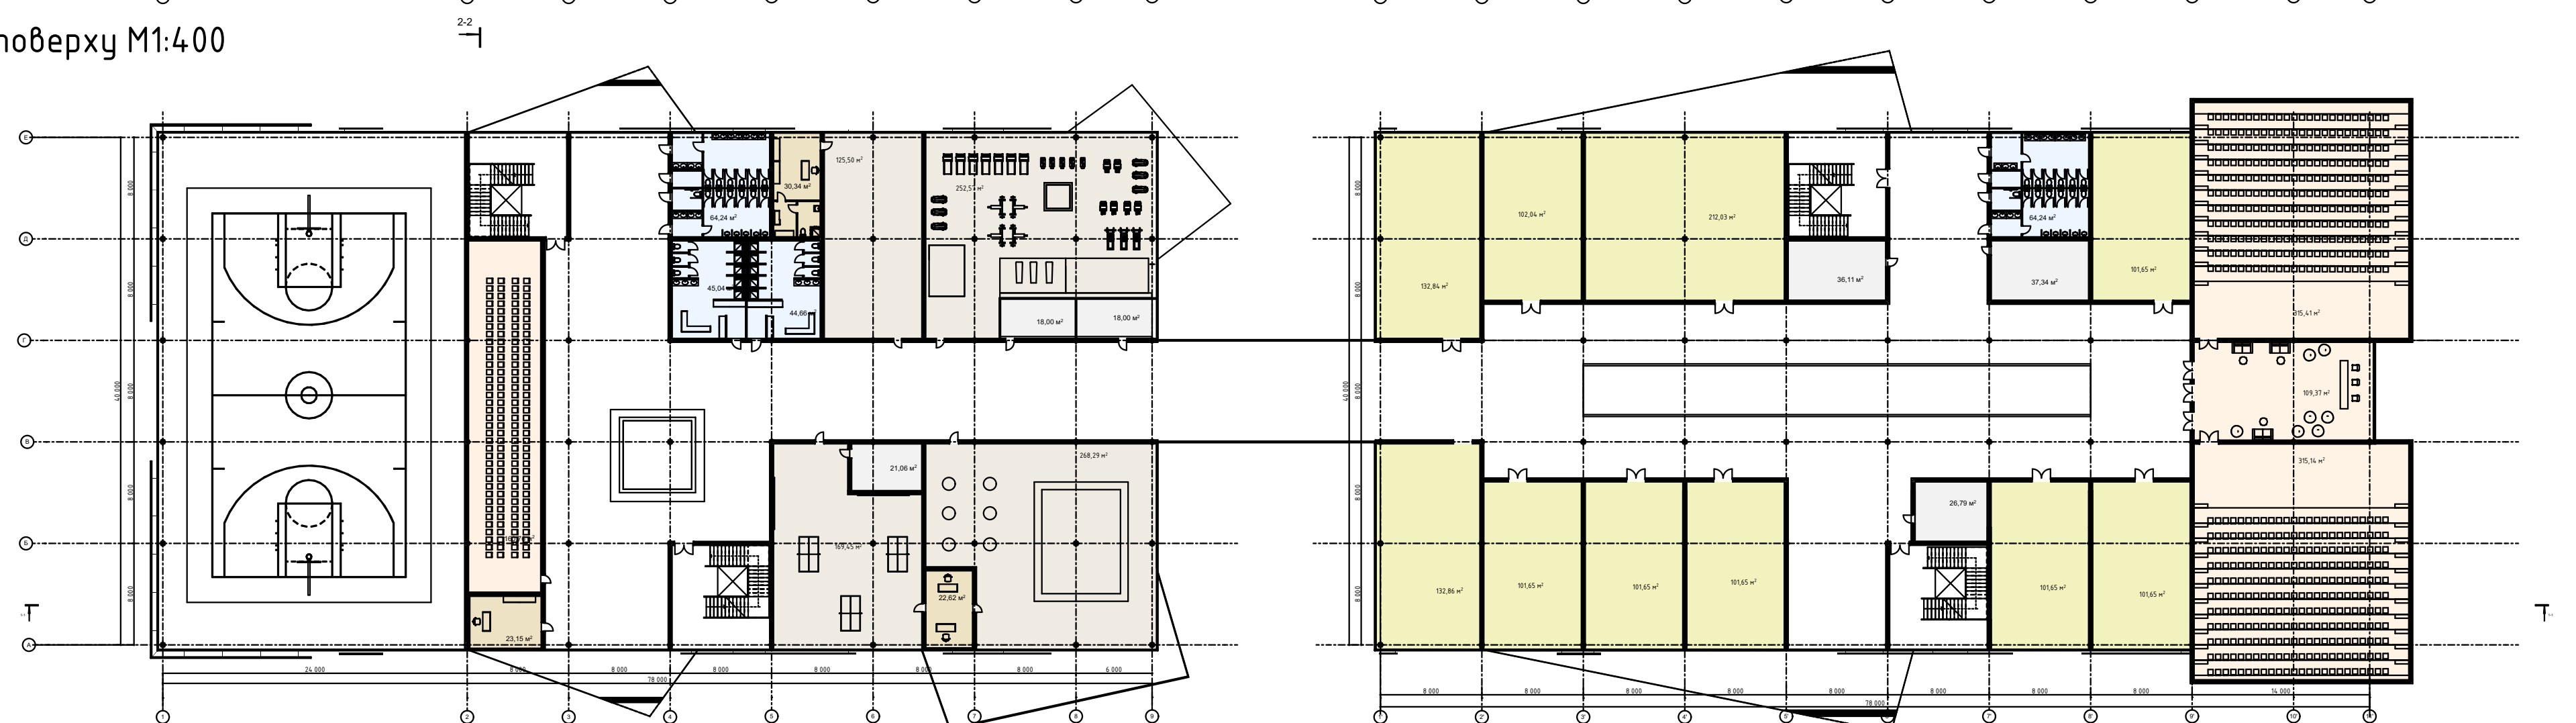

Розріз 1-1 М1:300

