



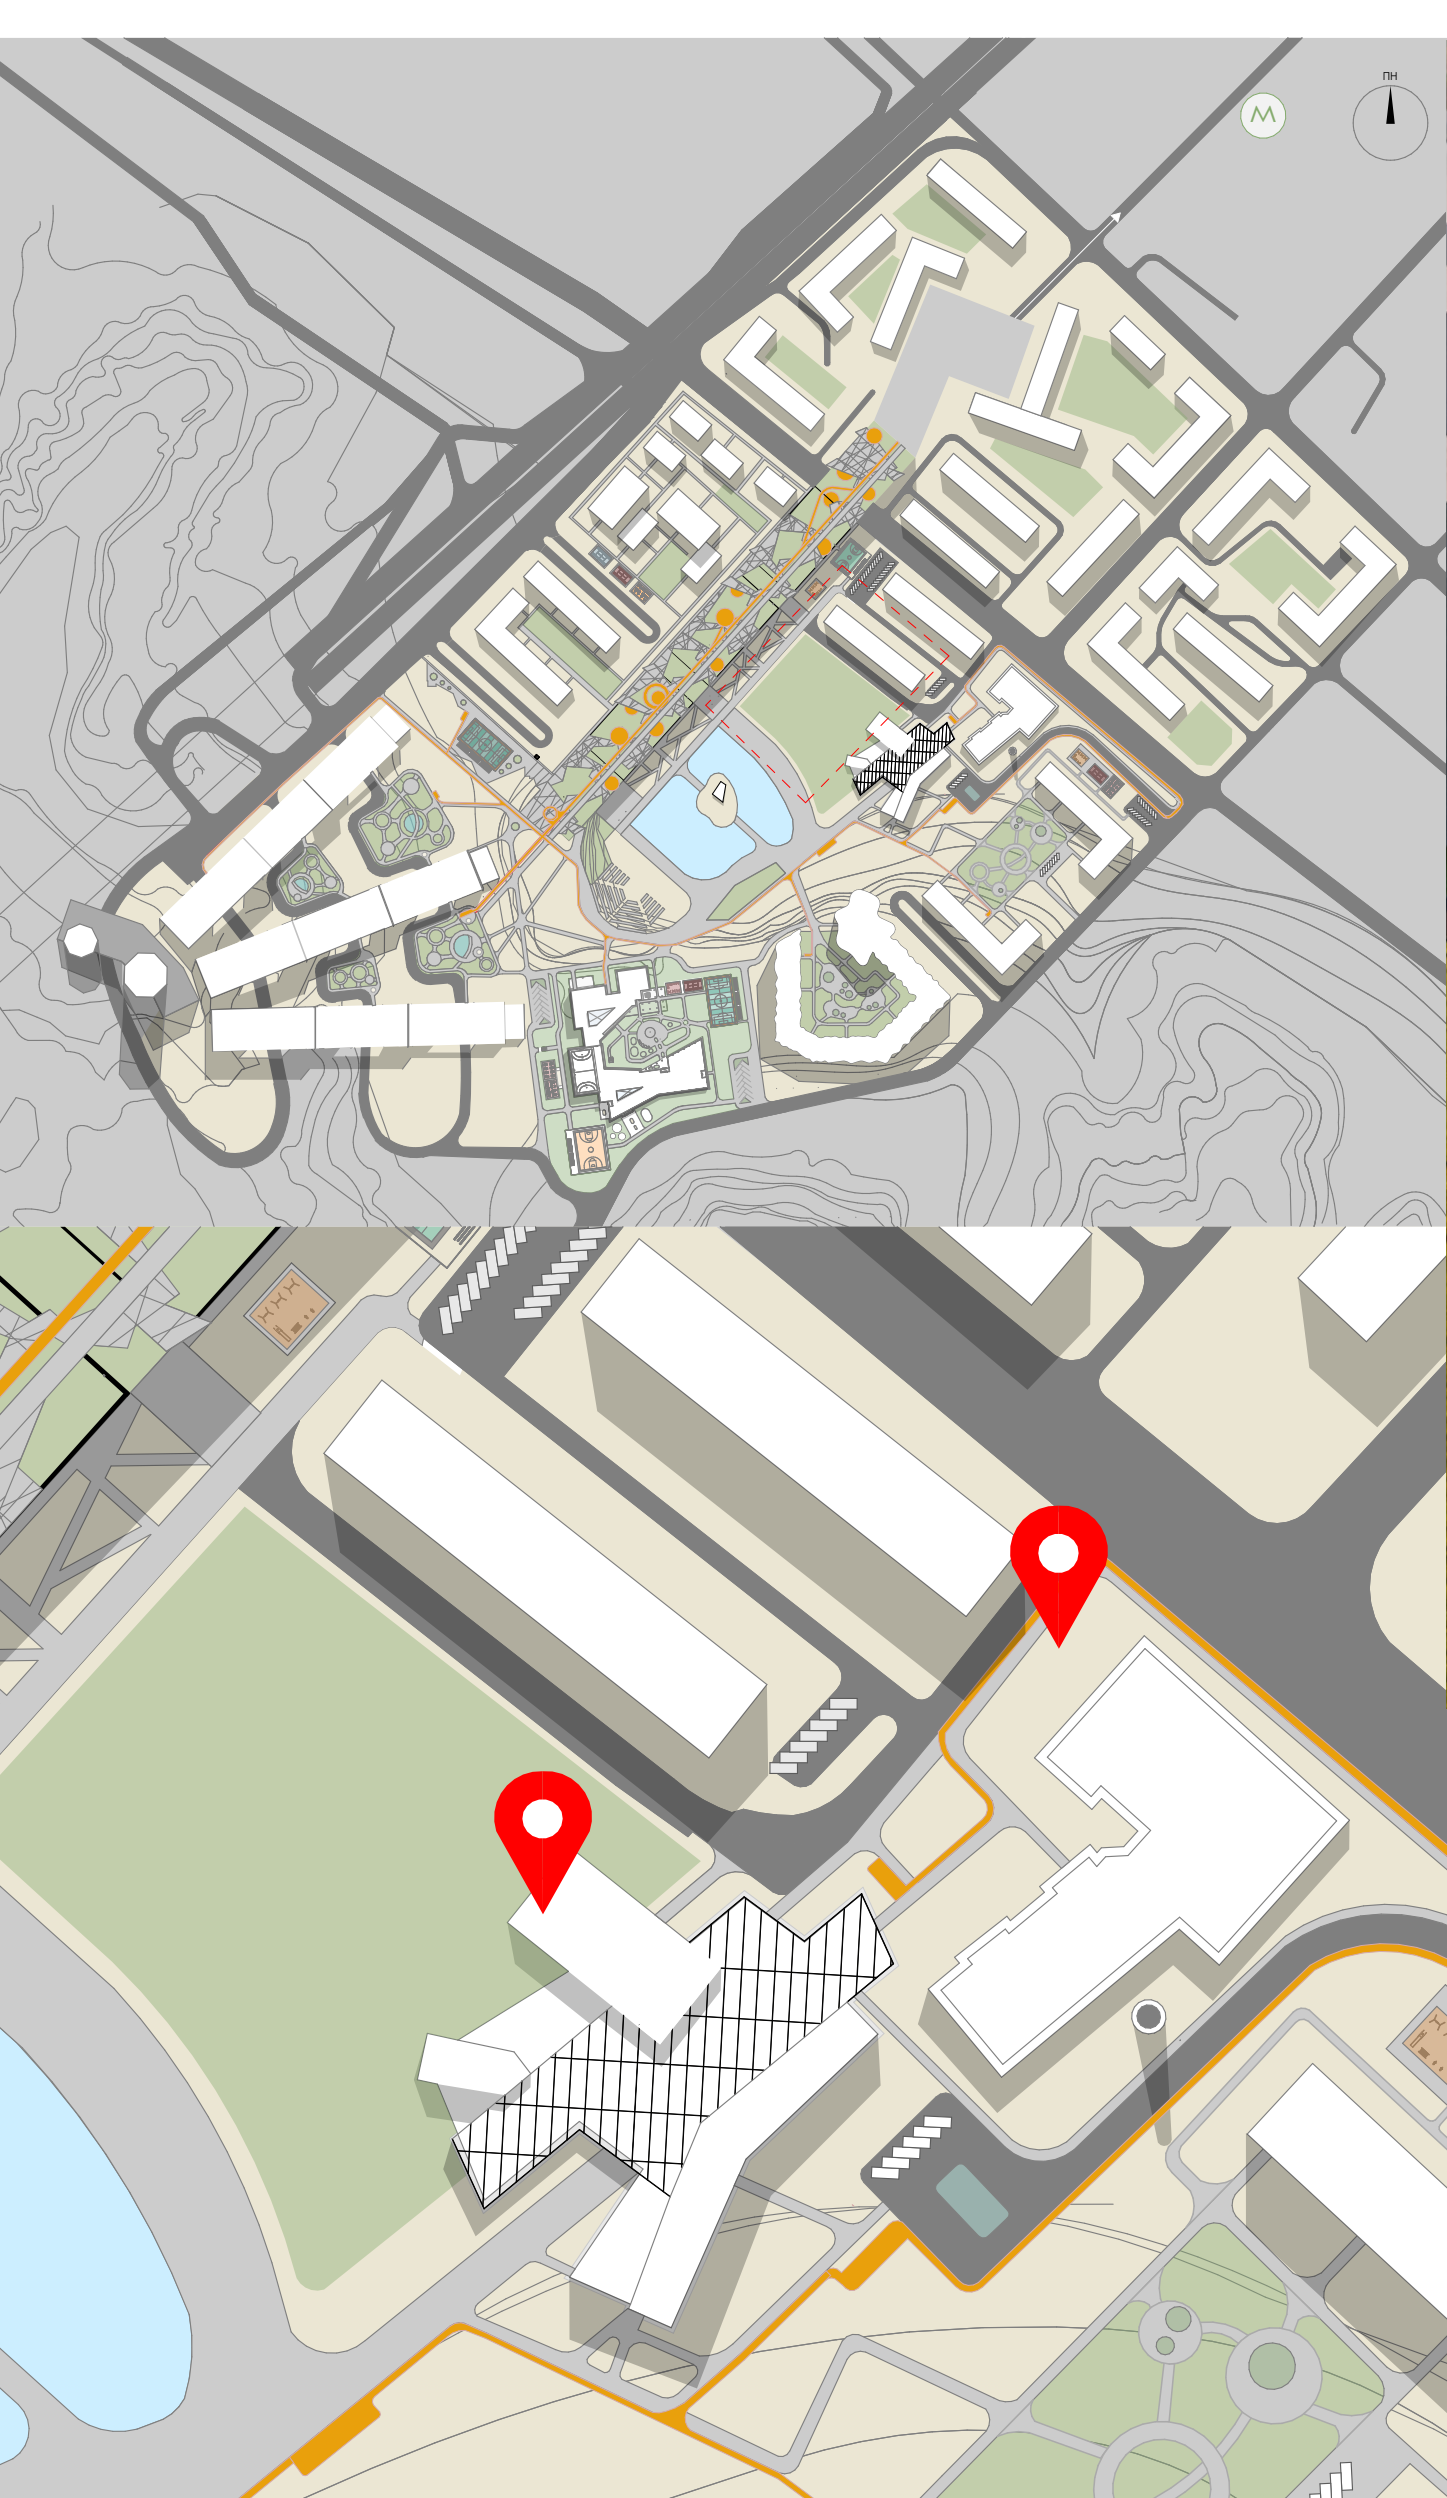


Схема функціонального зонування території


ІСТОРИЧНИЙ НАРАТИВ	РЕВІТАЛІЗАЦІЯ
БРОВАРНЯ	ГУРМАН-КАФЕ
СОЛОДОВНЯ	ДЕГУСТАЦІЯ
ЦЕГЕЛЬНЯ	МАЙСТЕРНІ
КАХЛІ	КРАФТОВЕ ВИРОБНИТВО
НОТНА ФАБРИКА	КОНЦЕРТНА ЗАЛА
ЛЬОДОВНЯ	КОВЗАЛКА
	ГАЛЕРЕЯ
	НАВЧАЛЬНИЙ ПРОСТІР

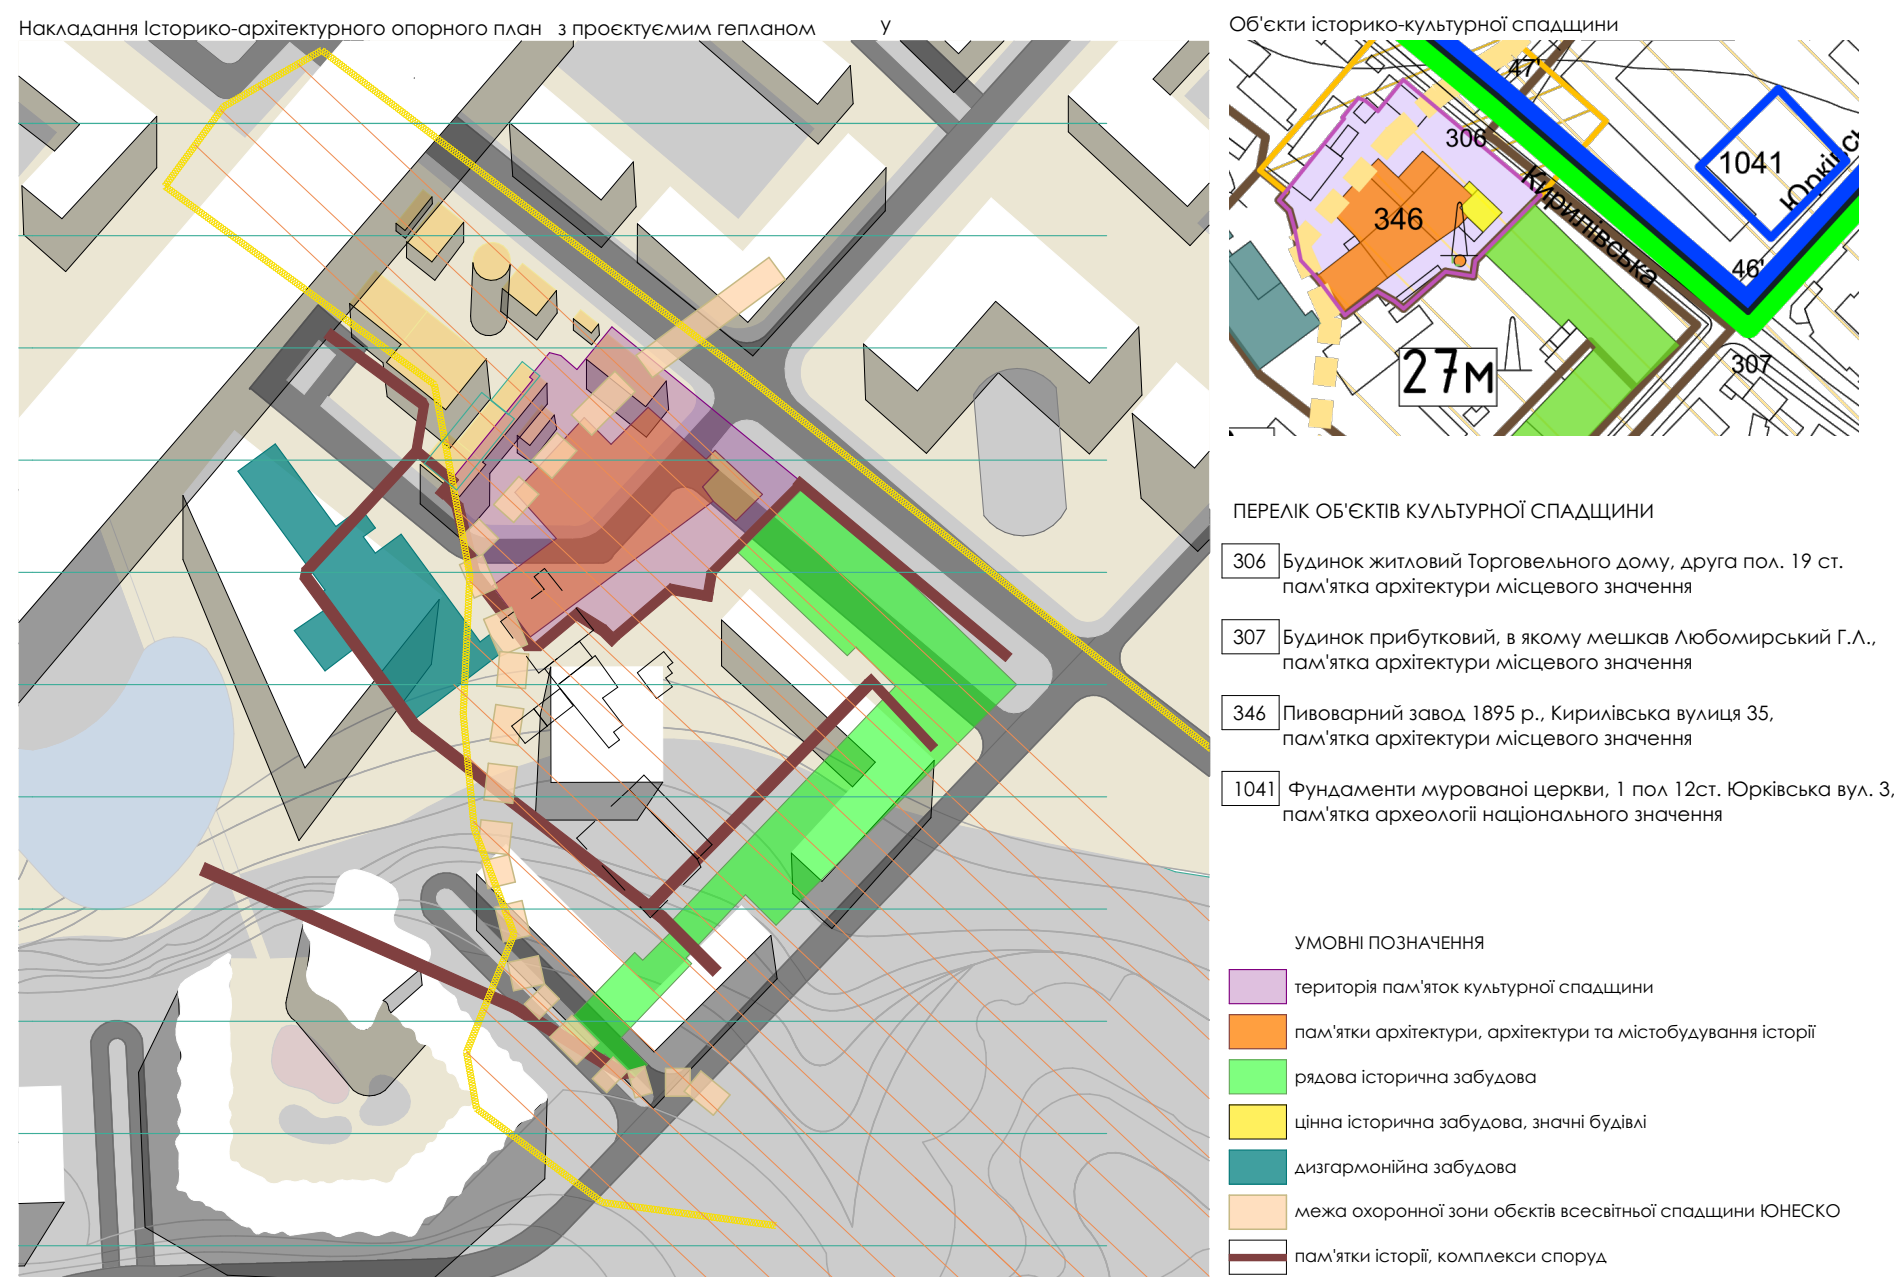

КУЛЬТУРНО-ОСВІТНІЙ КОМПЛЕКС по вул. Кирилівська у Подільському районі міста Києва

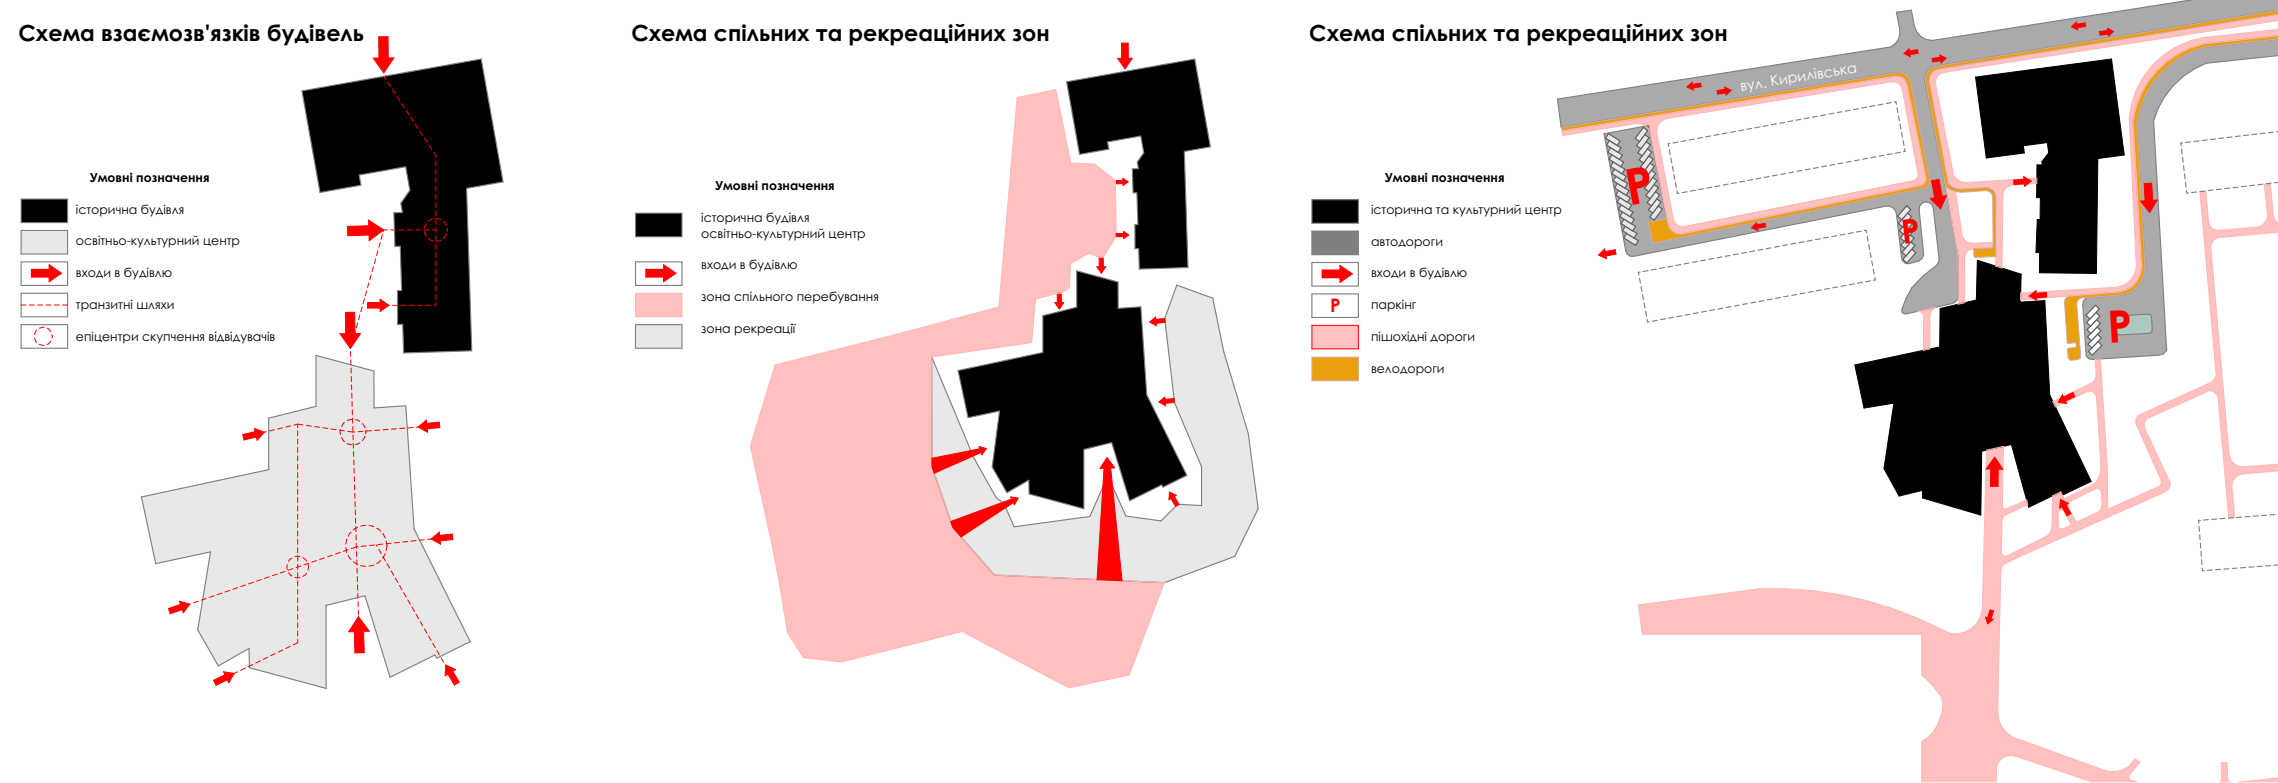

РОЗРІЗ 1:1 на вісях 13-21

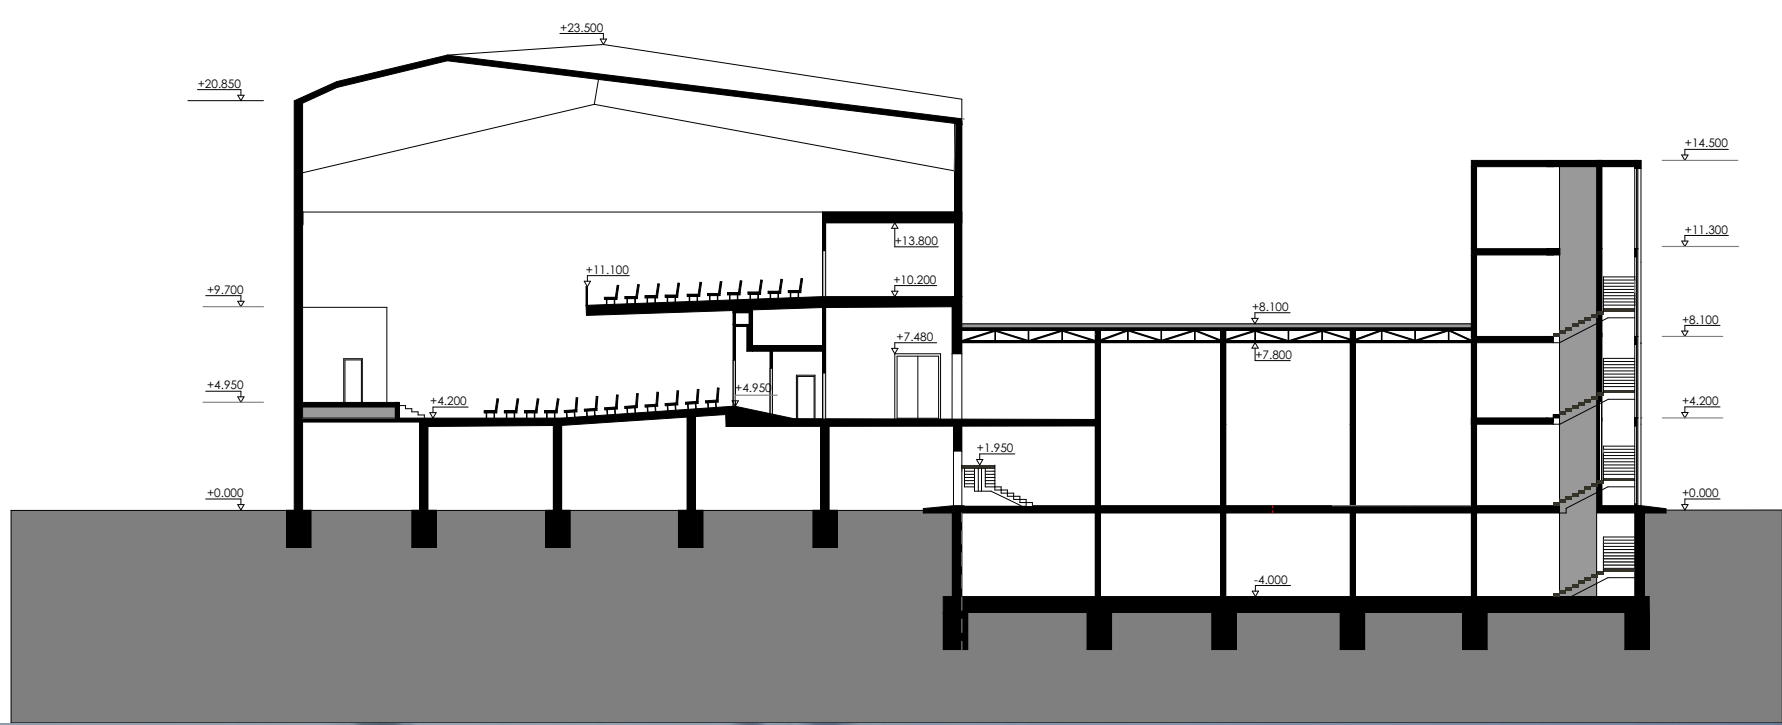

РОЗРІЗ 2:2 на вісях E-K

