




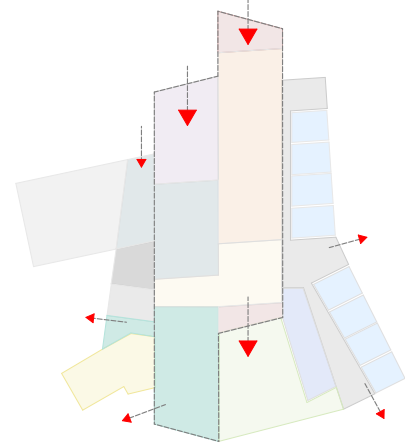


ПОВЕРХ 1

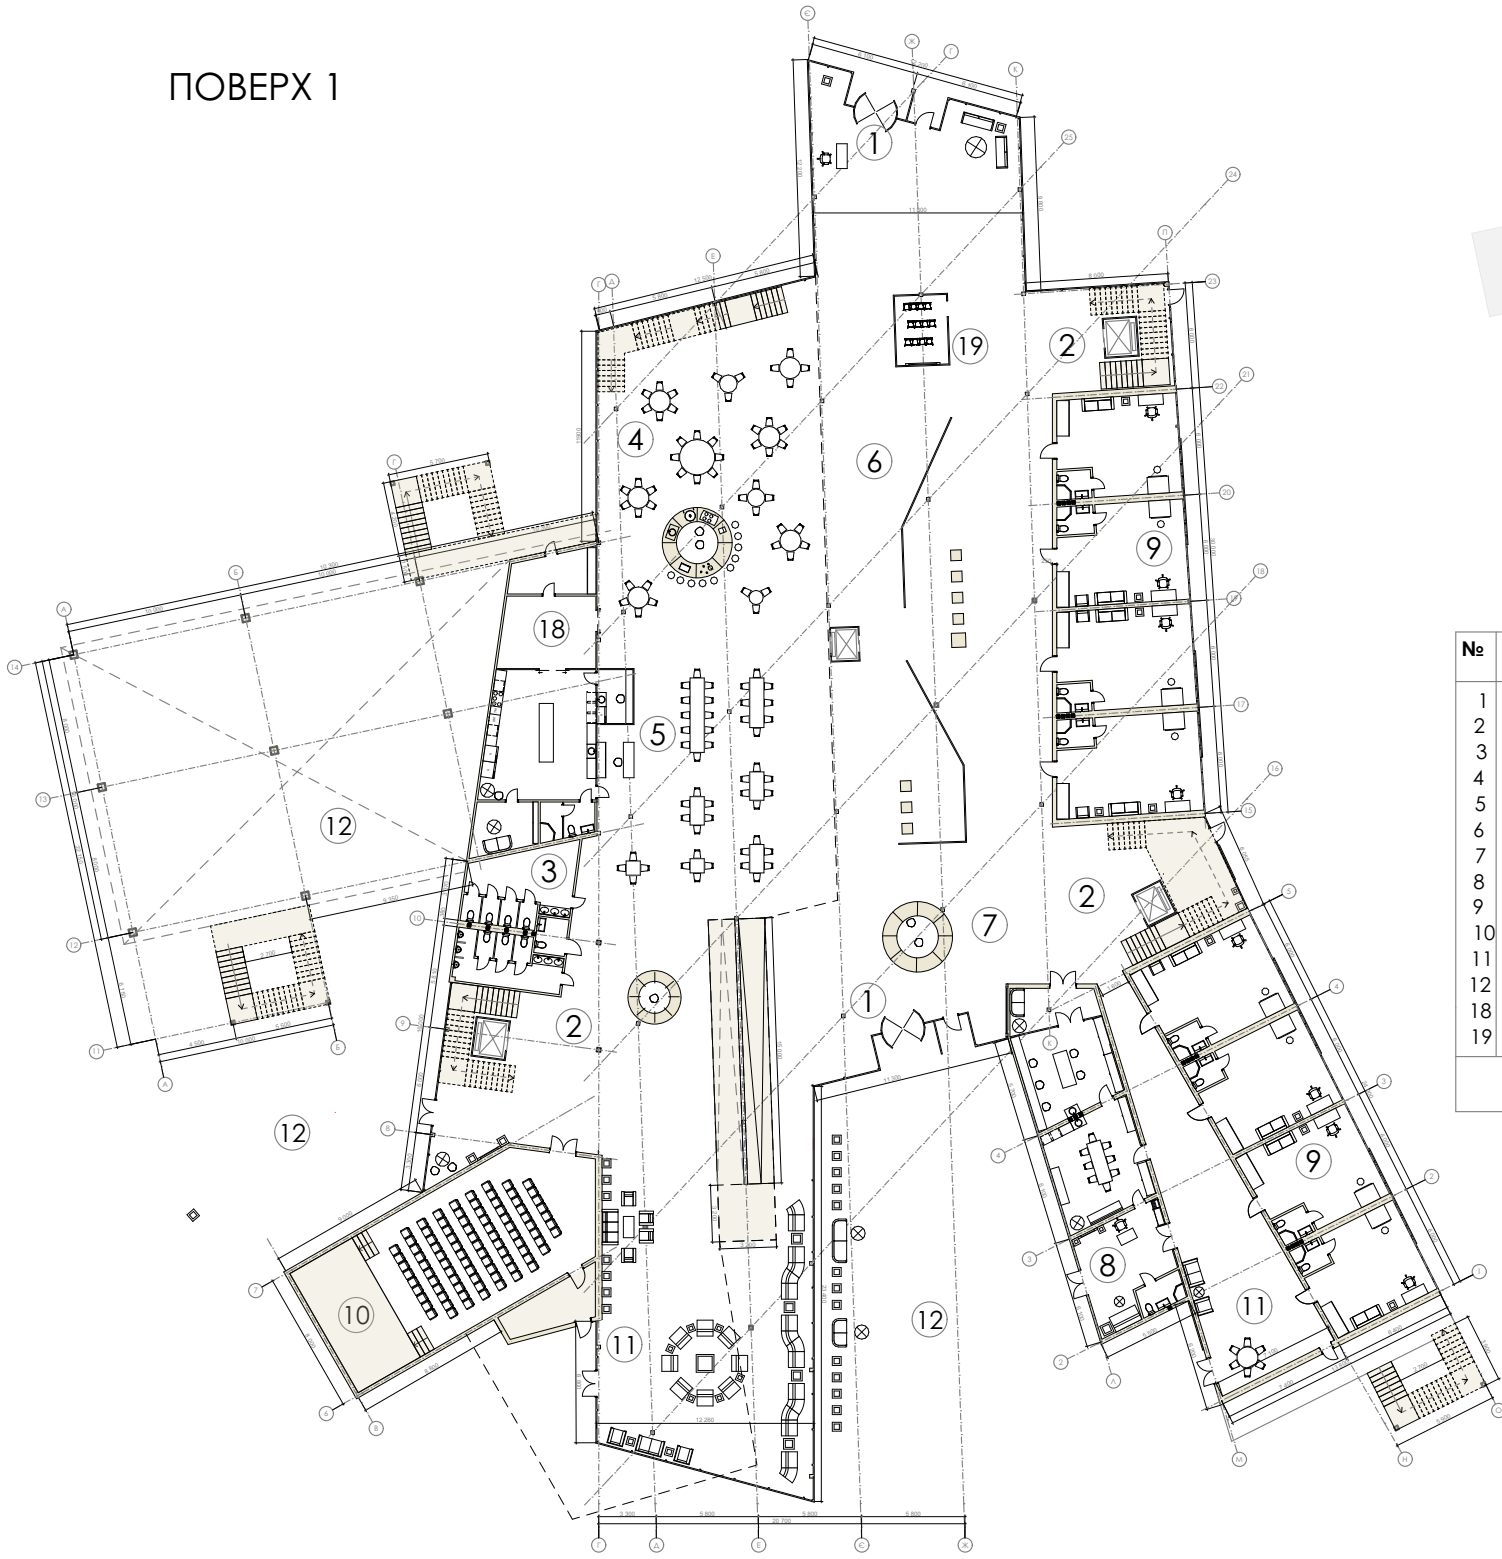

№	найменування	площа м²
1	вхід, зона адаптації	98,5
2	сходи, ліфти, коридори	224,0
3	санвузли	46,5
4	кафе	231,0
5	зона дегустації	316,5
6	генератор	415,0
7	торгівельні площі	201,0
8	виробництво	102,0
9	творчі майстерні	321,0
10	кінозал	137,0
11	зона рекреації	395,0
12	тераси спільного перебування	556,0
18	доготовочна кафе	82,0
19	простір відеарту	12,0
загальна площа		3137,5


ПОВЕРХ 2

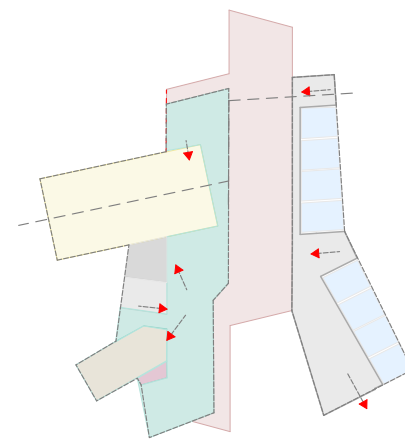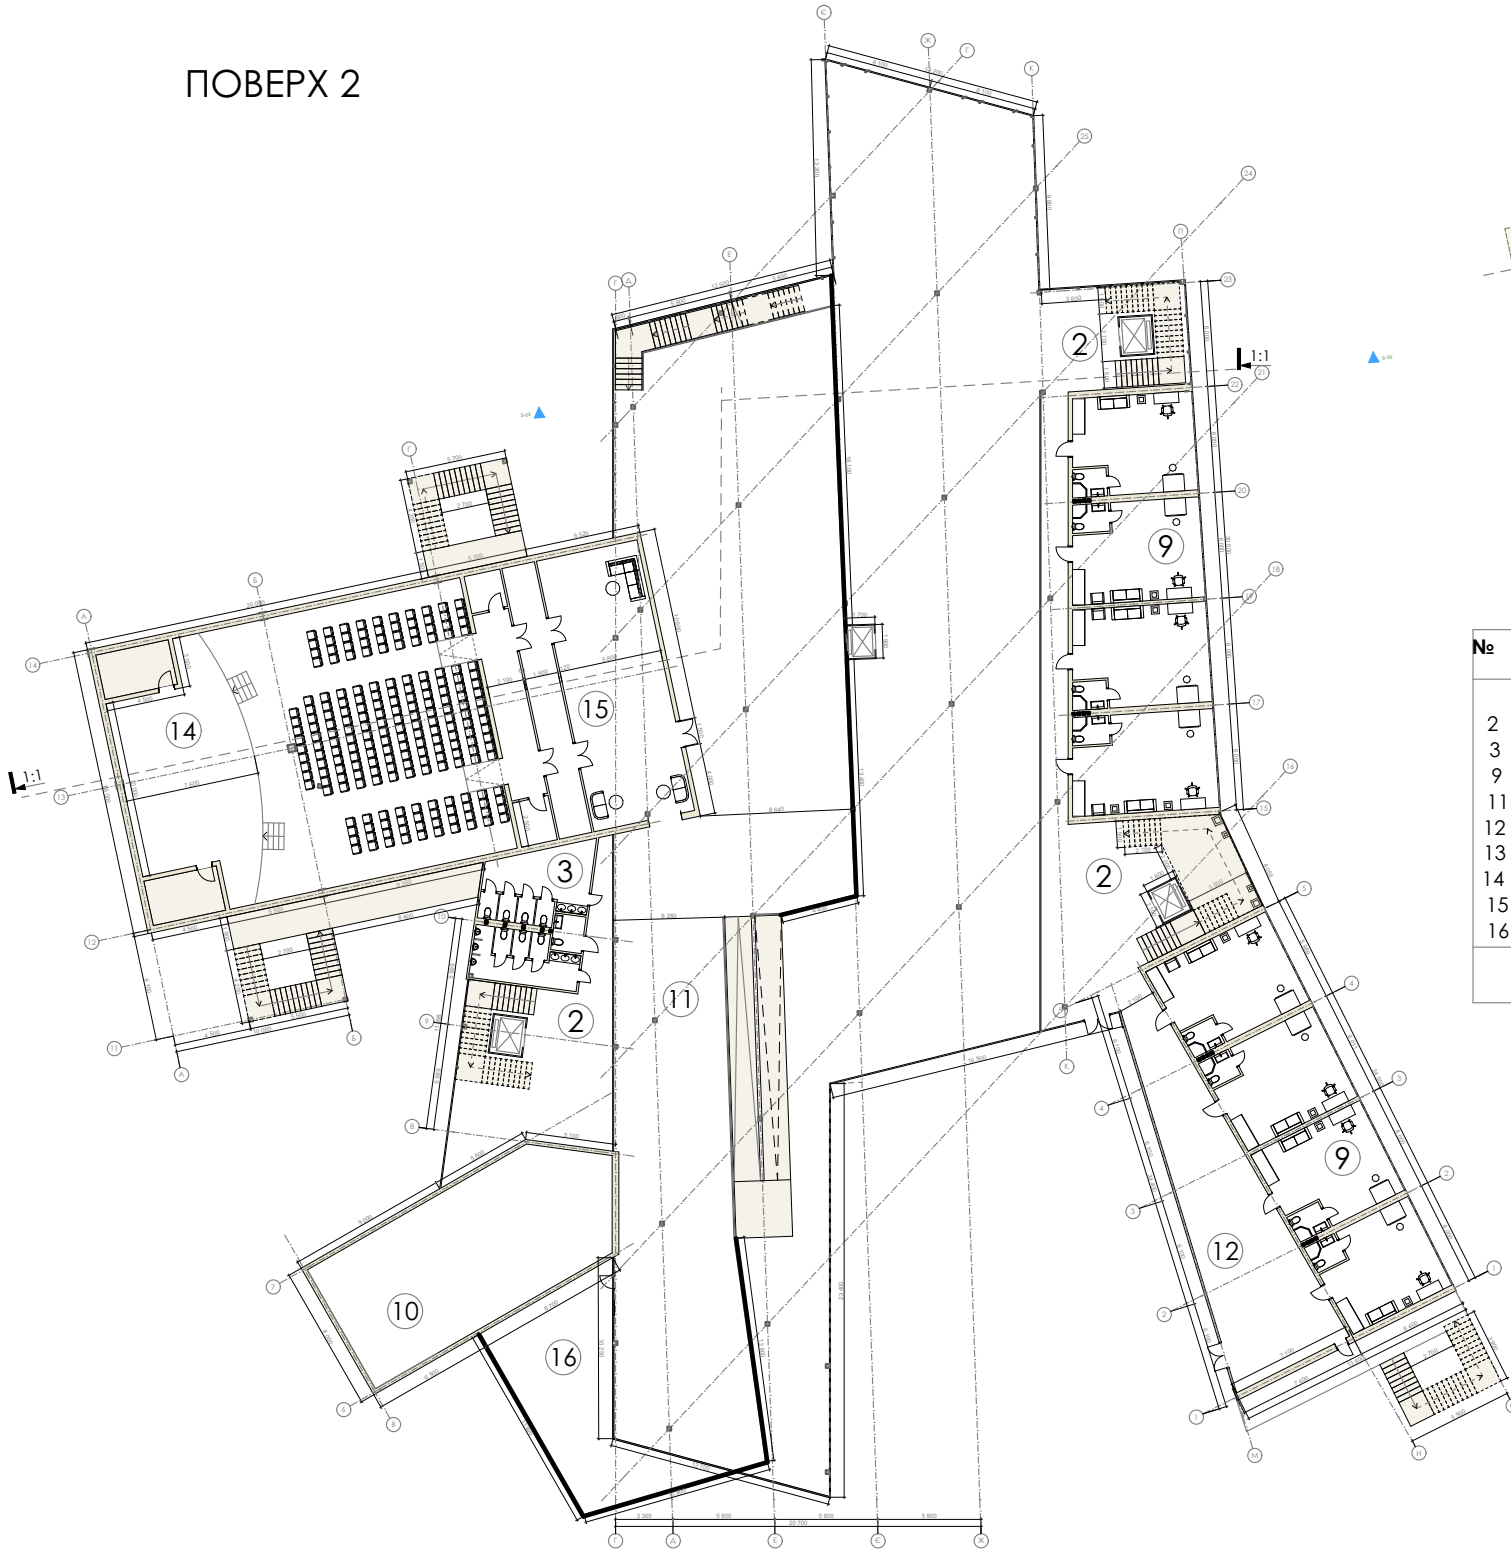

№	найменування	площа м²
2	сходи, ліфти, коридори	271,0
3	санвузли	46,5
9	творчі майстерні	321,0
11	зона рекреації	311,5
12	тераси спільного перебування	176,5
13	навчальний центр	137,0
14	концертна зала	410,0
15	лобі	91,0
16	балкон	13,0
загальна площа		1506,5


ПОВЕРХ 1

Схема руху галерейним простором

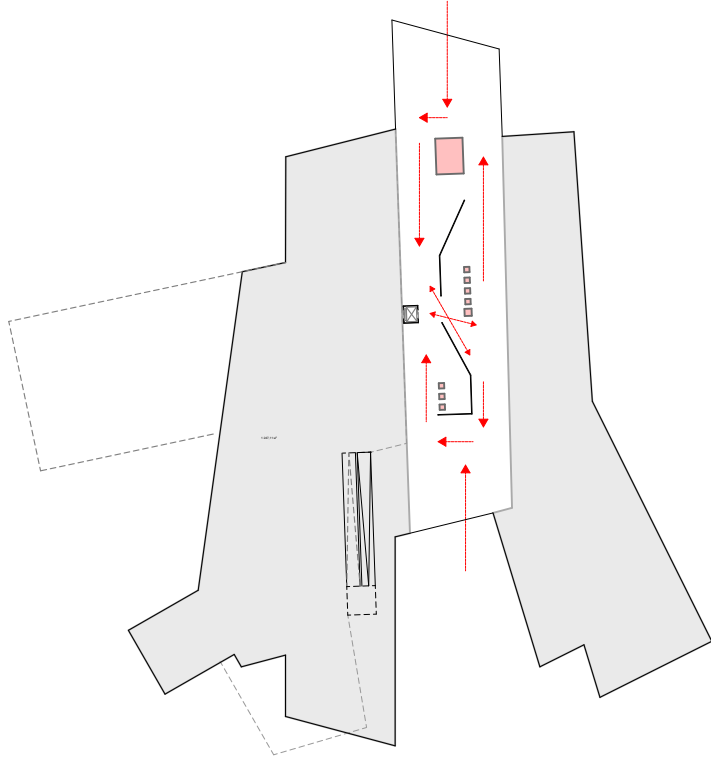


- Умовні позначення
- галерейний простір
 - зони відпочинку та майстерні
 - зони фіксації галерейних об'єктів
 - траєкторія руху галерейним простором

Схема транзитного руху 1-го поверху

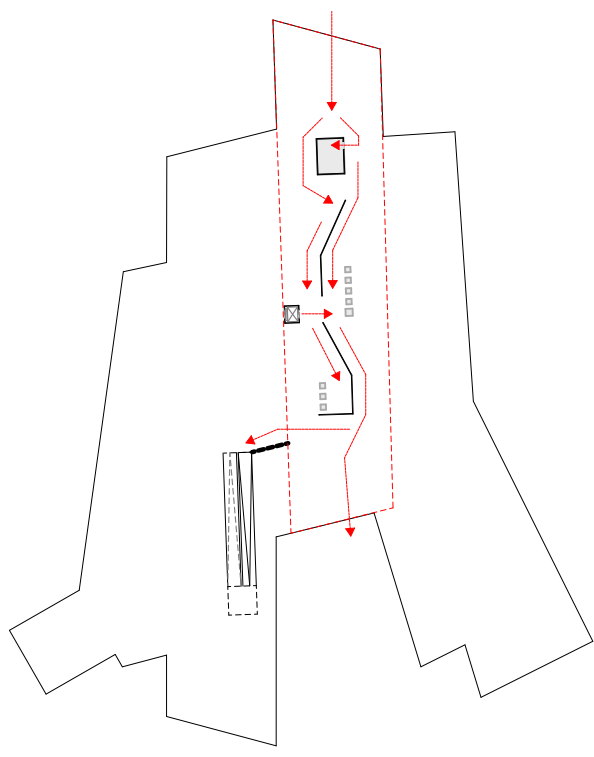


- Умовні позначення
- галерейний простір
 - експозиційні стенди
 - зони фіксації галерейних об'єктів
 - траєкторія руху галерейним простором

Схема входів та виходів та сходово-ліфтових блоків

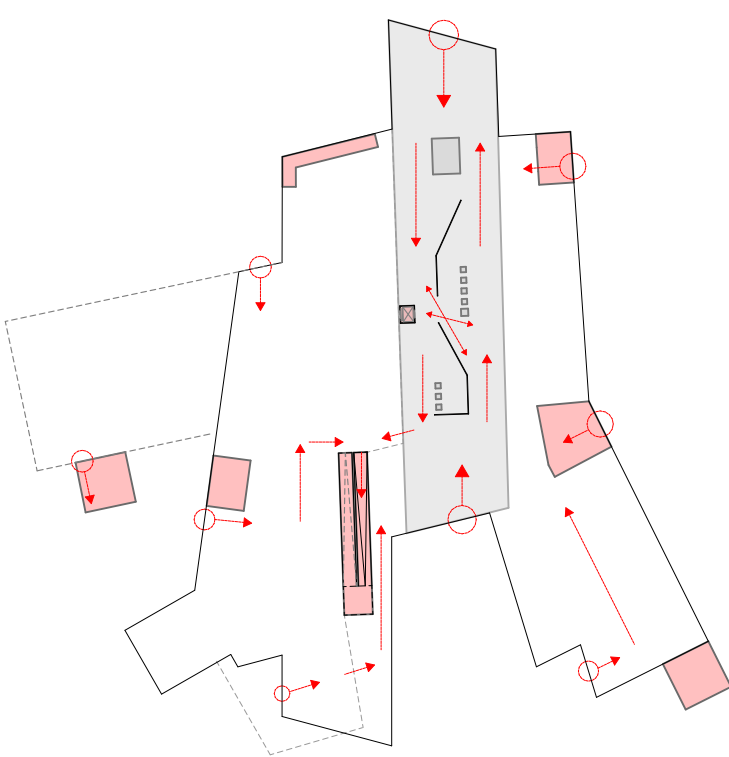

- Умовні позначення
- галерейний простір
 - ліфти та сходи
 - галерейний простір
 - траєкторія руху галерейним простором
 - входи та виходи


Схема функціональних зв'язків концертної зали

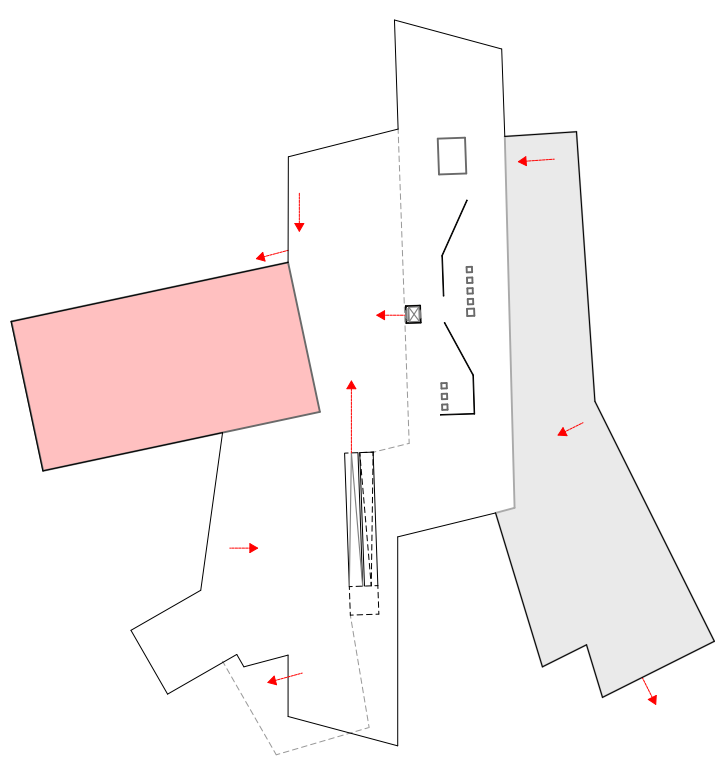

- Умовні позначення
- балкон галерейного простору
 - індивідуальні майстерні
 - концертна зала
 - траєкторія руху галерейним простором



ПОВЕРХ 3

Схема функціональних зон концертної зали та навчального центру

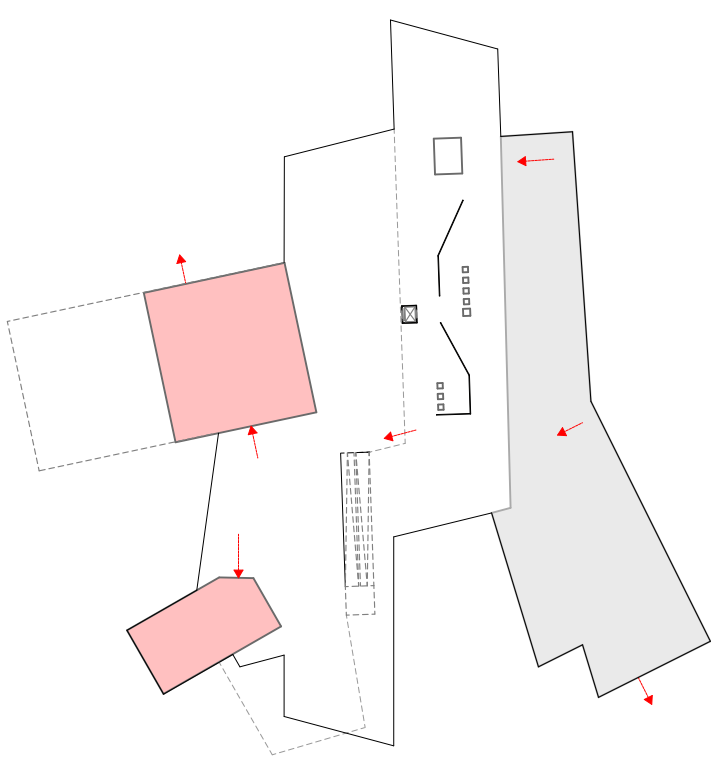

- Умовні позначення
- галерейний простір
 - концертна зала та навчальний простір
 - індивідуальні майстерні
 - траєкторія руху галерейним простором

ПОВЕРХ 3

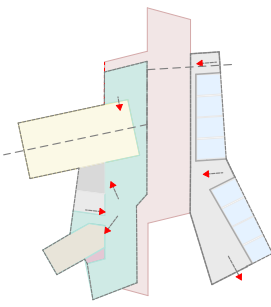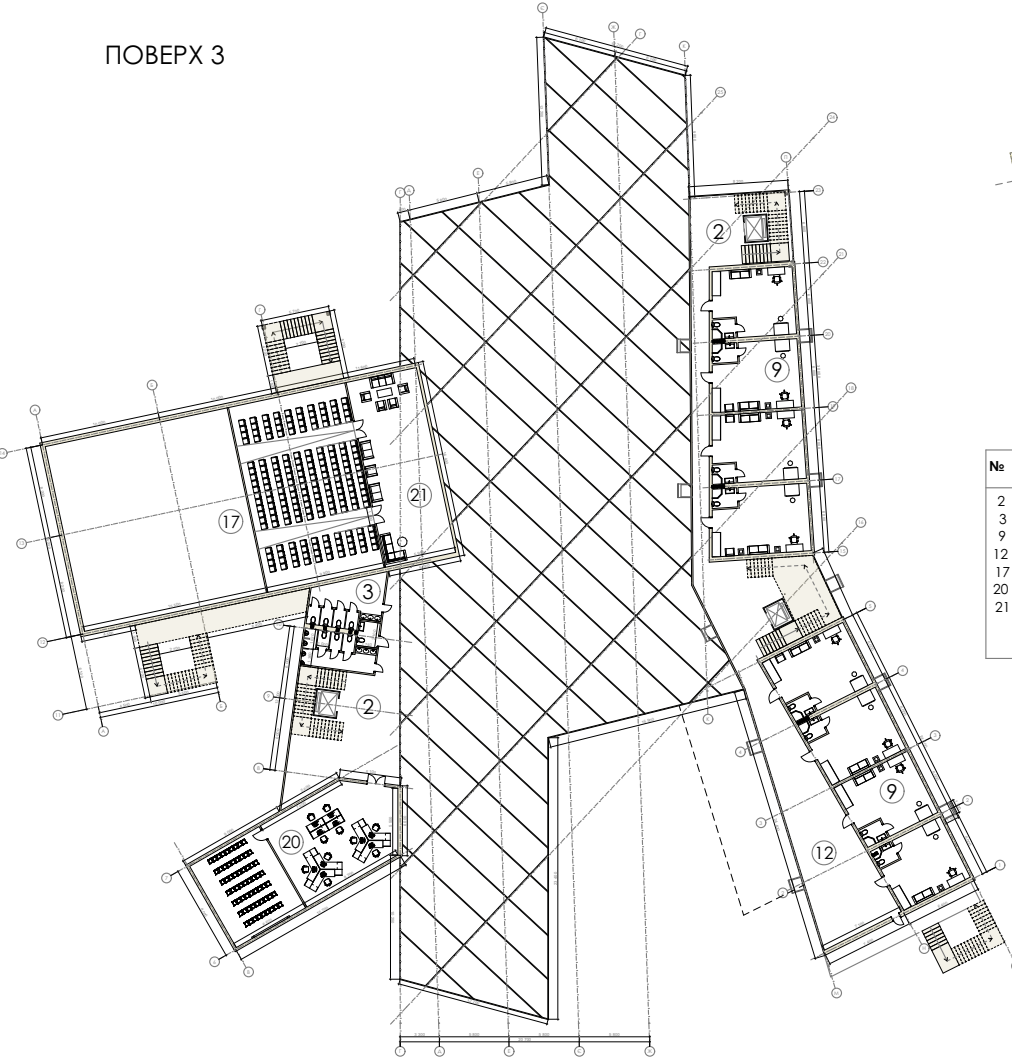

№	найменування	площа м²
2	сходи, ліфти, коридори	271,0
3	санвузли	46,5
9	творчі майстерні	321,0
12	тераси спільного перебування	176,5
17	кінозал	137,0
18	навчальний центр	131,0
21	зона відпочинку	94,0
загальна площа		1203,0

