


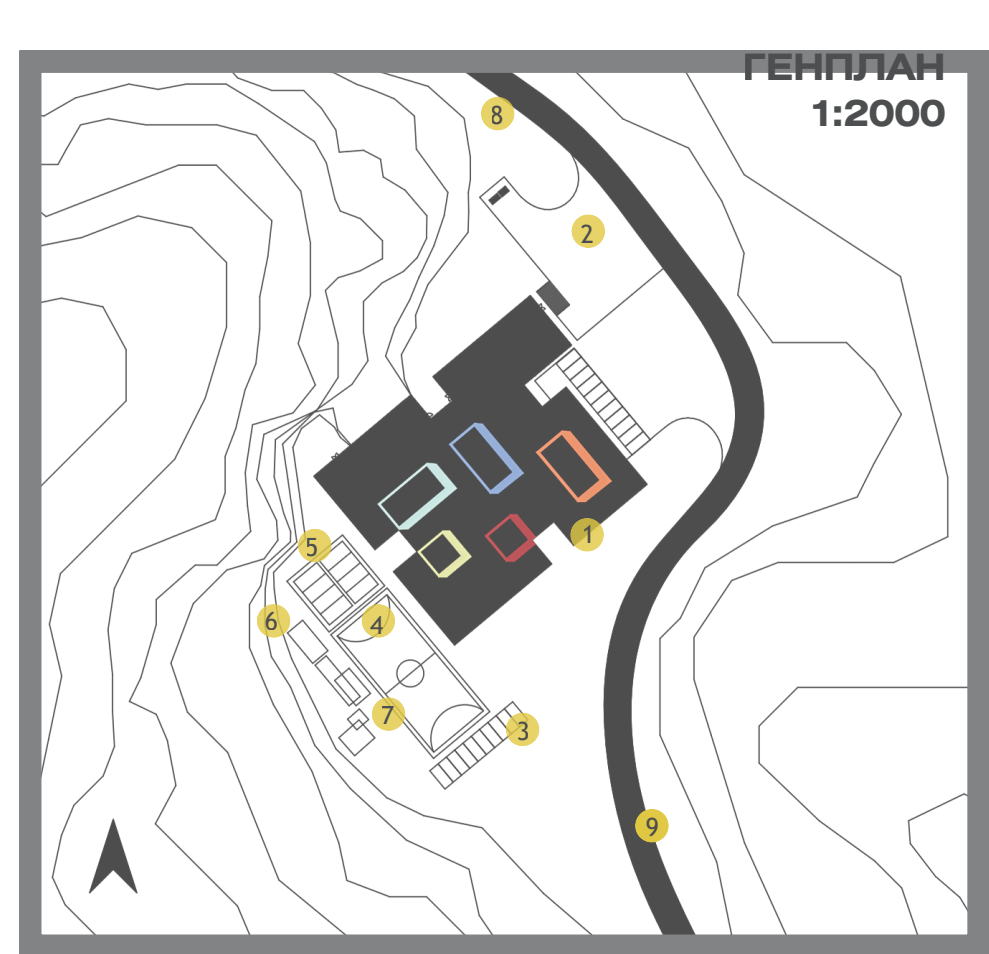

ГЕНПЛАН ЕКСПЛІКАЦІЯ:

- 1.ВХІД
- 2.ГОСПОДАРСЬКИЙ МАЙДАНЧИК
- 3.ГОСТЬОВИЙ ПАРКІНГ
- 4.ПОЛЕ ДЛЯ МІНІ ФУТБОЛУ/ ТЕНІСУ
- 5.МАЙДАНЧИКИ (ВОЛЕЙБОЛ/ БАДМІНТОН)
- 6.ДОПОМІЖНІ ПРИМІЩЕННЯ
- 7.ЗОНА РЕКРЕАЦІЇ
- 8.СМІТТЄВІ КОНТЕЙН.
- 9.ГОЛОВНА ДОРОГА

ЕКСПЛІКАЦІЯ: ПОВЕРХ 1

- 1.ВХІД
- 2.ГАРДЕРОБ
- 3.ОХОРОНА
- 4.ВЕСТИБЮЛЬ
- 5.РЕКРЕАЦІЯ/ НАВЧАННЯ/ЗИМОВИЙ САД
- 6.ІДАЛЬНЯ
- 7.РОЗДАЧА
- 8.СЕРВІЗНА
- 9.КУХНЯ
- 10.КОМОРА ПРОДУКТІВ
- 11.РОЗДІЯЛЬНЯ ПЕРСОНАЛУ

- 12.С/В ПРИ РОЗДІЯЛЬНІ
- 13.ХОЛОДИЛЬНІ КАМЕРИ
- 14.ВІДХОДИ
- 15.ГОСПОДАРСЬКИЙ ПІД'ІЗД
- 16.ПІДСОБНЕ ПРИМІЩЕННЯ
- 17.ІЗОЛЯТОР
- 18.МЕД. КАБІНЕТ
- 19.ПСИХОЛОГ
- 20.СЦЕНА
- 21.ЗБЕРІГАННЯ РЕКВІЗИТУ
- 22.ГРИМЕРКИ
- 23.С/В ПЕРСОНАЛУ
- 24.ВІХІД З ЗАЛУ НА 0.000


ЕКСПЛІКАЦІЯ: ПОВЕРХ 2

- 1. НАВЧАЛЬНІ КЛАСИ
- 2. ДОДАТКОВІ МАЙСТЕРНІ
- 3. КАБІНЕТ ІНФОРМАТ.
- 4.АТРІУМ
- 5.ХОЛ
- 6.РОЗДІЯЛЬНЯ
- 7.СПОРТЗАЛ
- 8.ІНВЕНТАРНА
- 9.ТРЕНЕРСЬКА
- 10.АКТОВИЙ ЗАЛ
- 11.ЕВАКУАЦІЙНИЙ ВІХІД НА РЕЛЬЄФ

ЕКСПЛІКАЦІЯ: ПОВЕРХ 3

- 1.НАВЧАЛЬНІ КЛАСИ
- 2.ДОДАТКОВІ МАЙСТЕРНІ
- 3.АТРІУМ
- 4.ХОЛ
- 5.РОЗДІЯЛЬНЯ
- 6.РОБОЧИЙ КАБІНЕТ
- 7.ЗАЛА НАРАД
- 8.ВЧИТЕЛЬСЬКА
- 9.ЗАВУЧ
- 10.ДИРЕКТОР
- 11.ХОРЕОГРАФ. ЗАЛ
- 12.ПІДСОБНЕ ПРИМІЩЕННЯ
- 13.ТЕРАСА

ПРОЕКТ ГІМНАЗІЇ НА 10 КЛАСІВ

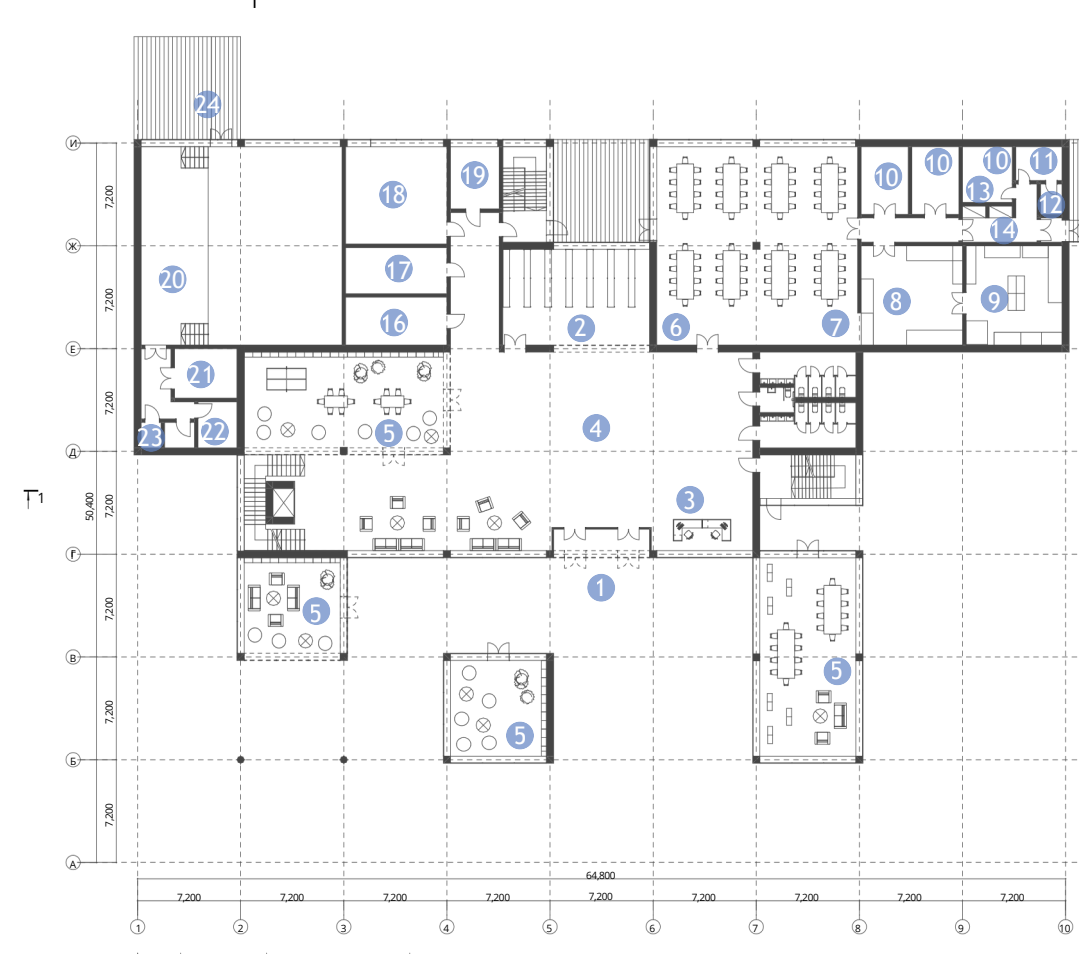



ПЛОЩА ПОВЕРХУ: 1.820 М2
ЗАГАЛЬНА ПЛОЩА: 7.460 М2



ПЛОЩА ПОВЕРХУ: 2.820 М2
ЗАГАЛЬНА ПЛОЩА: 7.460 М2




ПЛОЩА ПОВЕРХУ: 2.820 М2
ЗАГАЛЬНА ПЛОЩА: 7.460 М2

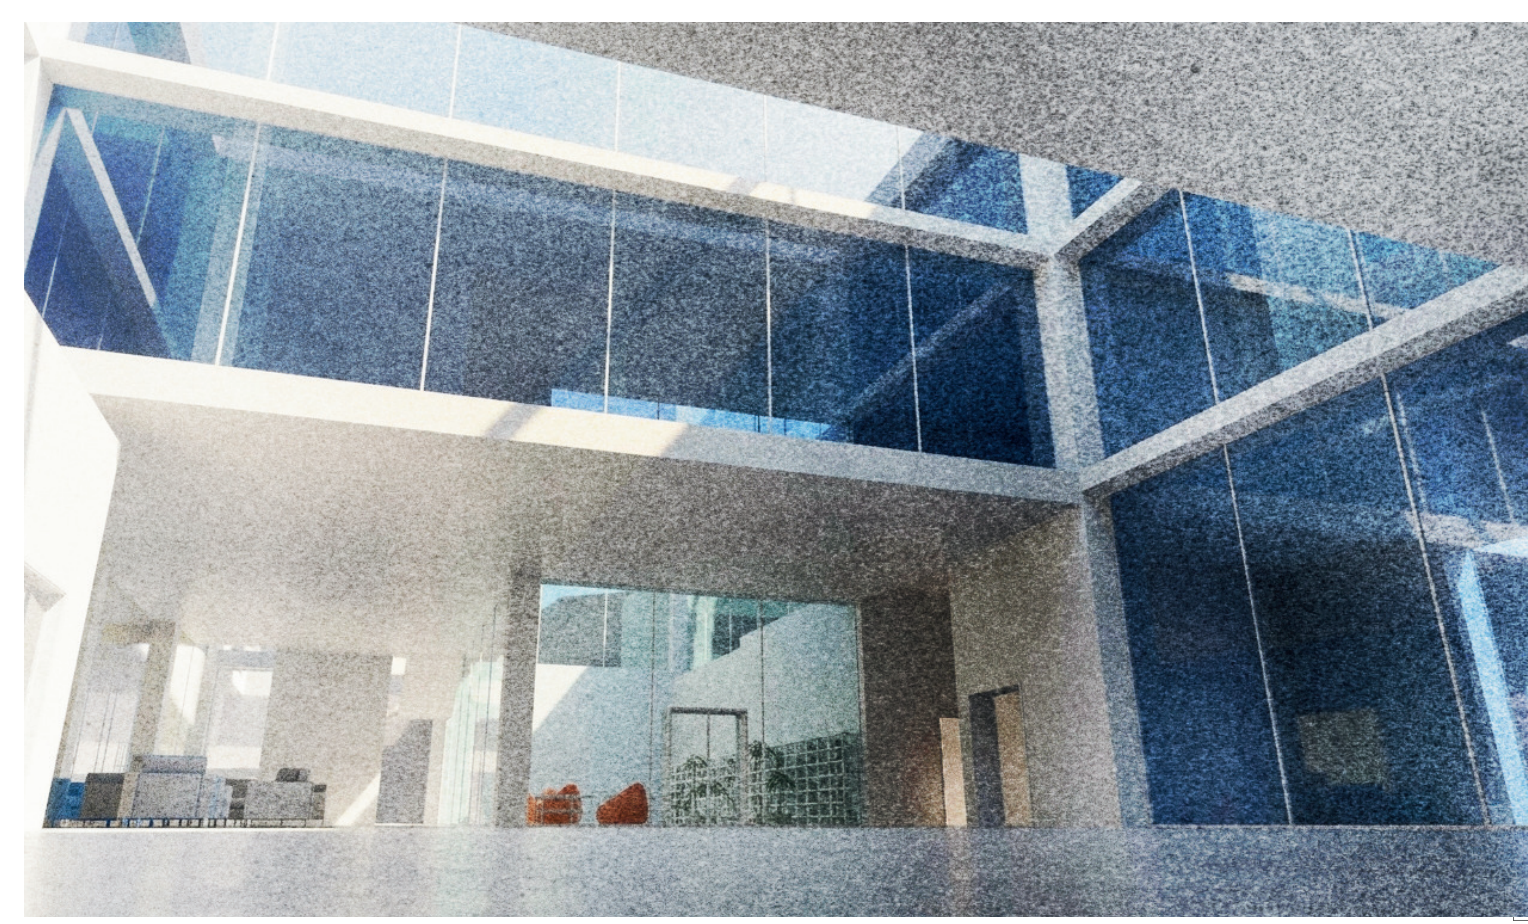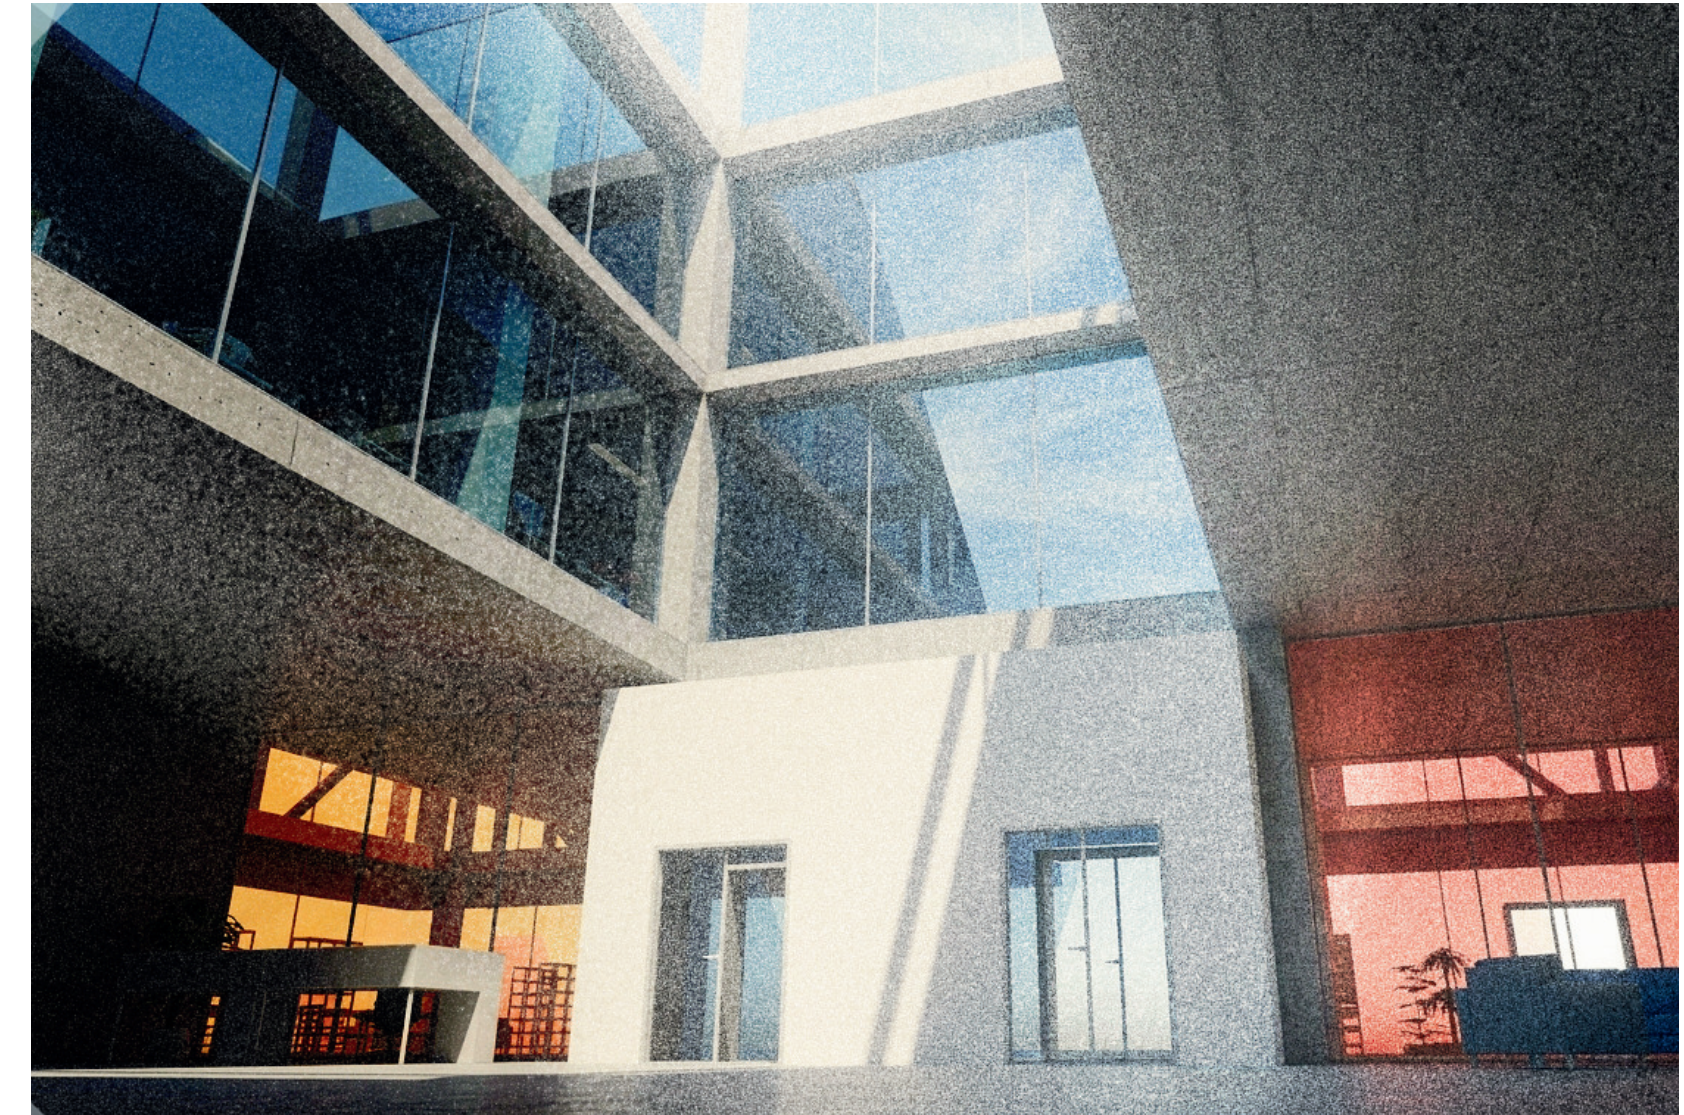

- 1 - Спортивна зона
- 2 - Зона рекреації
- 3 - Дитяча зона
- 4 - Зелені зони
- 5 - Паркінг
- 6 - Парк та центр акт.відпоч.
- 7- Дит. садок

ПРОЕКТ ЖИТЛОВОГО БУДИНКУ НА 20 ПОВЕРХІВ

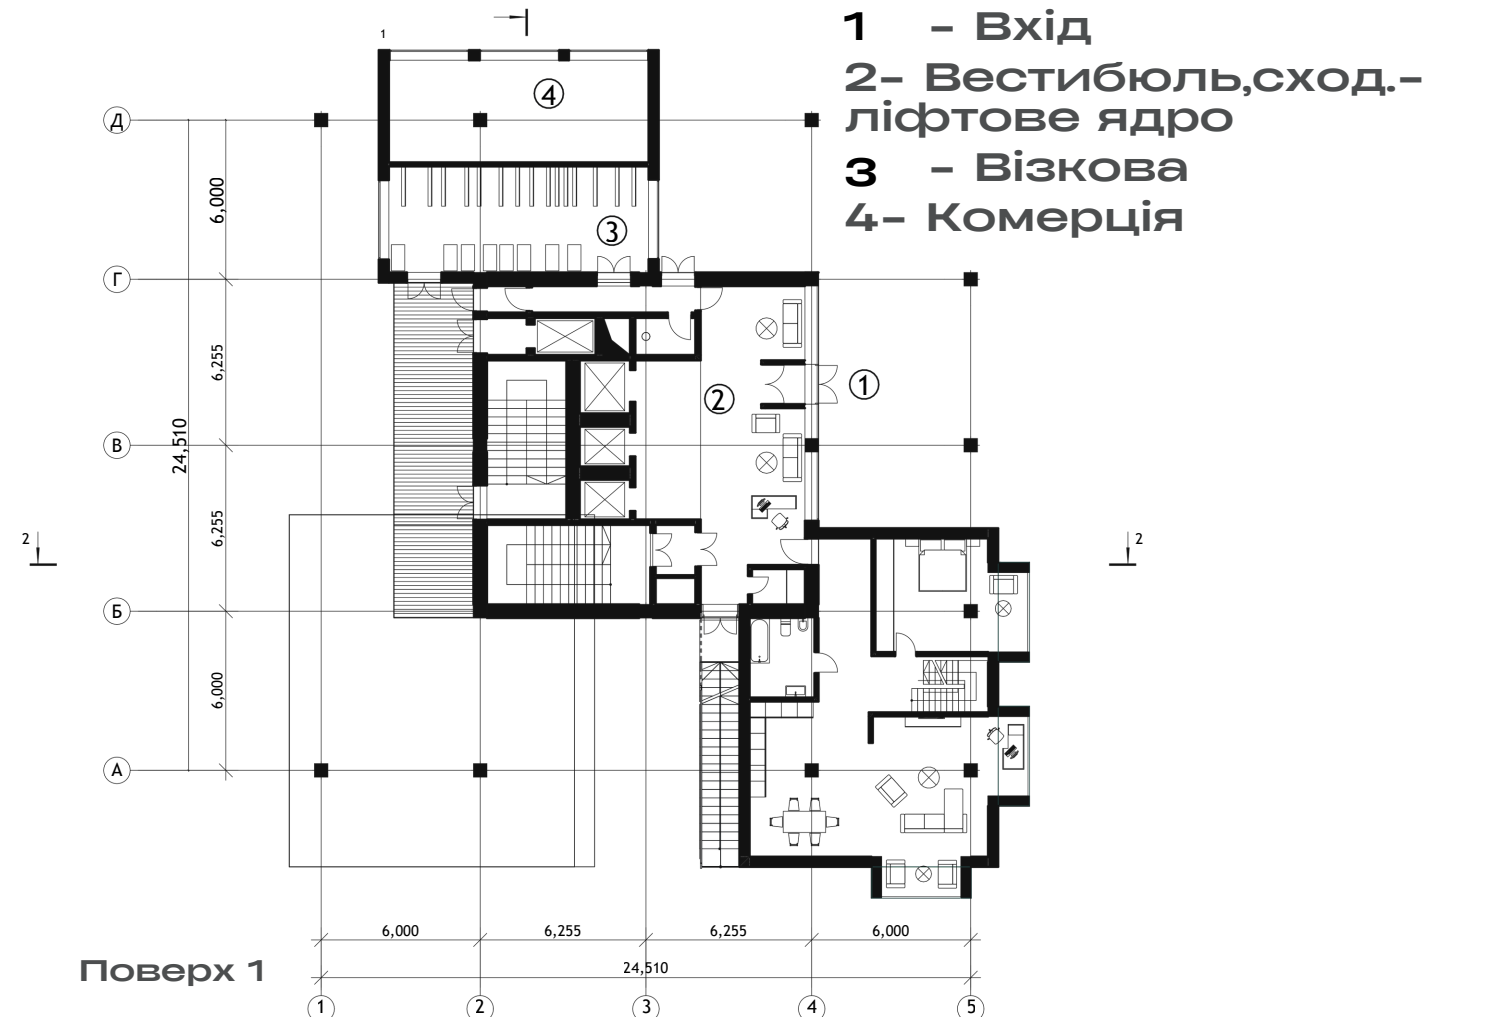

Площа поверху: 1000.35 м.кв.
Загальна пл. будинку: 13473.71
Загальна к-сть поверхів: 20

