


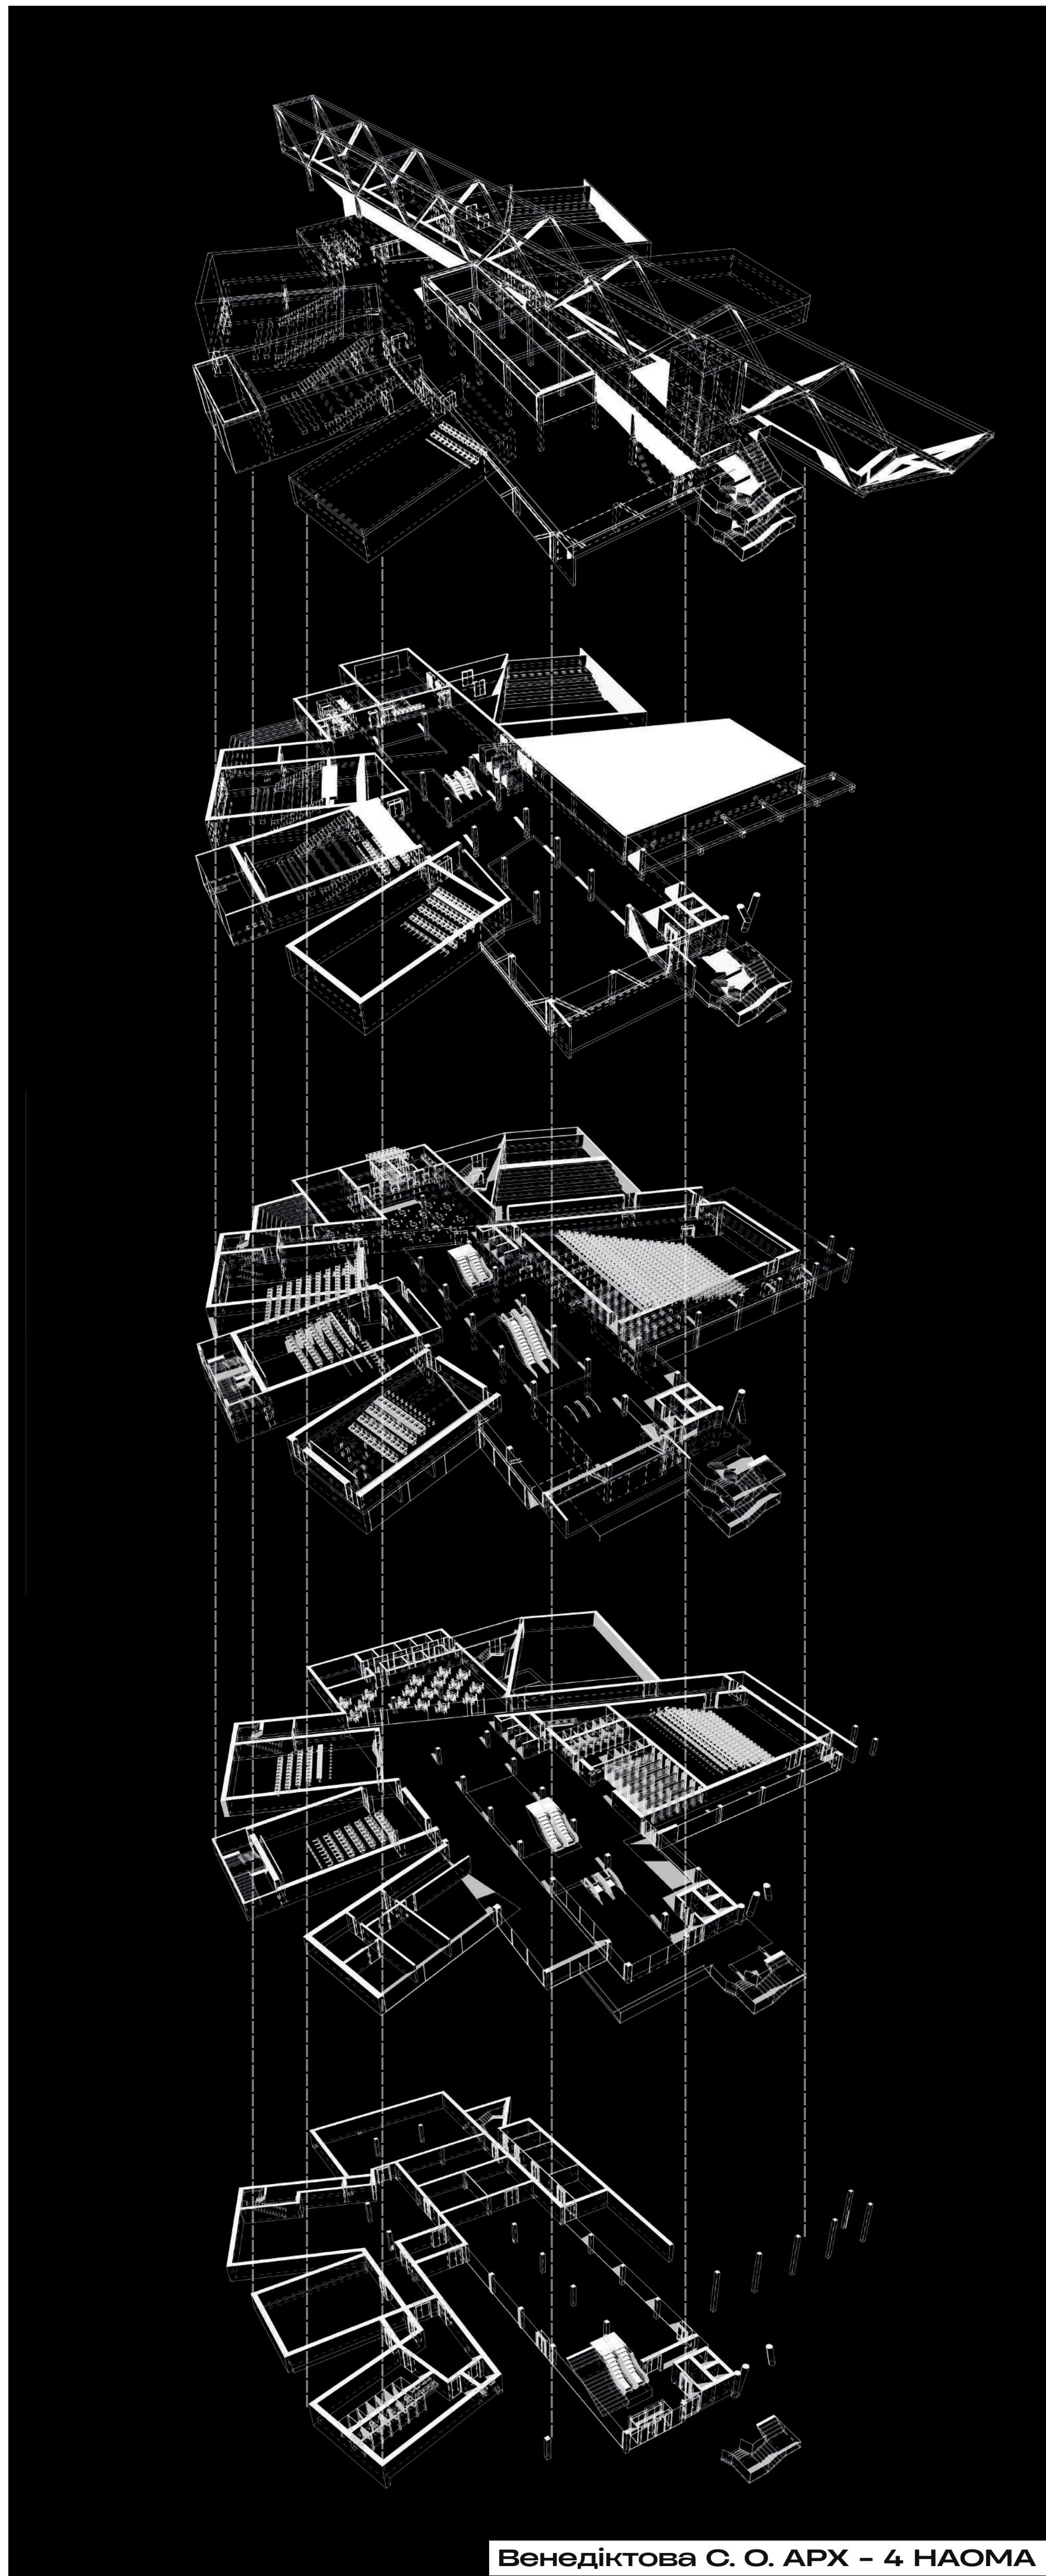
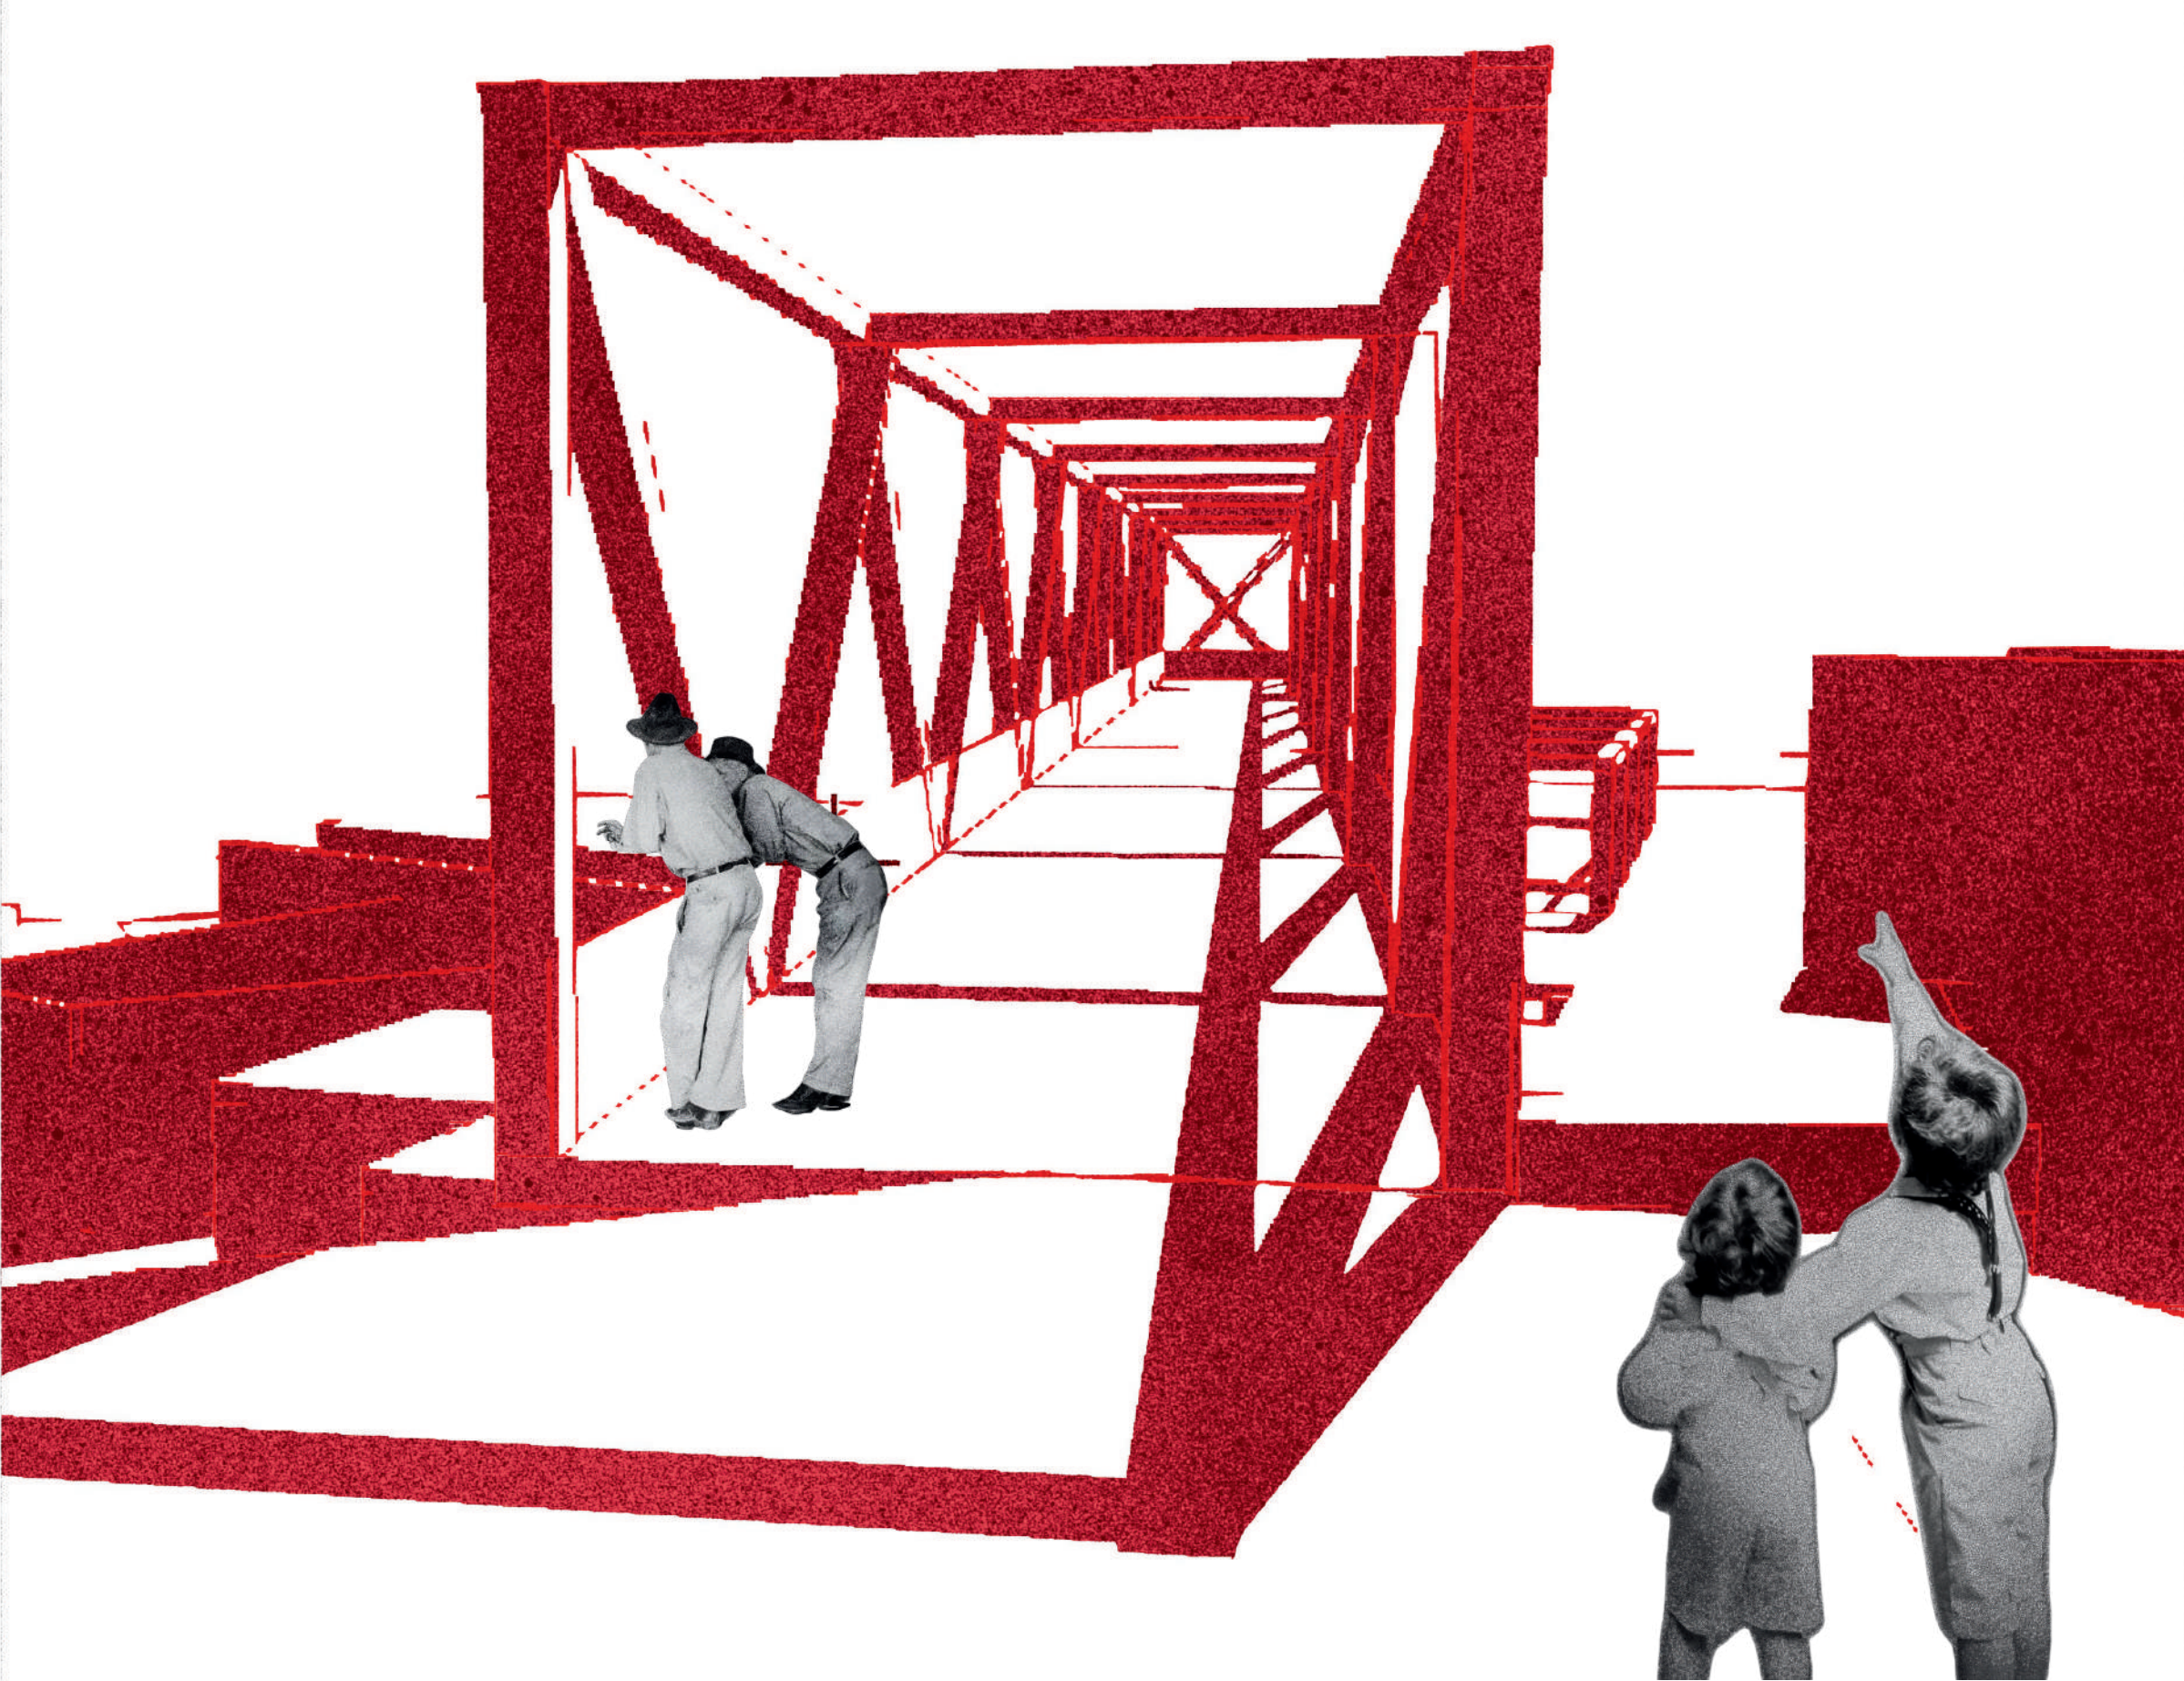
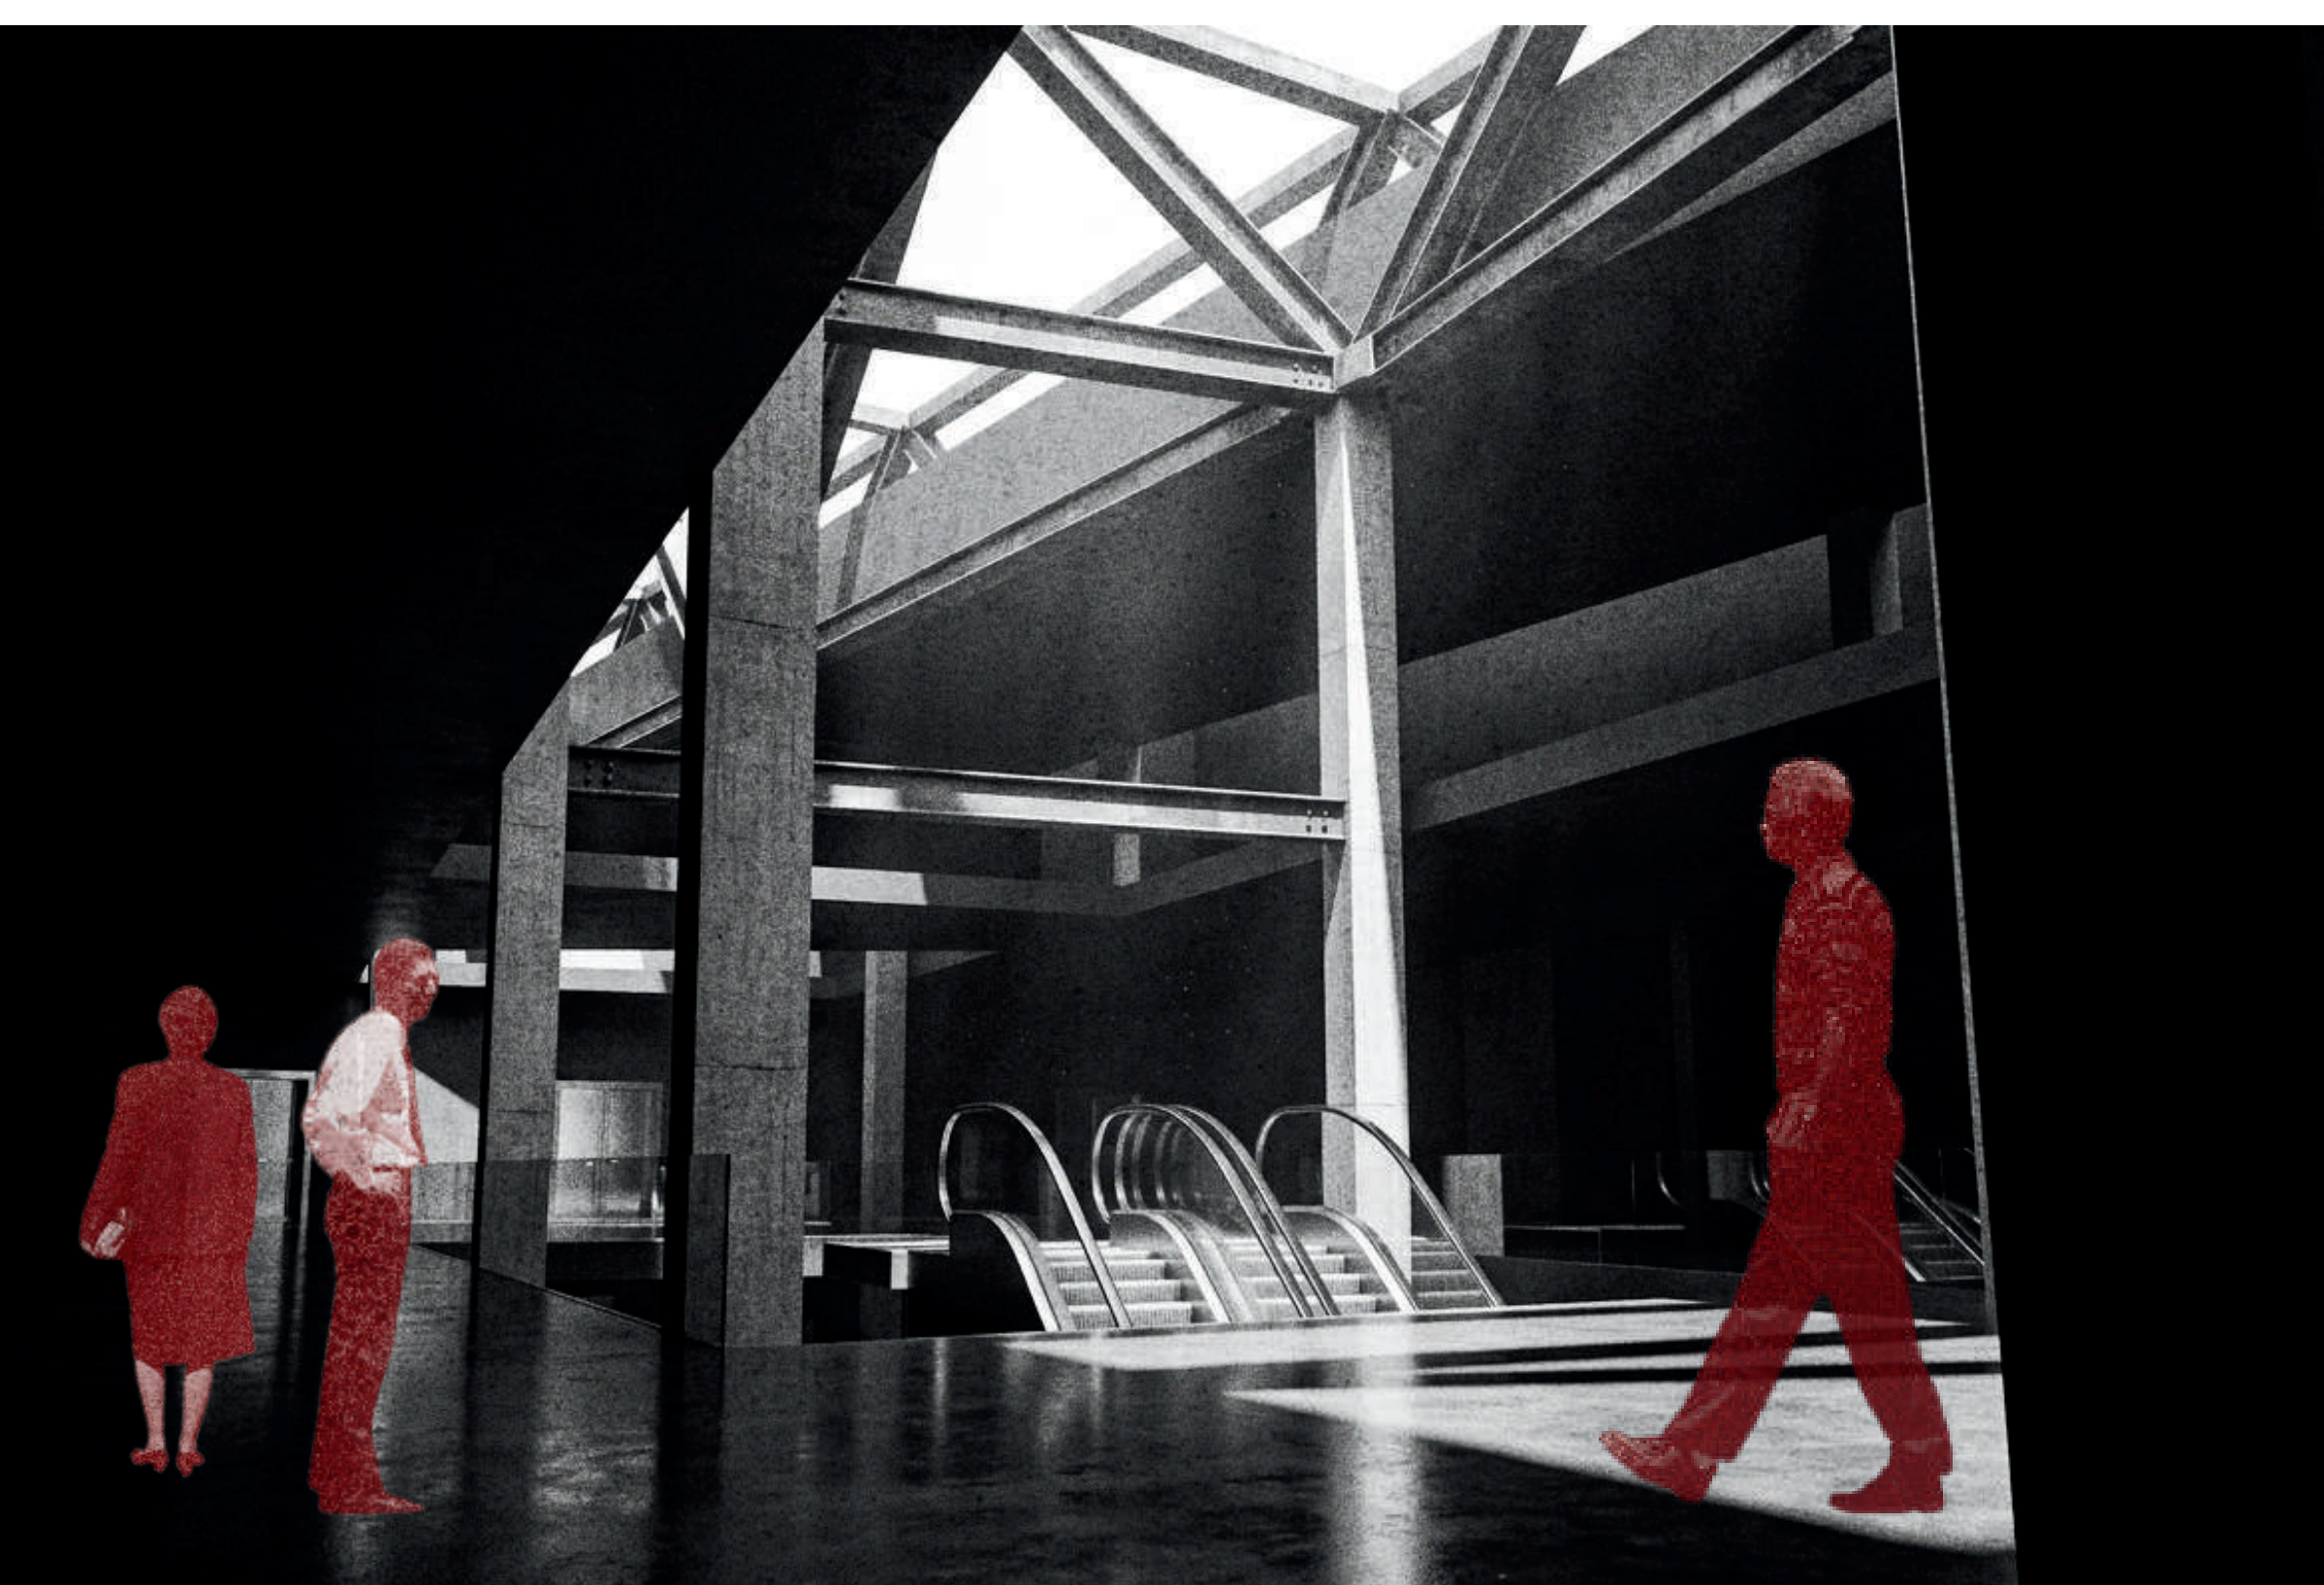
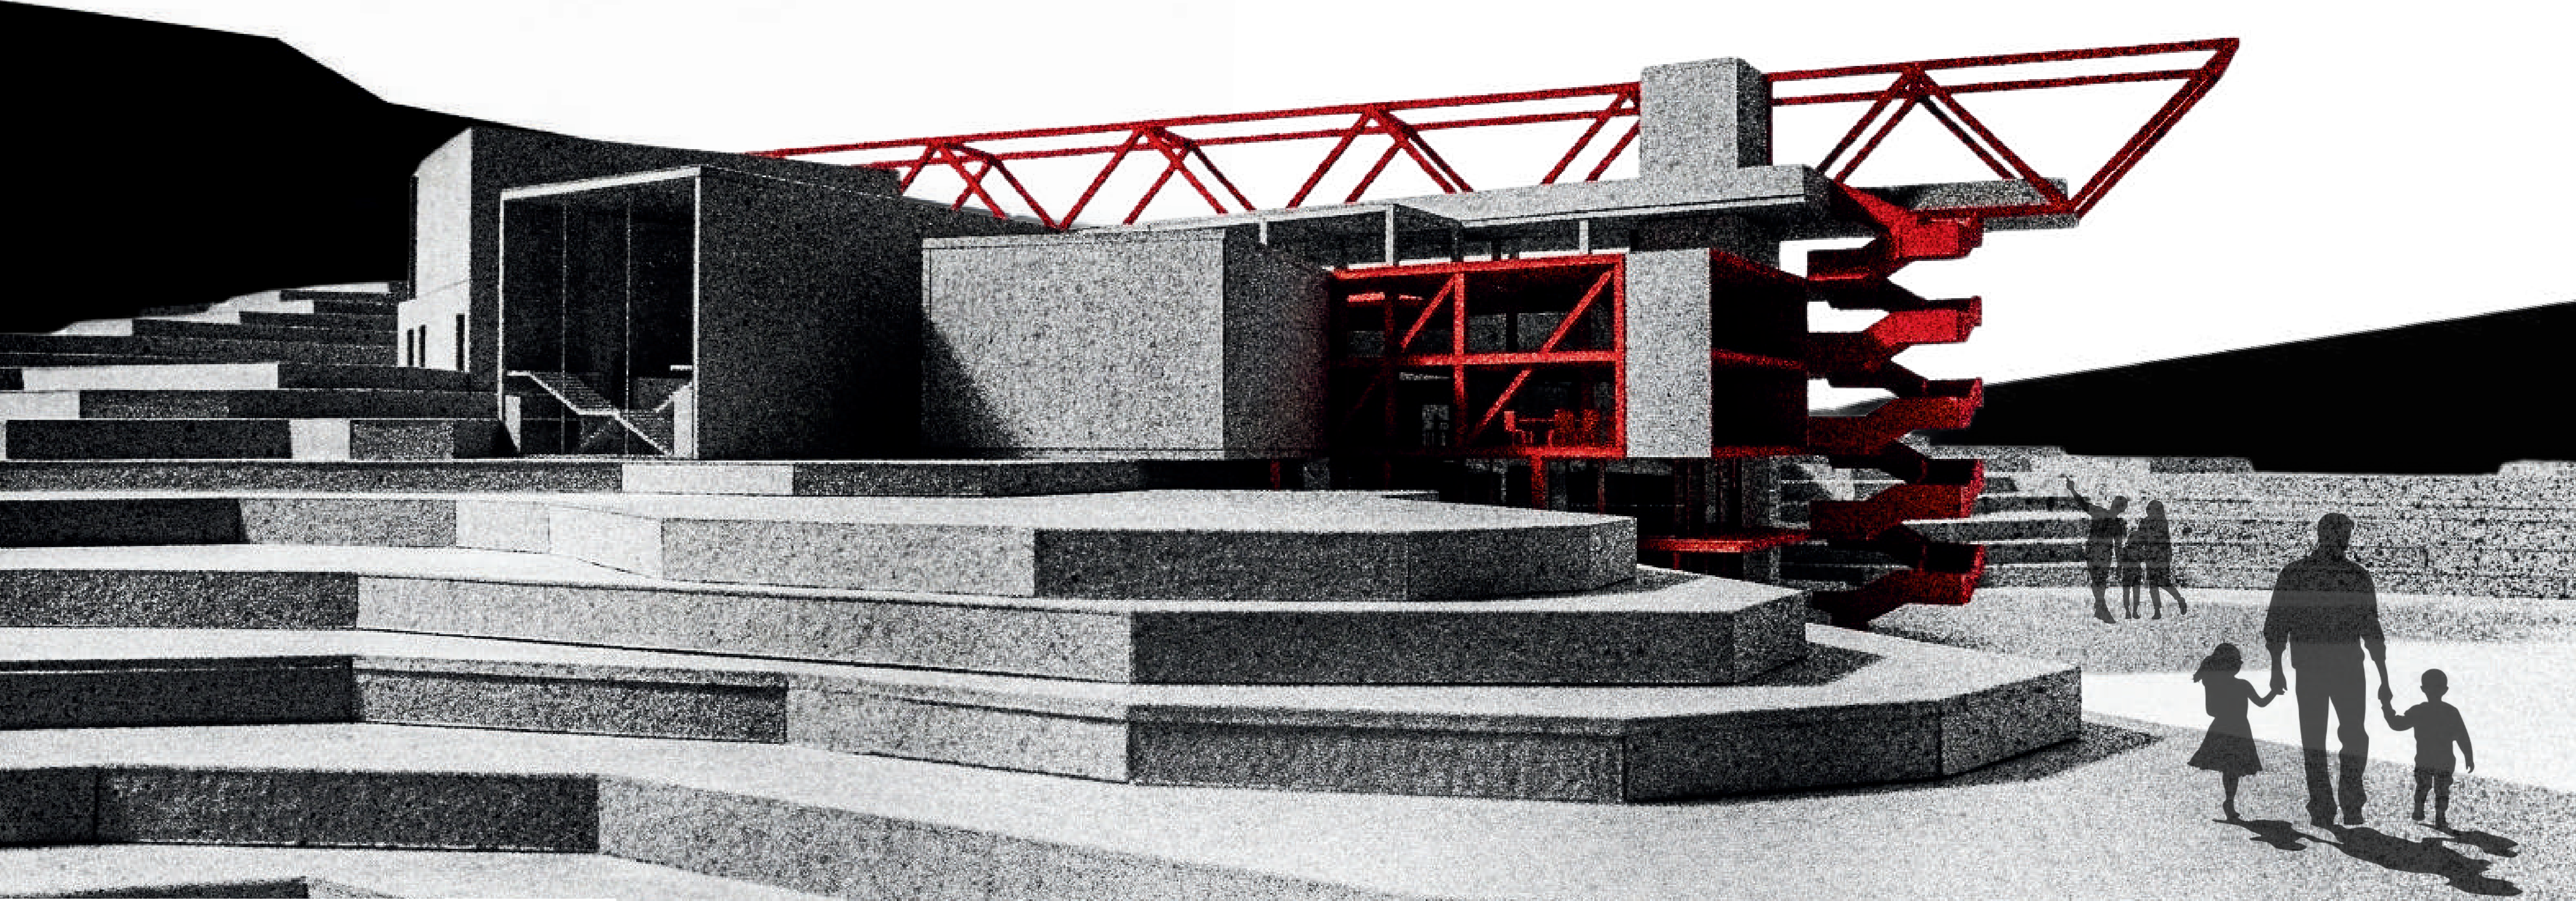
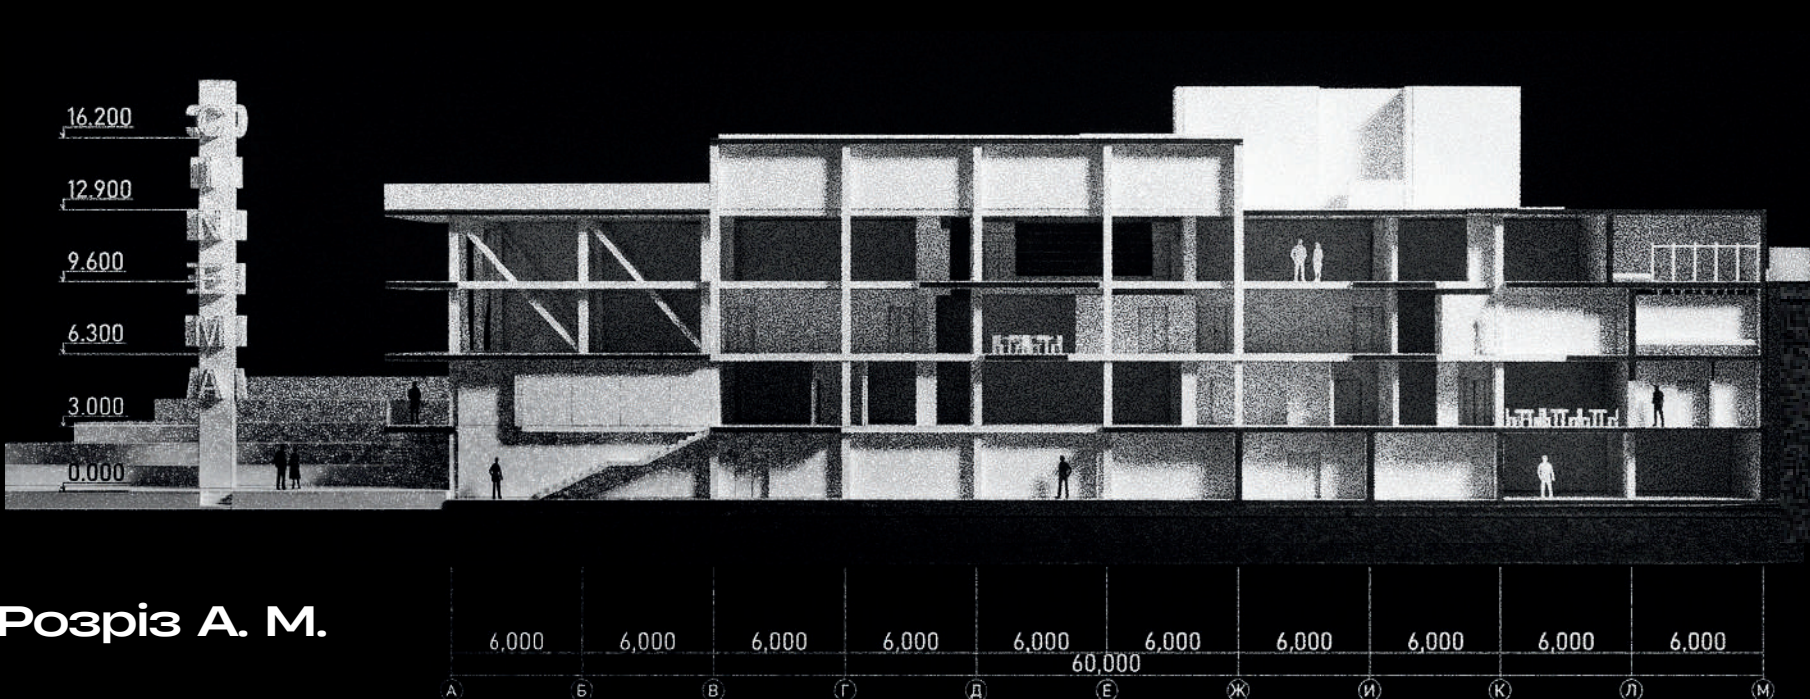
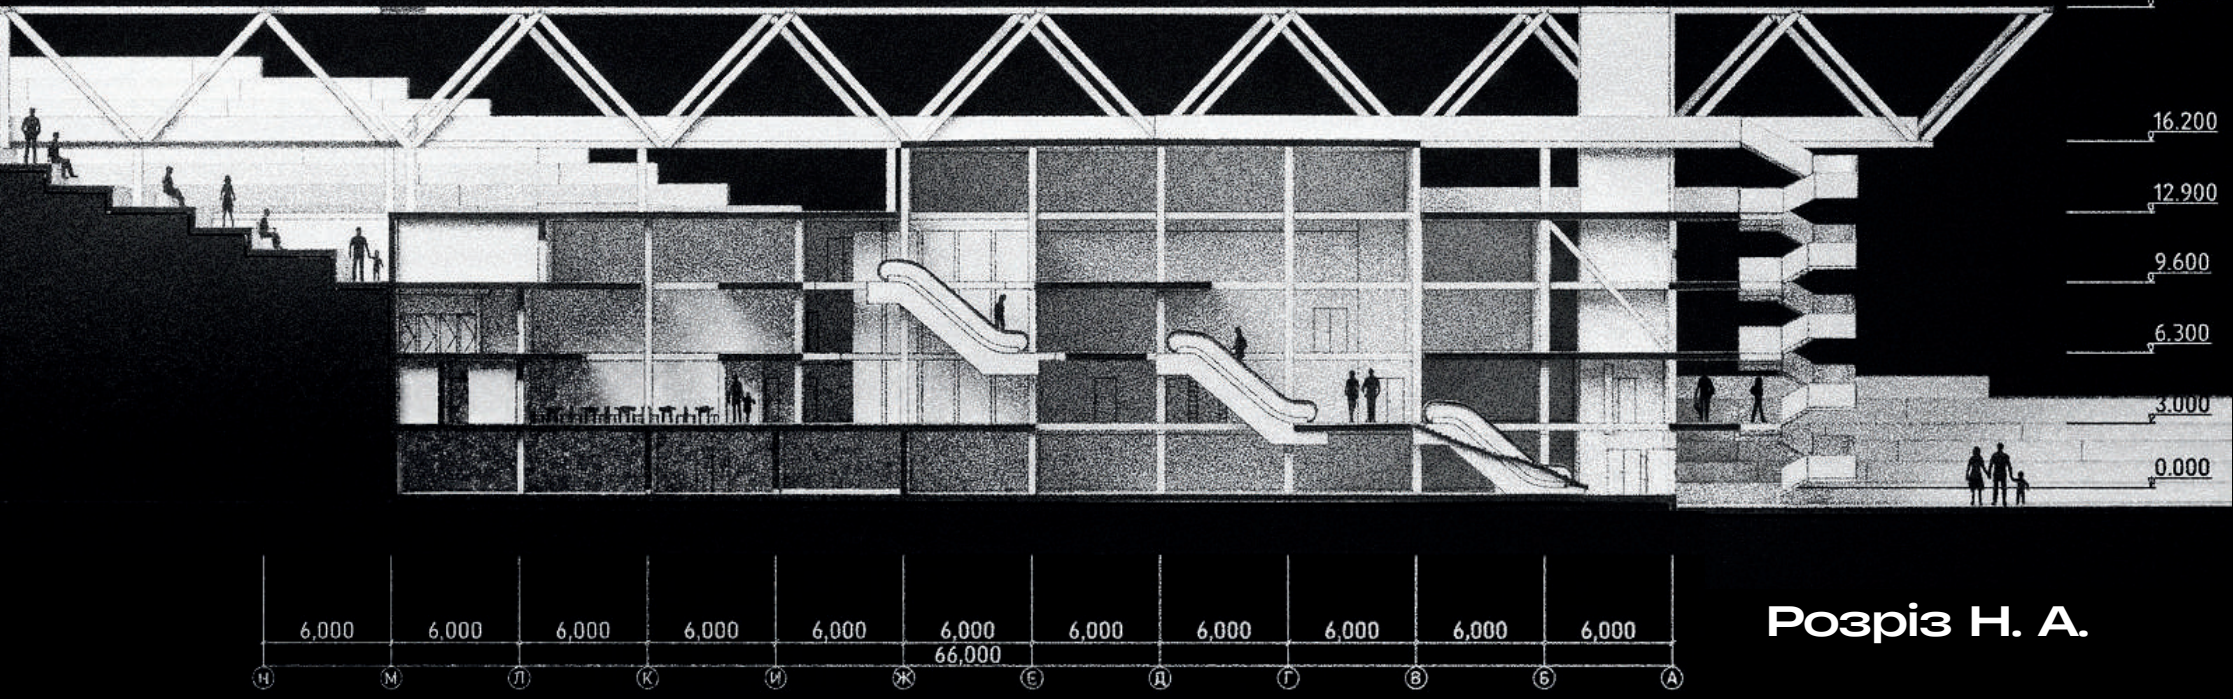
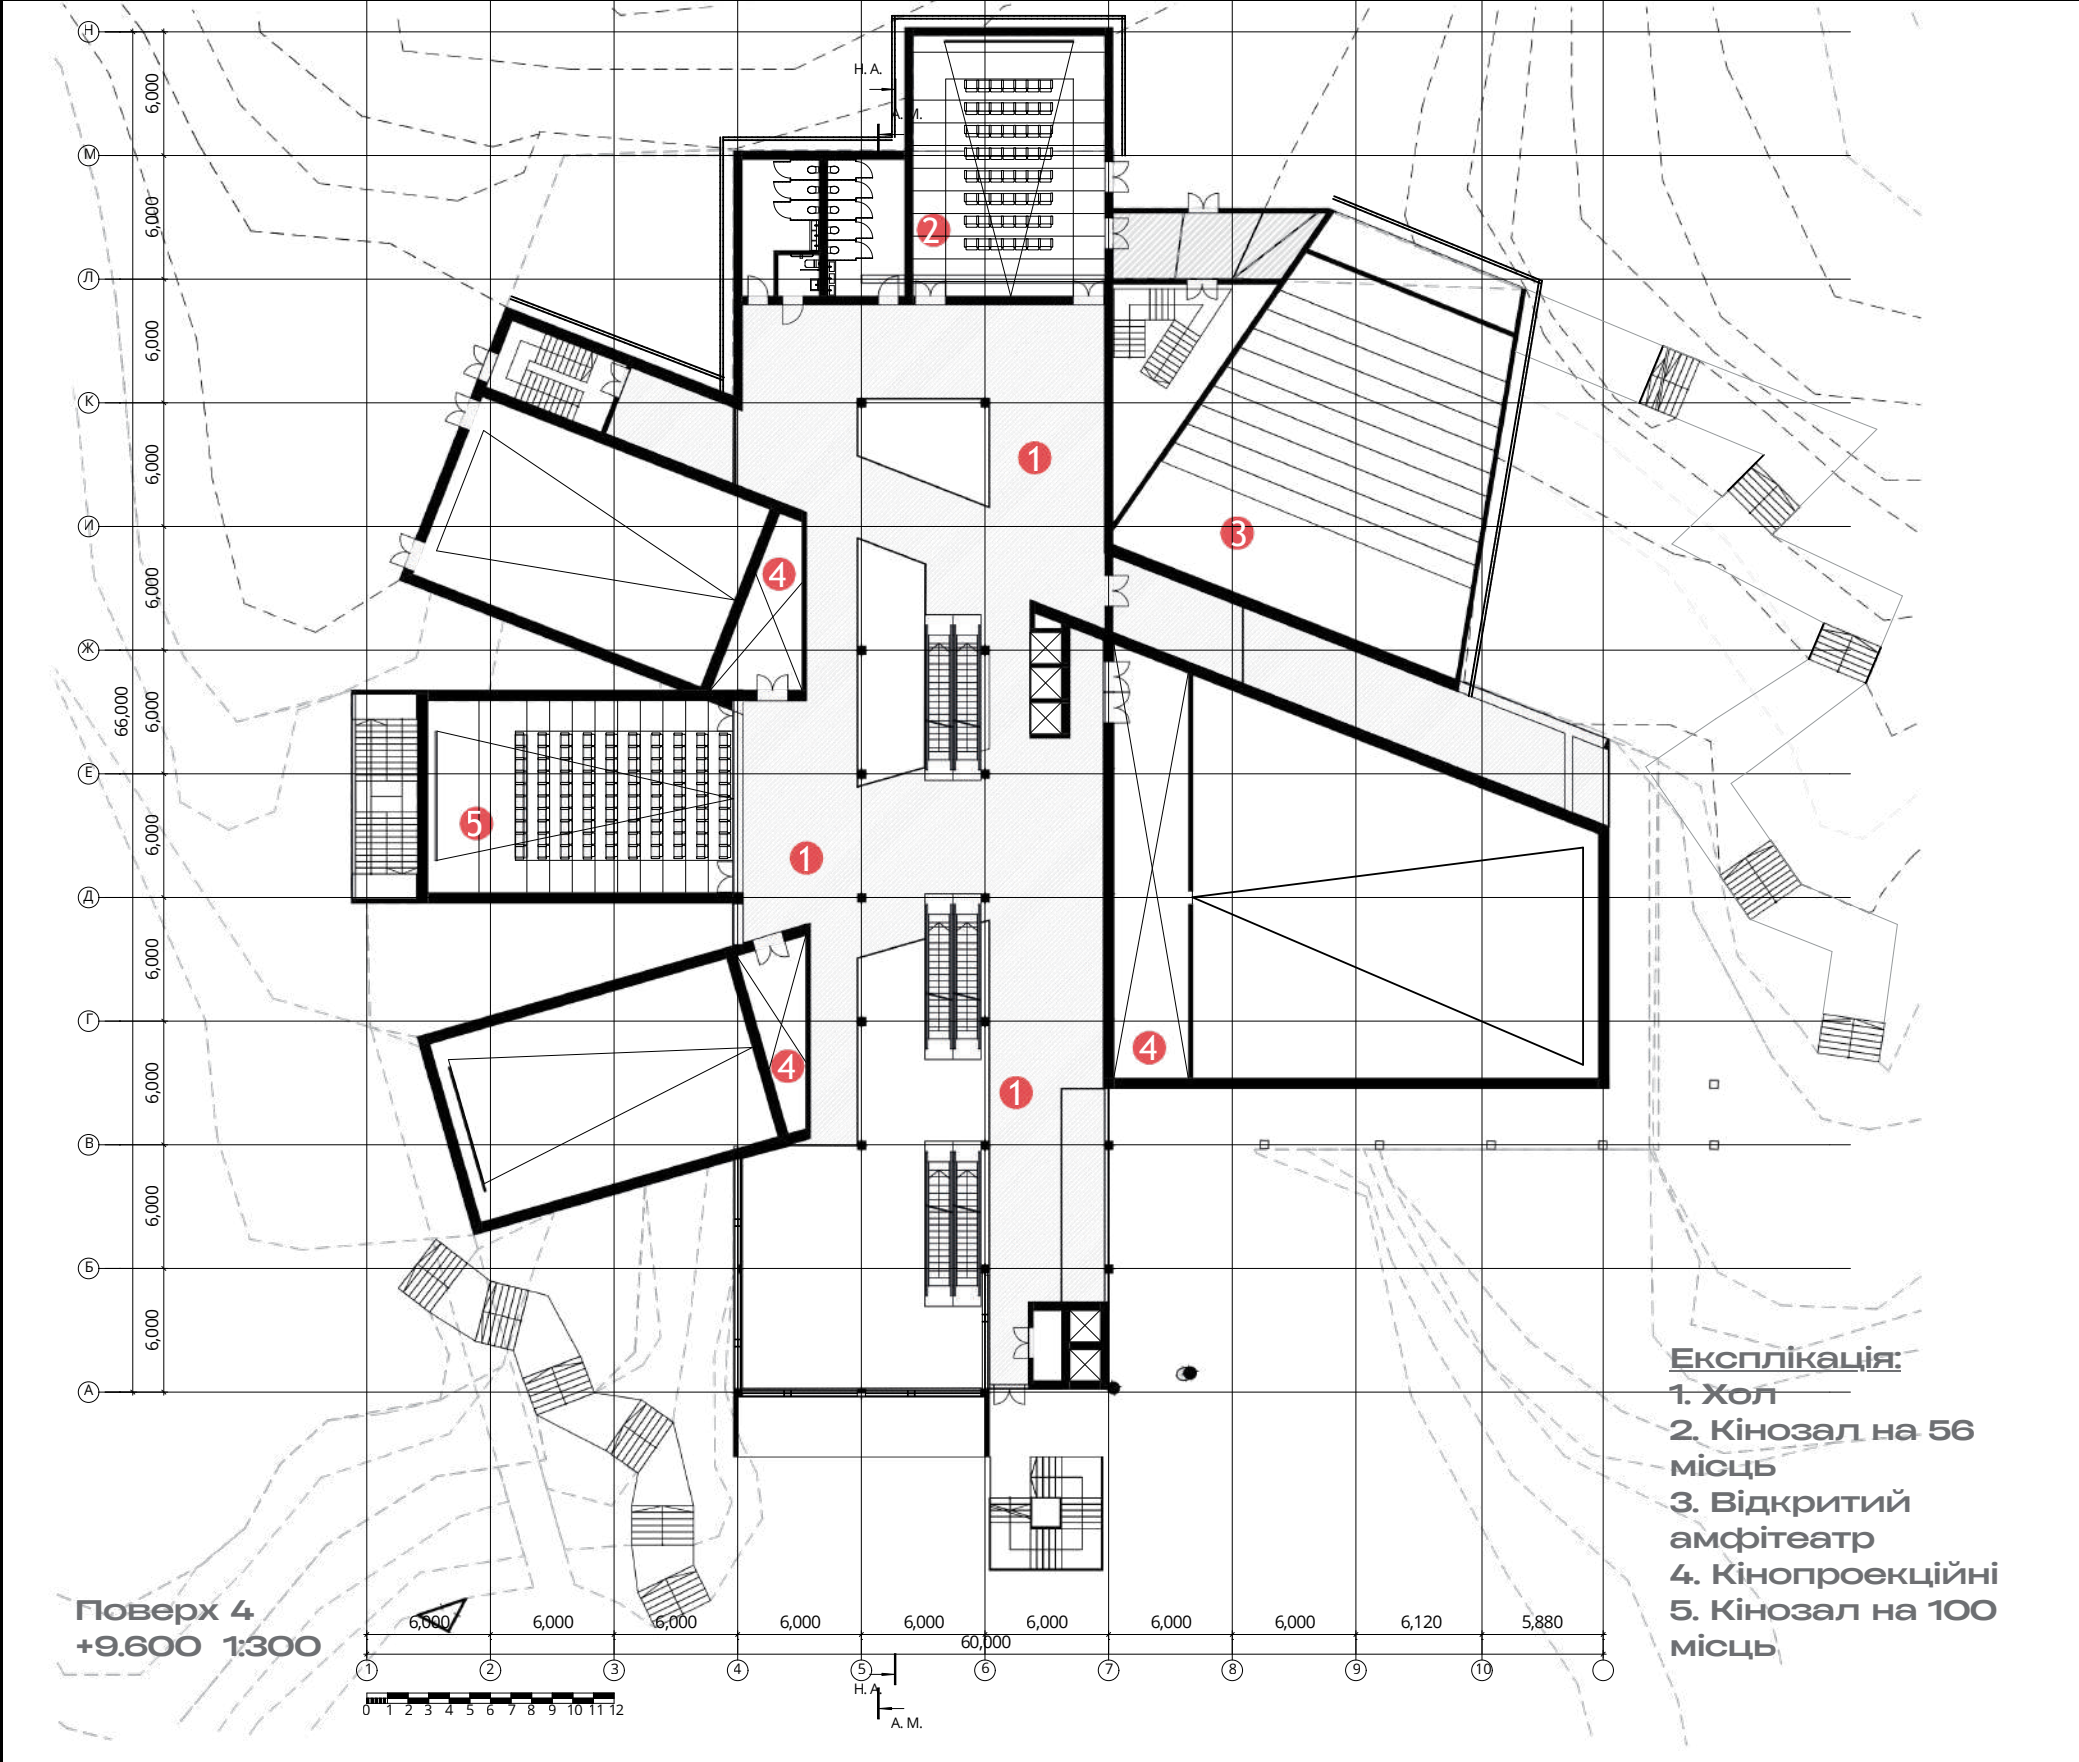
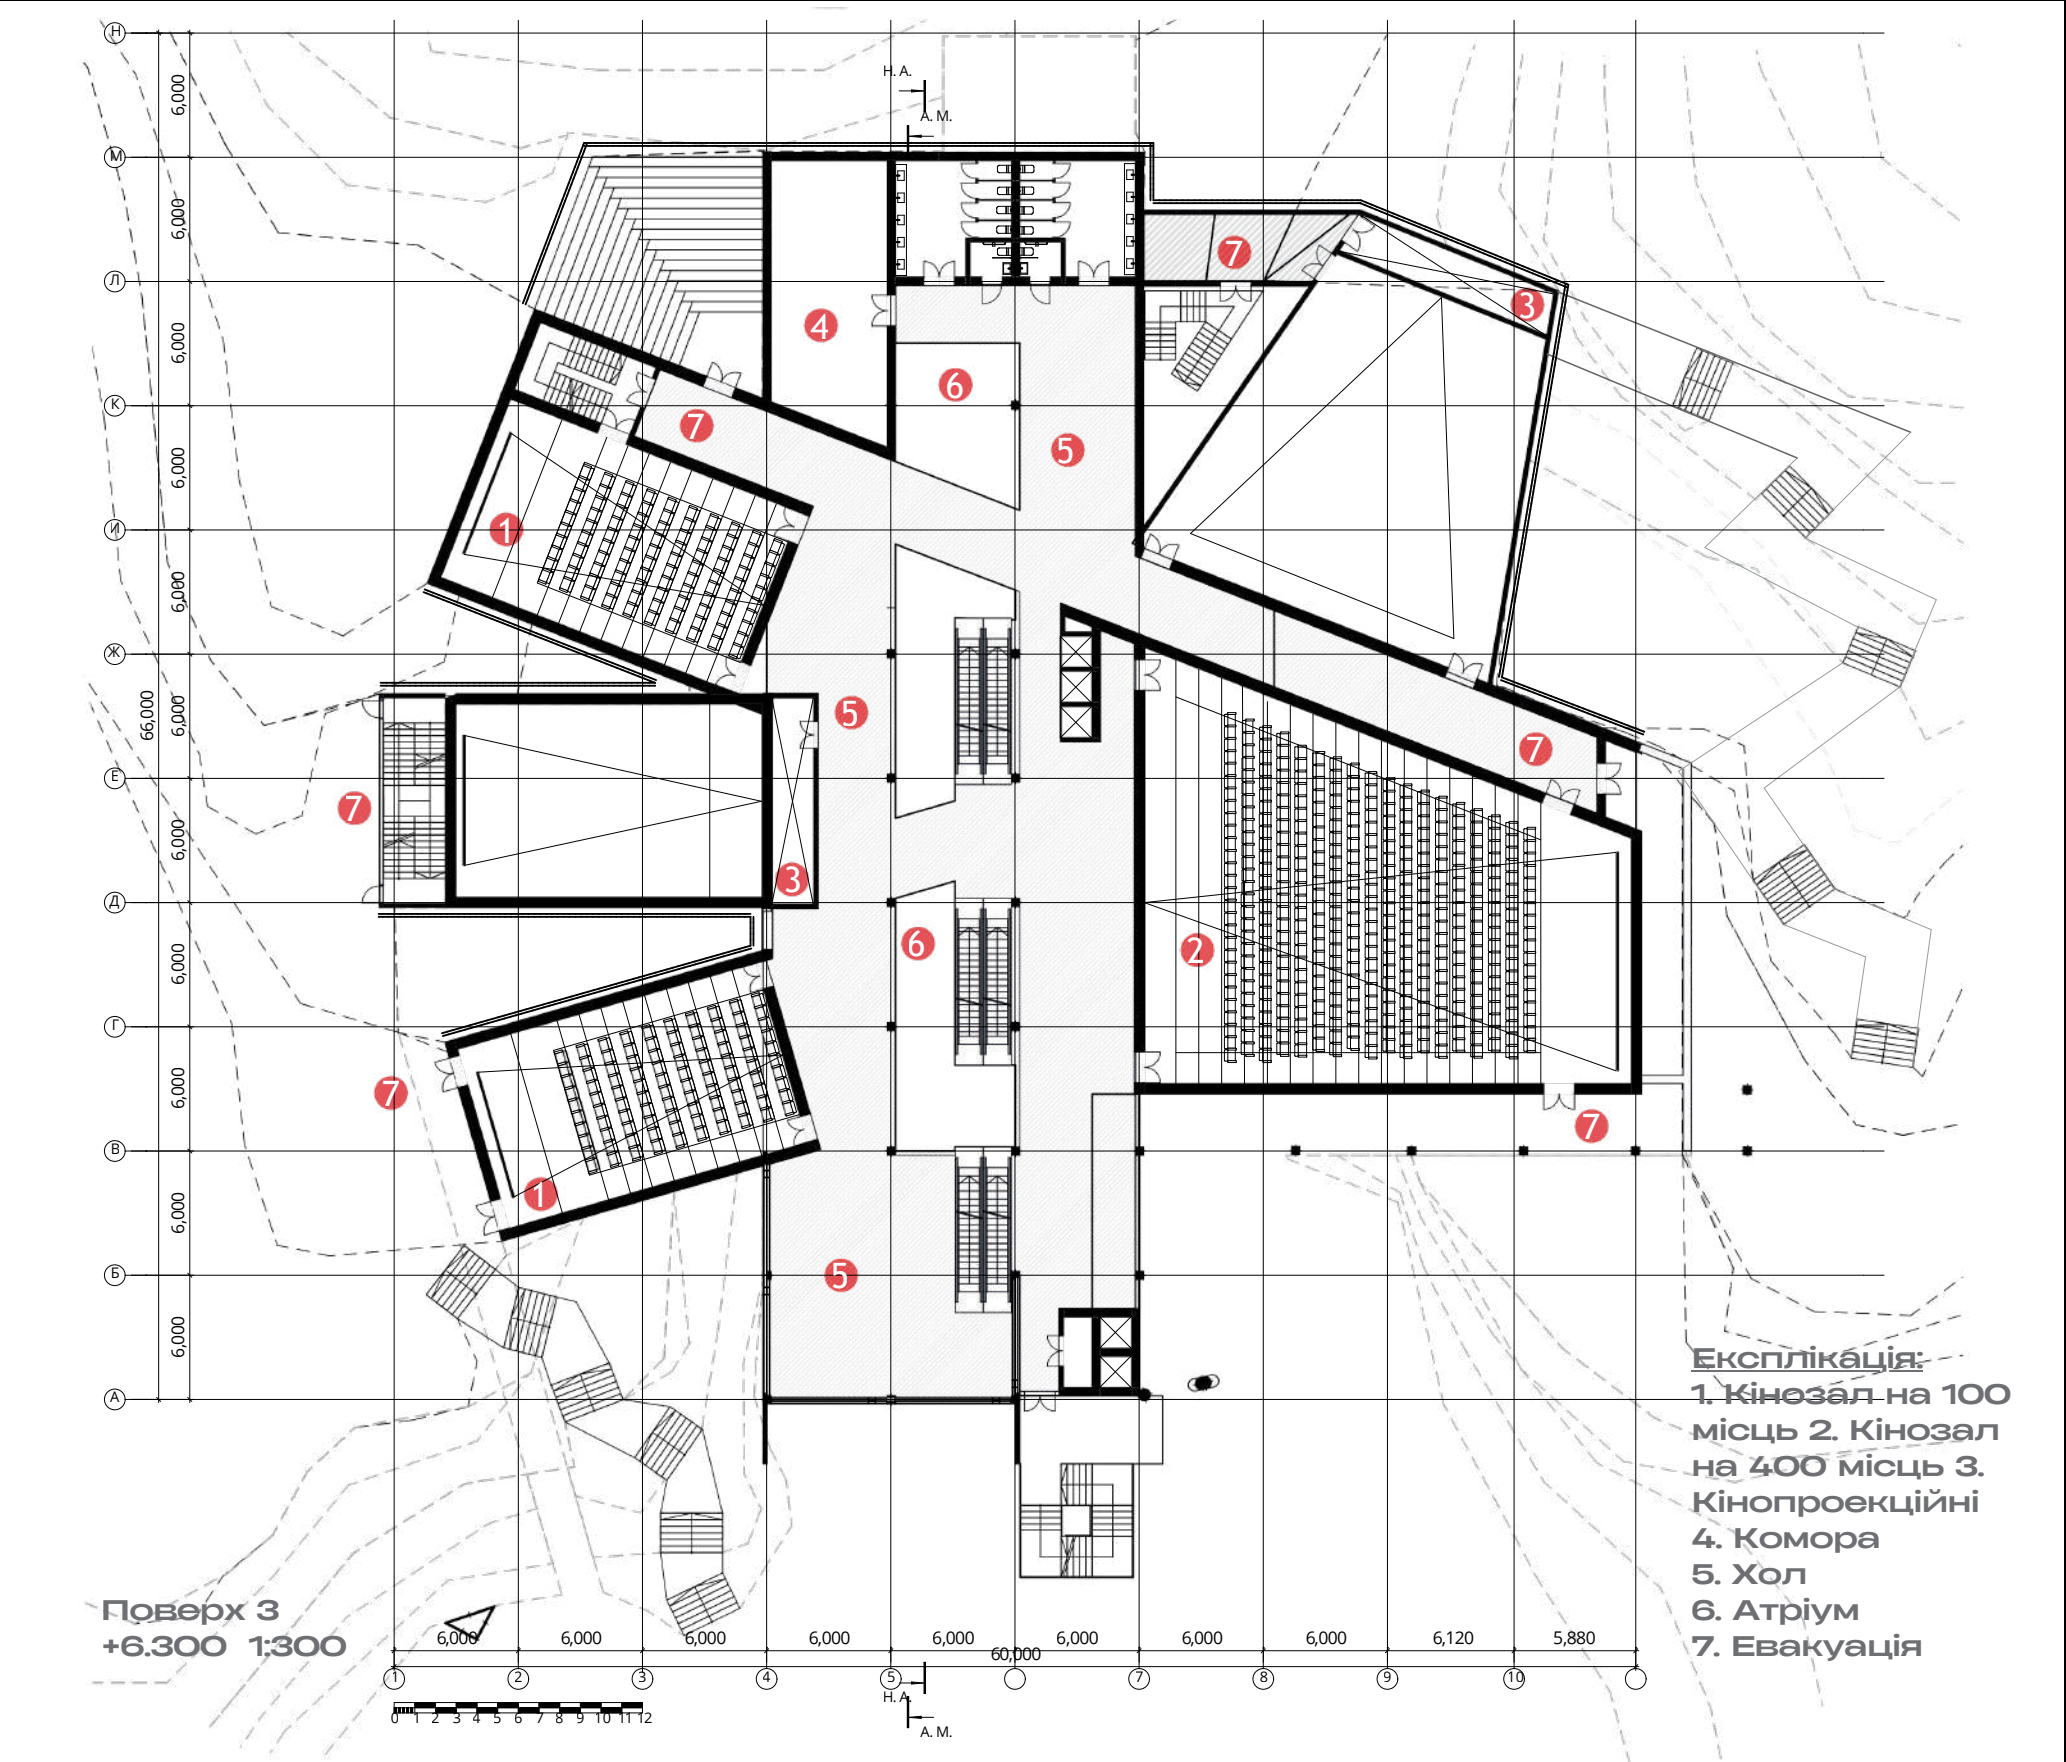


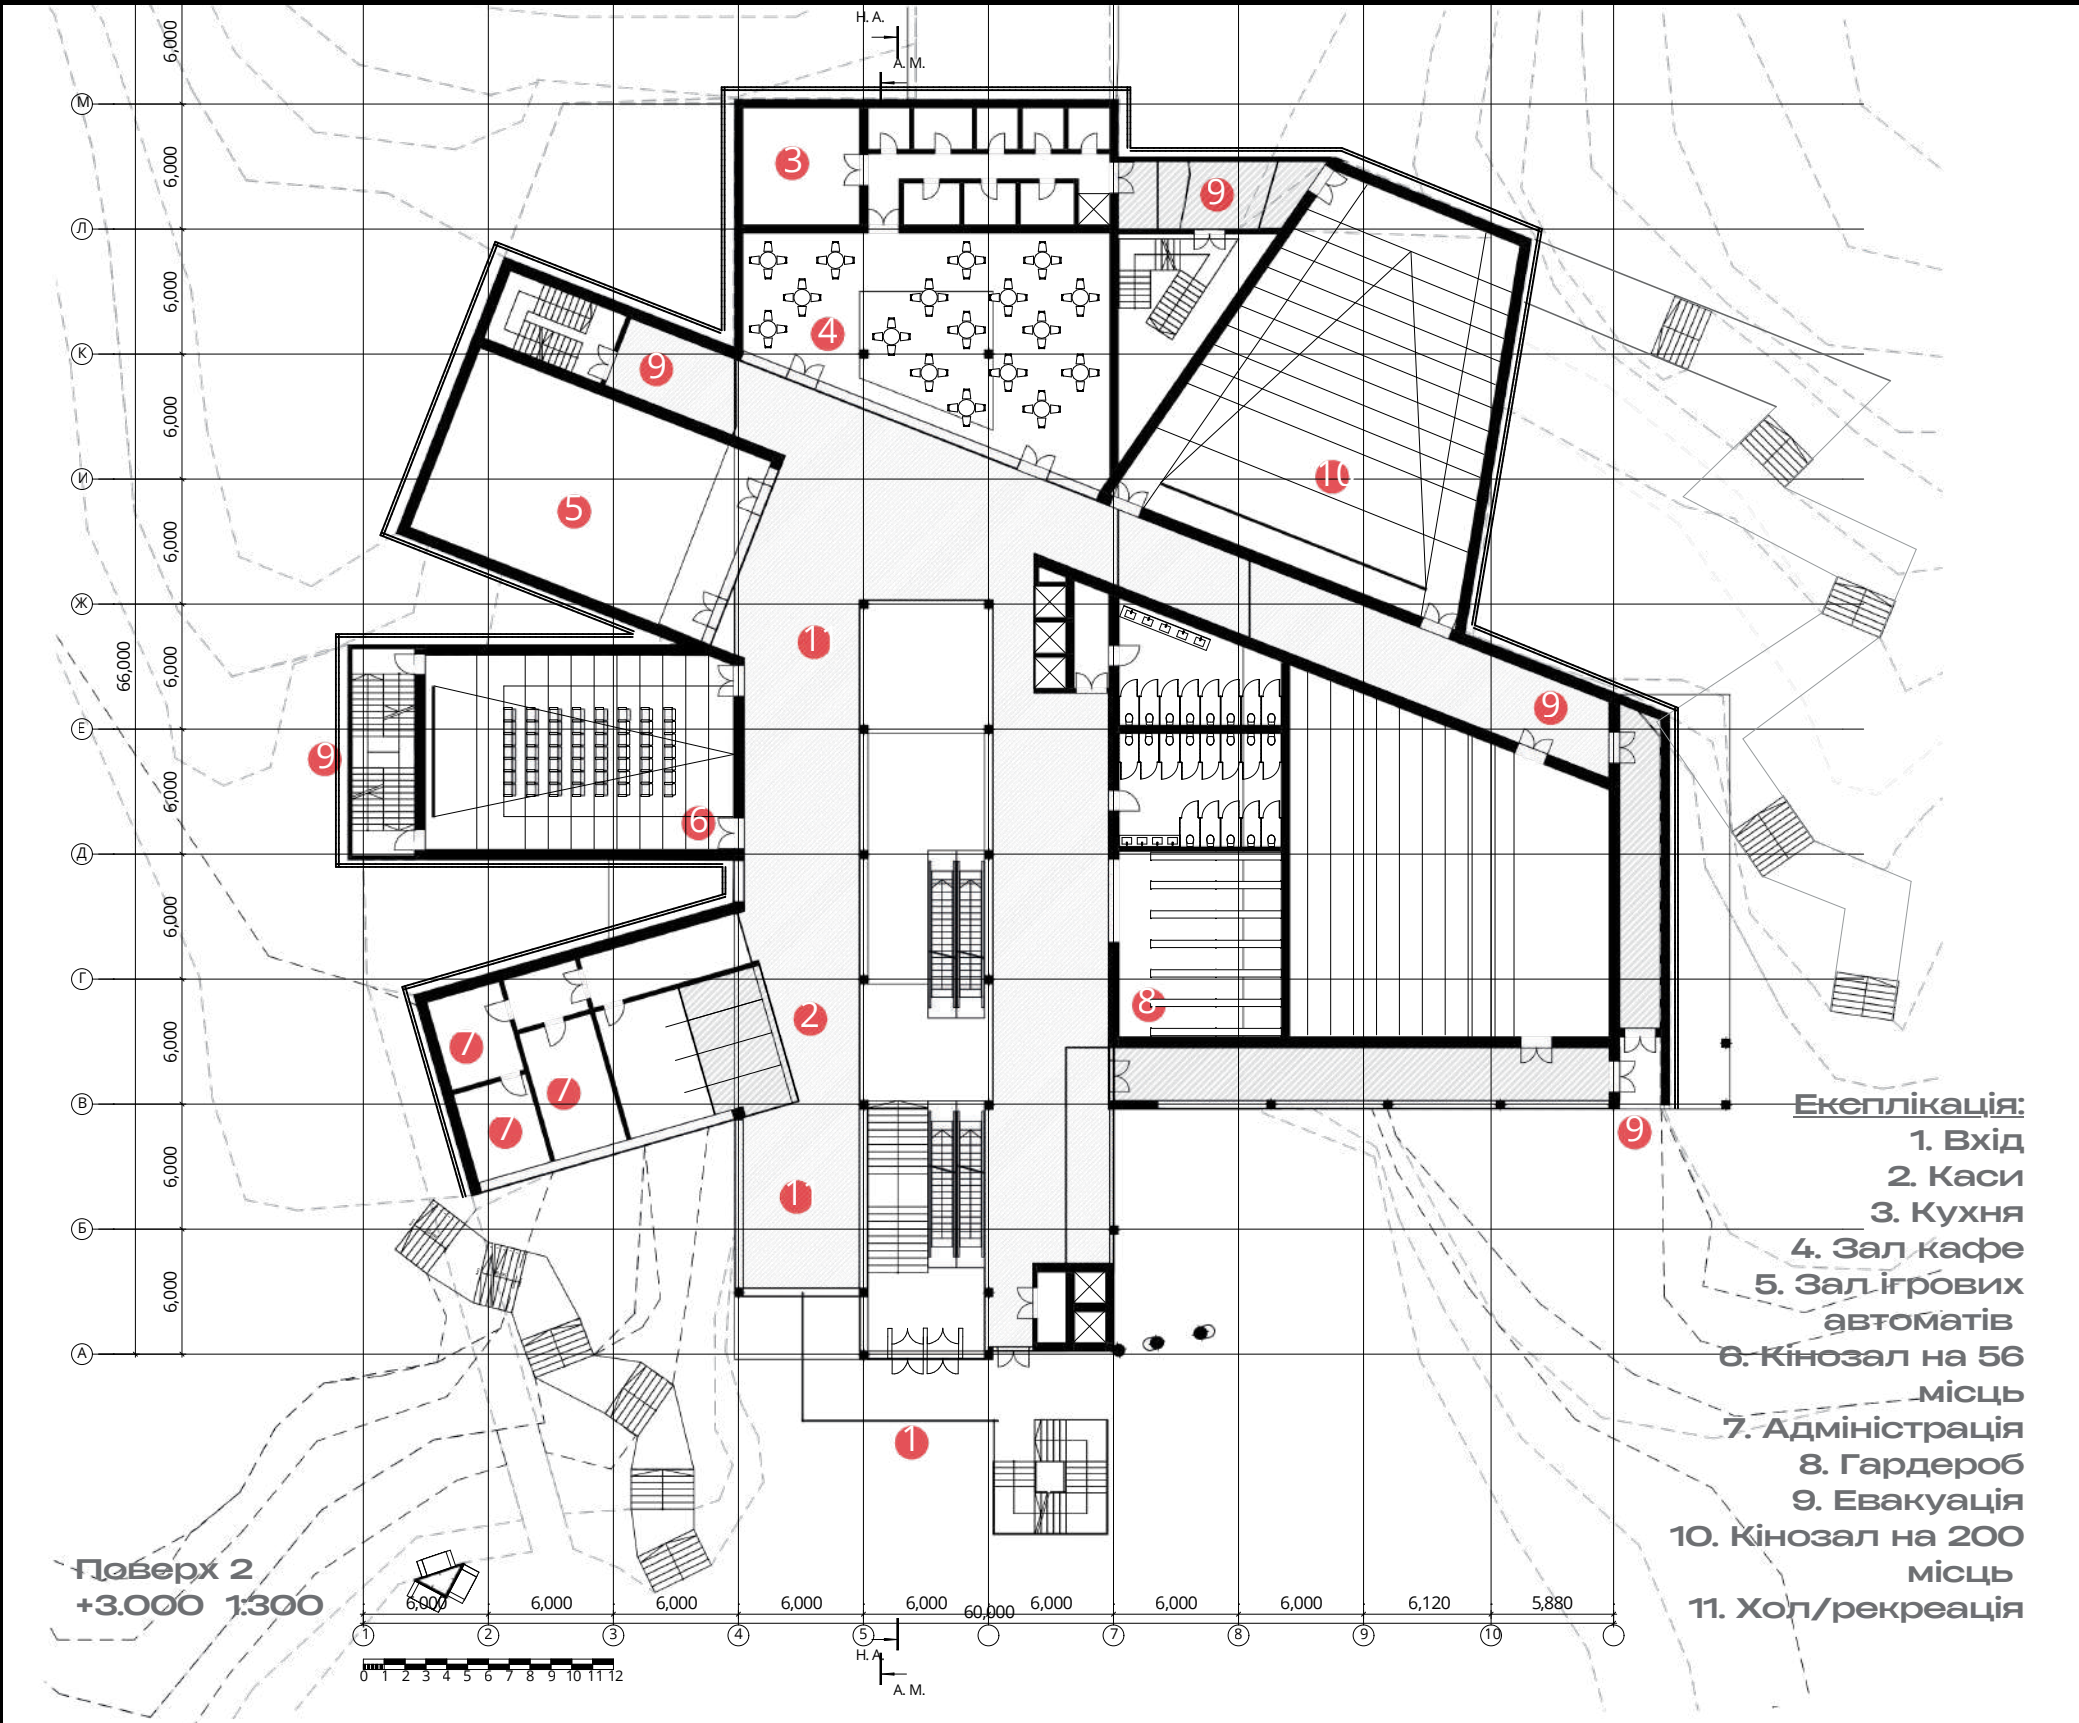

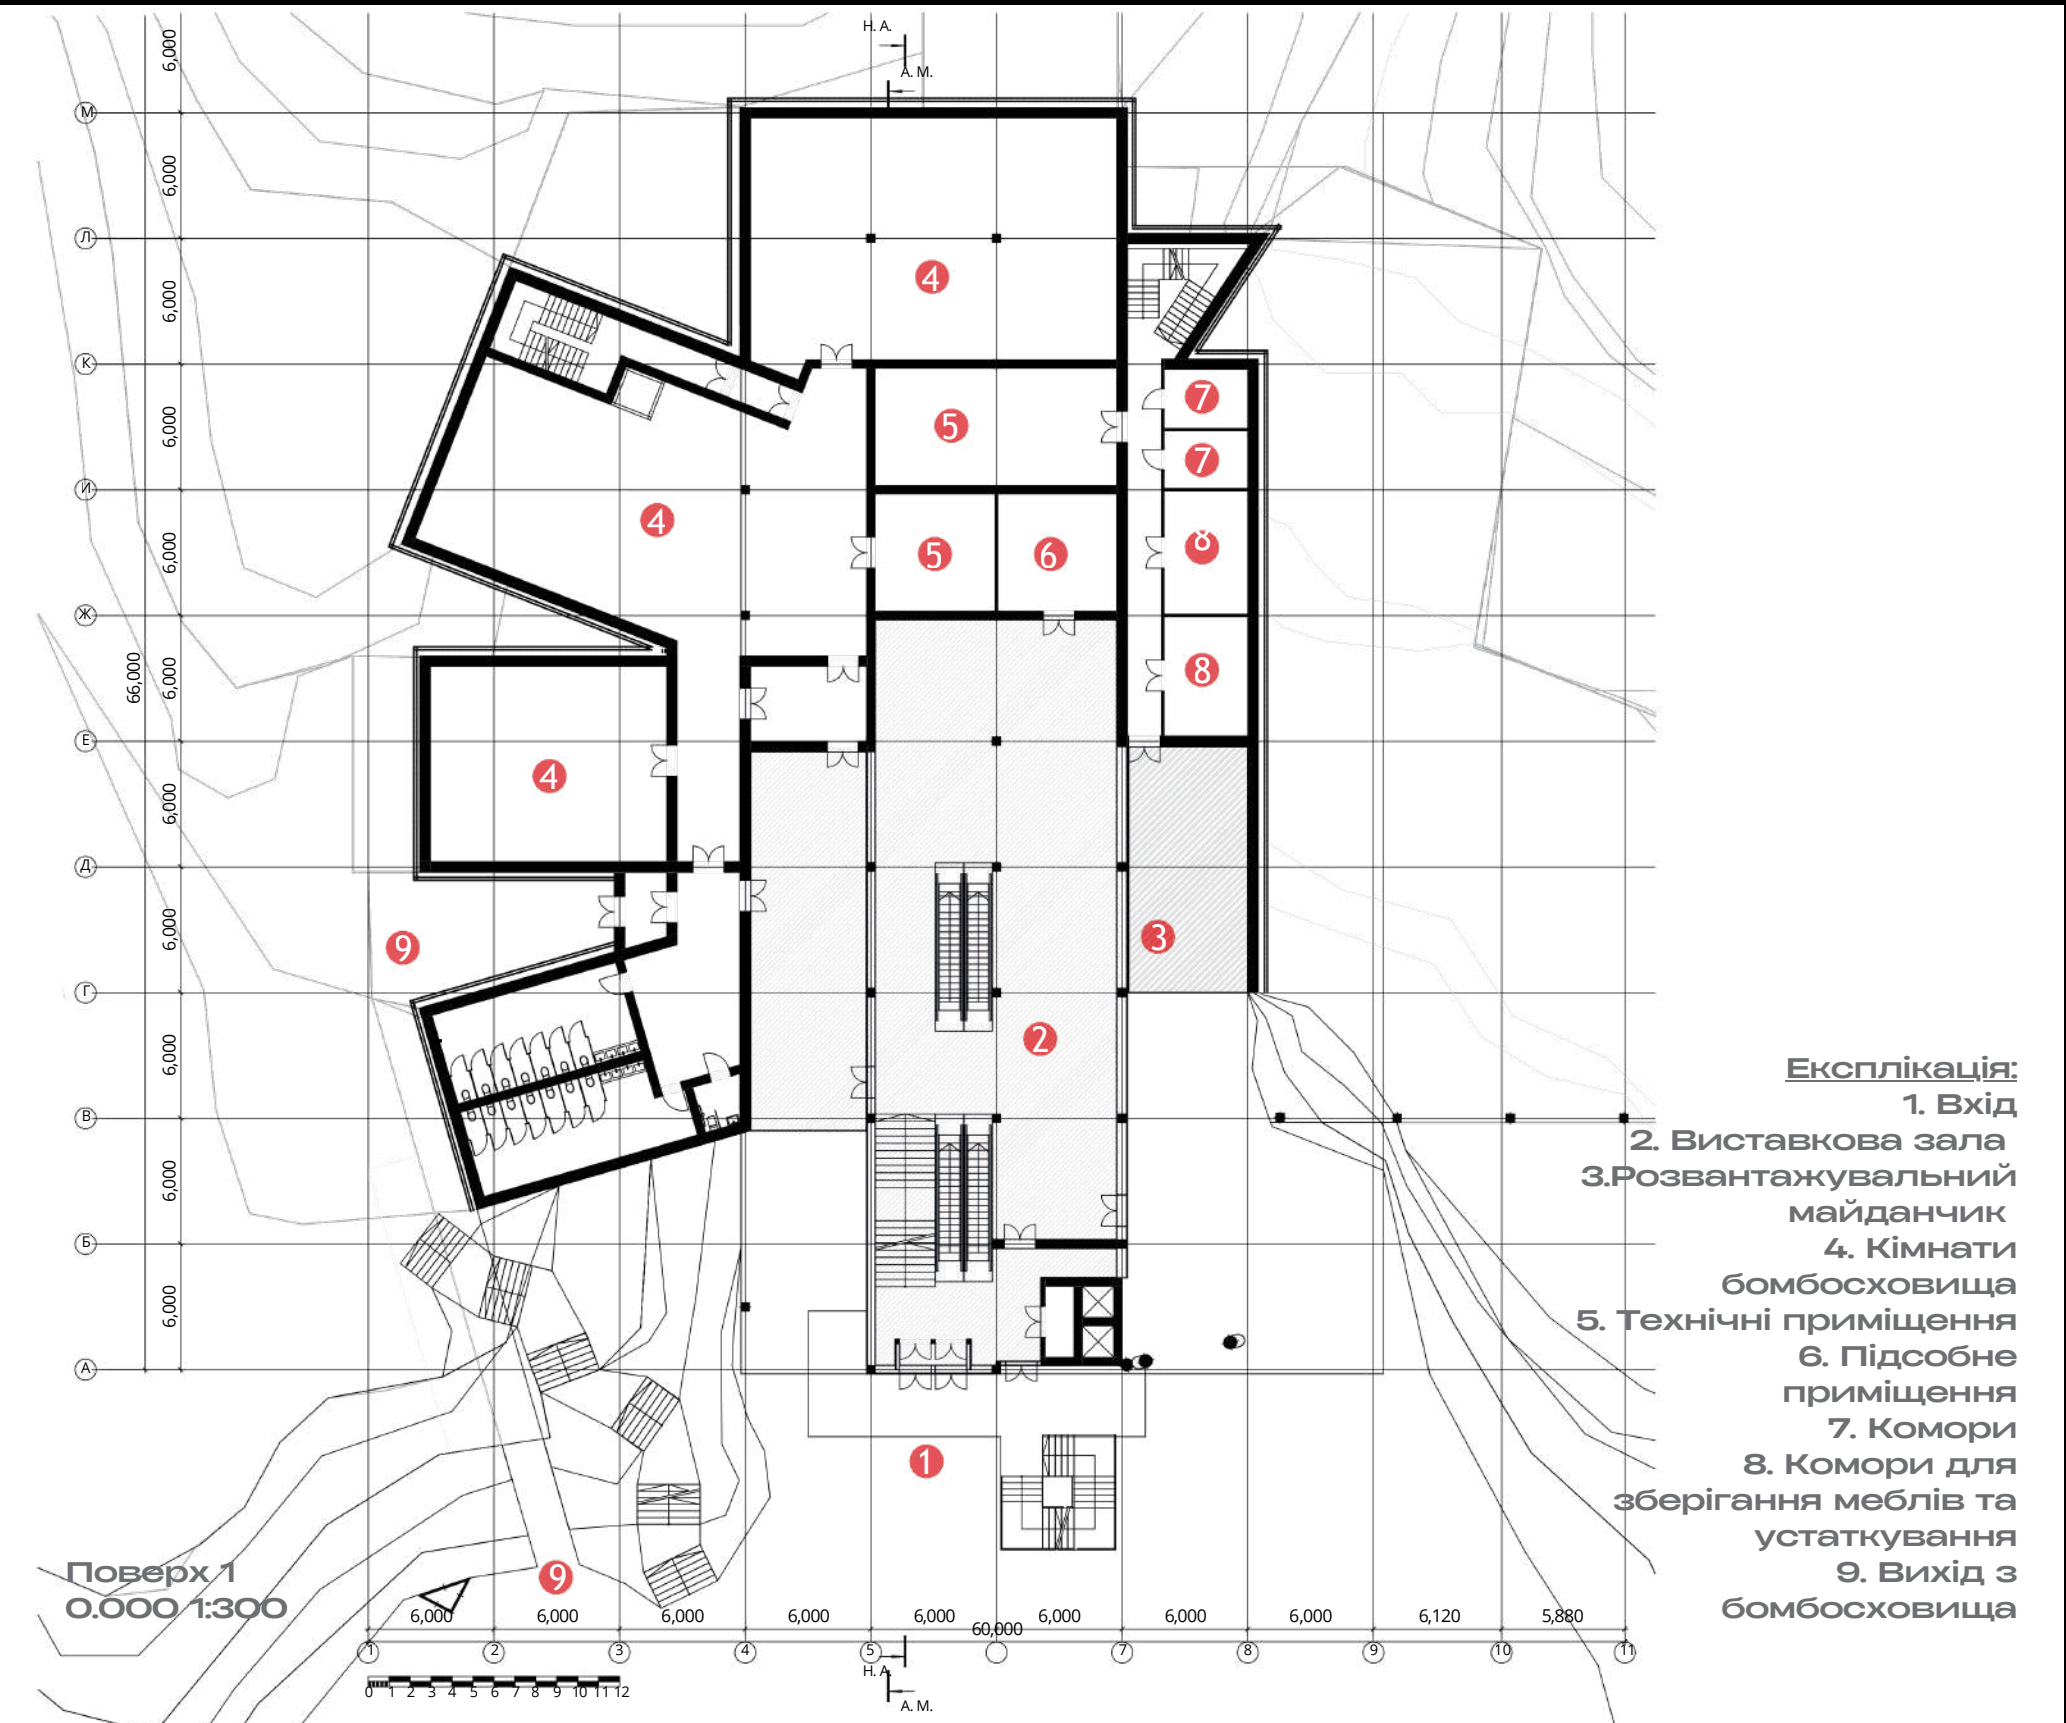

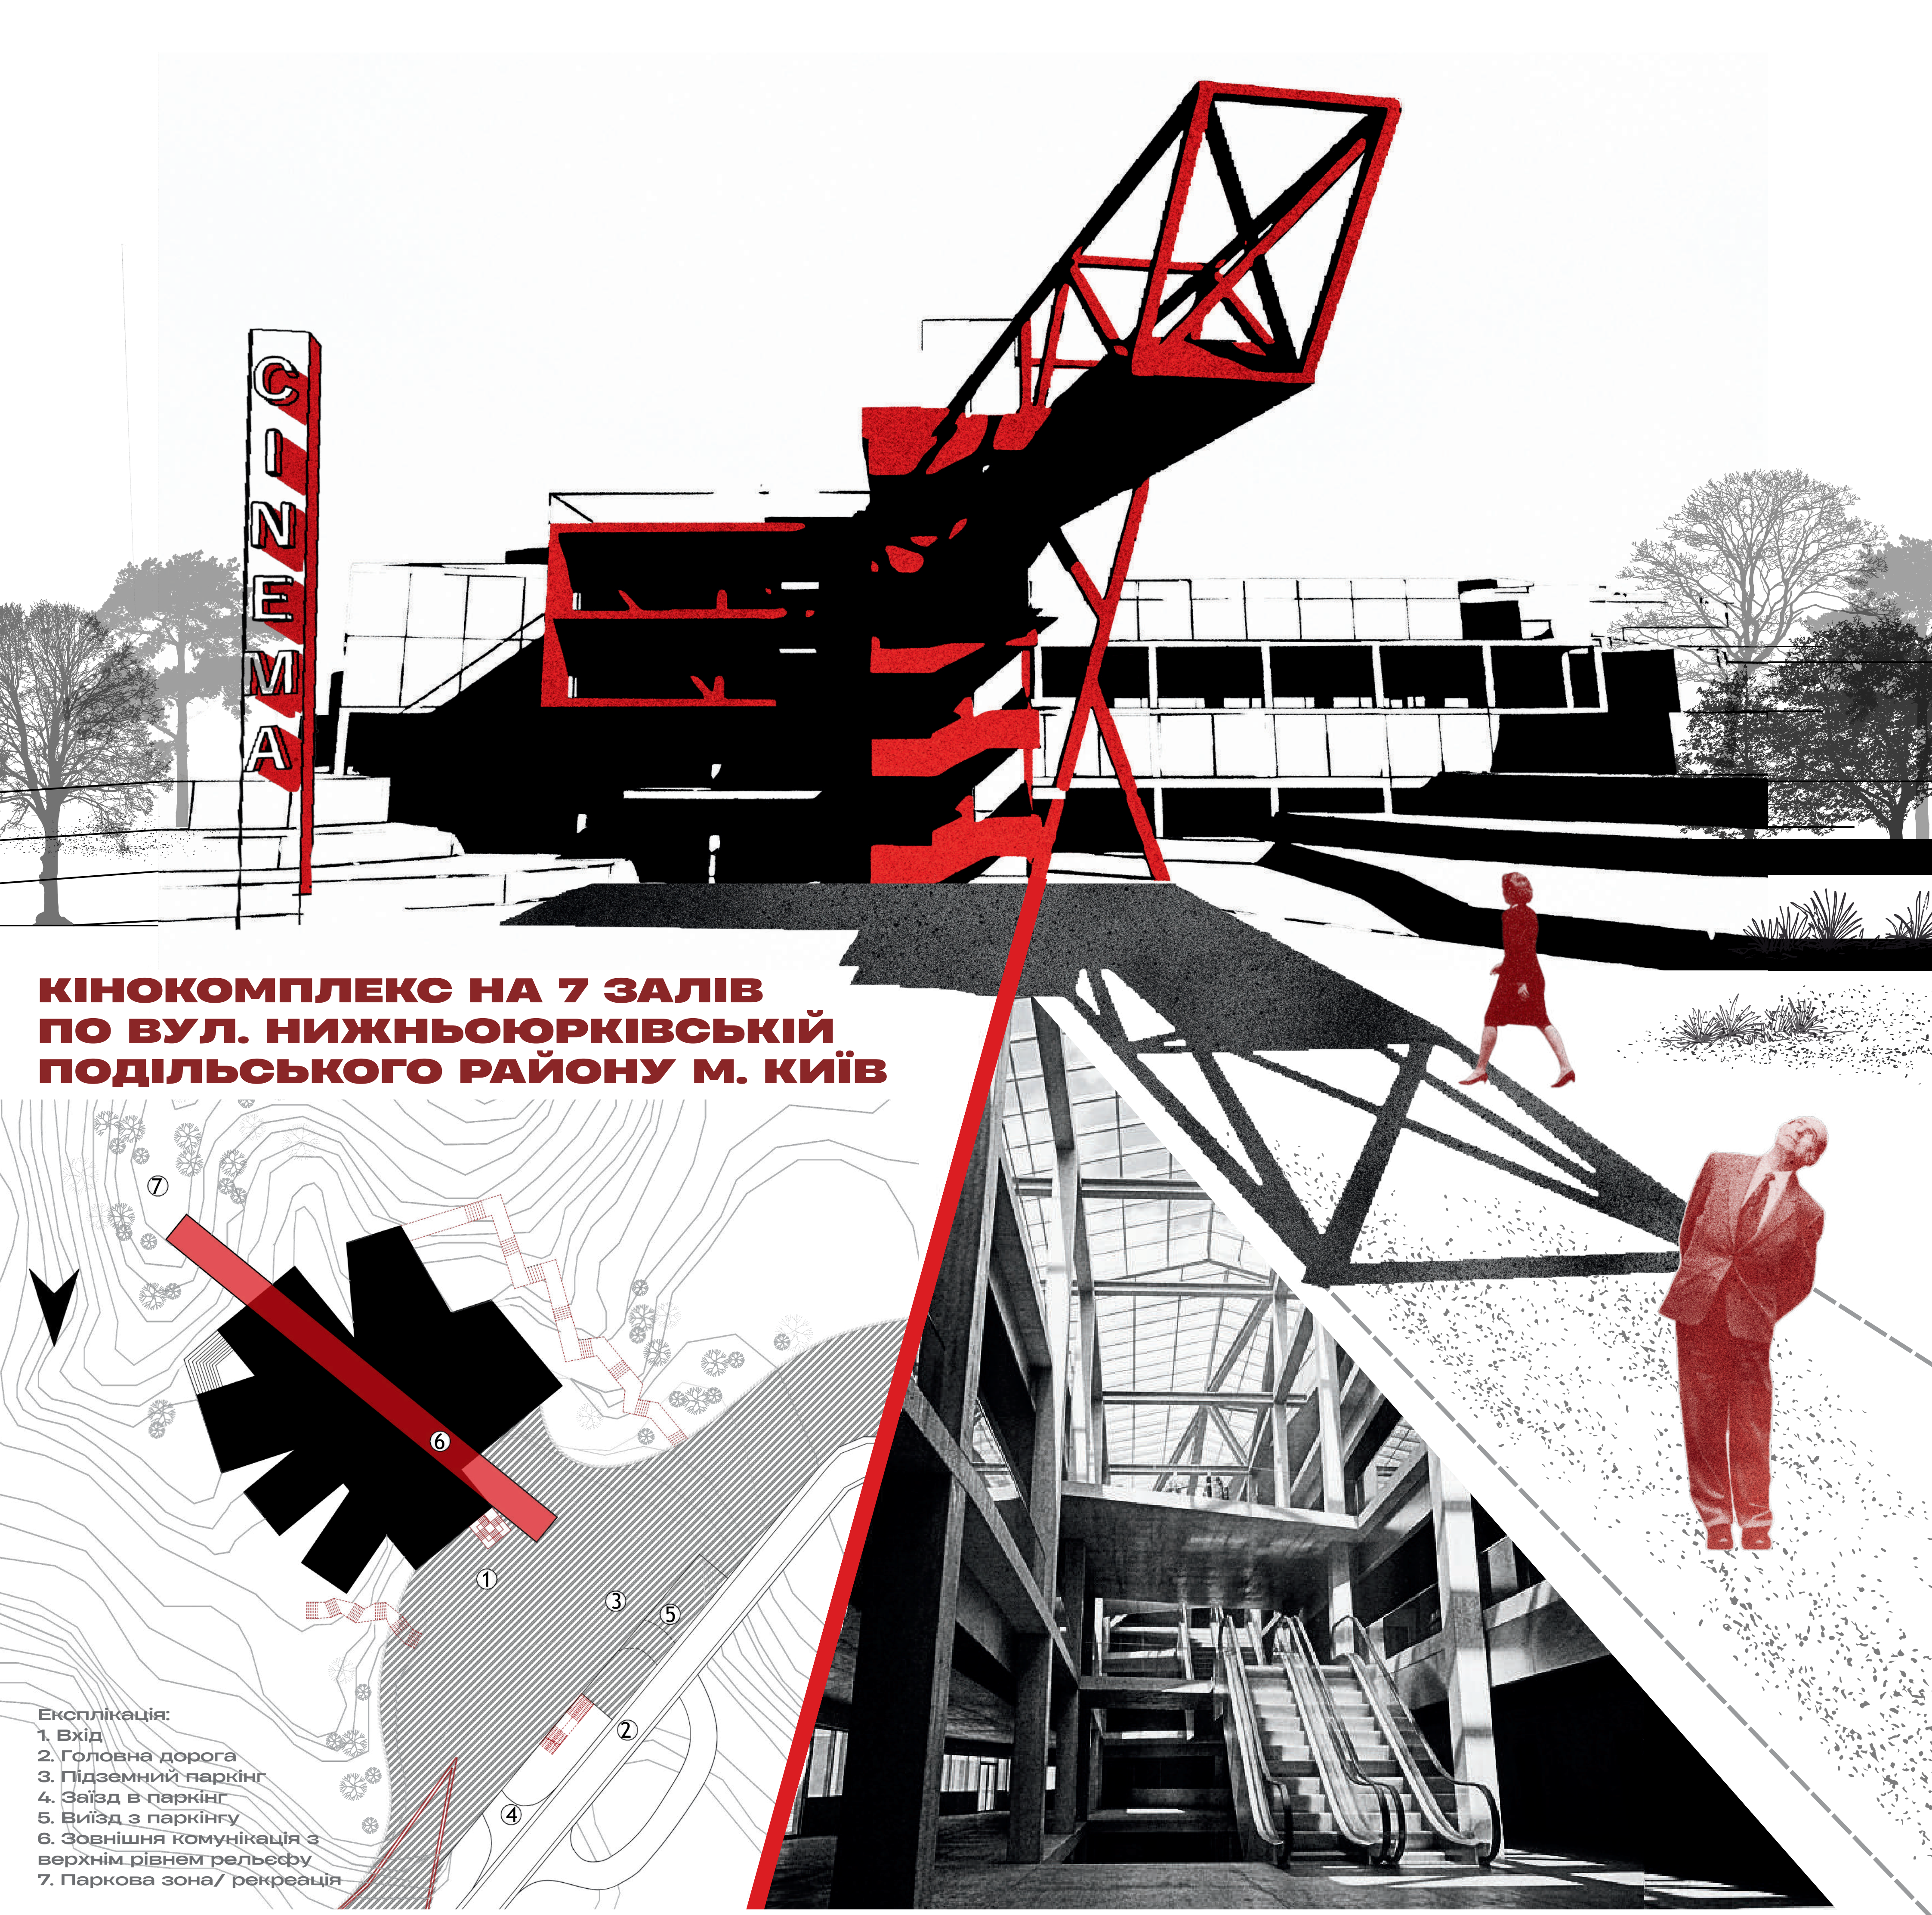

**КІНОКОМПЛЕКС НА 7 ЗАЛІВ
ПО ВУЛ. НИЖНЬОЮРКІВСЬКІЙ
ПОДІЛЬСЬКОГО РАЙОНУ М. КИЇВ**

Експлікація:
1. Вхід
2. Головна дорога
3. Підземний паркінг
4. Заїзд в паркінг
5. Виїзд з паркінгу
6. Зовнішня комунікація з
верхнім рівнем рельєфу
7. Паркова зона/ рекреація

