





**КІНОКОМПЛЕКС НА 7 ЗАЛІВ
ПО ВУЛ. НИЖНЬОЮРКІВСЬКІЙ
ПОДІЛЬСЬКОГО РАЙОНУ
М. КИЇВ**

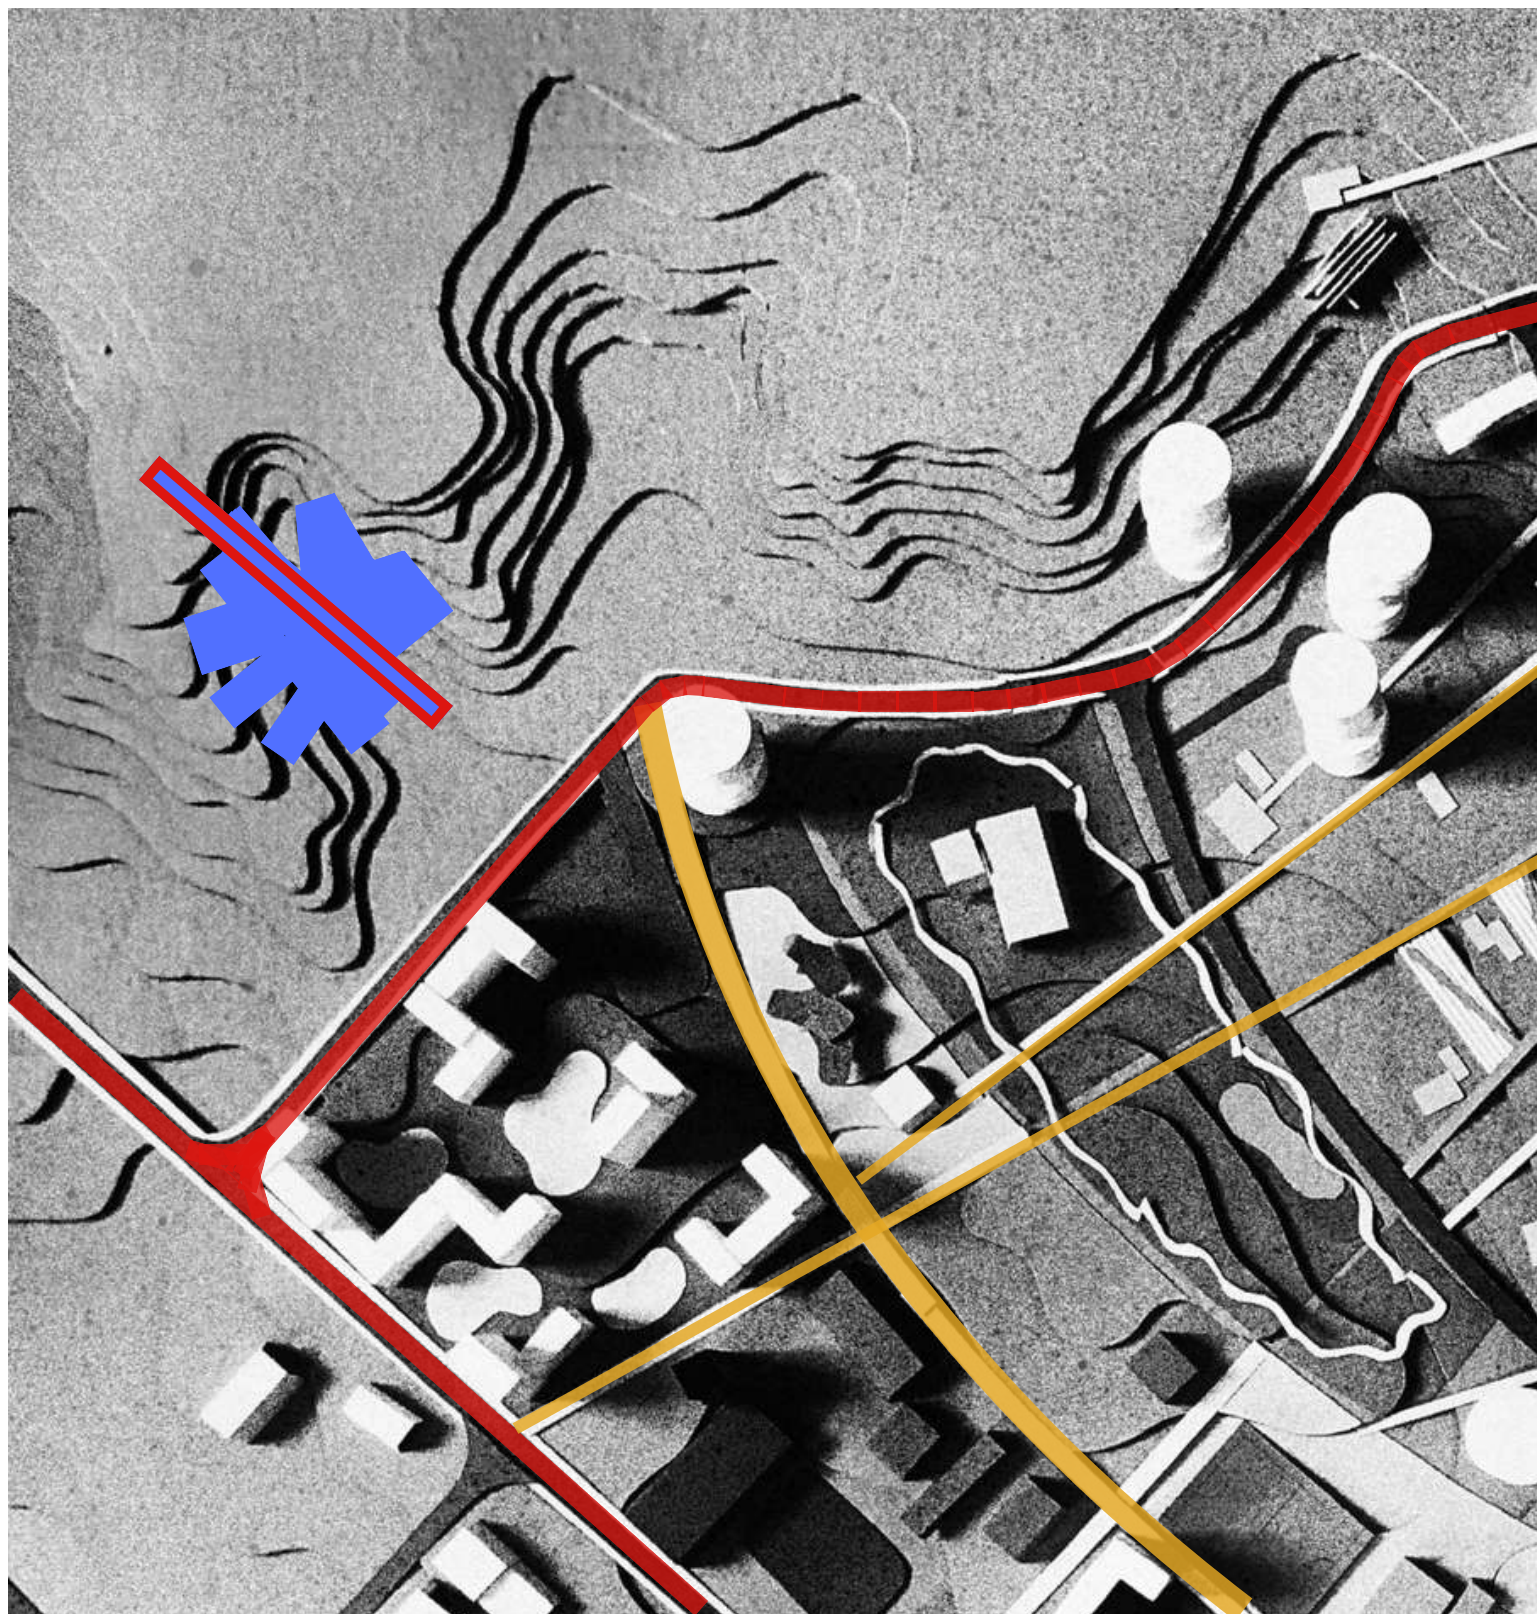

Ситуаційний план


-  - Пішохідні шляхи
-  - Автомобільна дорога по вул. Нижньоюрківська
-  - Кінокомплекс

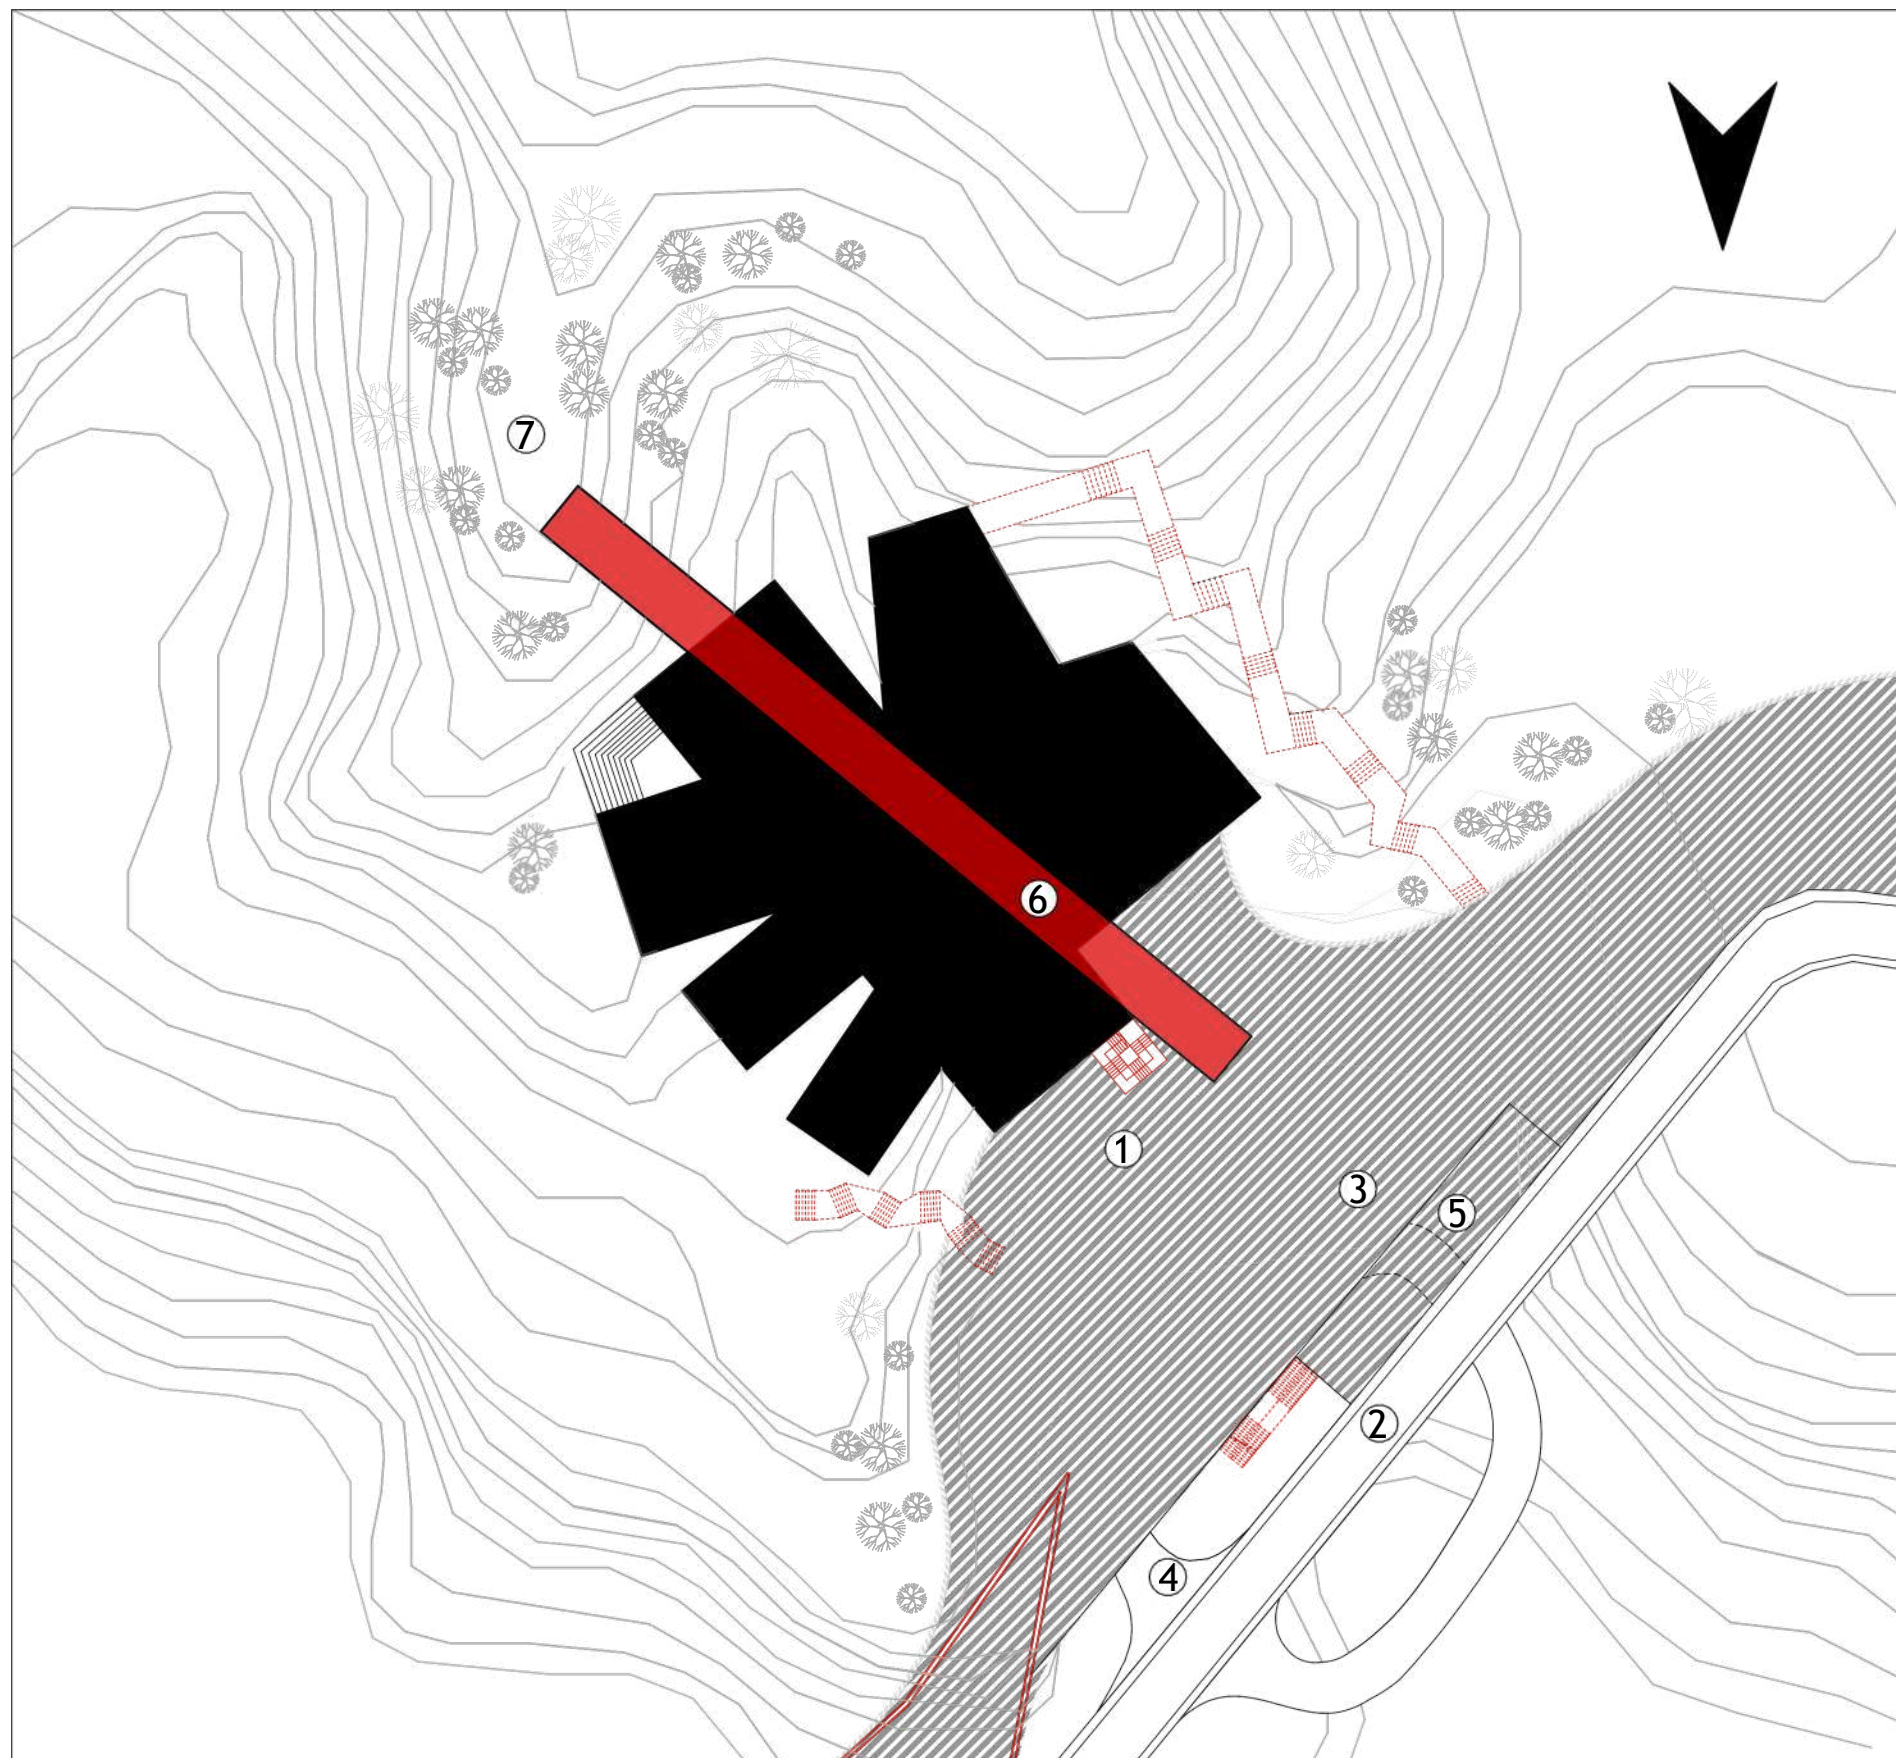

Генплан

Експлікація:


1. Вхід
2. Головна дорога
3. Підземний паркінг
4. Заїзд в паркінг
5. Виїзд з паркінгу
6. Зовнішня комунікація з верхнім рівнем рельєфу
7. Паркова зона/ рекреація

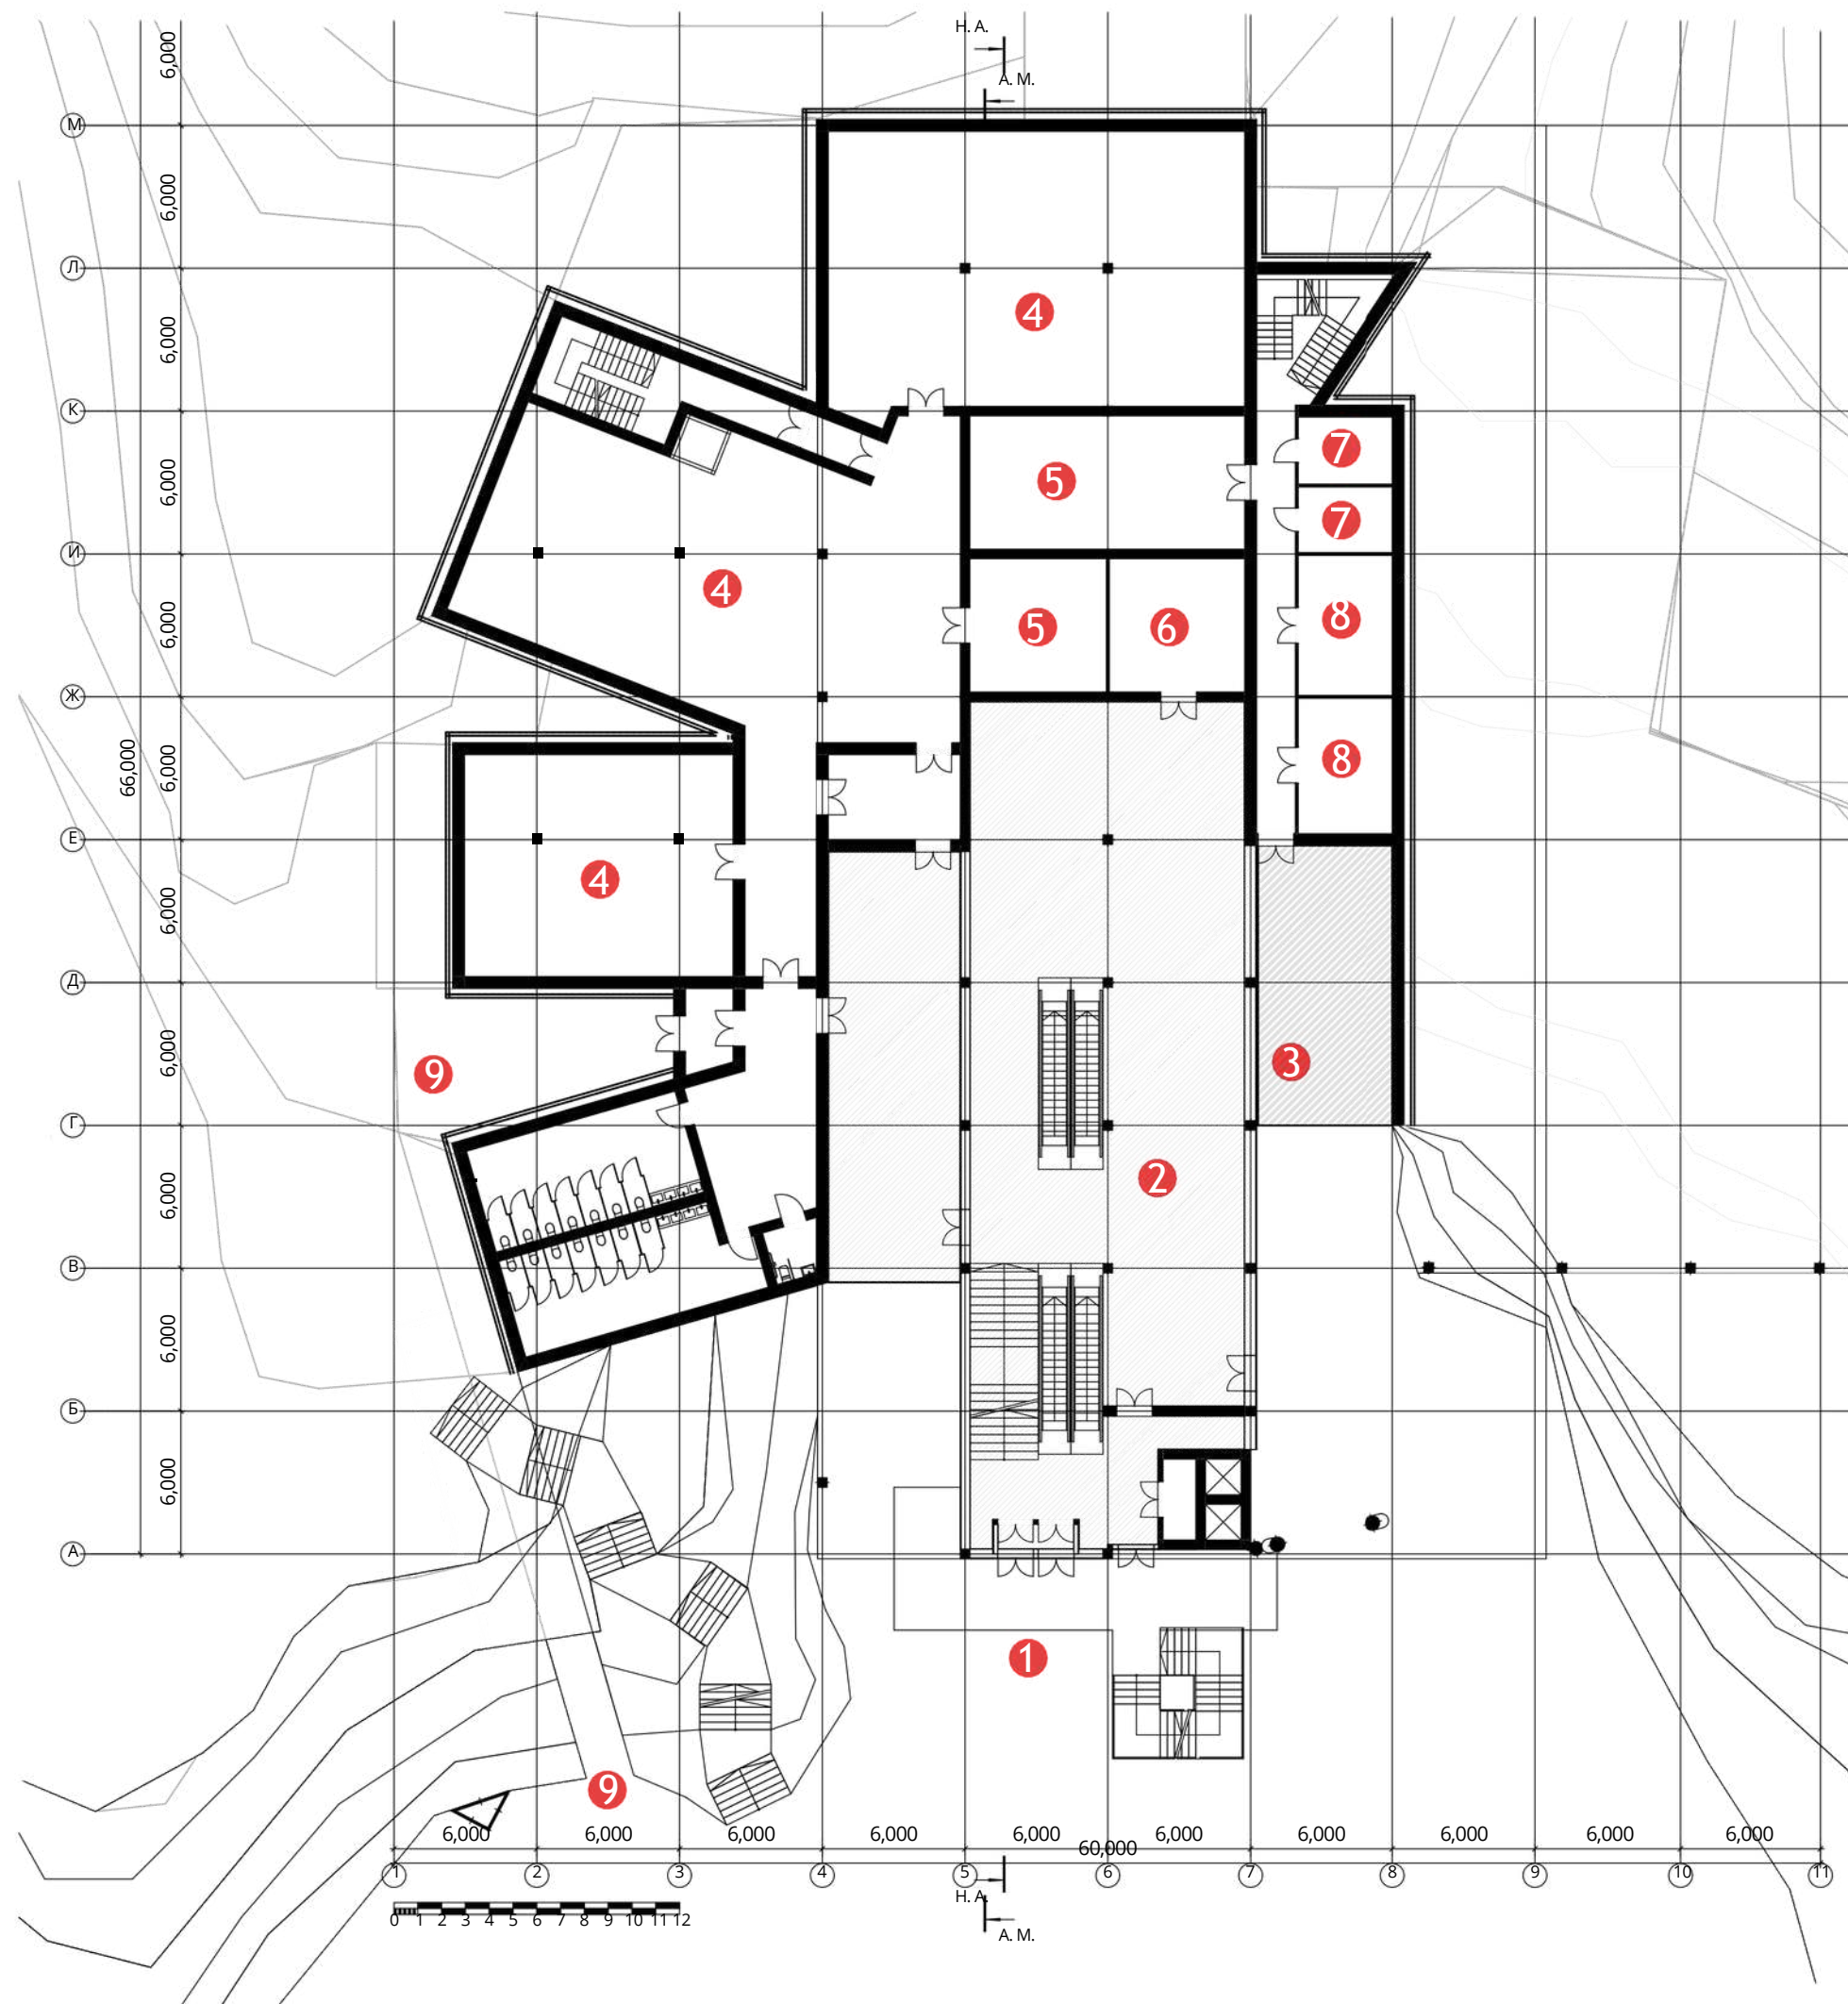

Поверх 1
0.000
1:300

Експлікація:


1. Вхід
2. Виставкова зала
3. Розвантажувальний майданчик
4. Кімнати бомбосховища
5. Технічні приміщення
6. Підсобне приміщення
7. Комори
8. Комори для зберігання меблів та устаткування
9. Вихід з бомбосховища

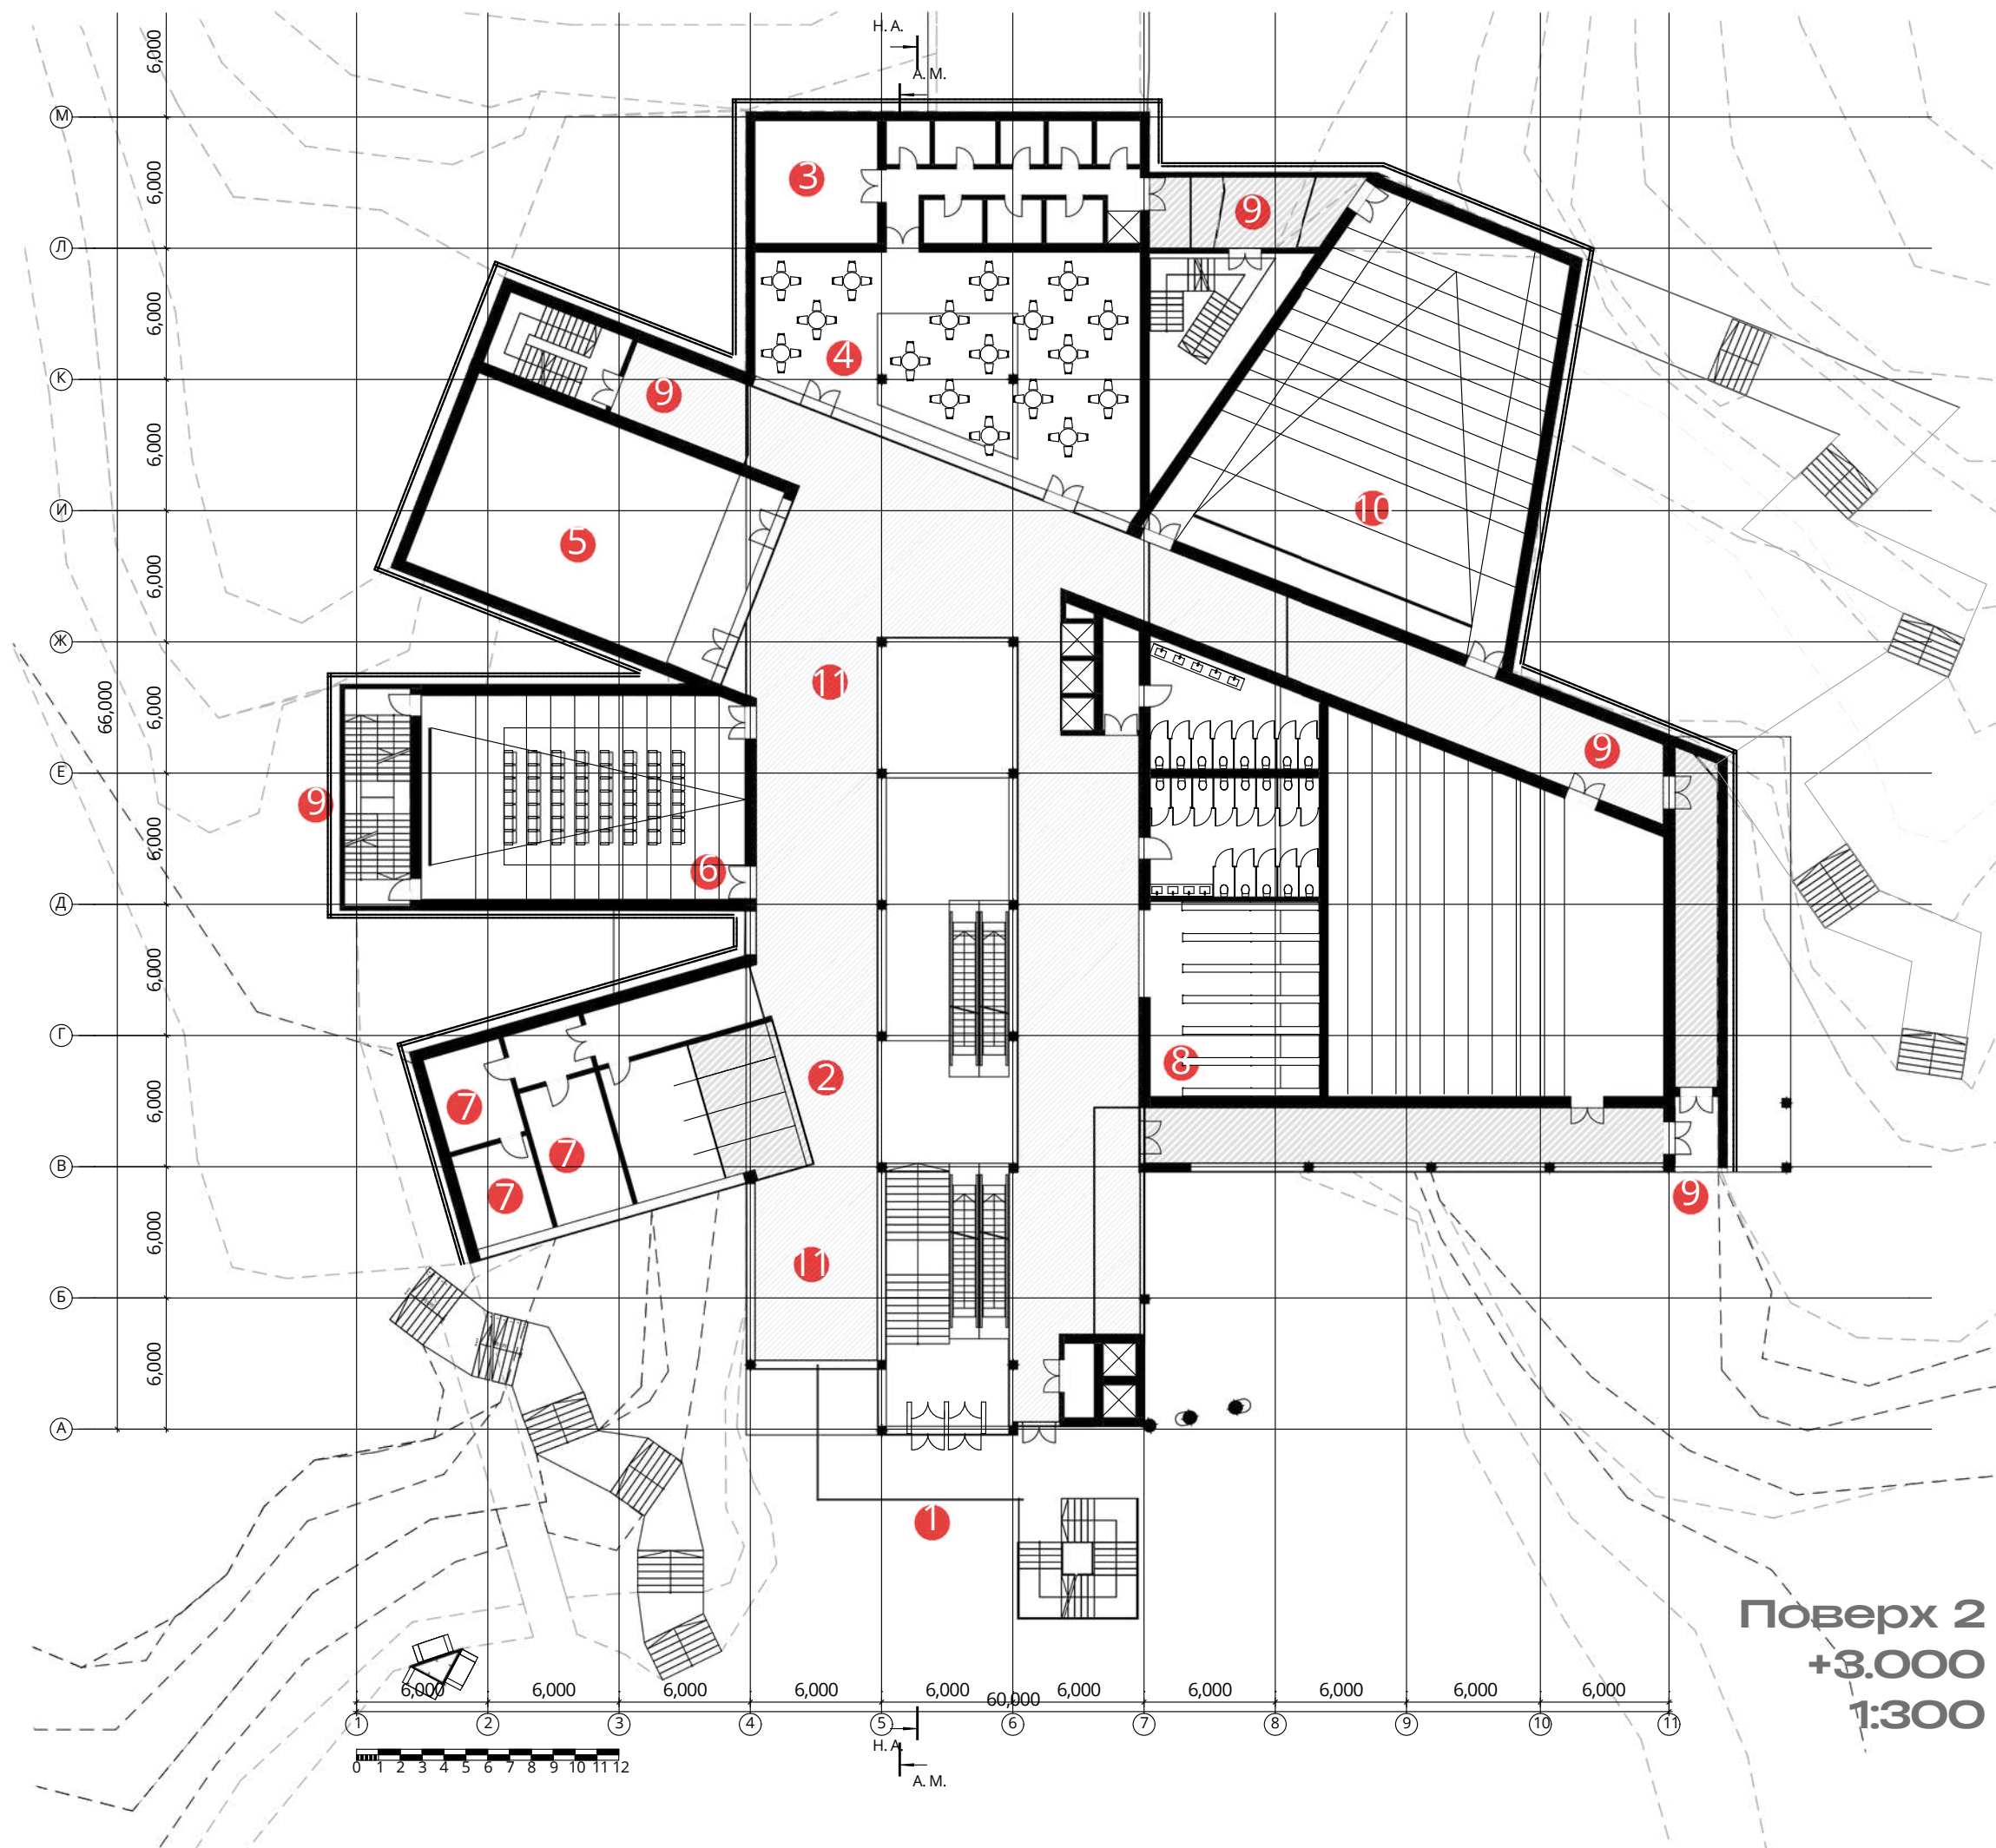

Експлікація:

1. Вхід
2. Каси
3. Кухня
4. Зал кафе
5. Зал ігрових автоматів
6. Кінозал на 50 місць
7. Адміністрація
8. Гардероб
9. Евакуація
10. Кінозал на 200 місць
11. Хол/рекреація


Поверх 2
+3.000
1:300

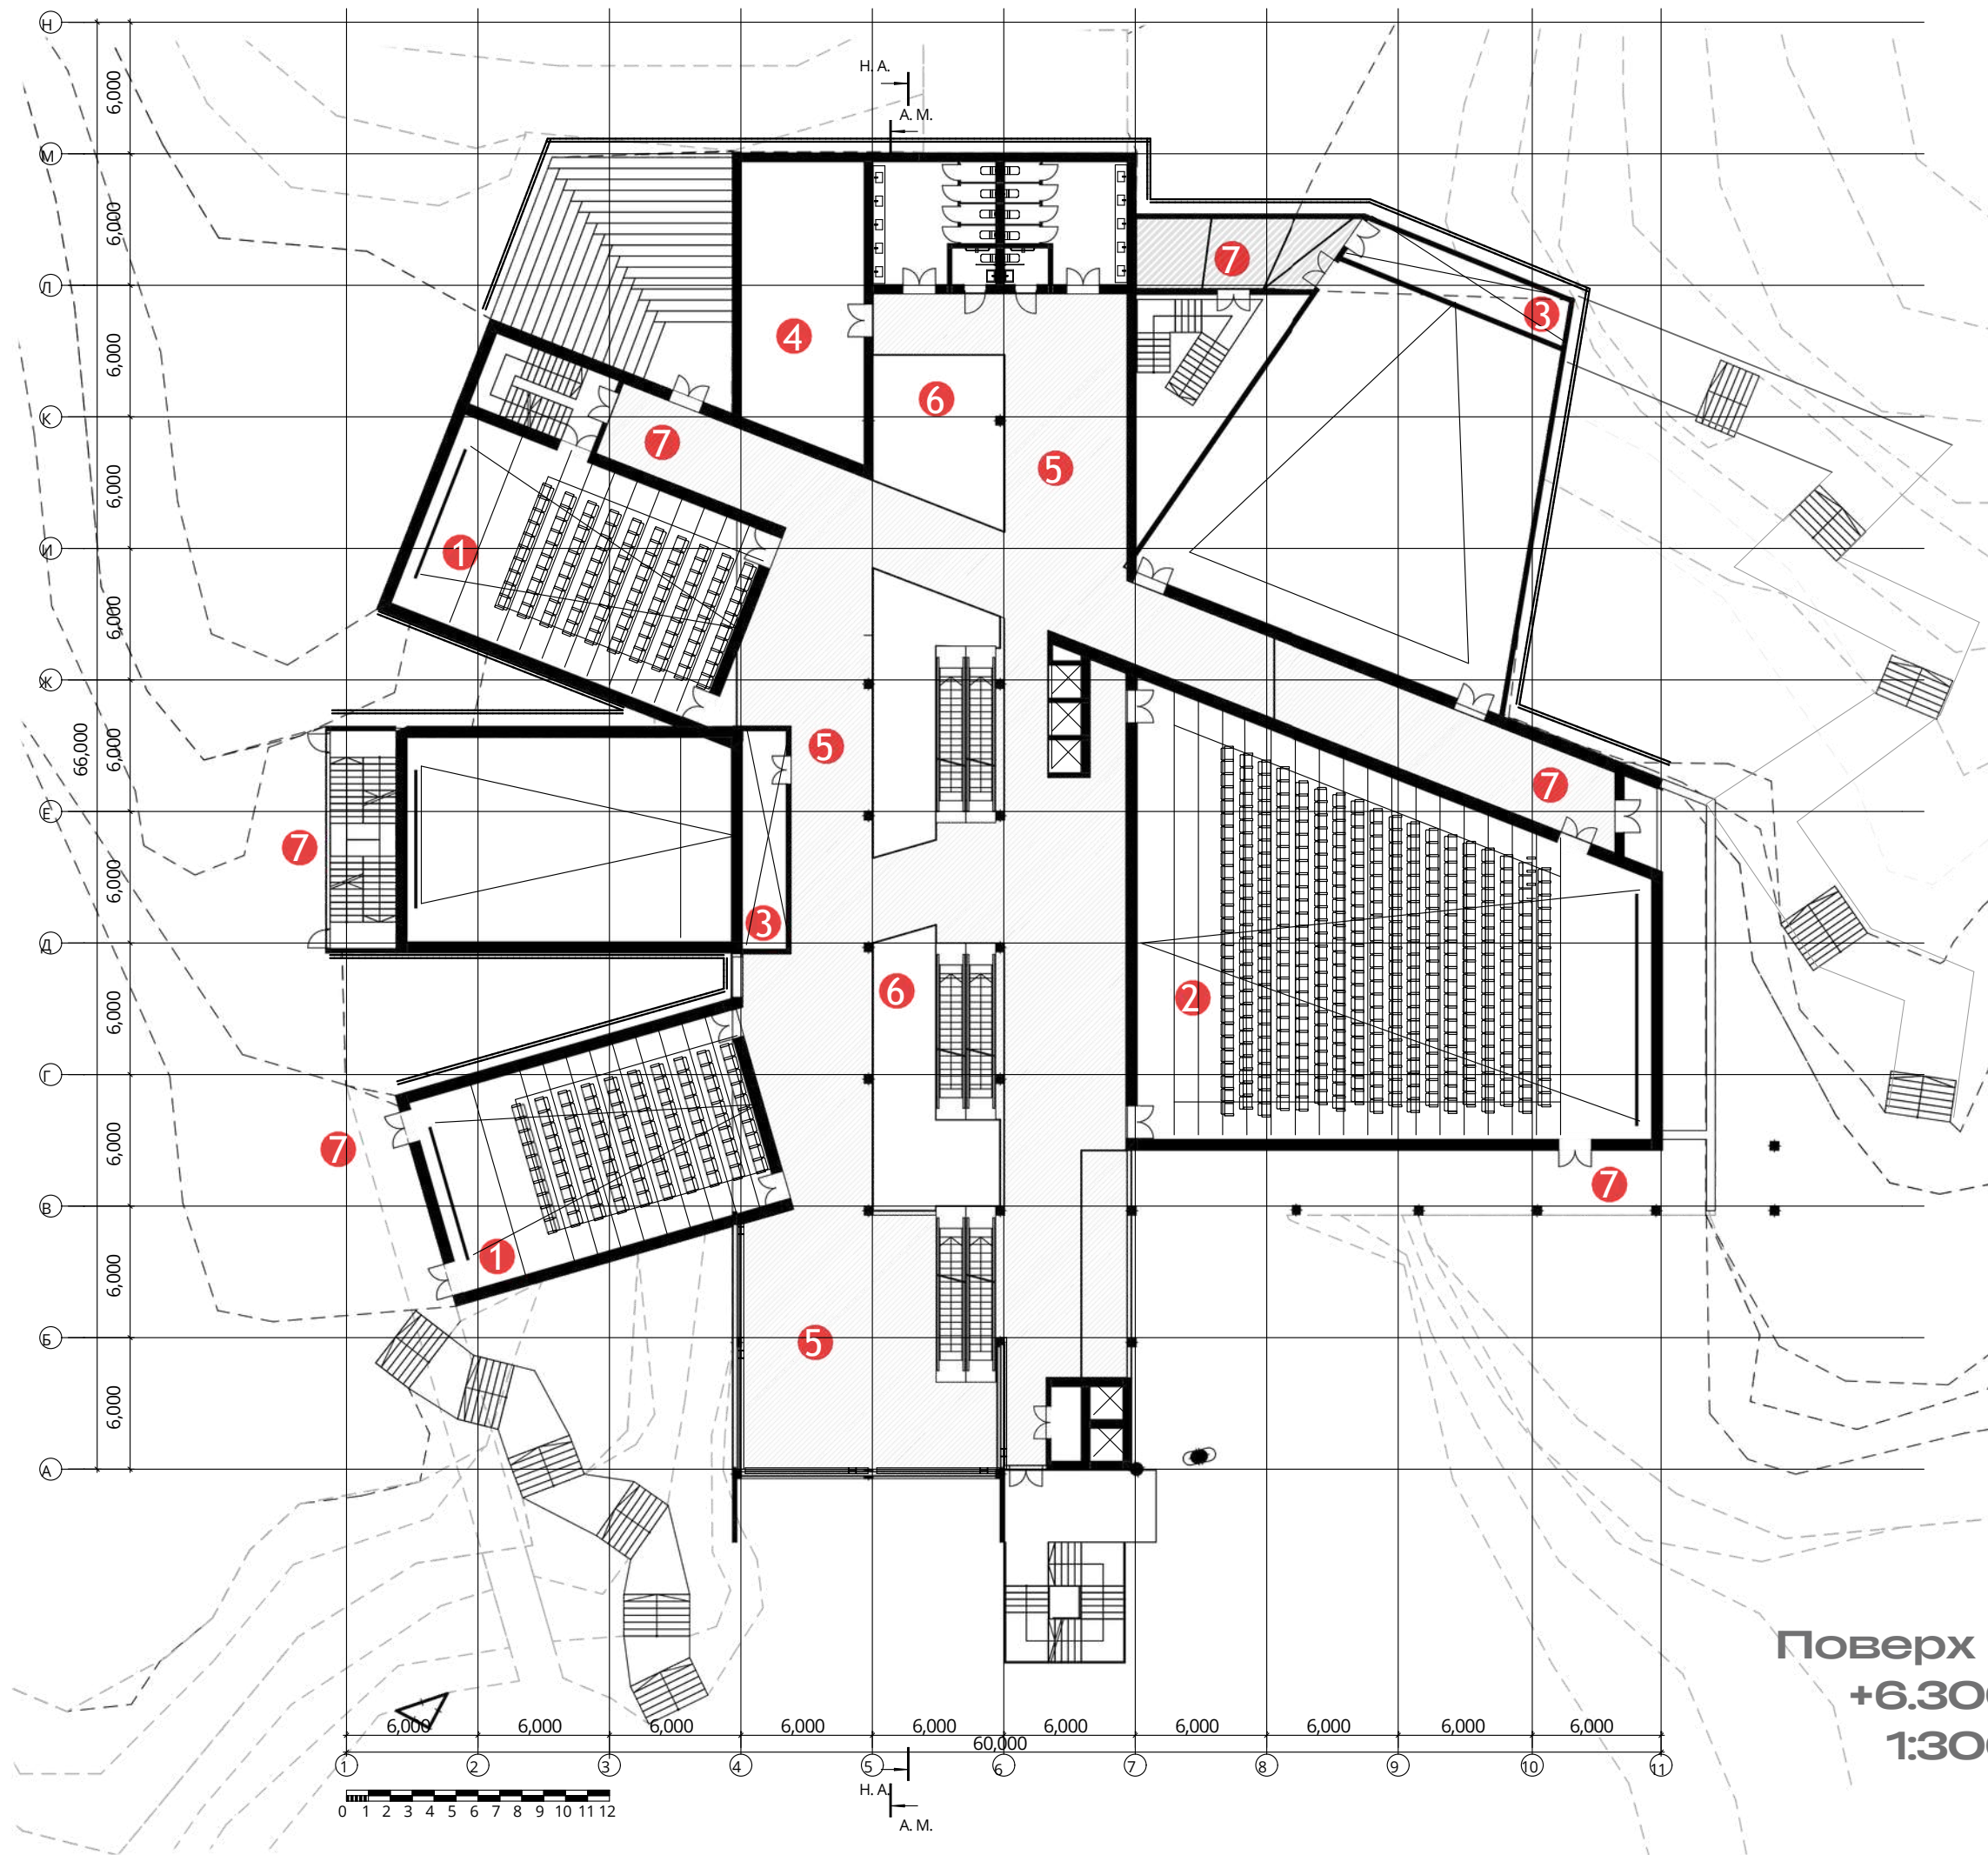

Експлікація:

1. Кінозал на 100 місць
2. Кінозал на 400 місць
3. Кінопроекційні
4. Комора
5. Хол
6. Атріум
7. Евакуація

Поверх 3
+6.300
1:300

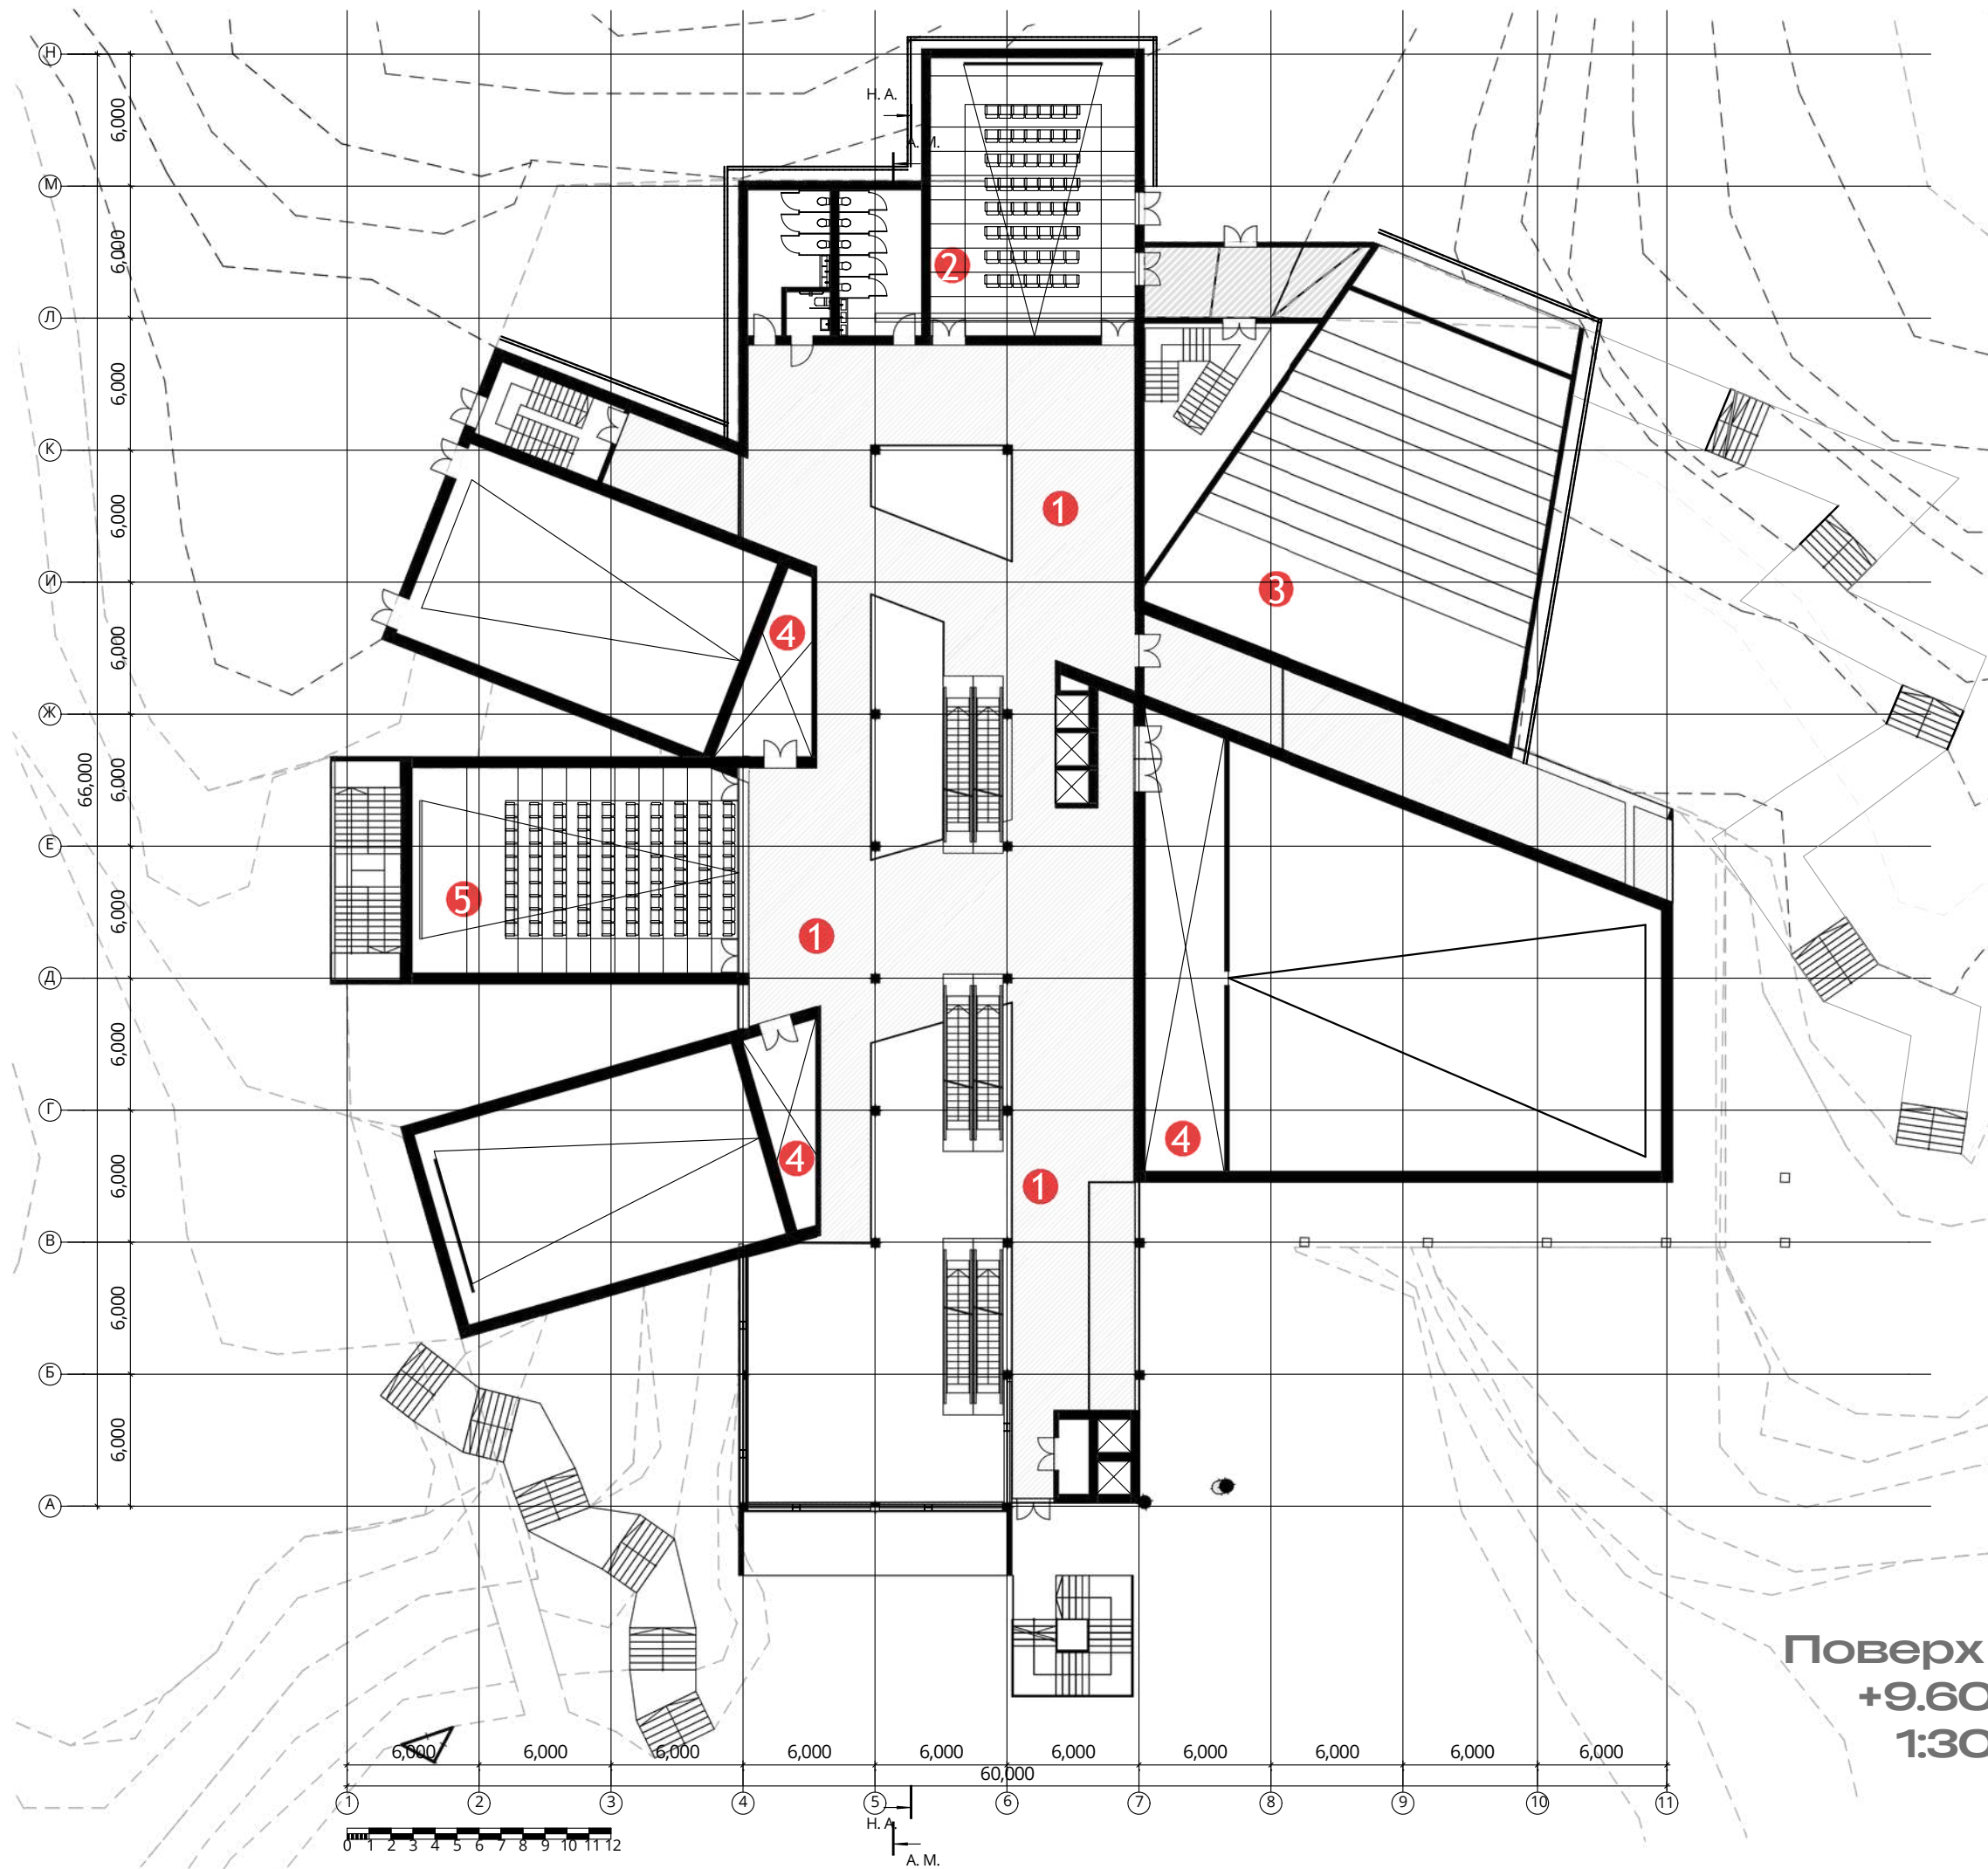

Експлікація:

- 1. Хол
- 2. Кінозал на 50 місць
- 3. Відкритий амфітеатр
- 4. Кінопроекціні
- 5. Кінозал на 100 місць

Поверх 4
+9.600
1:300

