


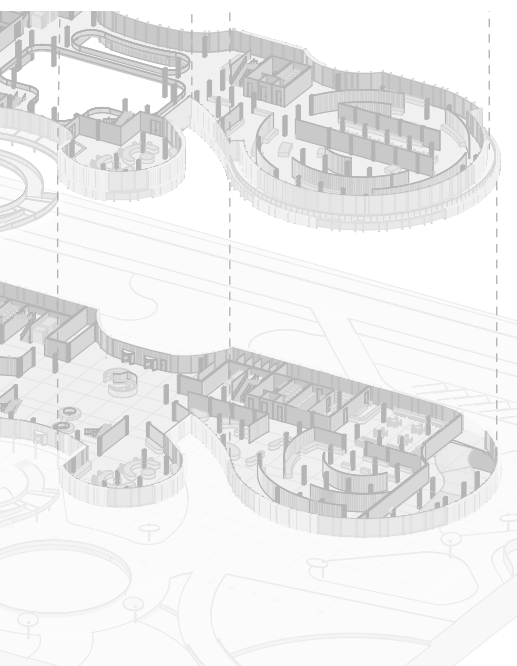

ПРОЄКТ

НАУКОВО-ПРОСВІТНИЦЬКОГО ЦЕНТРУ ЕКОТЕХНОЛОГІЙ

на 800 відвідувачів
у Голосіївському районі міста Києва





Виконав: Веретенніков С.К.
Архітектурний факультет
4 курс НАОМА 2026
Керівник: Скорик Л.П.
Викладач: Гірний О.О.







Ситуаційний план М 1:5000

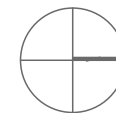


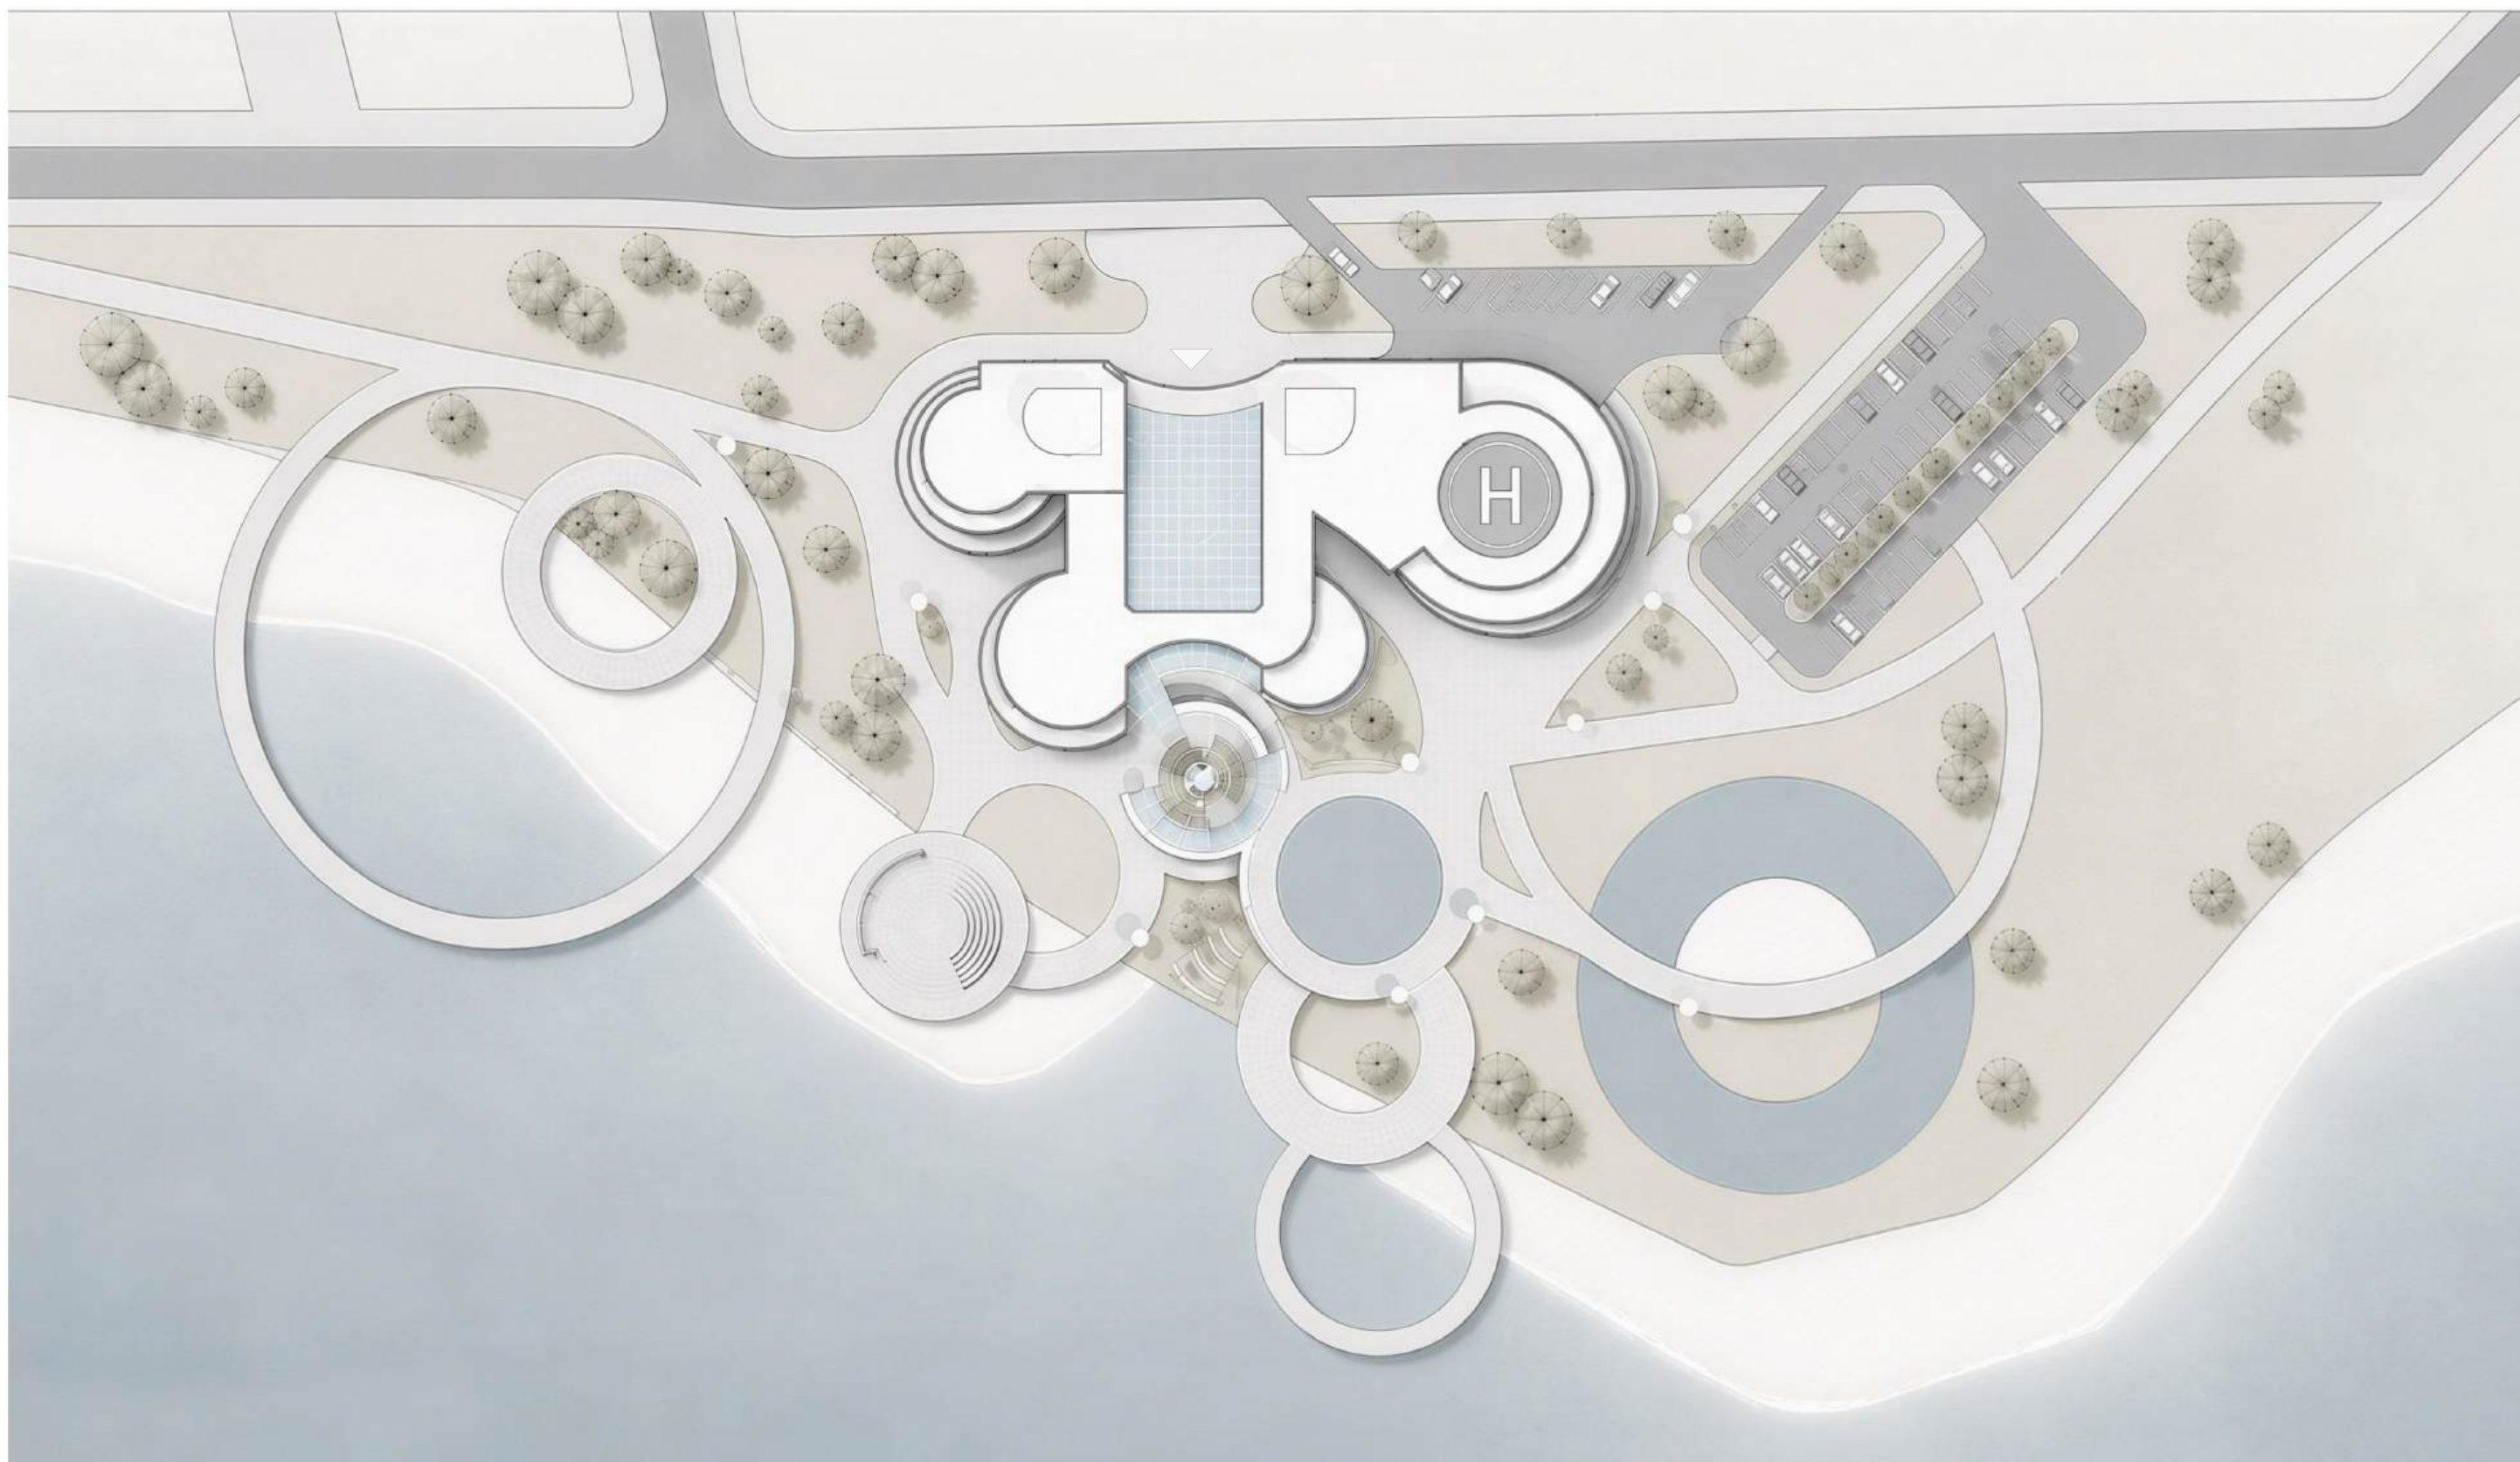

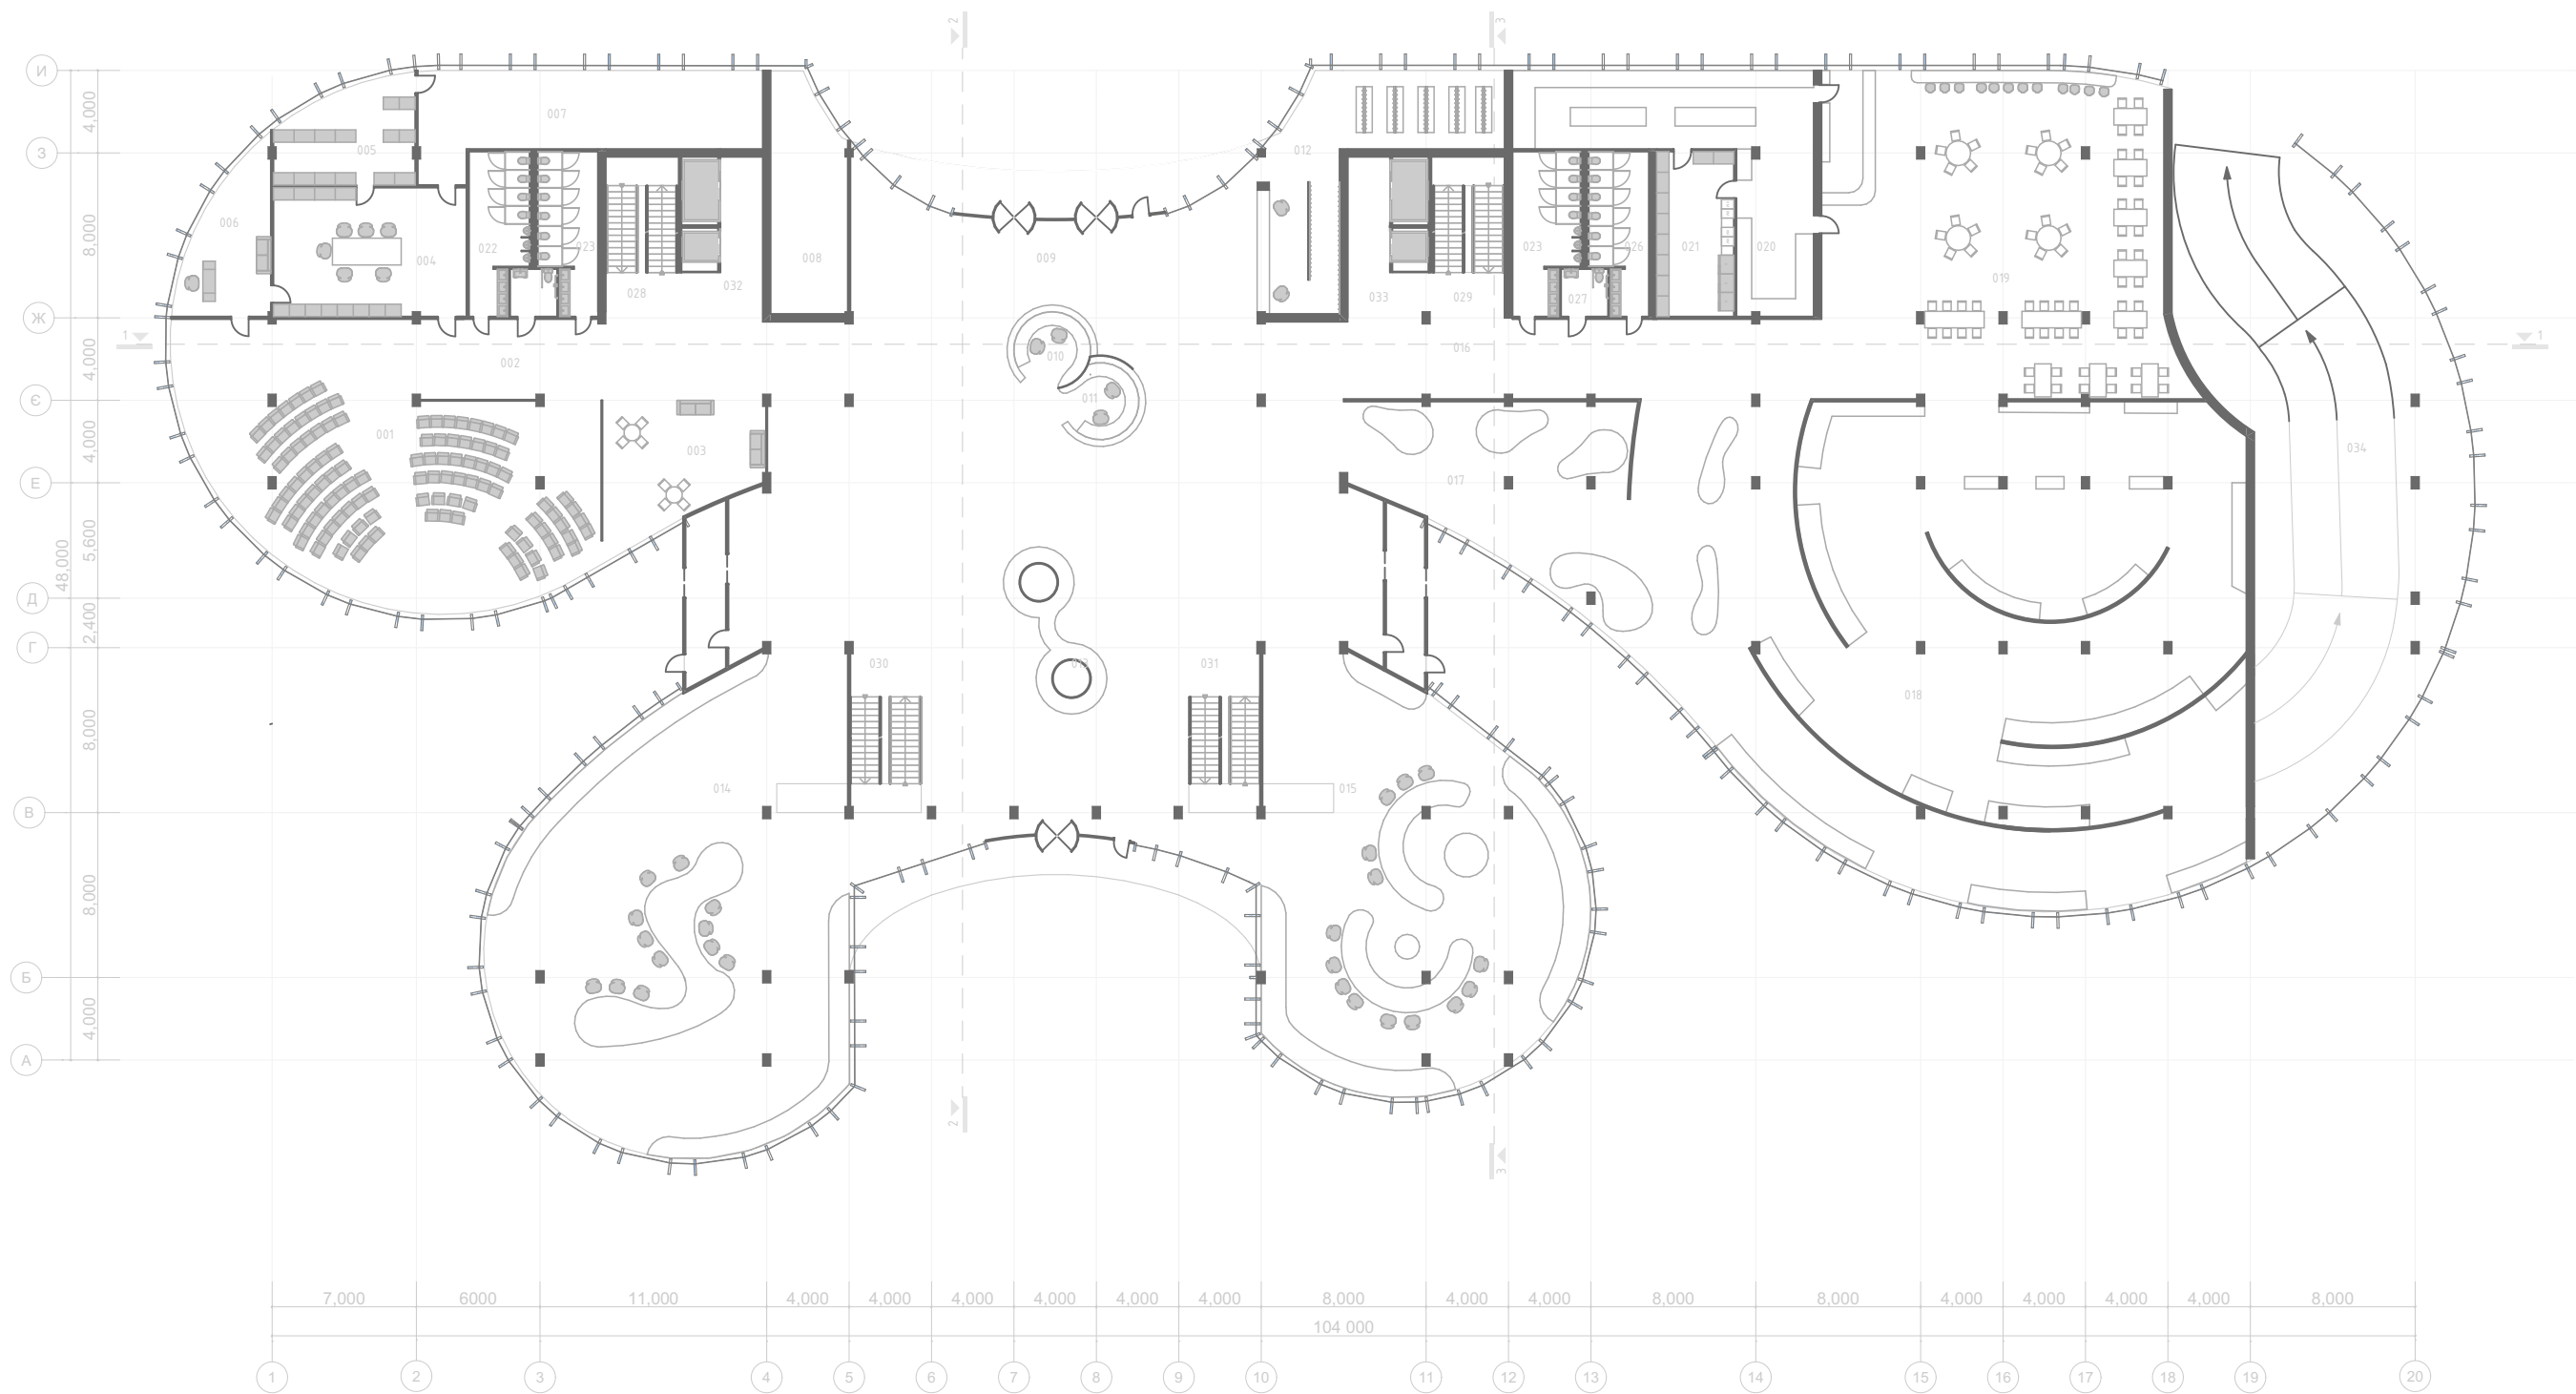



План 1-го поверху М 1:350 (0.000)

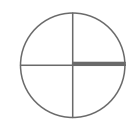

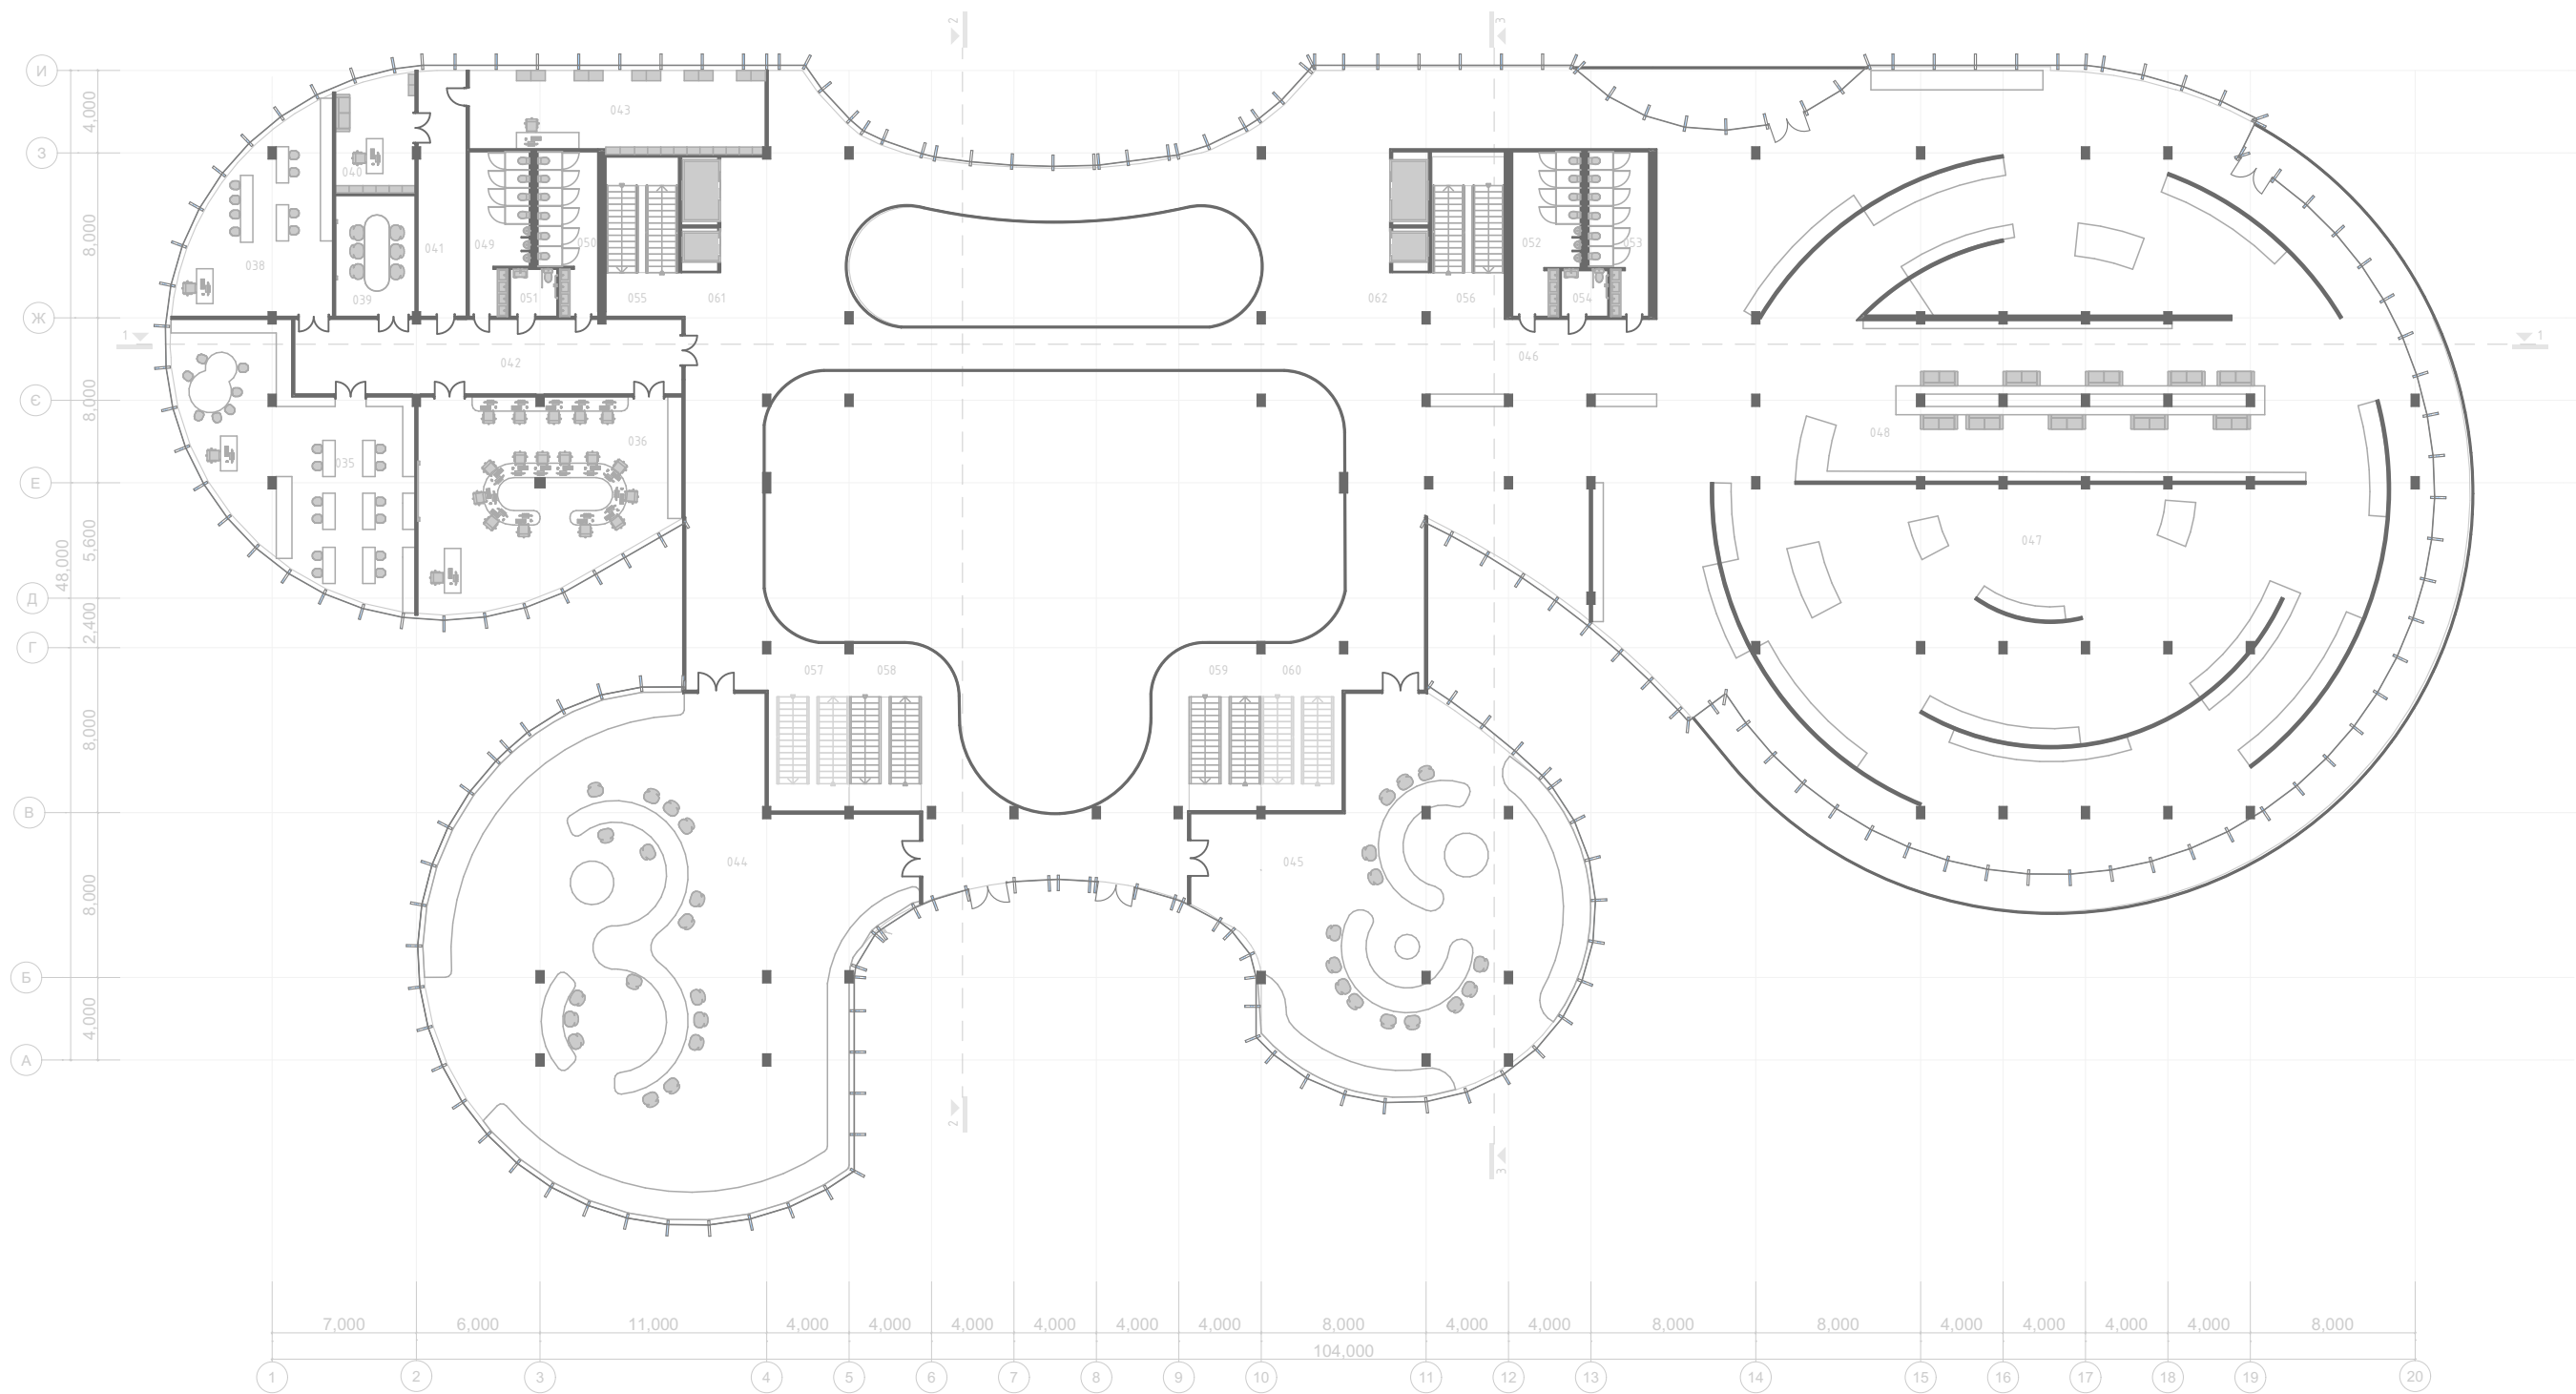



План 2-го поверху М 1:350 (+4.200)

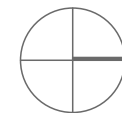

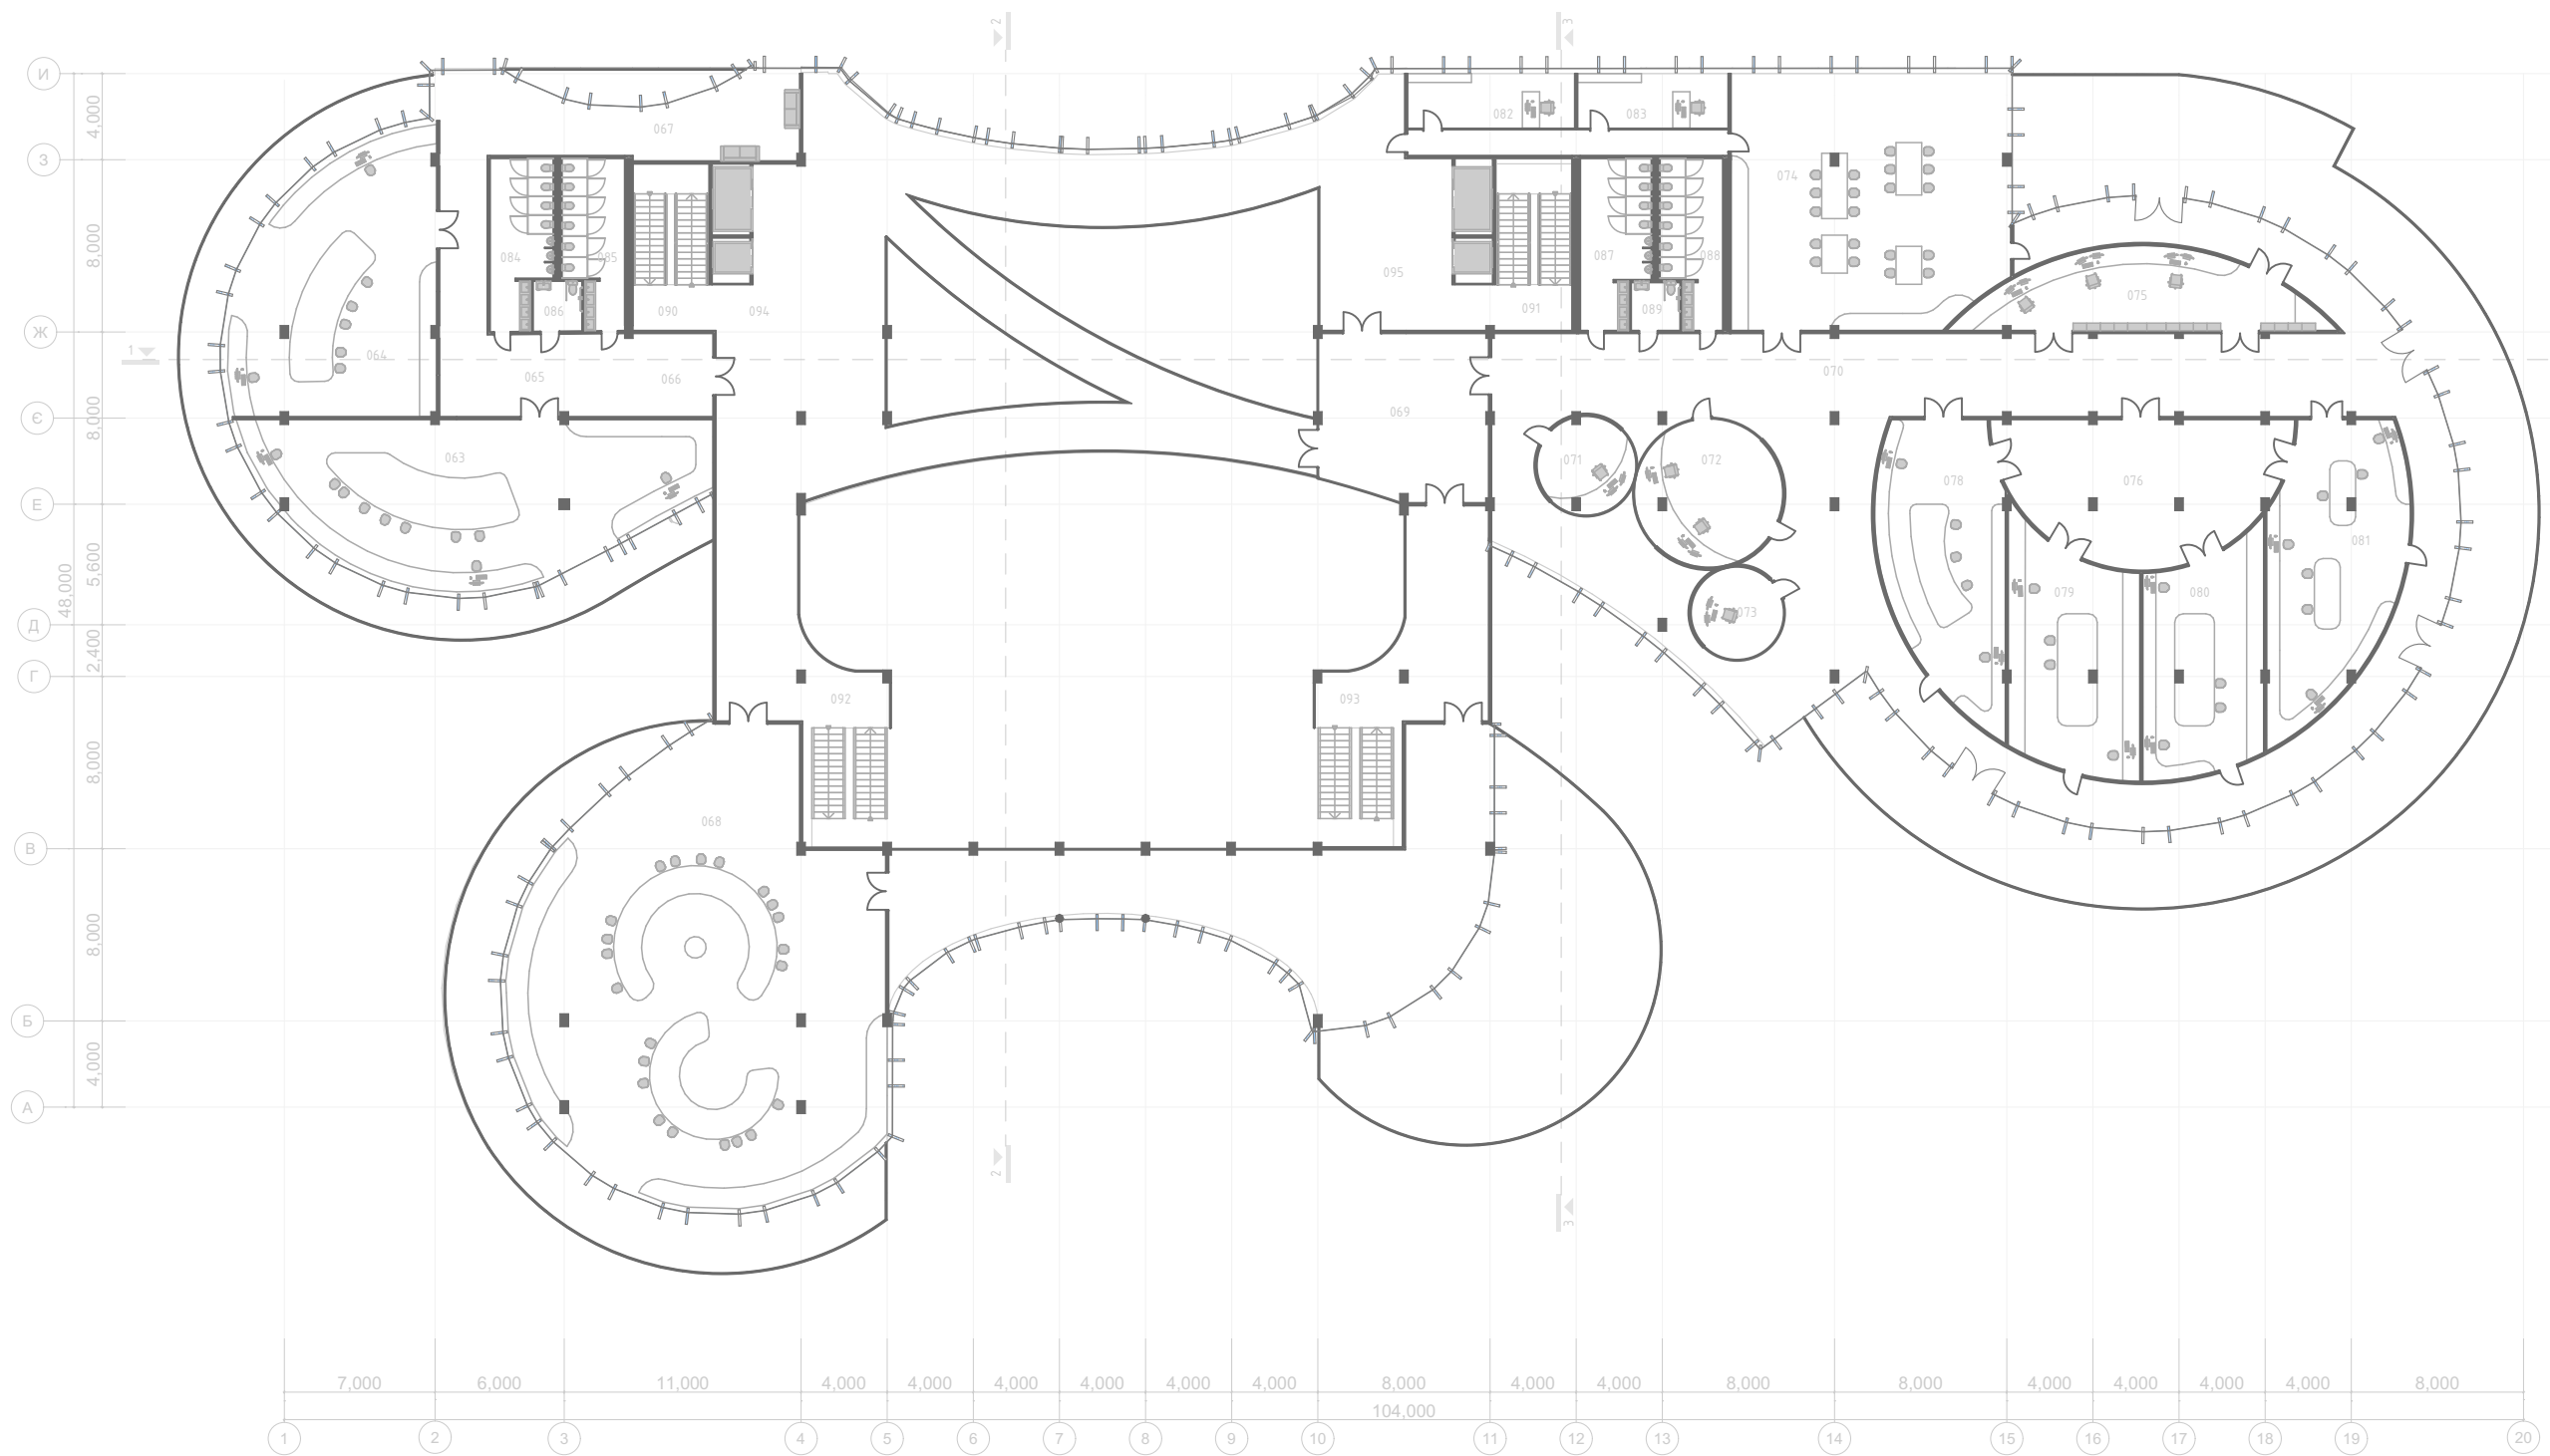

План 3-го поверху М 1:350 (+8.400)

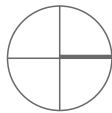

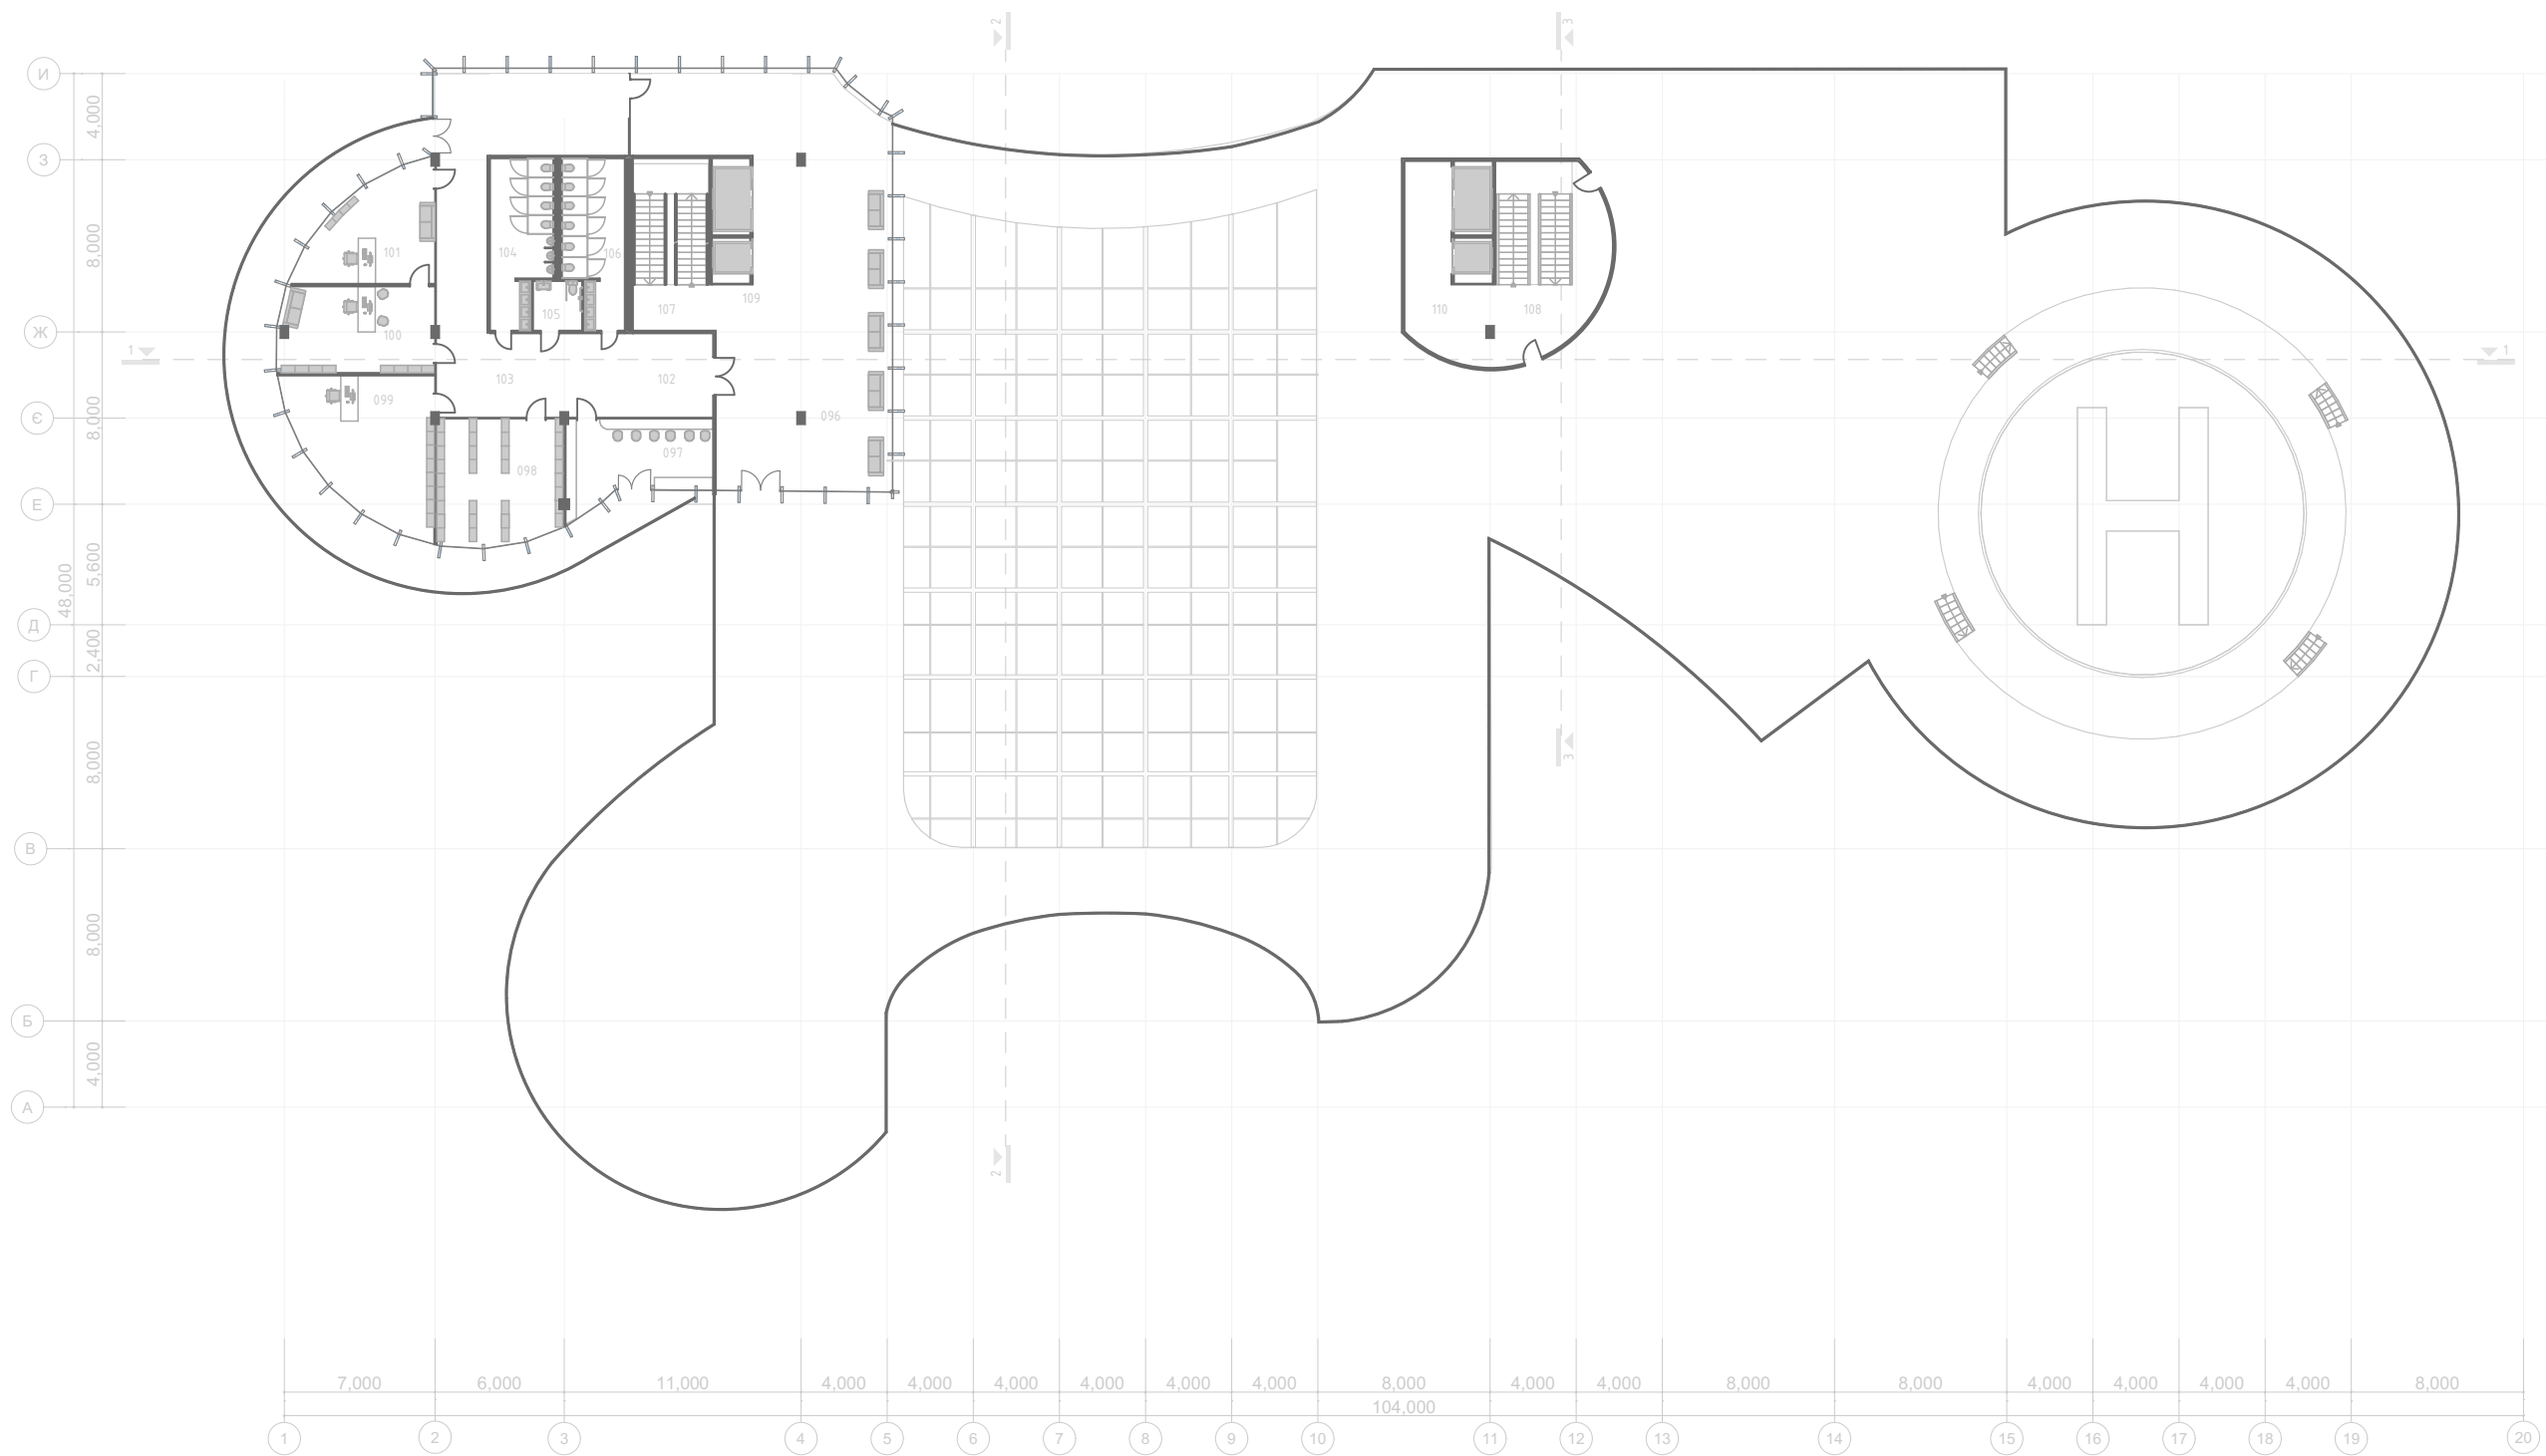


План 4-го поверху М 1:350 (+12.600)





План -1-го поверху М 1:350 (-2.800)

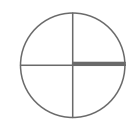





Західний фасад М 1:350



Східний фасад М 1:350

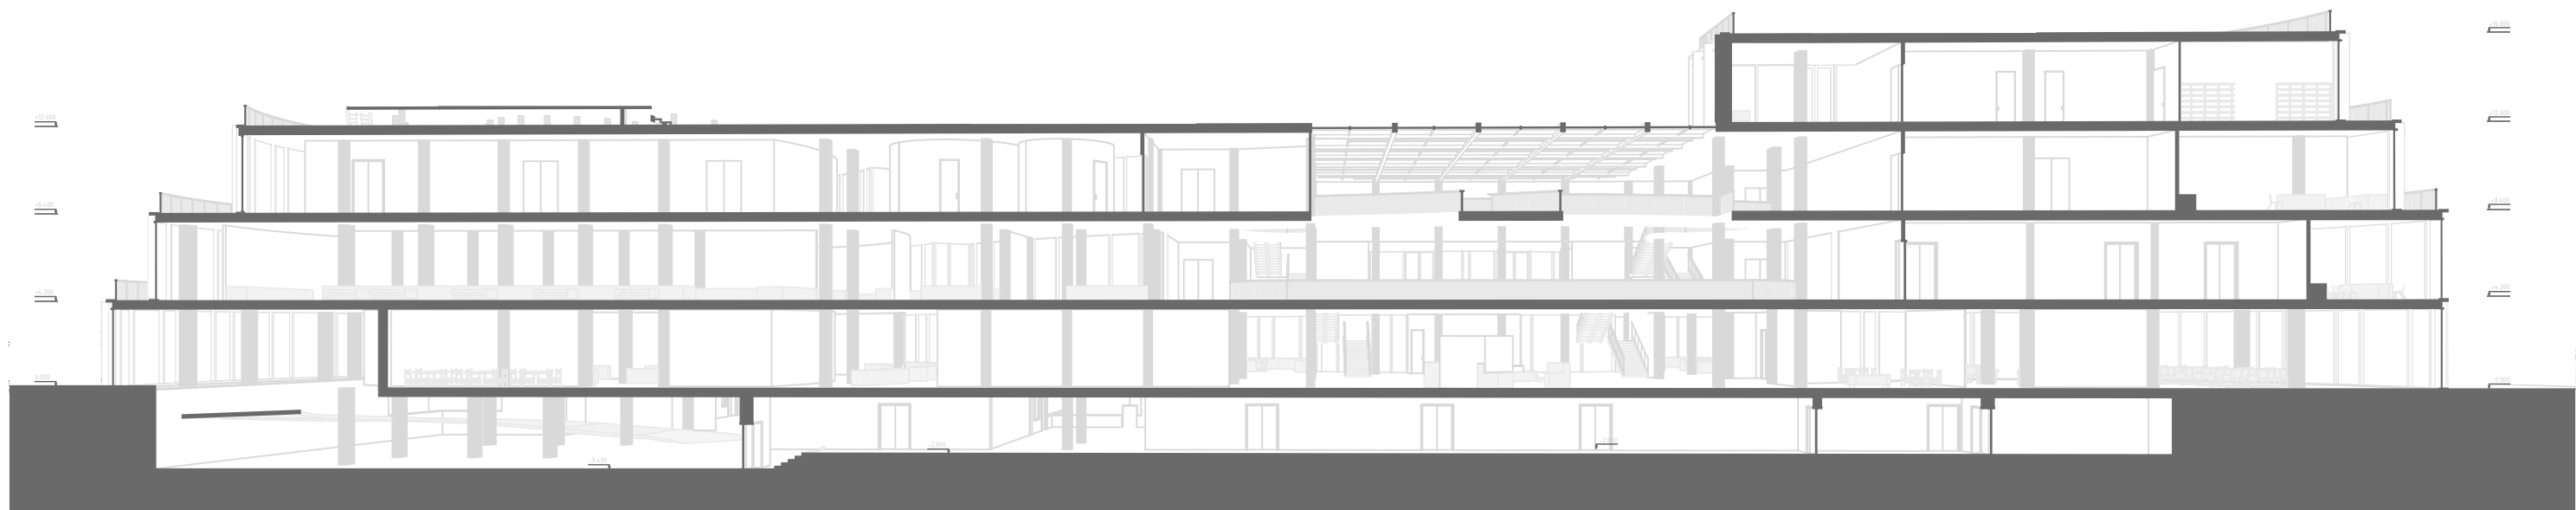


Розріз 1-1




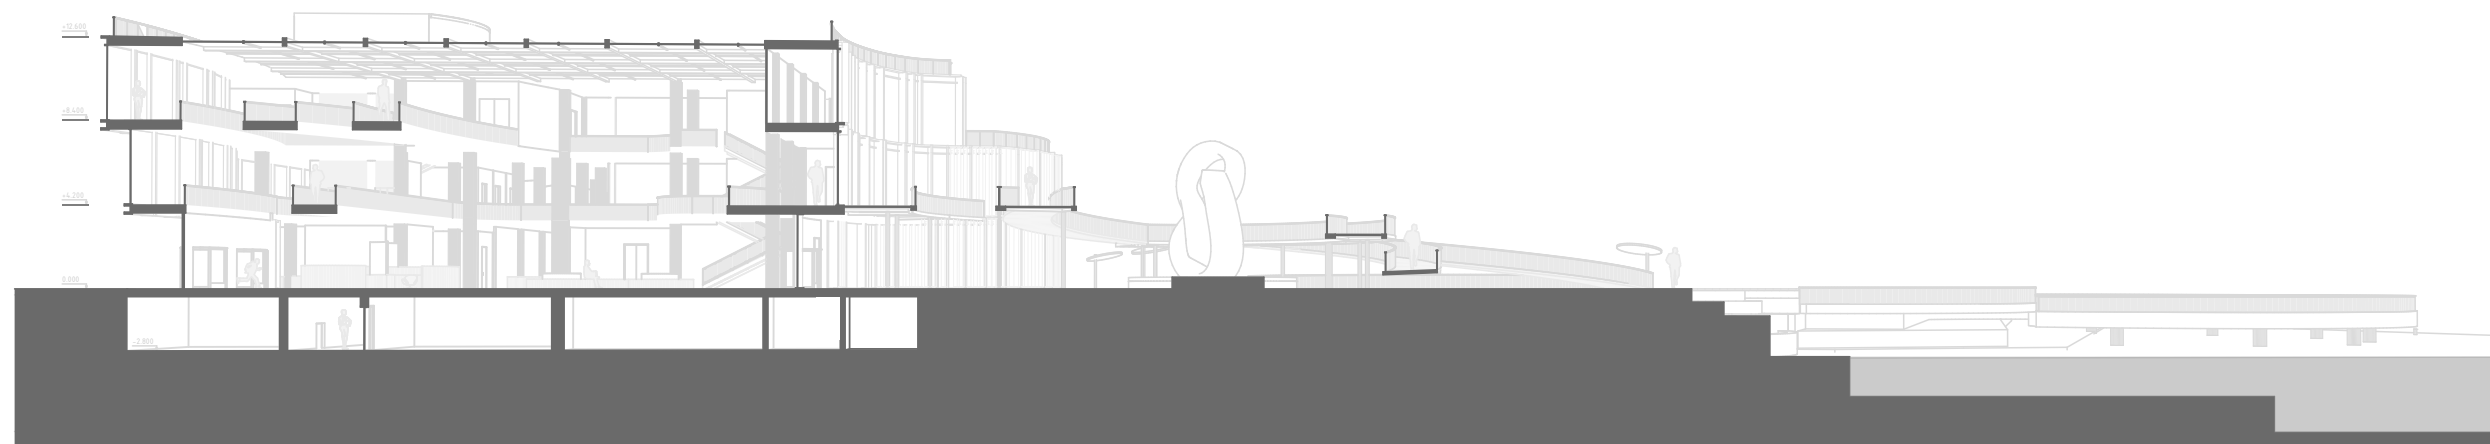


Розріз 2-2



Розріз 3-3

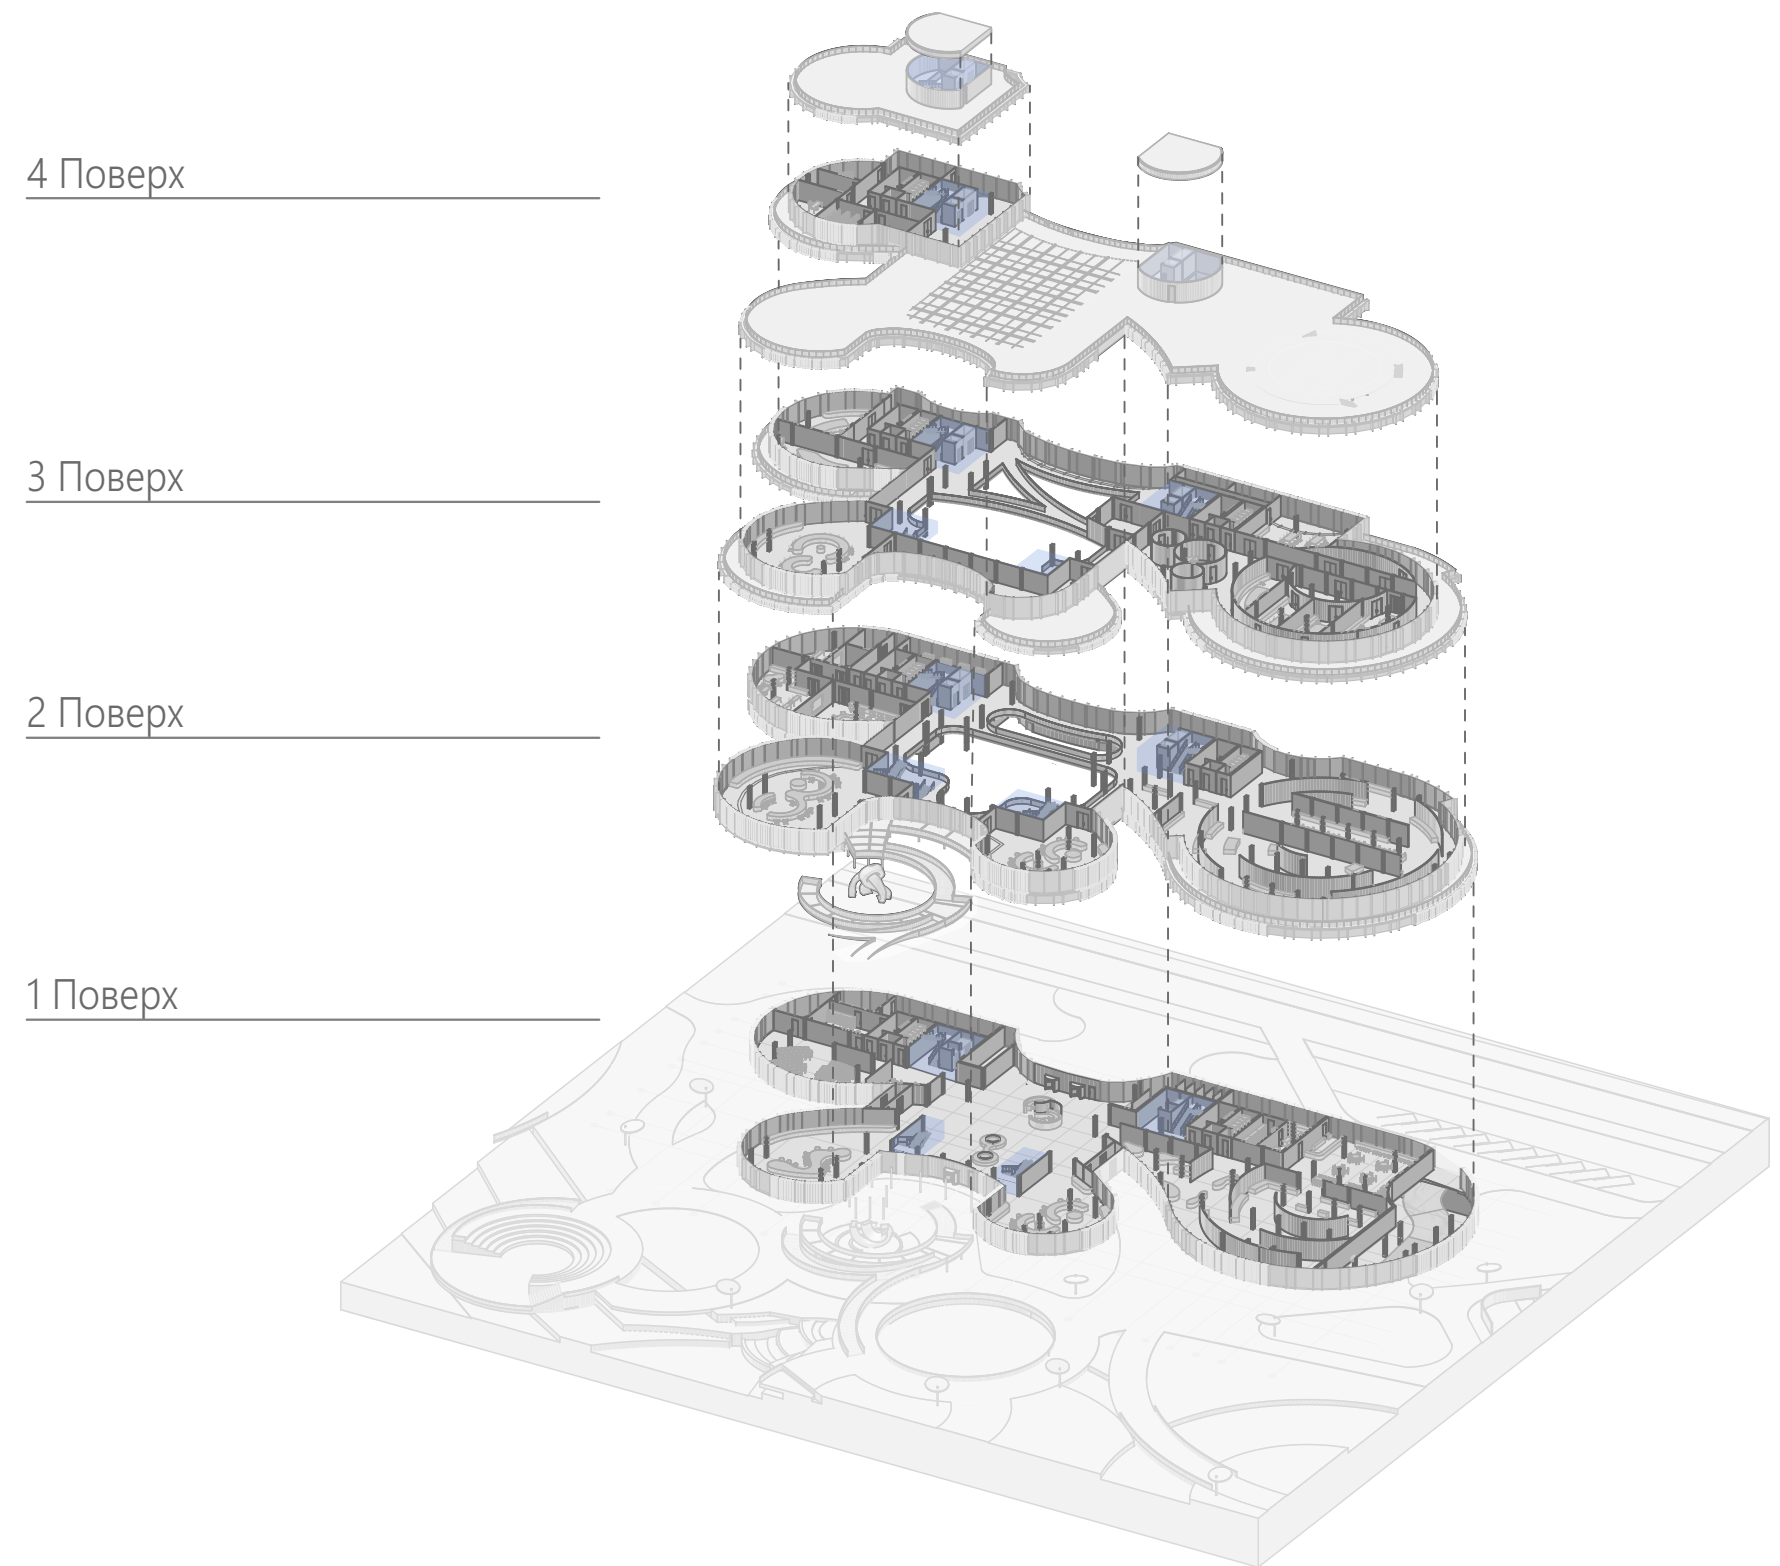

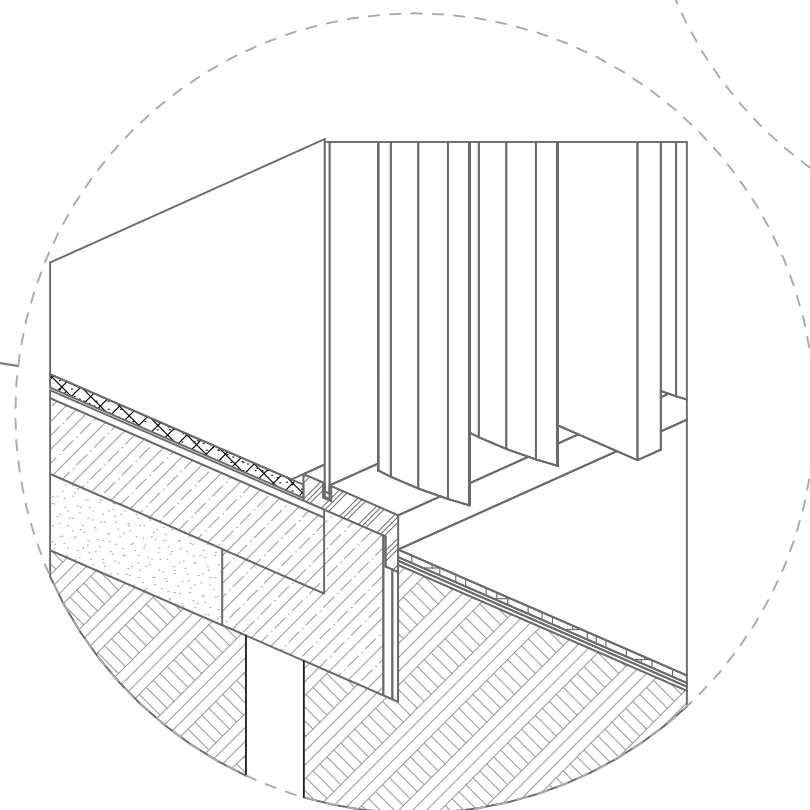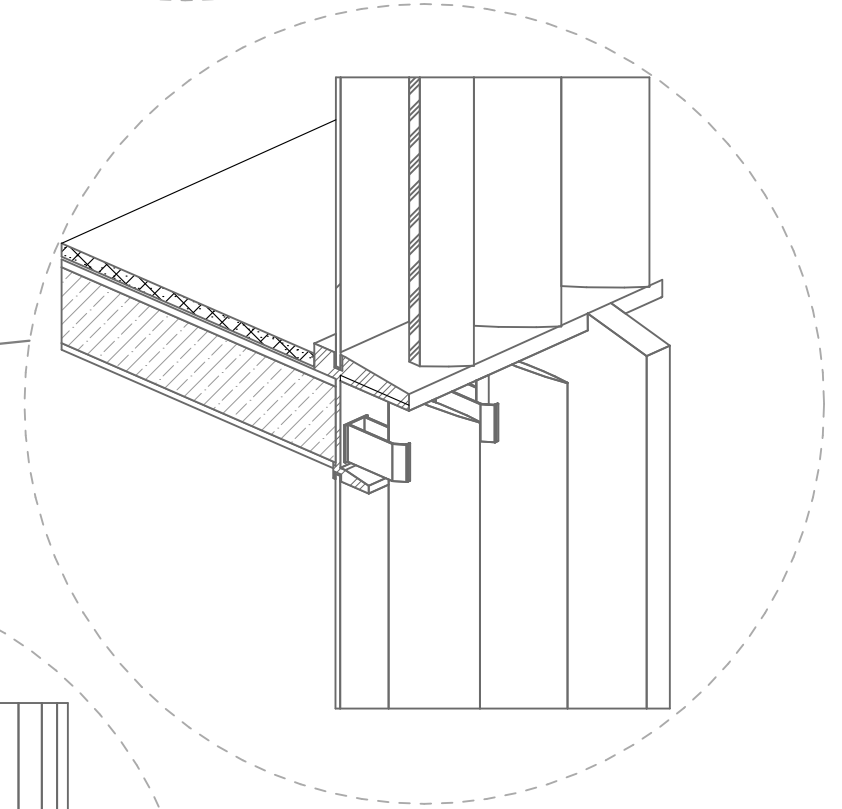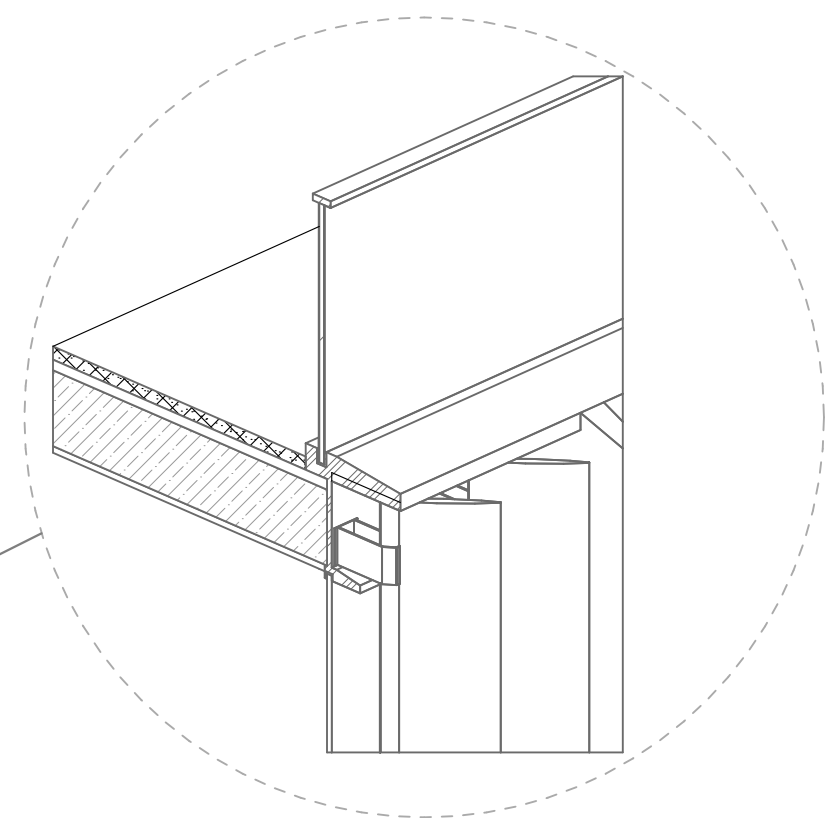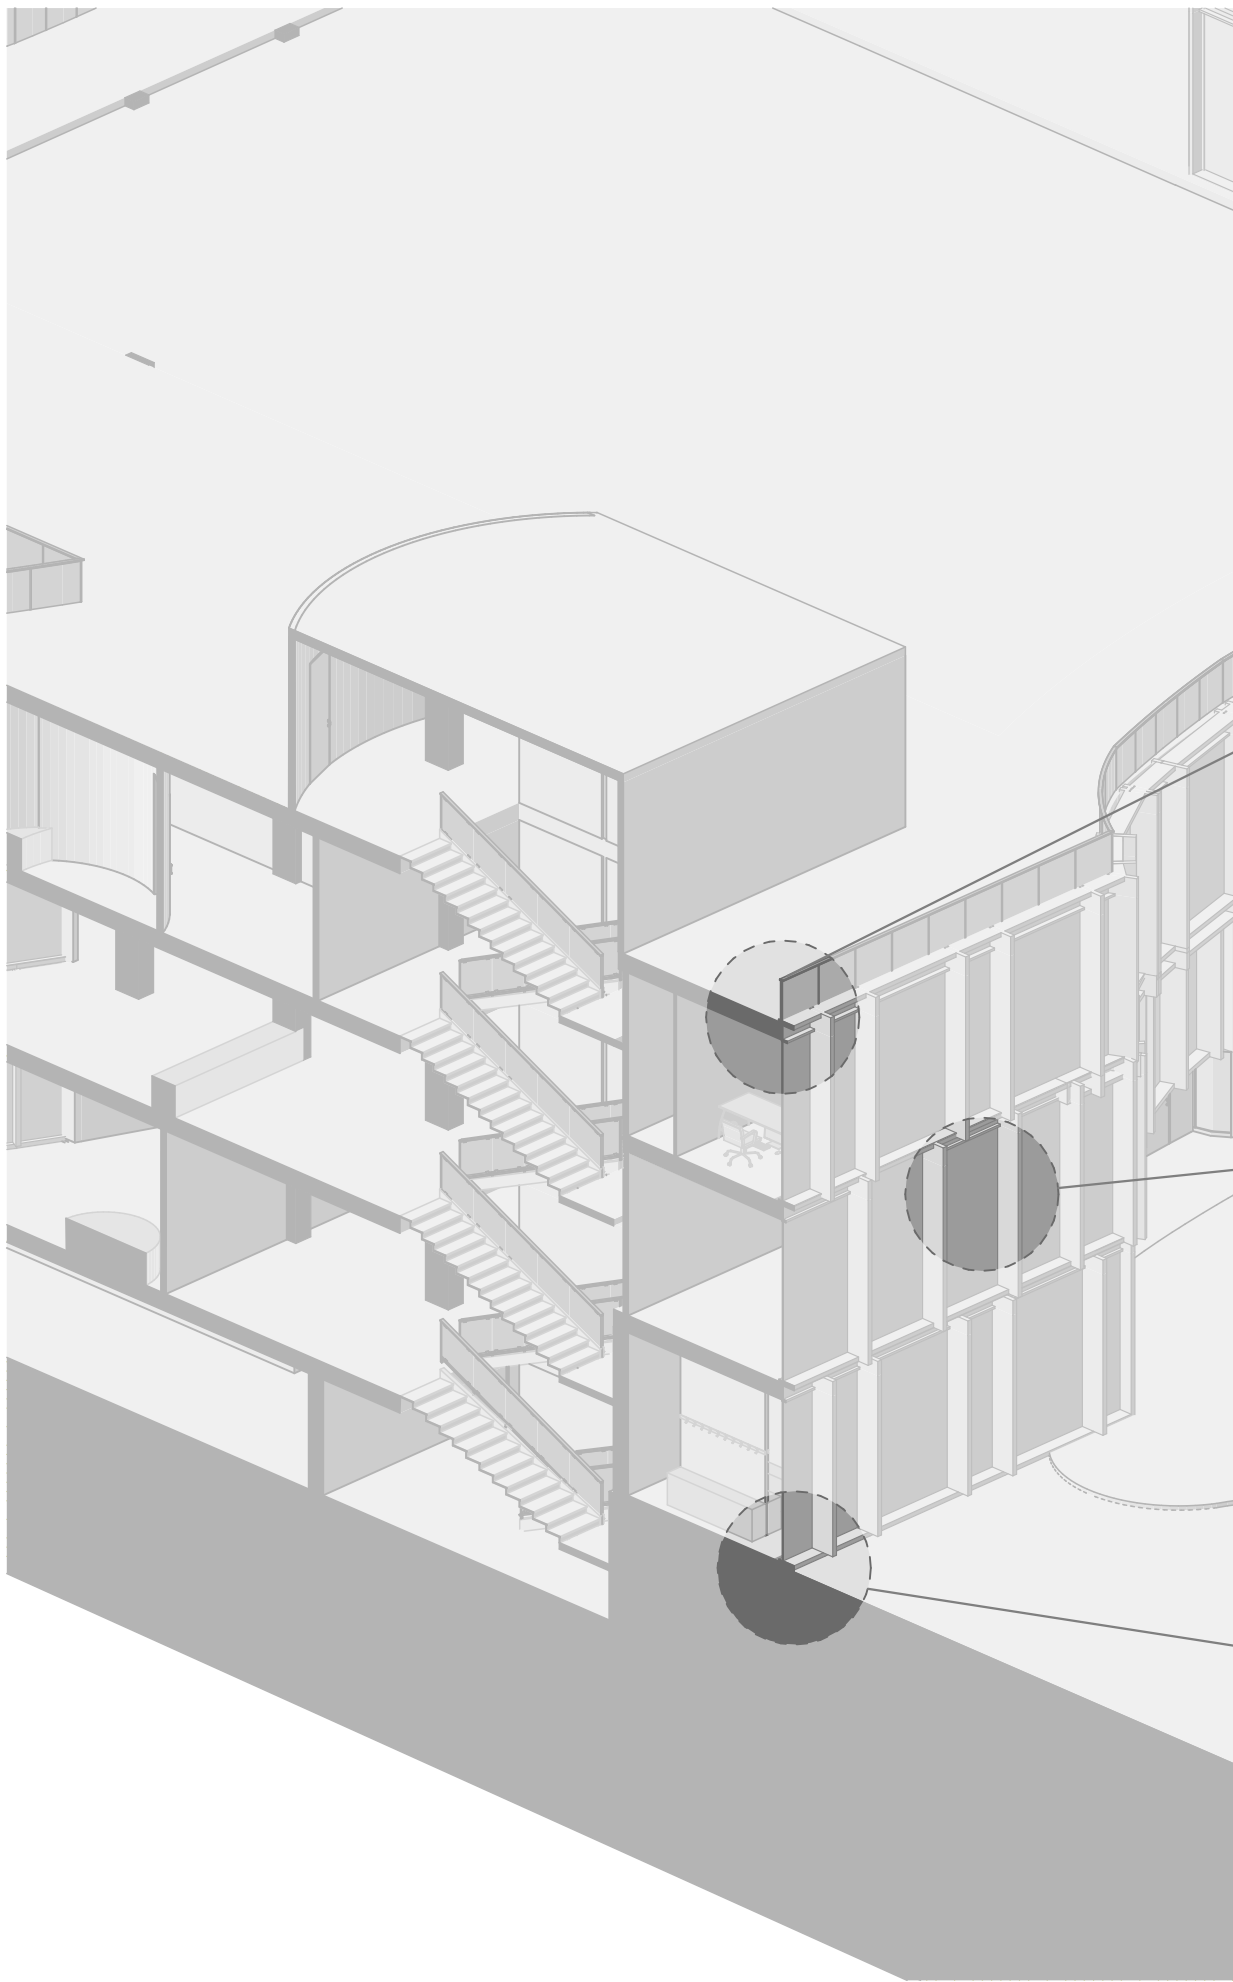



Перспективний вигляд



Перспективний вигляд



Перспективний вигляд








Перспективний вигляд



Перспективний вигляд





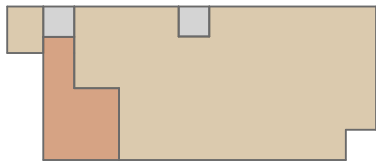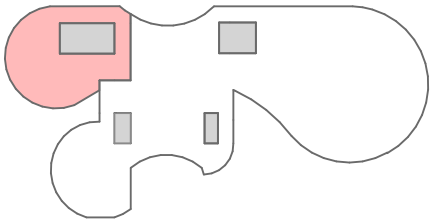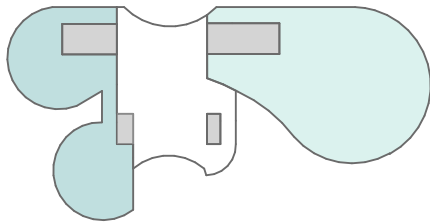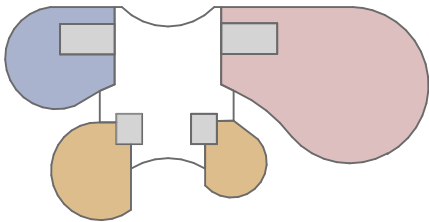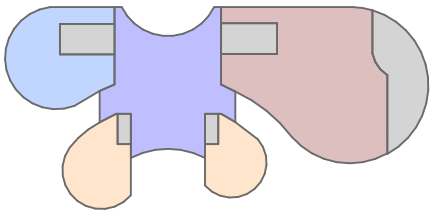

Експлікація 1-го поверху		
Номер	Назва	Площа
Лекційно-просвітницька зона		
001	Лекторій	202.29
002	Коридор	74.21
003	Фойє лекторію	57.26
004	Конференц зал	58.57
005	Комора	31.61
006	Кімната лектора	28.79
007	Кімната	67.08
Громадсько-вхідна зона		
008	Медпункт	40.46
009	Вестибюль	133.94
010	Рецепшн	14.30
011	Охорона	14.19
012	Гардеробна	69.09
013	Зона очікування	55.94
Демонстраційно-практична зона		
014	Демонстраційна еко-майстерня	344.61
015	Демонстраційна еко-майстерня	275.40
Експозиційна зона		
016	Коридор	65.26
017	Інтерактивна експозиція	130.78
018	Постійна експозиція	658.96
Рекреаційно-харчова зона		
019	Кафе	267.35
020	Кухня	86.16
021	Підсобна кафе	29.98
Комунікаційно-санітарна зона		
022	Санвузол чоловічий	20.92
023	Санвузол жіночий	20.92
024	Санвузол МГН	5.22
025	Санвузол чоловічий	23.93
026	Санвузол жіночий	20.66
027	Санвузол МГН	5.22
028	Сходова клітина	28.00
029	Сходова клітина	28.00
030	Сходова клітина	28.00
031	Сходова клітина	28.00
032	Ліфтовий хол	21.70
033	Ліфтовий хол	21.70
034	Спуск в складську	321.11

Експлікація 2-го поверху		
Номер	Назва	Площа
Навчальна зона		
035	Навчальна лабораторія	110.69
036	Клас екомодельовання	116.23
038	Навчальна лабораторія	59.28
039	Переговорна	22.76
040	Кімната викладача	21.34
041	Коридор	28.14
042	Коридор	68.43
043	Комора навчального обладнання	57.01
Практично-дослідна зона		
044	Прототипувальна майстерня	452.25
045	Демонстраційна еко-майстерня	258.30
Експозиційно-рекреаційна зона		
046	Коридор	27.68
047	Експозиція	1,124.01
048	Лаундж	198.22
Комунікаційно-санітарна зона		
049	Санвузол чоловічий	20.92
050	Санвузол жіночий	20.92
051	Санвузол МГН	5.22
052	Санвузол чоловічий	23.93
053	Санвузол жіночий	20.66
054	Санвузол МГН	5.22
055	Сходова клітина	28.00
056	Сходова клітина	28.00
057	Сходова клітина	28.00
058	Сходова клітина	28.00
059	Сходова клітина	28.00
060	Сходова клітина	28.00
061	Ліфтовий хол	21.70
062	Ліфтовий хол	21.70

Експлікація 3-го поверху		
Номер	Назва	Площа
Лабораторно-дослідницька зона		
063	Лабораторія біотехнологій	133.21
064	Лабораторія біотехнологій	108.20
065	Коридор	59.01
066	Контроль доступу	17.08
067	Кімната перепочинку	47.46
068	Експериментальна лабораторія	309.06
Лабораторно-дослідницька та аналітична зона		
069	Контроль доступу	59.94
070	Коридор	409.02
071	Кімната аналізу даних	16.68
072	Кімната аналізу даних	37.47
073	Кімната аналізу даних	14.54
074	Лабораторія матеріалознавства	151.59
075	Екологічний моніторинг	49.82
076	Склад матеріалів та реагентів	77.72
078	Лабораторія біотехнологій	69.73
079	Лабораторія водоочистки та рециркуляції	62.45
080	Лабораторія екотехнологій	56.66
081	Експериментальна лабораторія	76.63
082	Кабінет дослідників	19.95
083	Кабінет дослідників	17.75
Комунікаційно-санітарна зона		
084	Санвузол чоловічий	20.92
085	Санвузол жіночий	20.92
086	Санвузол МГН	5.22
087	Санвузол чоловічий	23.93
088	Санвузол жіночий	20.66
089	Санвузол МГН	5.22
090	Сходова клітина	27.11
091	Сходова клітина	27.11
092	Сходова клітина	28.00
093	Сходова клітина	28.00
094	Ліфтовий хол	22.18
095	Ліфтовий хол	53.06

Експлікація 4-го повеху		
Номер	Назва	Площа
Адміністративна зона		
096	Зона очікування	92.77
097	кімната персоналу	24.84
098	Архів	33.69
099	Адміністрація центру	40.42
100	Секретаріат	29.71
101	Кімната директора	25.66
102	Контроль доступу	14.58
103	Коридор	89.50
Комунікаційно-санітарна зона		
104	Санвузол чоловічий	20.92
105	Санвузол МГН	5.22
106	Санвузол жіночий	20.92
107	Сходова клітина	27.11
108	Сходова клітина	27.11
109	Ліфтовий хол	22.18
110	Ліфтовий хол	27.46

-1 Експлікація -1-го поверху		
Номер	Назва	Площа
Технічна зона		
111	Насосна	63.03
112	Склад матеріалів	57.22
113	Склад	57.22
114	Електрощитова	87.26
115	Насосна	49.71
116	Склад кафе	56.40
117	Венткамера приливна	68.41
118	Склад обладнання екмпозицій	69.13
119	Склад матеріалів	69.69
120	Венткамера витяжна	68.84
121	Комора прибирального інвентарю	85.12
122	Комора інвентарю	91.95
123	Серверна	95.74
124	Тимчасова складська	52.87
125	Зона розвантажування	179.36
126	Тамбур сміттекамери	6.80
127	Сміттекамера	29.79
128	Зона розвантажування	965.20
129	Коридор персоналу	421.52
130	Коридор персоналу	29.46
132	Роздягальня	26.21
133	Роздягальня	26.21
134	Кімната персоналу	30.79
135	Кімната персоналу	30.79
Зона укриття		
131	Коридор	26.36
136	Тамбур укриття	25.16
137	Укриття, приміщення подвійного призначення	247.54
138	Комора запасів	60.39
139	Санвузол чоловічий	18.56
Комунікаційно-санітарна зона		
140	Санвузол жіночий	18.88
141	Коридор укриття	30.92
142	Сходова клітина	28.00
143	Сходова клітина	28.00
144	Ліфтовий хол	25.52
145	Ліфтовий хол	25.52