


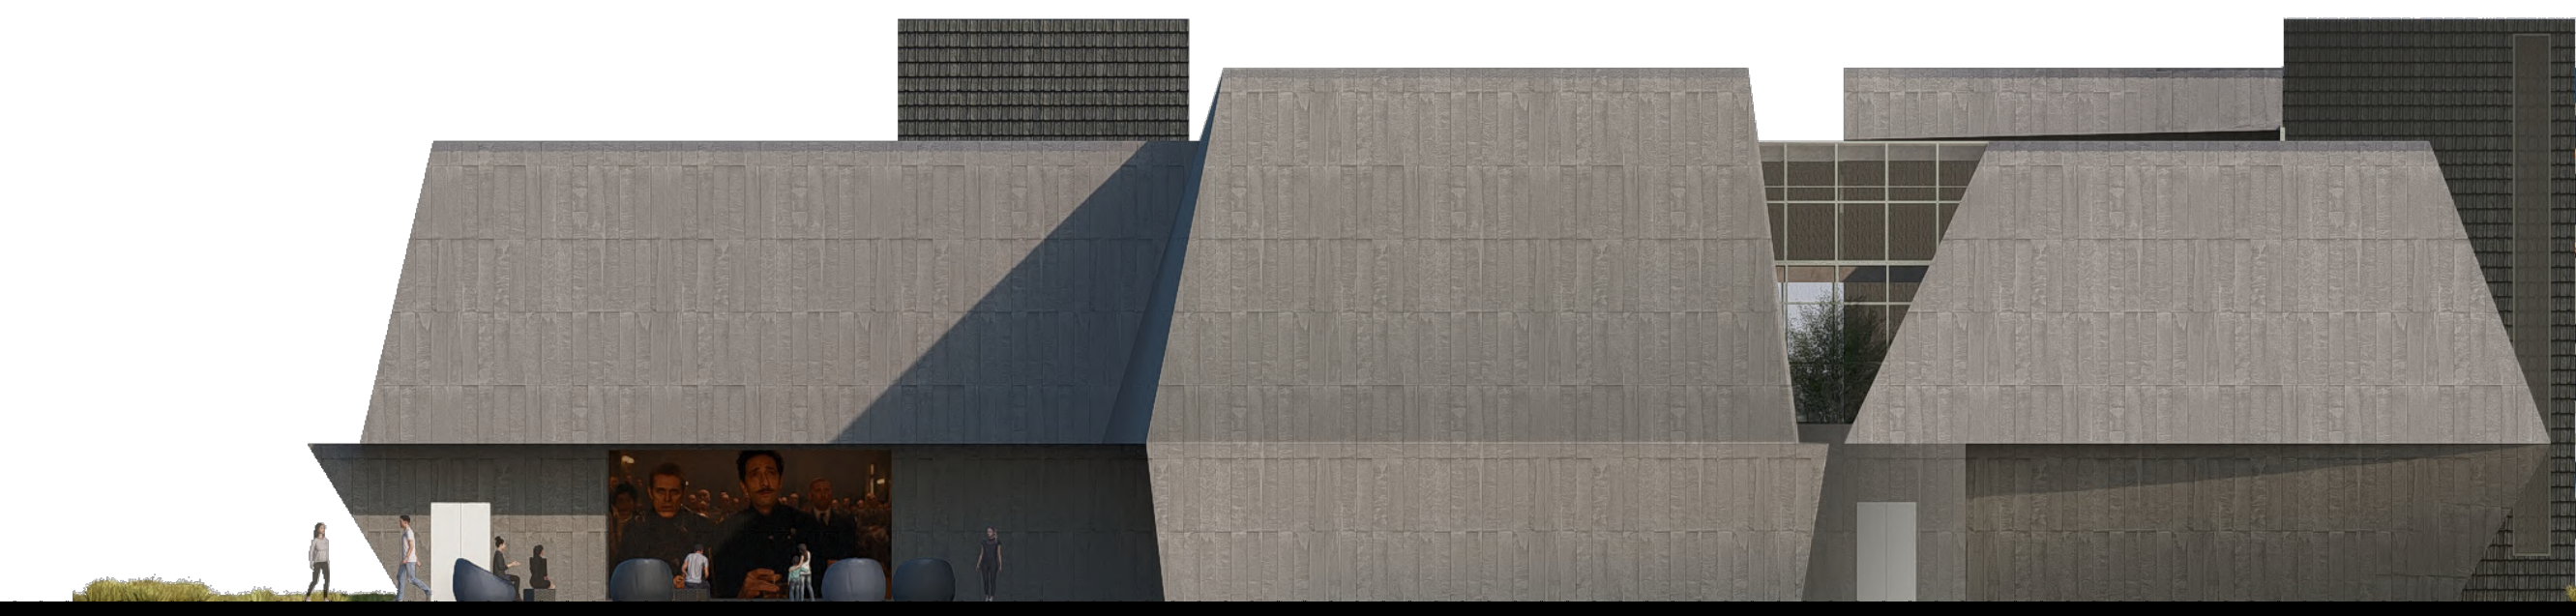
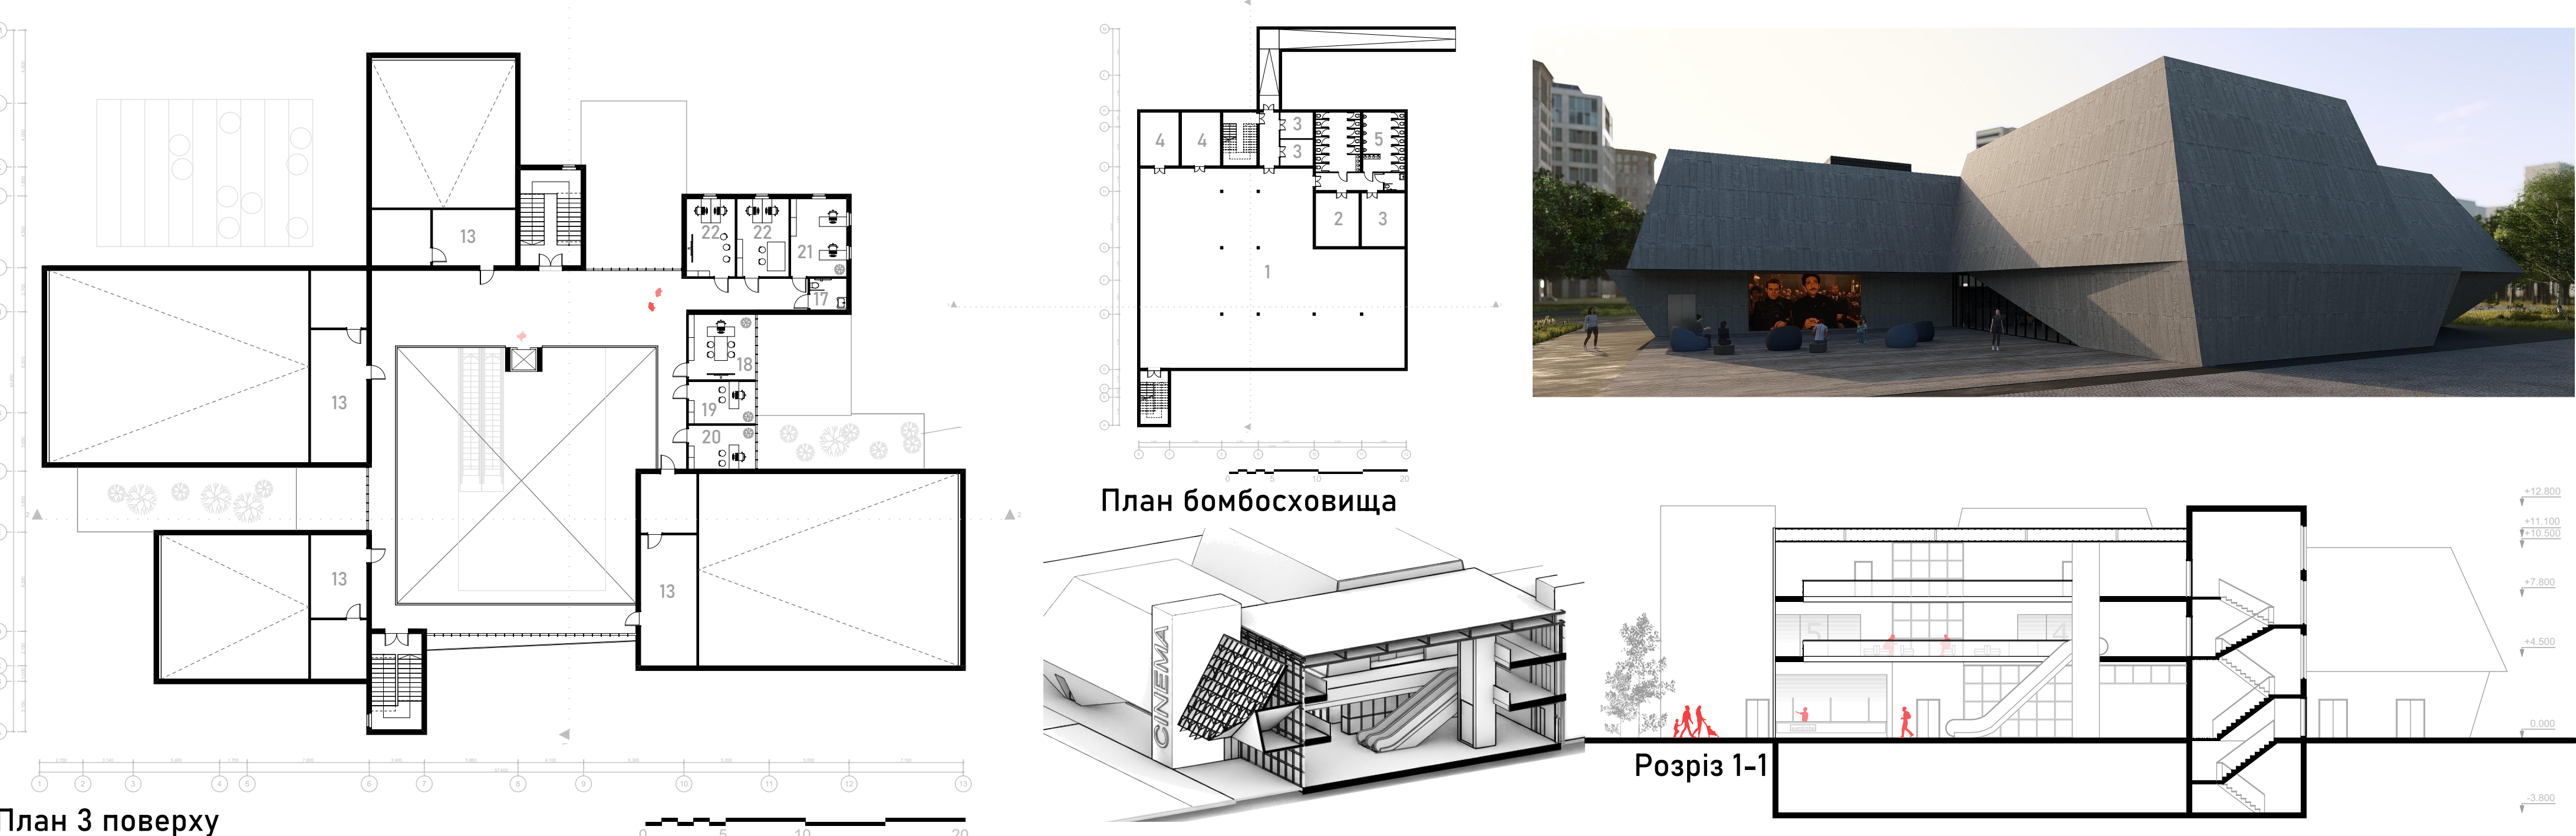


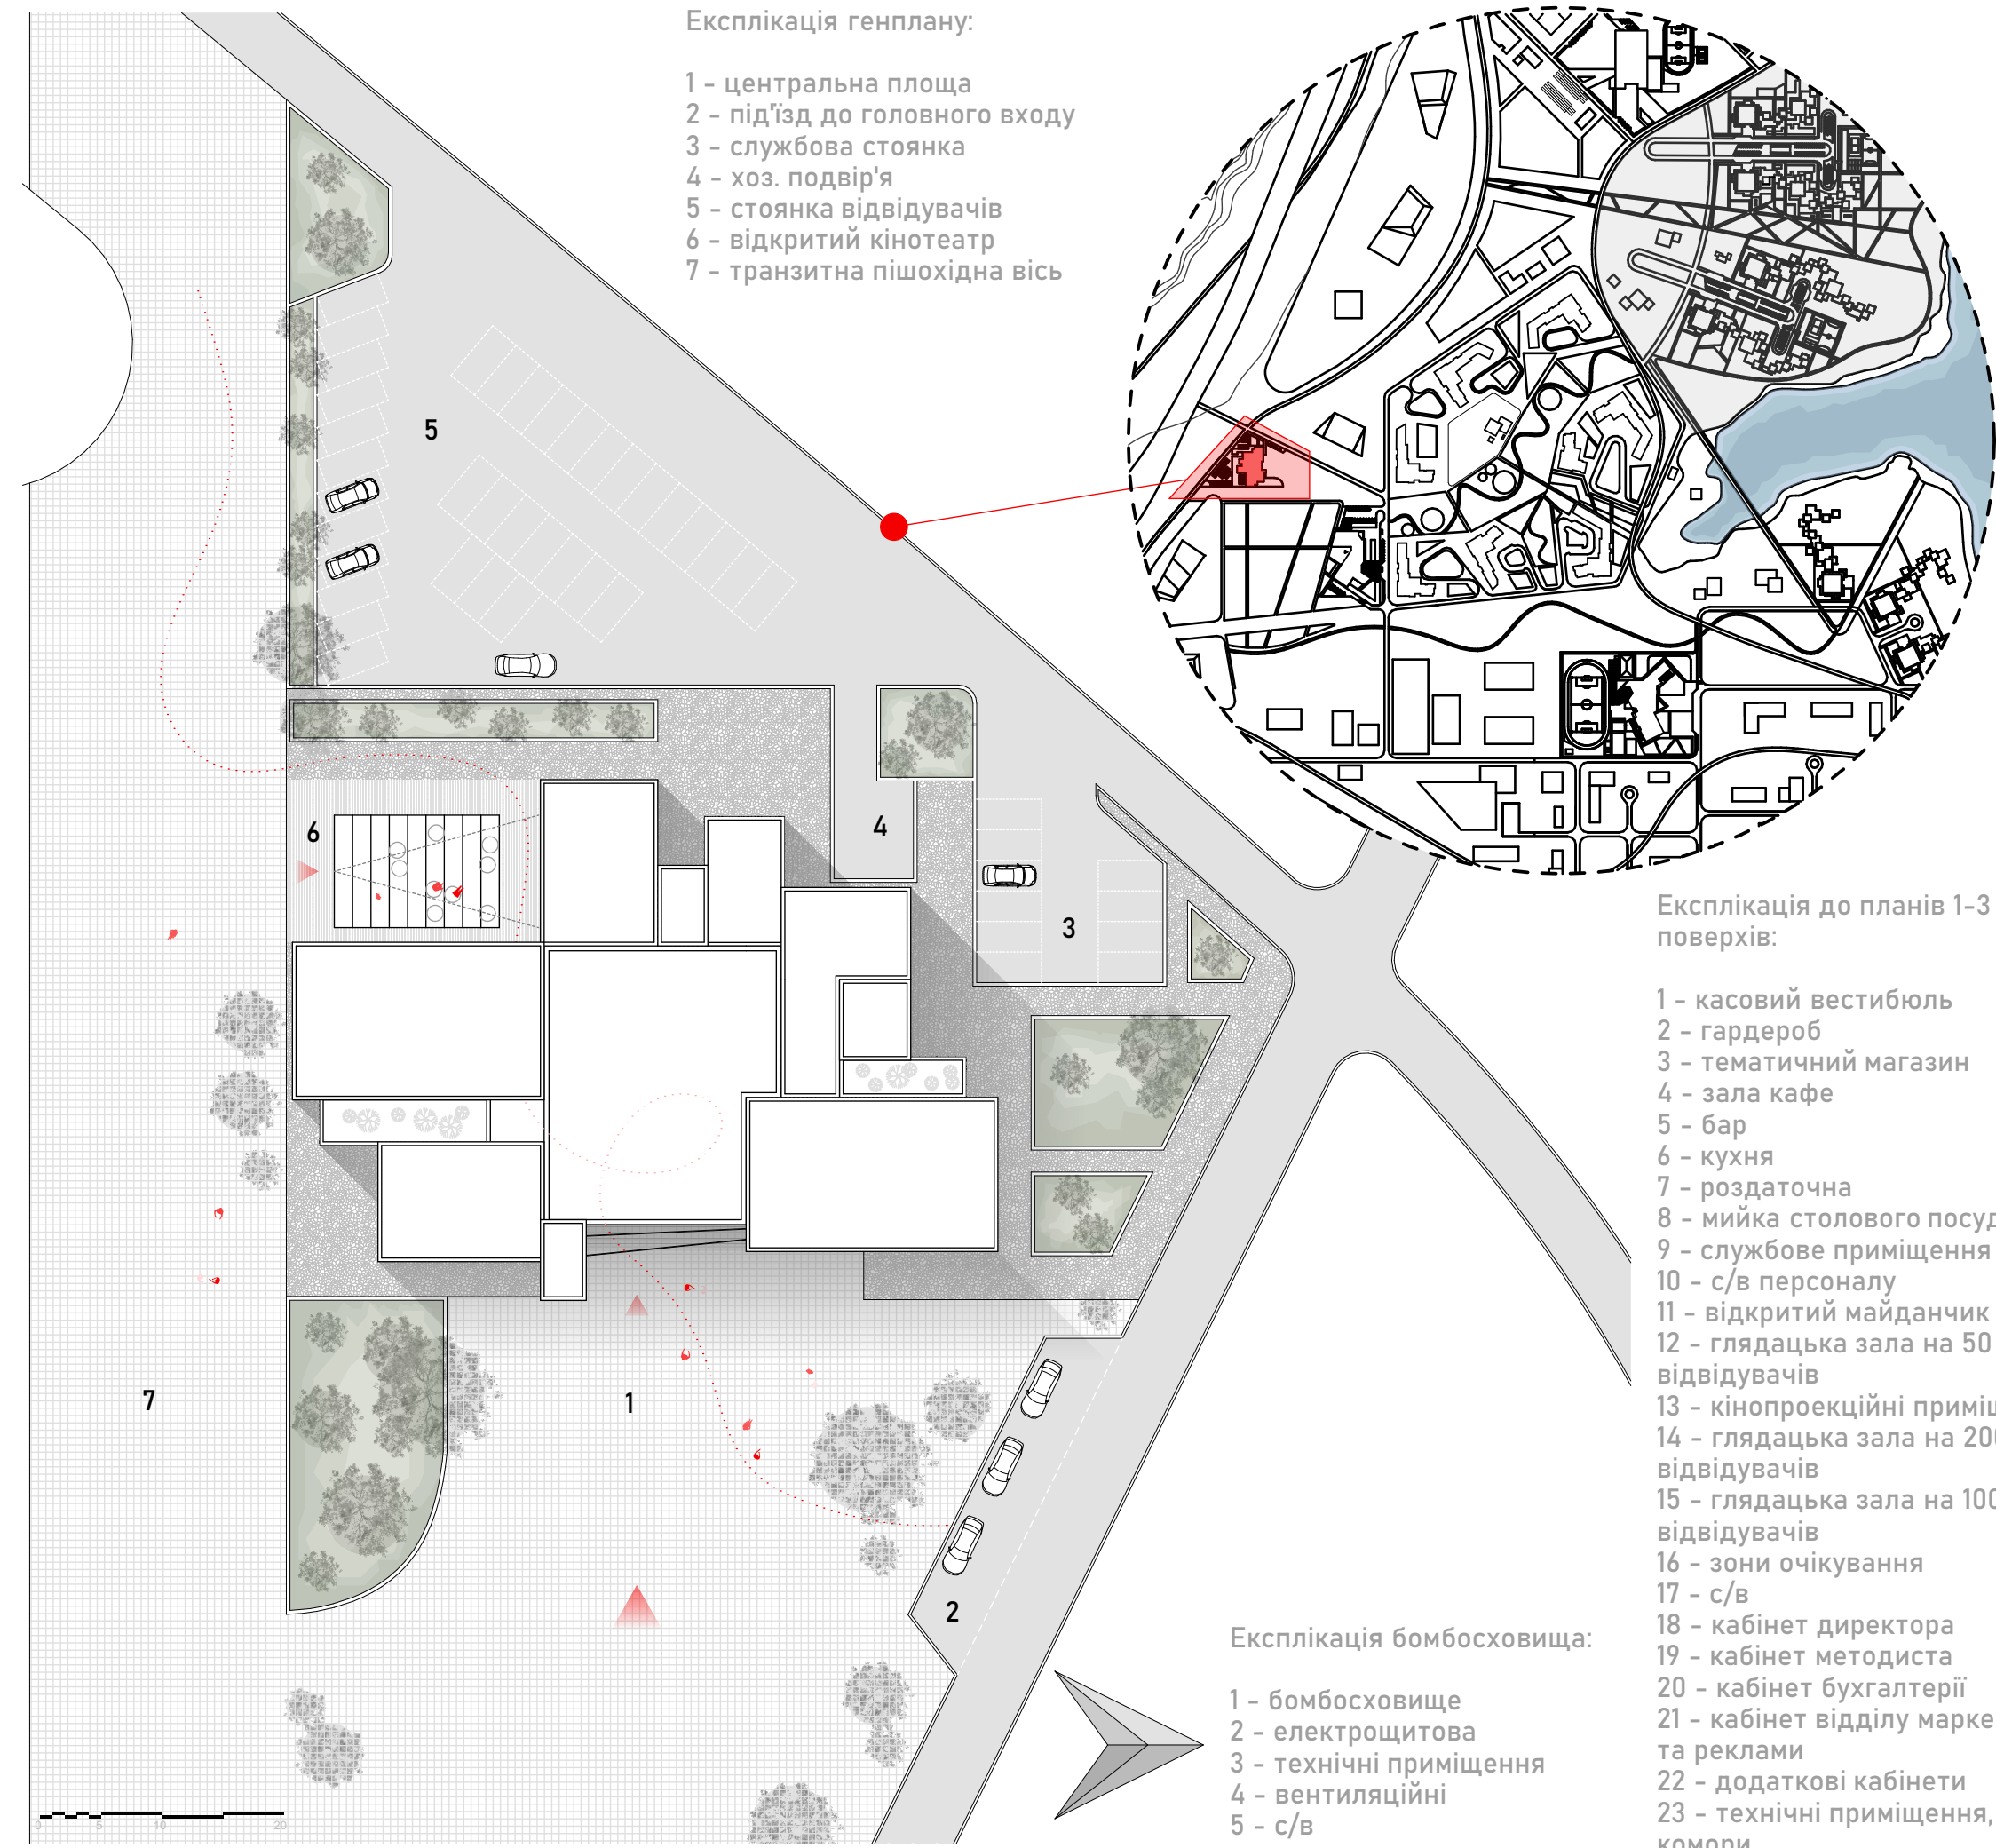

ПРОЄКТ КІНОКОМПЛЕКСУ НА 6 ГЛЯДАЦЬКИХ ЗАЛІВ В ГОЛОСІЇВСЬКОМУ РАЙОНІ МІСТА КИЄВА

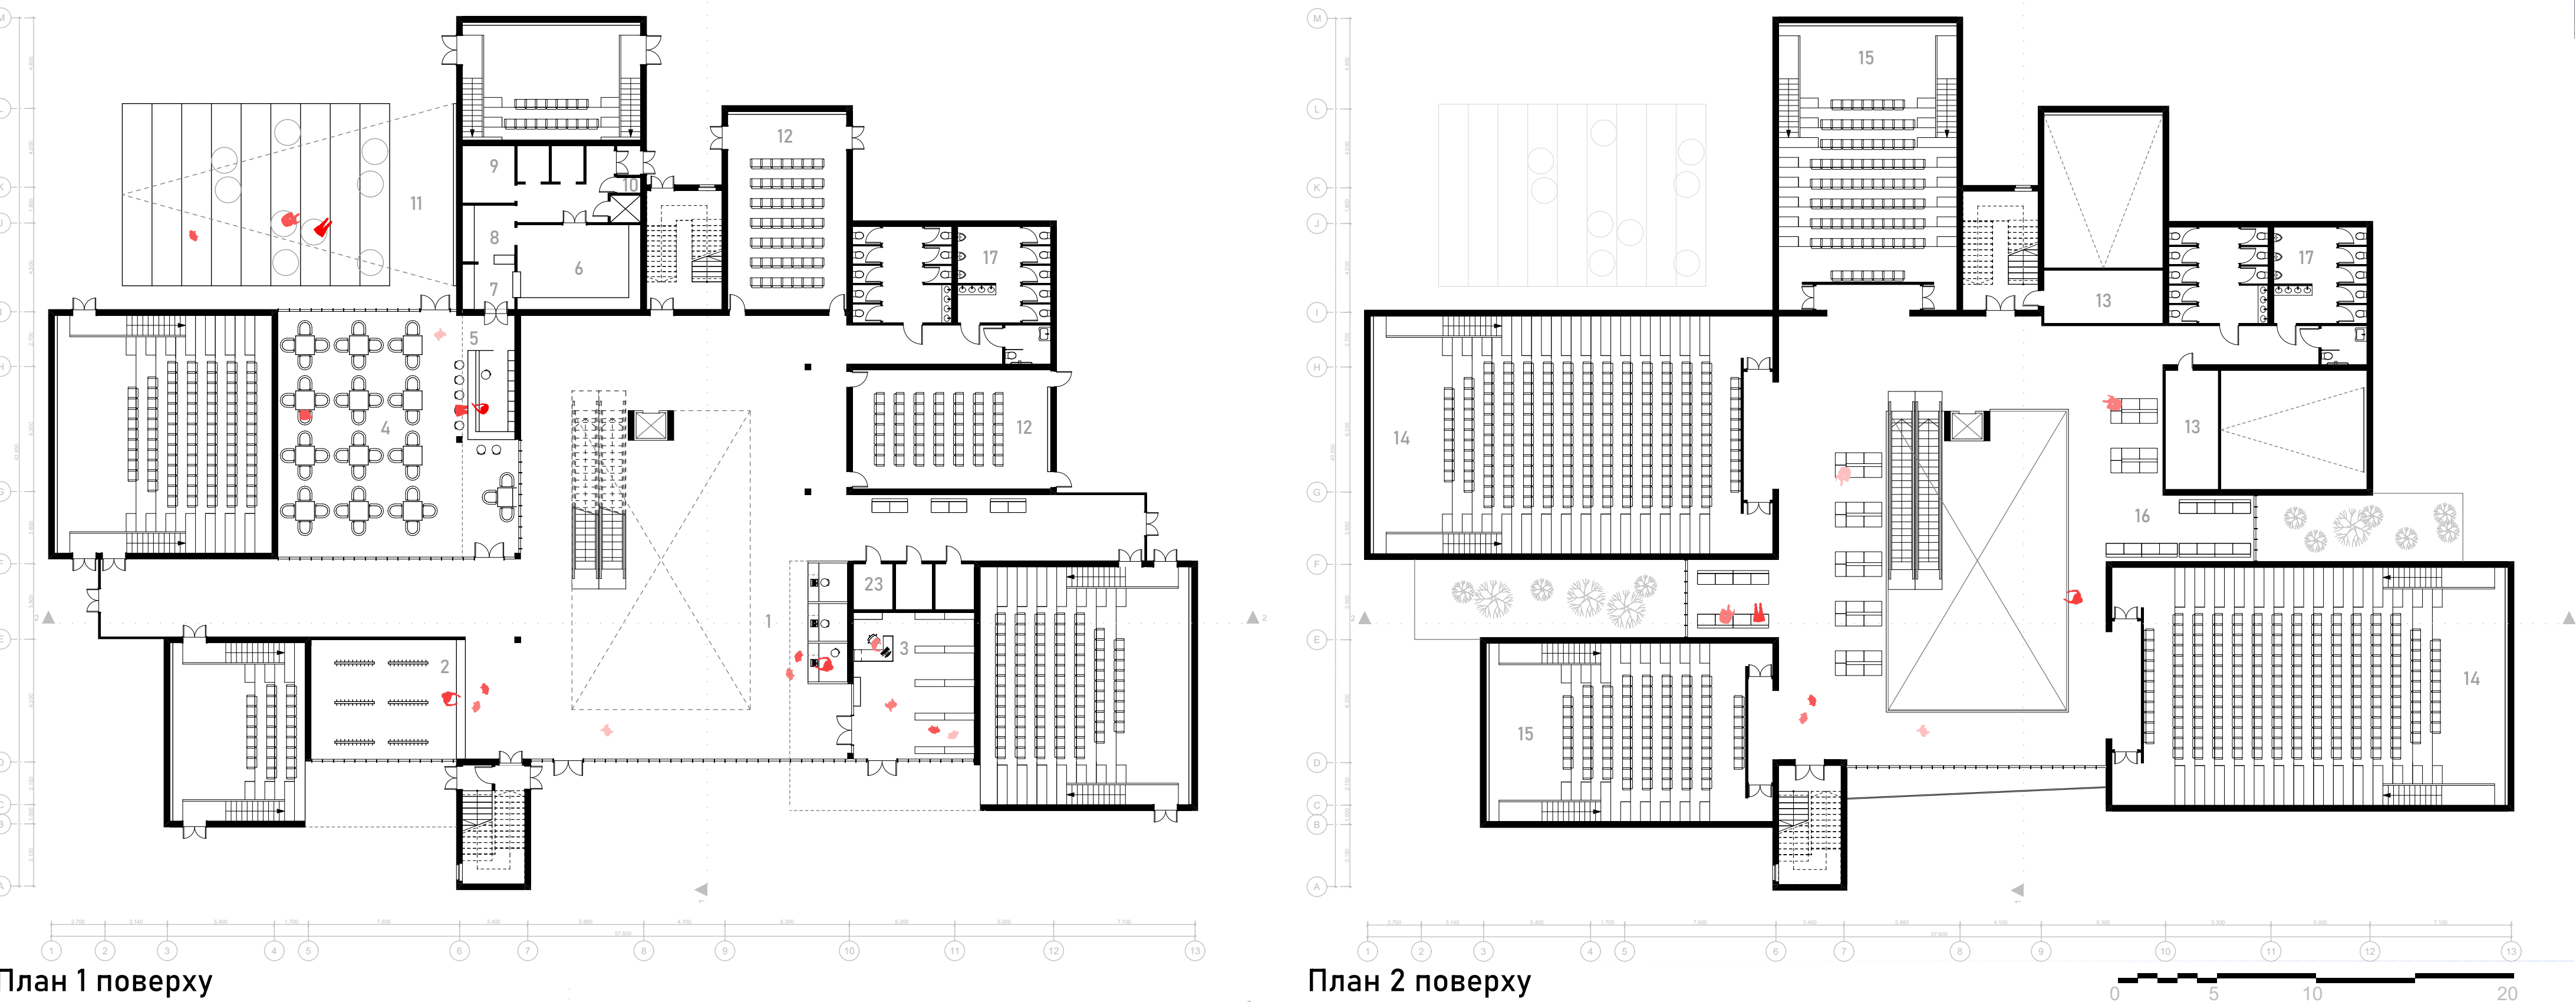

Бічний (південний) фасад

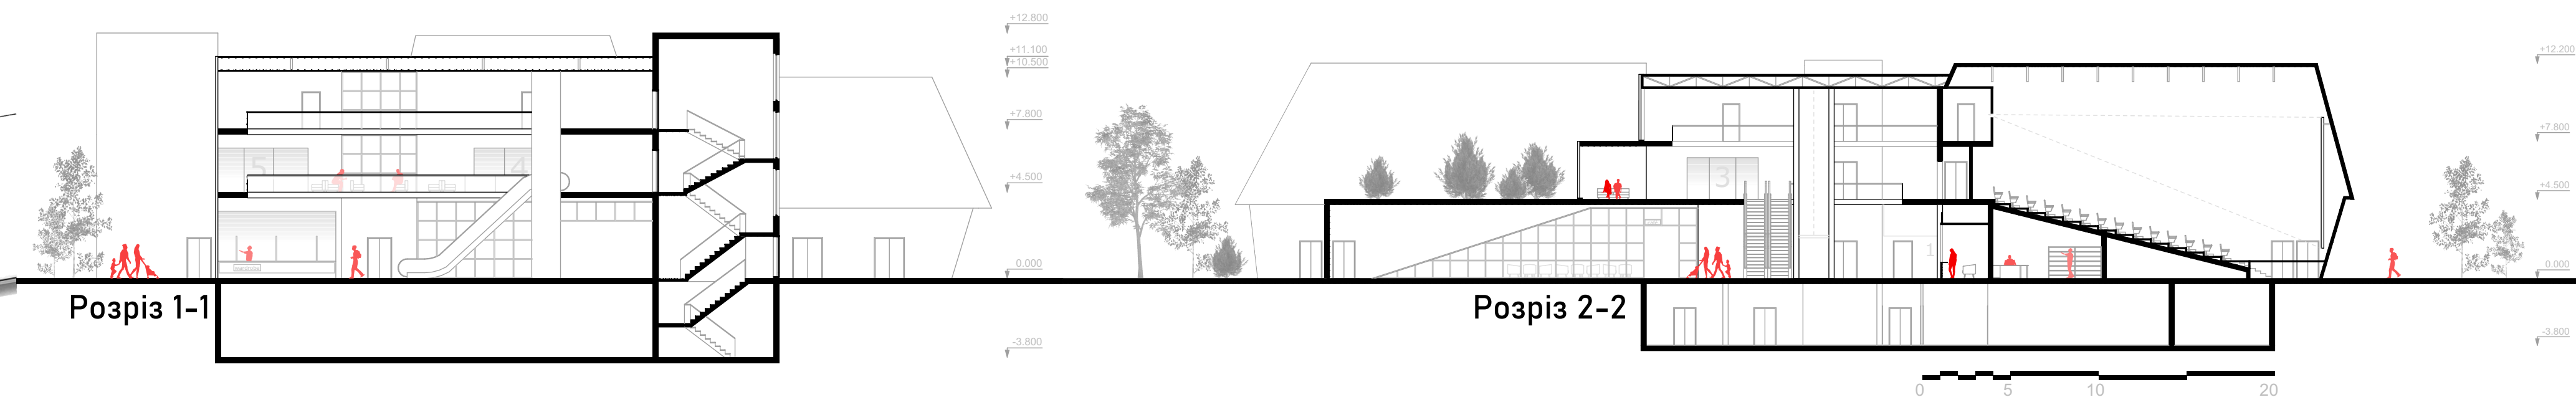

Головний фасад







ПРОЄКТ БАГАТОПОВЕРХОВОГО ЖИТЛОВОГО БУДИНКУ




ПЛАН ЗАБУДОВИ МІКРОРАЙОНУ

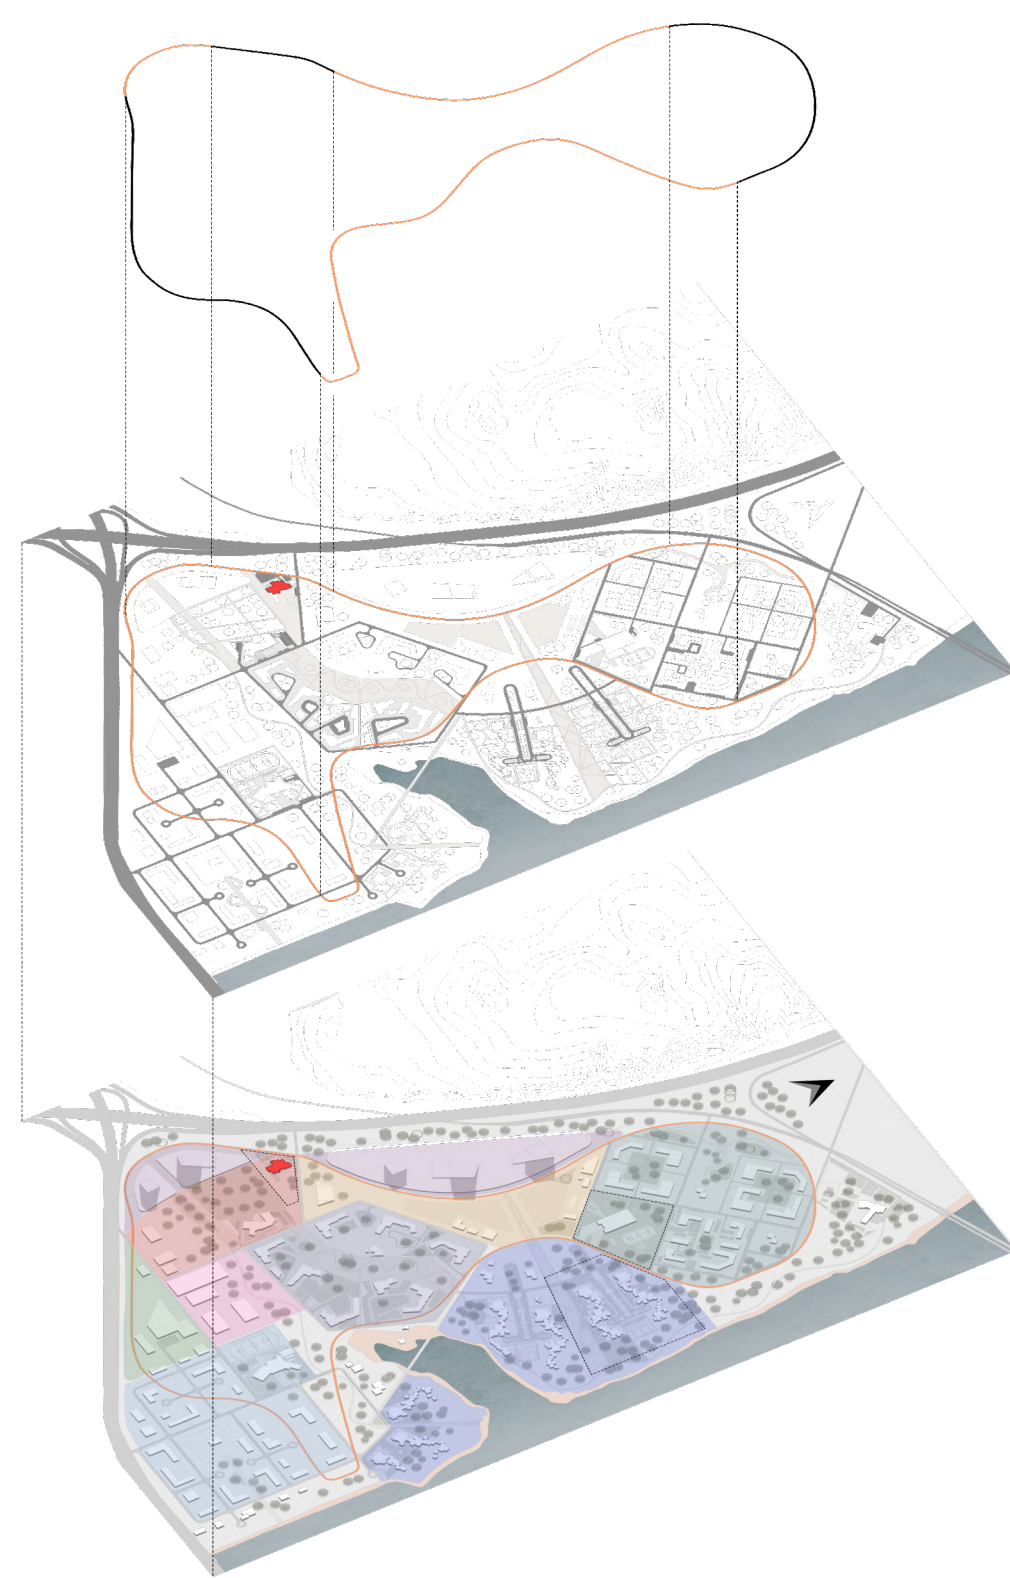


ПРОЄКТ ЗАГАЛЬНООСВІТНЬОЇ ШКОЛИ ДЛЯ 1-9 КЛАСІВ

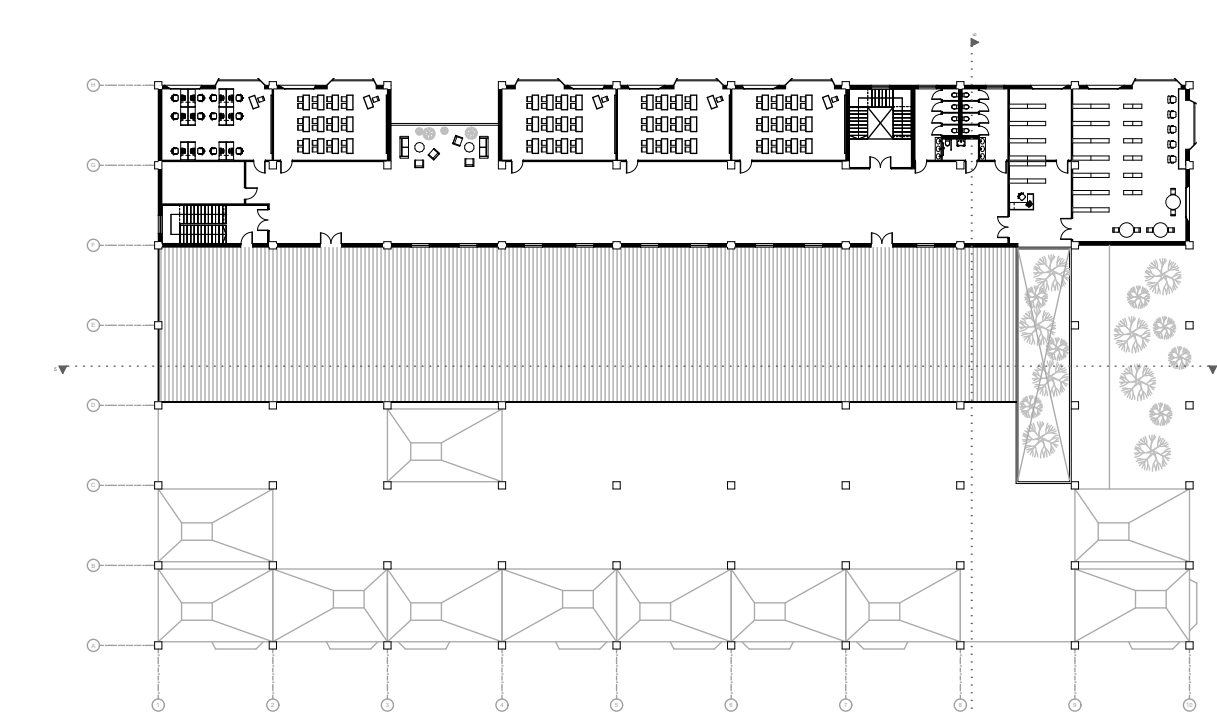


План 3 поверху

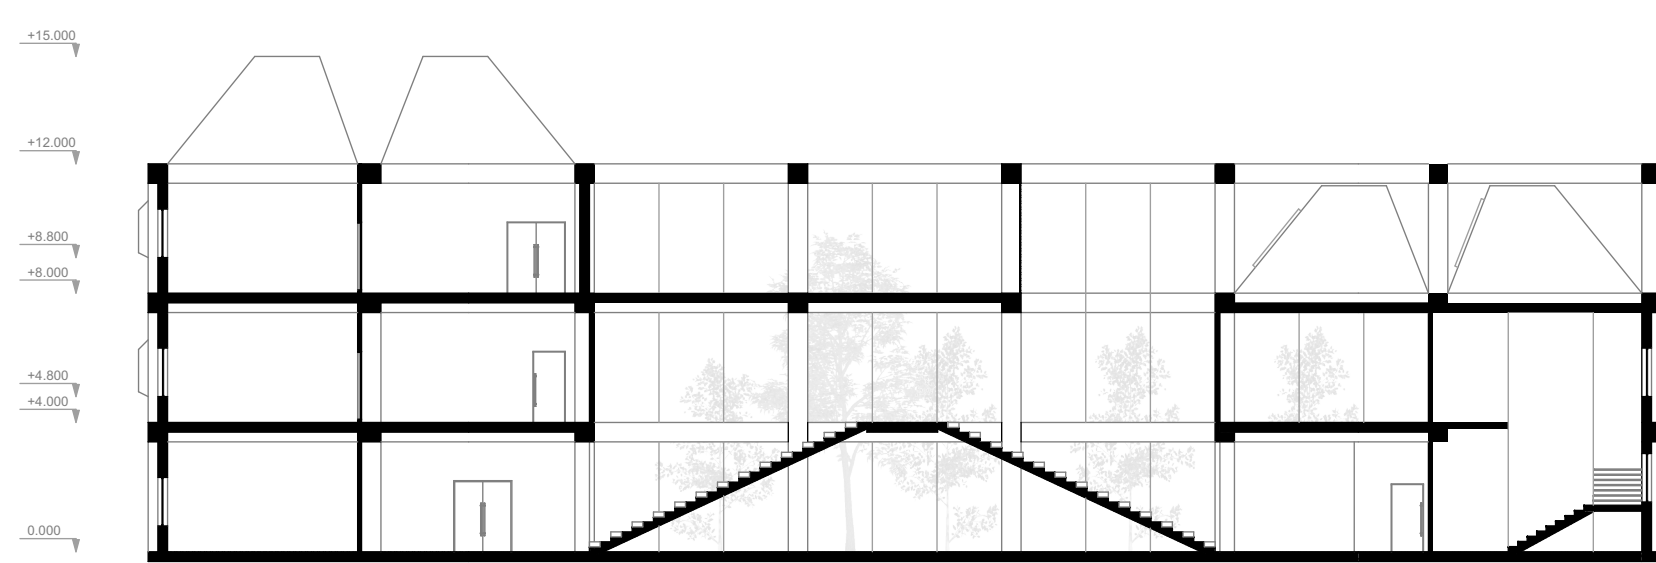

Розріз 1-1

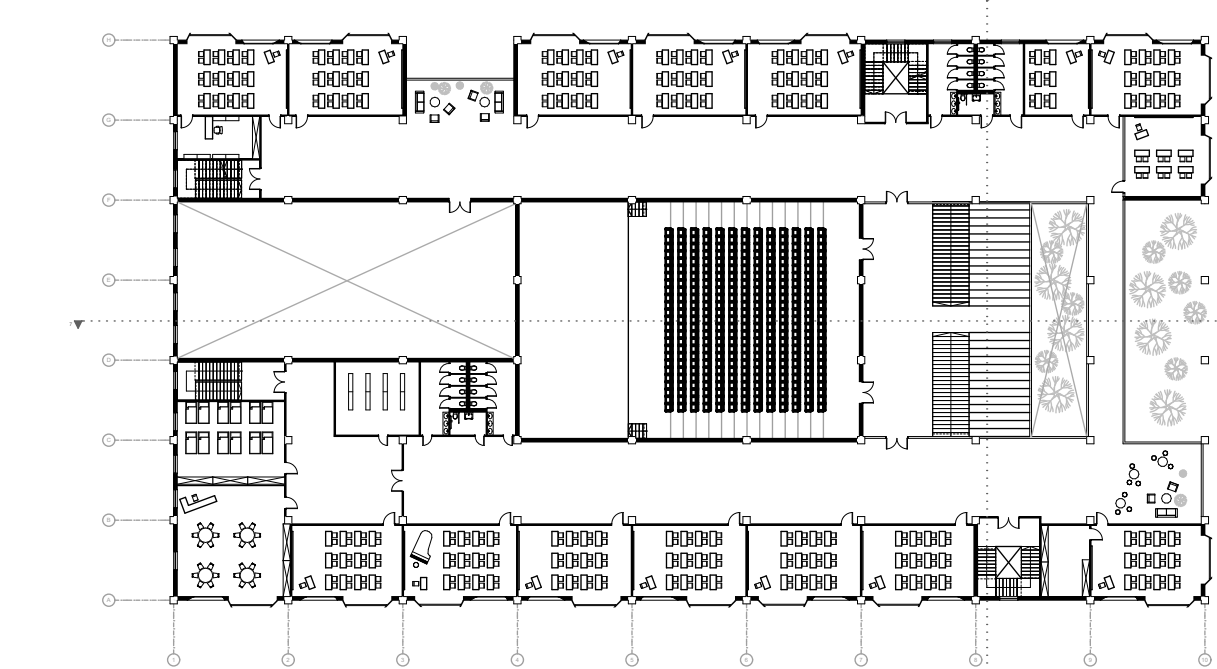

План 2 поверху

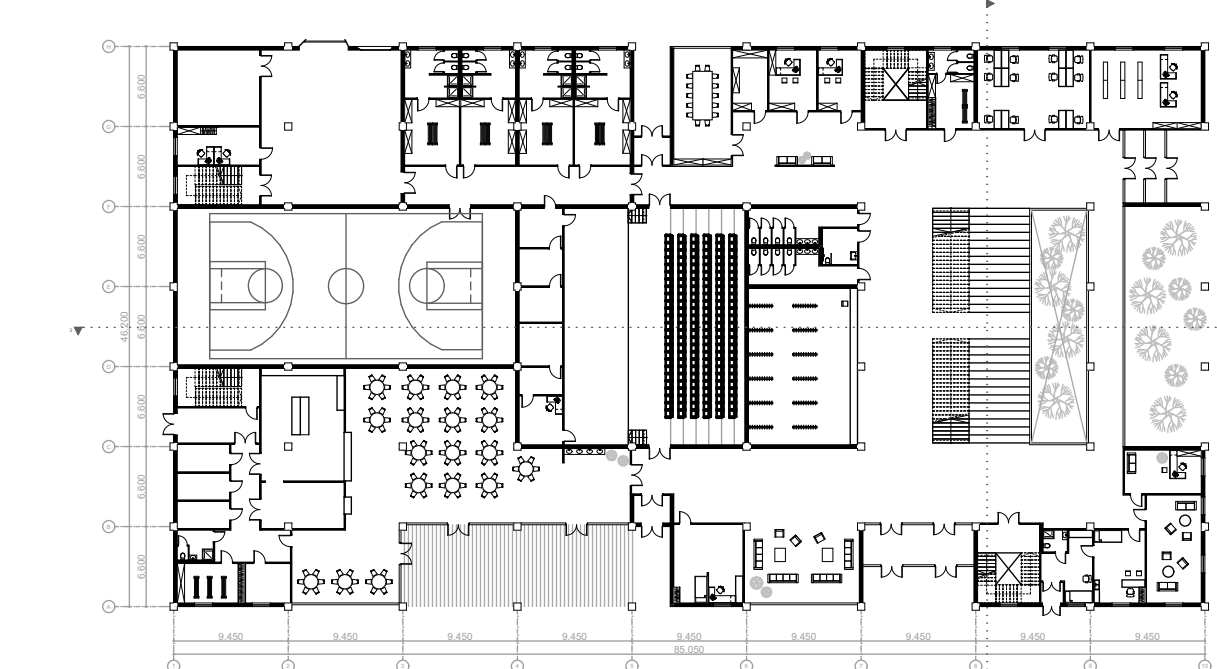

План 1 поверху

