



ПРОЄКТ КІНОКОМПЛЕКСУ НА 6 ГЛЯДАЦЬКИХ ЗАЛІВ В ГОЛОСІЇВСЬКОМУ РАЙОНІ МІСТА КИЄВА

виконала Горбачова Дар'я
архітектурний факультет НАОМА 2026
керівник майстерні: доцент, кандидат архітектури Антонюк Д. І.
консультант: старший викладач Ширяєв Т. В.


СИТУАЦІЙНИЙ ПЛАН
забудова мікрорайону в Голосіївському районі м. Києва



М 1:5000


СИТУАЦІЙНИЙ ПЛАН

схеми

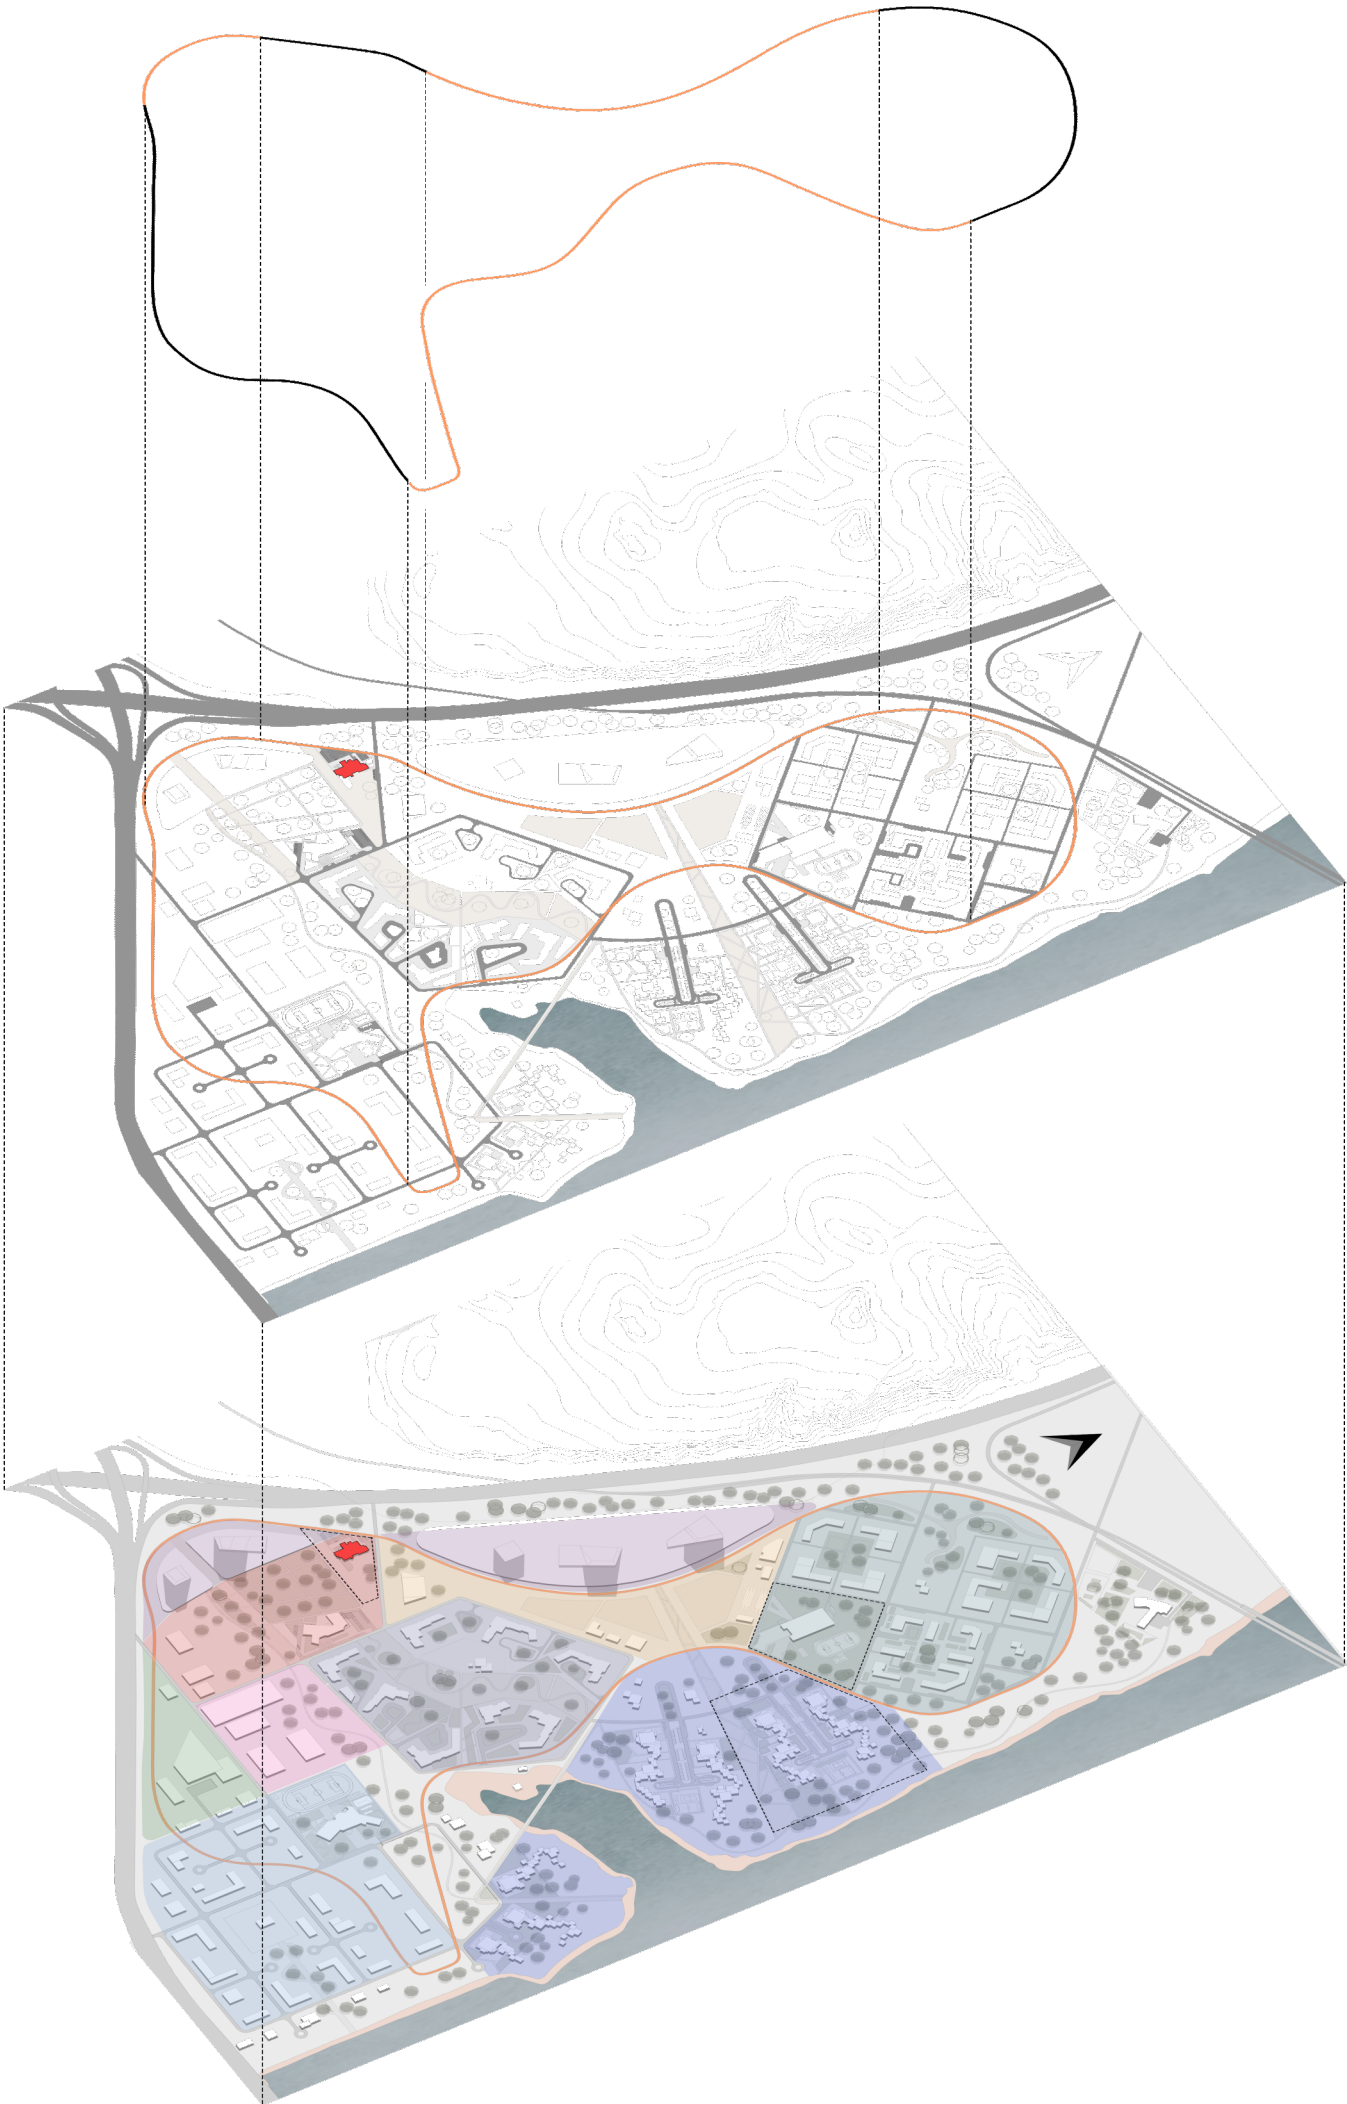

- житловий квартал 1
- житловий квартал 2
- житловий квартал 3
- житловий квартал 4
- культурно-дозвільний осередок
- адміністративний центр мікрорайону
- торгівельна зона
- офісна забудова
- готельно-ресторанна зона

ГЕНПЛАН

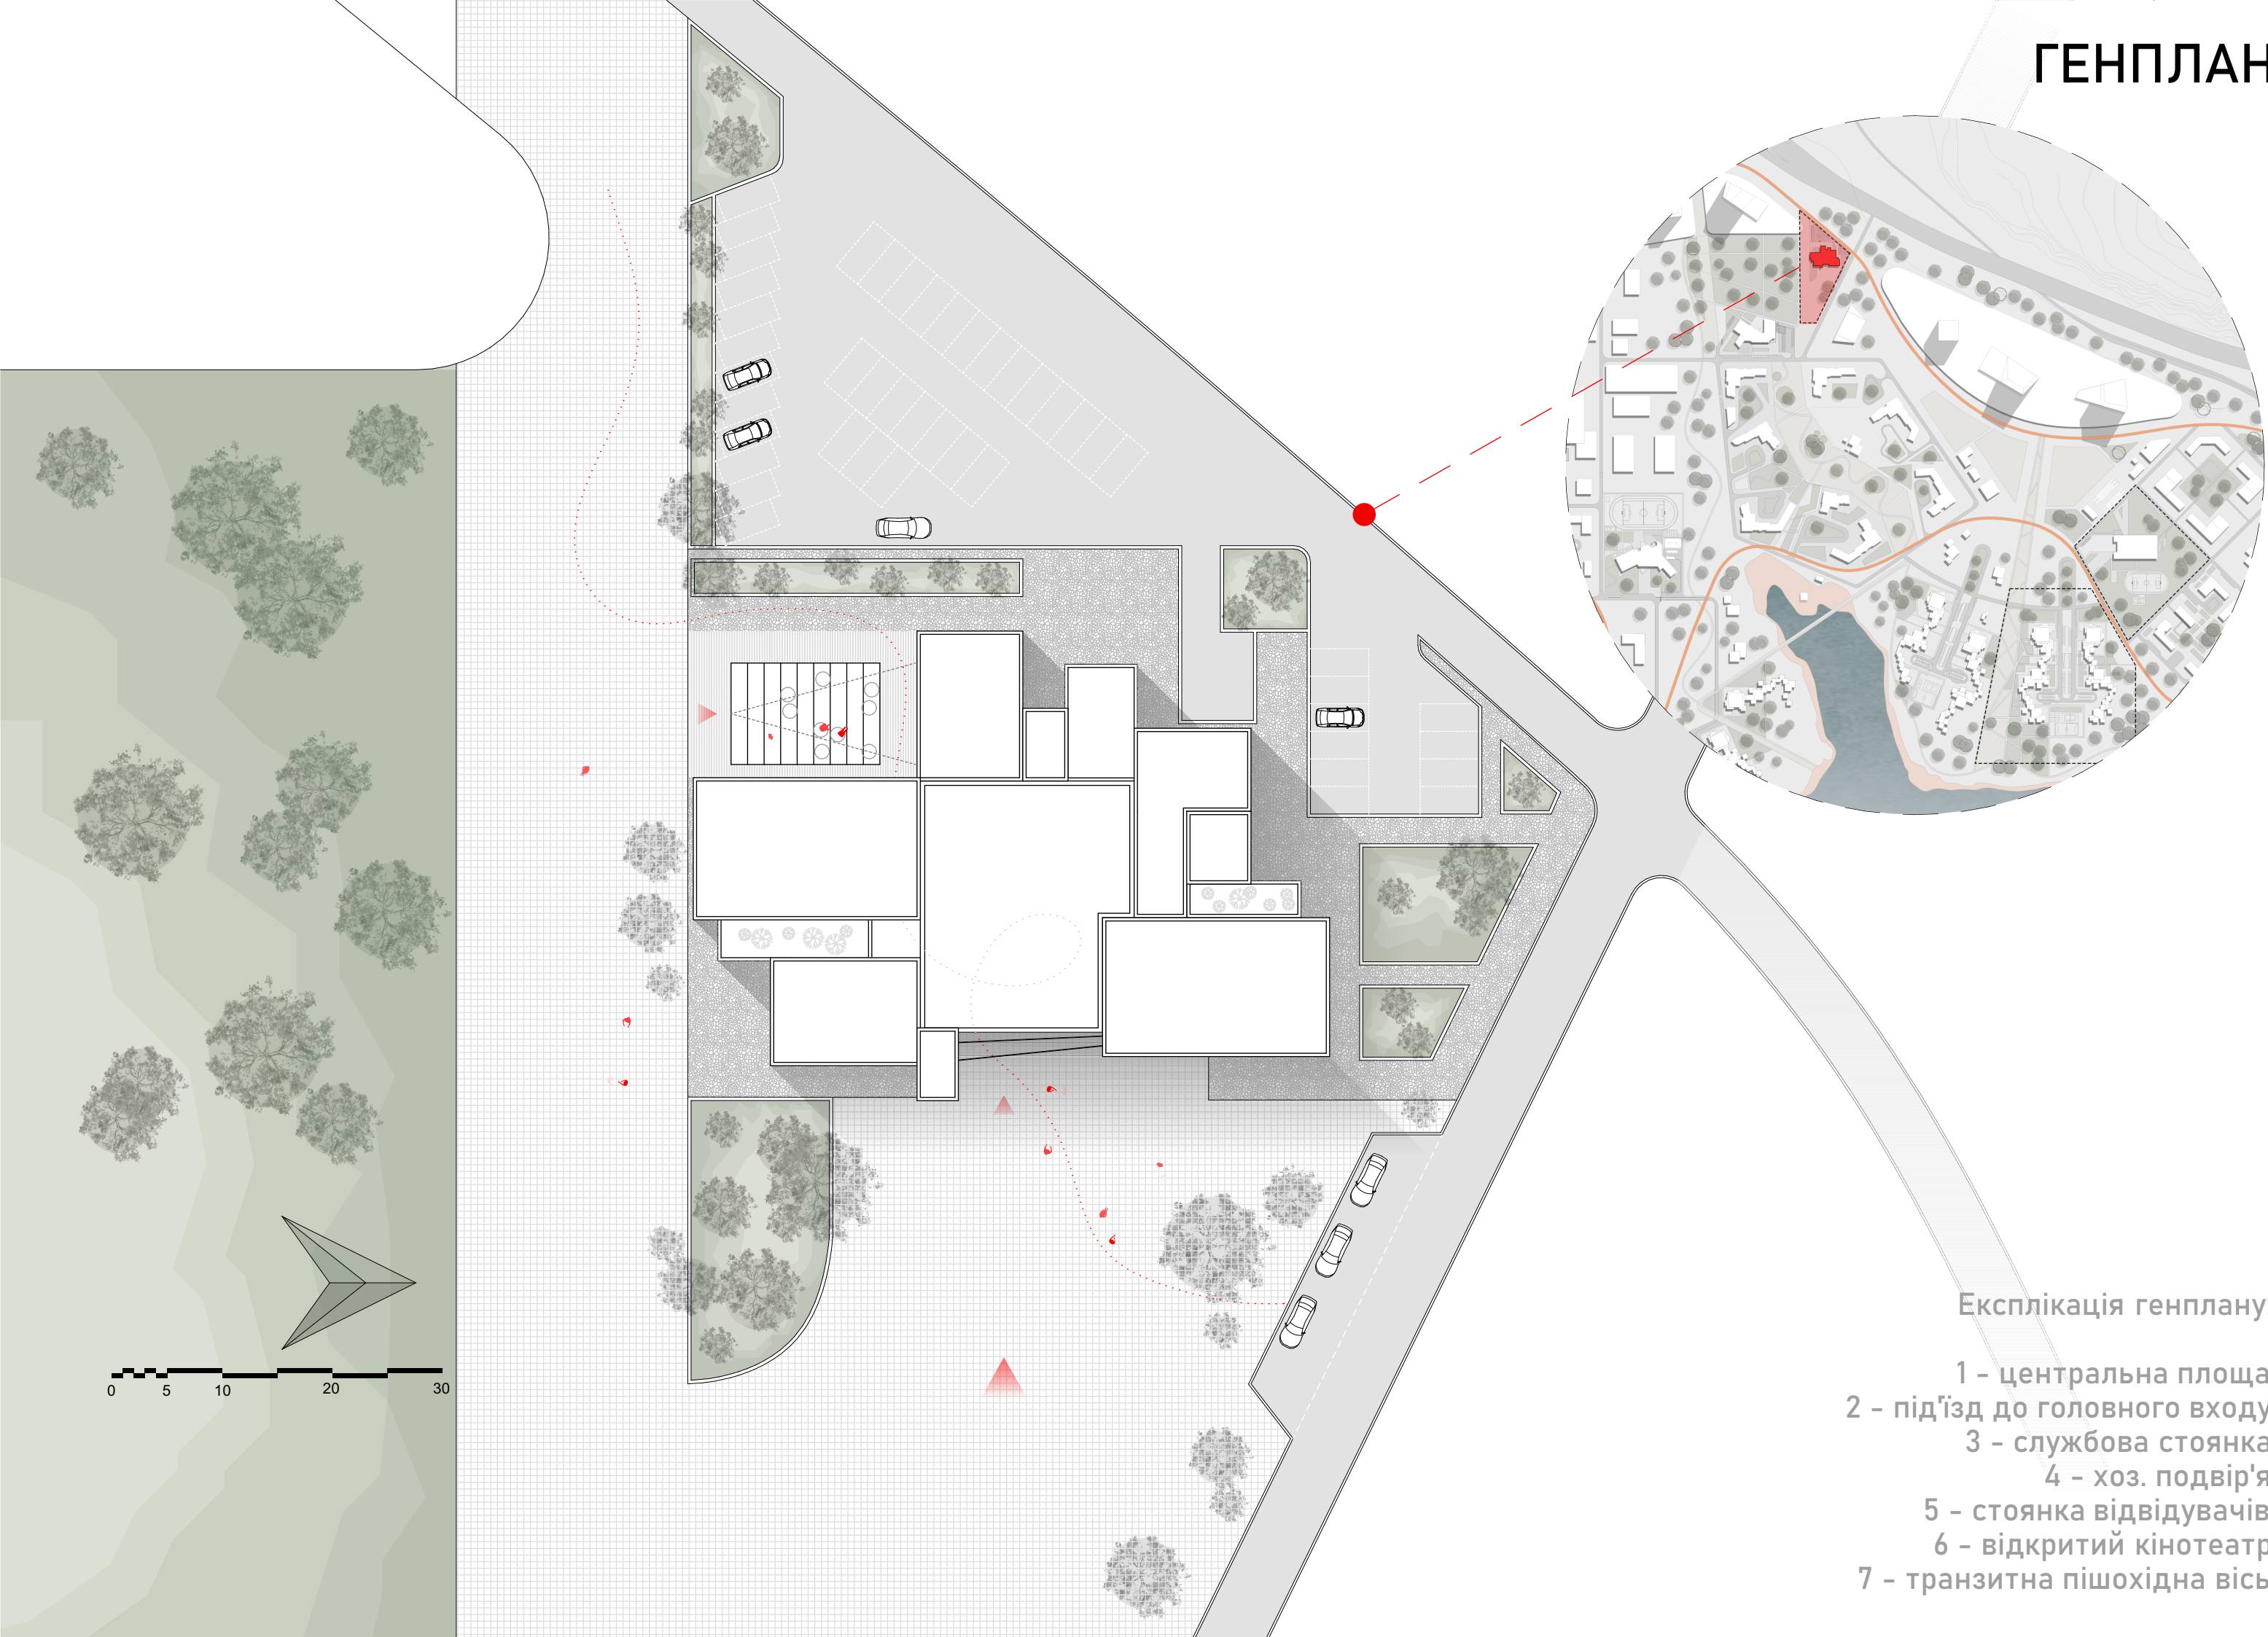


Експлікація генплану:

- 1 - центральна площа
- 2 - під'їзд до головного входу
- 3 - службова стоянка
- 4 - хоз. подвір'я
- 5 - стоянка відвідувачів
- 6 - відкритий кінотеатр
- 7 - транзитна пішохідна вісь

ПЛАН 1-ГО ПОВЕРХУ

Експлікація:

- 1 - касовий вестибюль
- 2 - гардероб
- 3 - тематичний магазин
- 4 - зала кафе
- 5 - бар
- 6 - кухня
- 7 - роздаточна
- 8 - мийка столового посуду
- 9 - службове приміщення
- 10 - с/в персоналу
- 11 - відкритий майданчик
- 12 - глядацька зала на 50 відвідувачів
- 13 - с/в
- 14 - технічні приміщення, комори

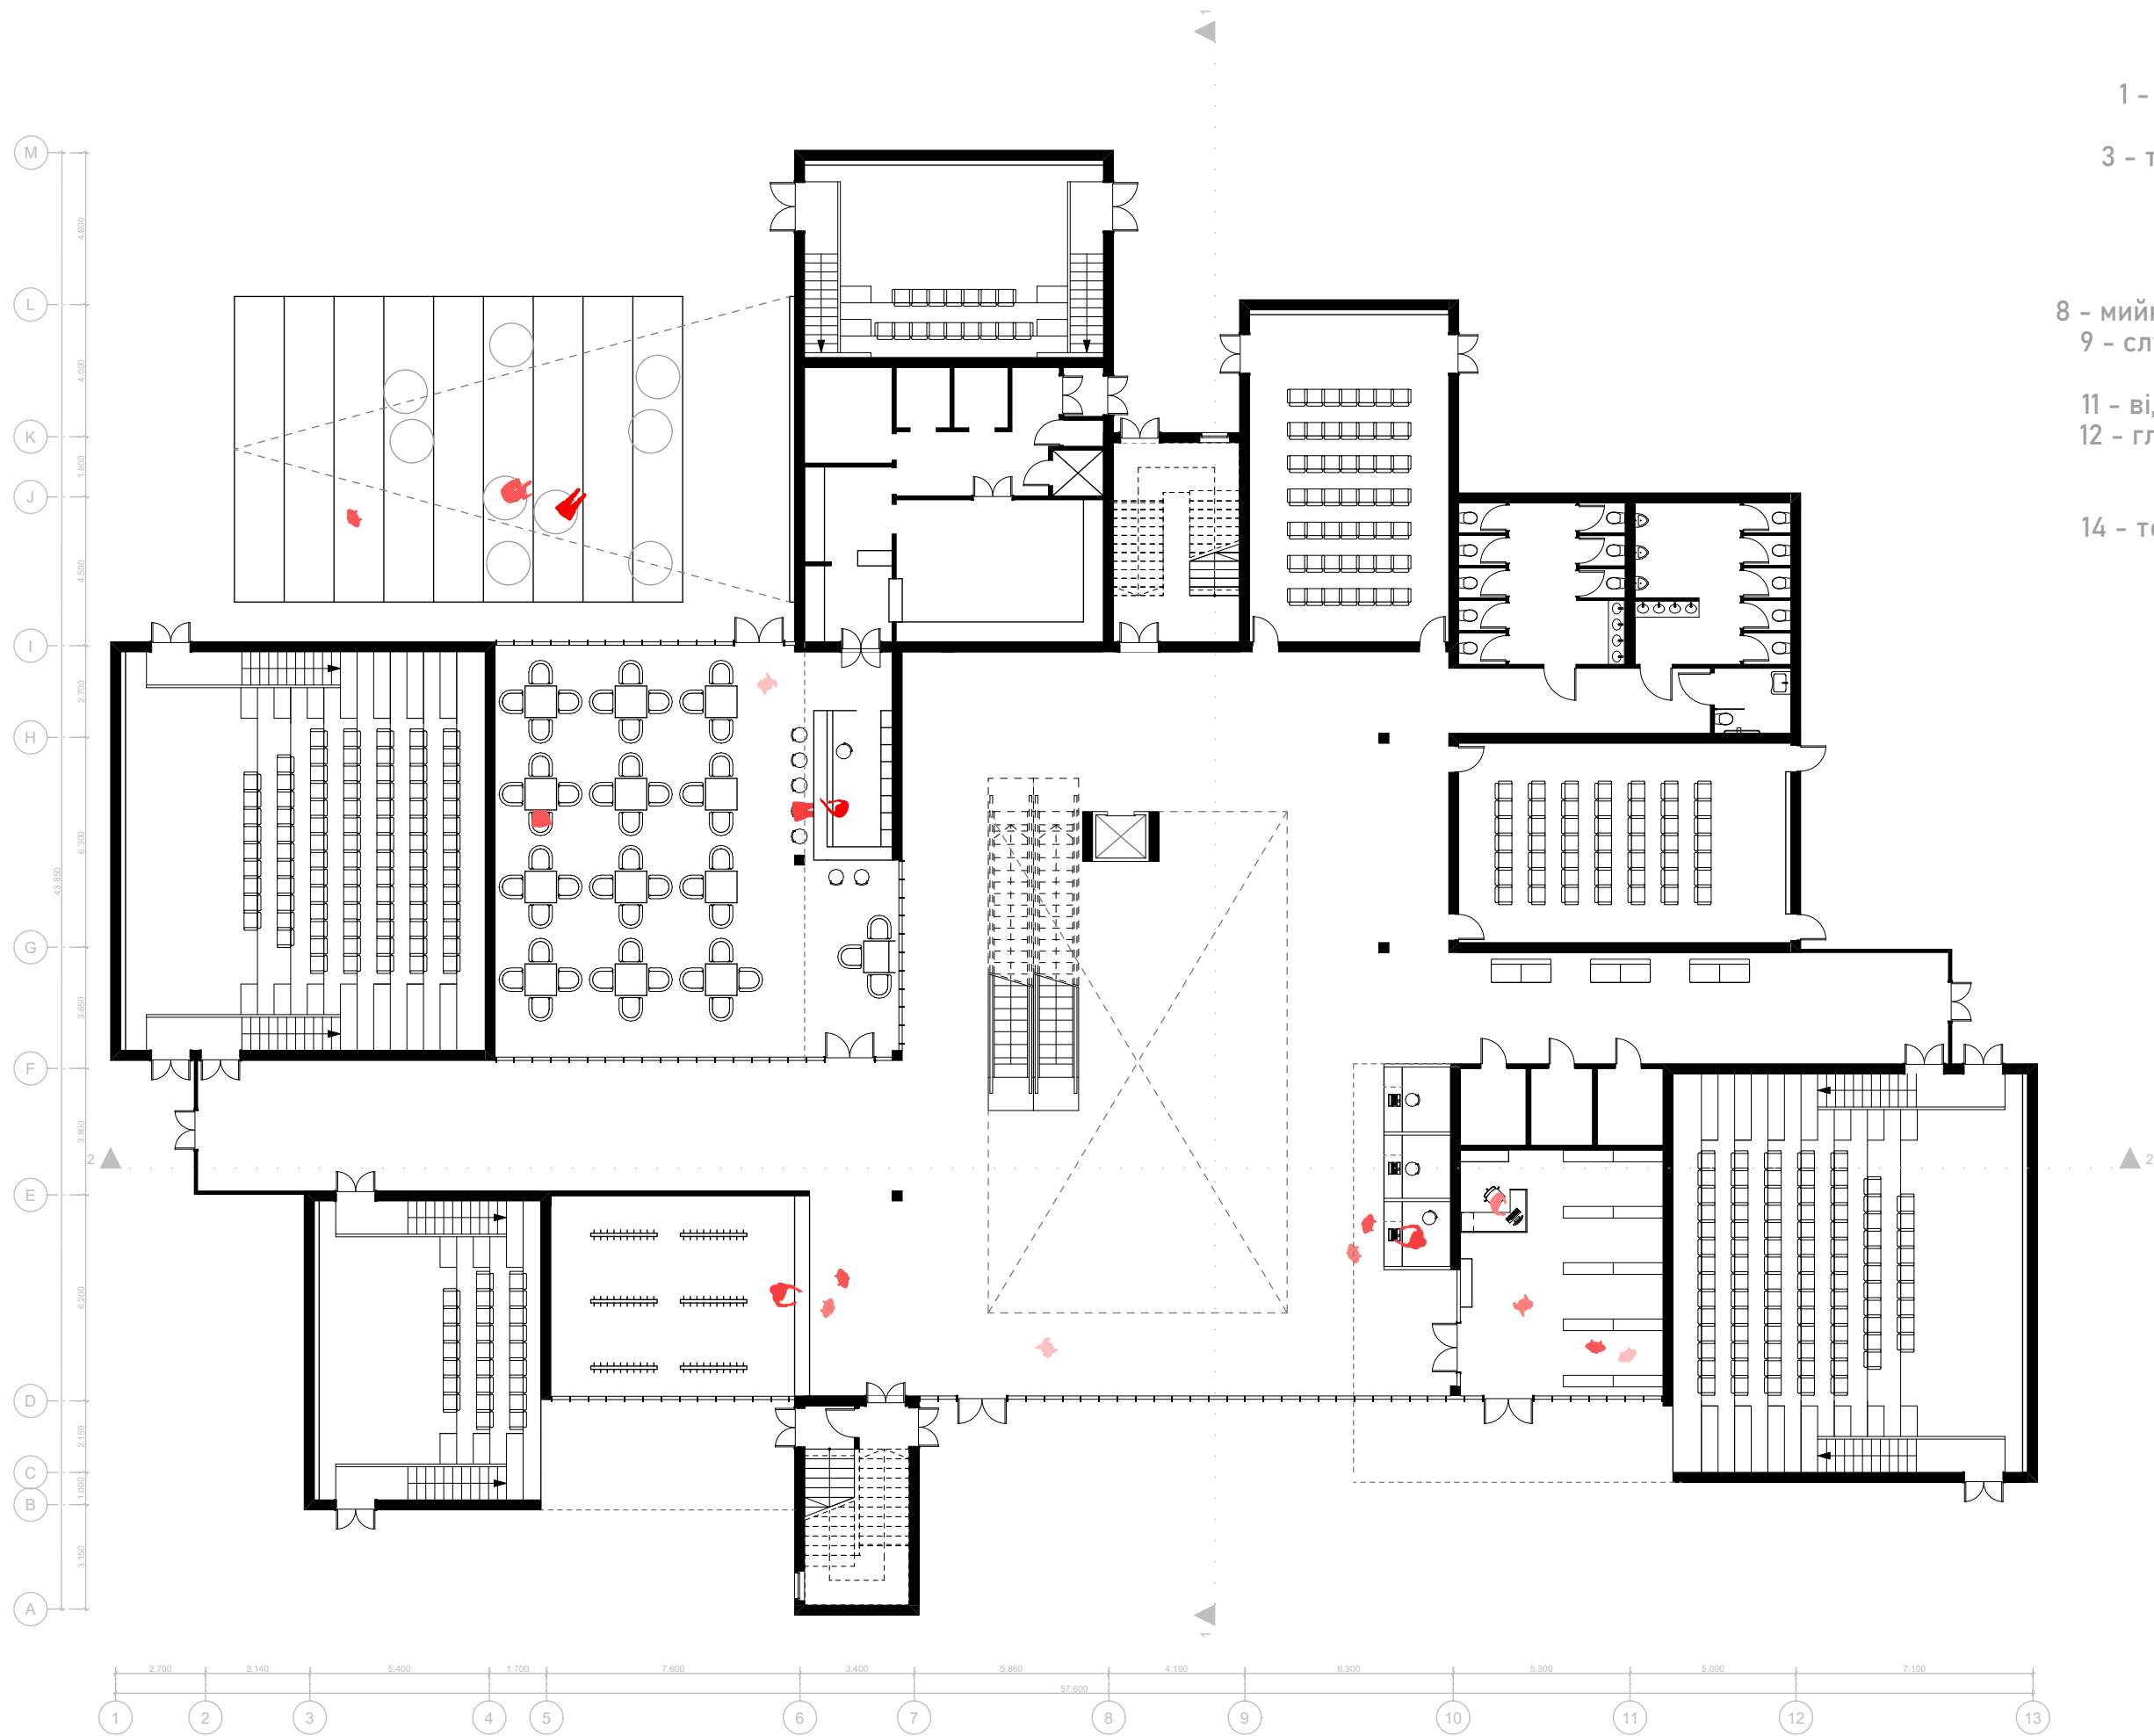


М 1:200

ПЛАН 2-ГО ПОВЕРХУ

Експлікація:

- 1 - кінопроекційні приміщення
- 2 - глядацька зала на 200 відвідувачів
- 3 - глядацька зала на 100 відвідувачів
- 4 - зони очікування

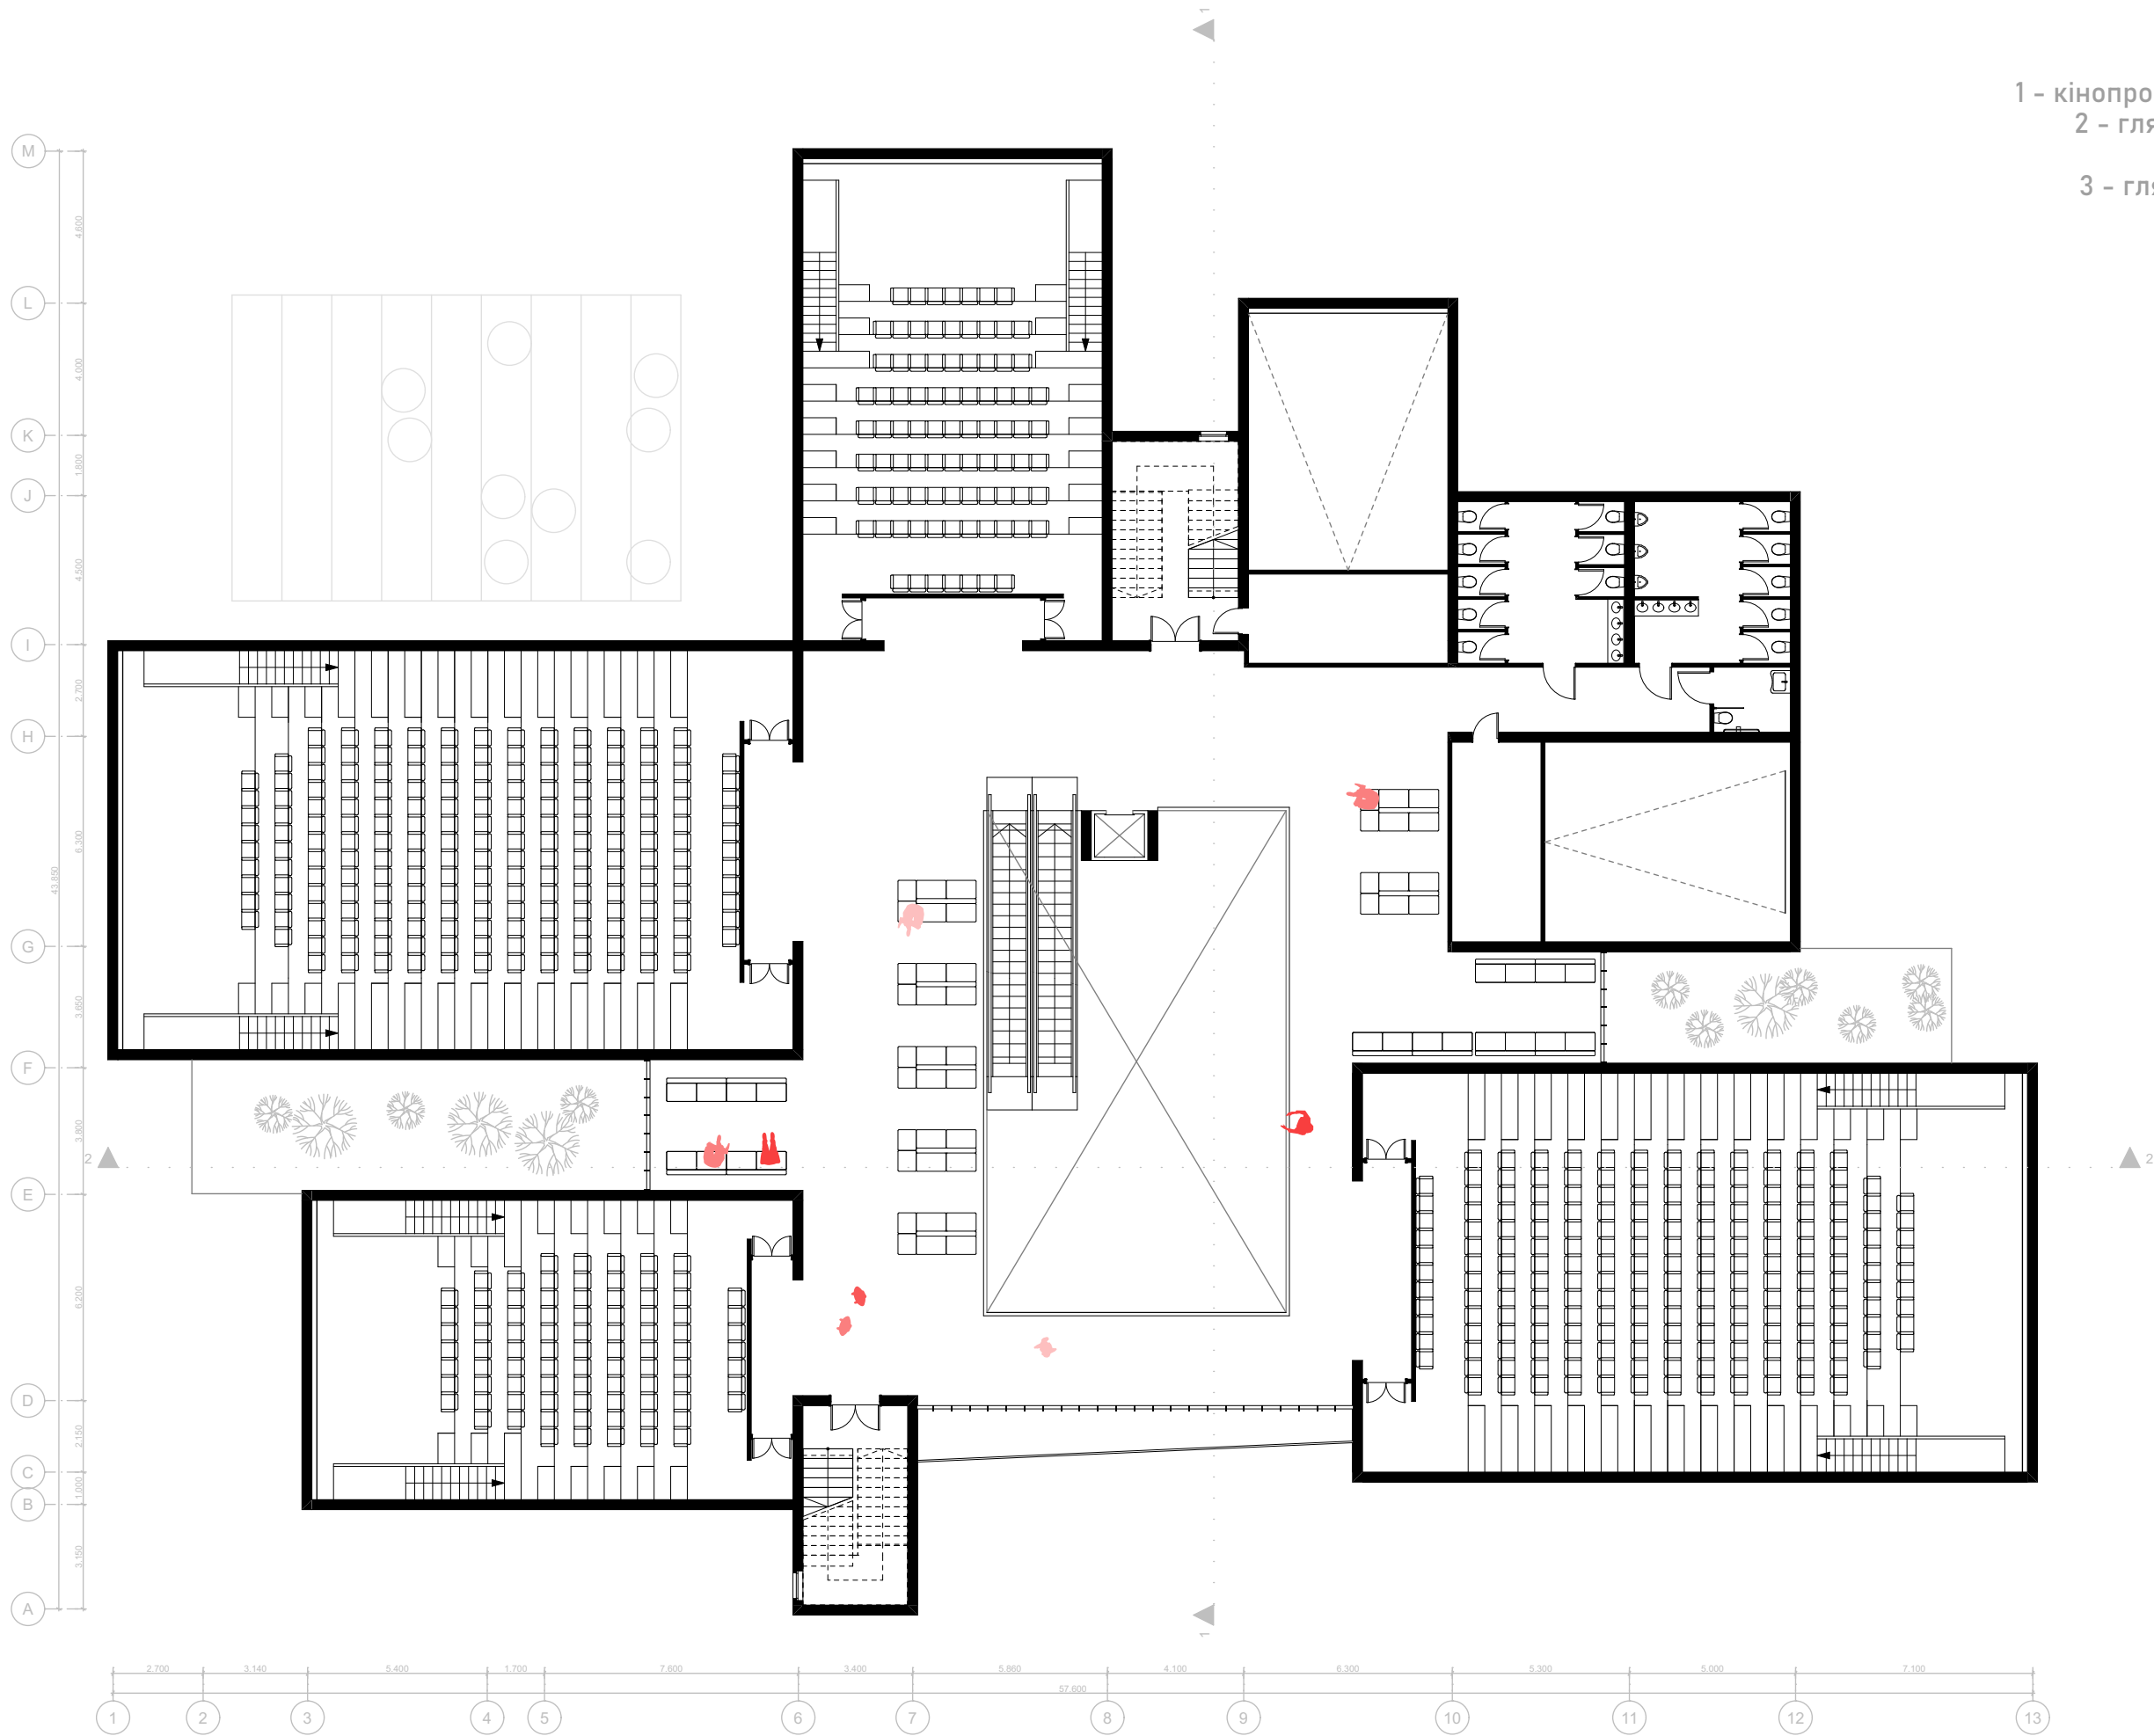


M 1:200

ПЛАН 3-ГО ПОВЕРХУ

Експлікація:


- 1 - с/в персоналу
- 2 - кінопроекційні приміщення
- 3 - кабінет директора
- 4 - кабінет методиста
- 5 - кабінет бухгалтерії
- 6 - кабінет відділу маркетингу та реклами
- 7 - додаткові кабінети
- 8 - технічні приміщення, комори

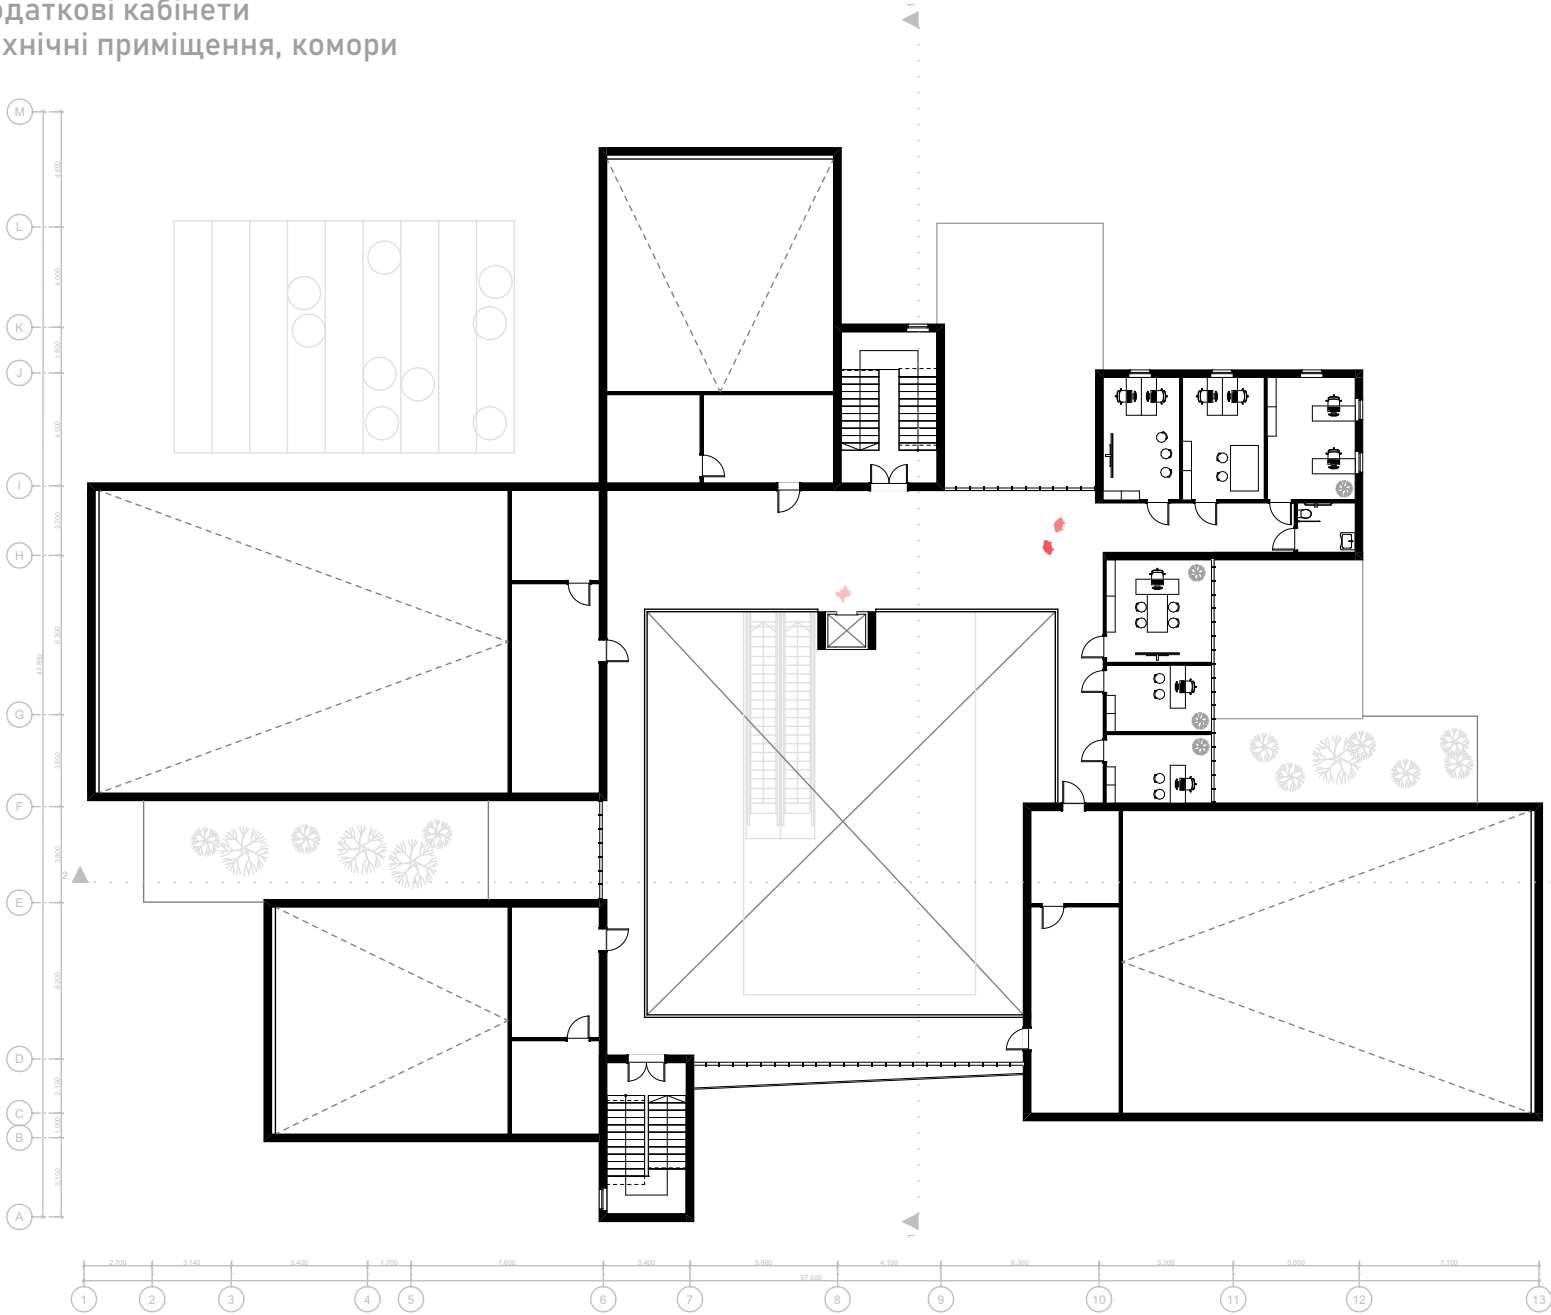

ПЛАН -1 ПОВЕРХУ

Експлікація бомбосховища:

- 1 - бомбосховище
- 2 - електрощитова
- 3 - технічні приміщення
- 4 - вентиляційні
- 5 - с/в

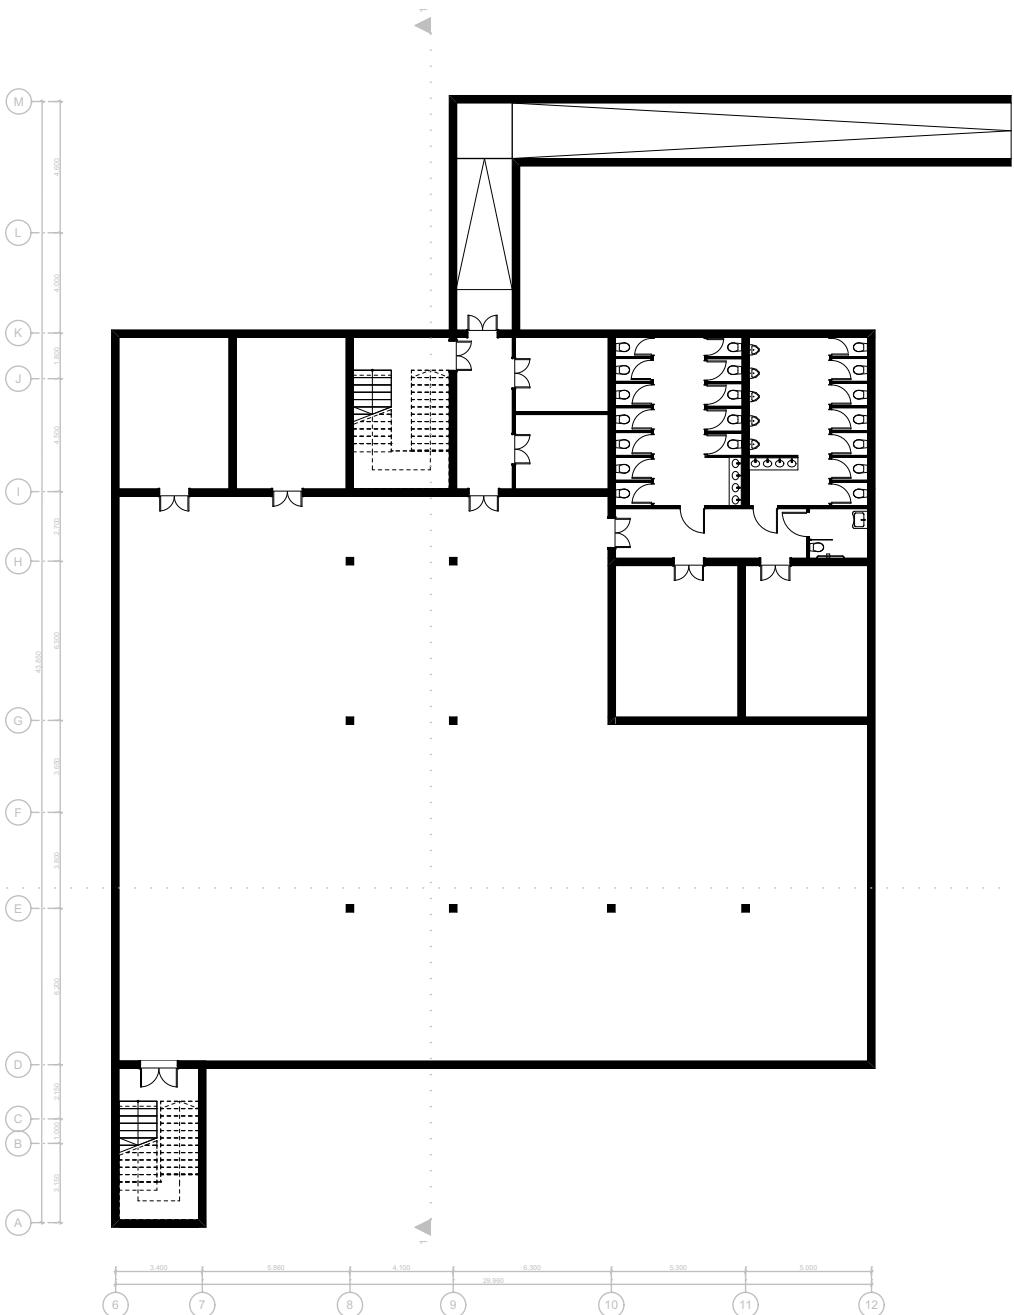


РОЗРІЗ 2-2

по кінозалу на 200 місць



РОЗРІЗ 1-1

по сходовій клітині

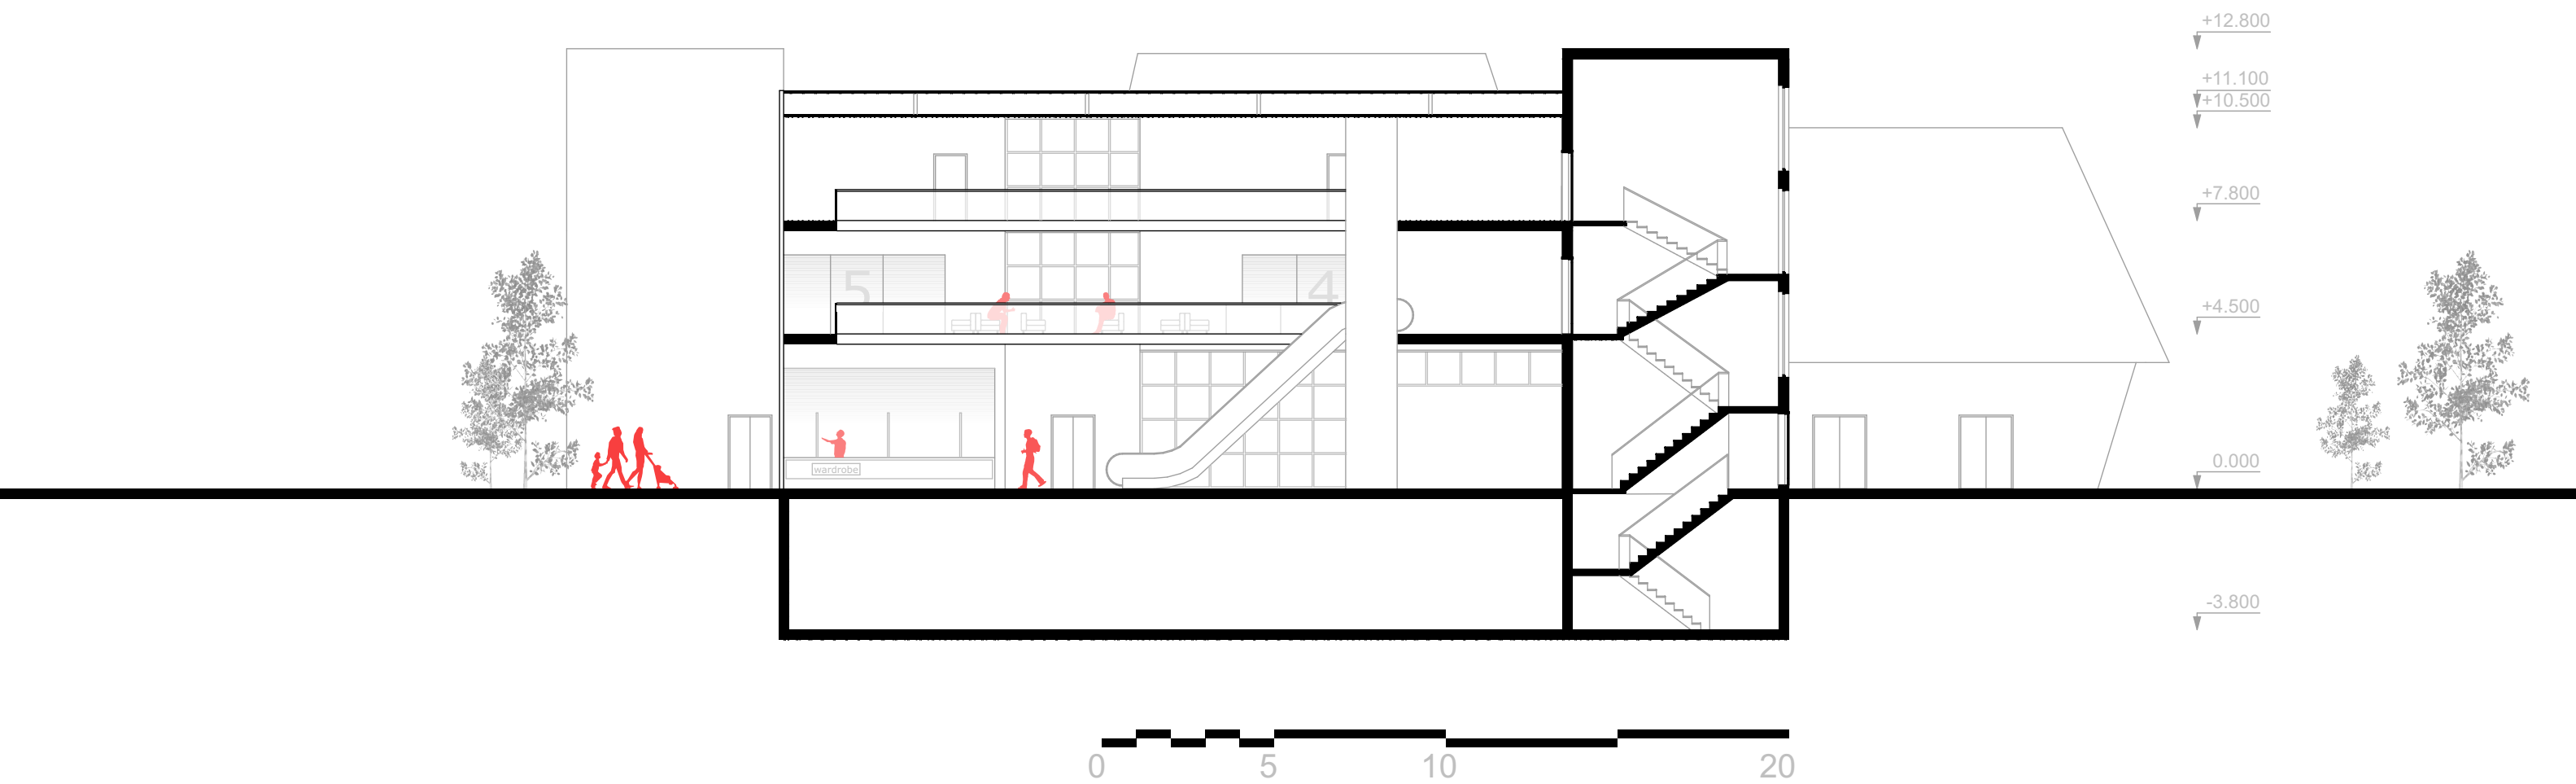


ГОЛОВНИЙ ФАСАД

центральный вхід зі сходу



БІЧНИЙ ФАСАД

південний фасад
зі сторони пішохідної зони та кінотеатру під відкритим небом

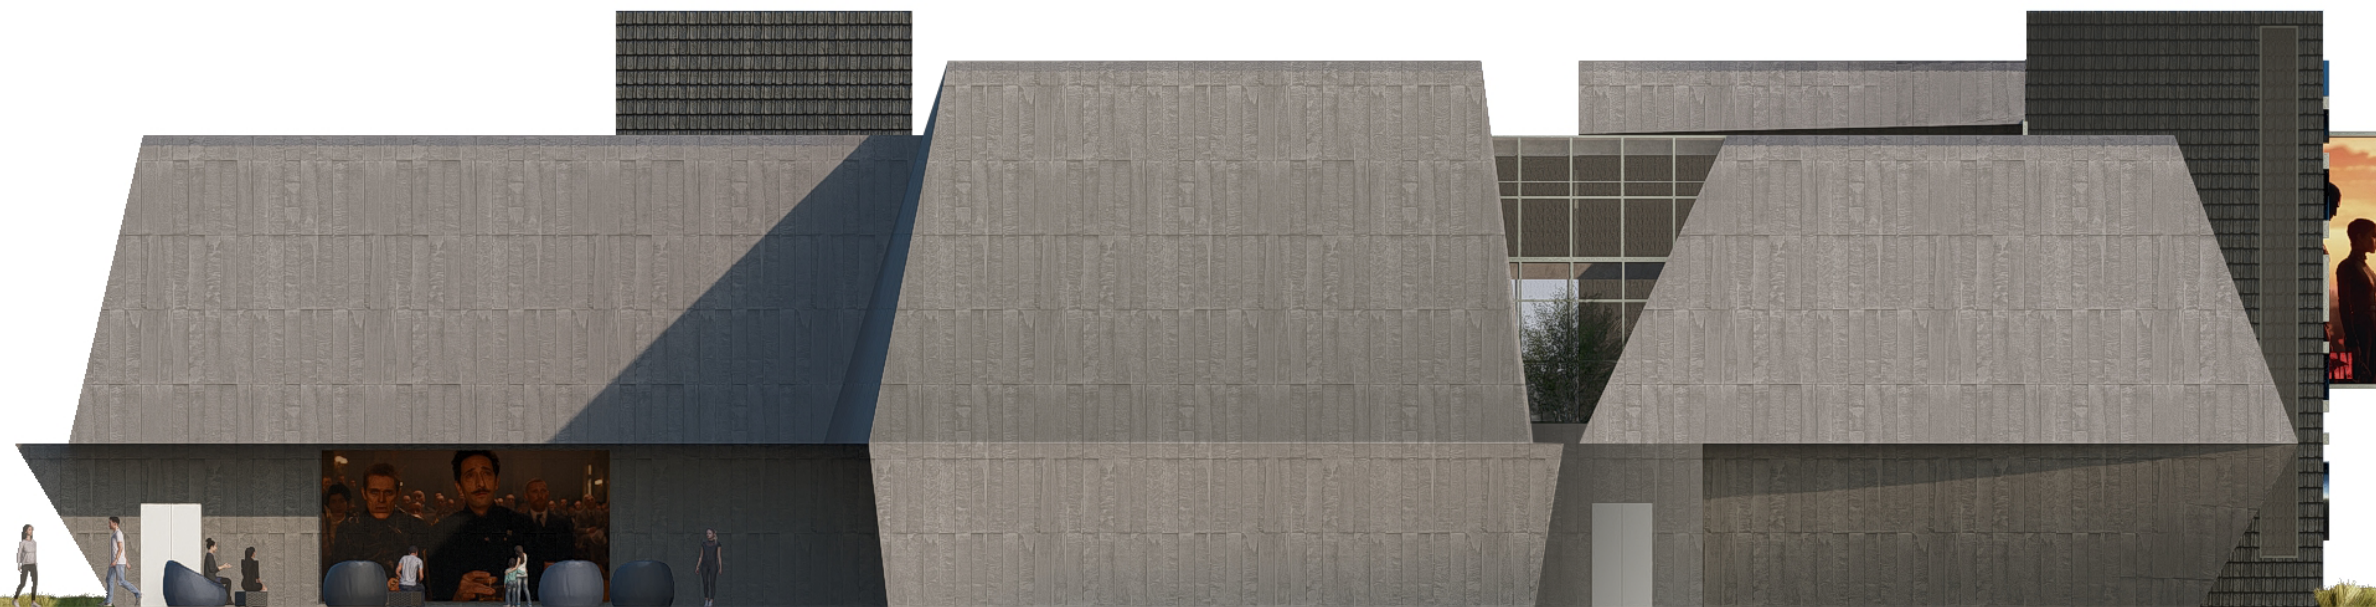



ВІЗУАЛІЗАЦІЇ



ВІЗУАЛІЗАЦІЇ



ВІЗУАЛІЗАЦІЇ



ВІЗУАЛІЗАЦІЇ



ВІЗУАЛІЗАЦІЇ



ВІЗУАЛІЗАЦІЇ ІНТЕР'ЄРІВ



ВІЗУАЛІЗАЦІЇ ІНТЕР'ЄРІВ



ВІЗУАЛІЗАЦІЇ ІНТЕР'ЄРІВ



ВІЗУАЛІЗАЦІЇ ІНТЕР'ЄРІВ