


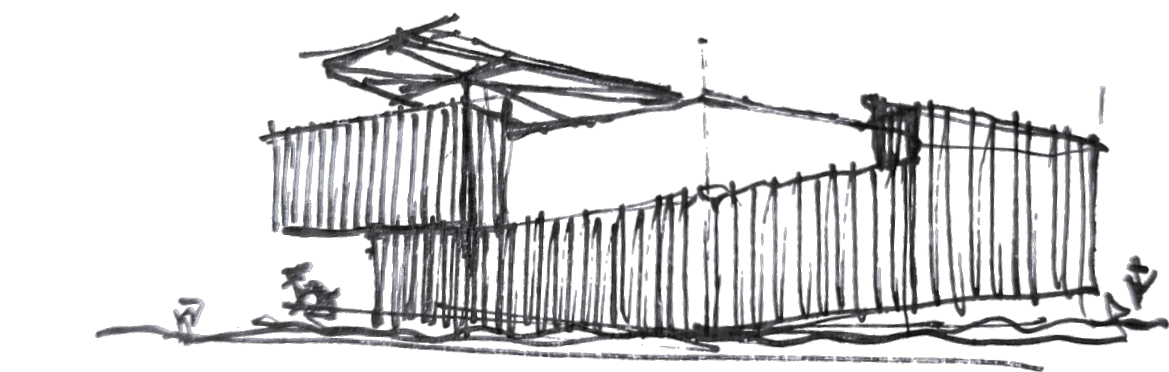
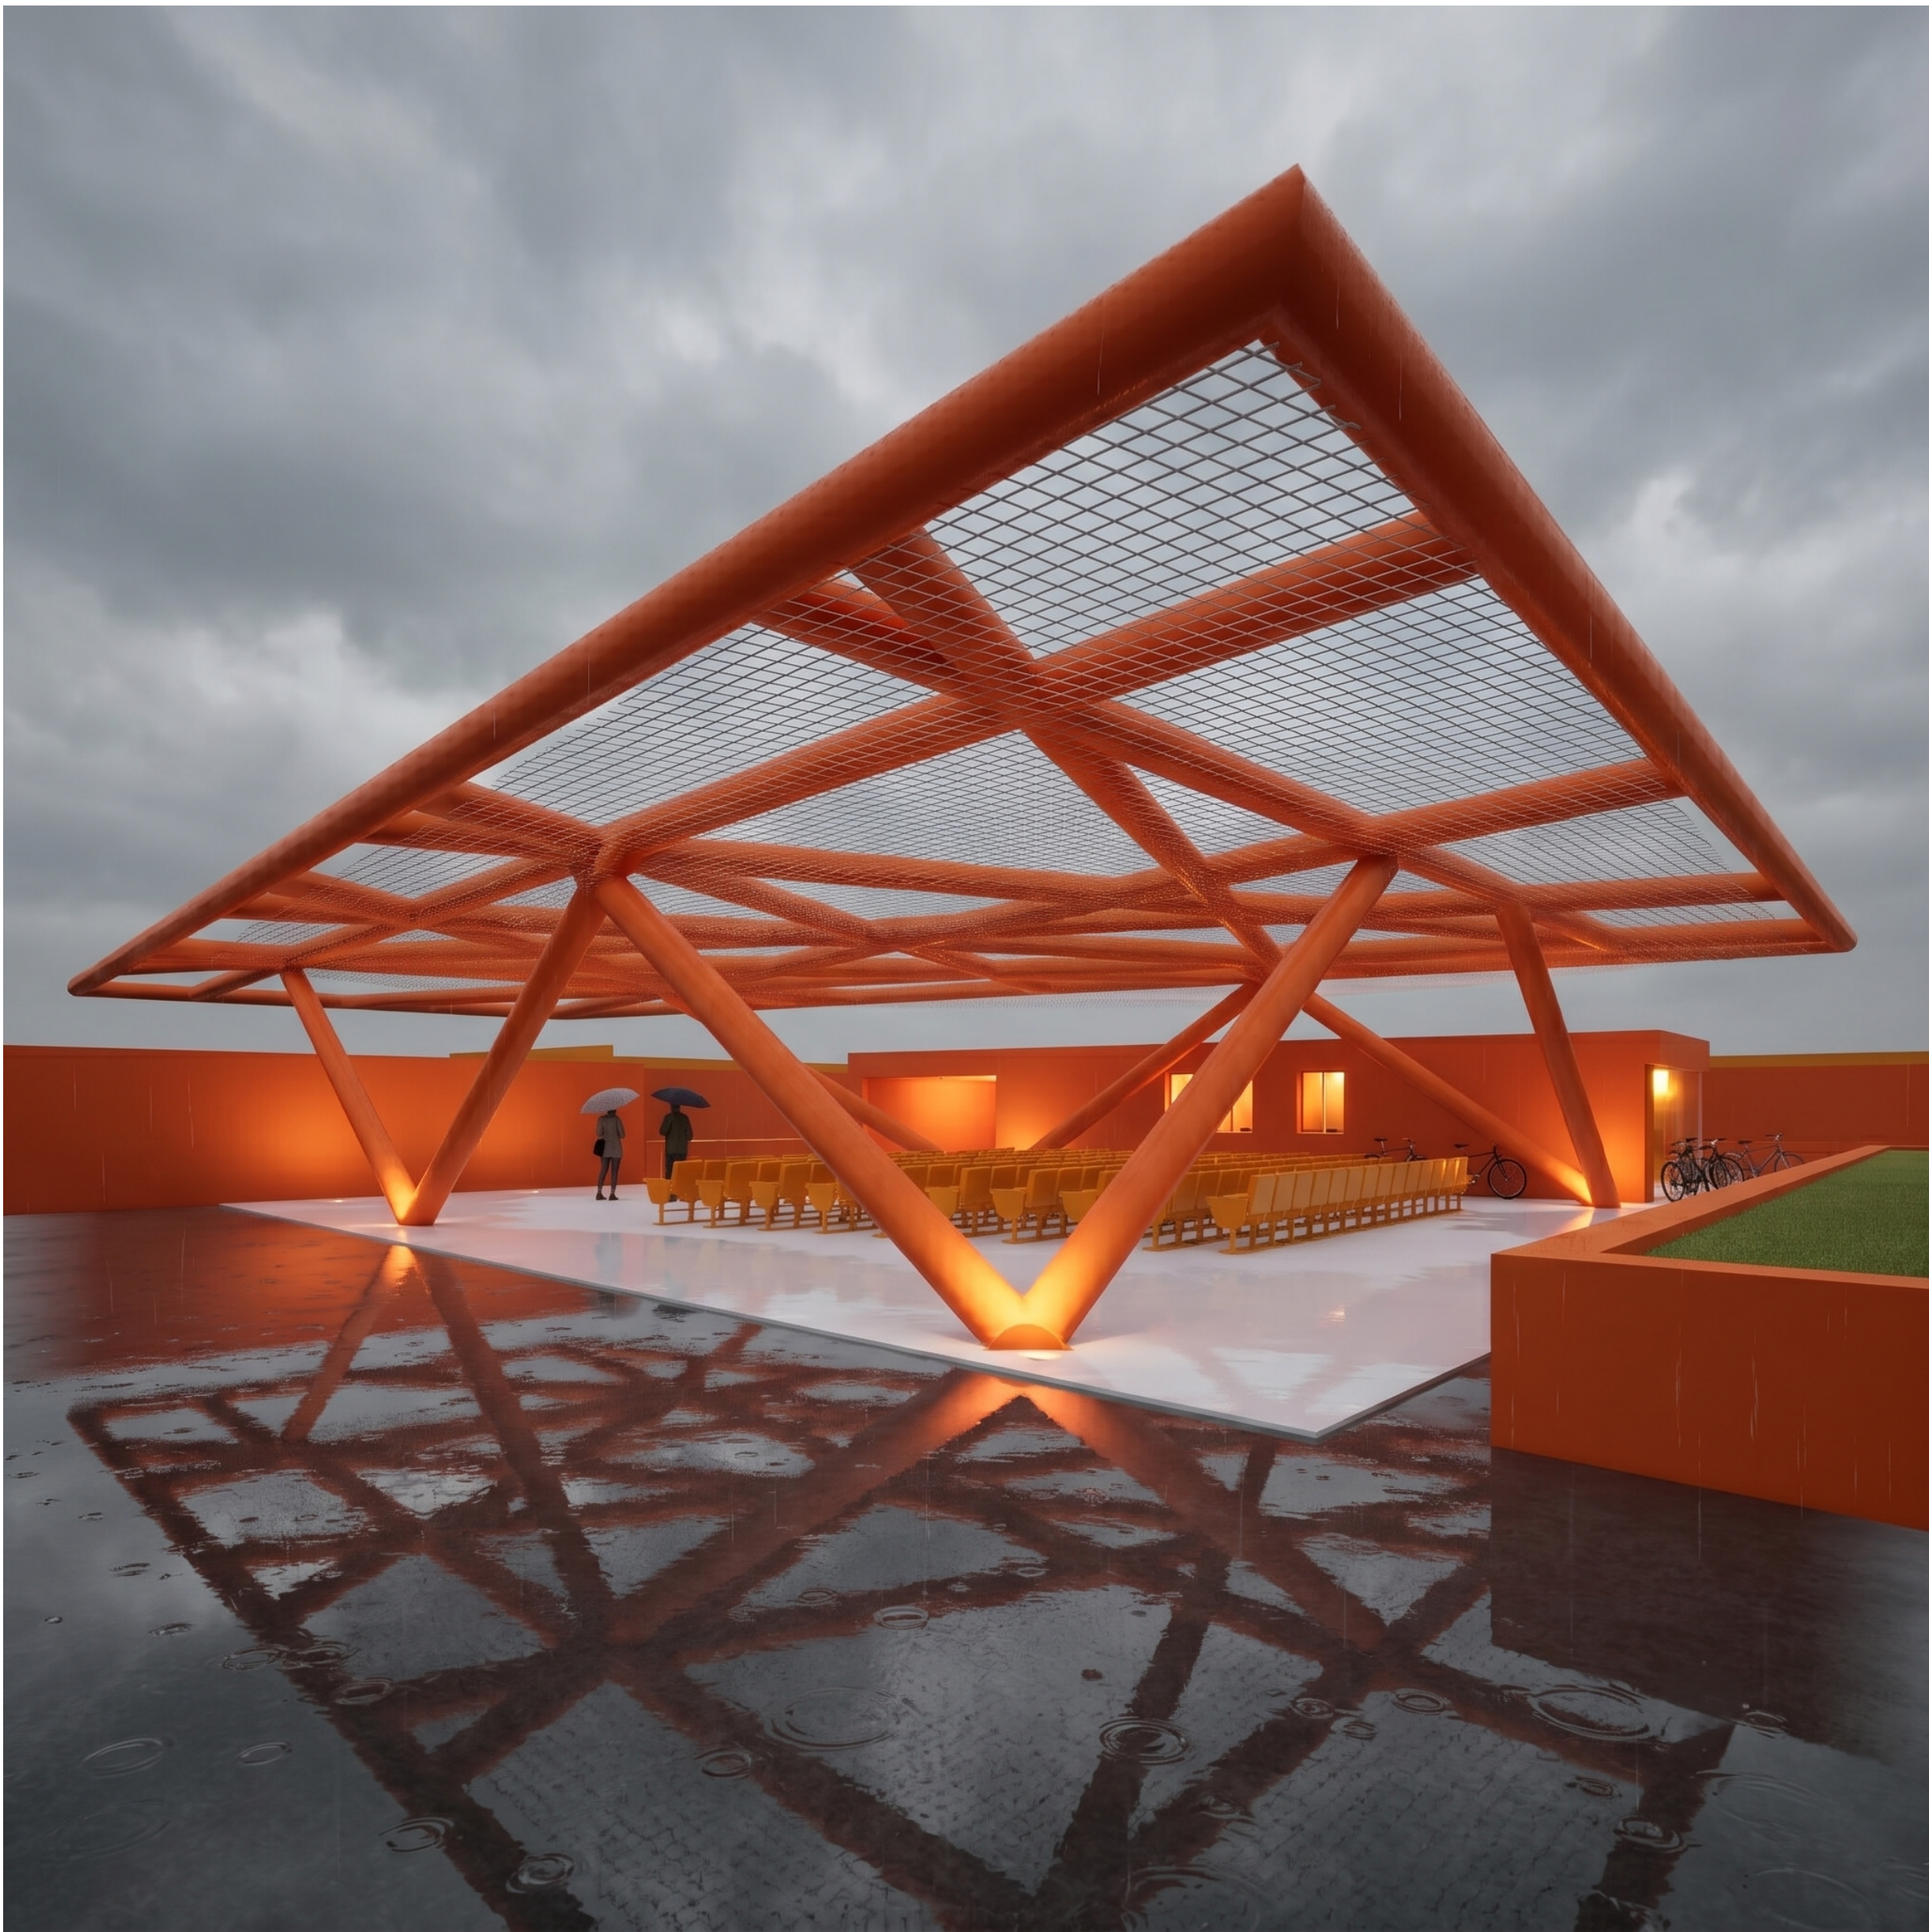
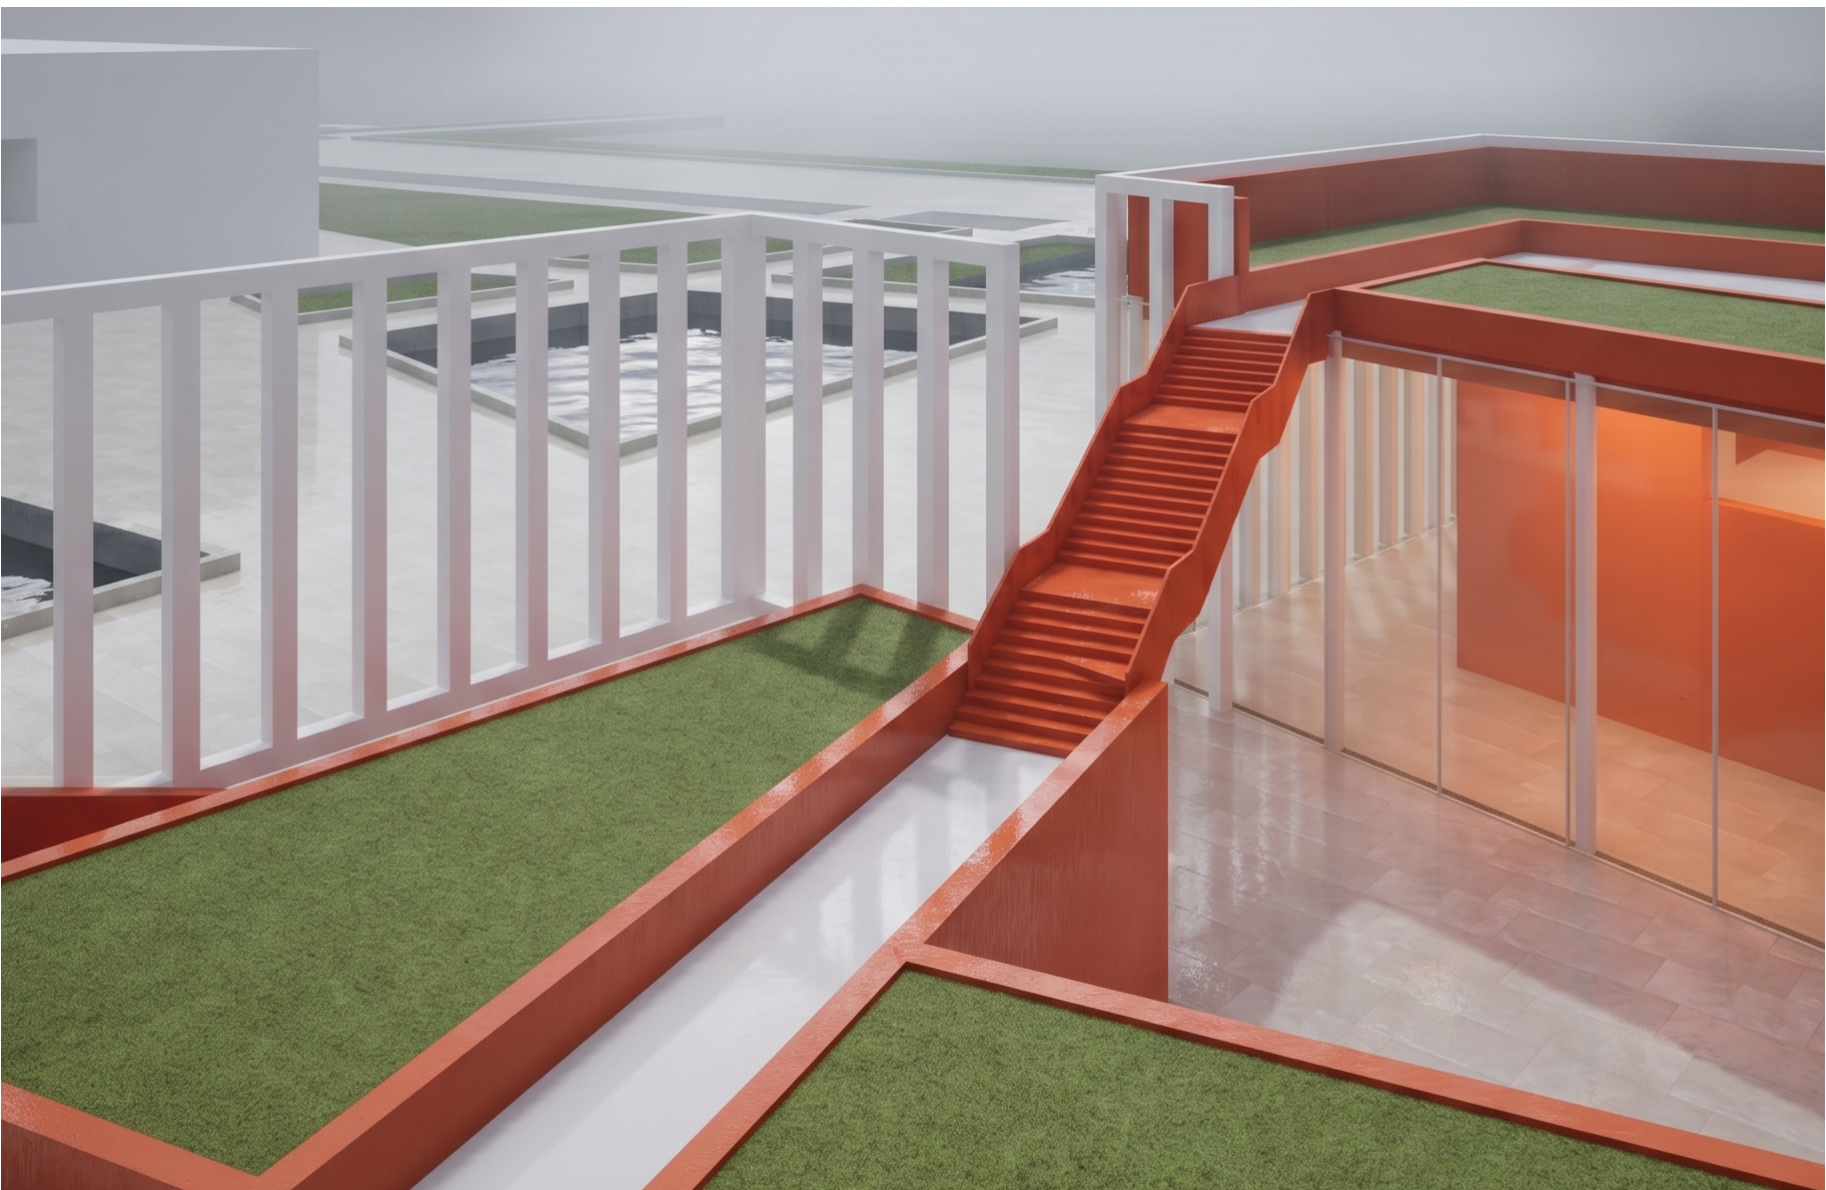
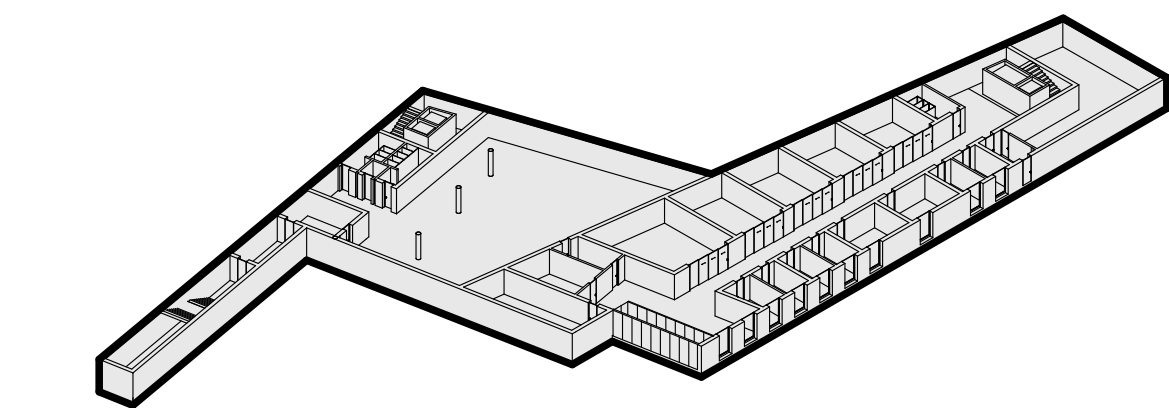
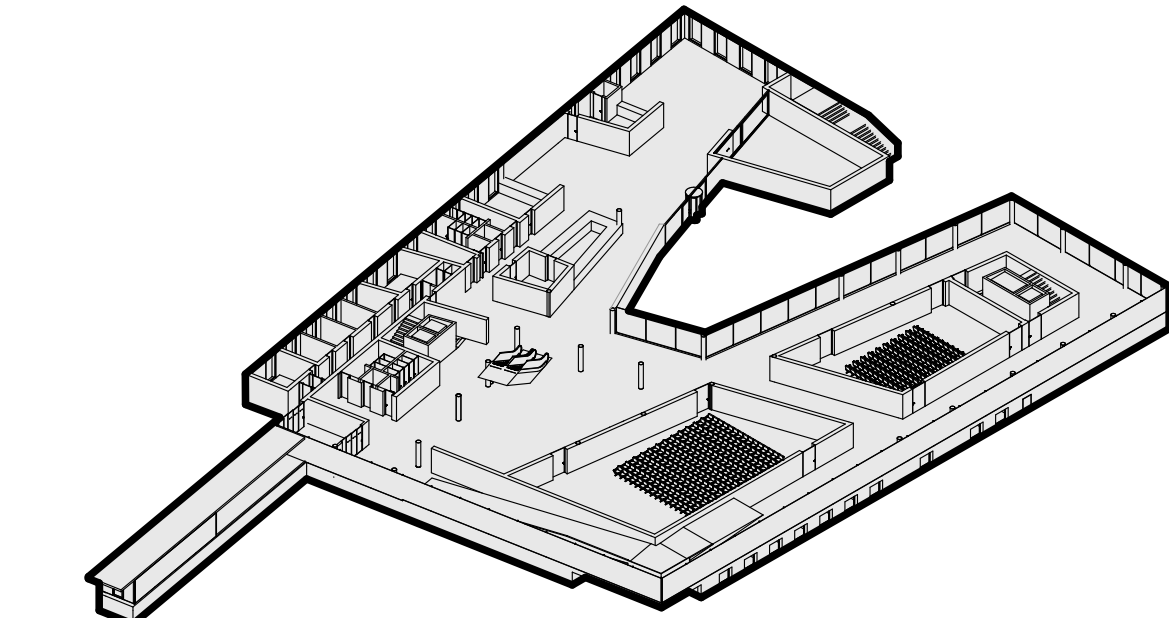


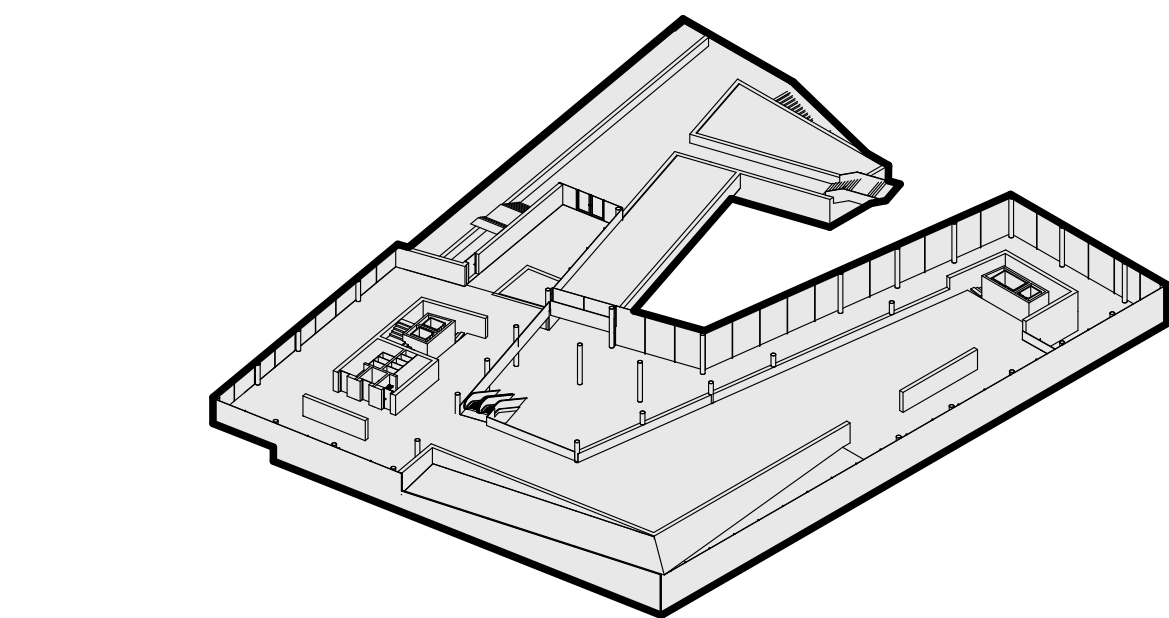

Формаутворчий начерк

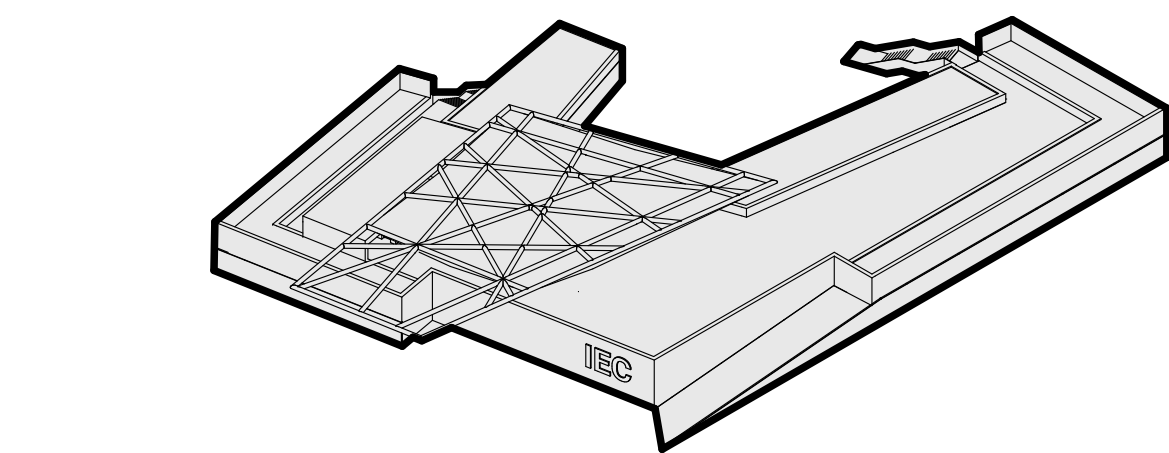

Вибух-схема

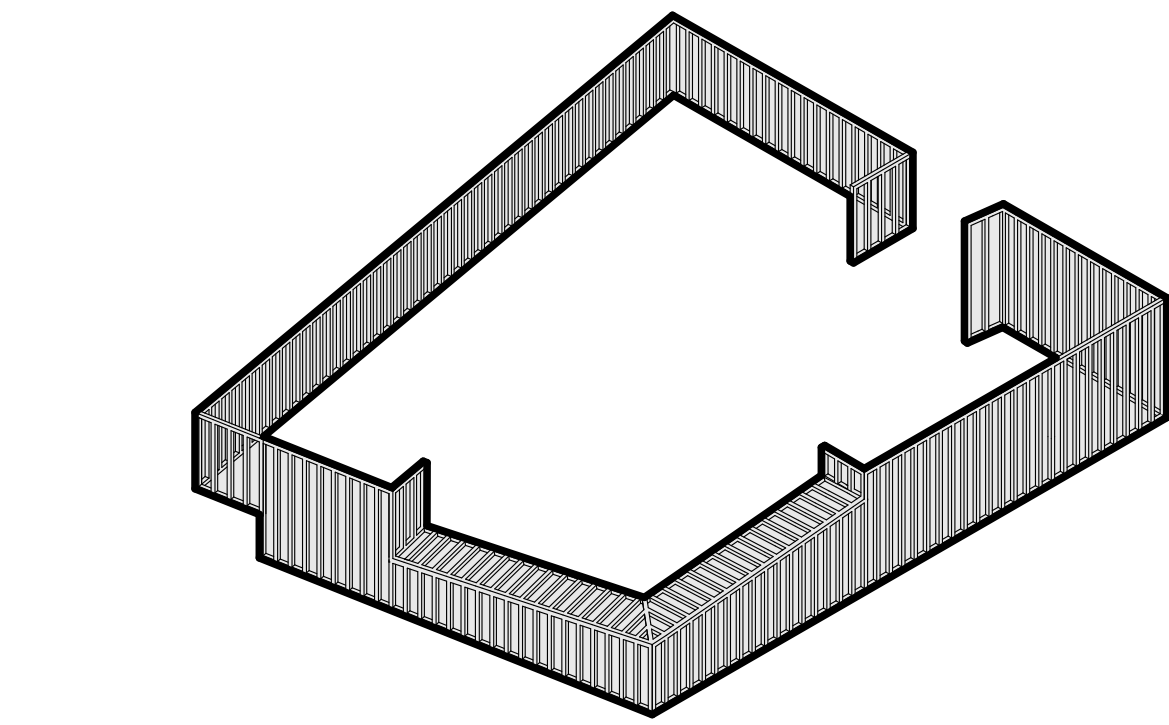

- Забудова запроєктованого кварталу
- Запроєктовані будівлі
- 1 Виставковий центр
- 2 Лицей
- 3 Спортивний комплекс
- 4 Гімназія
- 5 Дитсадок
- 6 Кампус
- 7 ТРЦ
- 8 Офіс
- 9 Річковий вокзал

Ситуаційний план кварталу ①