



ФАКУЛЬТЕТ АРХІТЕКТУРИ
Кафедра архітектурного проектування

«на правах рукопису»

Студент 4 курсу першого (бакалаврського) рівня вищої освіти Гупалов Олександр Андрійович

«ПРОЄКТ ВИСТАВКОВОГО ЦЕНТРУ В ГОЛОСІЇВСЬКОМУ РАЙОНІ МІСТА КИЄВА»


Кваліфікаційна бакалаврська робота
Спеціальності 191 – Архітектура та містобудування
ОПП «Архітектура будівель та споруд»


Розглянуто й узгоджено на засіданні
кафедри архітектурного проектування
«__» _____ 20__ р., (протокол № __)

Керівник навчально-творчої майстерні:
Давидов Анатолій Миколайович
Кандидат архітектури, доцент.
Консультант проекту:
Гершензон Михайло Шимонович
Старший викладач






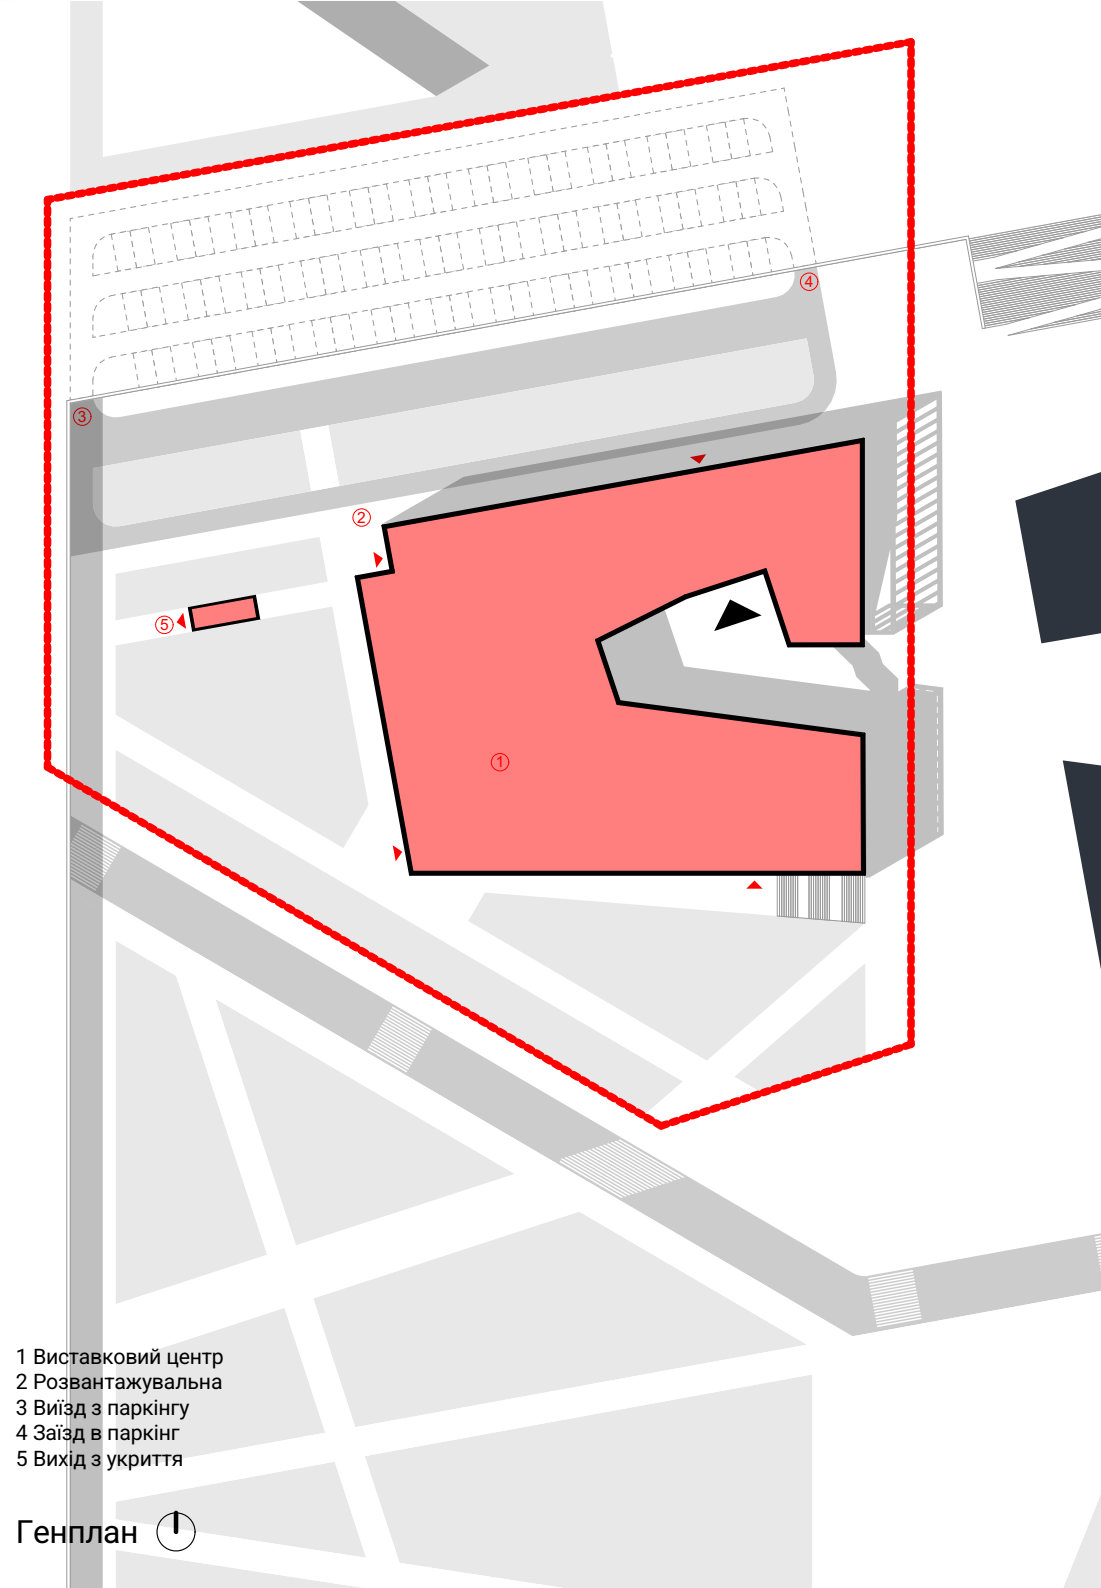


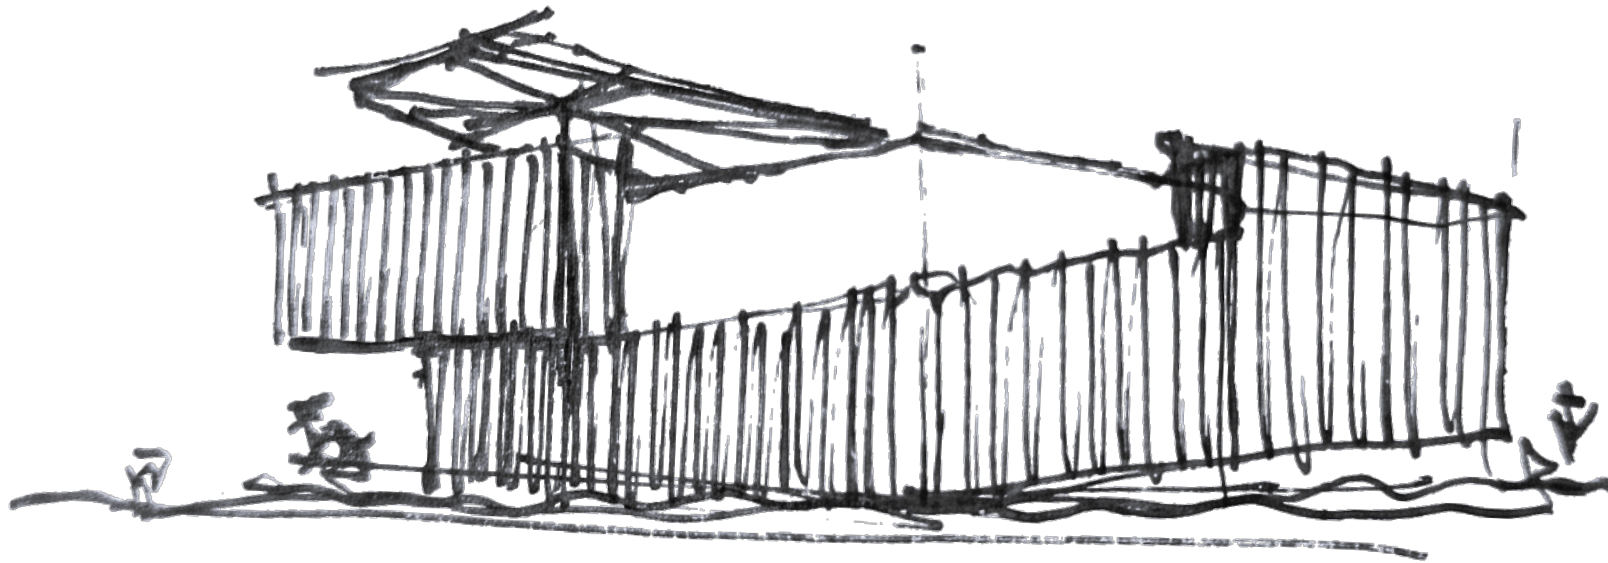


Головна концепція проєкту – відділити внутрішній простір від повсякденності зовнішнього світу. Форма будівлі має визначати окремий емоційно-захищений простір зі своєю атмосферою. Формотворчий підхід полягає в поступовому розкритті зовнішніх шарів із відповідною демонстрацією внутрішніх шарів. Направлення потоків людей по виставці всередині задає форму будівлі ззовні. Таким чином утворюється проникний дихаючий вигляд.

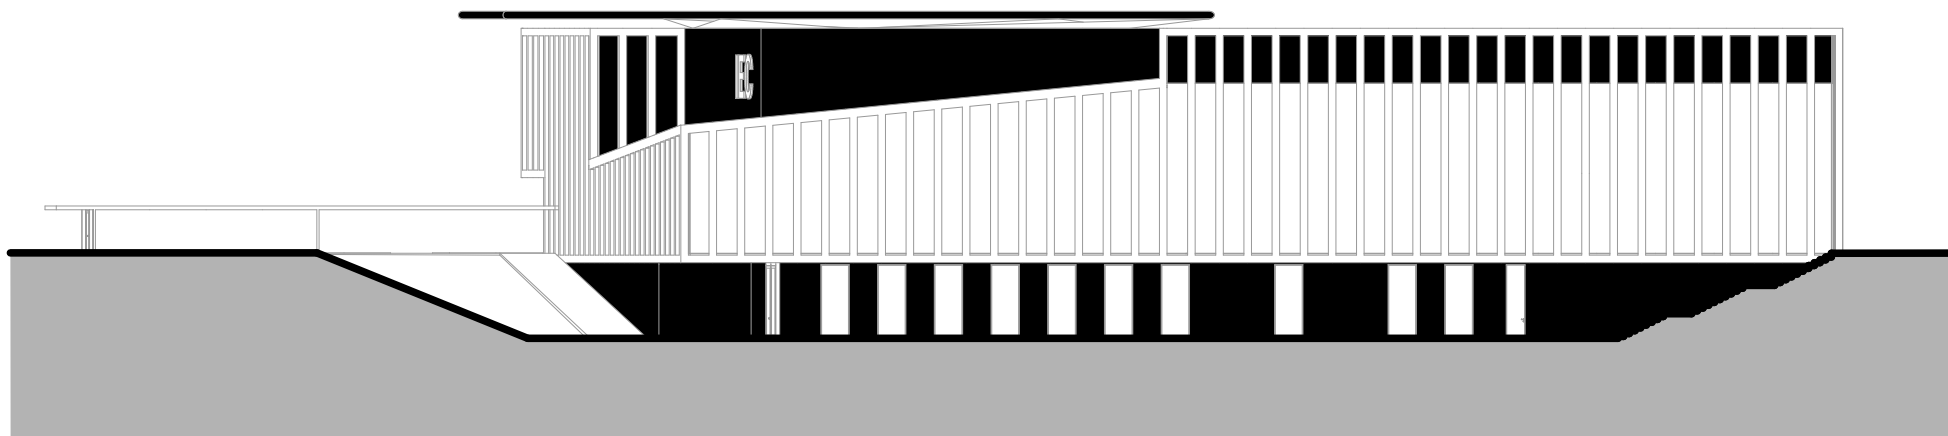


Фасад в осях А-Ю М1:400

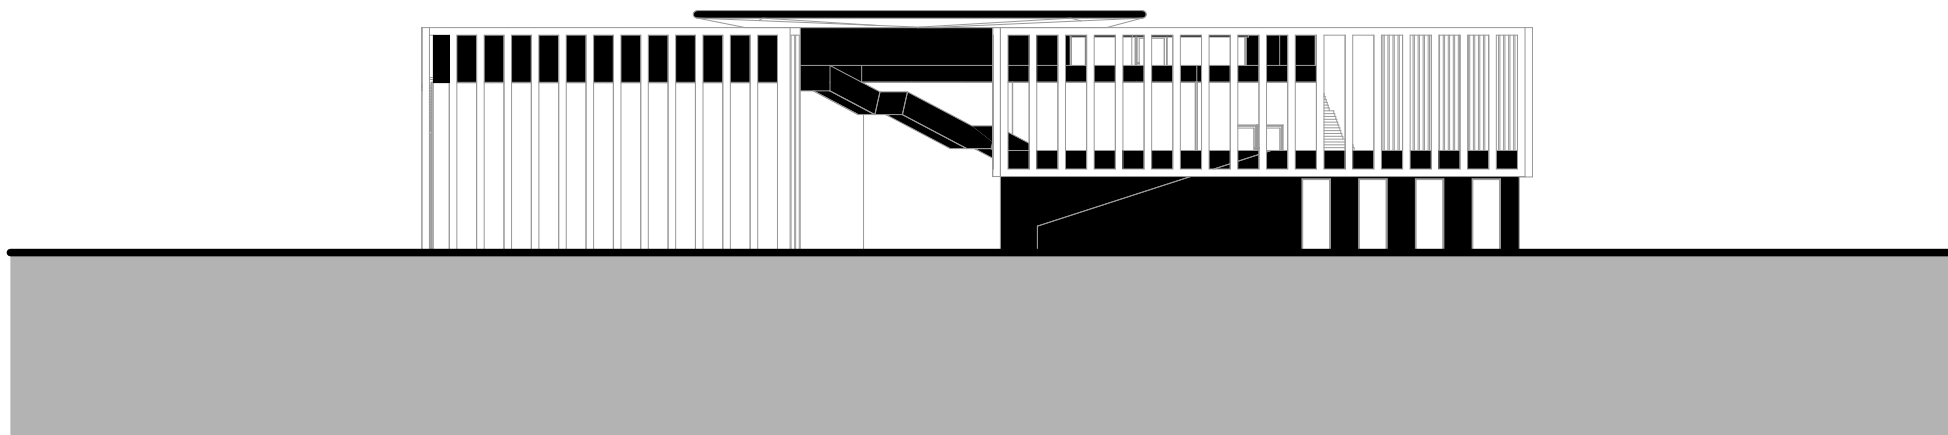

Фасад в осях 1-14 М1:400

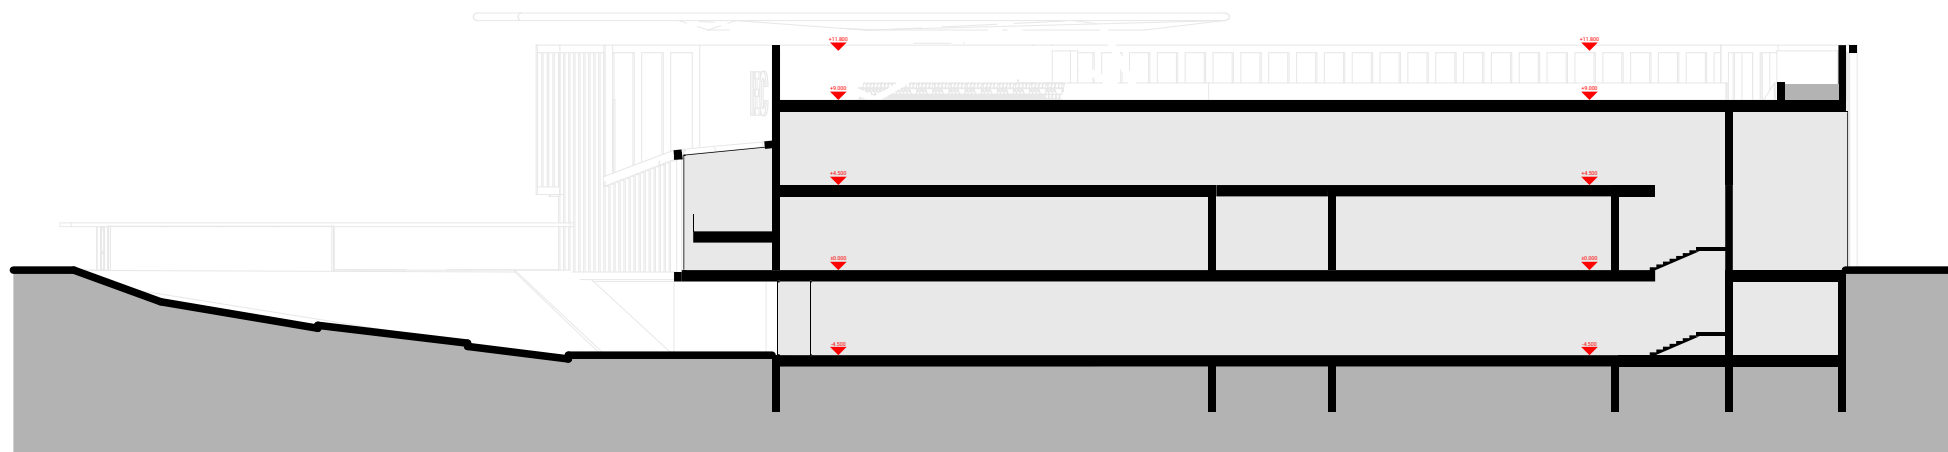

Розріз 1-1 M1:400

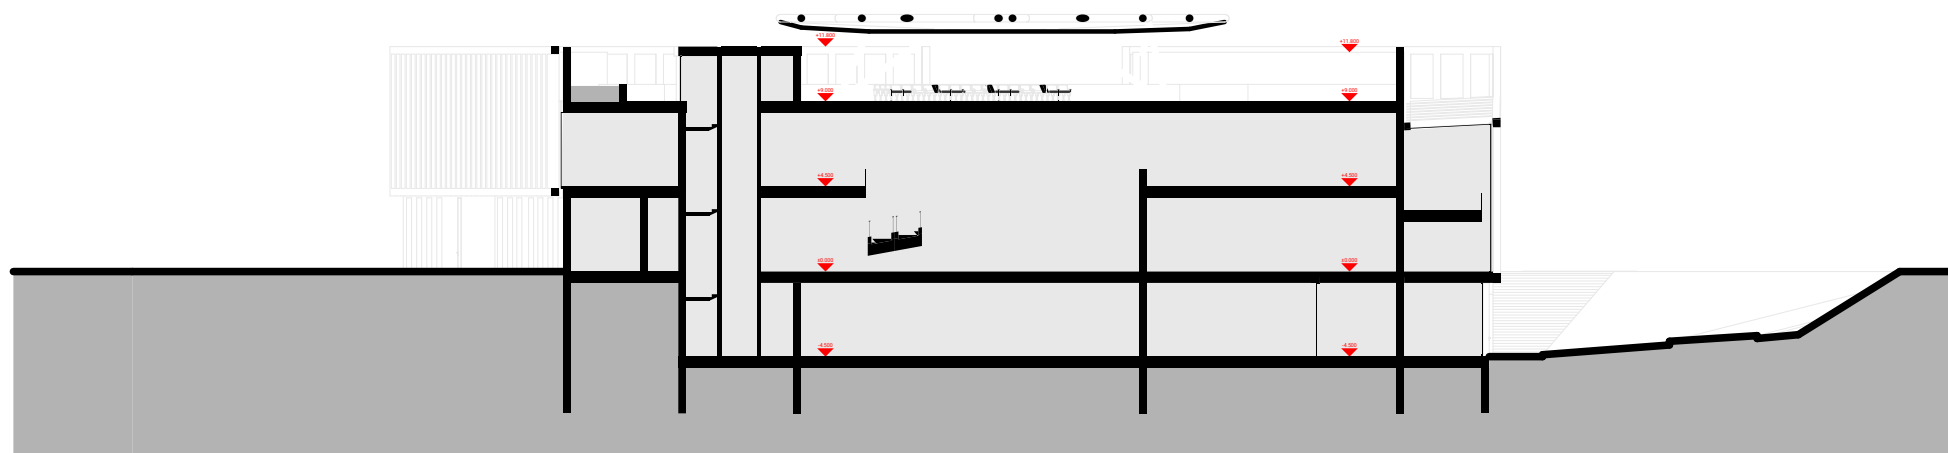



Розріз 2-2 M1:400

- 1 Виставкова зала - 1 250 м²
- 2 Конференц зал - 450 м²
- 3 Кімната екскурсоводів - 10 м²
- 4 Кімната наукових співробітників - 10 м²
- 5 Кабінет директора - 21 м²
- 6 Кабінет заступника директора - 11 м²
- 7 Кімната охорони - 13 м²
- 8 Кафе - 160 м²
- 9 Кухня кафе - 27 м²
- 10 Гардероб - 29 м²
- 11 Вестибюль з квитковою касою та зоною очікування - 248 м²
- 12 Магазин сувенірів - 100 м²
- 13 Загрузочна в виставочну залу - 26 м²
- 14 Підсобне приміщення та северна - 17 м²
- 15 Гардероб для співробітників виставкового музею - 15 м²
- 16 Арт об'єкт

Корисна площа поверху - 2 387 м²

План на відмітці 0.000

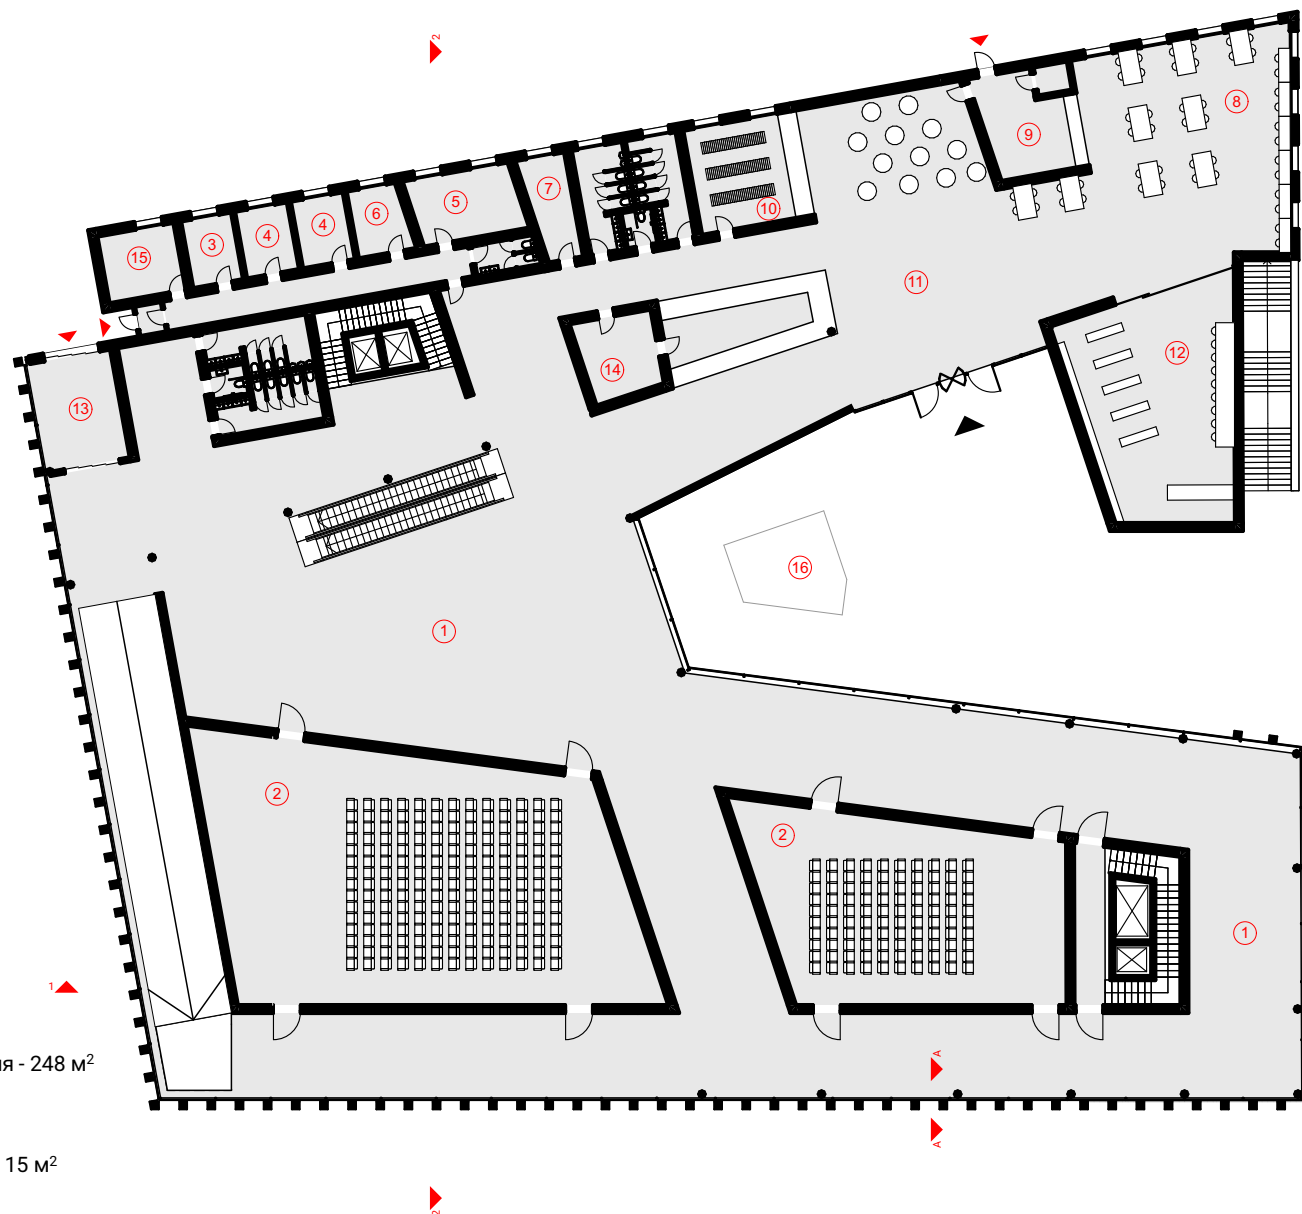

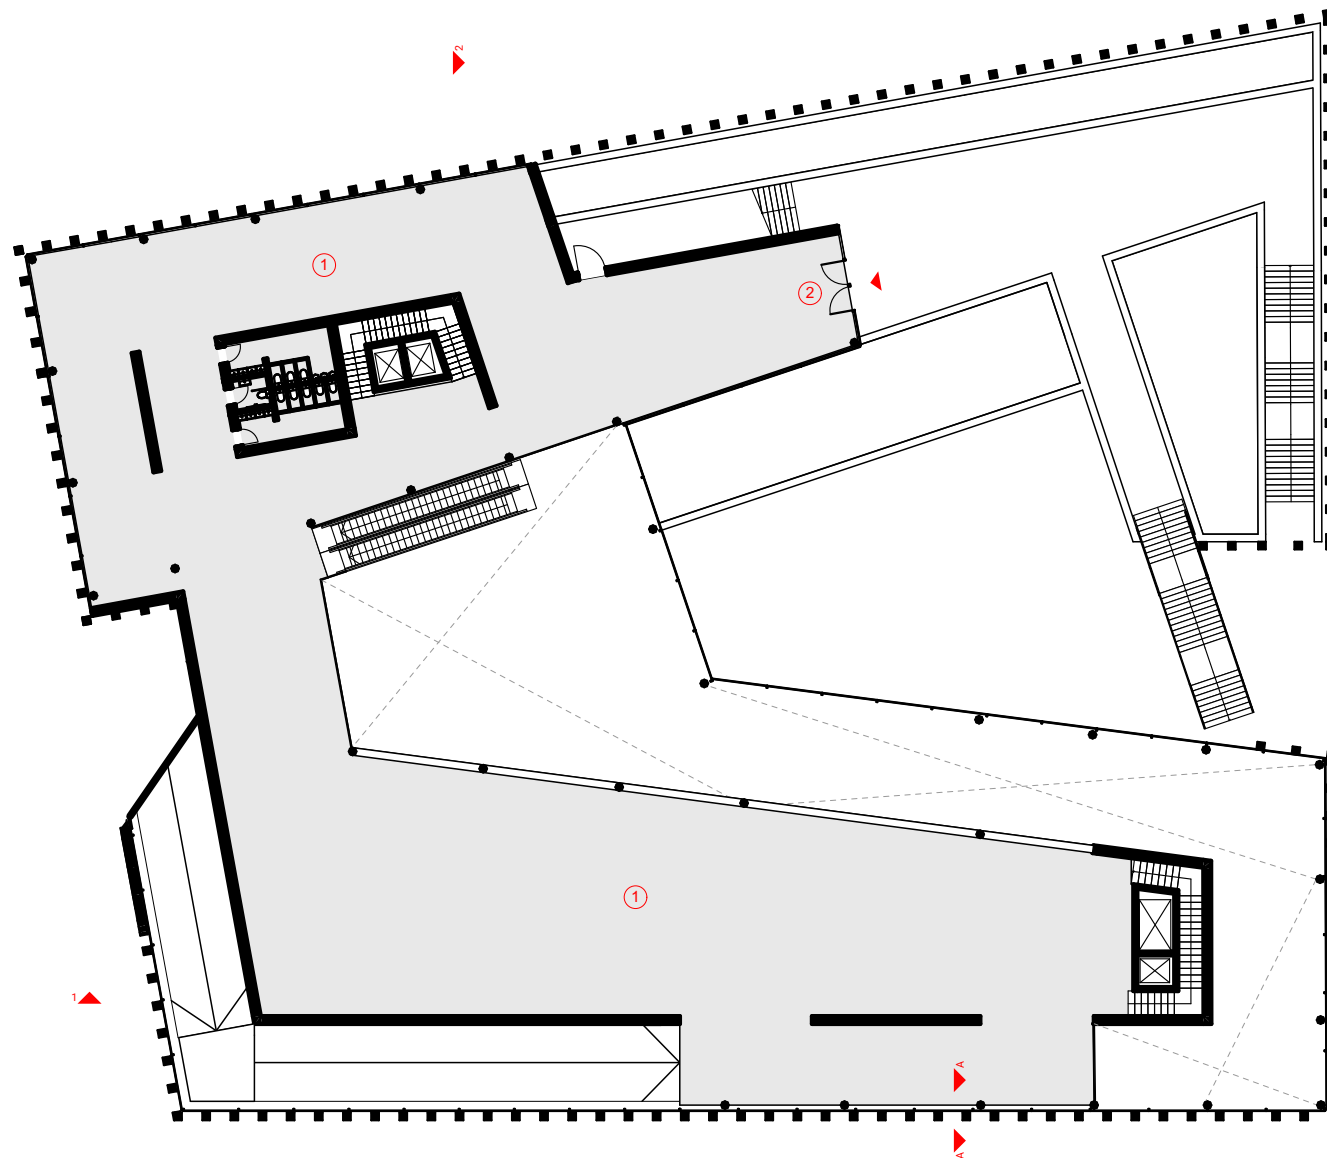


1 Виставковий зал - 1 280 м²
2 Вихід на експloatовану покрівлю

Корисна площа поверху - 1 280 м²

План на відмітці +4.500



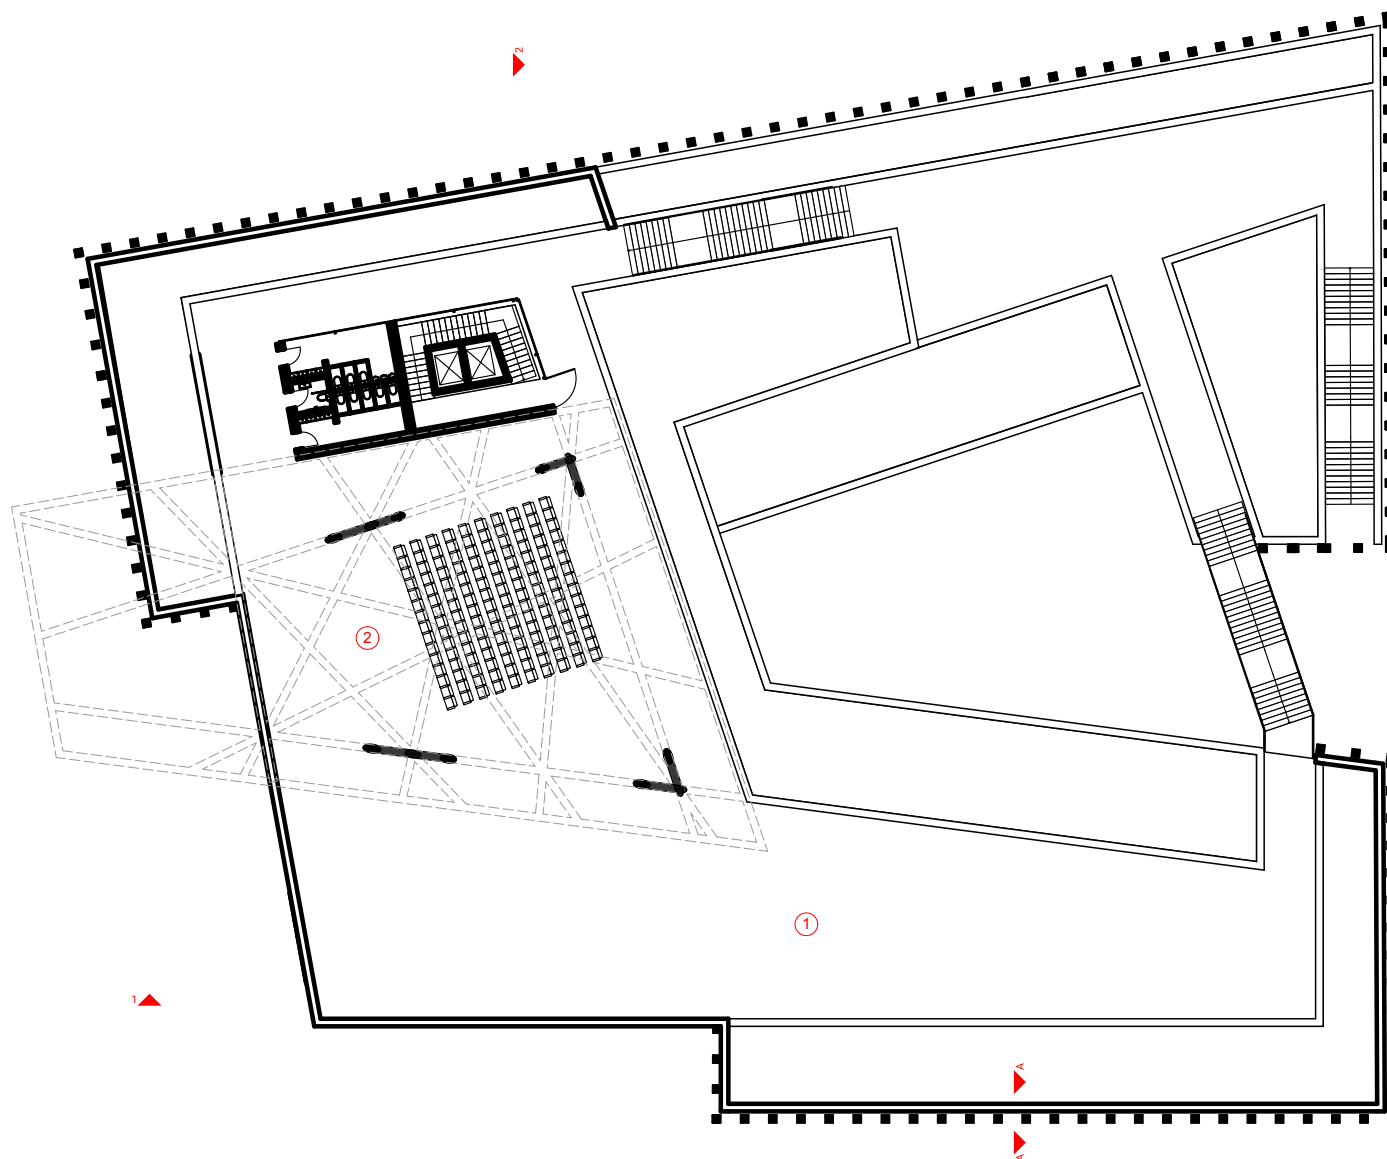

- 1 Виставкова зона
- 2 Конференц зона


План покрівлі на відмітці +9.000




- 1 Укриття - 440 м²
- 2 Венткамери - 140 м²
- 3 Камери кондиціювання - 14 м²
- 4 Тепловий пункт - 11 м²
- 5 Пожежний пункт - 11 м²
- 6 Електрощитова - 12 м²
- 7 Трансформаторна підстанція - 11 м²
- 8 Фотолабараторія - 11 м²
- 9 Гардероб для співробітників виставкового музею - 80 м²
- 10 Столярна майстерня та електро майстерня - 23 м²
- 11 Лабораторія - 11 м²
- 12 Сховище фондів - 220 м²
- 13 Приймання, оброблення, консервація експонатів - 44 м²
- 14 Реставраційна майстерня - 23 м²
- 15 Кімната підготовки експозиції - 11 м²


Корисна площа поверху - 1 062 м²

План на відмітці -4.500 

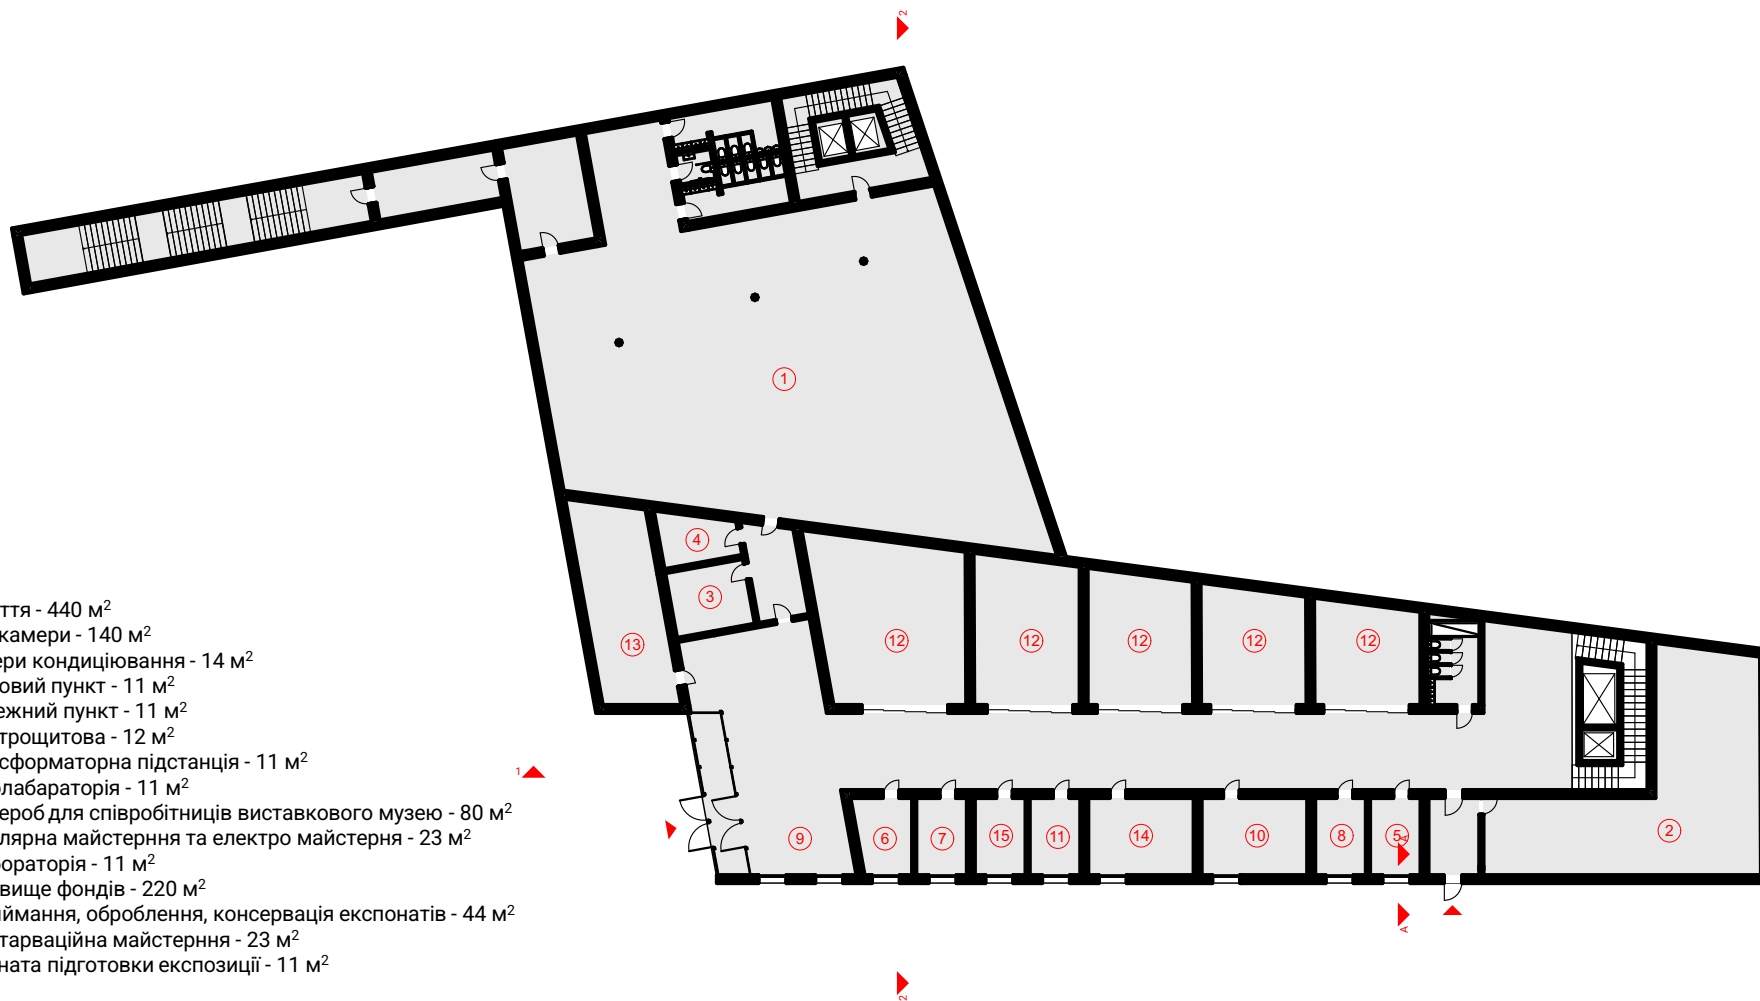

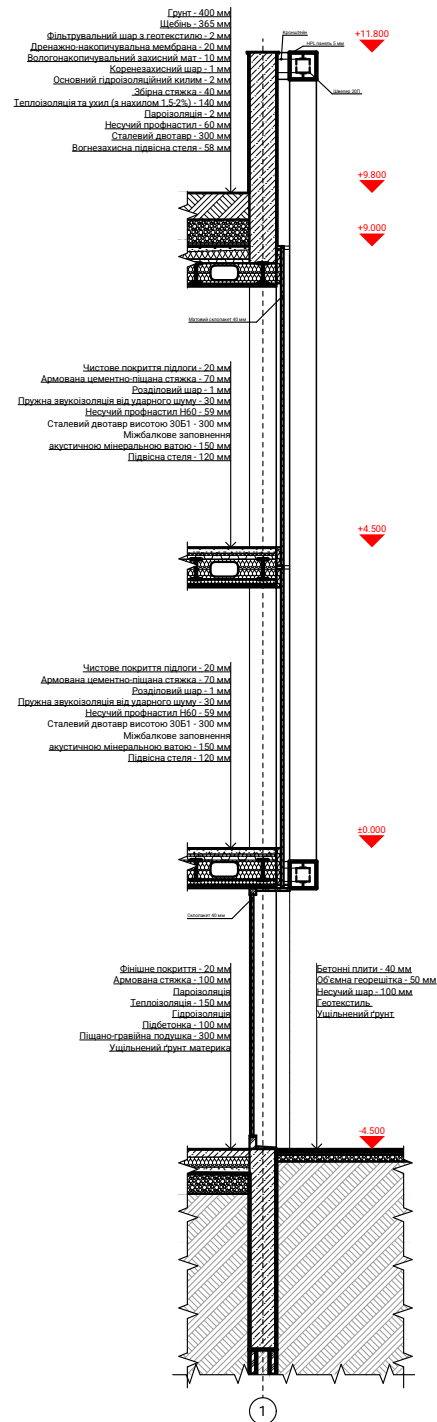

Розріз по стіні А-А

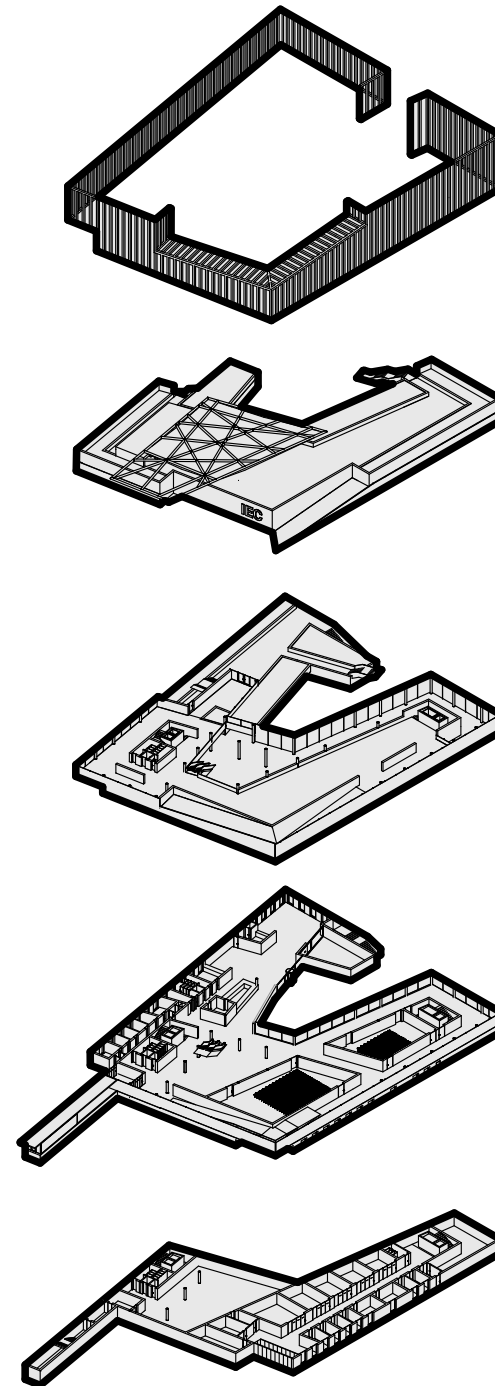

Вибух-схема



