

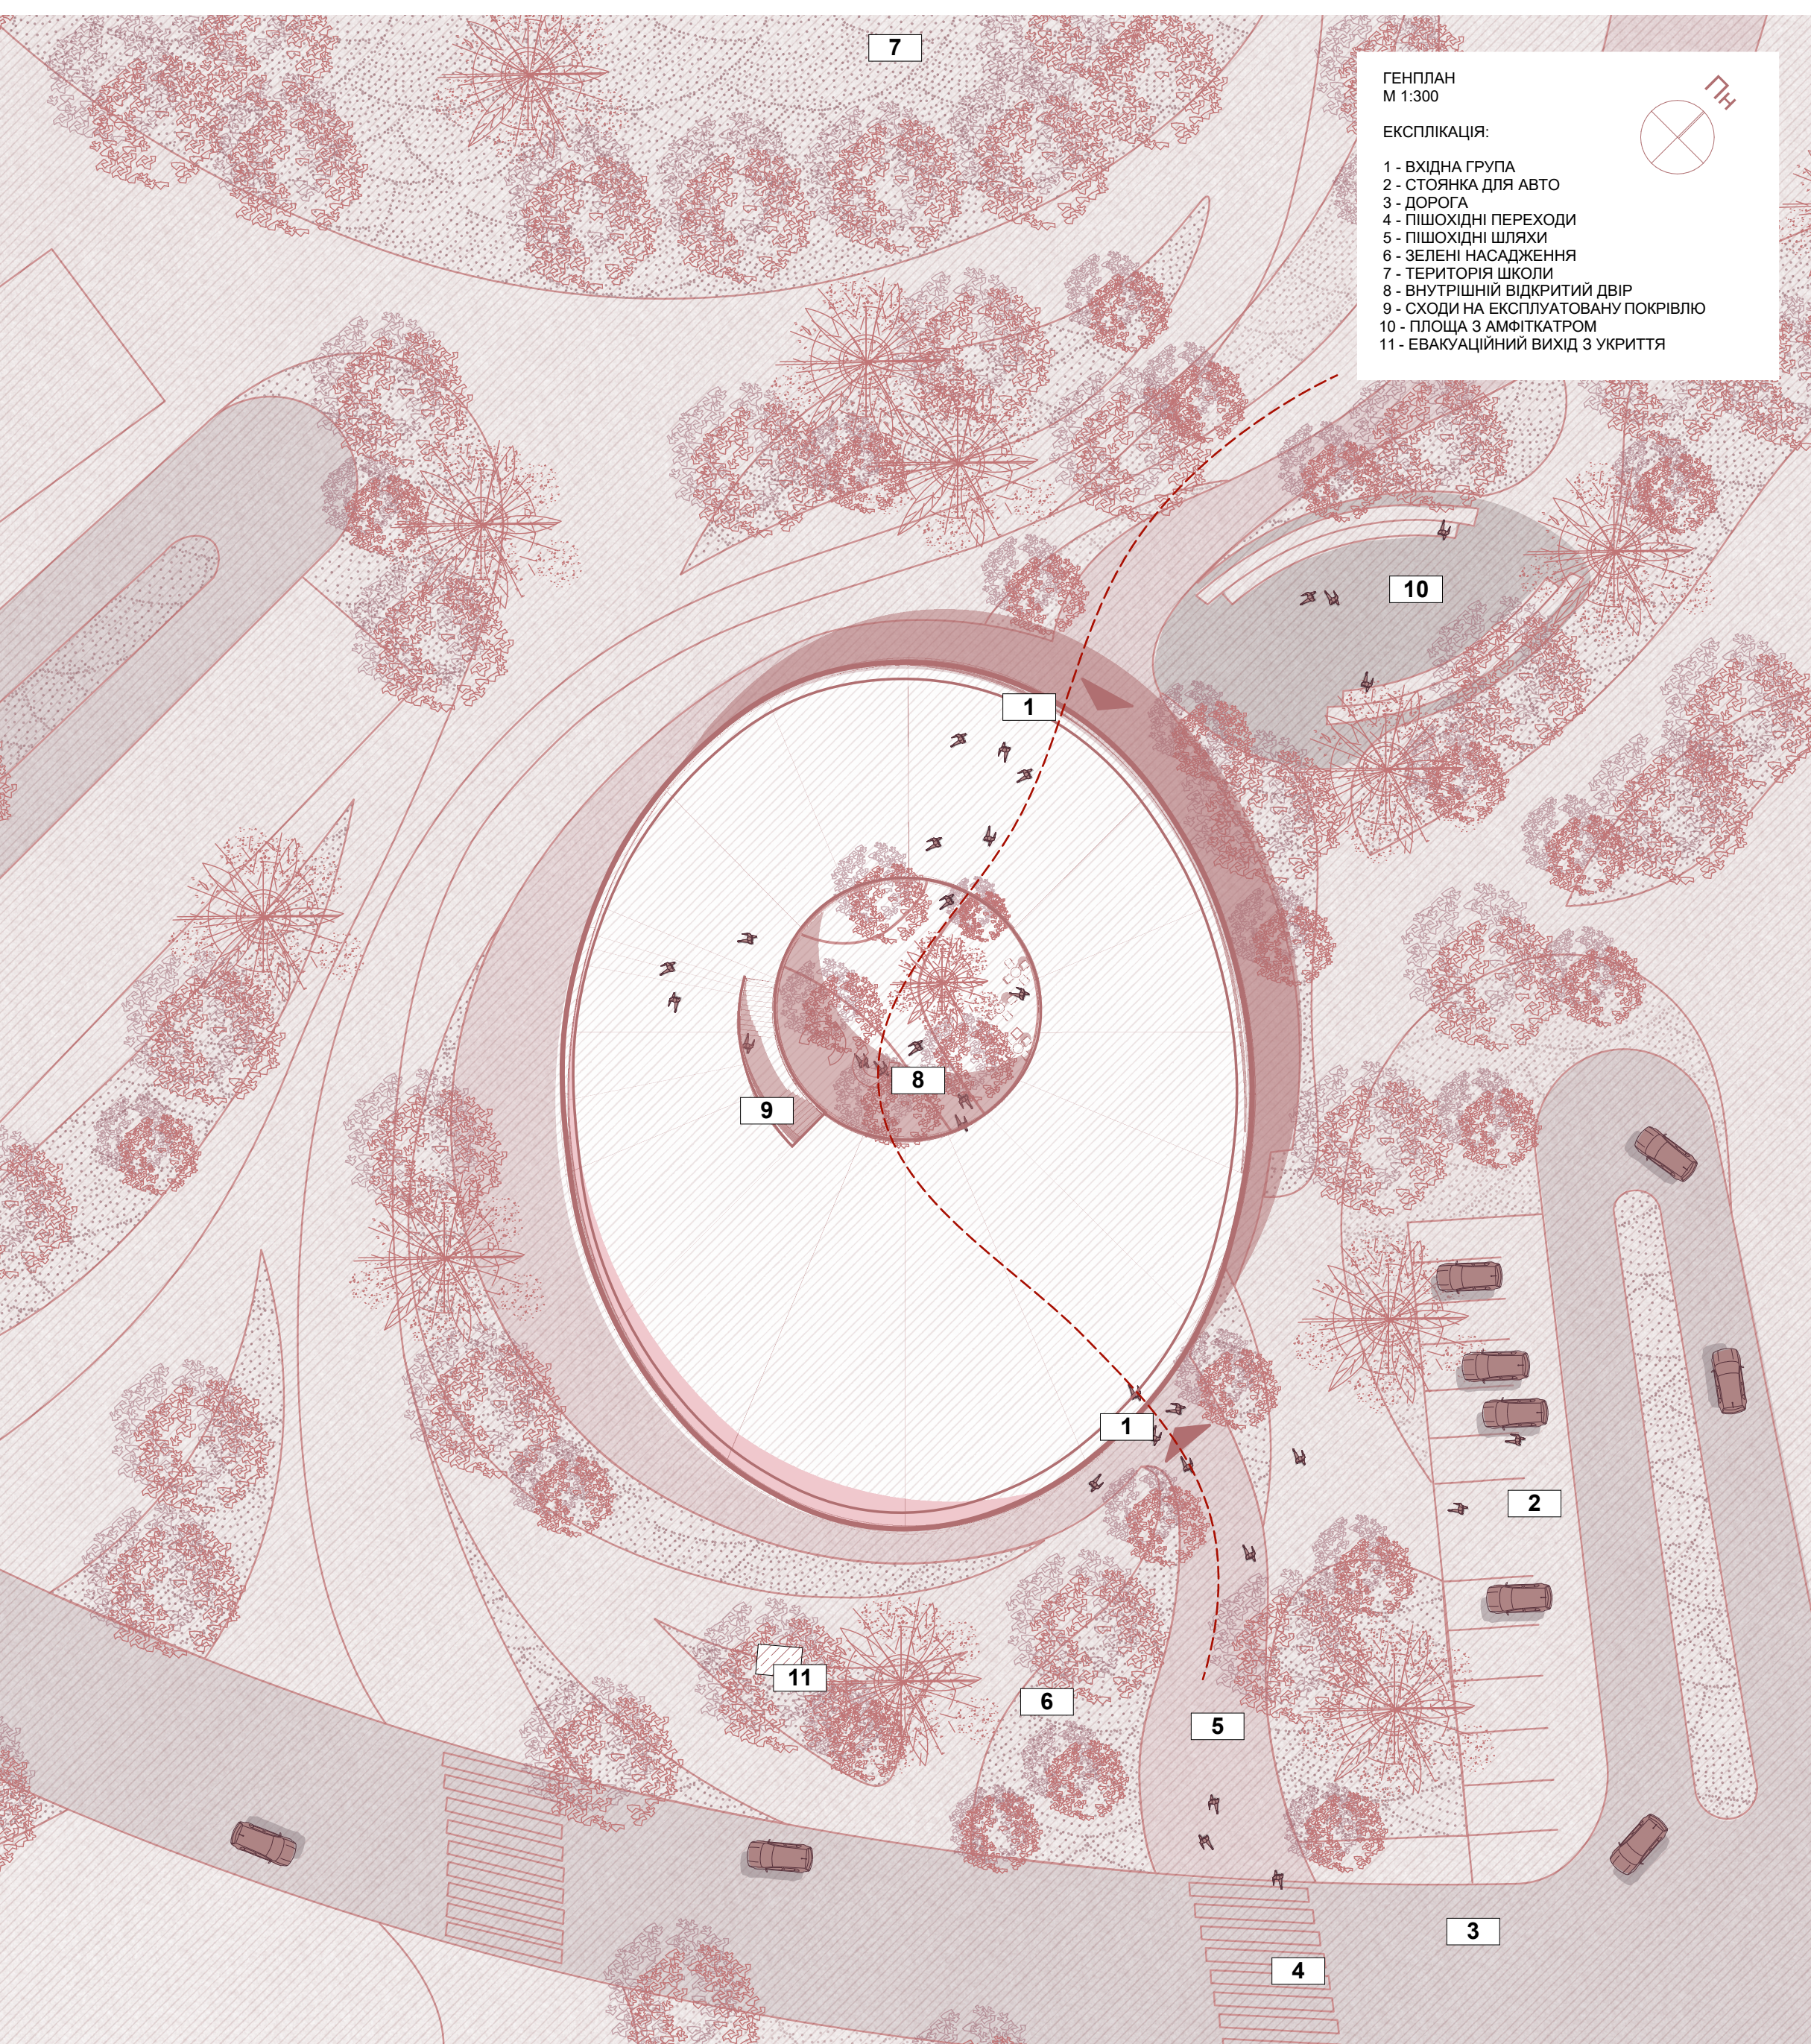
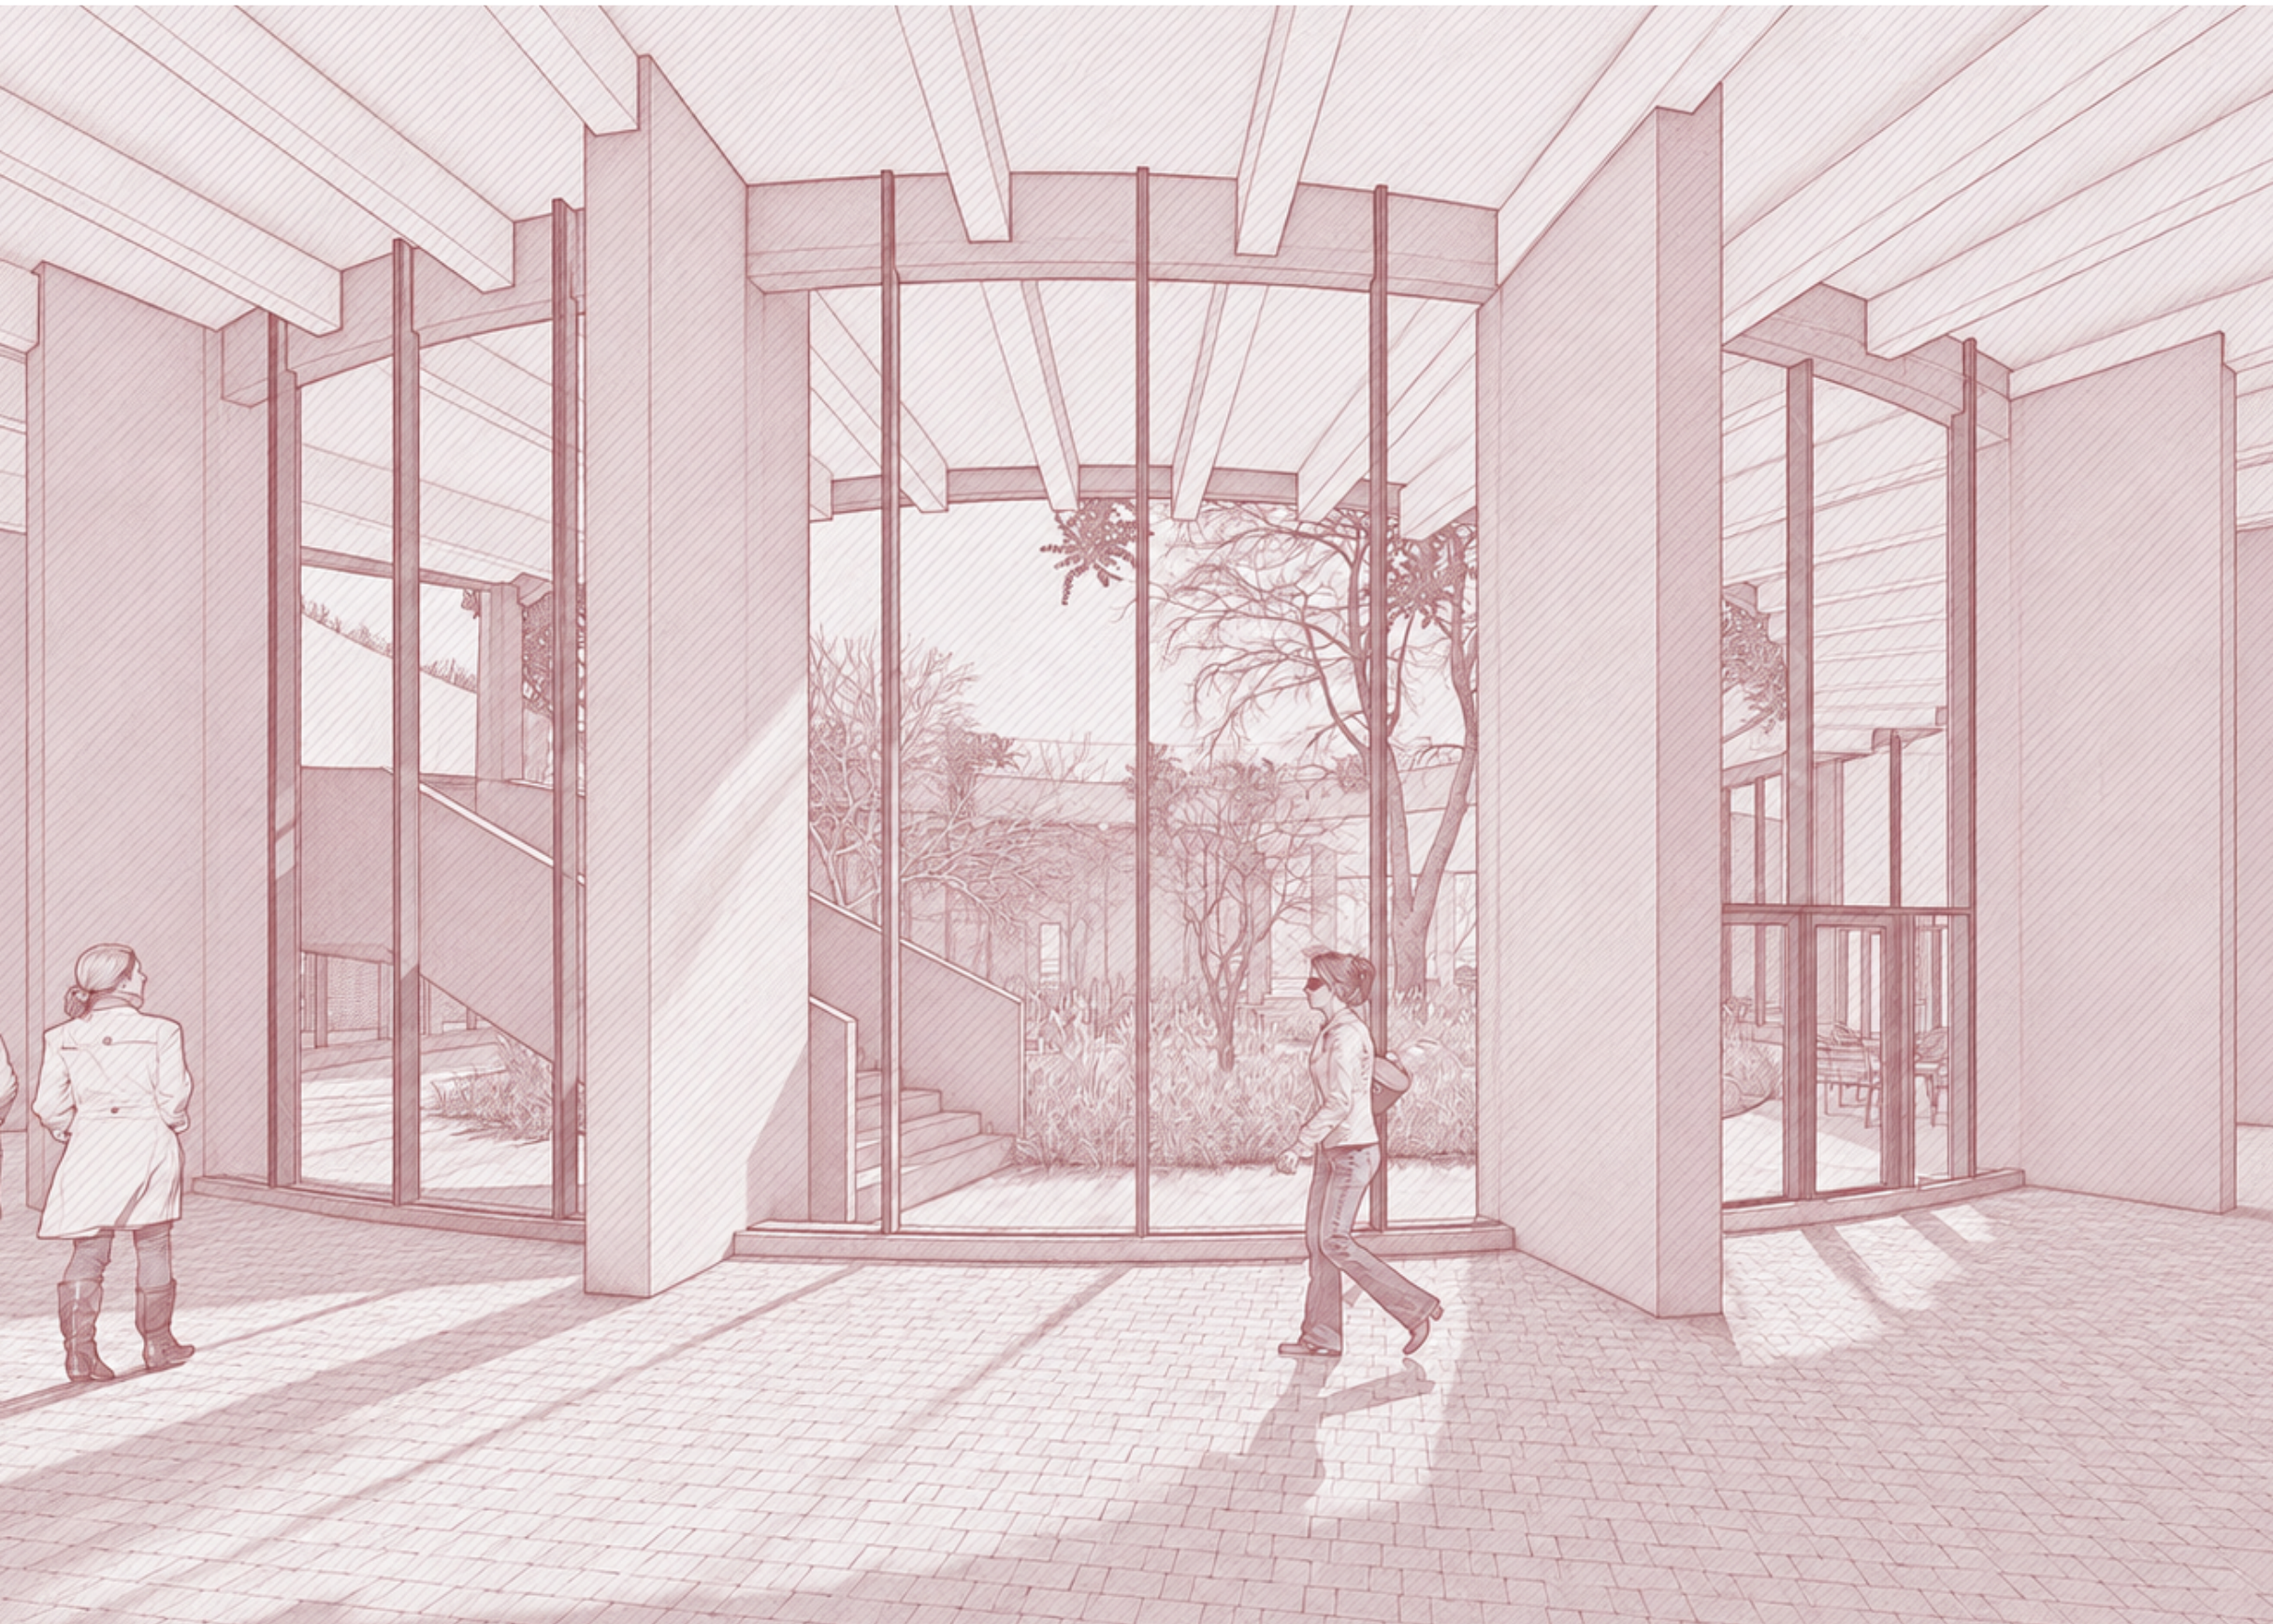


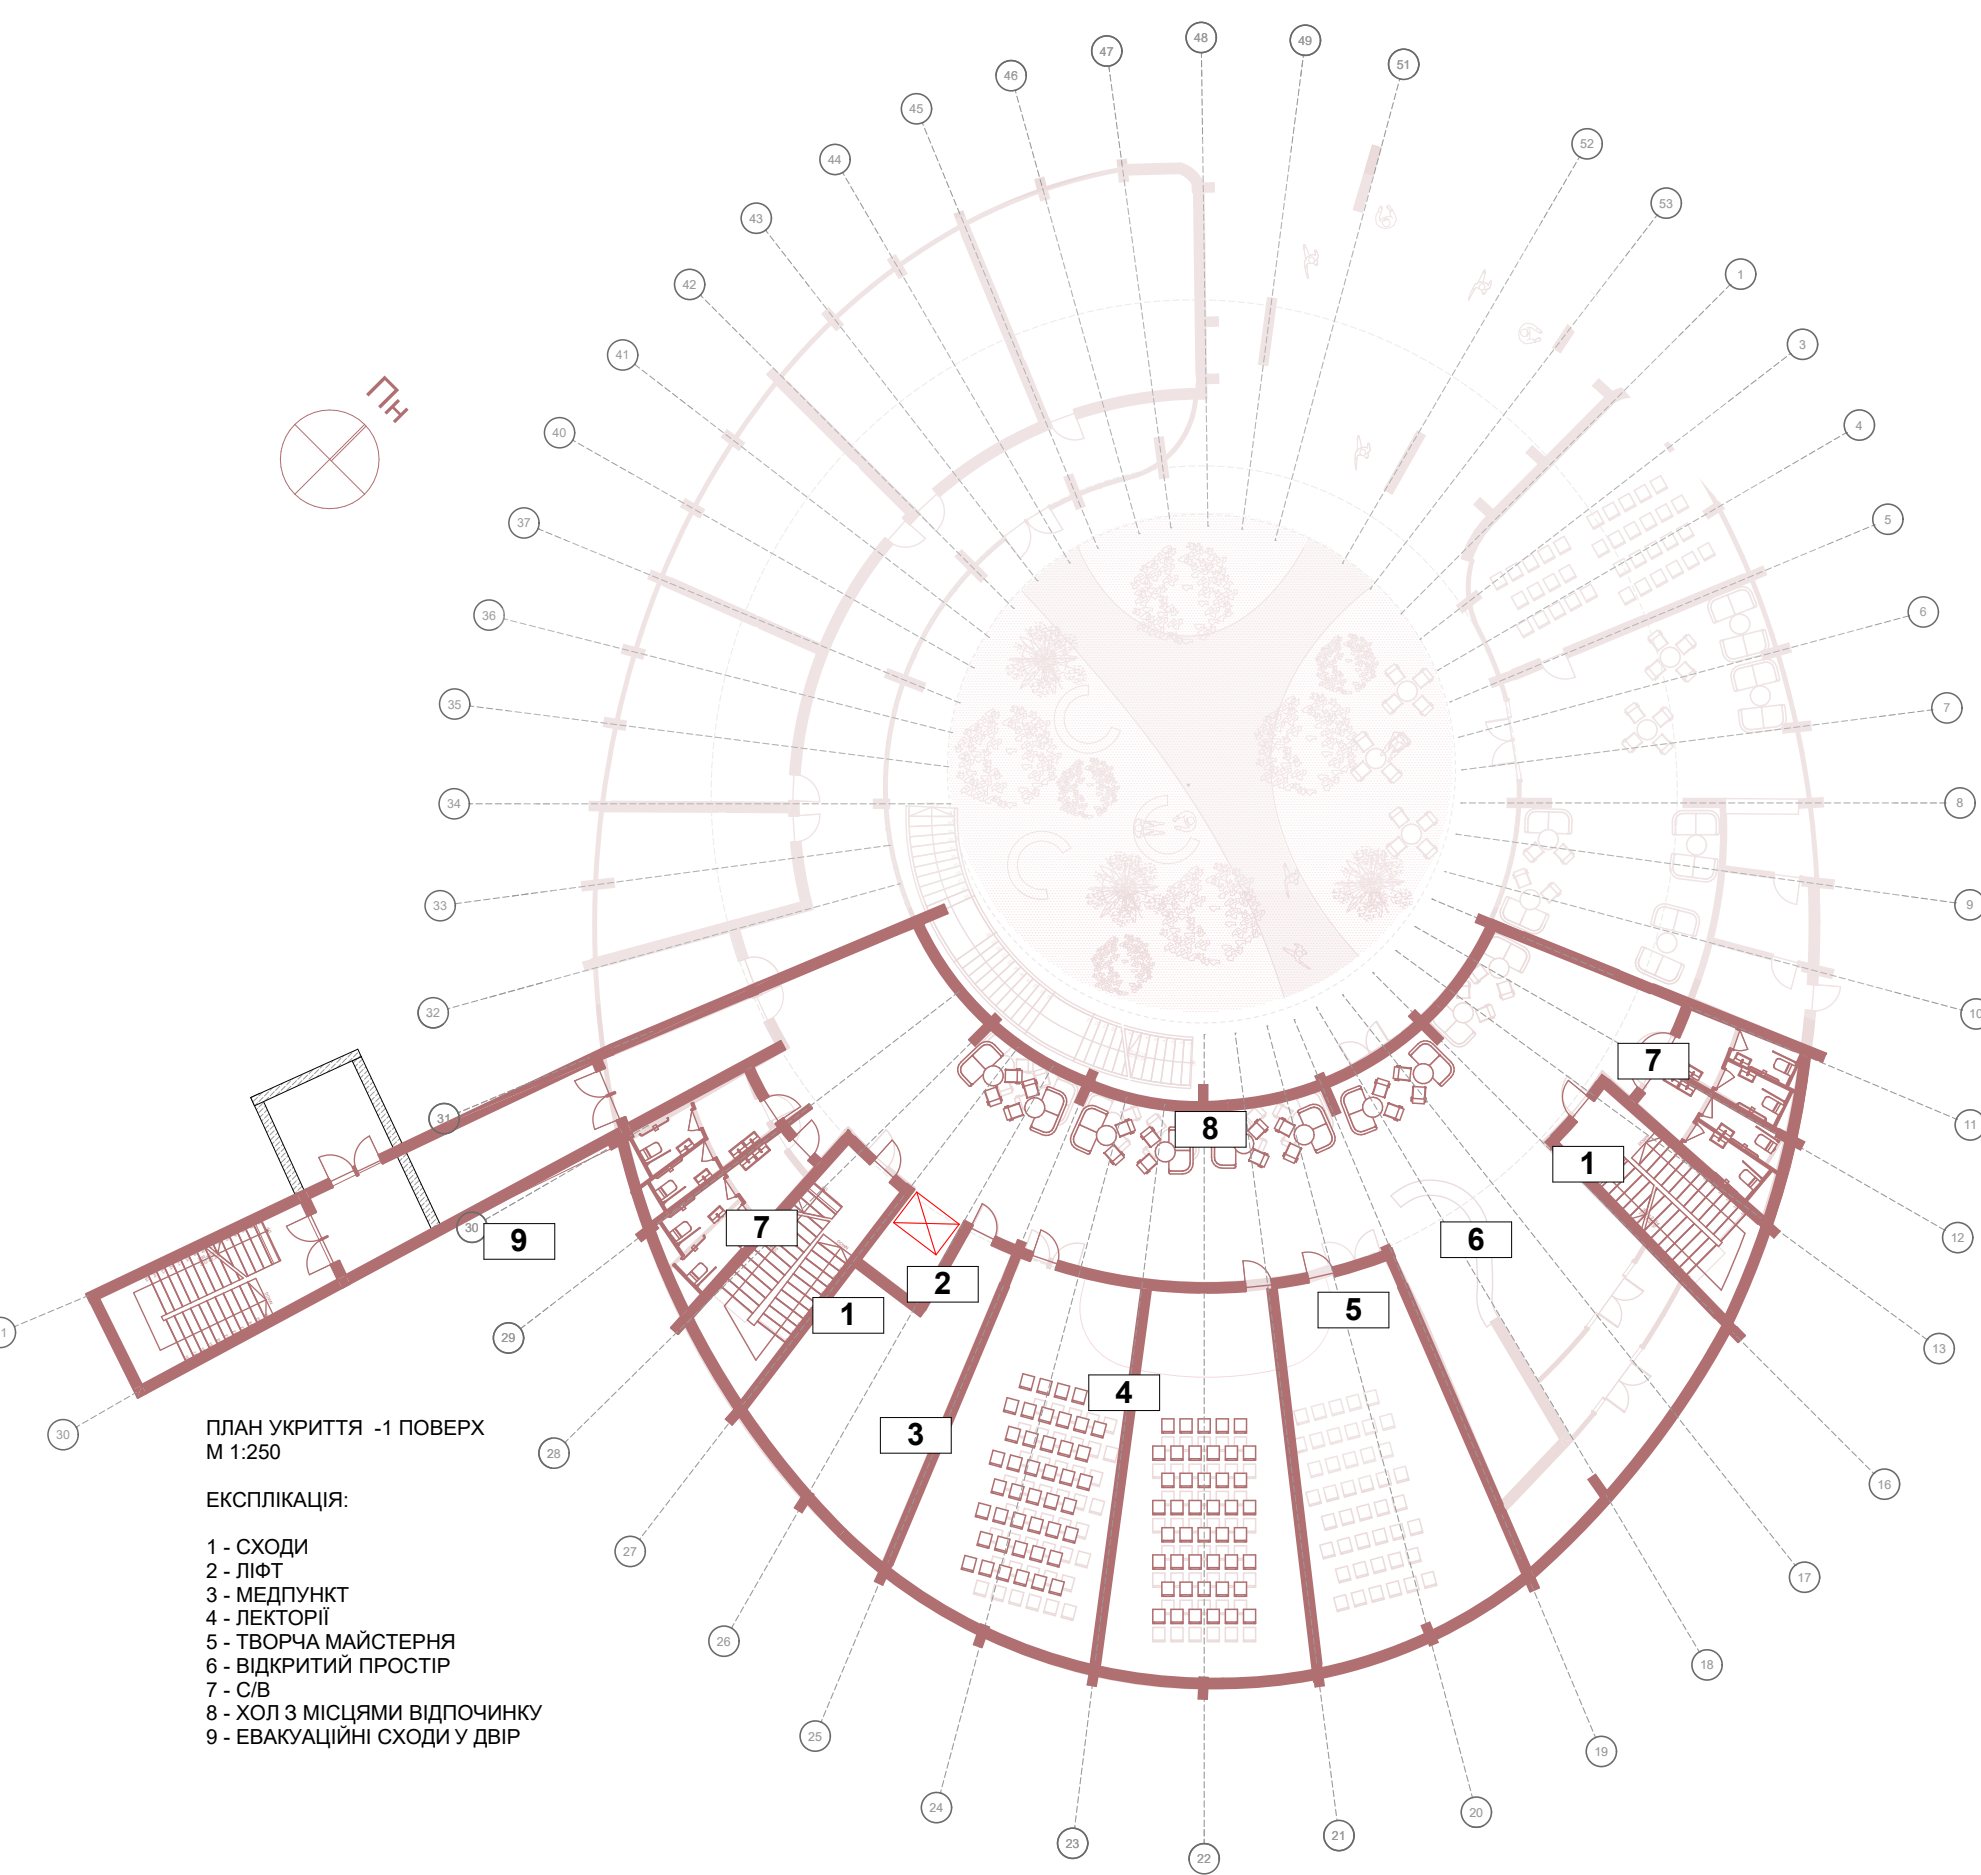

ПРОЄКТ КУЛЬТУРНО-ОСВІТНЬОГО

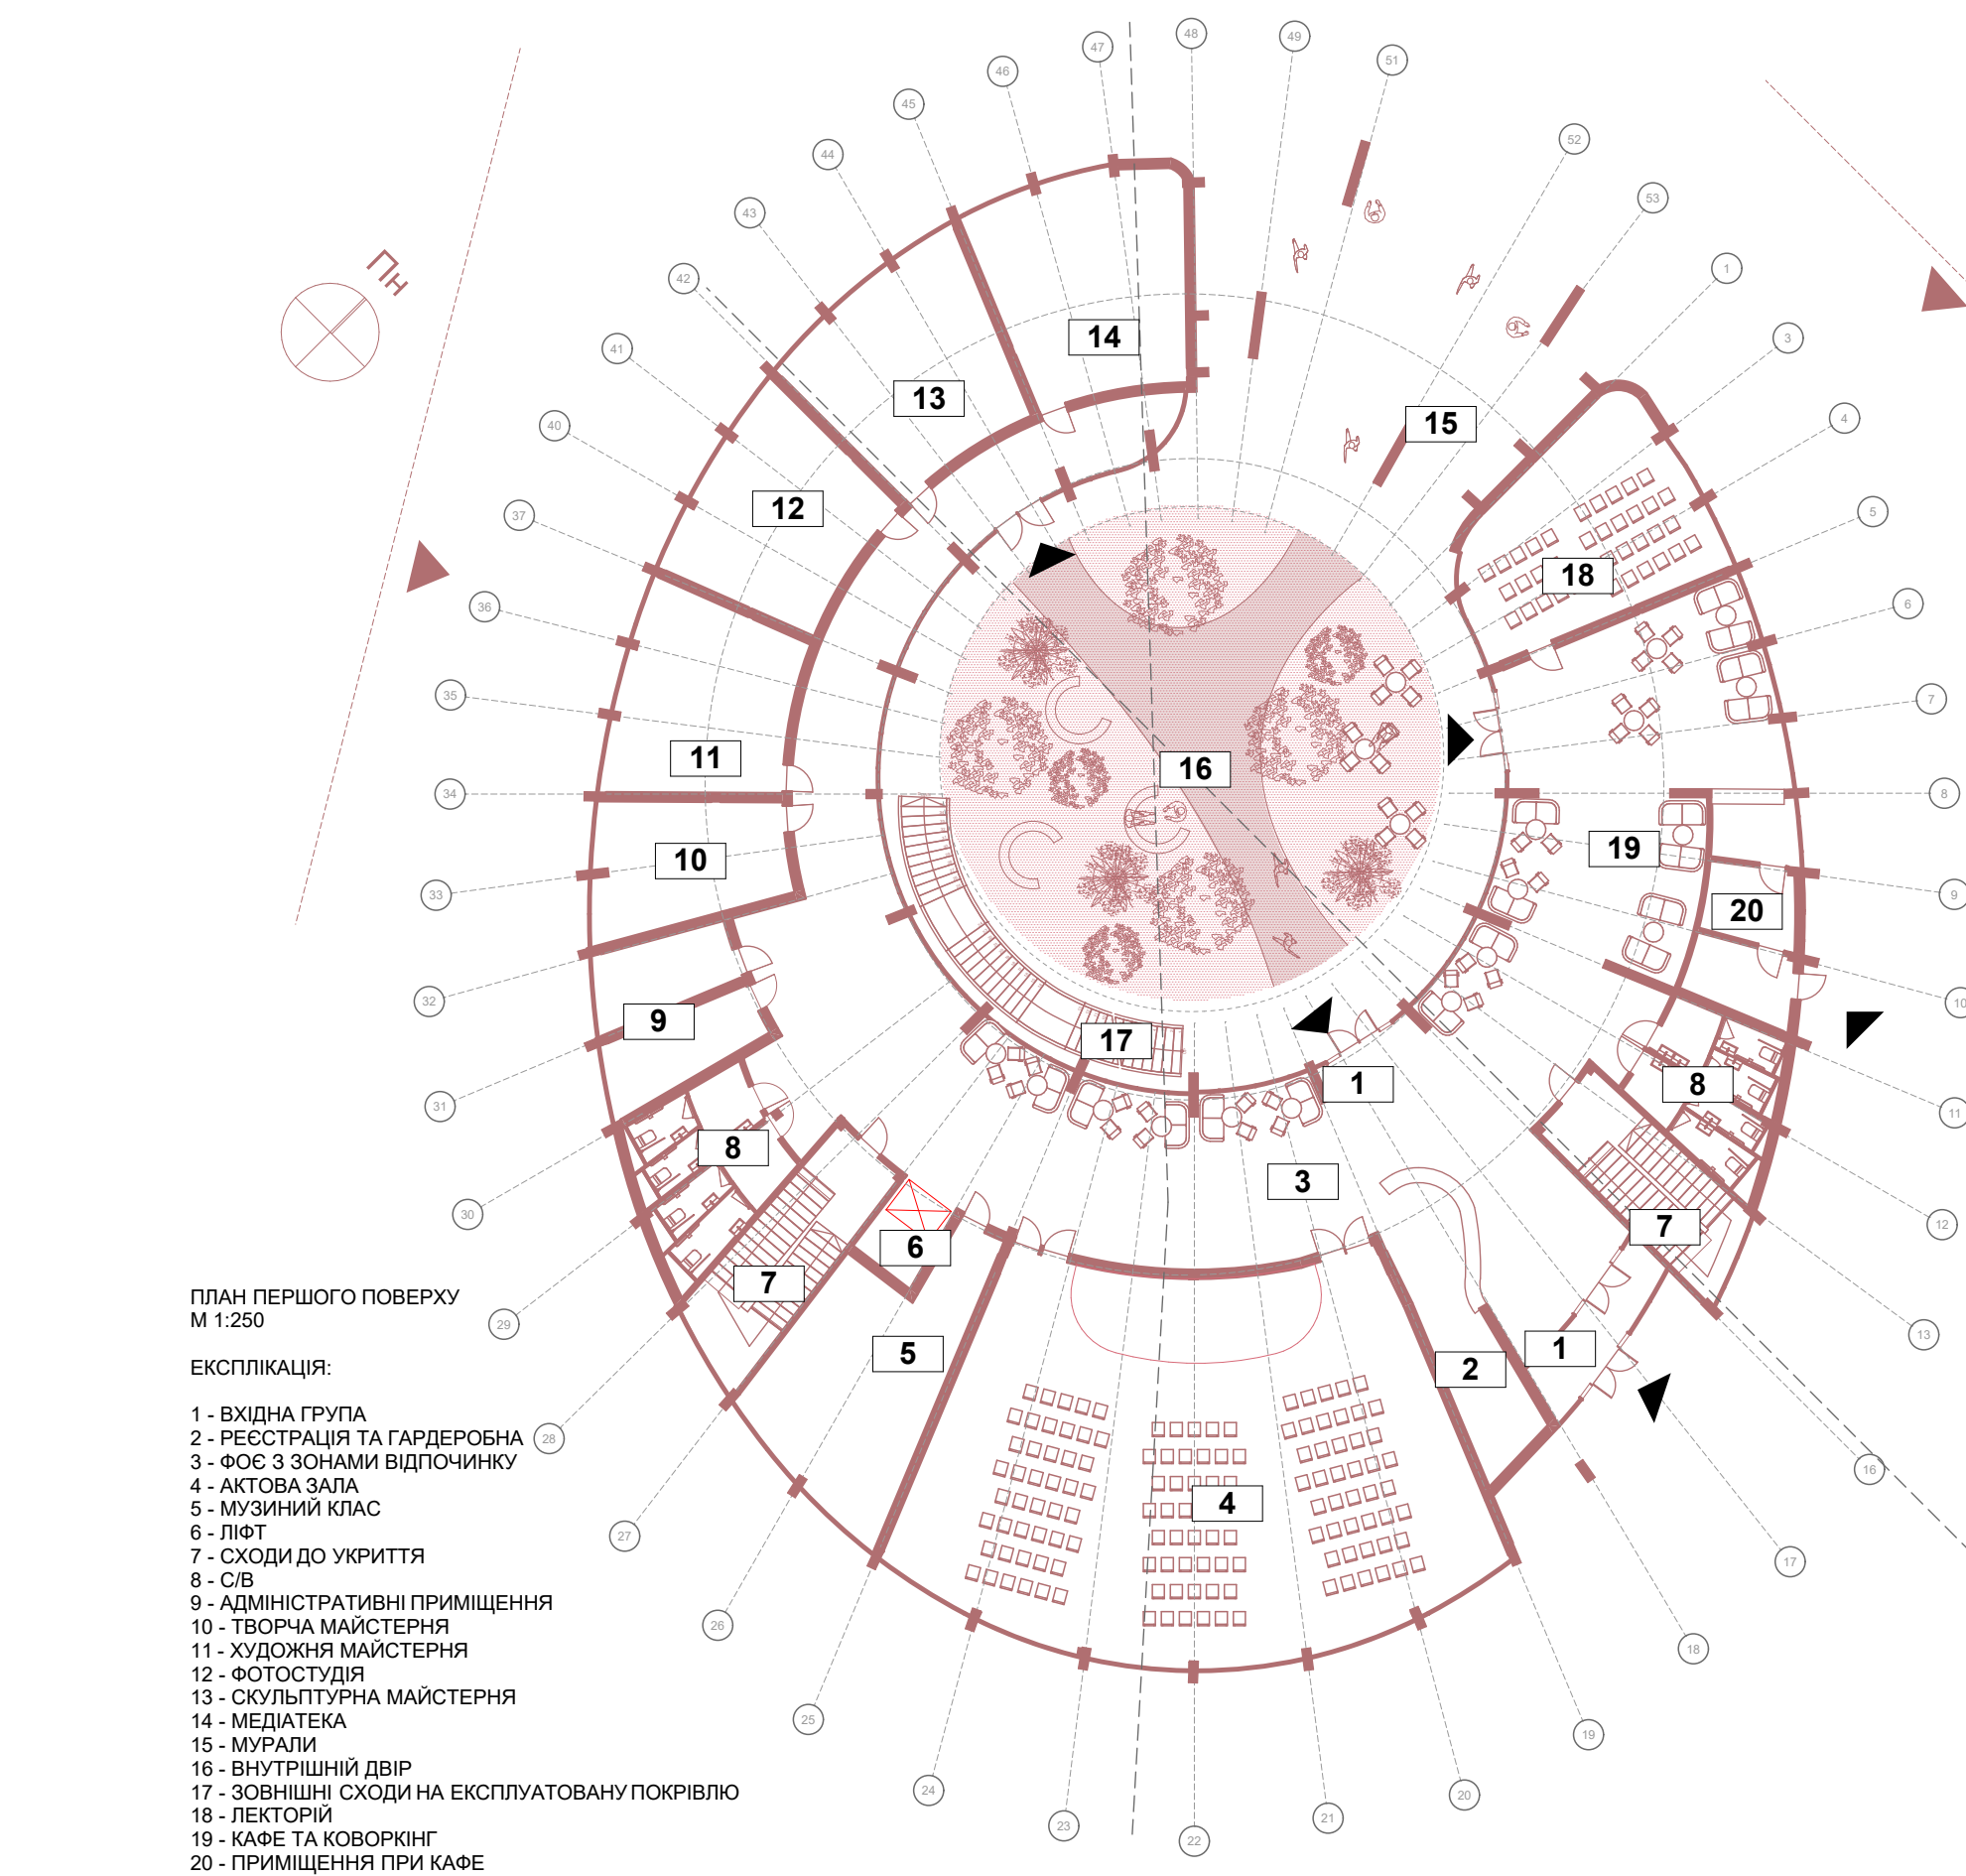

НАЦІОНАЛЬНА АКАДЕМІЯ ОБРАЗОТВОРЧОГО МИСТЕЦТВА ТА АРХІТЕКТУРИ
Факультет архітектури / Кафедра архітектурного проєктування
Дипломна робота на здобуття ОКР "Бакалавр"
"Проєкт культурно-освітнього центру на 150 відвідувачів
в Дарницькому районі міста Києва"

Виконала: Казанцева О.О.
Керівник: Прибега Л.В.
Завідувач кафедри: Гірний О.О.