

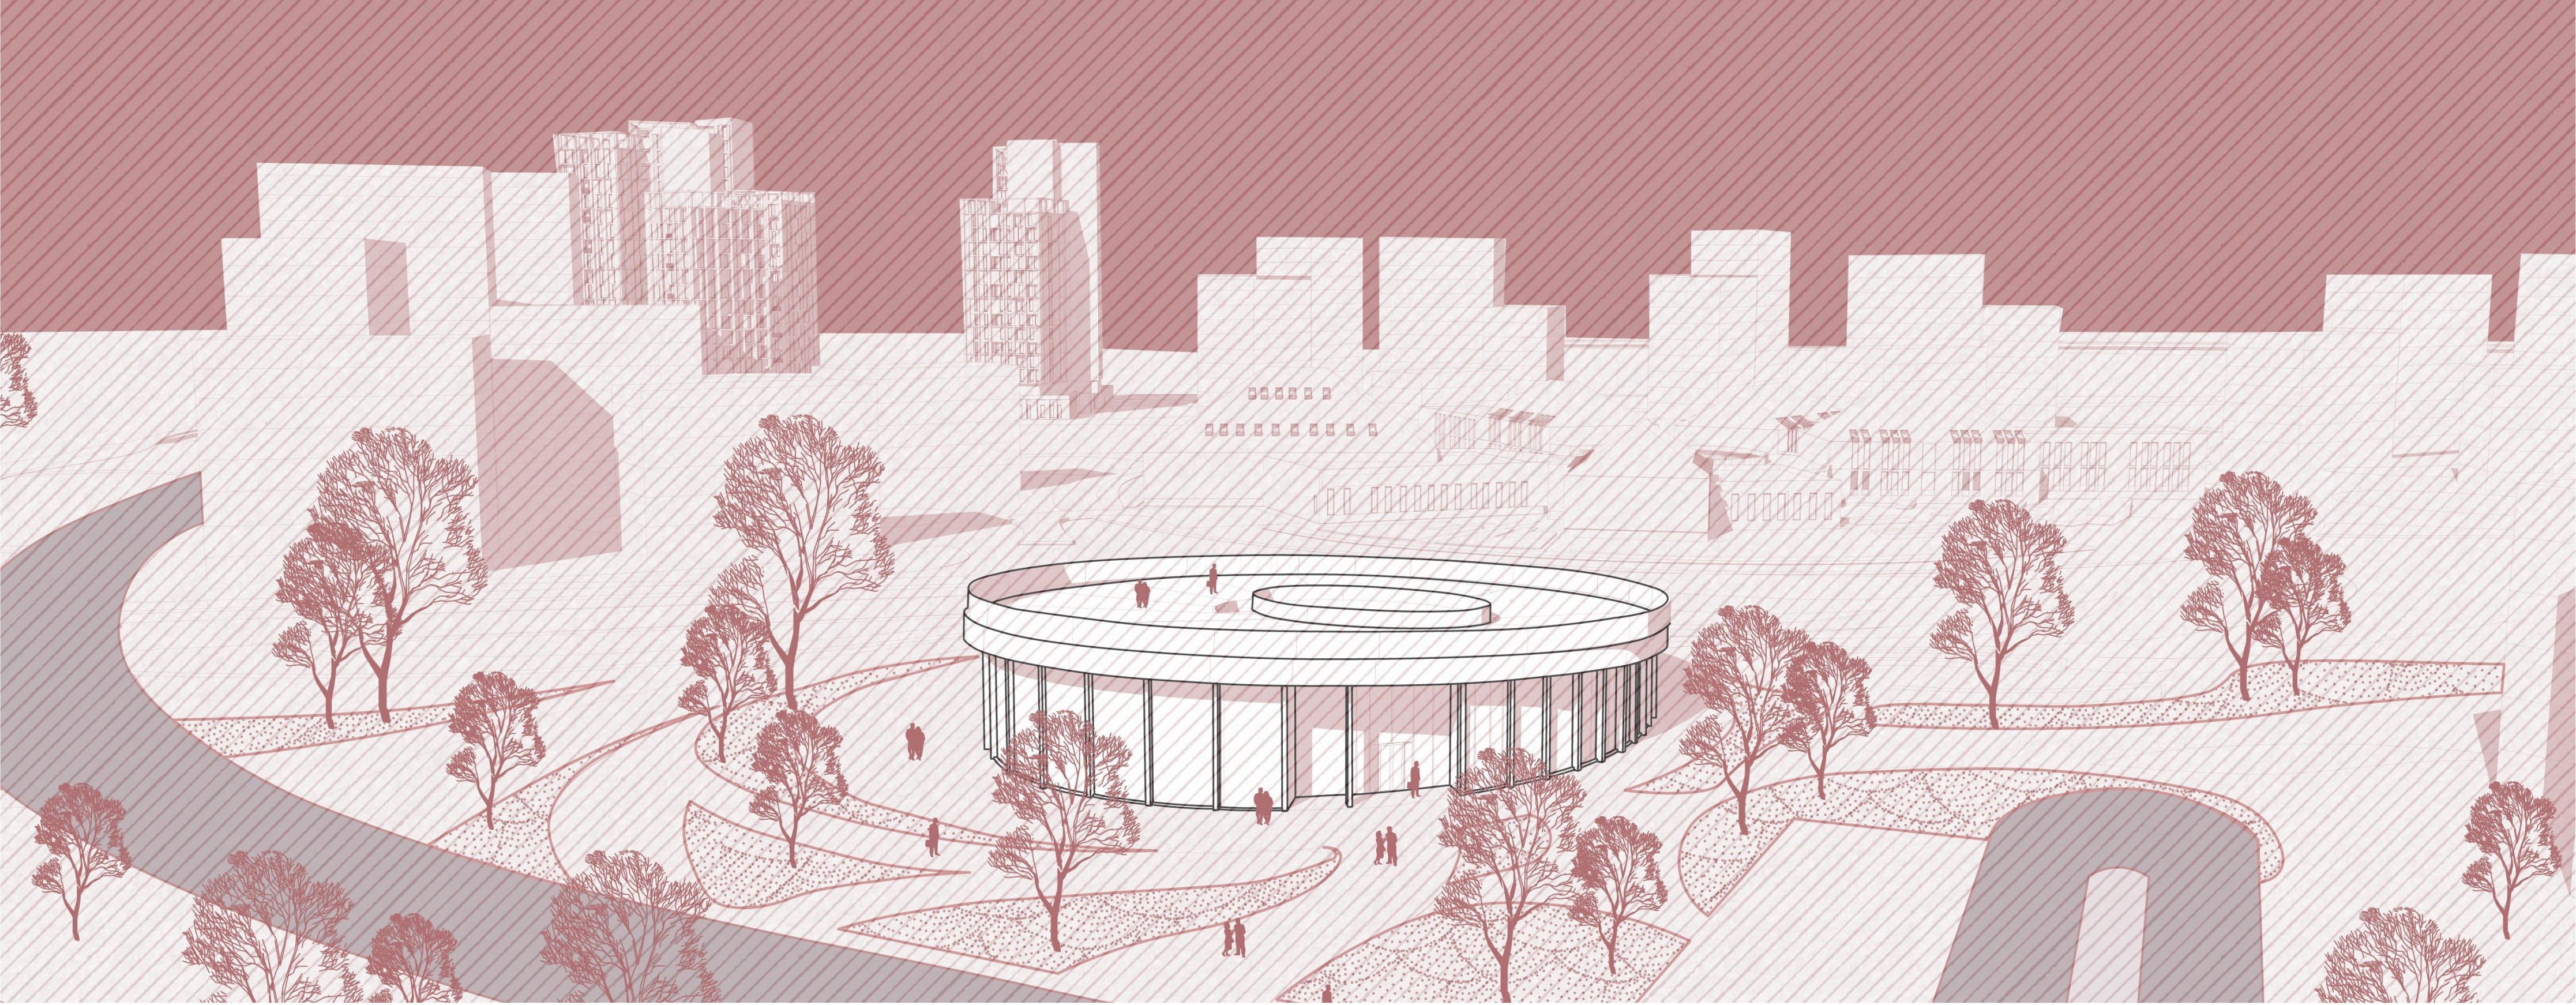
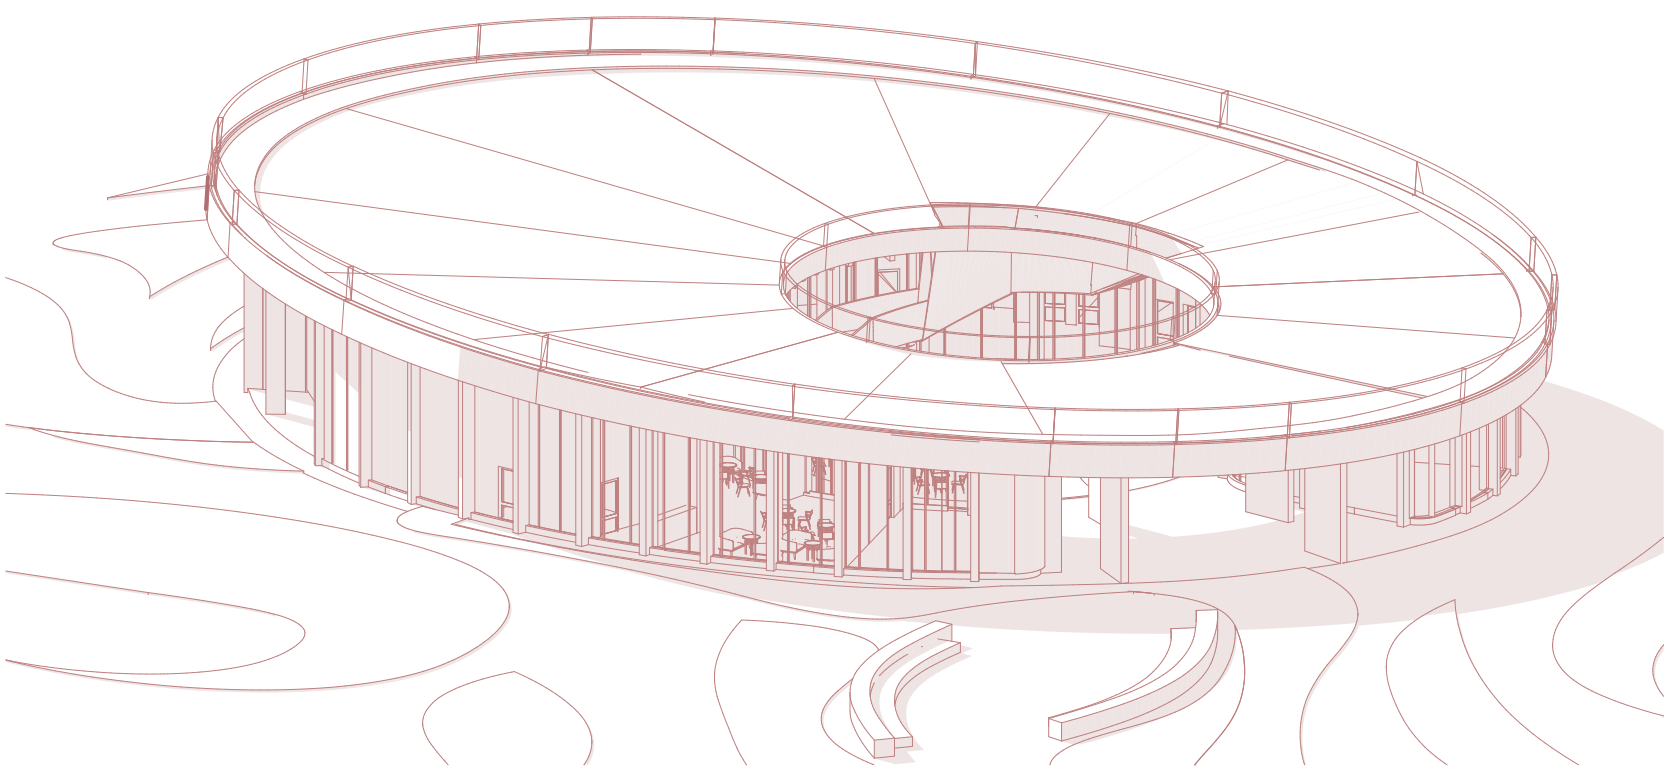
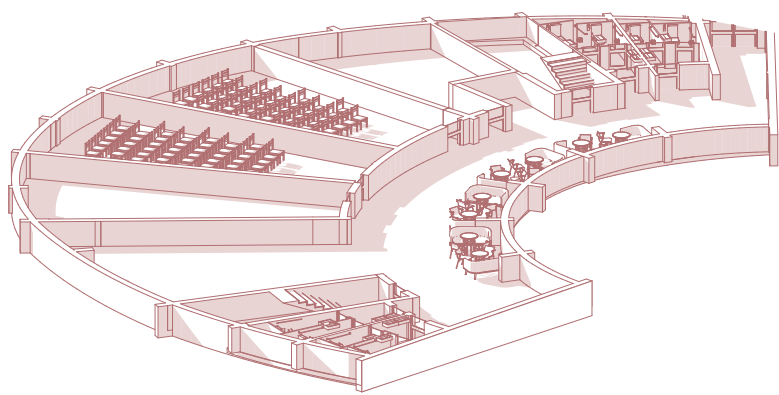
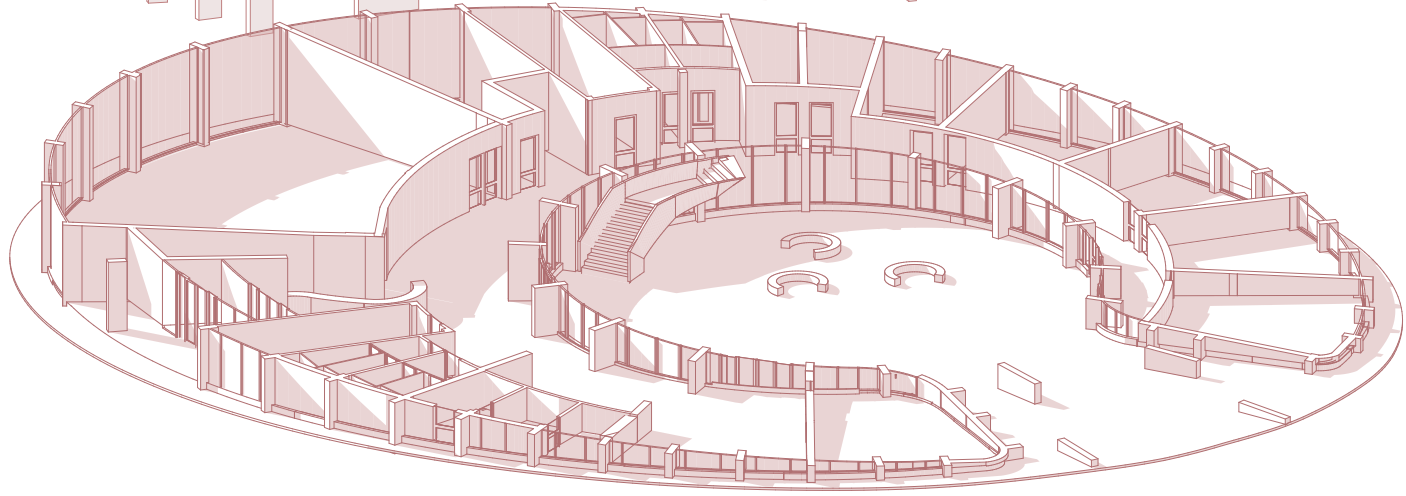
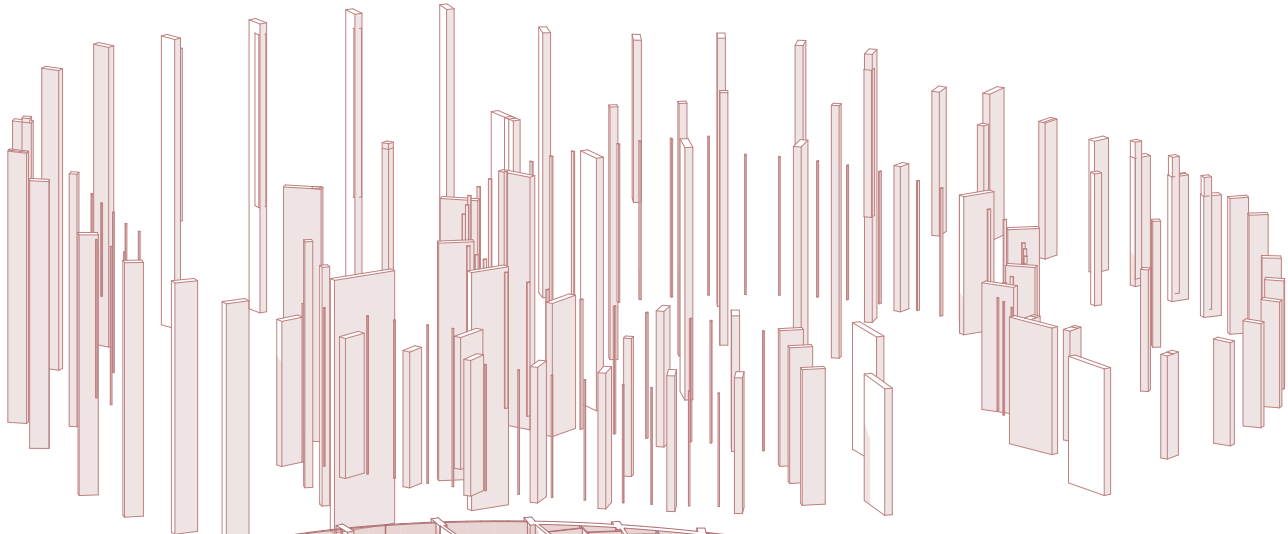


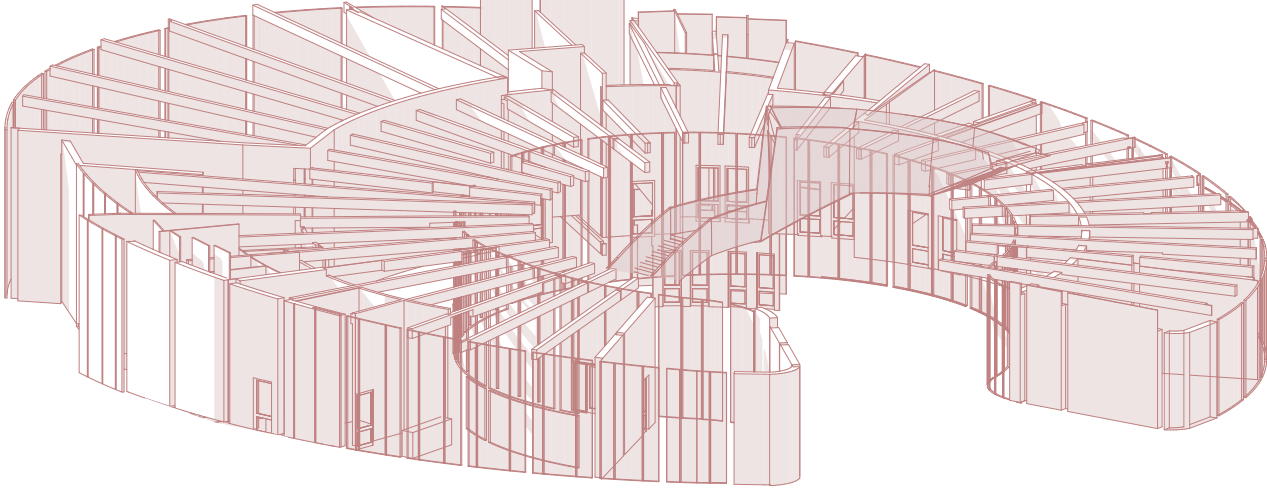


ЦЕНТРУ НА 150 ВІДВІДУВАЧІВ В ДАРНИЦЬКОМУ РАЙОНІ МІСТА КИЄВА


ВИБУХ - СХЕМА
М 1:250

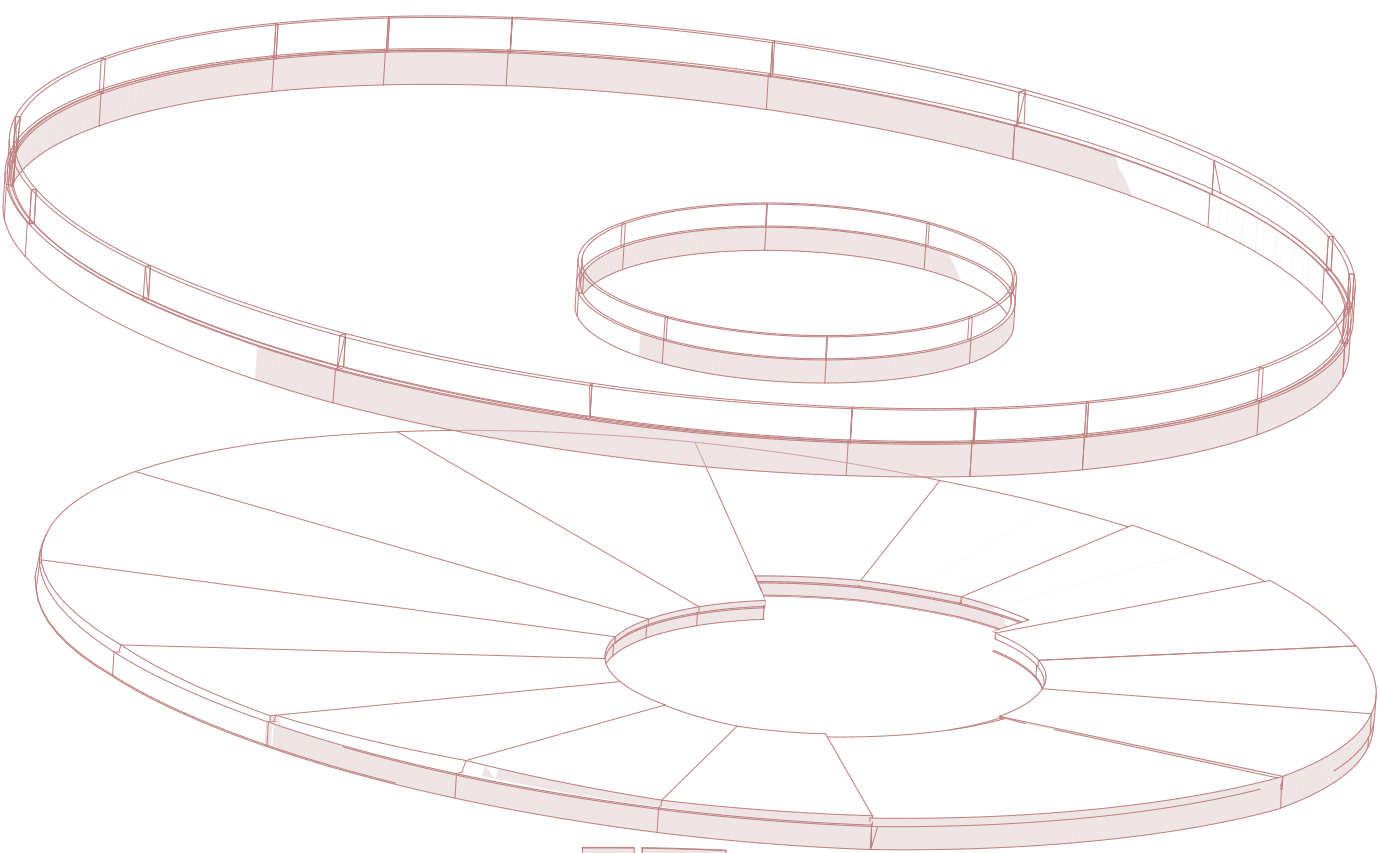


РОЗРІЗ 16-42
М 1:250

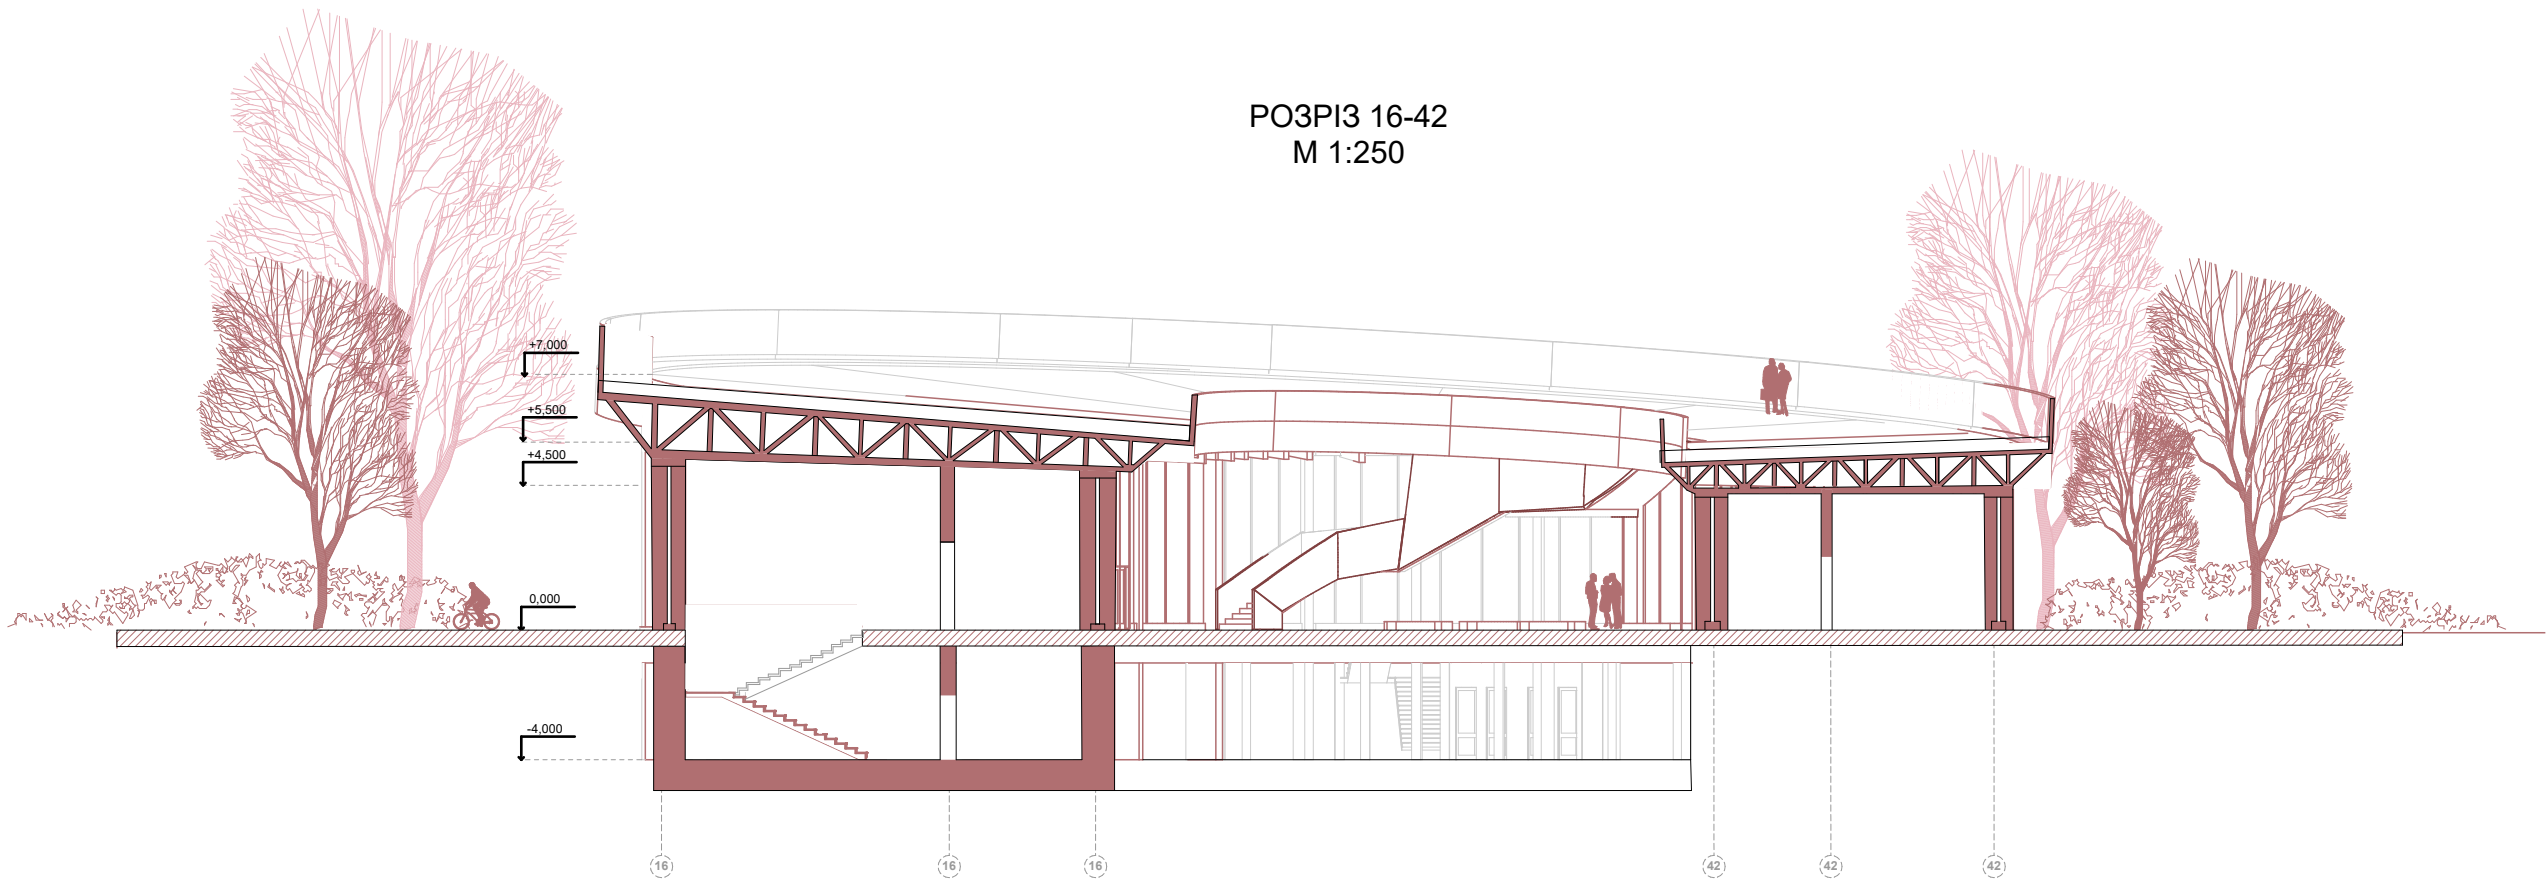


РОЗРІЗ 48-23
М 1:250

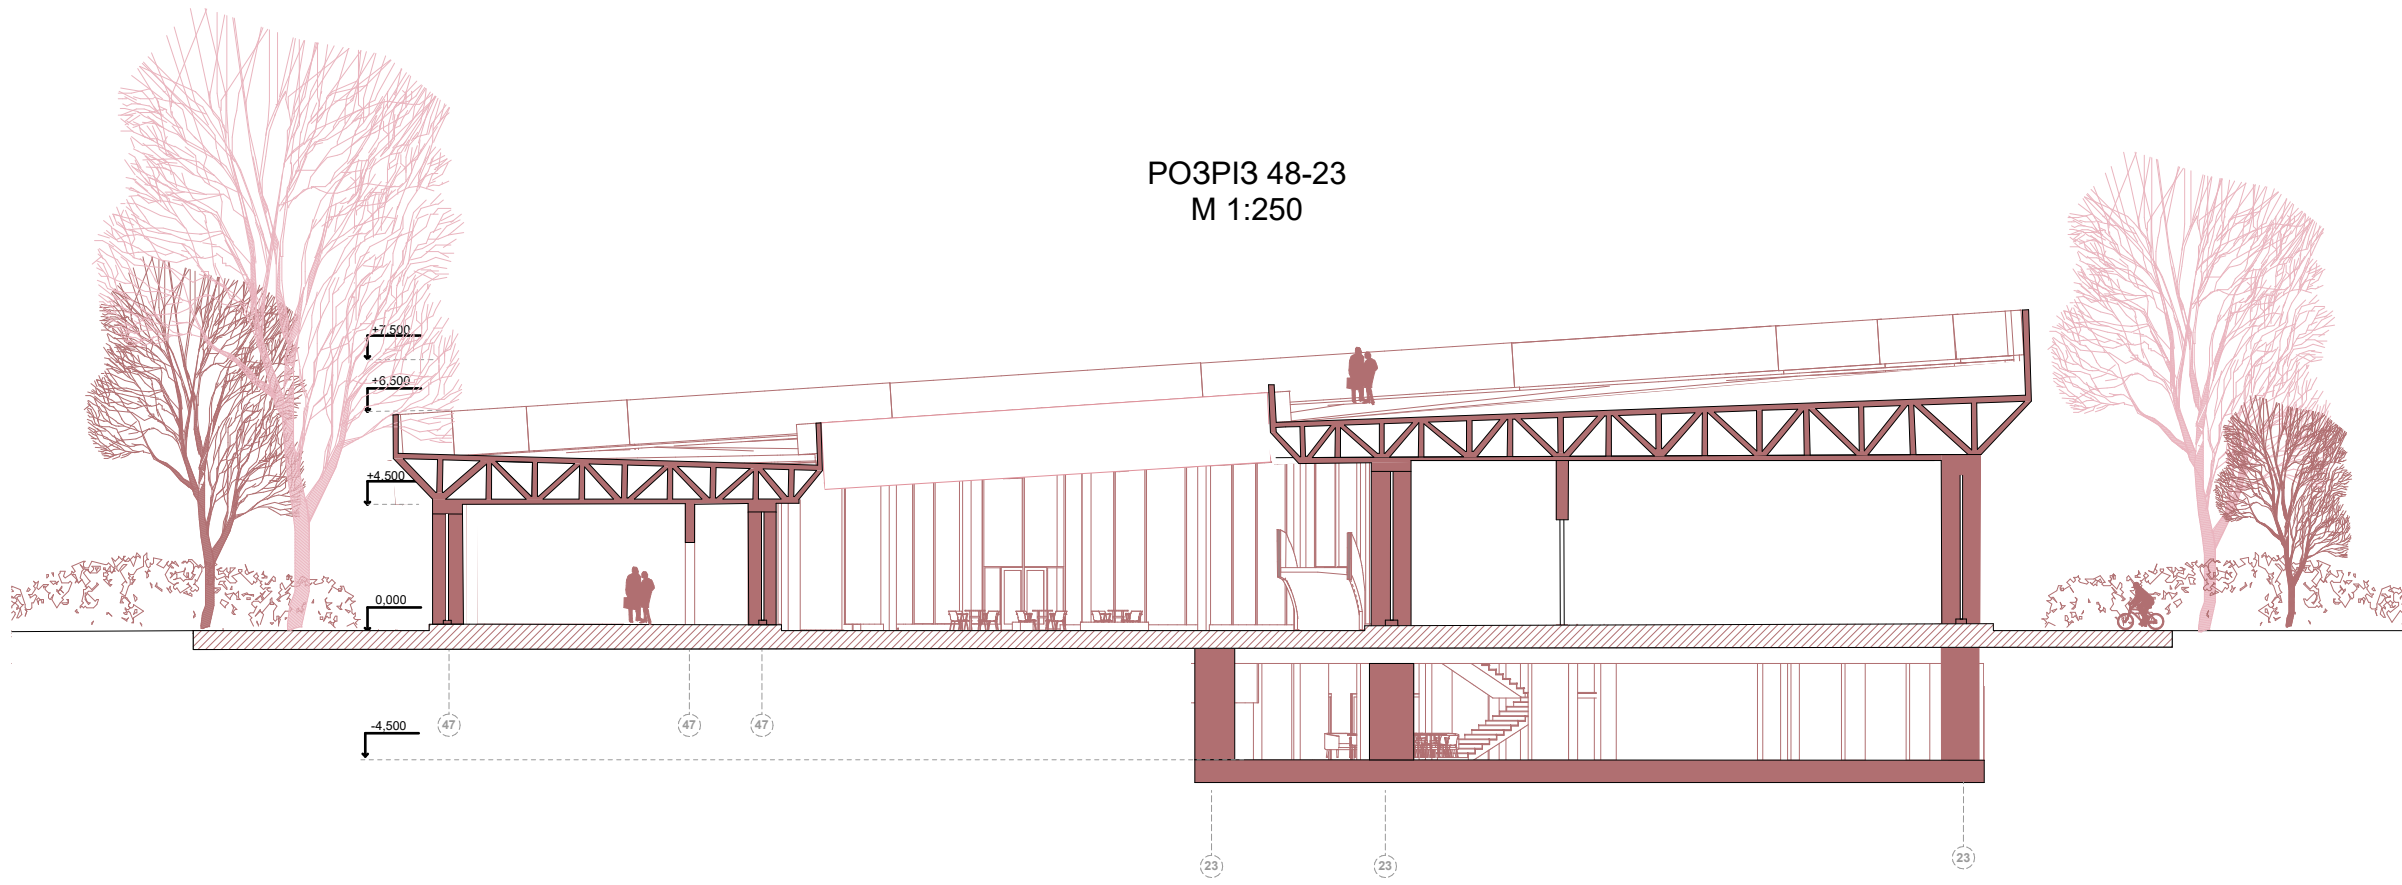

ФАСАД 12-45
М 1:250

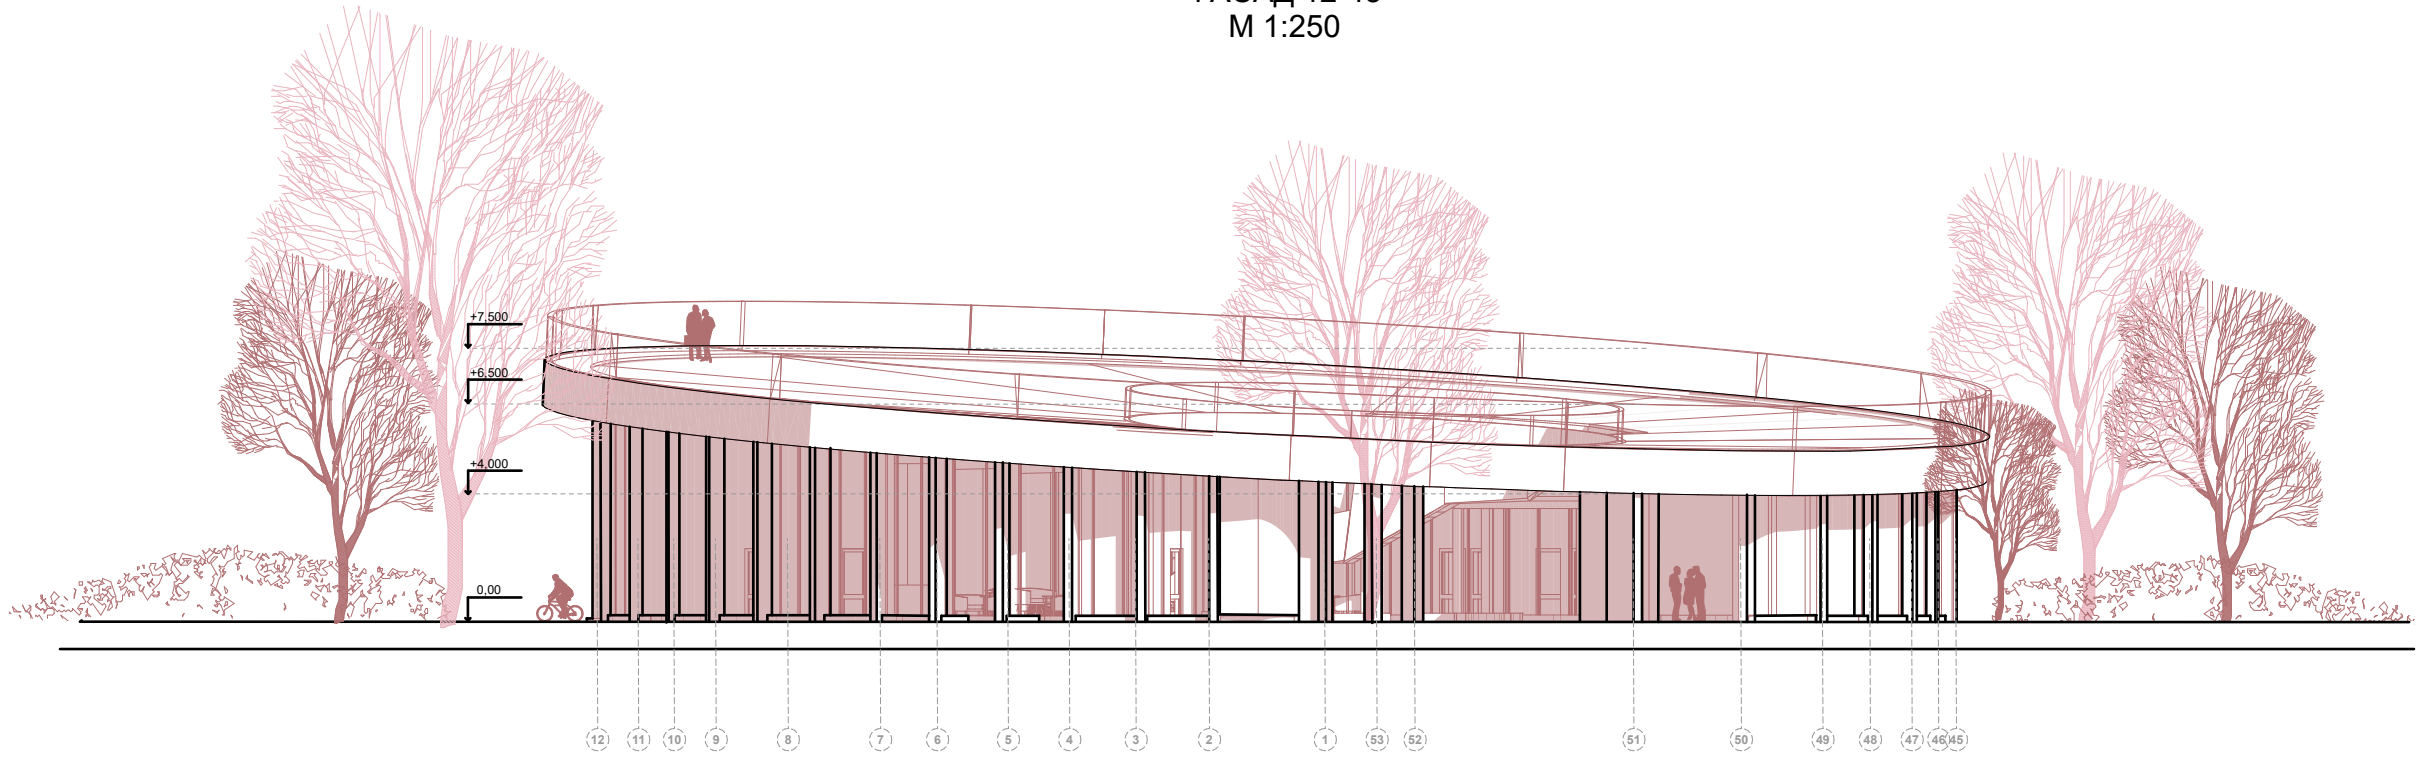

ФАСАД 47-26
М 1:250

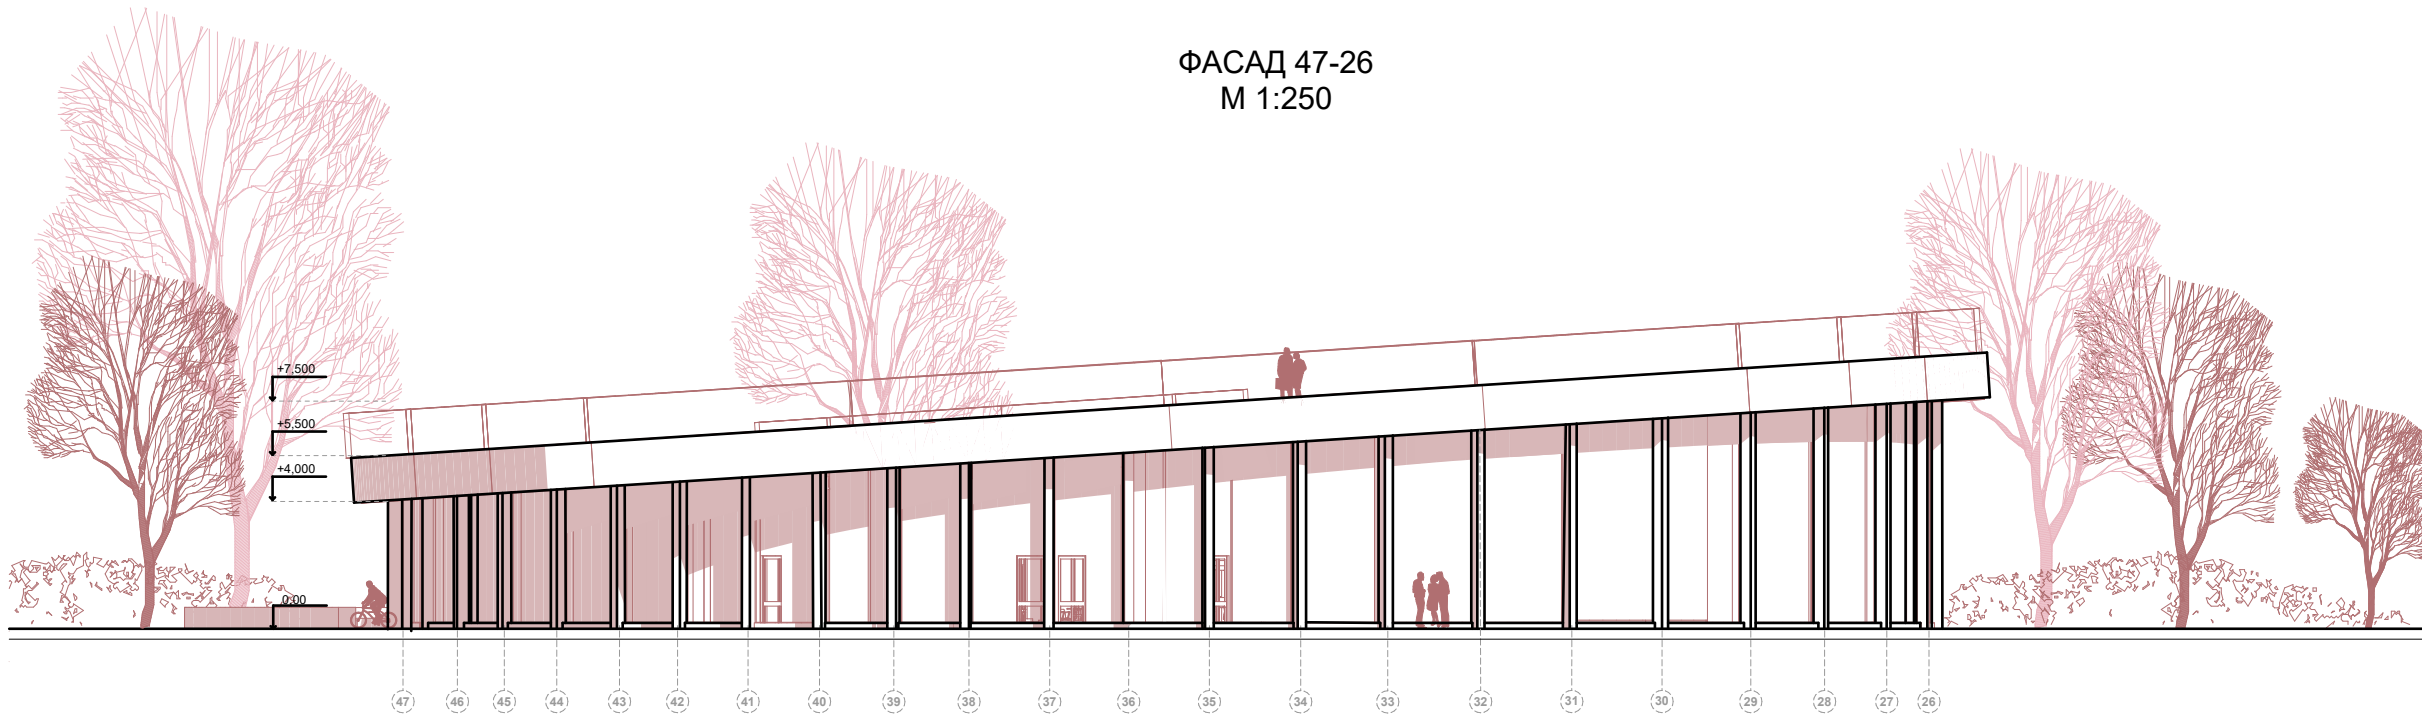

У дипломному проєкті розроблено культурно-освітній центр на 150 відвідувачів у Дарницькому районі міста Києва. Об'єкт призначений для проведення освітніх, культурних, творчих і громадських заходів. Проєкт орієнтований на створення відкритого простору для навчання, спілкування, дозволяти та соціальної взаємодії мешканців району. Актуальність проєкту зумовлена потребою сучасного міського середовища у громадських будівлях, які поєднують освітню, культурну та рекреаційну функції. Особливого значення такі простори набувають у післявоєнний період, коли важливими стають безпечні місця для взаємодії громади, творчої діяльності та відновлення соціальних зв'язків. Архітектурна ідея центру базується на формуванні компактної будівлі з внутрішнім відкритим двором. Навколо нього розташовані основні функціональні приміщення. Особливістю проєкту є експлуатована зелена покрівля площею, доступна для відвідувачів. Також у будівлі передбачено укриття, що відповідає сучасним вимогам безпеки громадських об'єктів. Конструктивна схема будівлі - залізобетонний каркас та перекриття за допомогою ферм. Основні фасадні матеріали - бетон, скло та кортен.

