

**КУЛЬТУРНО-ОСВІТНІЙ ЦЕНТР
НА 150 ВІДВІДУВАЧІВ
В ДАРНИЦЬКОМУ РАЙОНІ МІСТА КИЄВА**

Виконала: Казанцева О.О.
Керівник: Прибега Л.В.
Завідувач кафедри: Гірний О.О.


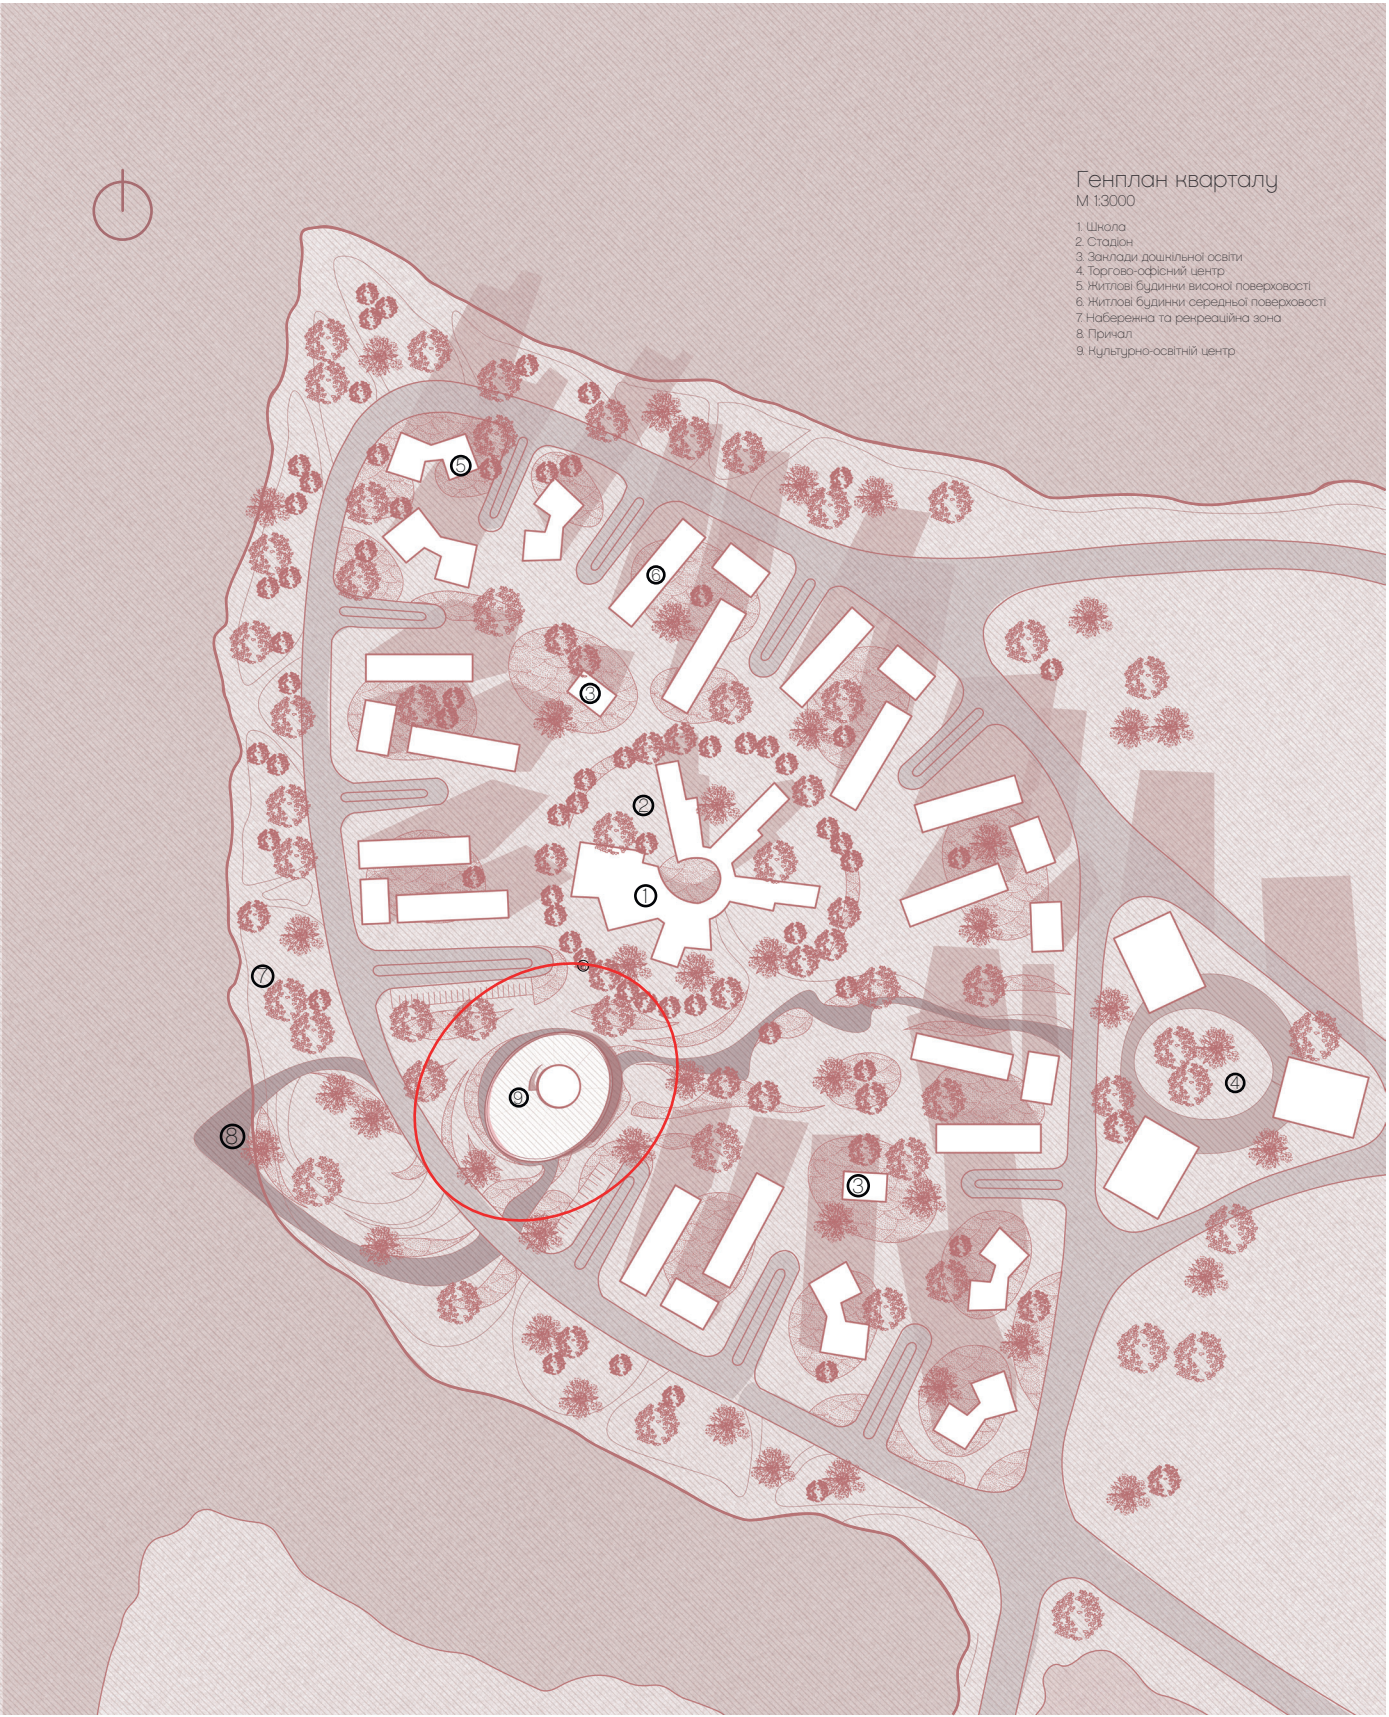



Схема автомобільних та
пішохідних
комунікацій

Головні пішохідні шляхи
Автомобільні дороги

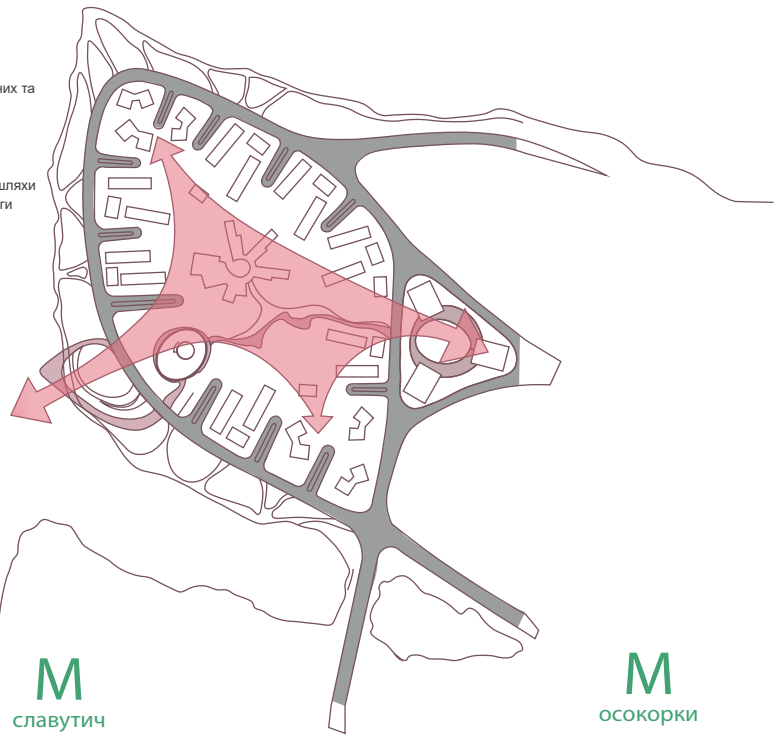


М
славутич

М
осокорки

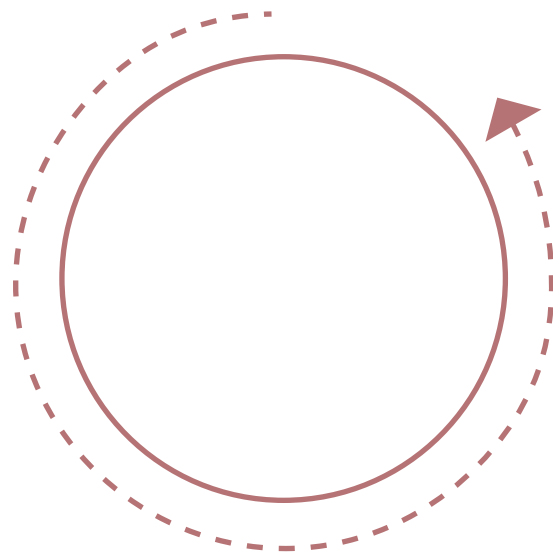


ЦИКЛІЧНІСТЬ ТА ЄДНІСТЬ

Коло взято за основу форми як символ
єдності, руху та спільного простору

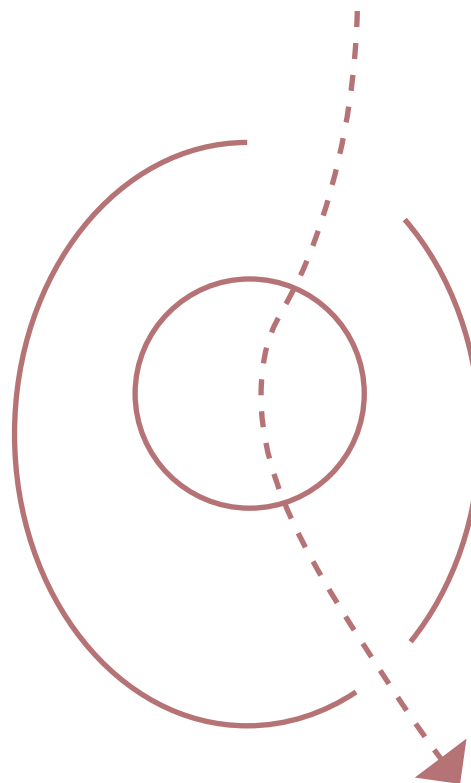


РОЗКРИТТЯ ФОРМИ

Зовнішній контур розкривається,
роблячи композицію більш
динамічною та відкритою

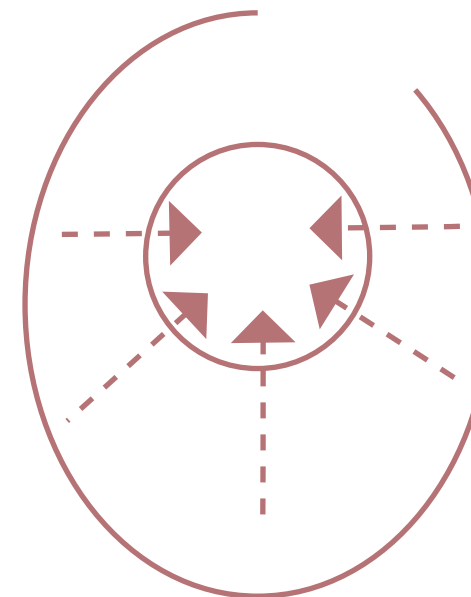

ЦЕНТРАЛЬНЕ ФУНКЦІОНАЛЬНЕ ЯДРО

Усі елементи будівлі об'єднуються
навколо центрального ядра,
утворюючи цілісну форму

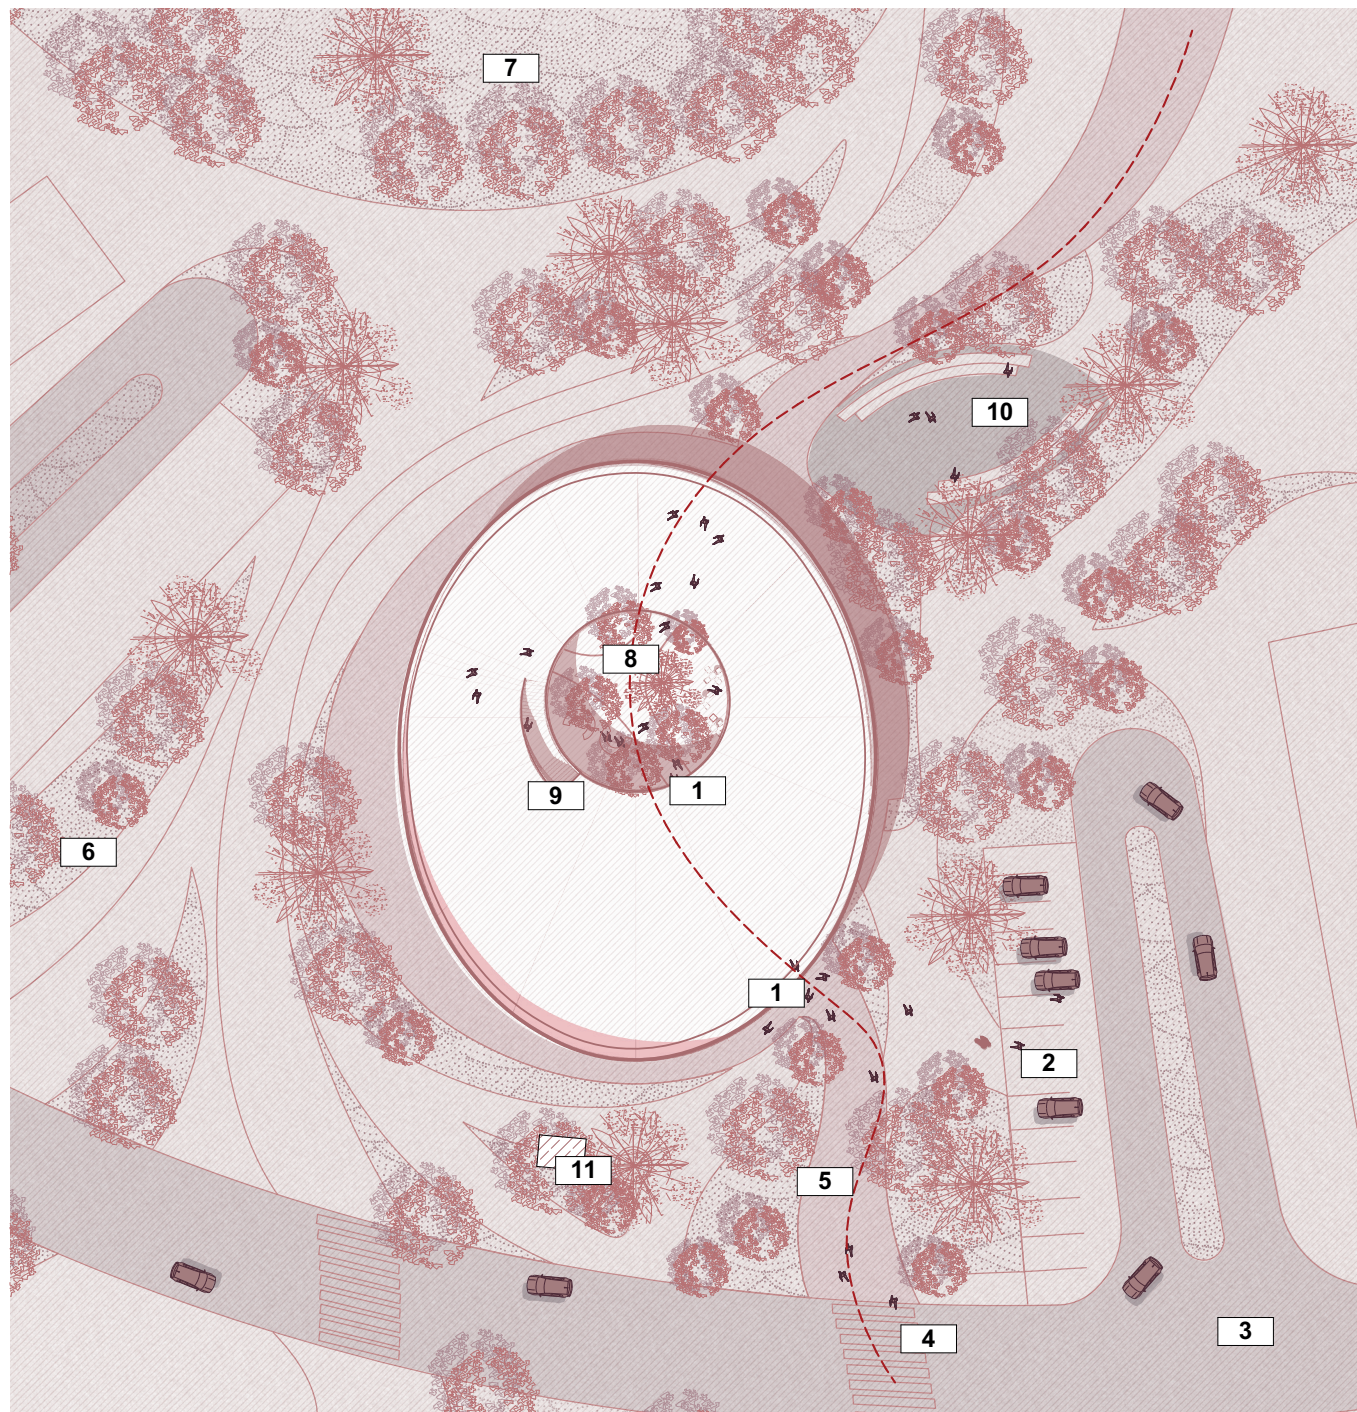


КУЛЬТУРНО-ОСВІТНІЙ ЦЕНТР

ГЕНПЛАН
М 1:300


ЕКСПЛІКАЦІЯ:

- 1 - ВХІДНА ГРУПА
- 2 - СТОЯНКА ДЛЯ АВТО
- 3 - ДОРОГА
- 4 - ПІШОХІДНІ ПЕРЕХОДИ
- 5 - ПІШОХІДНІ ШЛЯХИ
- 6 - ЗЕЛЕНІ НАСАДЖЕННЯ
- 7 - ТЕРИТОРІЯ ШКОЛИ
- 8 - ВНУТРІШНІЙ ВІДКРИТИЙ ДВІР
- 9 - СХОДИ НА ЕКСПЛУАТОВАНУ ПОКРІВЛЮ
- 10 - ЗОНА ВІДПОЧИНКУ З АМФІТКАТРОМ
- 11 - ЕВАКУАЦІЙНИЙ ВИХІД З УКРИТТЯ

СИТУАЦІЙНИЙ ПЛАН
М 1:3500

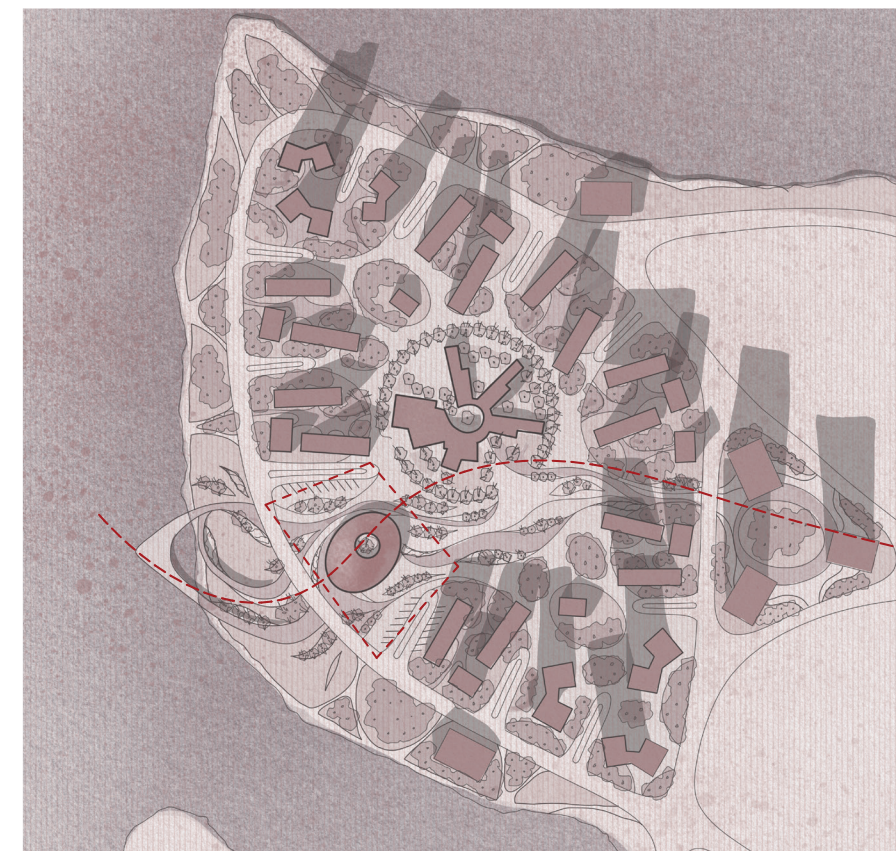


НАОМА 2026

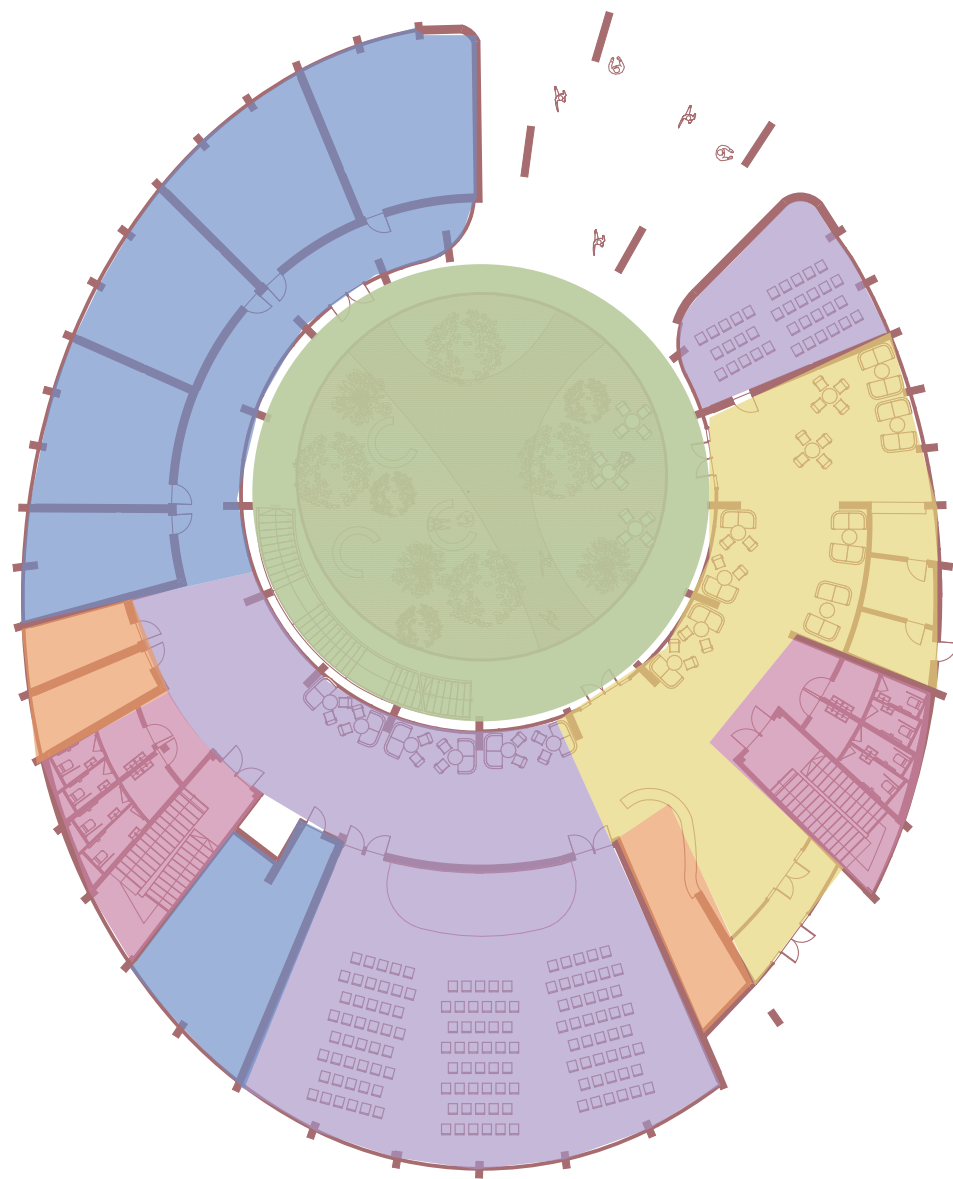

ФУНКЦІОНАЛЬНЕ ЗОНУВАННЯ

- вхідна та громадська зона
- багатофункціональні приміщення
- освітньо-творчі приміщення
- адміністративно-службова зона
- санвузли й технічні приміщення
- рекреаційна зона

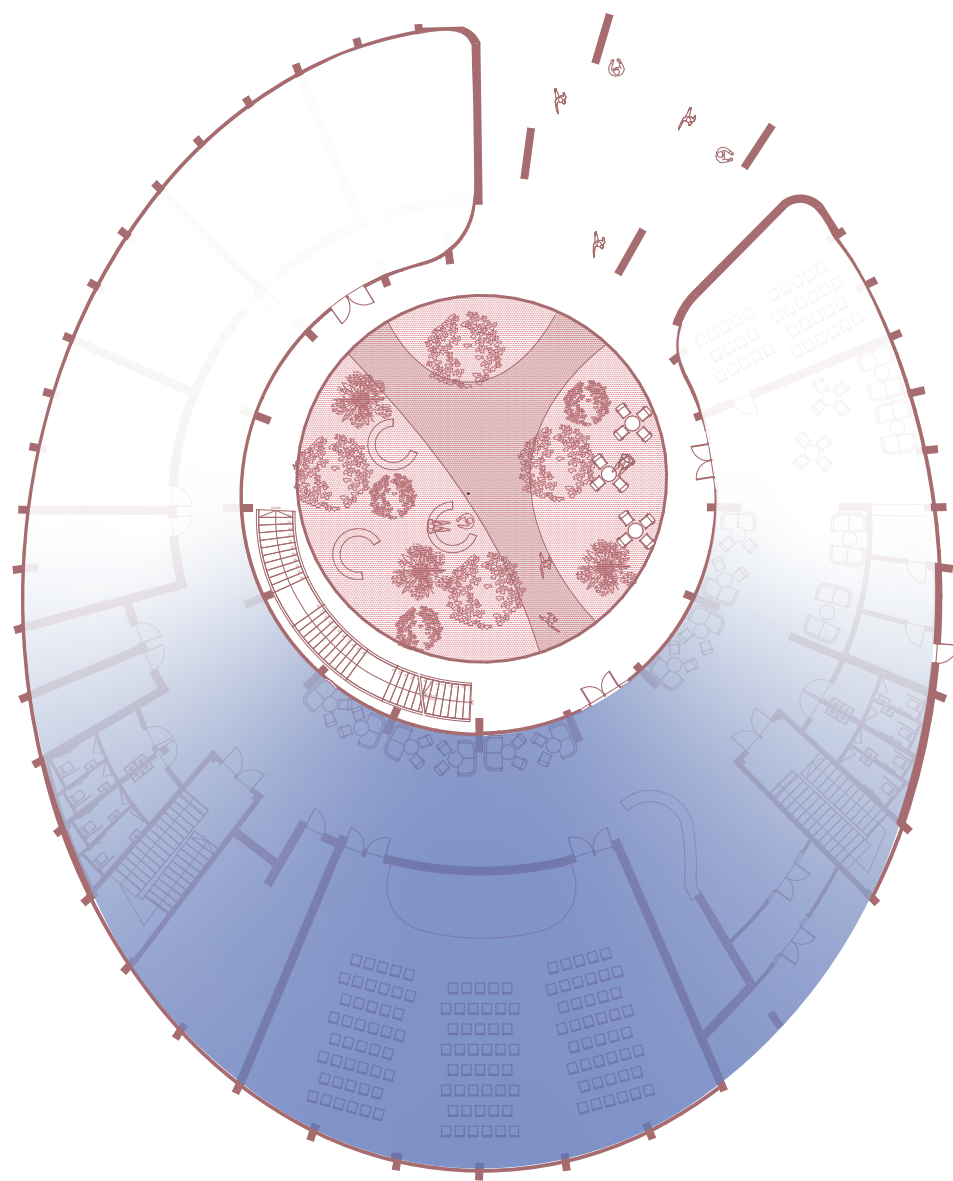


ГРАДАЦІЯ АКУСТИЧНОГО НАВАНТАЖЕННЯ



НИЗЬКЕ

ВИСОКЕ

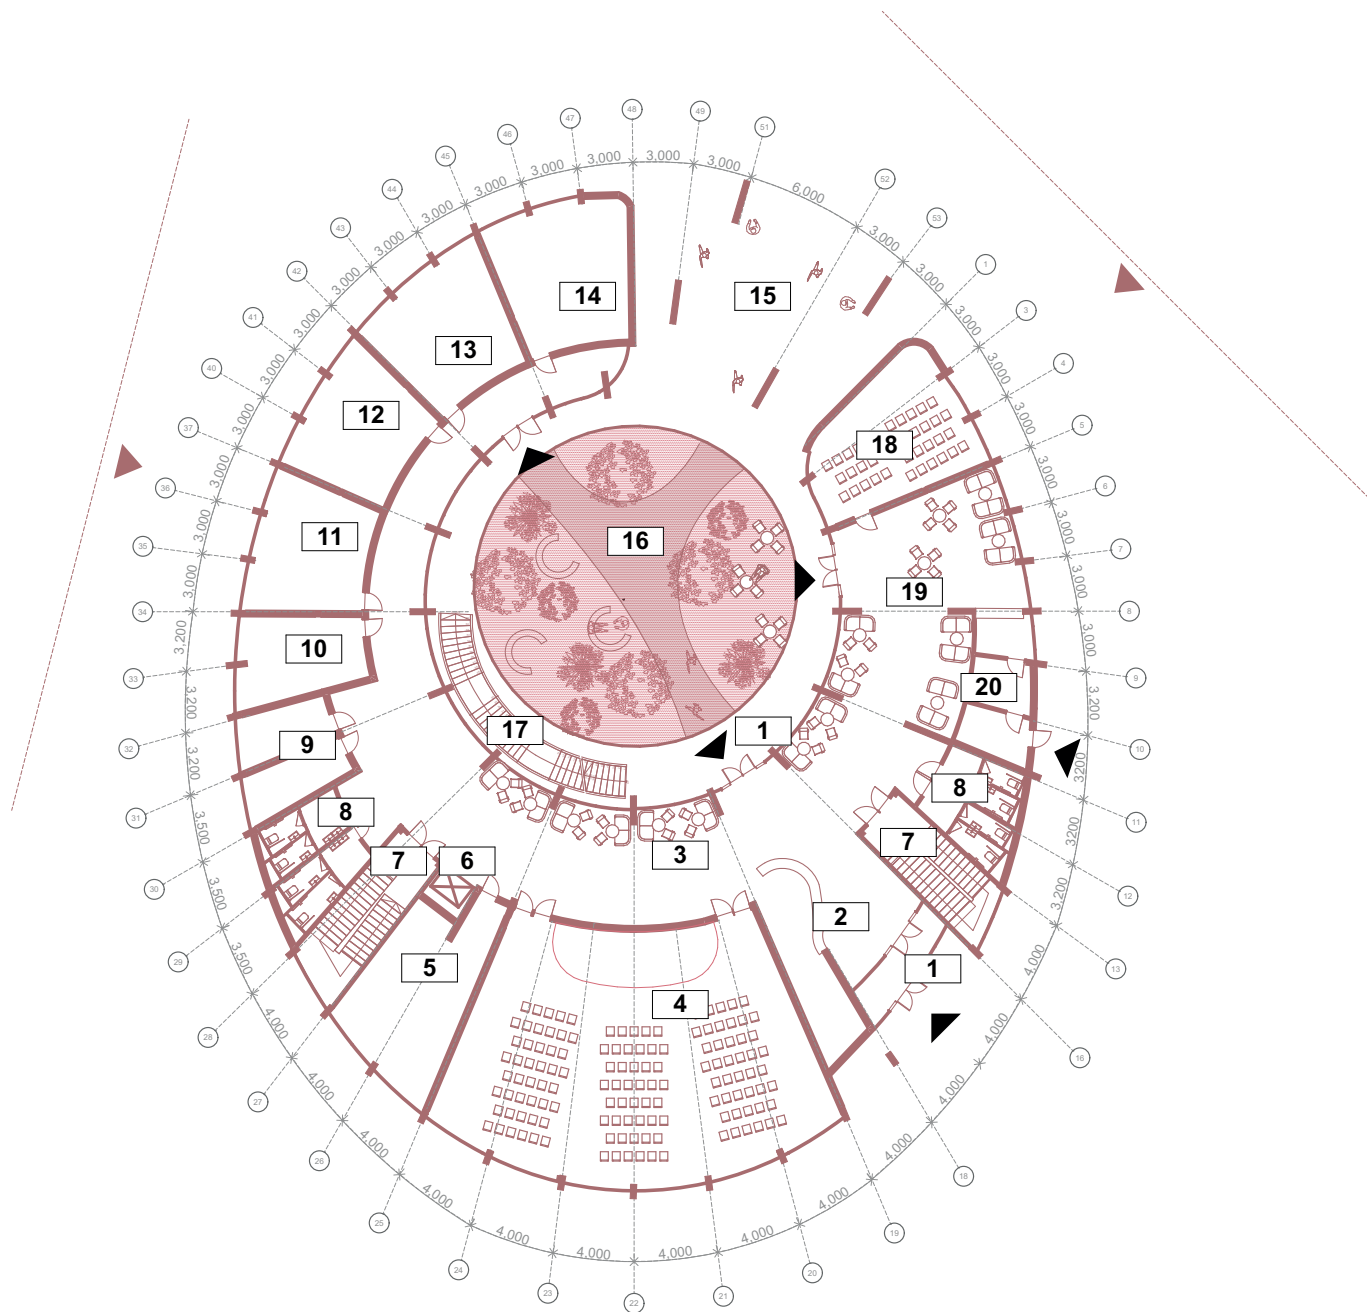


ПЛАН ПЕРШОГО ПОВЕРХУ
М 1:300

ЕКСПЛІКАЦІЯ:

- 1 - ВХІДНА ГРУПА
- 2 - РЕЄСТРАЦІЯ ТА ГАРДЕРОБНА
- 3 - ФОЄ З ЗОНАМИ ВІДПОЧИНКУ
- 4 - АКТОВА ЗАЛА
- 5 - МУЗИНИЙ КЛАС
- 6 - ЛІФТ
- 7 - СХОДИ ДО УКРИТТЯ
- 8 - С/В
- 9 - АДМІНІСТРАТИВНІ ПРИМІЩЕННЯ
- 10 - ТВОРЧА МАЙСТЕРНЯ
- 11 - ХУДОЖНЯ МАЙСТЕРНЯ
- 12 - ФОТОСТУДІЯ
- 13 - СКУЛЬПТУРНА МАЙСТЕРНЯ
- 14 - МЕДІАТЕКА
- 15 - МУРАЛИ
- 16 - ВНУТРІШНІЙ ДВІР
- 17 - ЗОВНІШНІ СХОДИ НА ЕКСПЛУАТОВАНУ ПОКРІВЛЮ
- 18 - ЛЕКТОРІЙ
- 19 - КАФЕ ТА КОВОРКІНГ
- 20 - ПРИМІЩЕННЯ ПРИ КАФЕ

№	Найменування	М²
1	Вхідна група	40,0
2	Рецепція та гардероб	23,0
3	Сходи 2шт	45,0
4	Санвузли 2шт	44,0
5	Приміщення при кафе	25,0
6	Кафе-коворкінг	84
7	Лекторій	52,0
8	Фоє-галерея	126,5
9	Актова зала	215,0
10	Музичний клас	40,0
11	Ліфт	5,0
12	Адміністративні приміщення	24,0
13	Творча майстерня	25,5
14	Фотостудія	37,0
15	Скульптурна майстерня	42,0
16	Медіатека	45,6
17	Коридори та комунікаційні площі	127
	Разом	1000,0


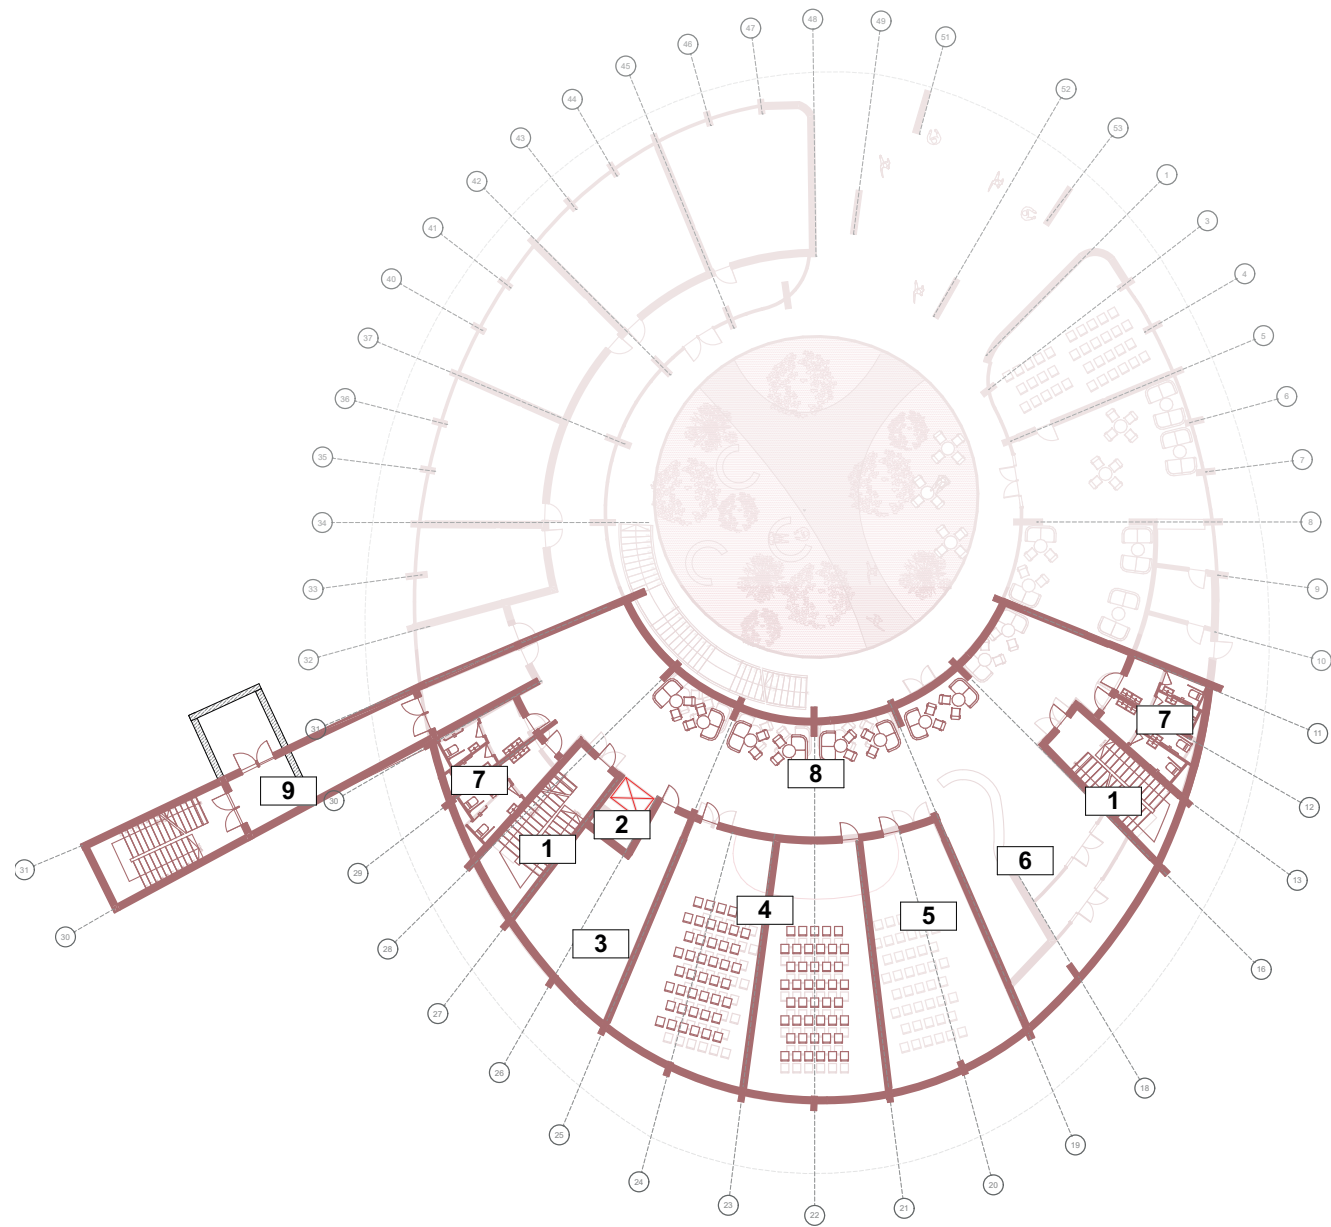


ПЛАН УКРИТТЯ -1 ПОВЕРХ
М 1:300


ЕКСПЛІКАЦІЯ:

- 1 - СХОДИ
- 2 - ЛІФТ
- 3 - МЕДПУНКТ
- 4 - ЛЕКТОРІЇ
- 5 - ТВОРЧА МАЙСТЕРНЯ
- 6 - ВІДКРИТИЙ ПРОСТІР
- 7 - С/В
- 8 - ХОЛ З МІСЦЯМИ ВІДПОЧИНКУ
- 9 - ЕВАКУАЦІЙНІ СХОДИ У ДВІР


№	Найменування	м²
1	Сходи	67,5
2	Санвузли	44,0
3	Медичний пункт	43,0
4	Майстерні	130,0
5	Лекторій	65,0
6	Загальний коридо - галерея	200,0
7	Технічні та допоміжні приміщення	150,5
Разом		700,0

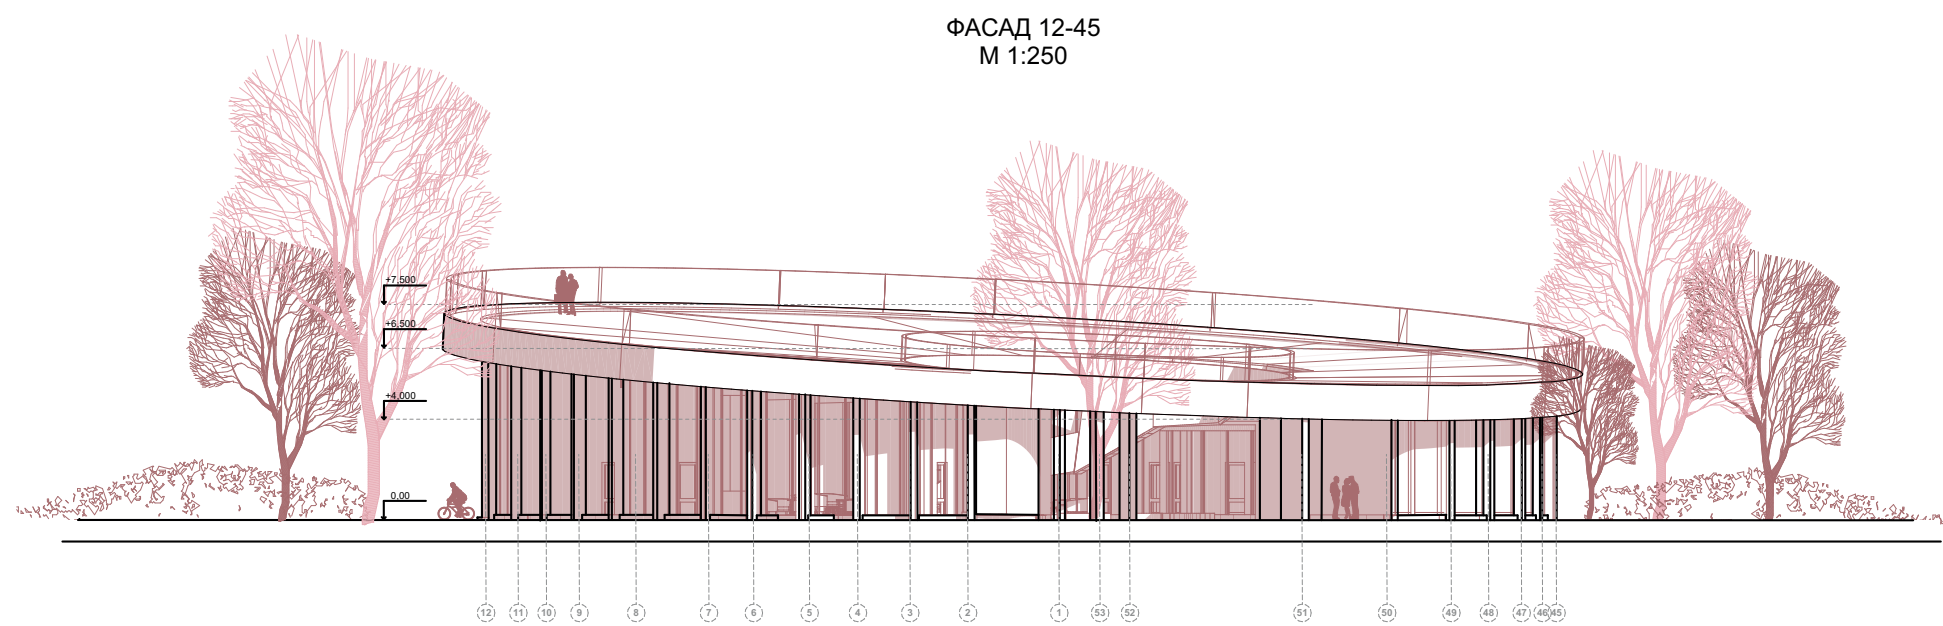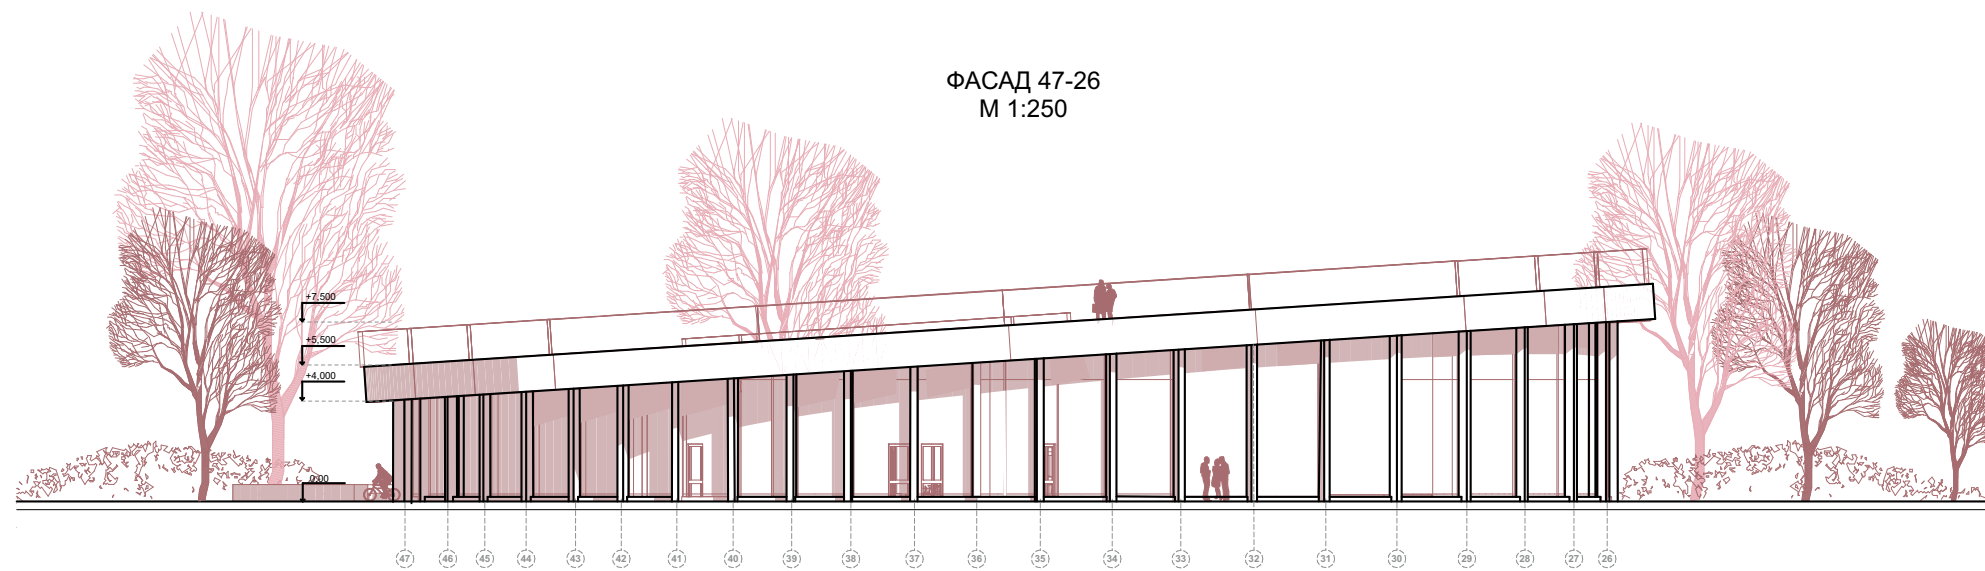

PO3PI3 16-42
M 1:250






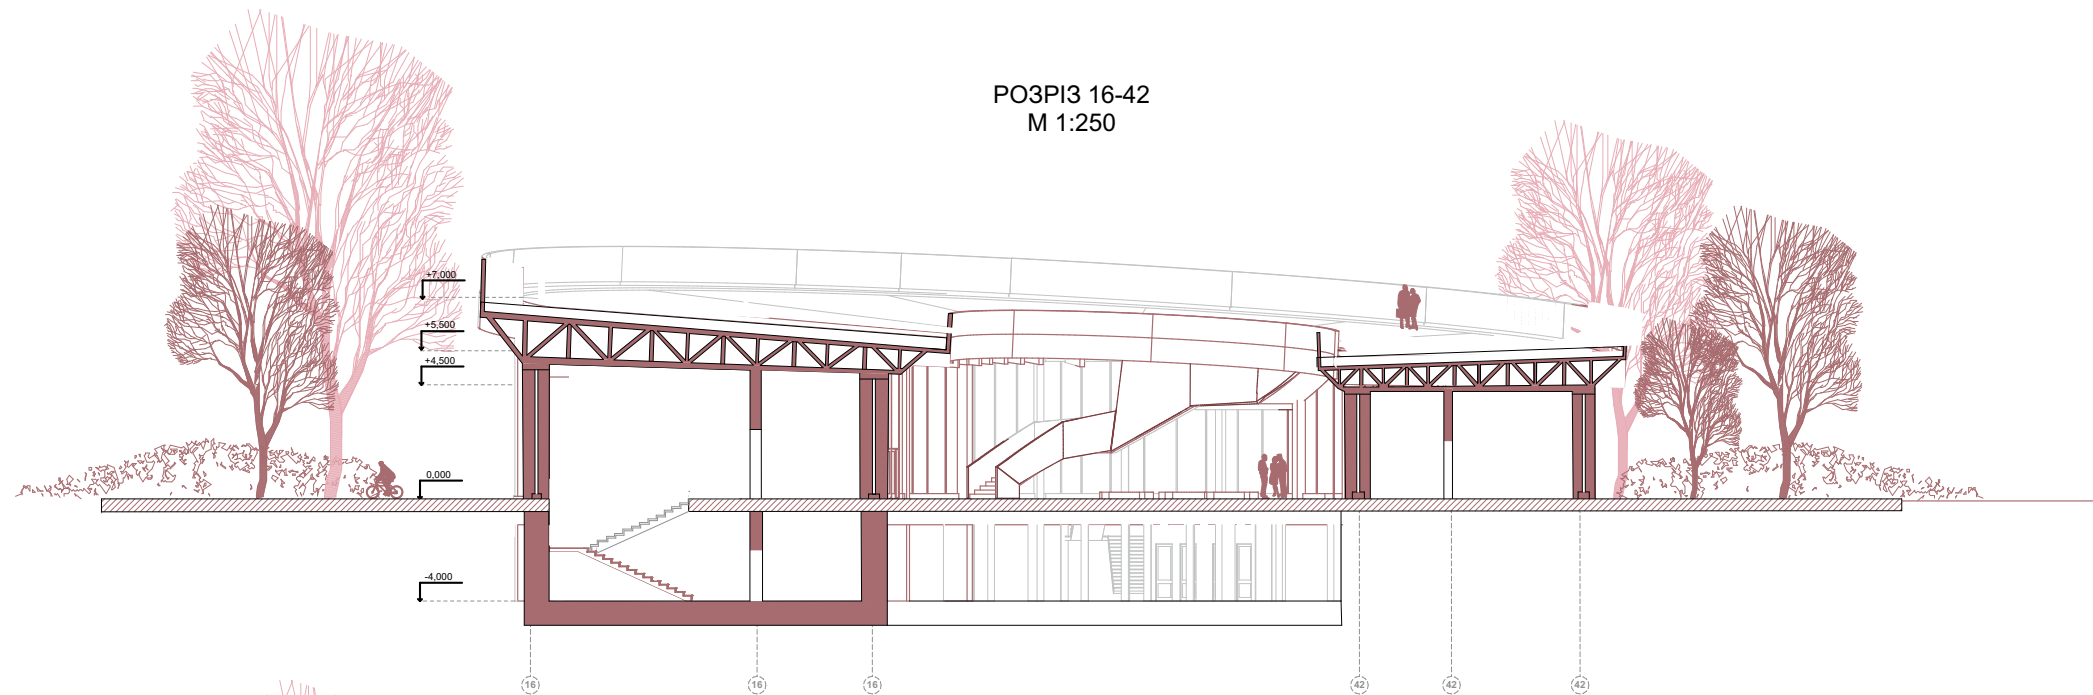






PO3PI3 48-23
M 1:250

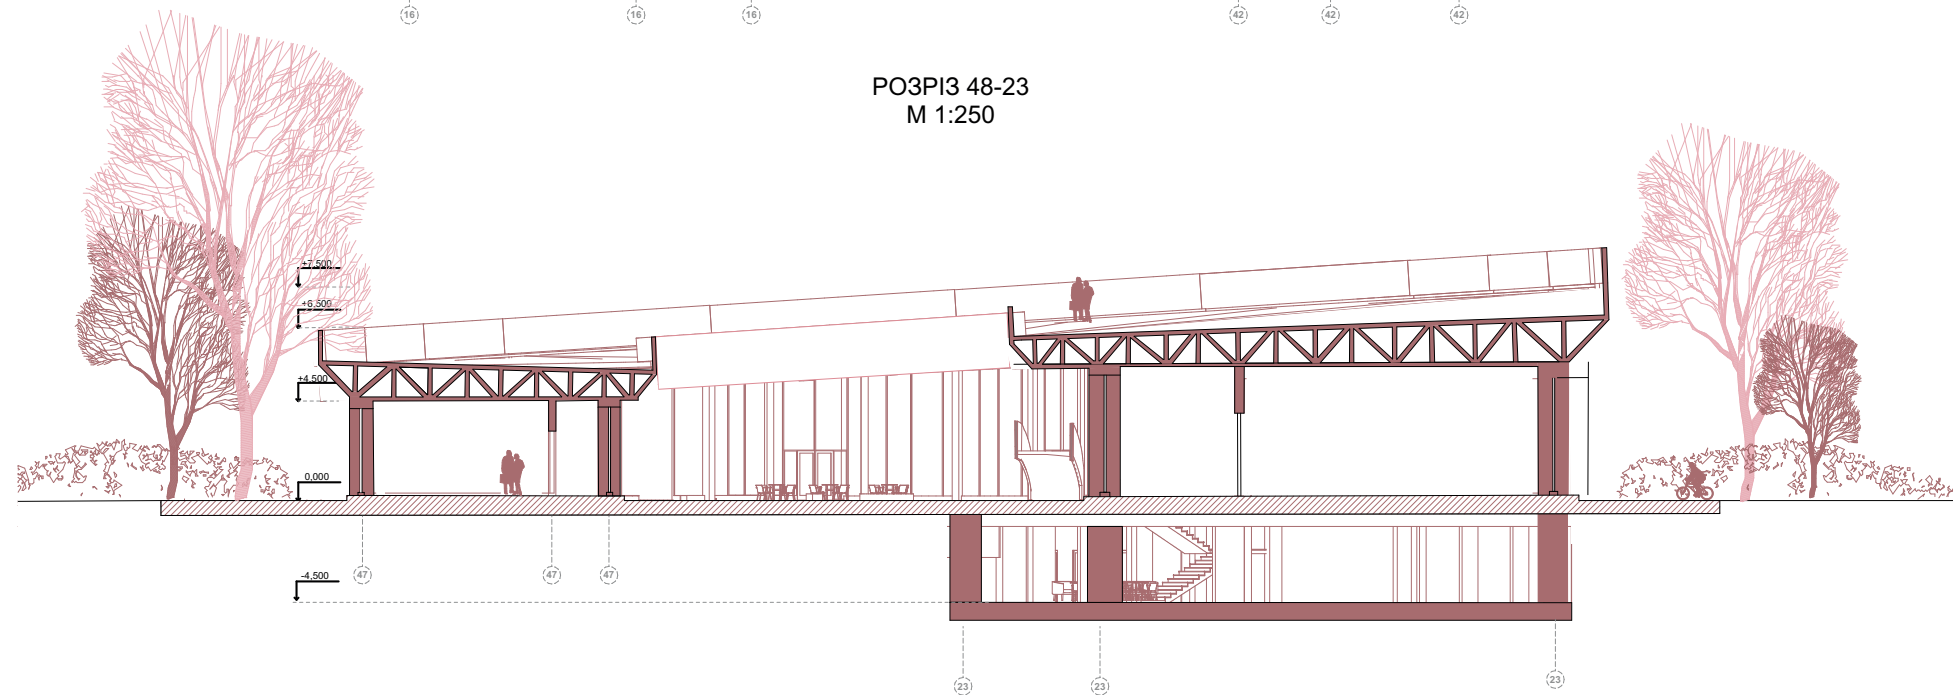

КУЛЬТУРНО-ОСВІТНІЙ ЦЕНТР

ВИБУХ - СХЕМА
М 1:350

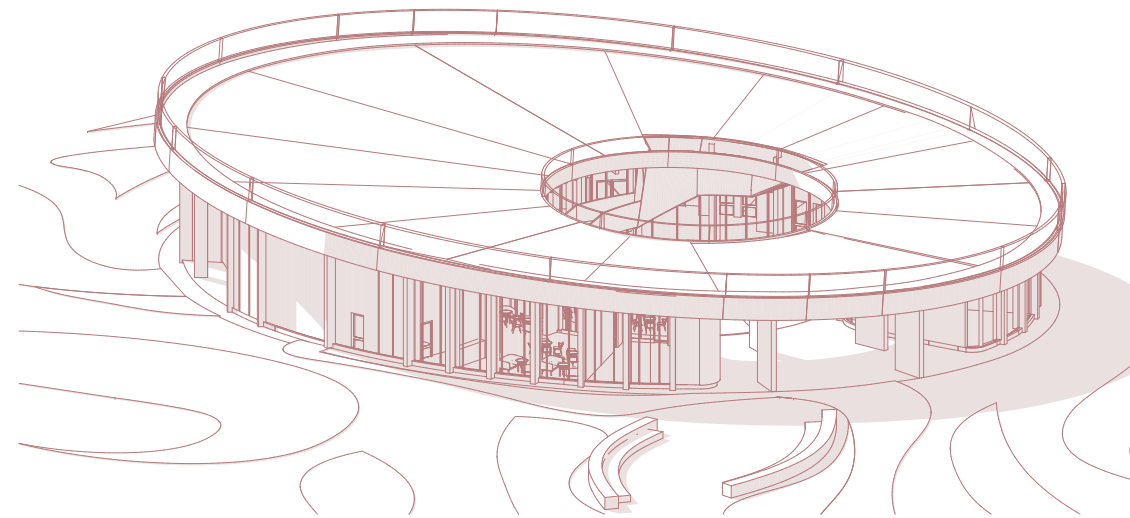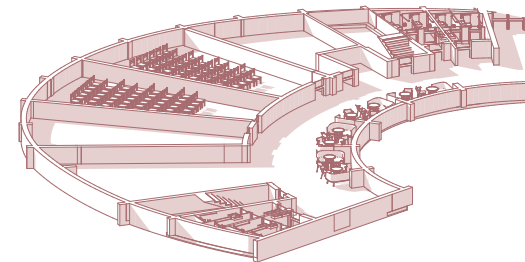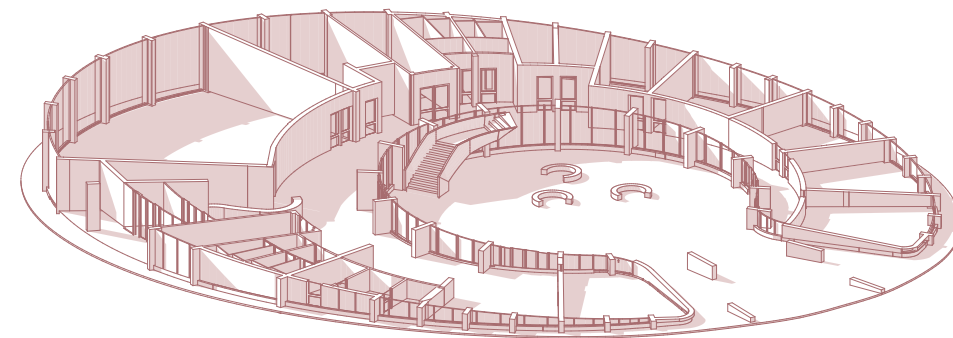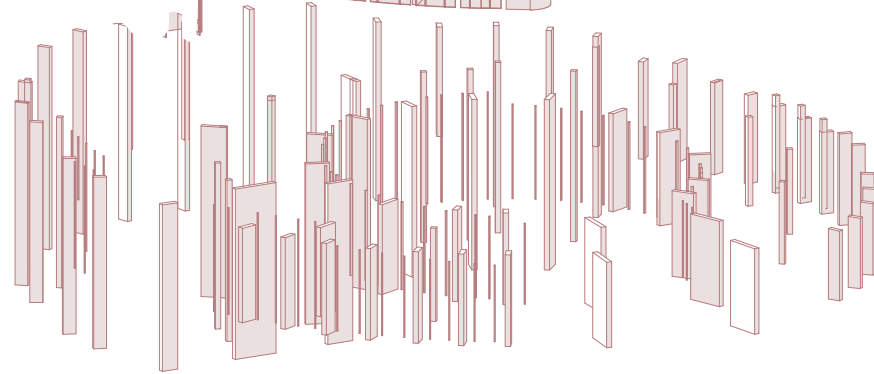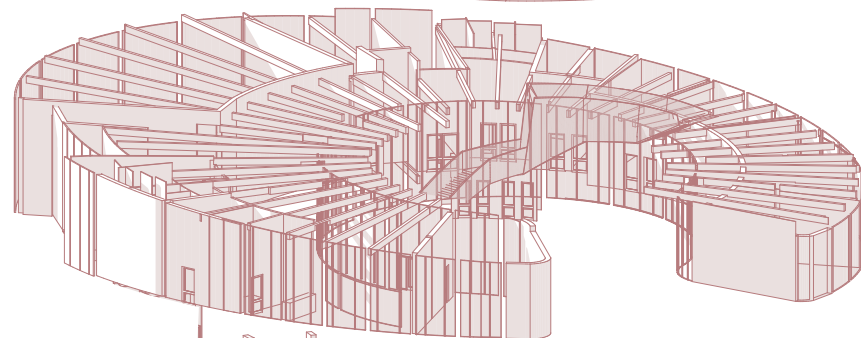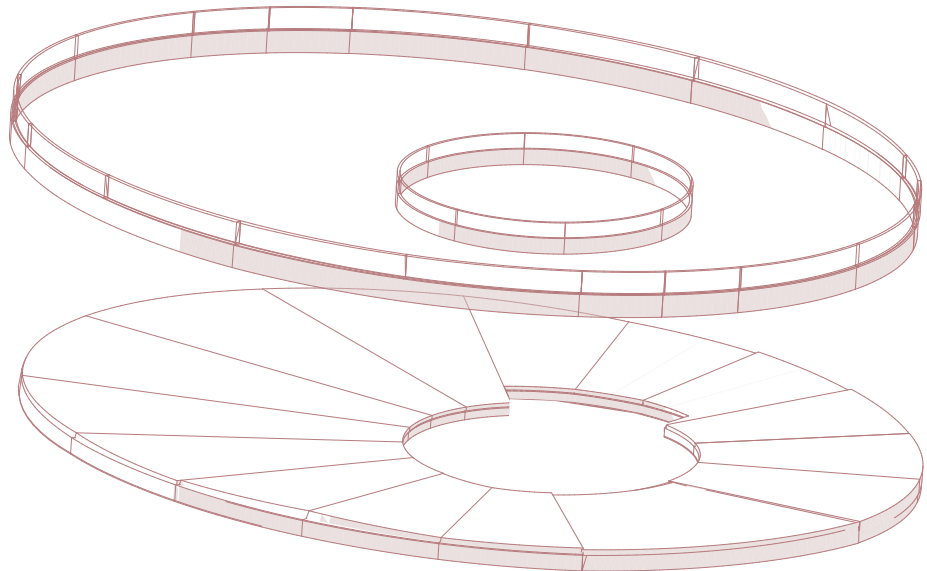

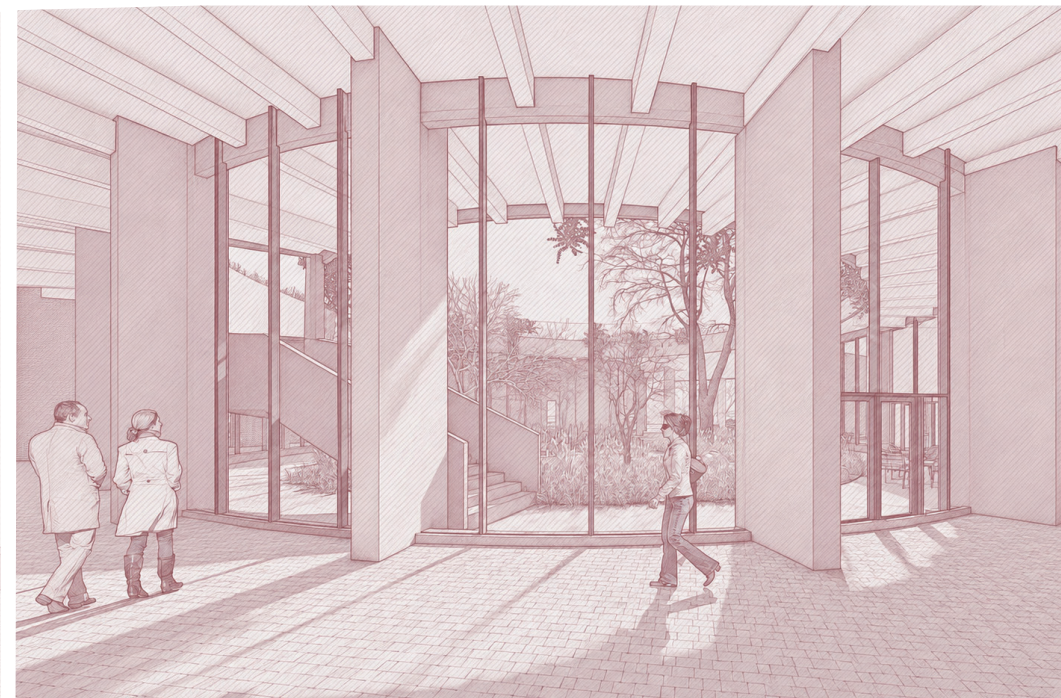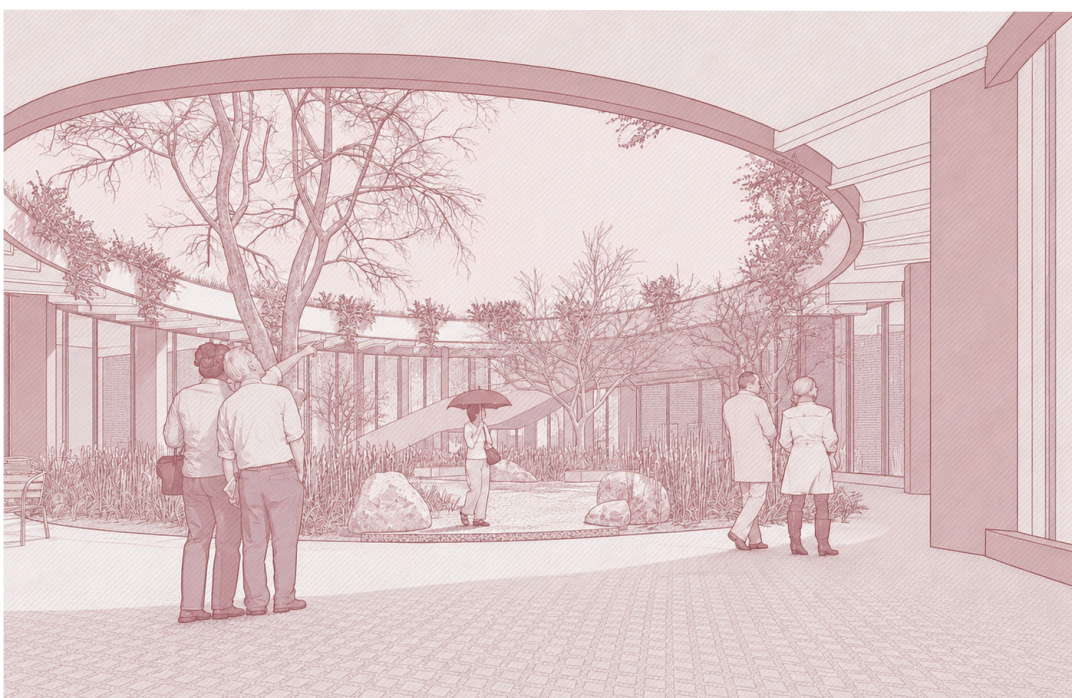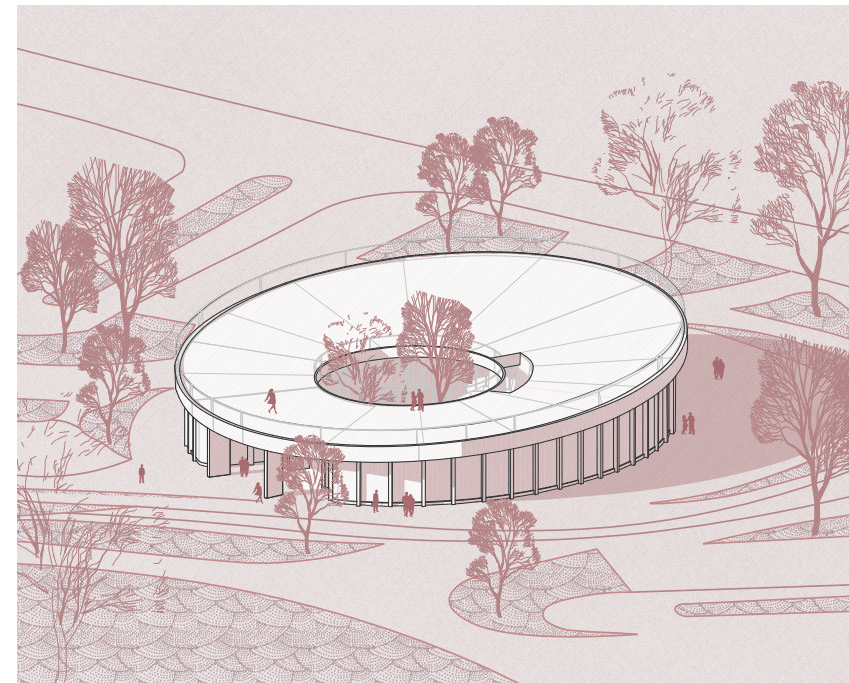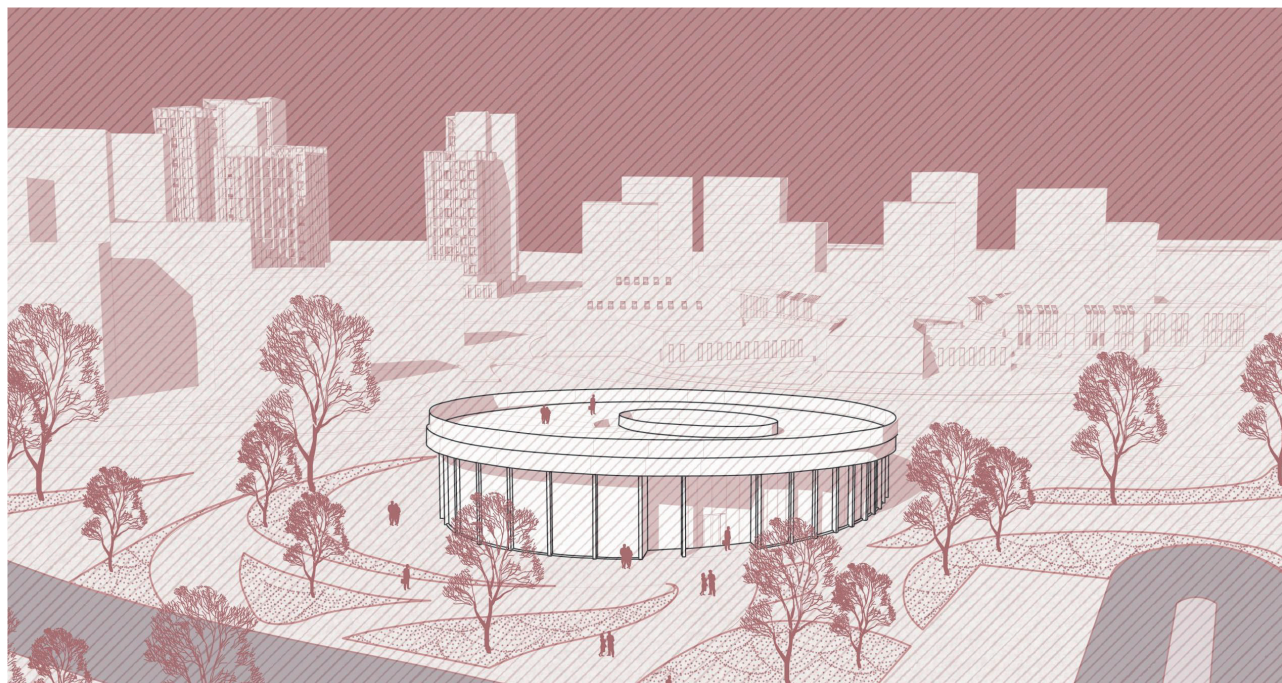




КУЛЬТУРНО-ОСВІТНІЙ ЦЕНТР



КУЛЬТУРНО-ОСВІТНІЙ ЦЕНТР

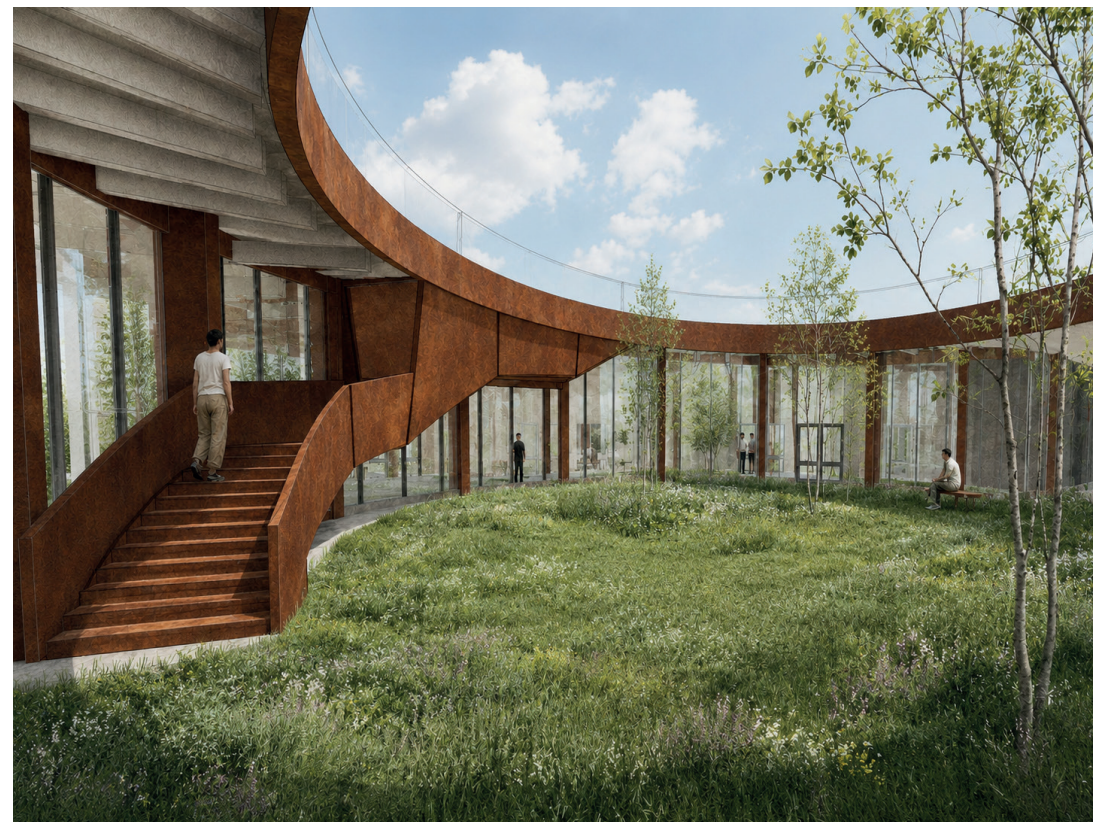

HAOMA 2026