



Проект театру на 700 місць по вул. Нижньоюрківській Подільського району міста Києва

Виконала студентка 4-го курсу архітектурного факультету Козачук Анна

Викладач: Ширяєв Т.В., майстерня Антонюка Д.І

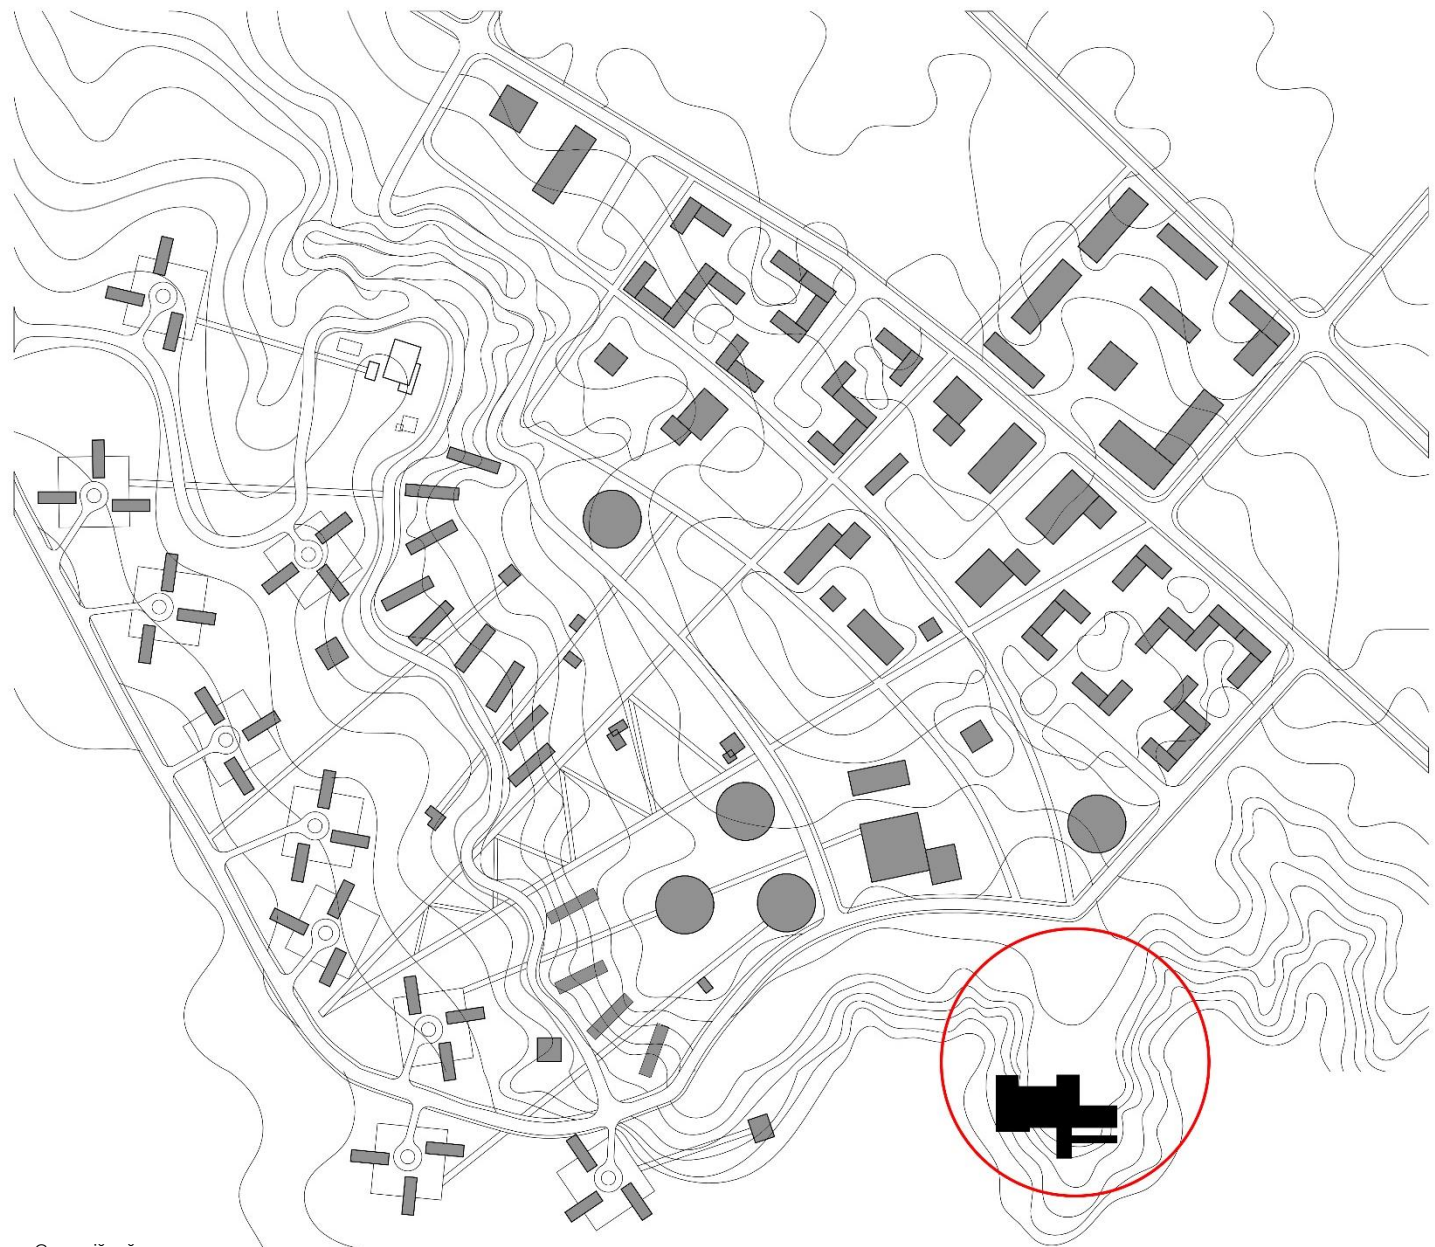


Ситуаційний план

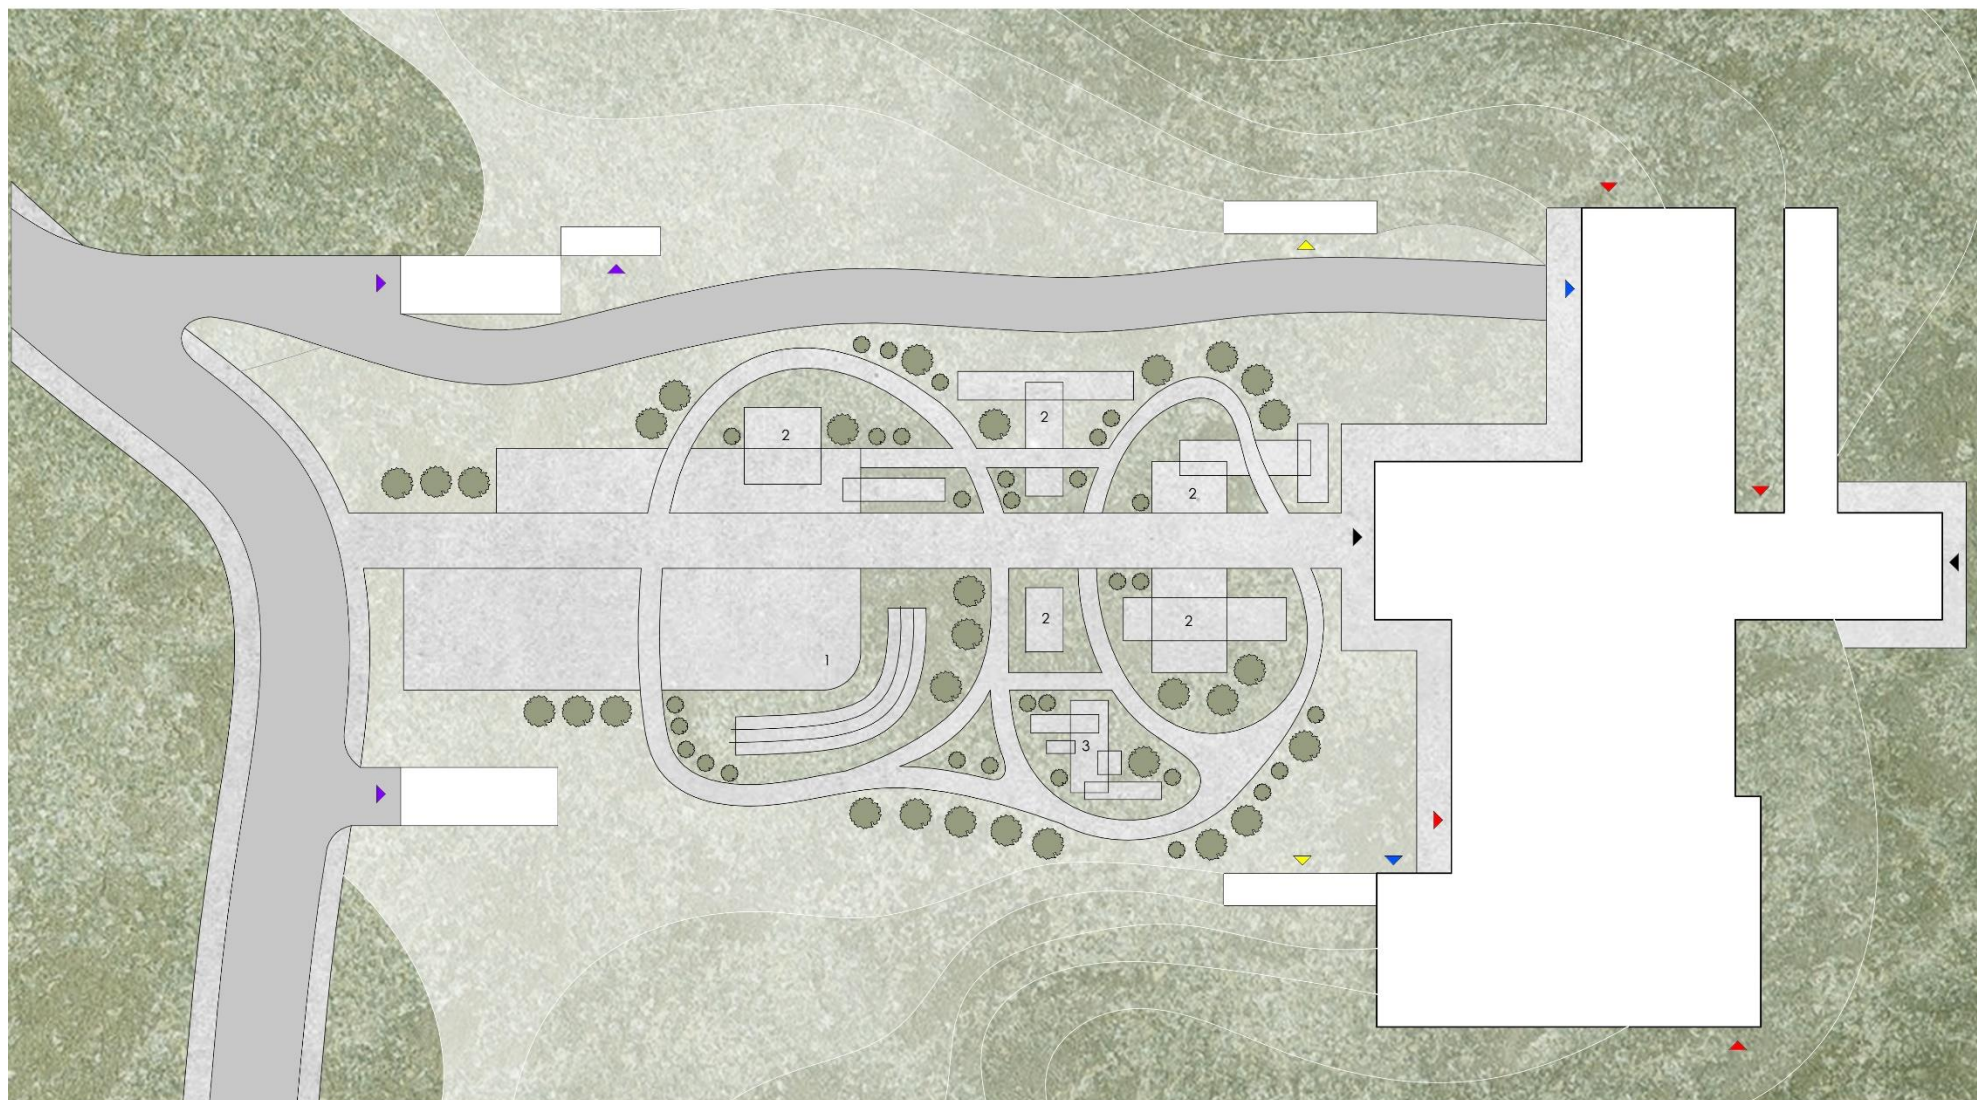


Генеральний план

- | | |
|----------------------|-------------------------------------|
| ■ Вхід в будівлю | ■ В'їзд, виїзд та сходи до паркінгу |
| ■ Евакуаційні виходи | ■ Вхід в укриття |
| ■ Розвантажувальні | 1. Літня сцена |
| | 2. Місця для відпочинку |
| | 3. Дитячий майданчик |

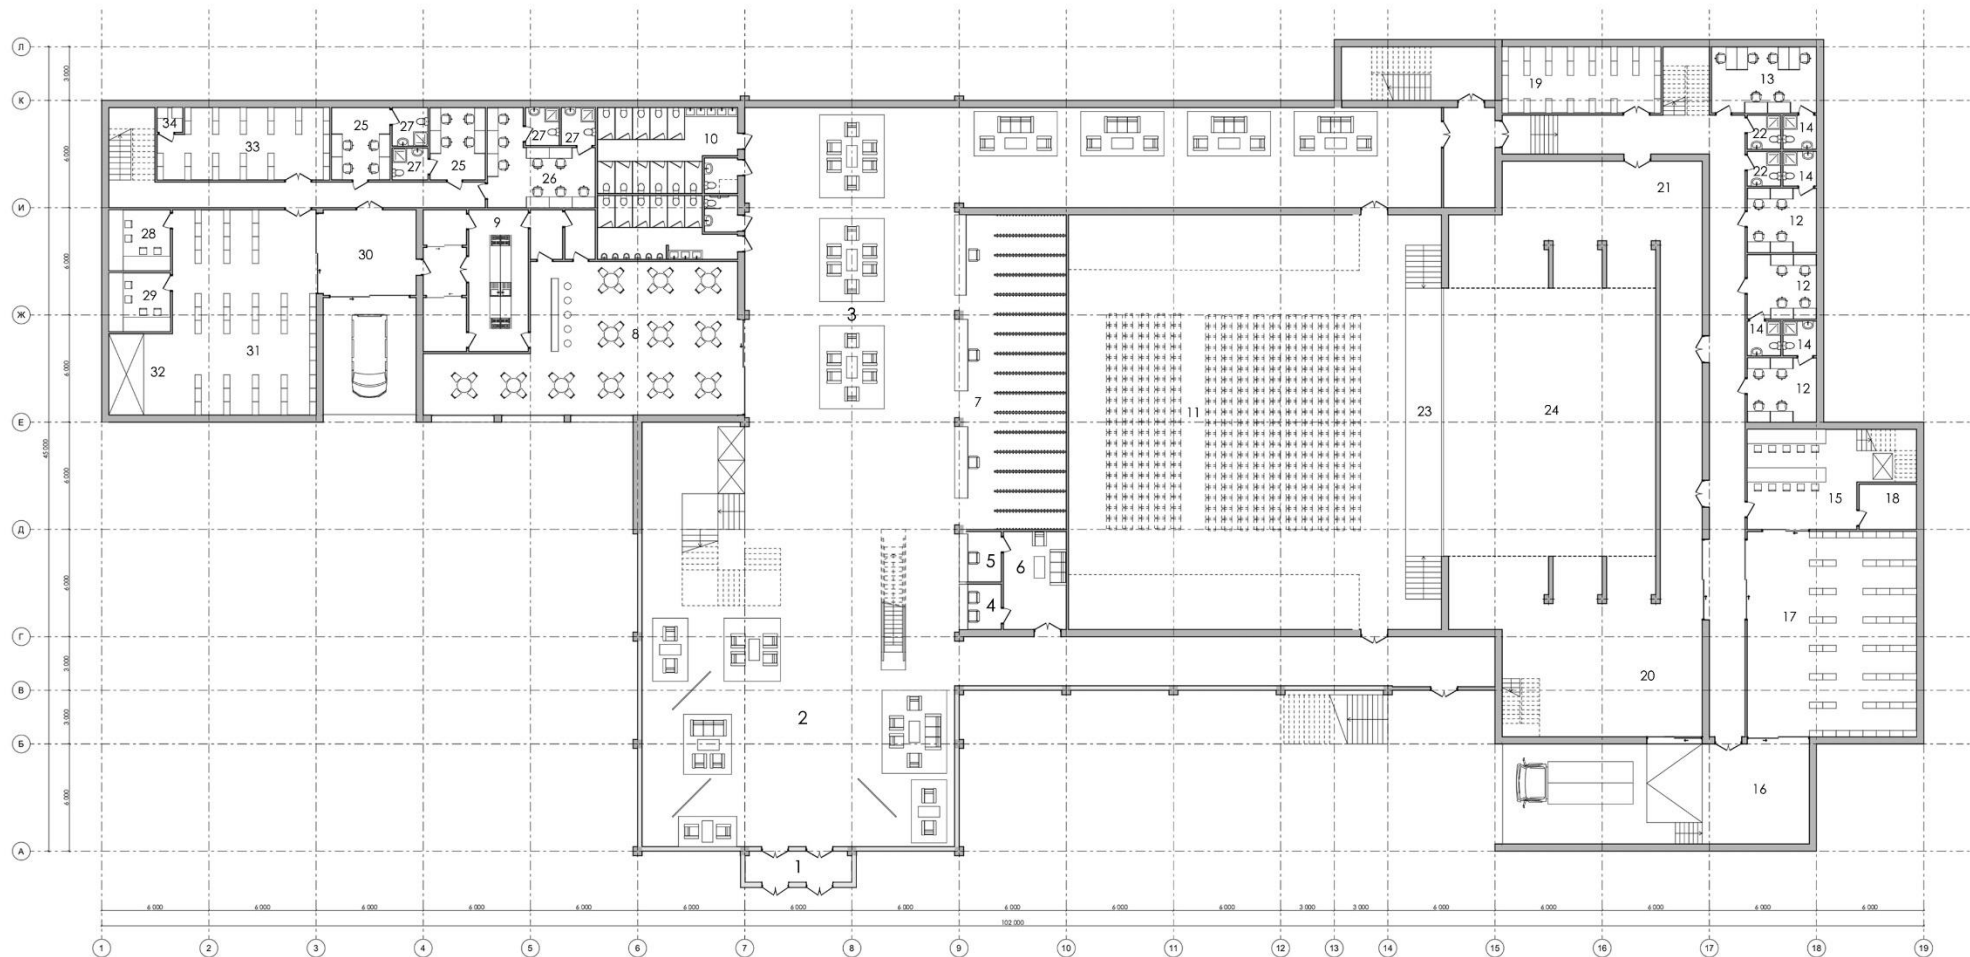


План 1-го поверху на відмітці +1.500

1	Тамбур
2	Вхідний і розподільний вестибюль
3	Лаунж зона
4	Каси
5	Кімната чергового адміністратора
6	Кімната відпочинку персоналу вестибюлю
7	Гардероб
8	Кафе-буфет
9	Кухня
10	Санвузли
11	Партер на 300 місць
12	Гримерка на 4 особи
13	Гримерка на 6 осіб
14	С/в з душовими при гримерках
15	Декораційна майстерня
16	Розвантажувальна
17	Дворічковий склад декорацій
18	Інвентарна
19	Костюмерна
20	Зона зберігання декорацій при сцені
21	Зона очікування виходу
22	С/в для персоналу з душовими
23	Авансцена 2м x 12м
24	Сцена 12м x 20м
25	Гримерка на 4 особи
26	Гримерка на 8 осіб
27	С/в з душовими при гримерках
28	Декораційна майстерня
29	Кравецька майстерня
30	Розвантажувальна
31	Склад декорацій
32	Підйомник
33	Костюмерна
34	Пральня

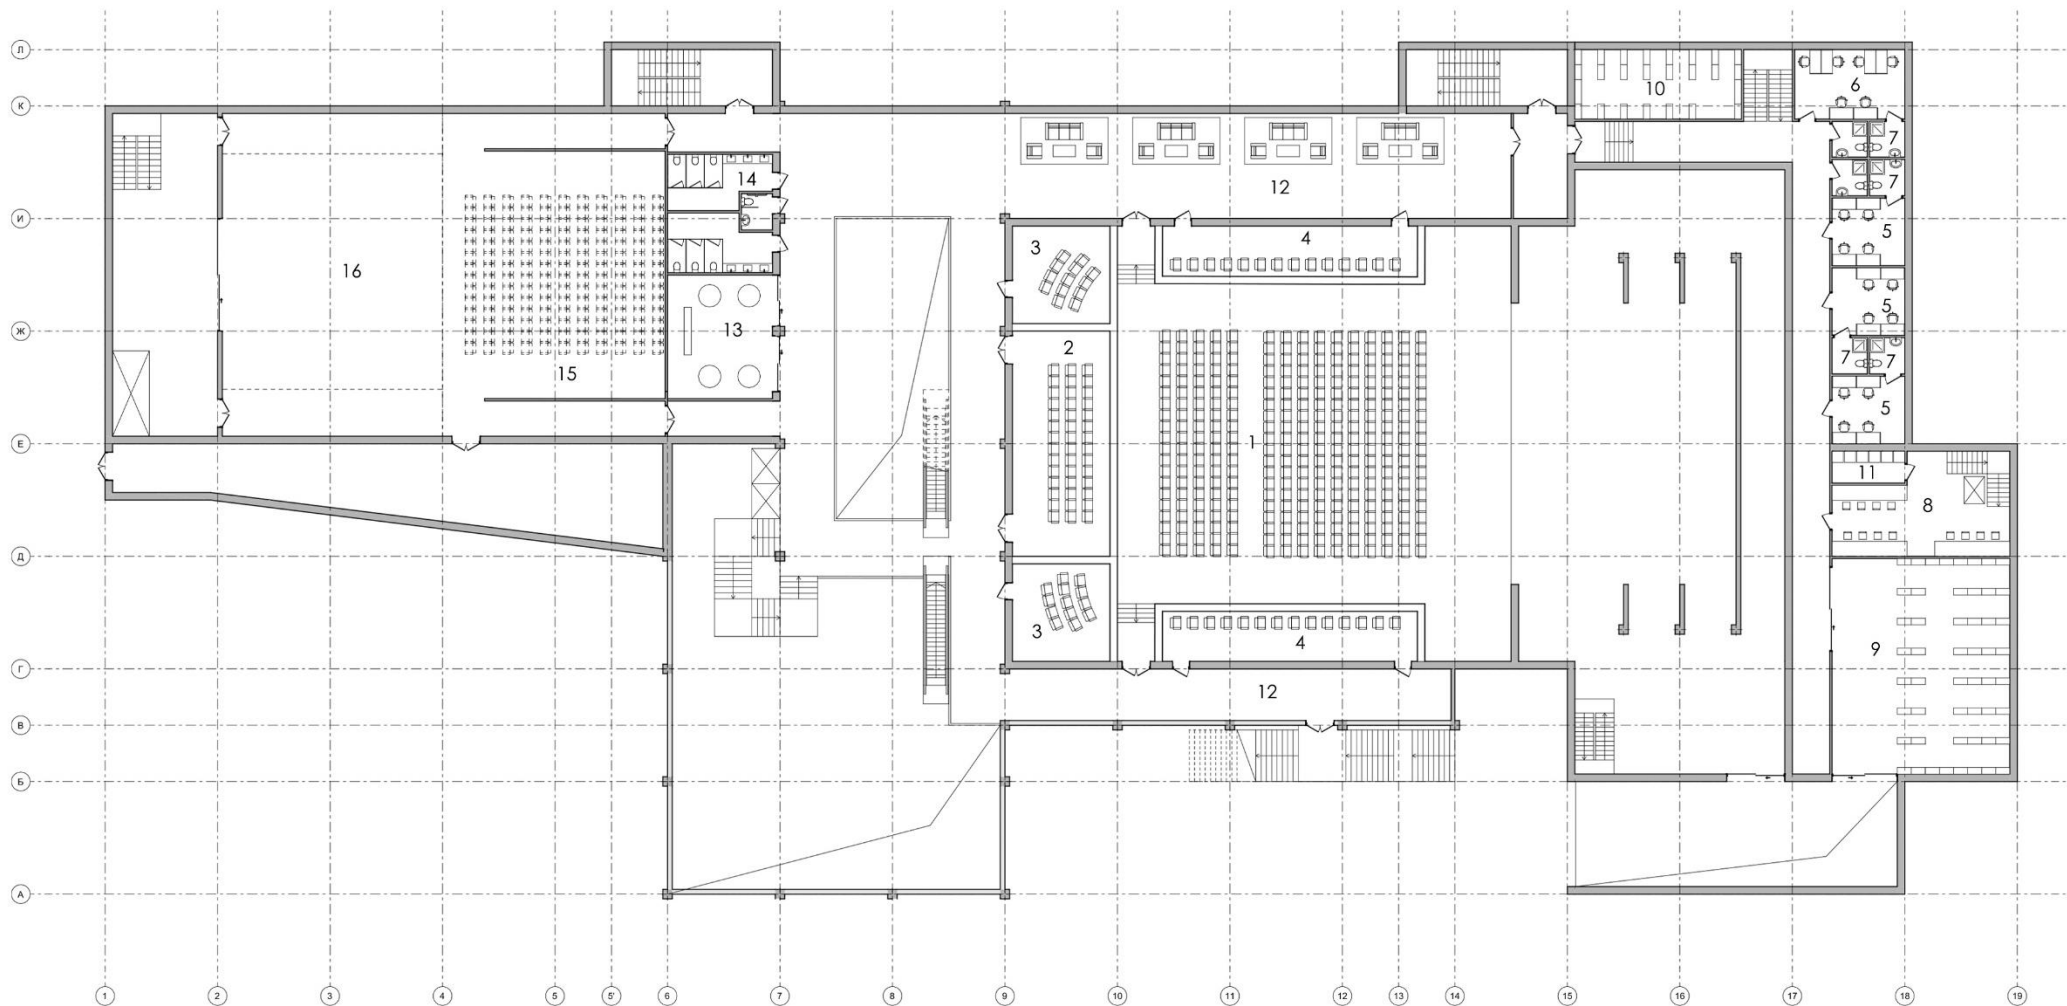


План 2-го поверху на відмітці +4.500

1	Партер на 300 місць
2	Балкон I рівня на 42 місця
3	Бельєтаж I рівня на 12 місць
4	Ложе I рівня на 14 місць
5	Гримерки на 4 особи
6	Гримерка на 6 осіб
7	С/в з душовими при гримерках
8	Кравецька майстерня
9	Дворівневий склад декорацій
10	Костюмерна
11	Пральня
12	Кулуари
13	Бар-буфет
14	Санвузли
15	Глядацька зала на 150 місць
16	Сцена 12м x 18м

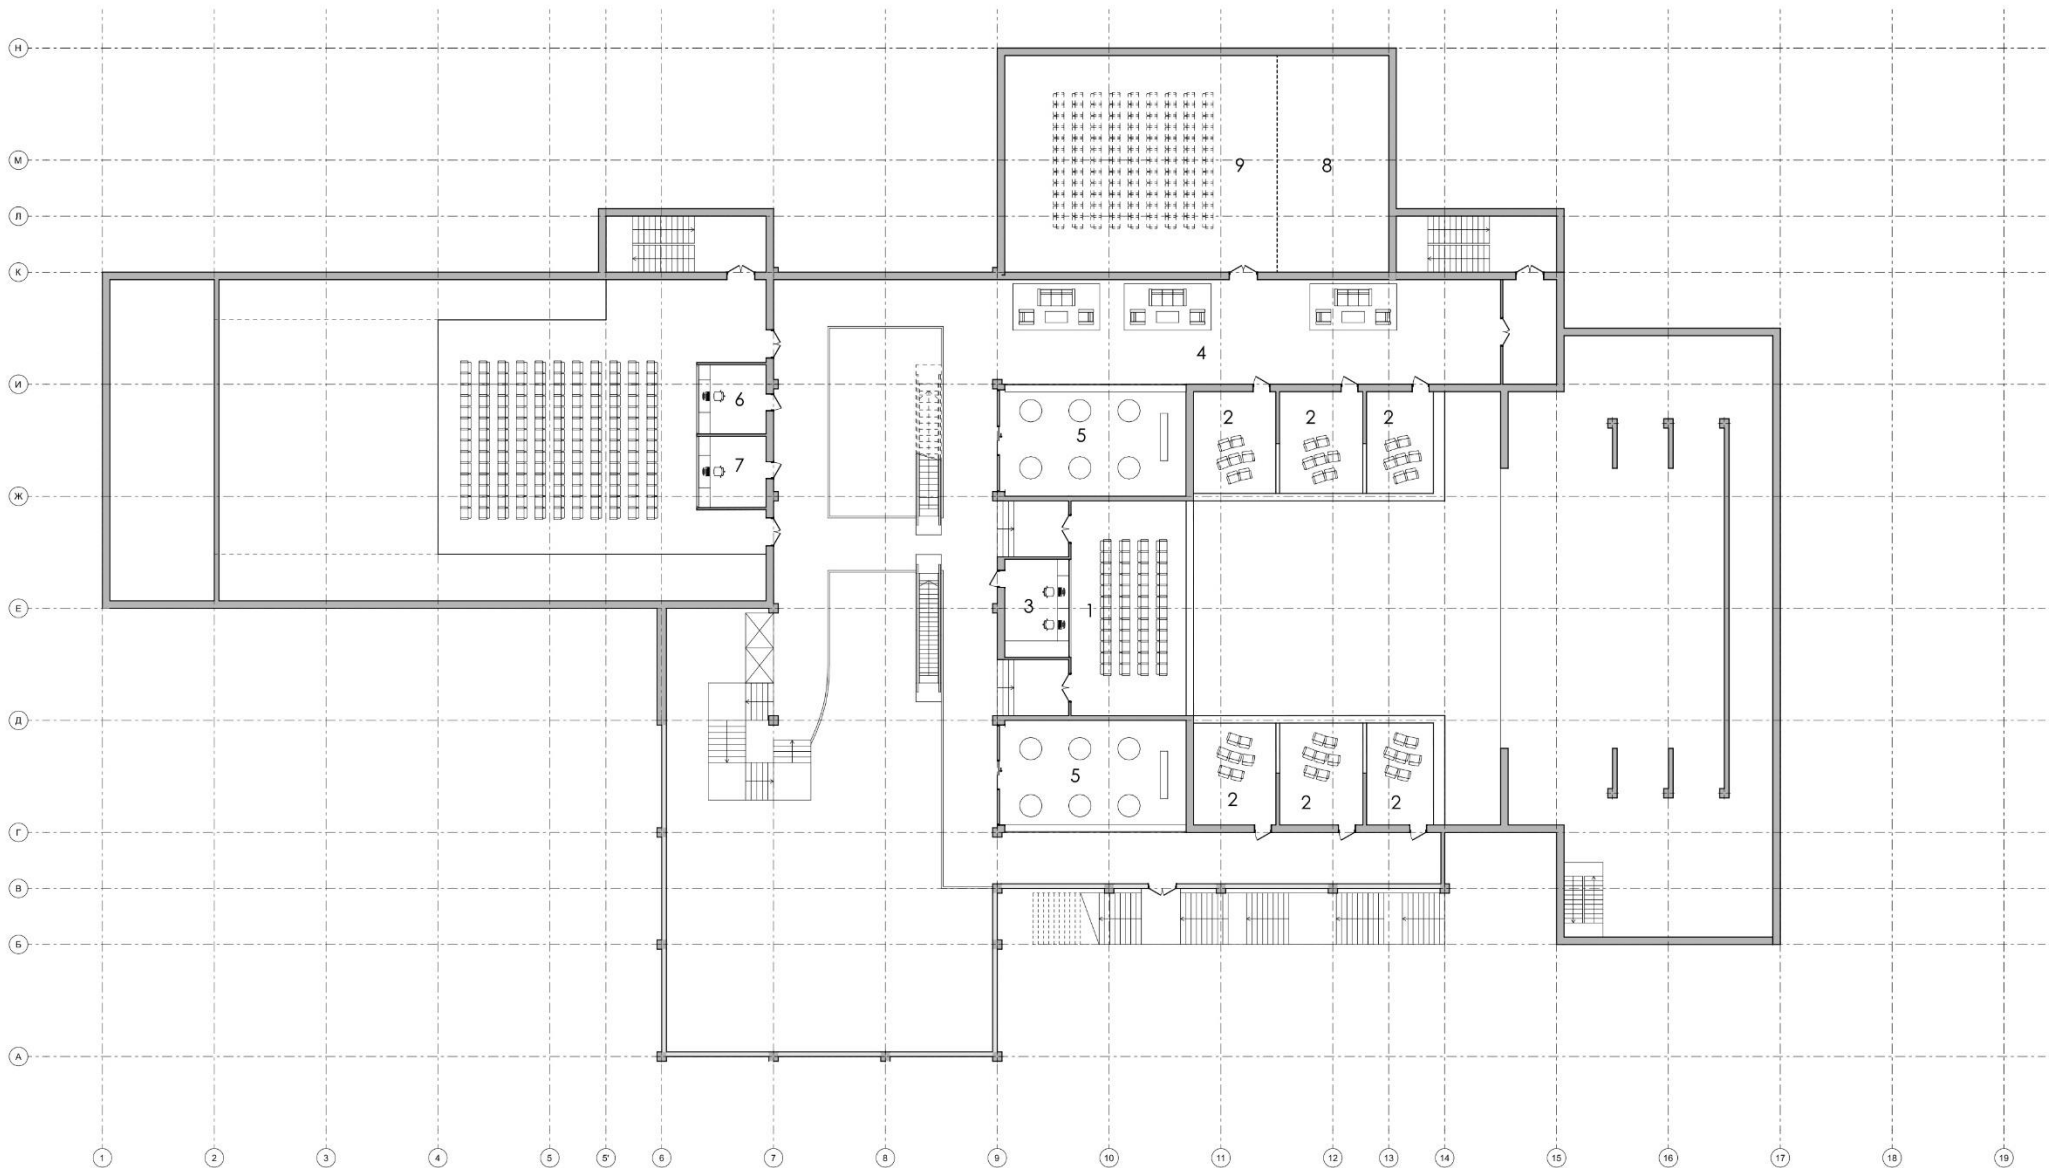


1	Балкон II рівня на 48 місць
2	Бельетаж II рівня на 5 місць
3	Ложа звукооператора
4	Кулуари
5	Бар-буфет
6	Ложа звукооператора (камерна сцена)
7	Ложа світлооператора (камерна сцена)
8	Мікросцена для проведення лекцій, воркшопів та тренінгів
9	Зал на 100 місць

План 3-го поверху на відмітці +7.500

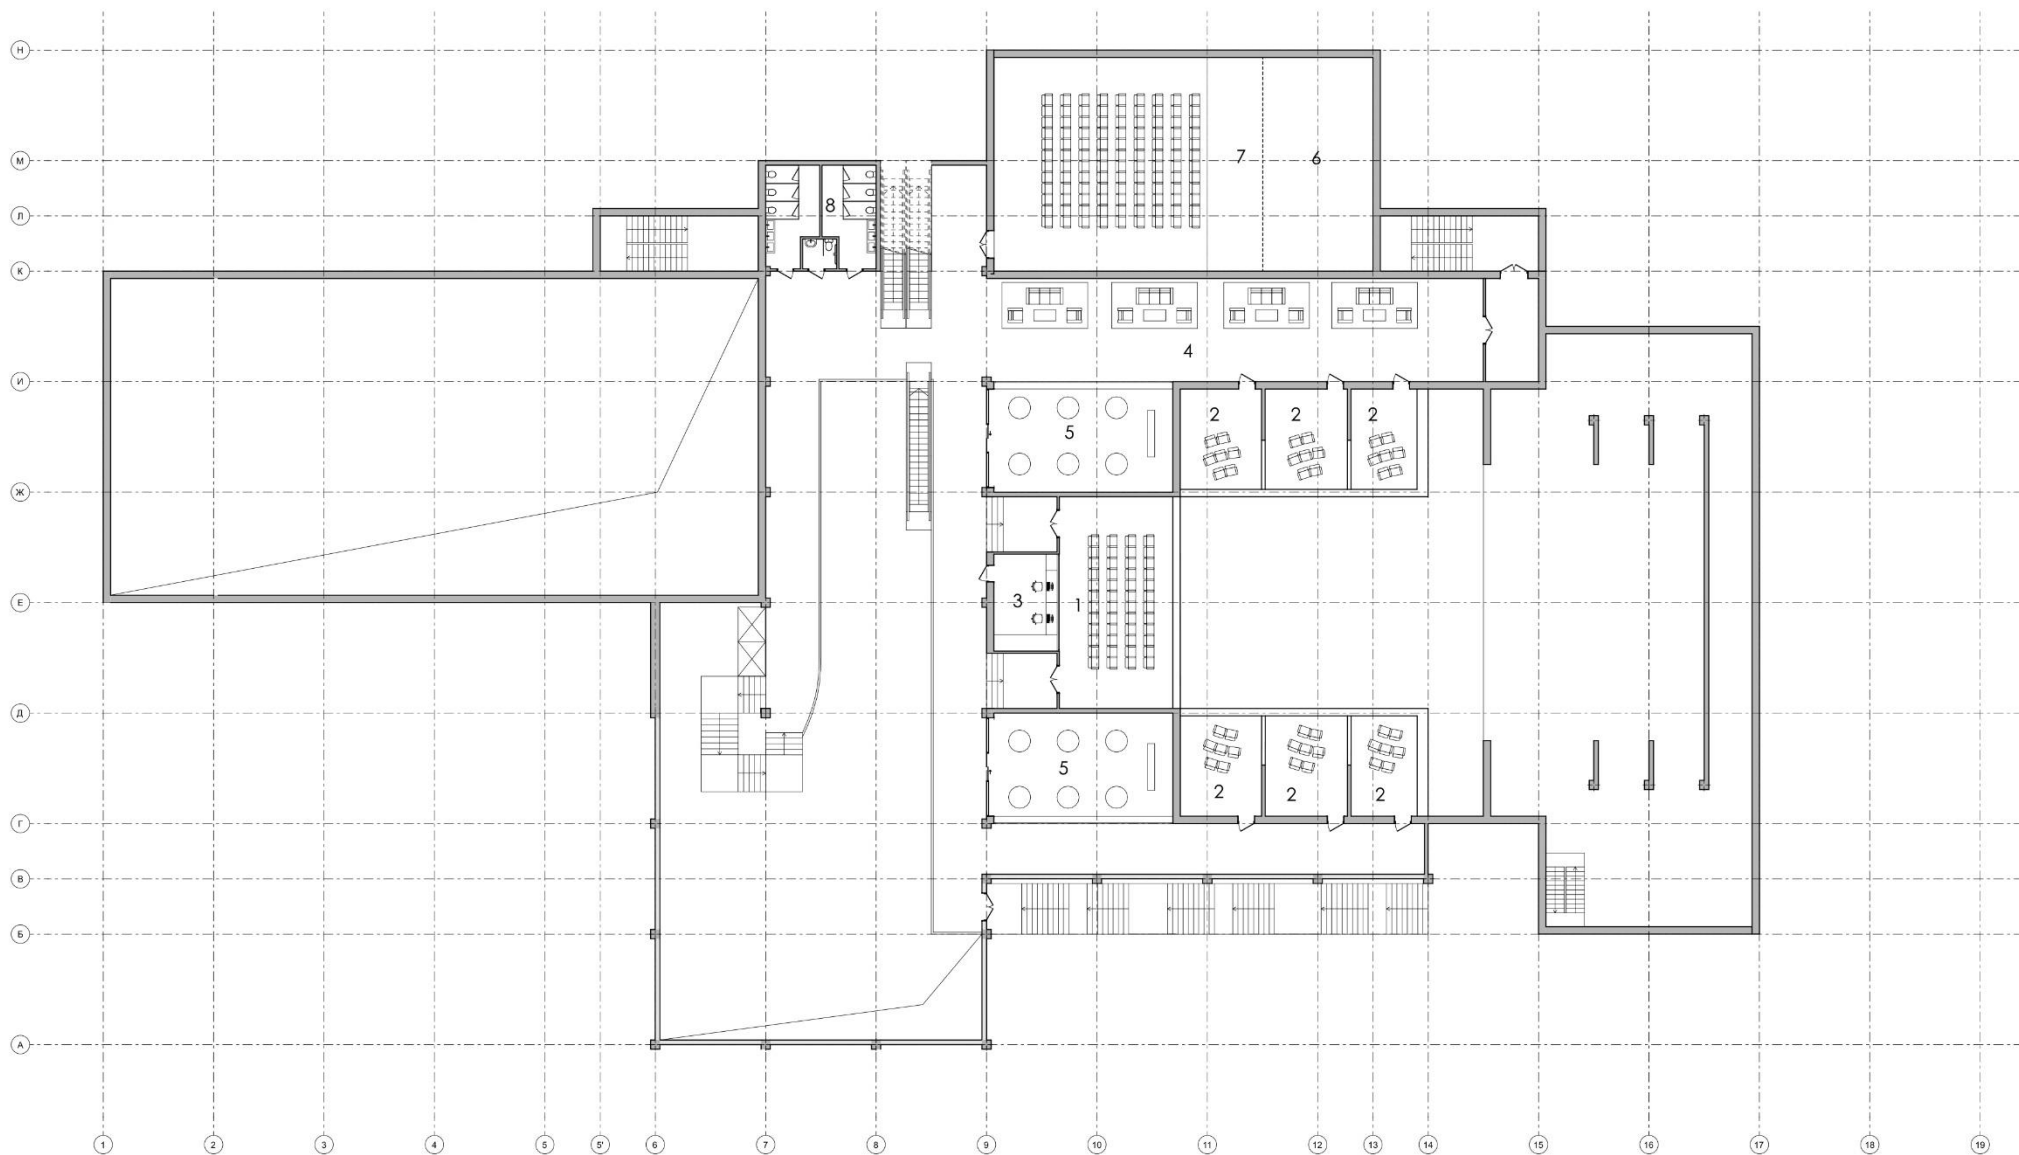


1	Балкон II рівня на 48 місць
2	Бельетаж II рівня на 5 місць
3	Ложа світлооператора
4	Кулуари
5	Бар-буфет
6	Мікросцена для проведення лекцій, воркшопів та тренінгів
7	Зал на 100 місць
8	Санвузли

План 4-го поверху на відмітці +10.500

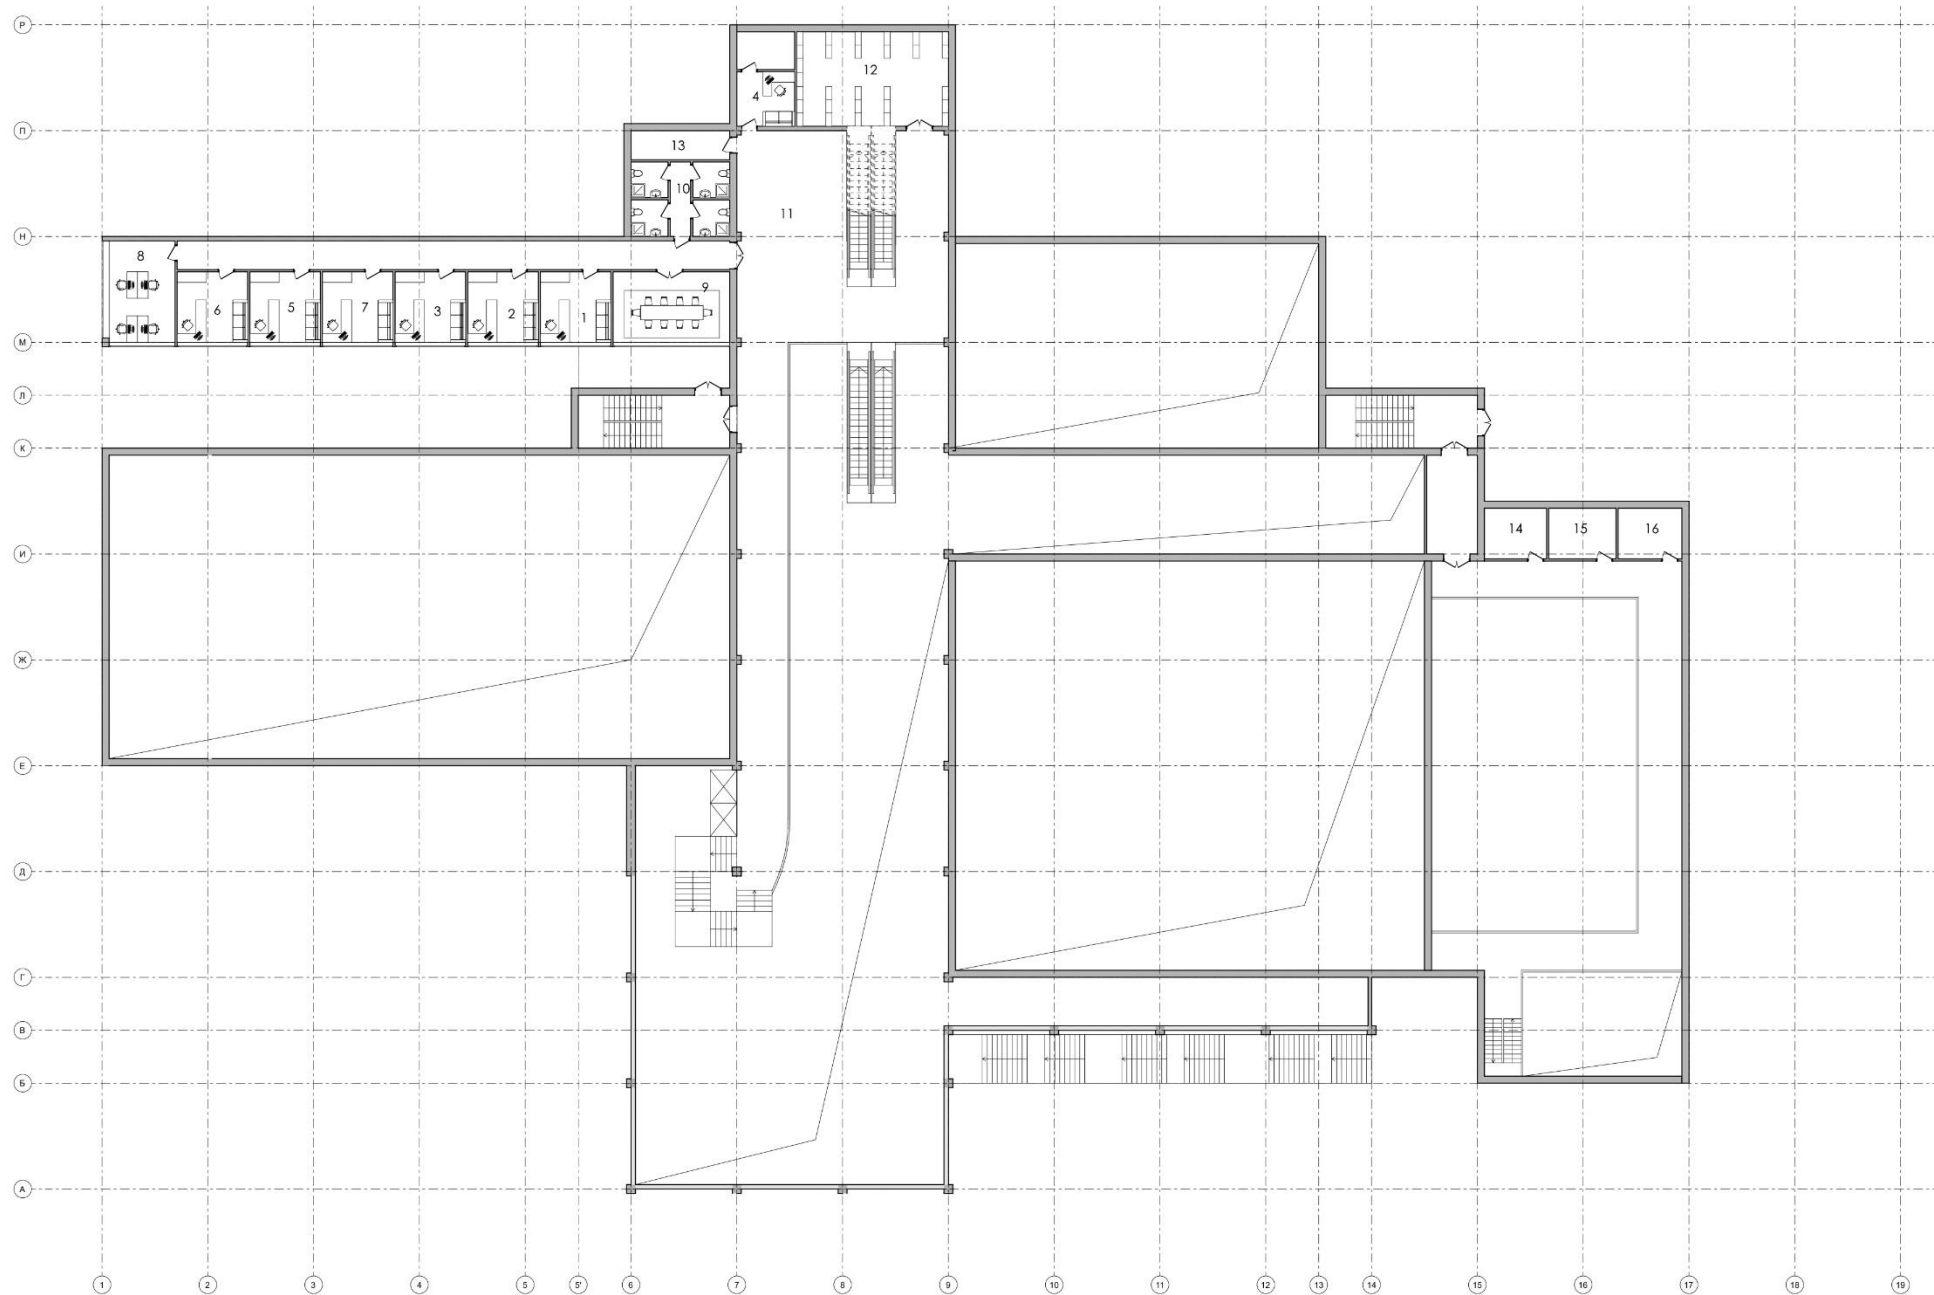


1	Кабинет художнього керівника театру
2	Кабинет хореографа
3	Кабинет звукорежисера
4	Студія звукозапису з інструментами
5	Кабинет художника-постановника
6	Кабинет помічника режисера
7	Кабинет адміністратора
8	Кабинет бухгалтерії
9	Переговорна
10	С/в для адміністрації
11	Зона для проведення експозицій та виставок
12	Фонди
13	Комора
14	Електрощитова
15	Кімната чергового електрика
16	Кімната машиніста сцени


План 5-го поверху на відмітці +13.500

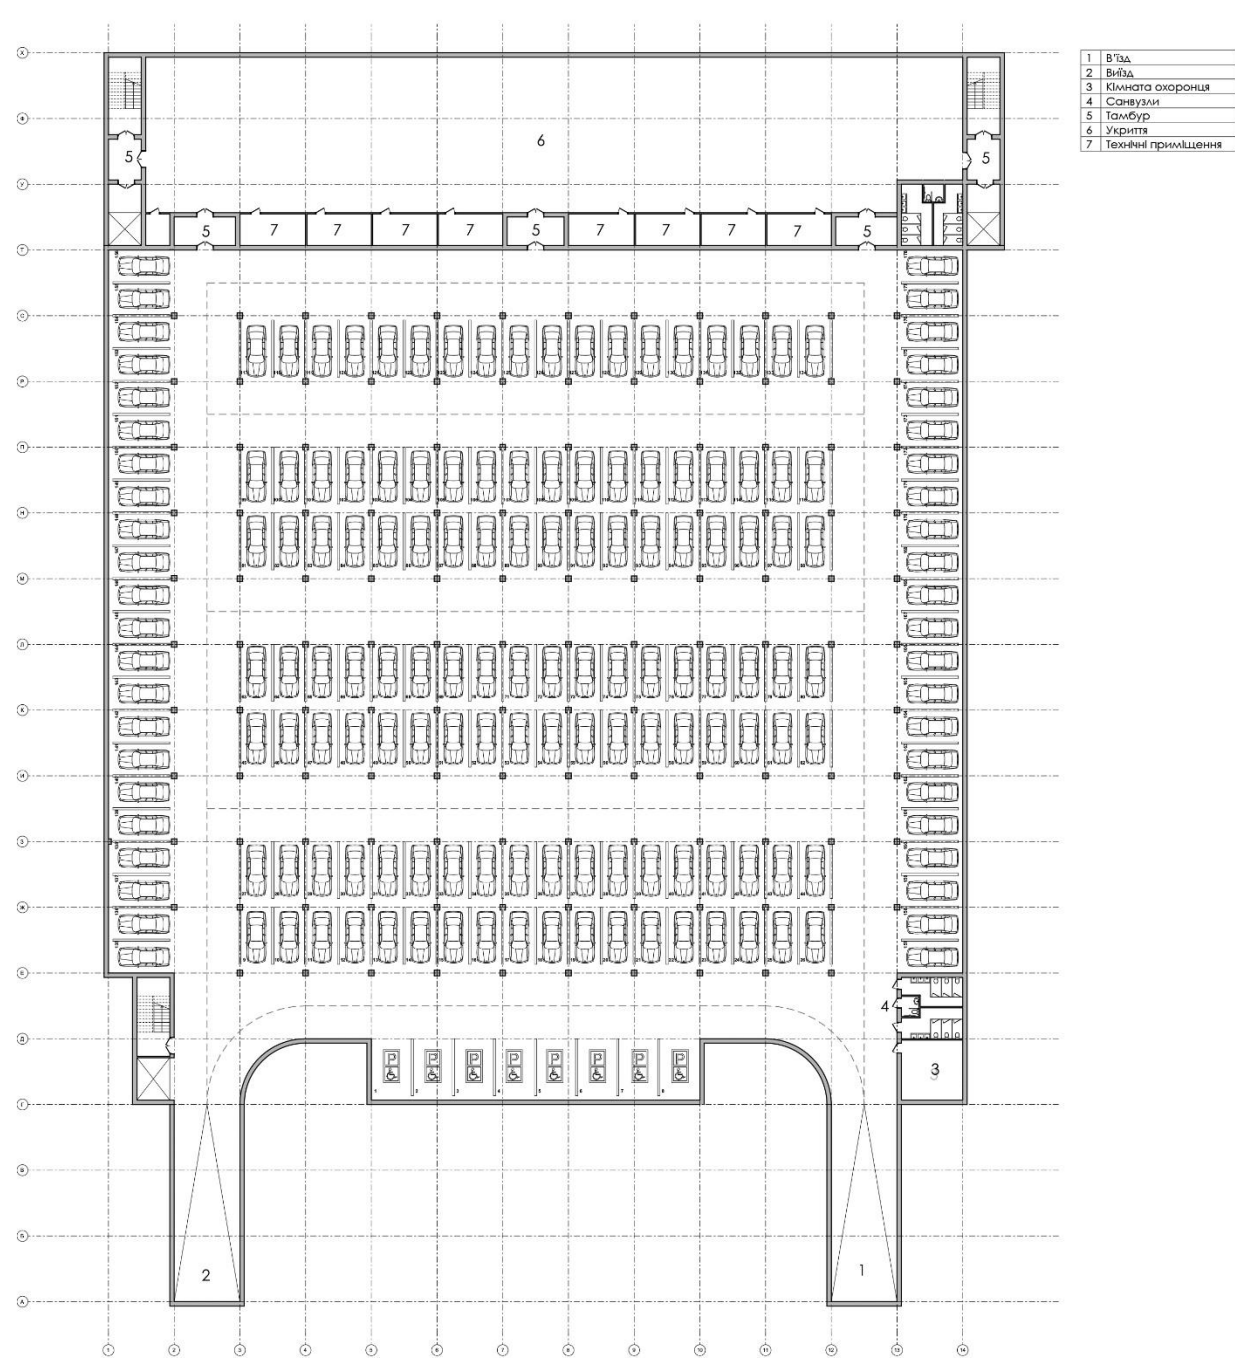

План парковки та укриття на відмітці - 4.000

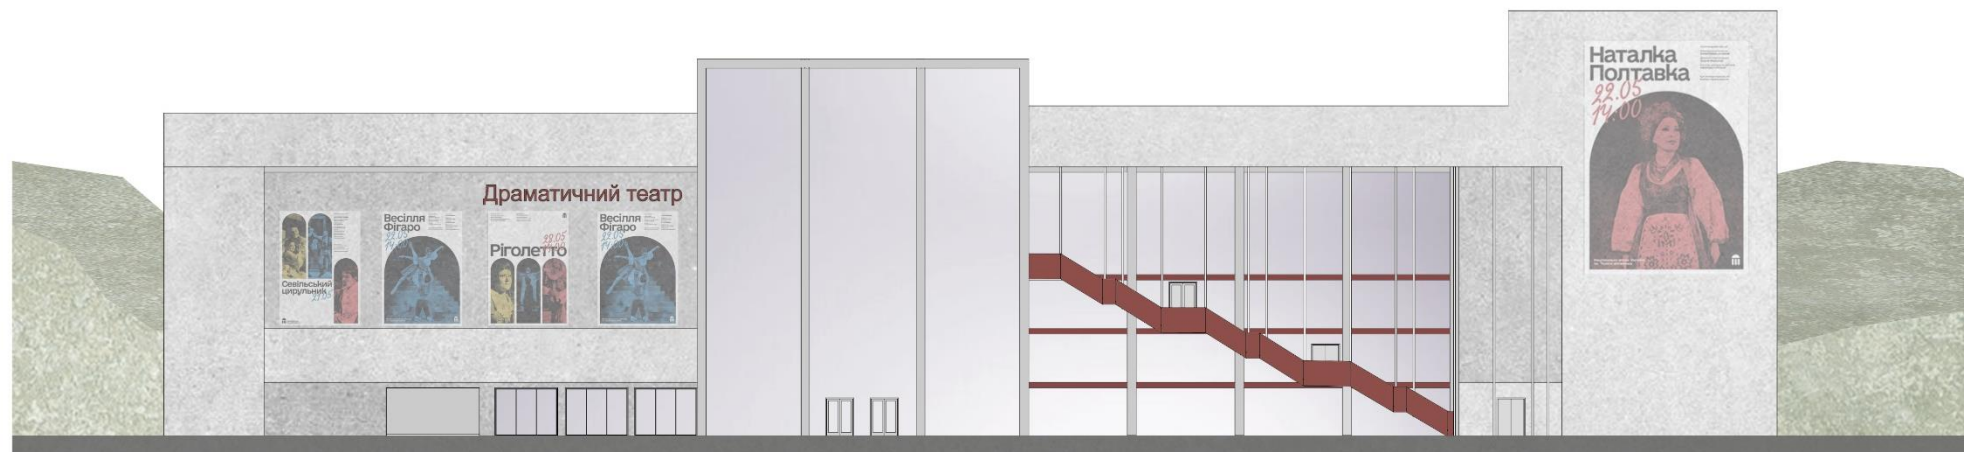

ФАСАД ГОЛОВНИЙ

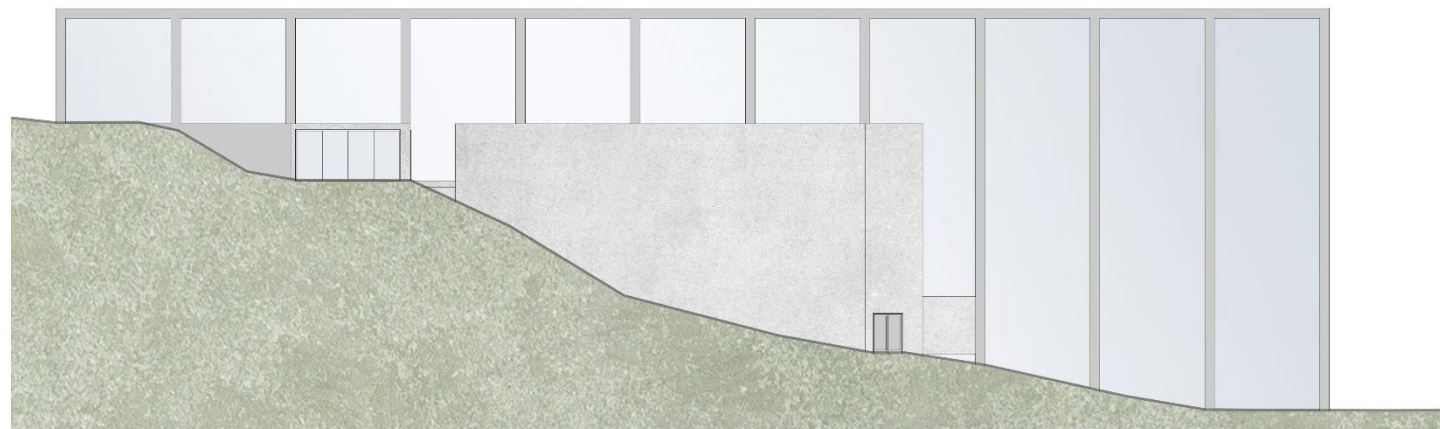

Фасад бічний

