




ПРОЄКТ АРТ-ЦЕНТРУ ТА ТРАМВАЙНОГО ДЕПО

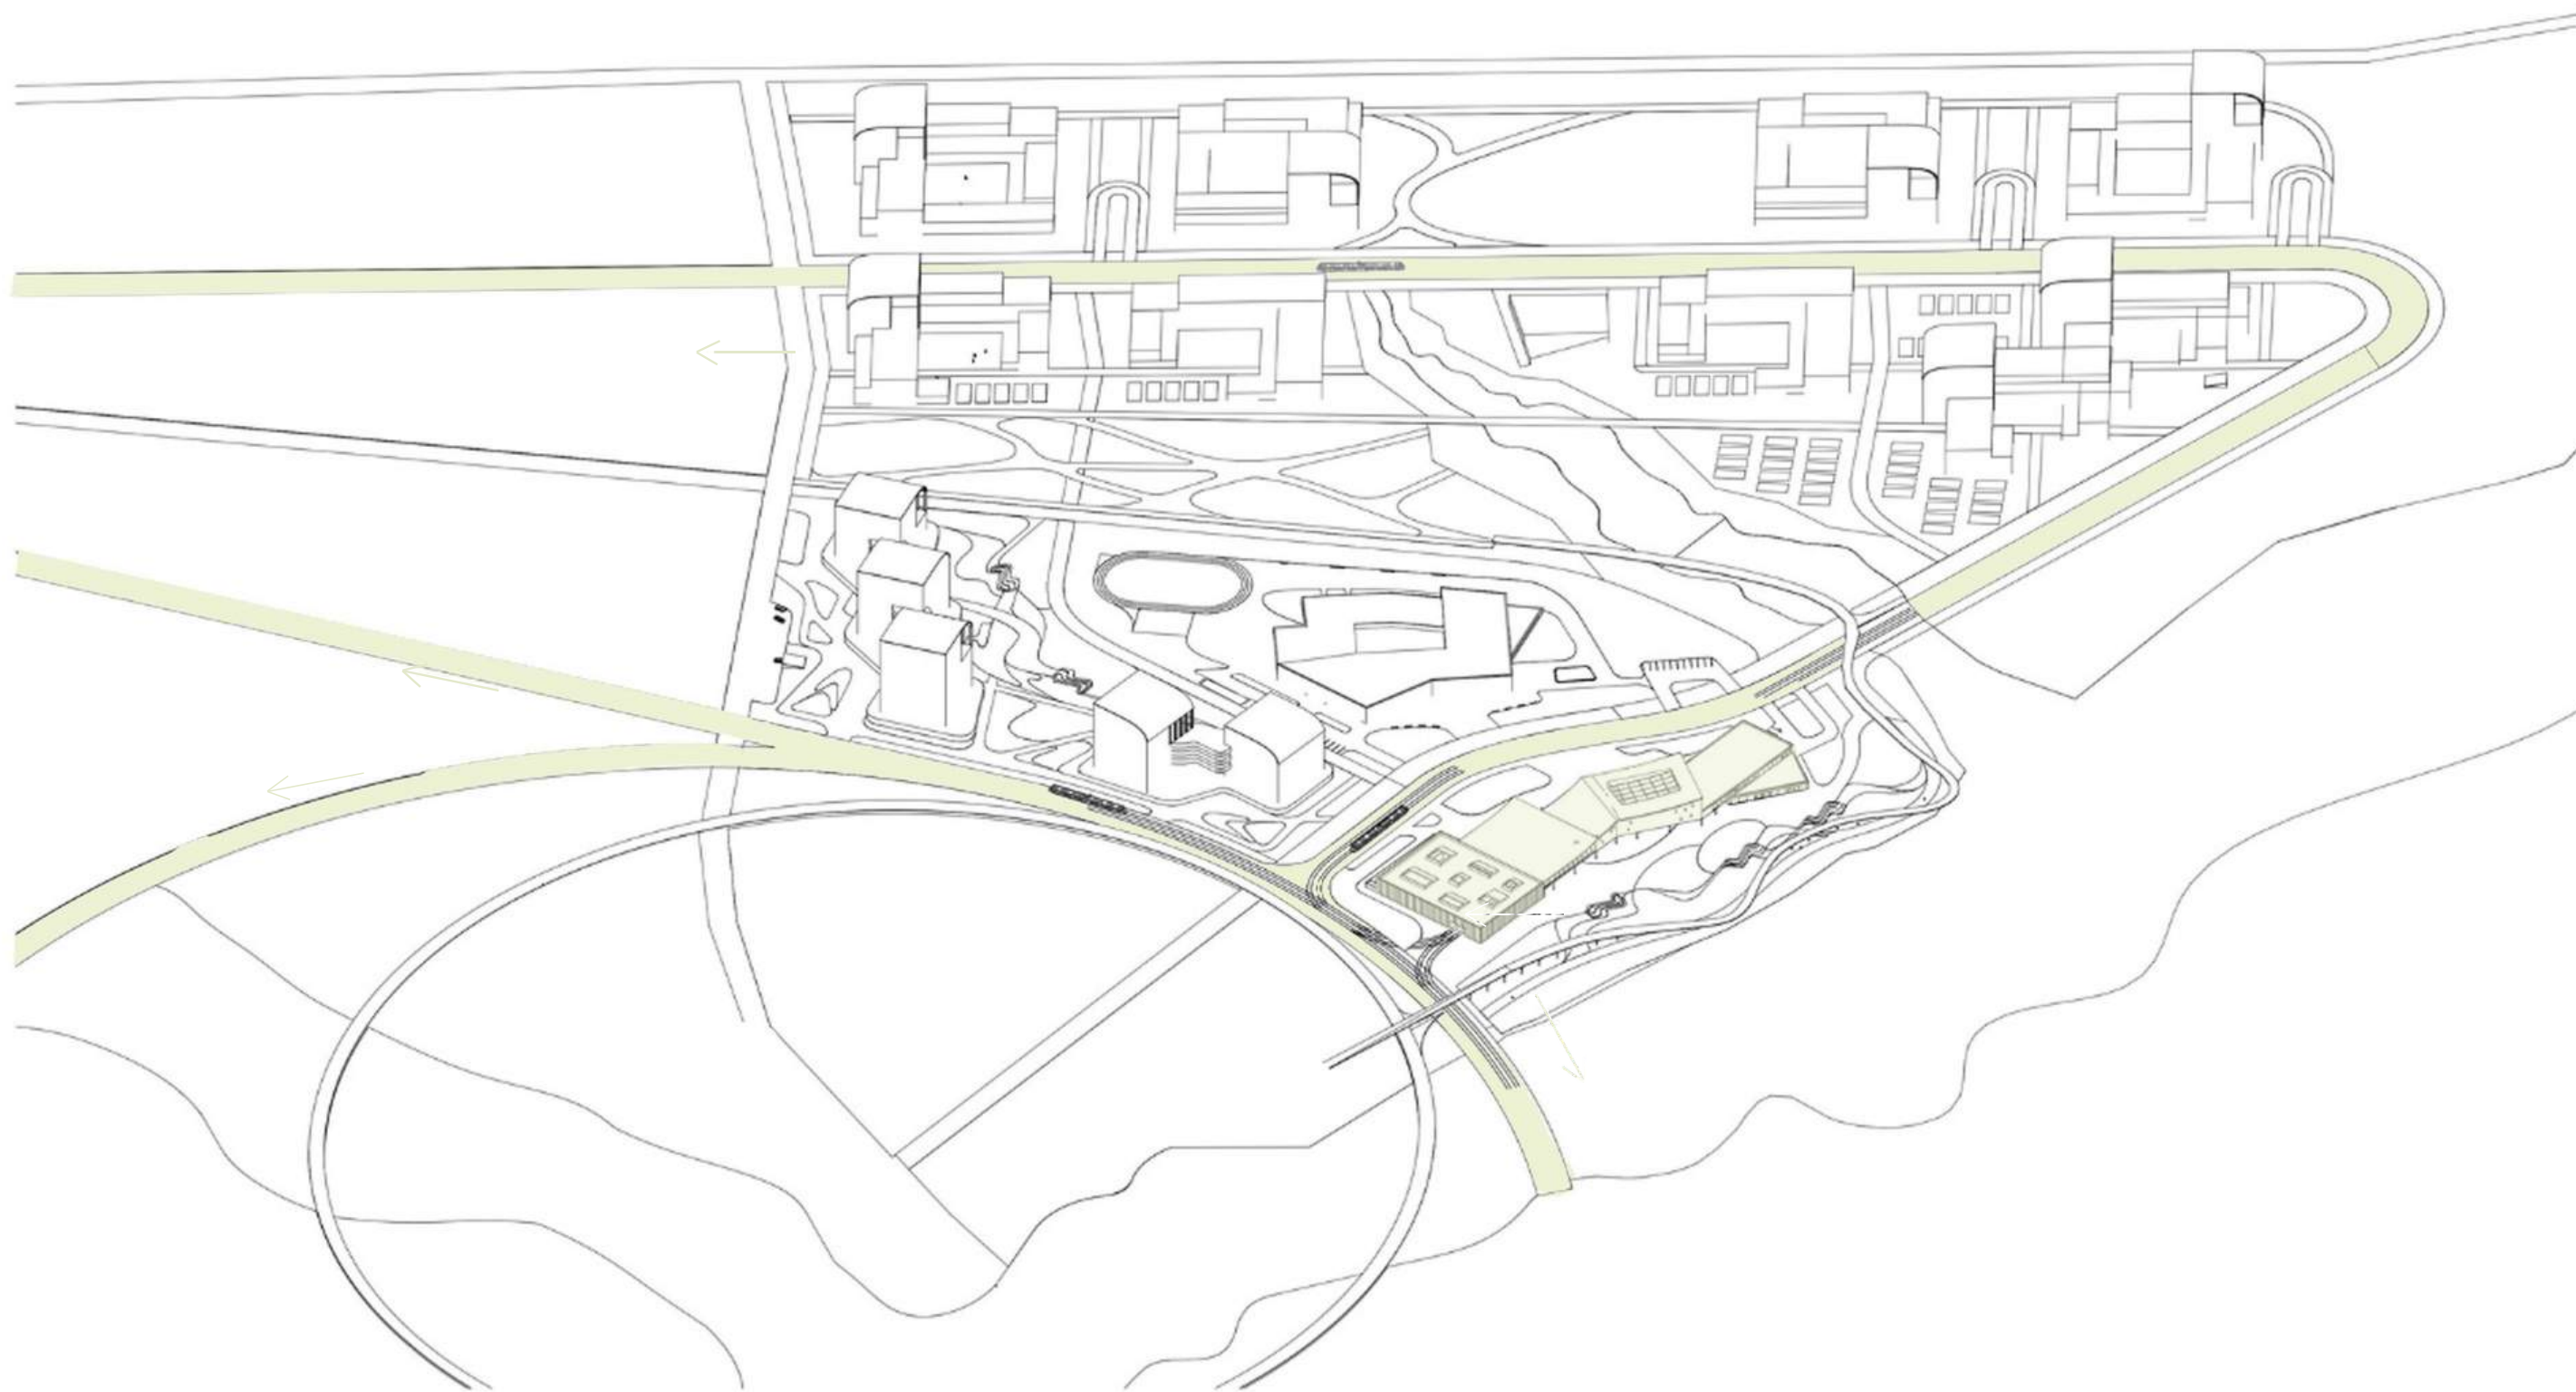

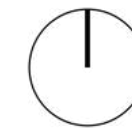


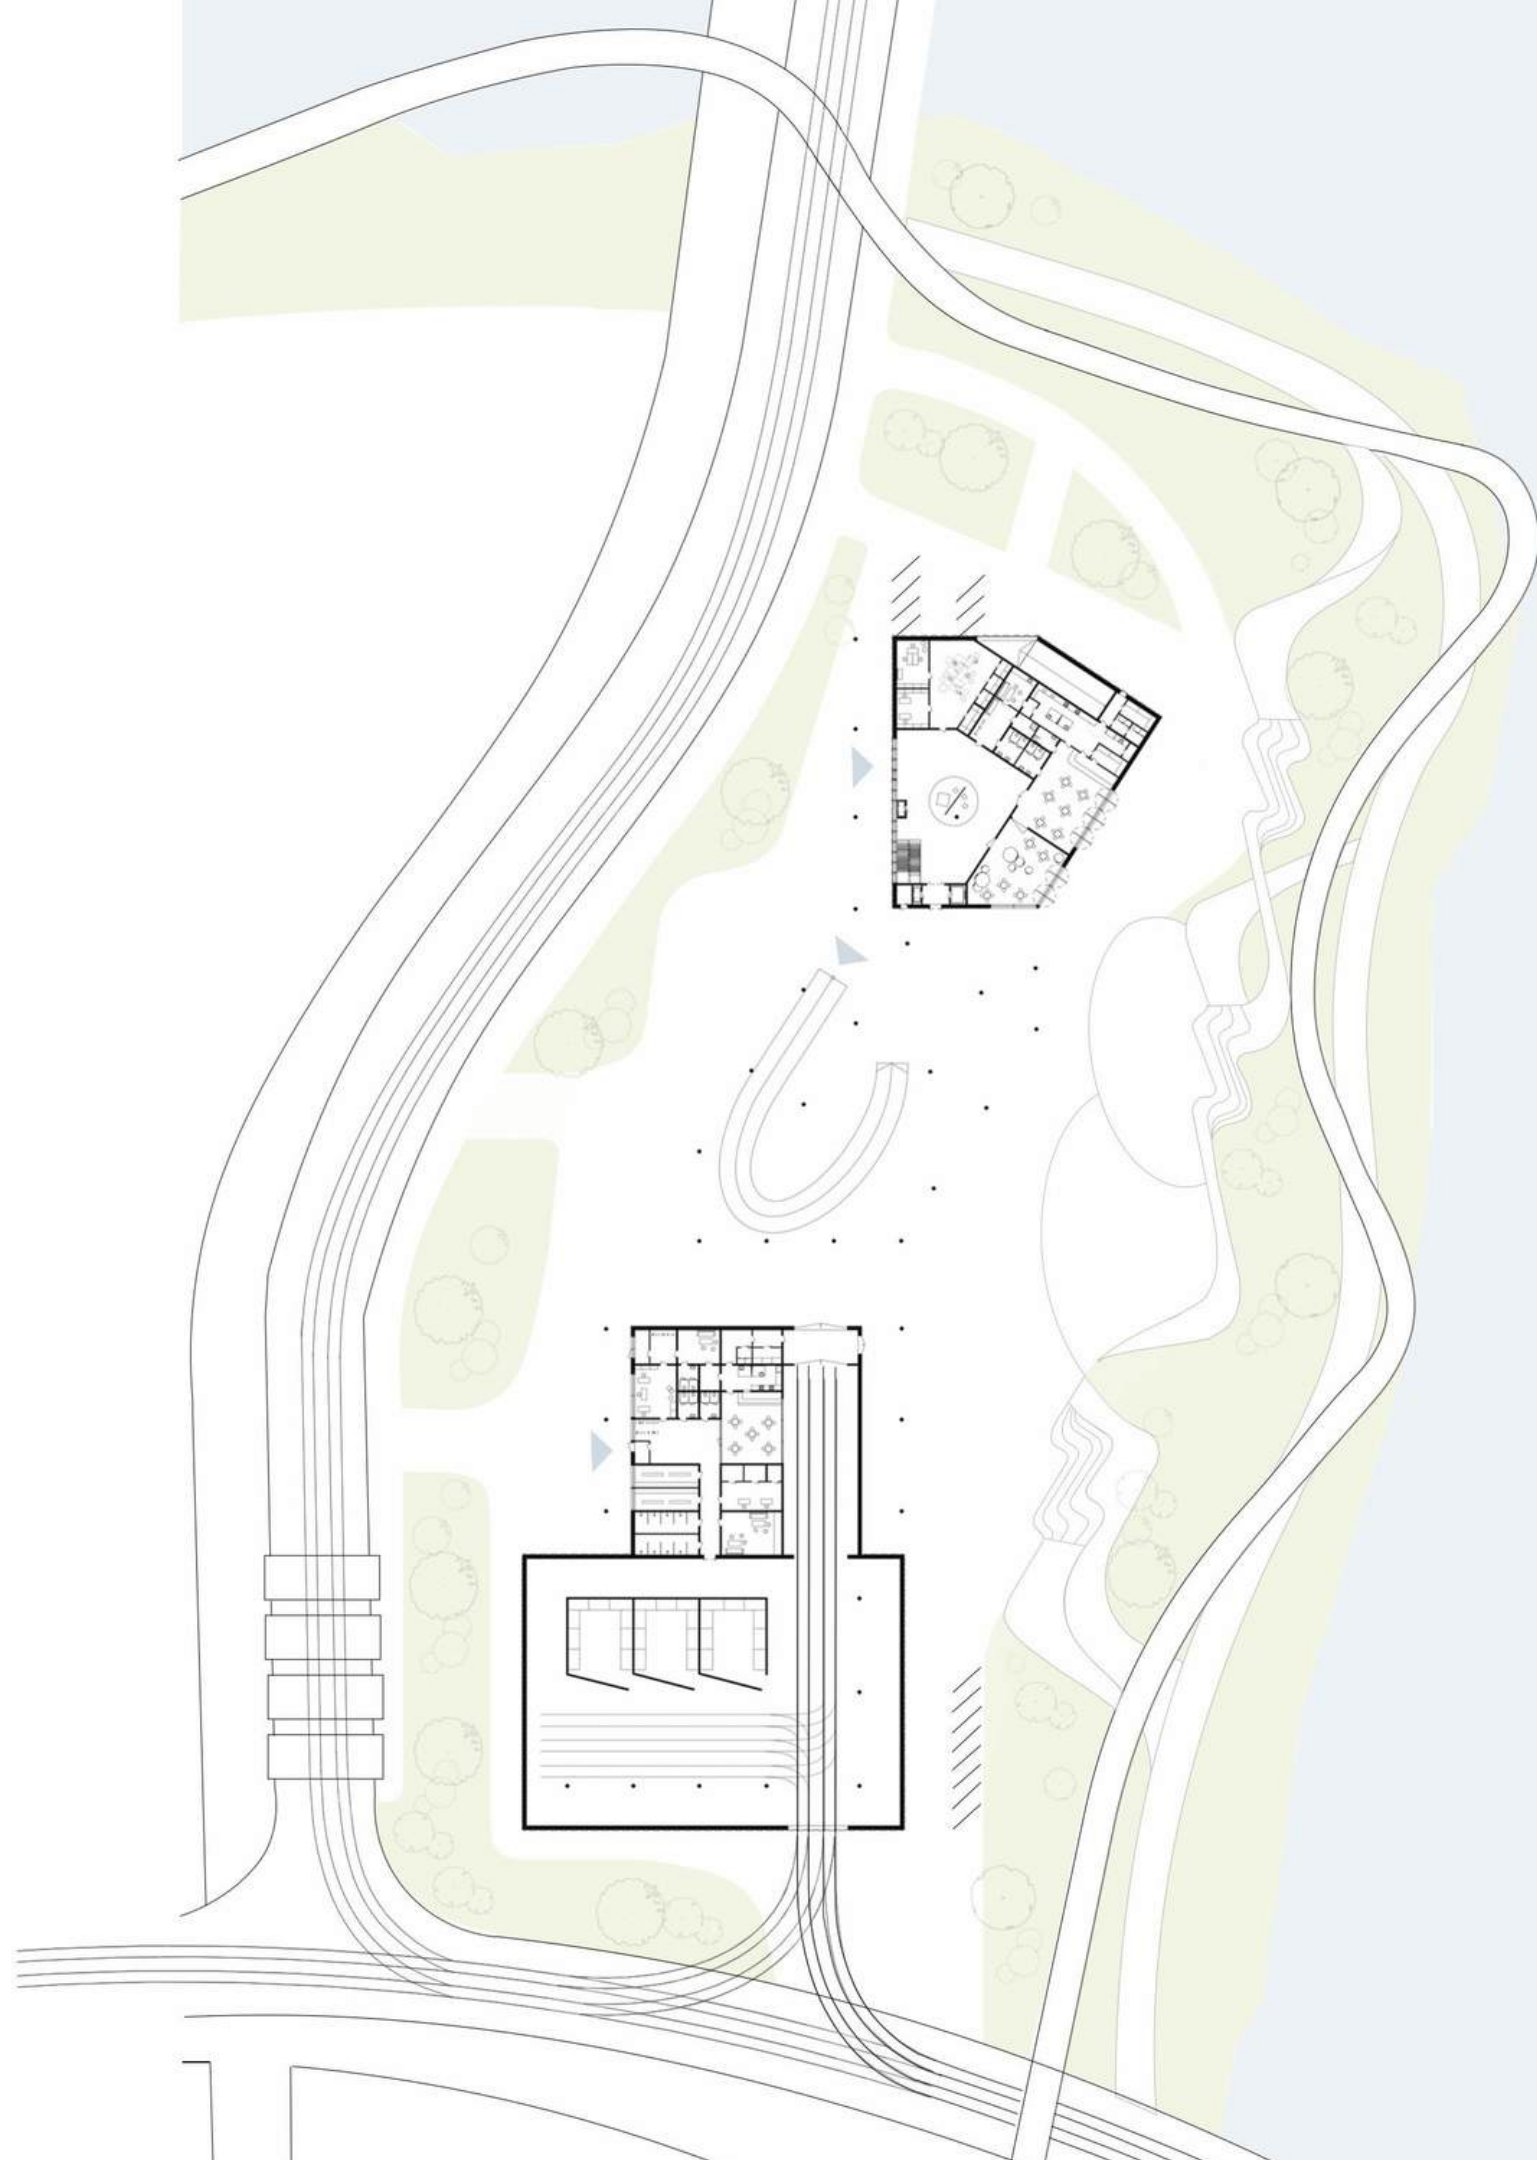

Умовні позначення


- ▲ - громадський вхід
- ▲ - службовий вхід



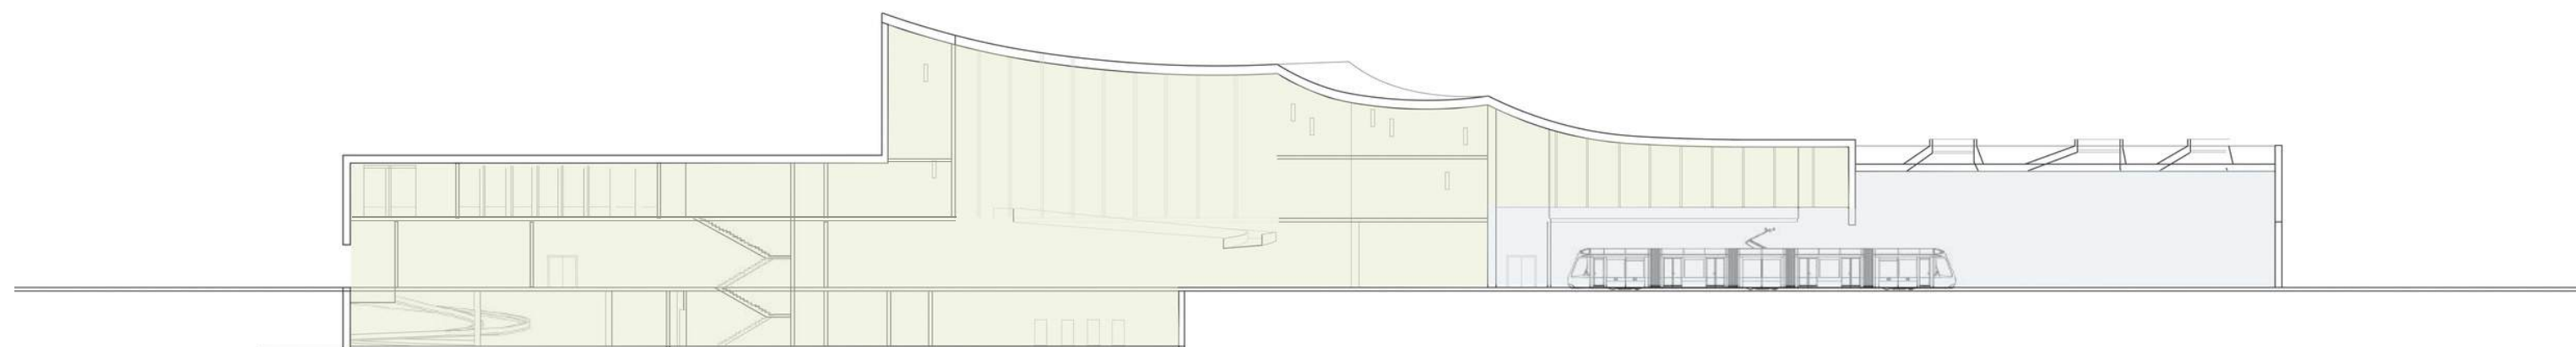

 -зона арт-центру

 -зона трамвайного депоу

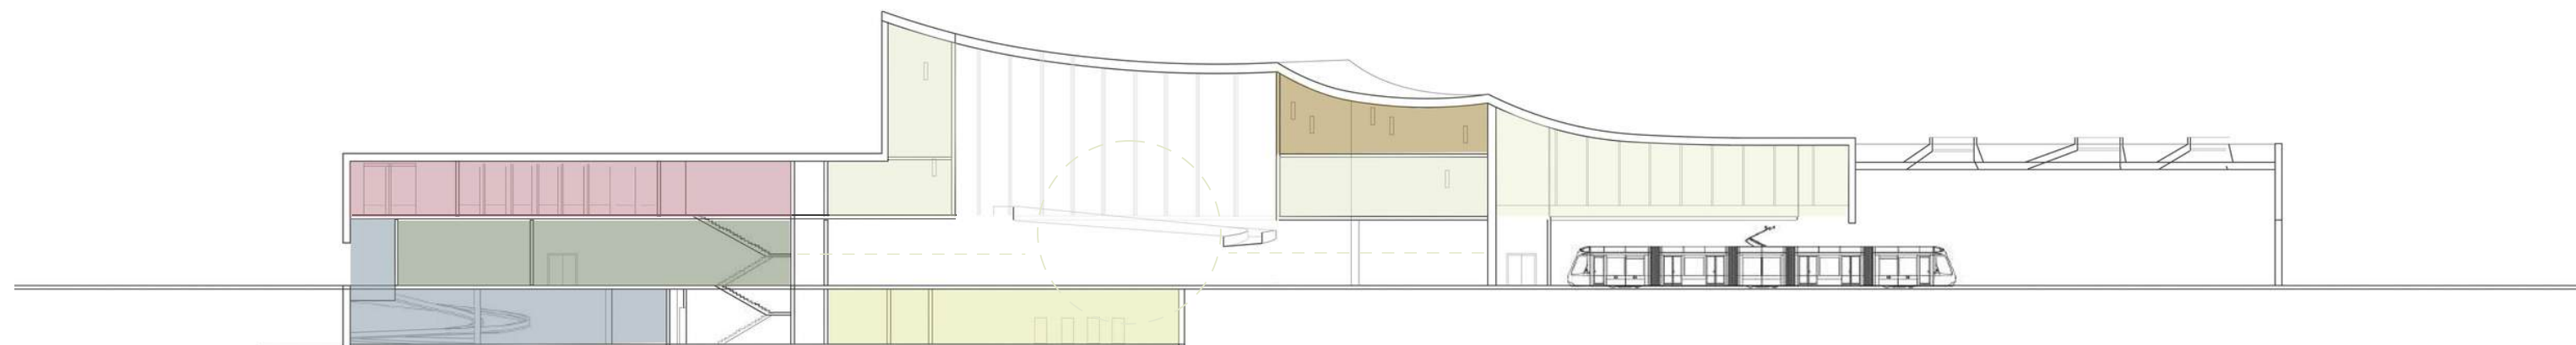

-експозиційні зони



-адміністративний блок
та кав'ярня

-зона воркшопів


-зона фондосховища

-підземний паркінг


-лекторій

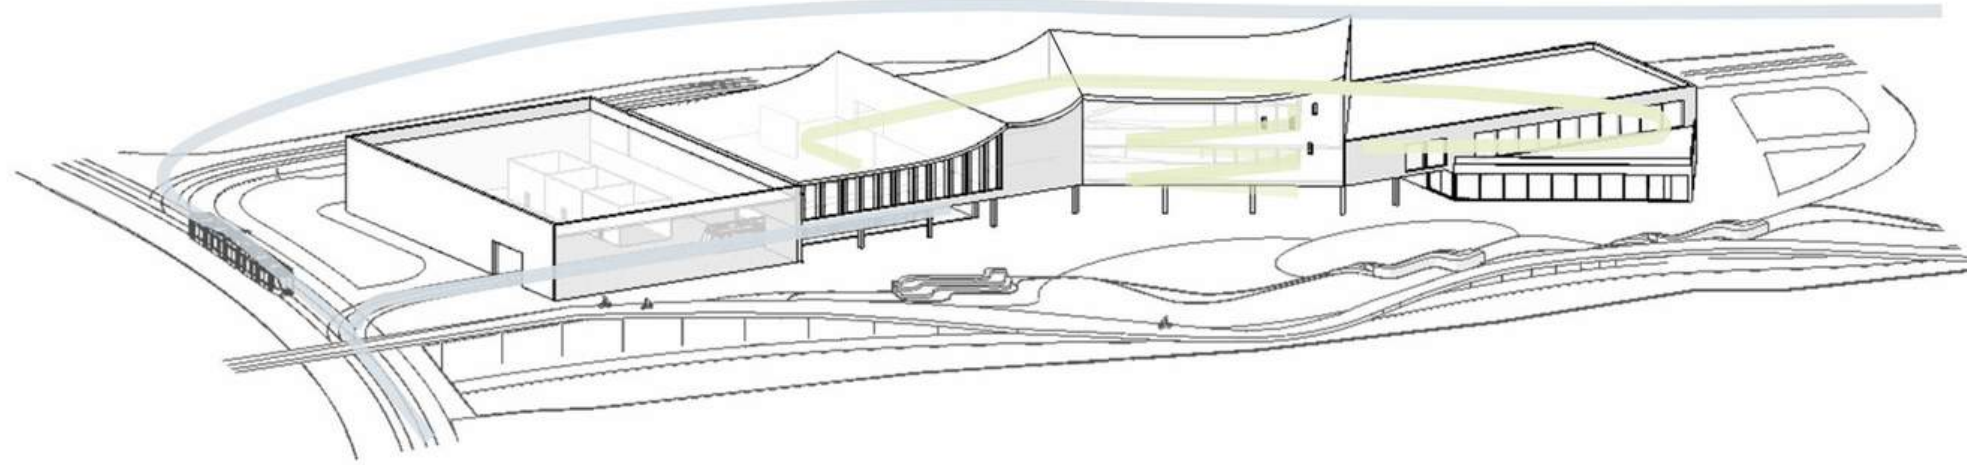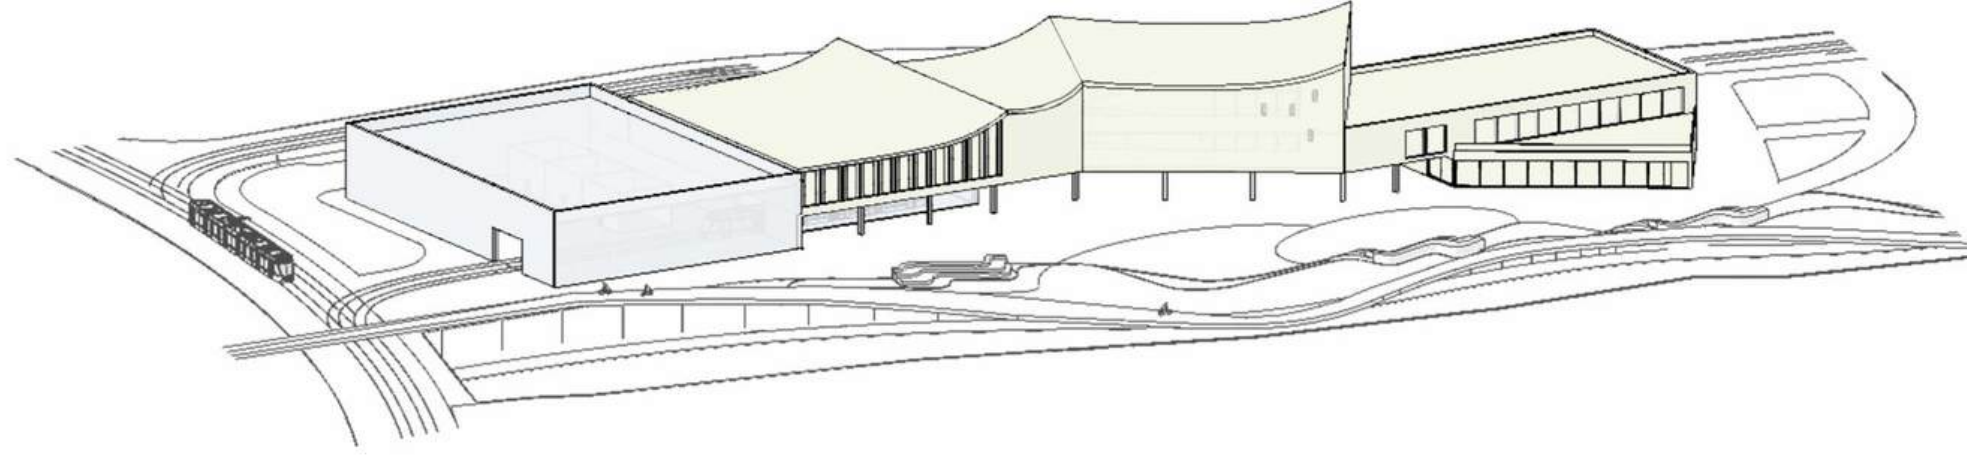




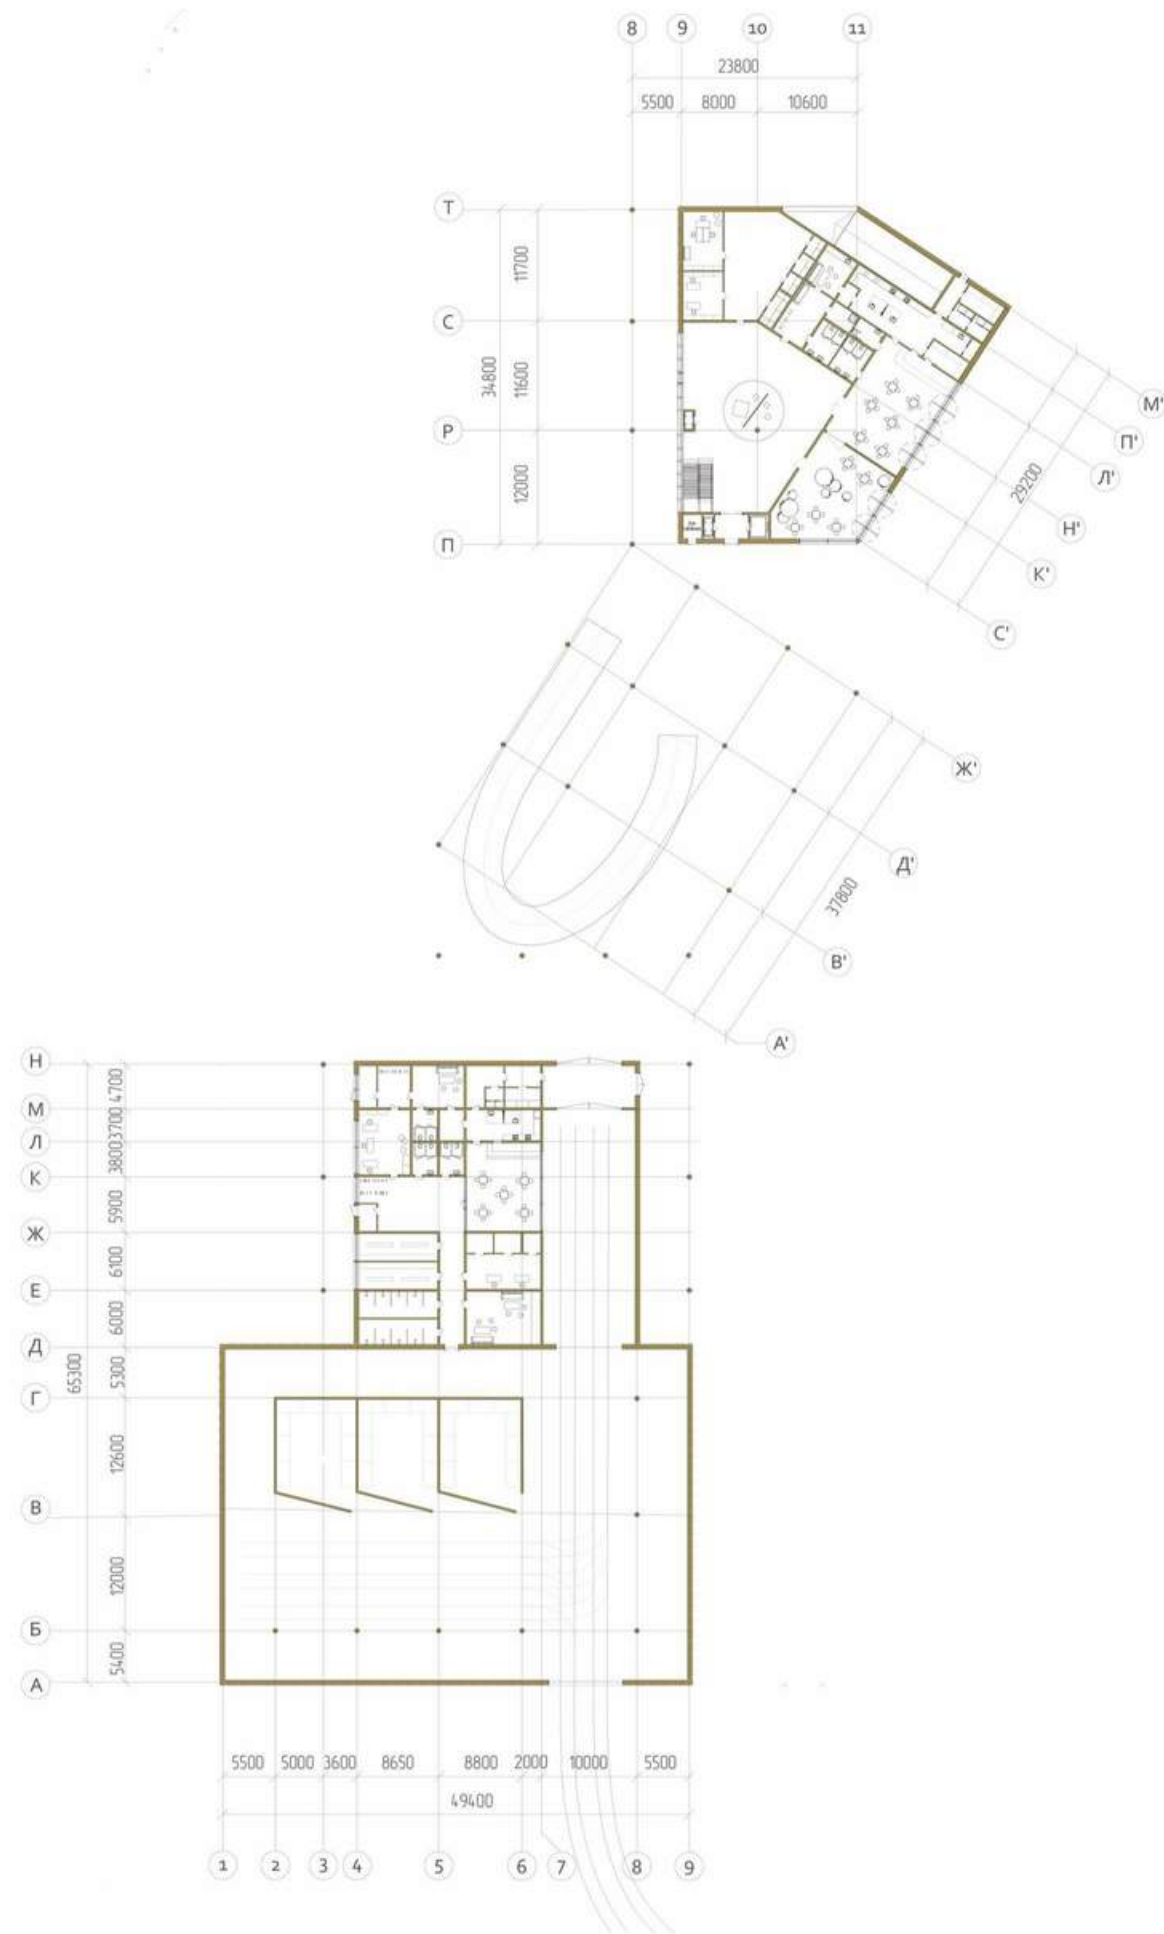

План 1-го поверху

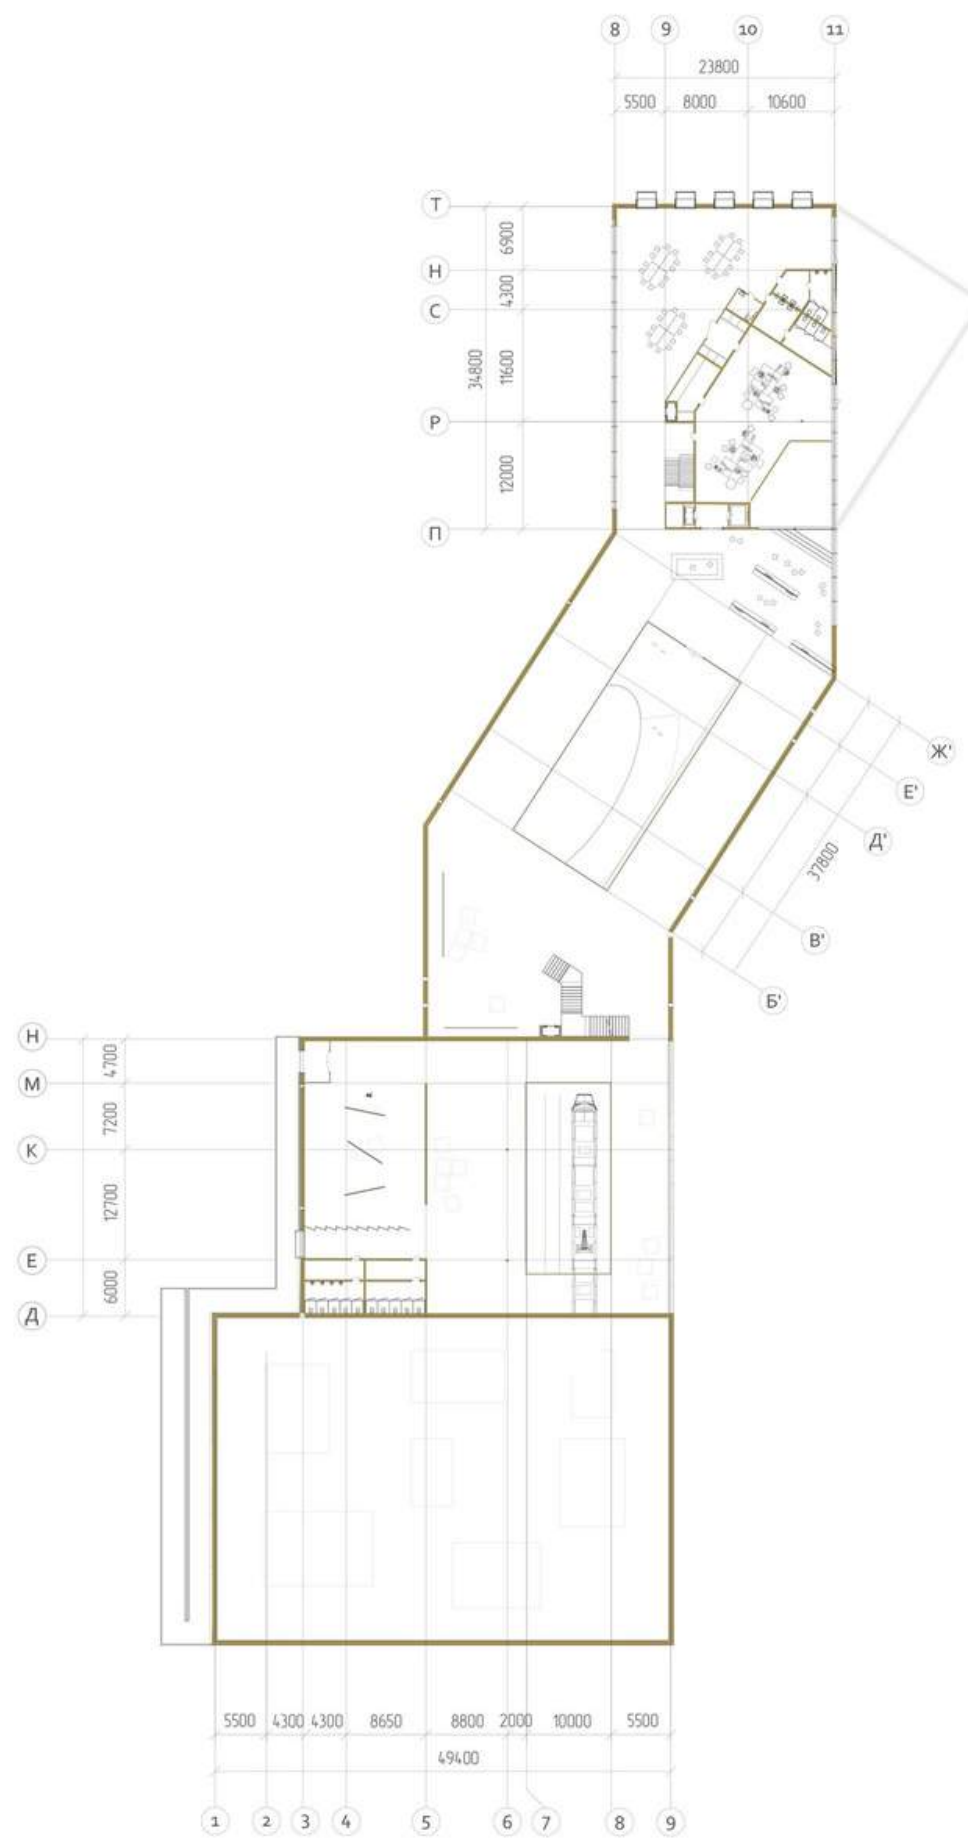

План 2-го поверху

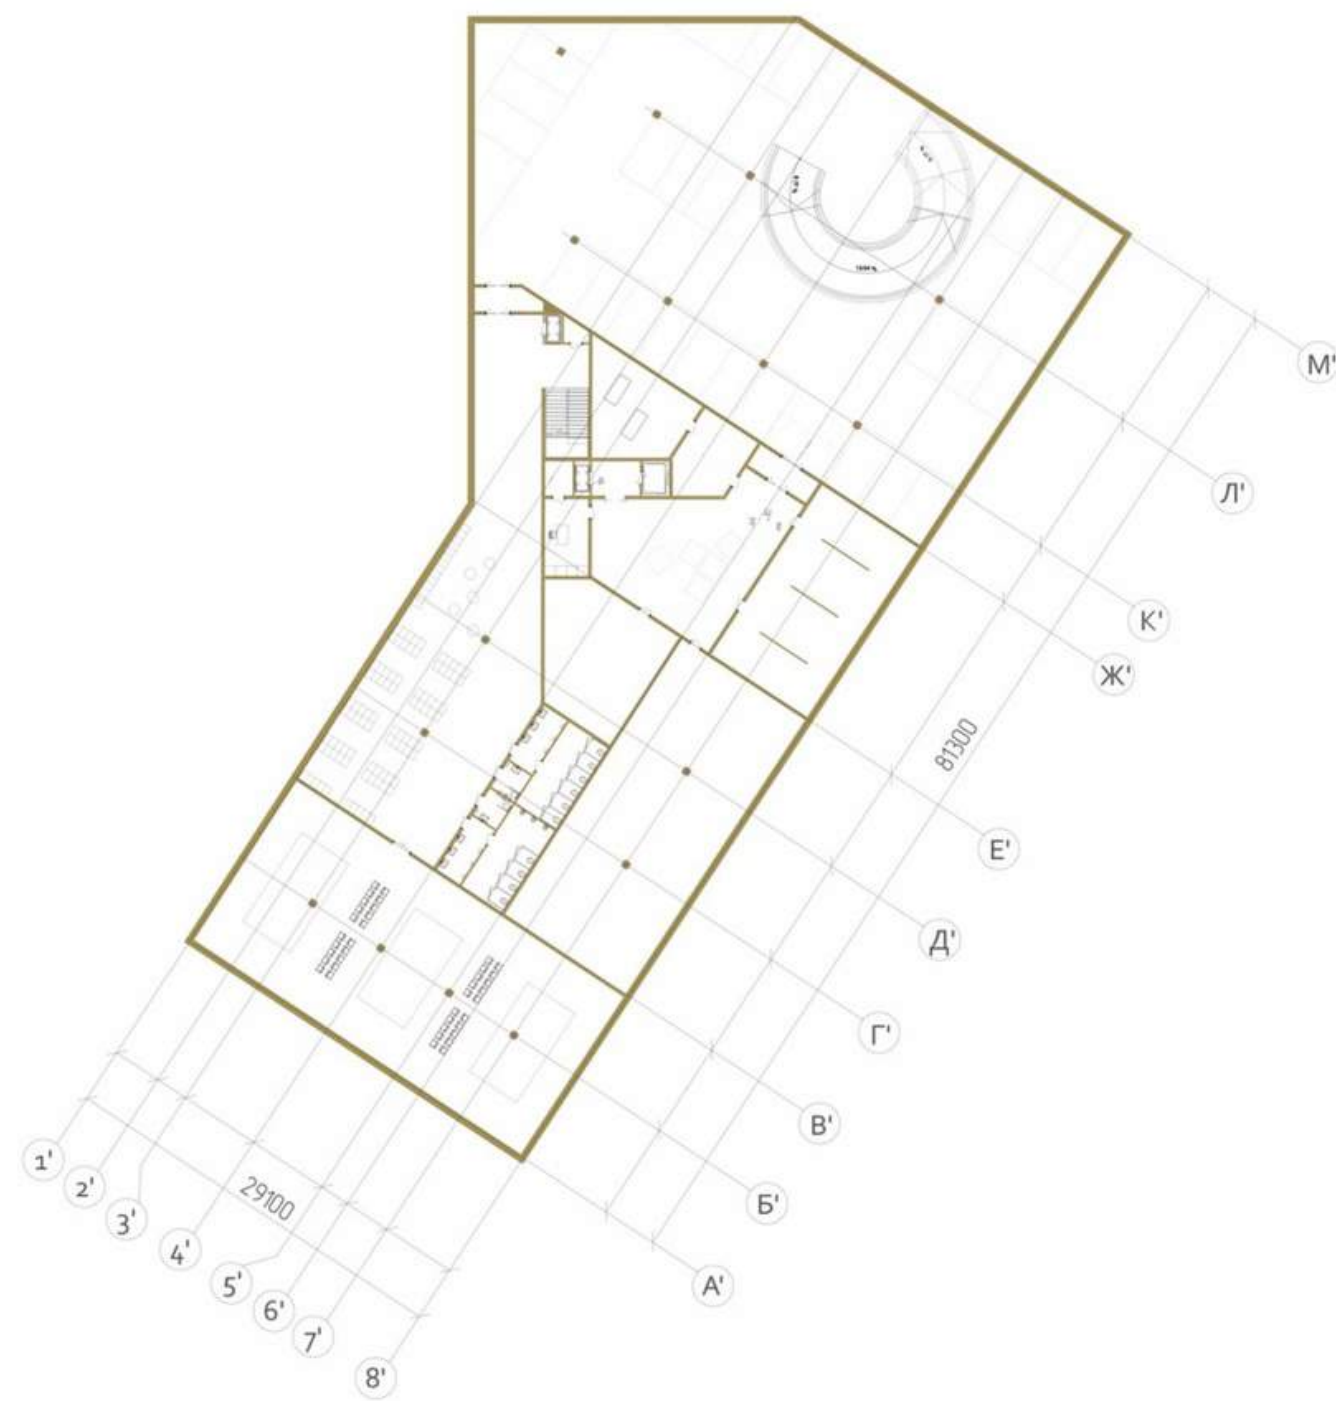

План -1-го поверху



ДЯКУЮ ЗА УВАГУ!