


Проект центру музичного мистецтва на 500 відвідувачів в Деснянському районі міста Києва



Генеральний план м1:850

План 1-го поверху м1:250

ЕКСПЛІКАЦІЯ ПЛАНІВ

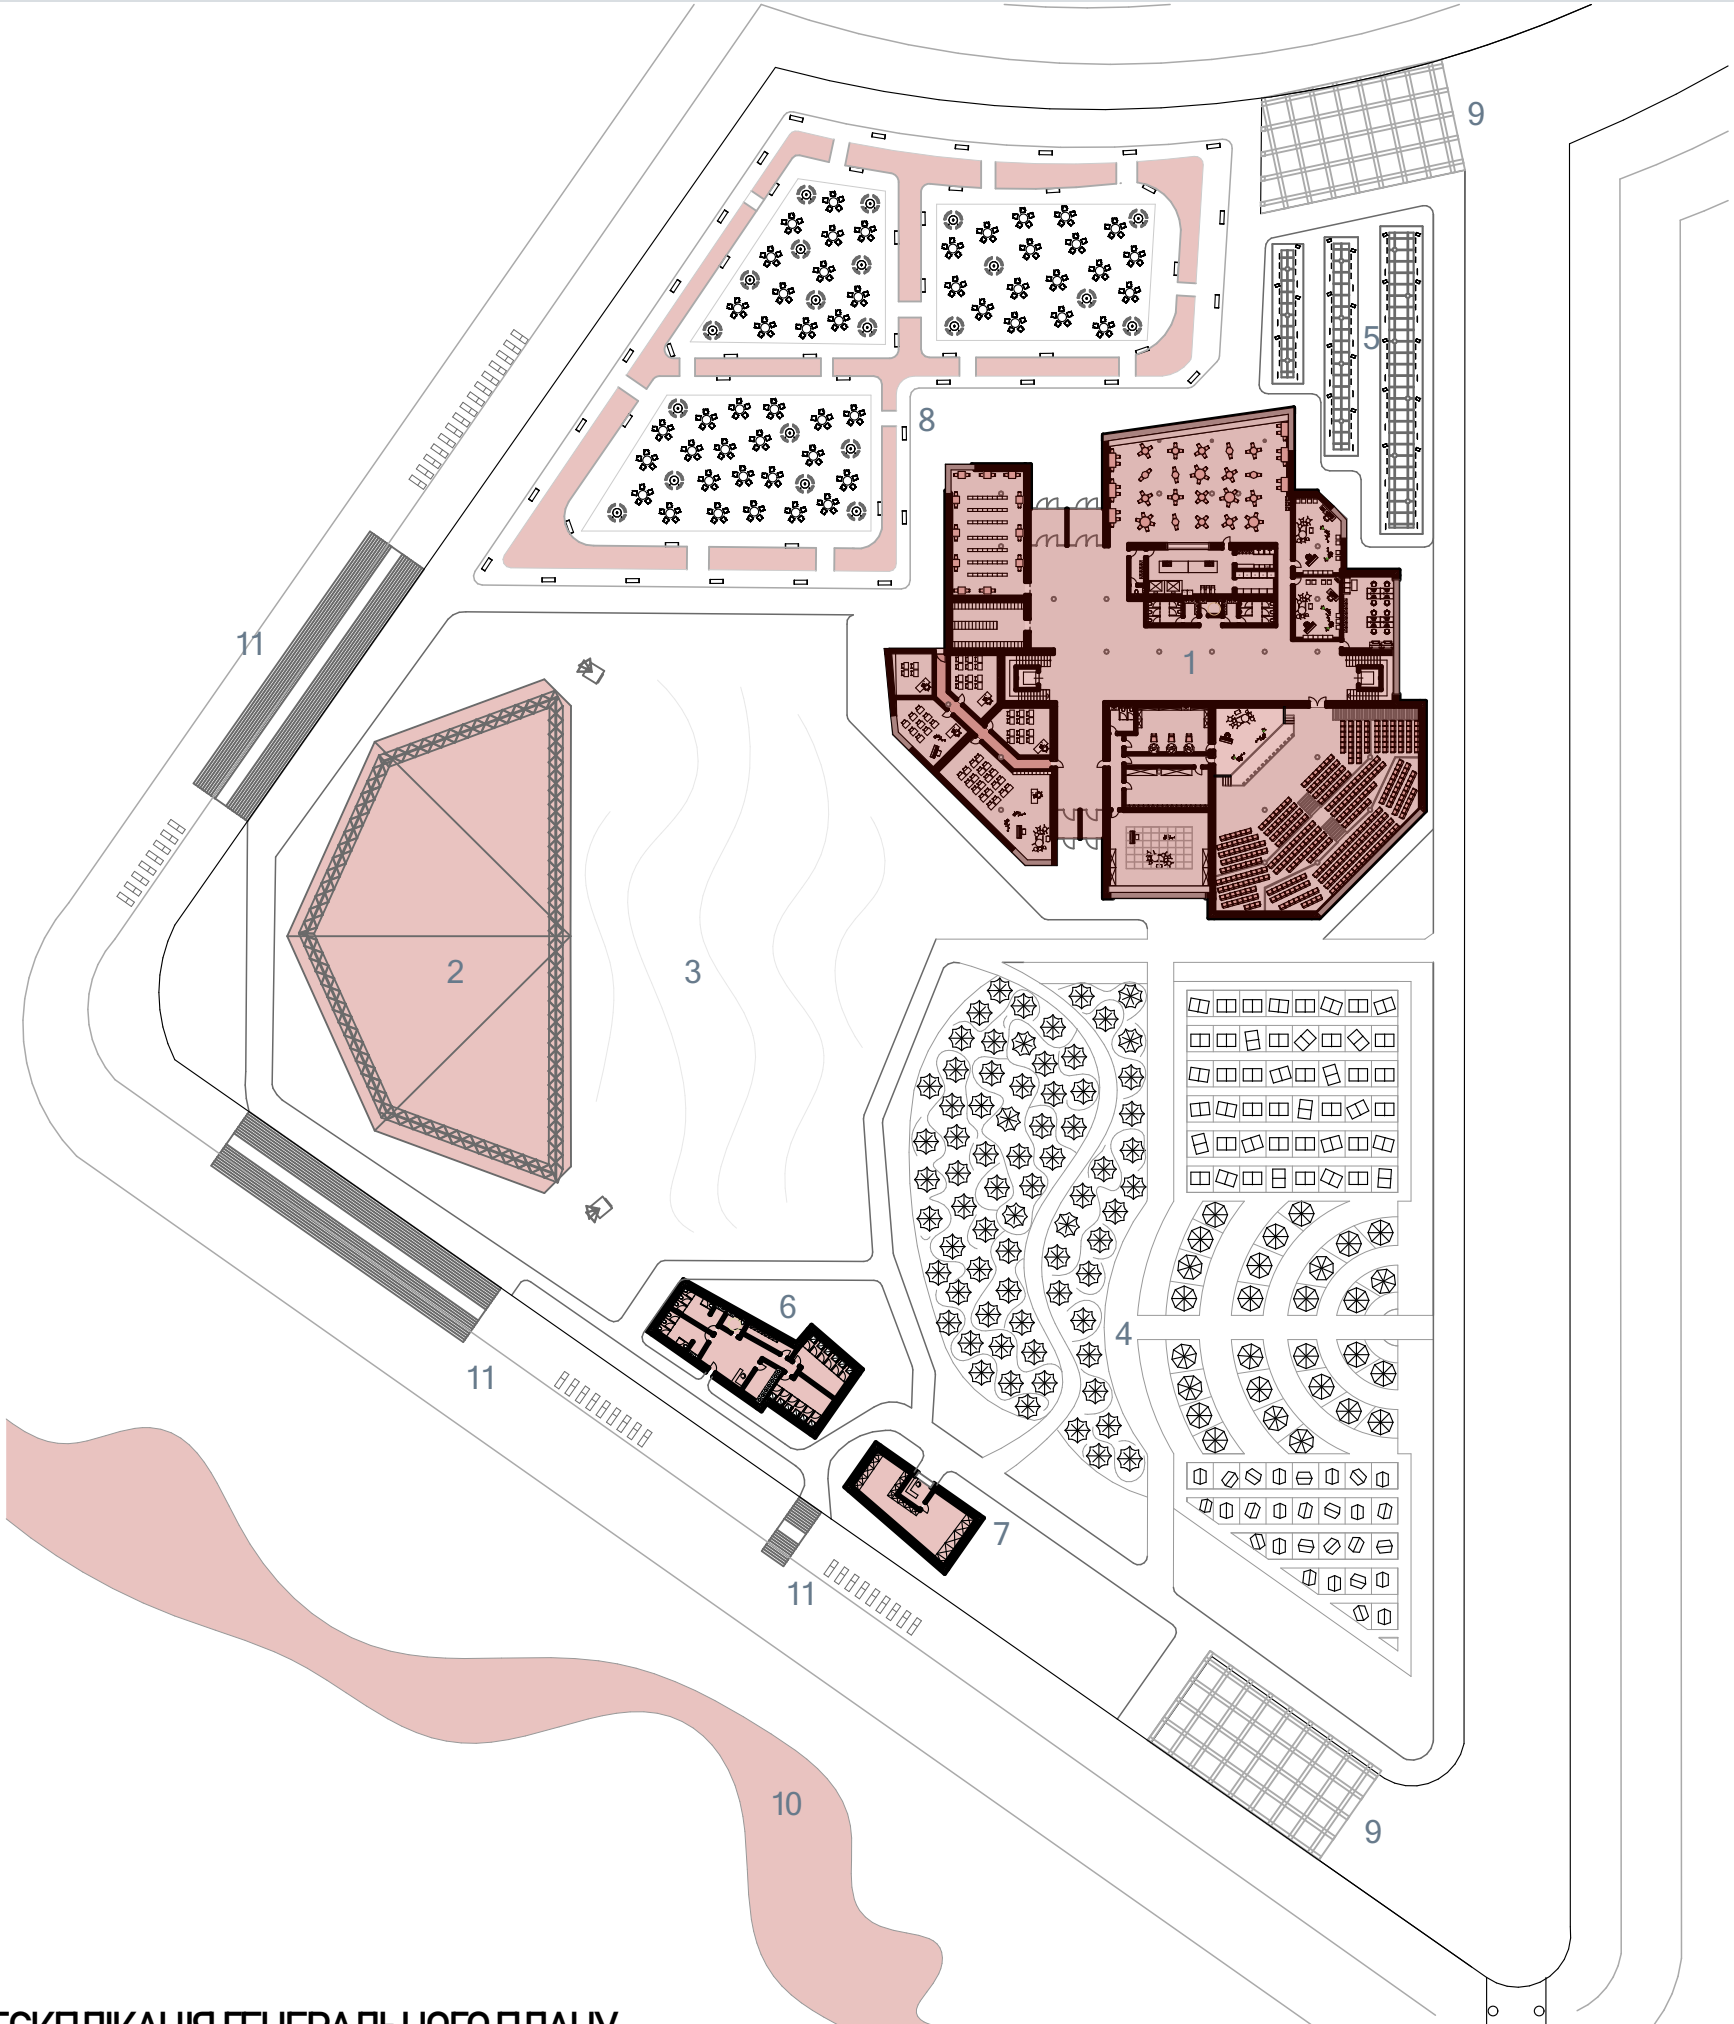

ЕКСПЛІКАЦІЯ ГЕНЕРАЛЬНОГО ПЛАНУ

1. Центр музичного мистецтва на 500 відвідувачів.

2. Відкрита фестивальна сцена.

3. Майданчик для проведення масових заходів.

4. Палаткове містечко для тимчасового розміщення відвідувачів фестивалів.

5. Торговельні павільйони для продажу спеціалізованої сувенірної продукції
6. Санітарно-побутовий блок.

7. Склад зберігання палаток

8. Парк з барбекю зонами

9. В'їзд в підземну парковку

10. Десенка

11. Спуск до води



Розріз 1-1 м1:250



Розріз 2-2 м1:250



60 000



54 000



План 2-го поверху м1:250

ПЕРШИЙ ПОВЕРХ

- 101 Тамбур — 30,85 м²

102 Бібліотека — 121,76 м²

103 Вестибюль — 131,95 м²

104 Гардероб самообслуговування — 46,39 м²

105 Кафе — 259,12 м²

106 Кухня кафе — 88,64 м²

107 Санвузли — 40,84 м²

108 Звукозаписувальні приміщення — 83,15 м²

109 Адміністративні приміщення — 48,89 м²

110 Транзитна площа (фойє) — 375,62 м²

111 Транзит — 28,05 м²

112 Костюмерна та гримерна — 57,45 м²


113 Склад при сцені — 47,59 м²

114 Репетиційна кімната — 98,95 м²

115 Концертна зала — 480,04 м²

116 Навчальні приміщення — 304,78 м²

117 Тамбур — 14,80 м²
- Разом — 2 258,87 м²

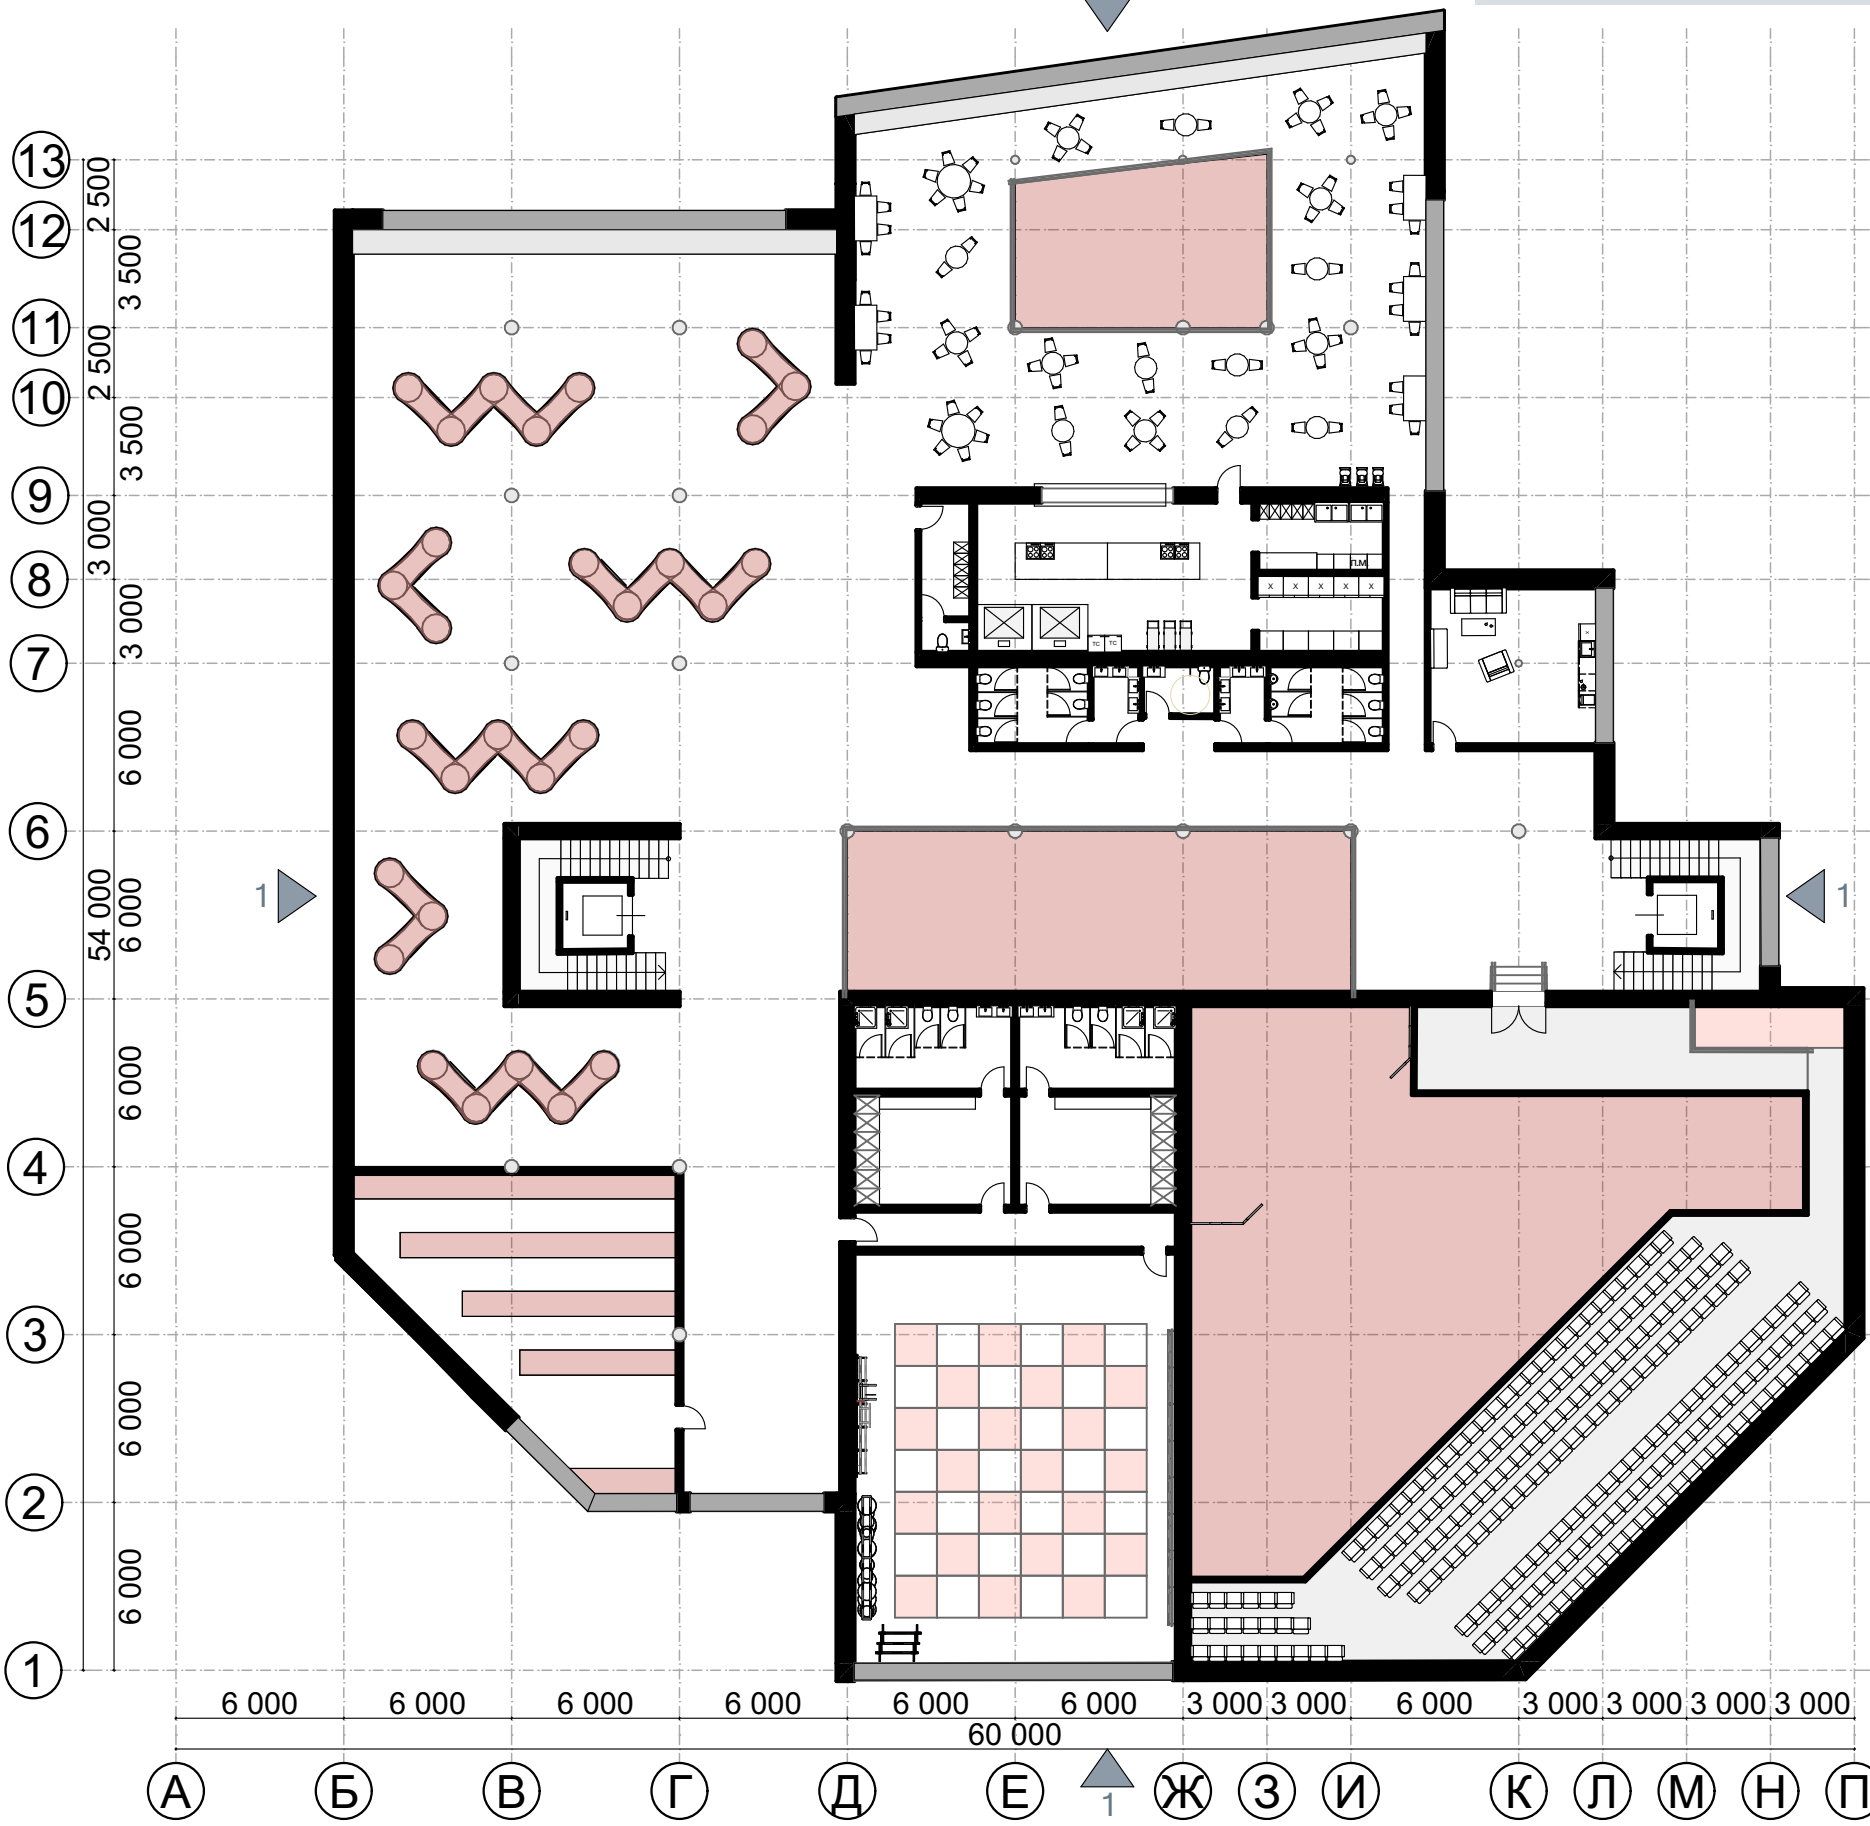

ДРУГИЙ ПОВЕРХ

- 201 — Транзитна площа — 311,10 м²

202 — Балкон концертної зали — 257,82 м²

203 — Приміщення для репетицій фізичних вправ — 142,66 м²

204 — Транзит — 14,95 м²

205 — Санвузли та передягальні з душовими — 82,22 м²

206 — Склад при виставковій залі — 95,07 м²

207 — Виставкова зала — 635,89 м²


208 — Кухня кафе — 88,68 м²

209 — Кафе — 237,94 м²

210 — Приміщення відпочинку персоналу — 34,14 м²
- Разом — 1 900,47 м²


Фасади м1:200

Підвальний поверх м1:700

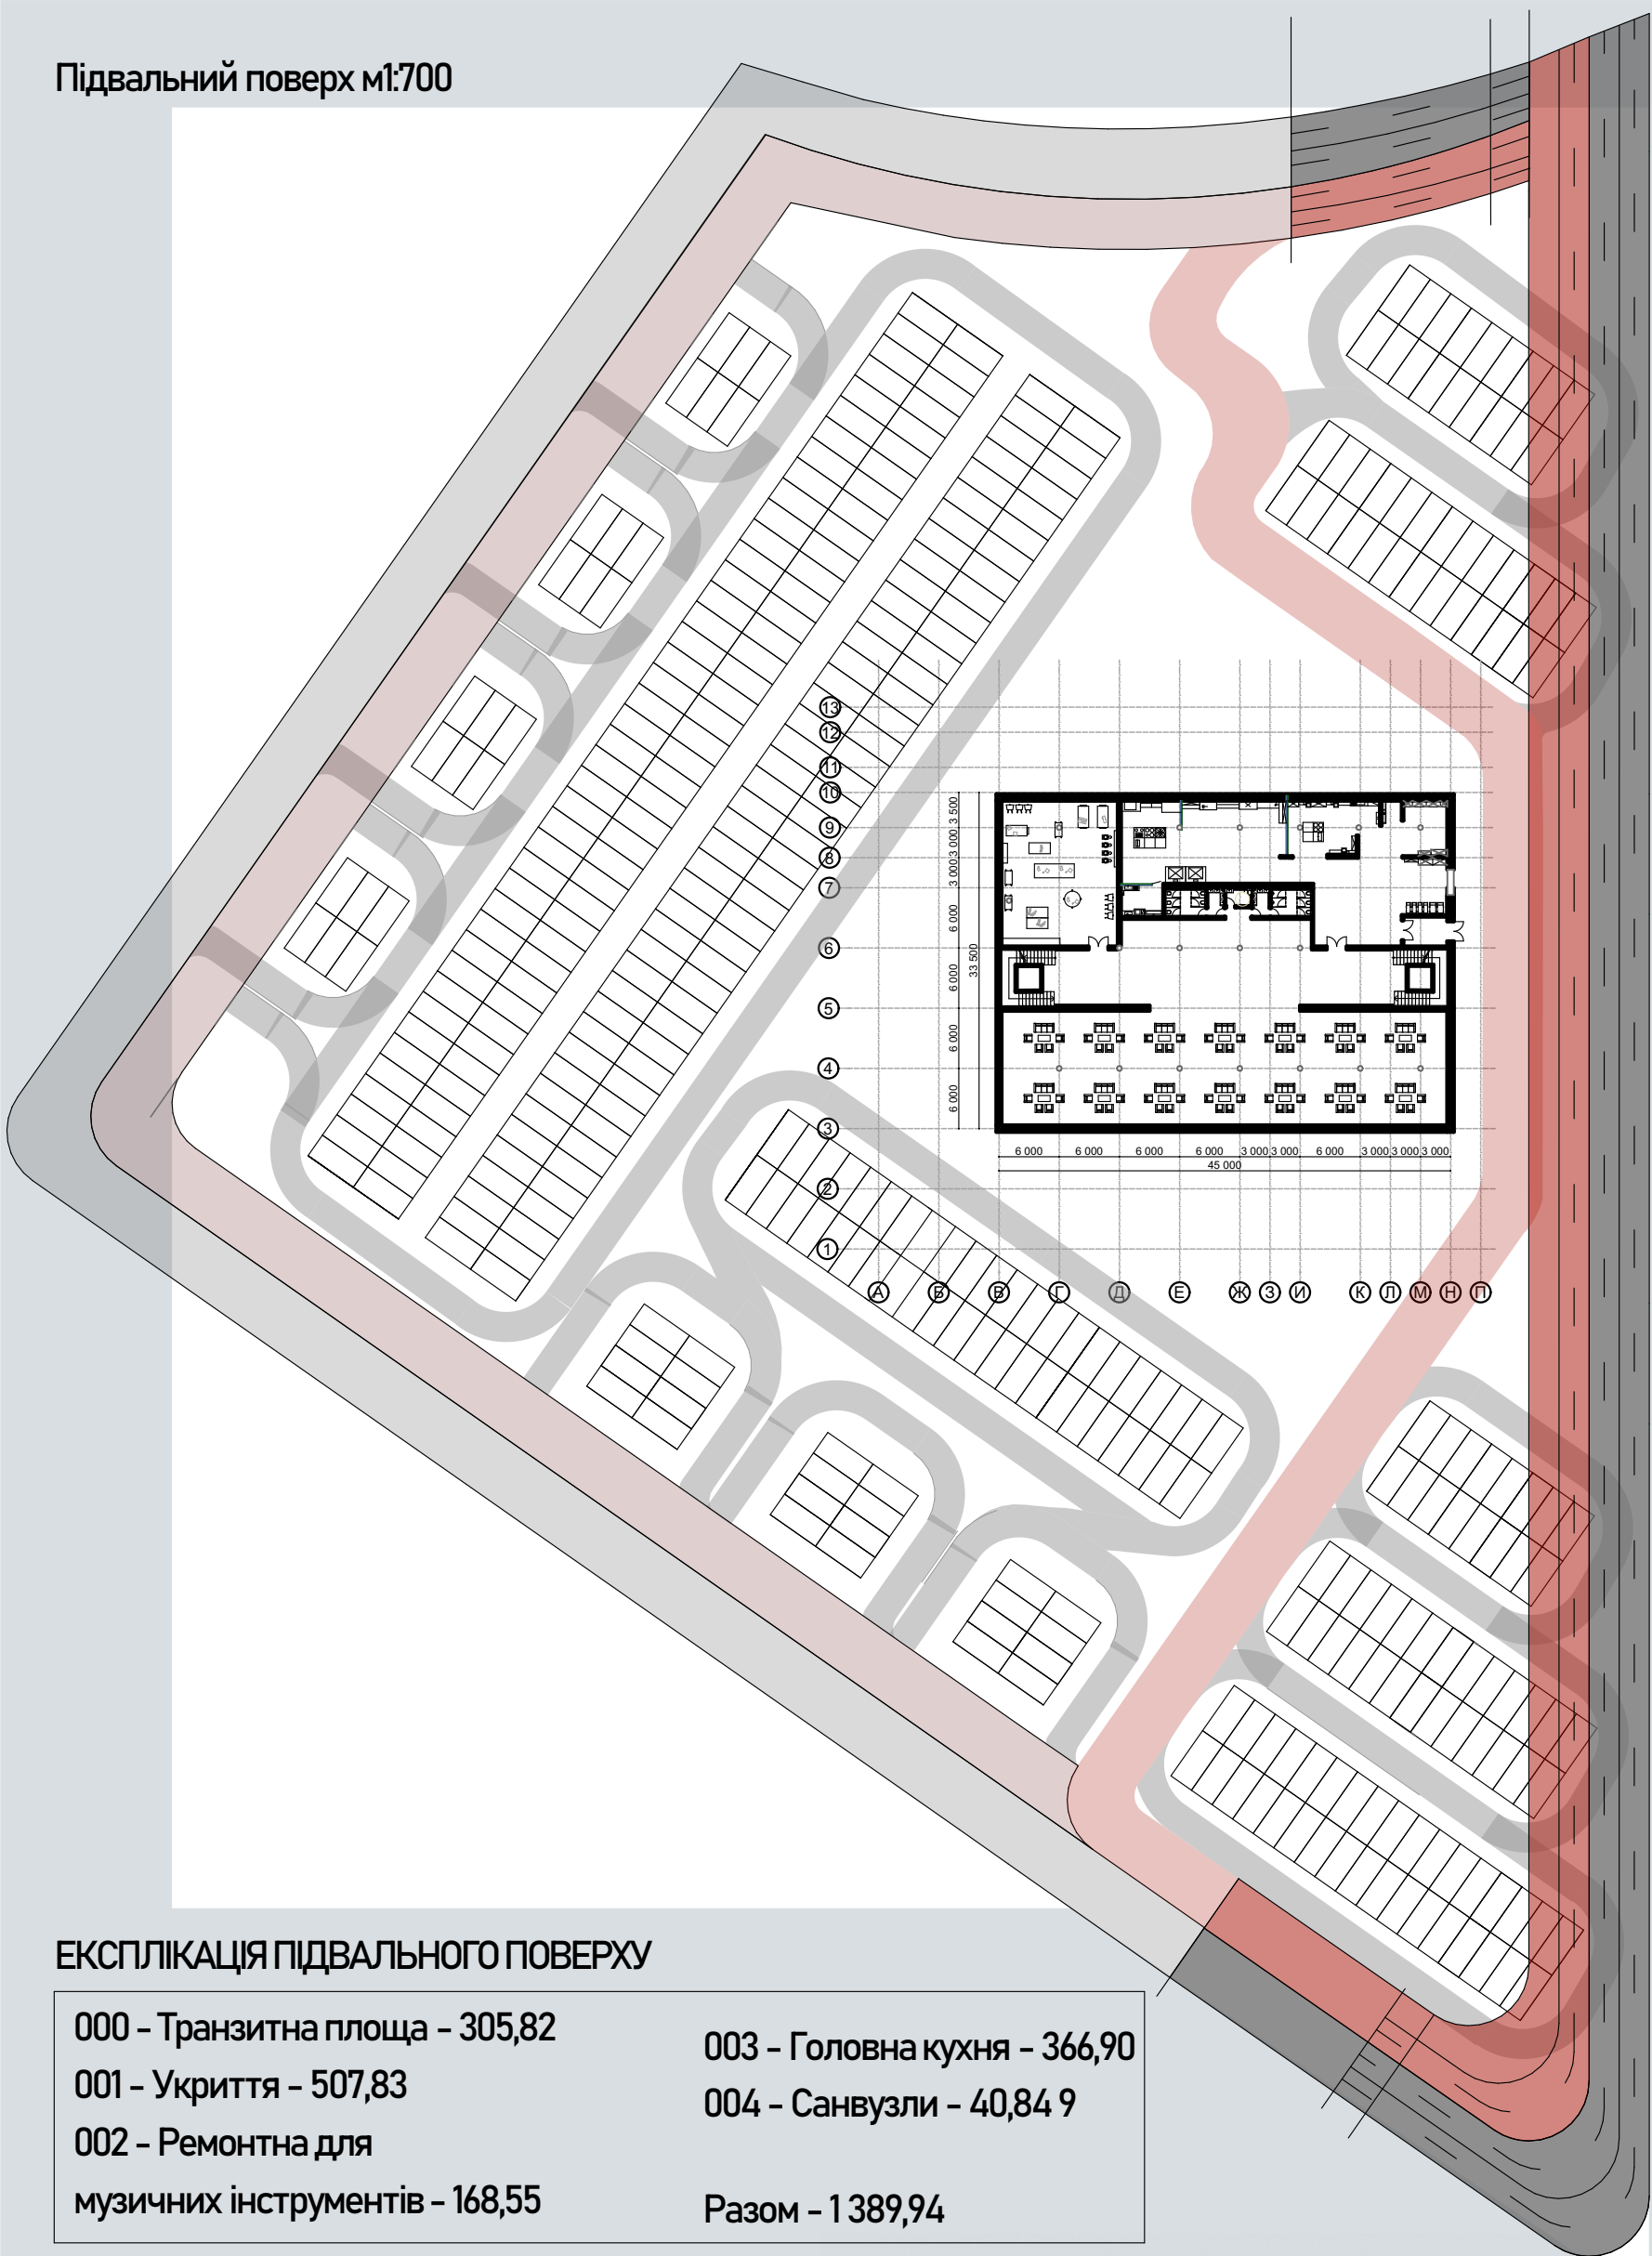

ЕКСПЛІКАЦІЯ ПІДВАЛЬНОГО ПОВЕРХУ

000 - Транзитна площа - 305,82	003 - Головна кухня - 366,90
001 - Укриття - 507,83	004 - Санвузли - 40,84 9
002 - Ремонтна для музичних інструментів - 168,55	Разом - 1389,94

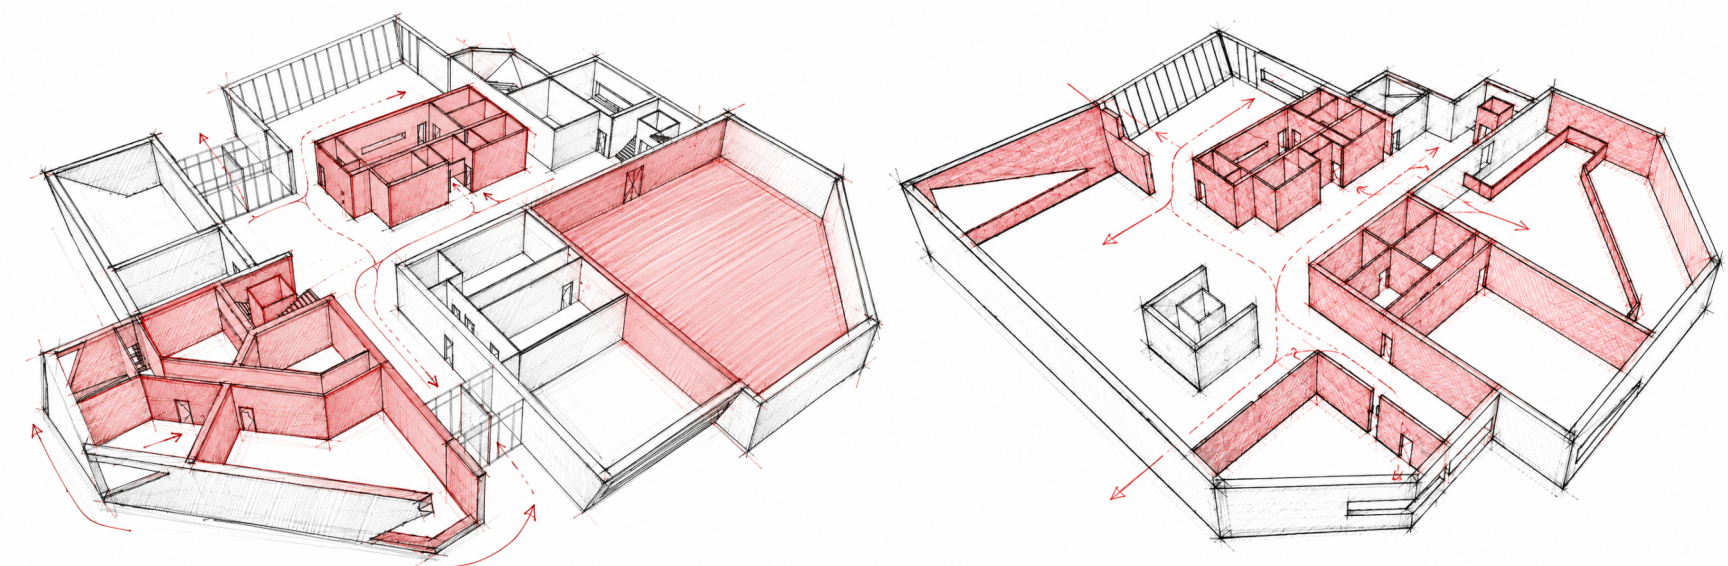


Фасади м1:200







1 поверх будівлі школи м1:250

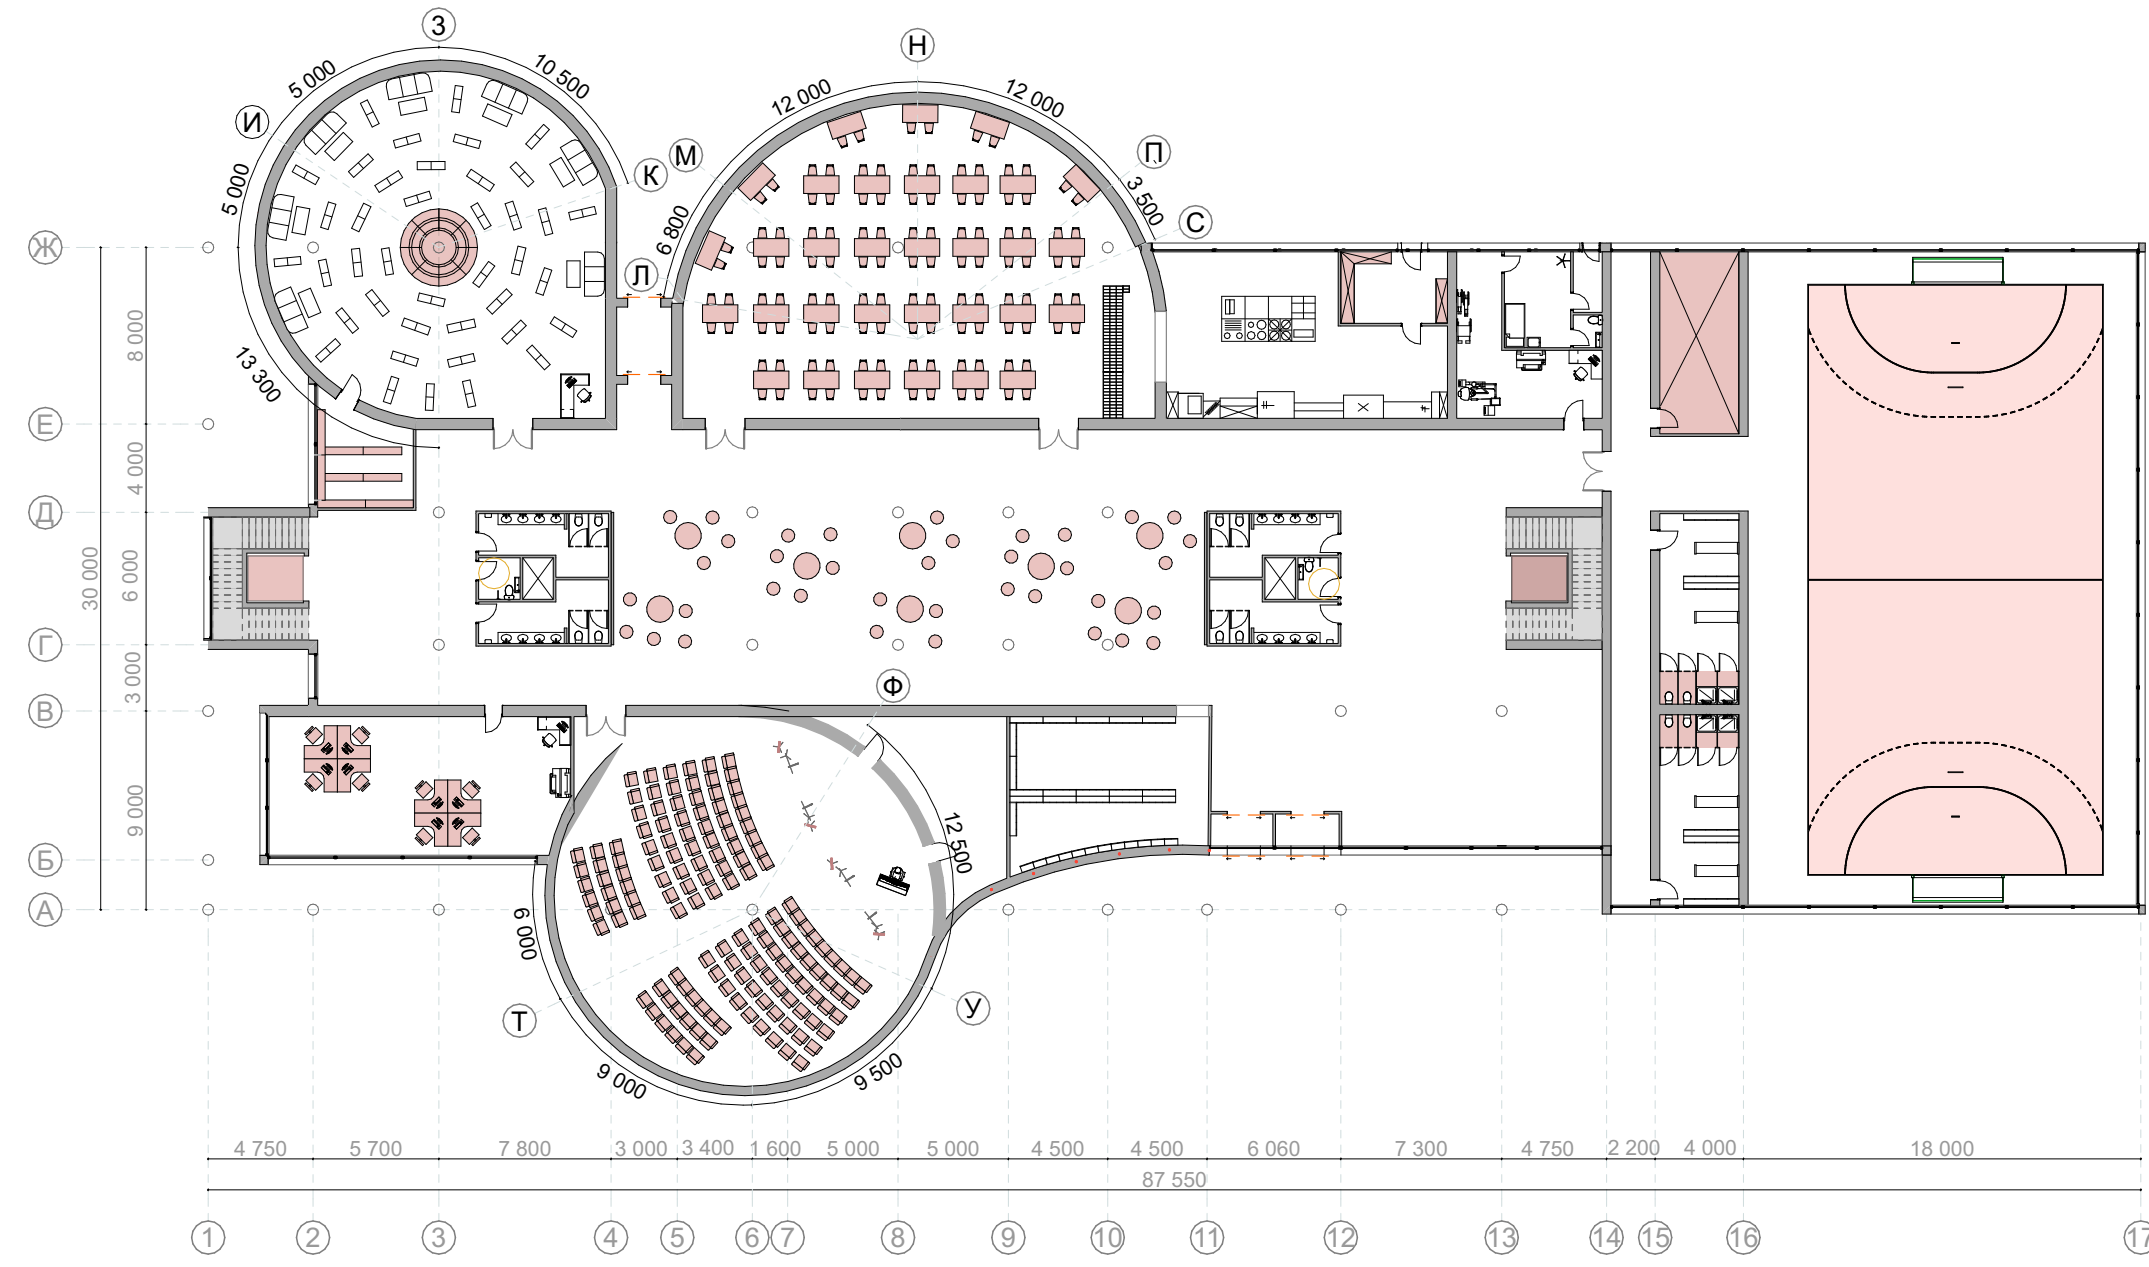



2 поверх будівлі школи м1:250

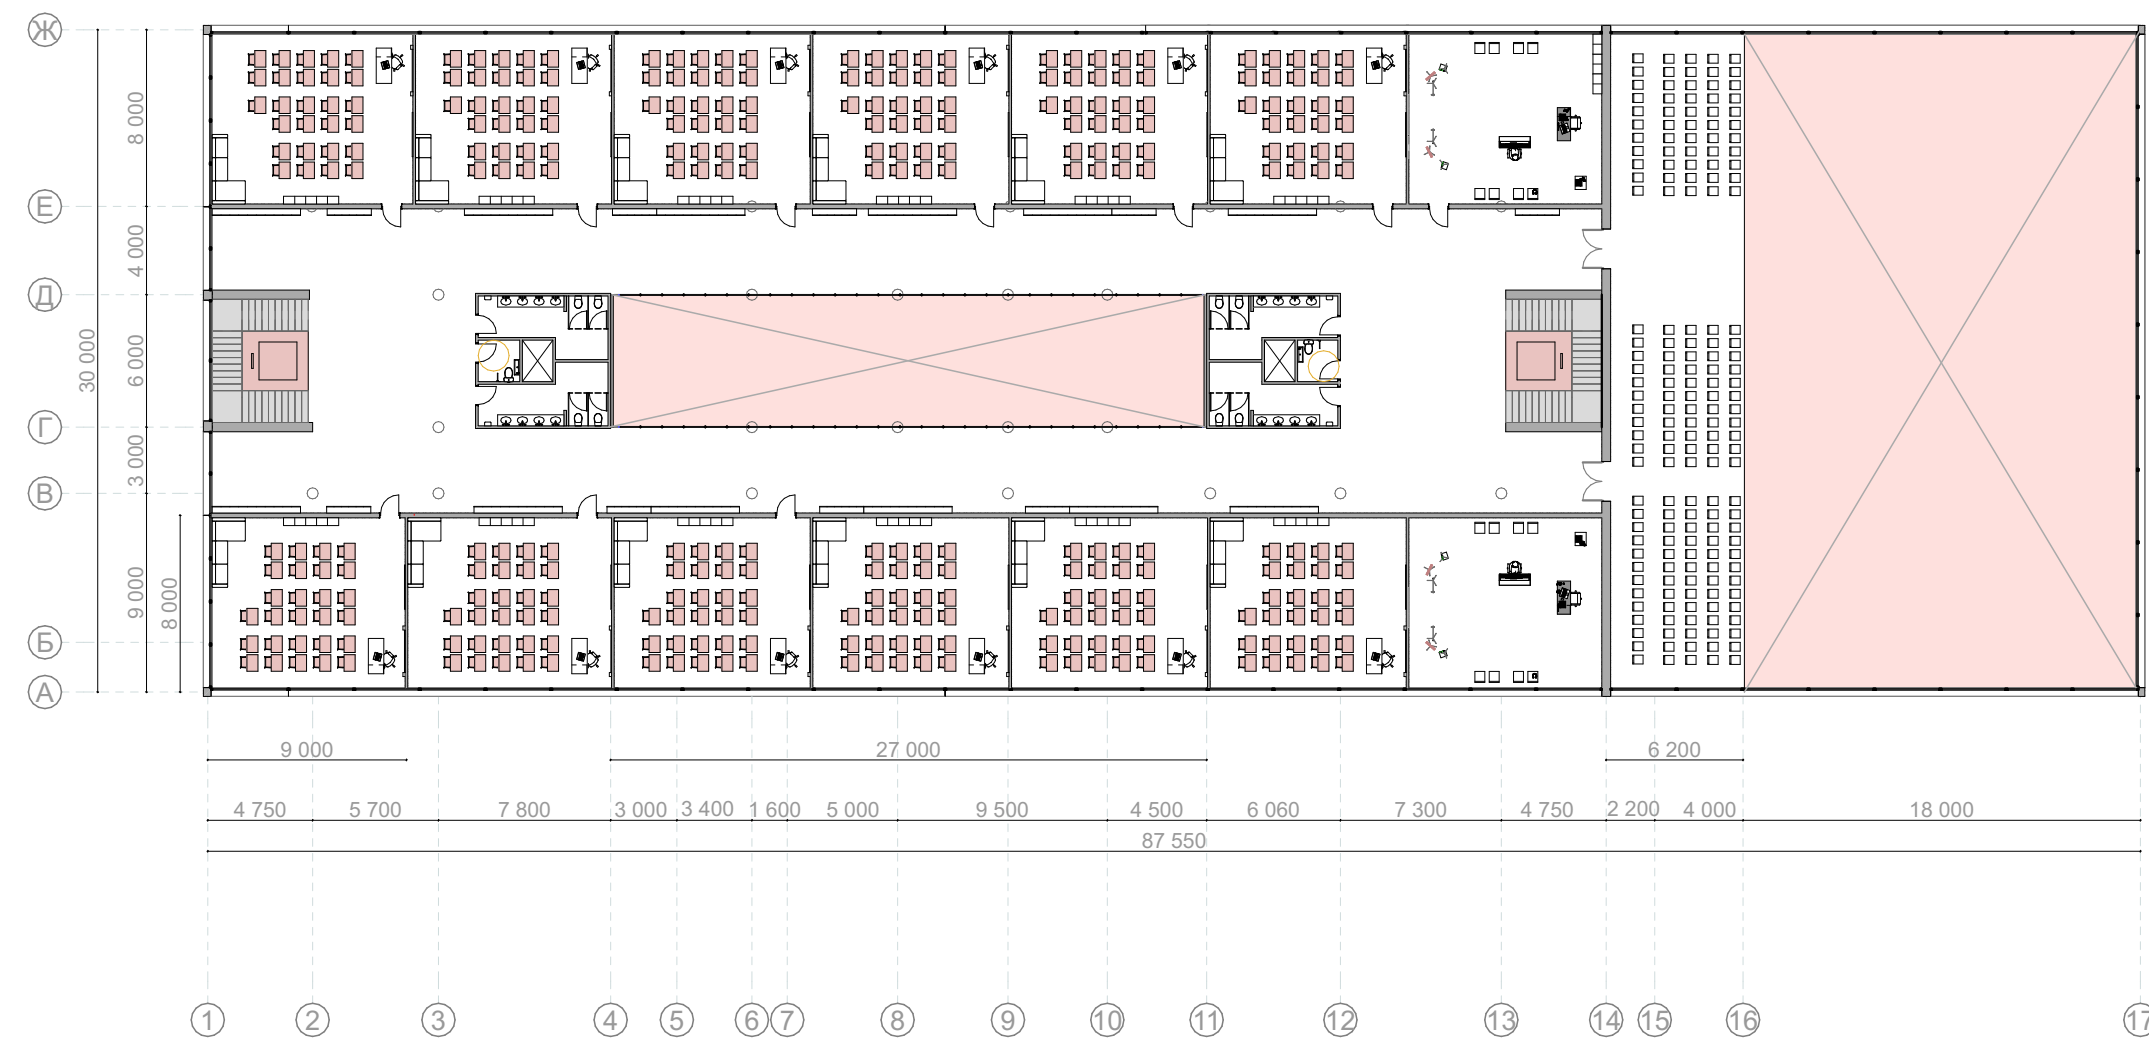

Типовий поверх 1 будівлі житлового комплексу м1:200

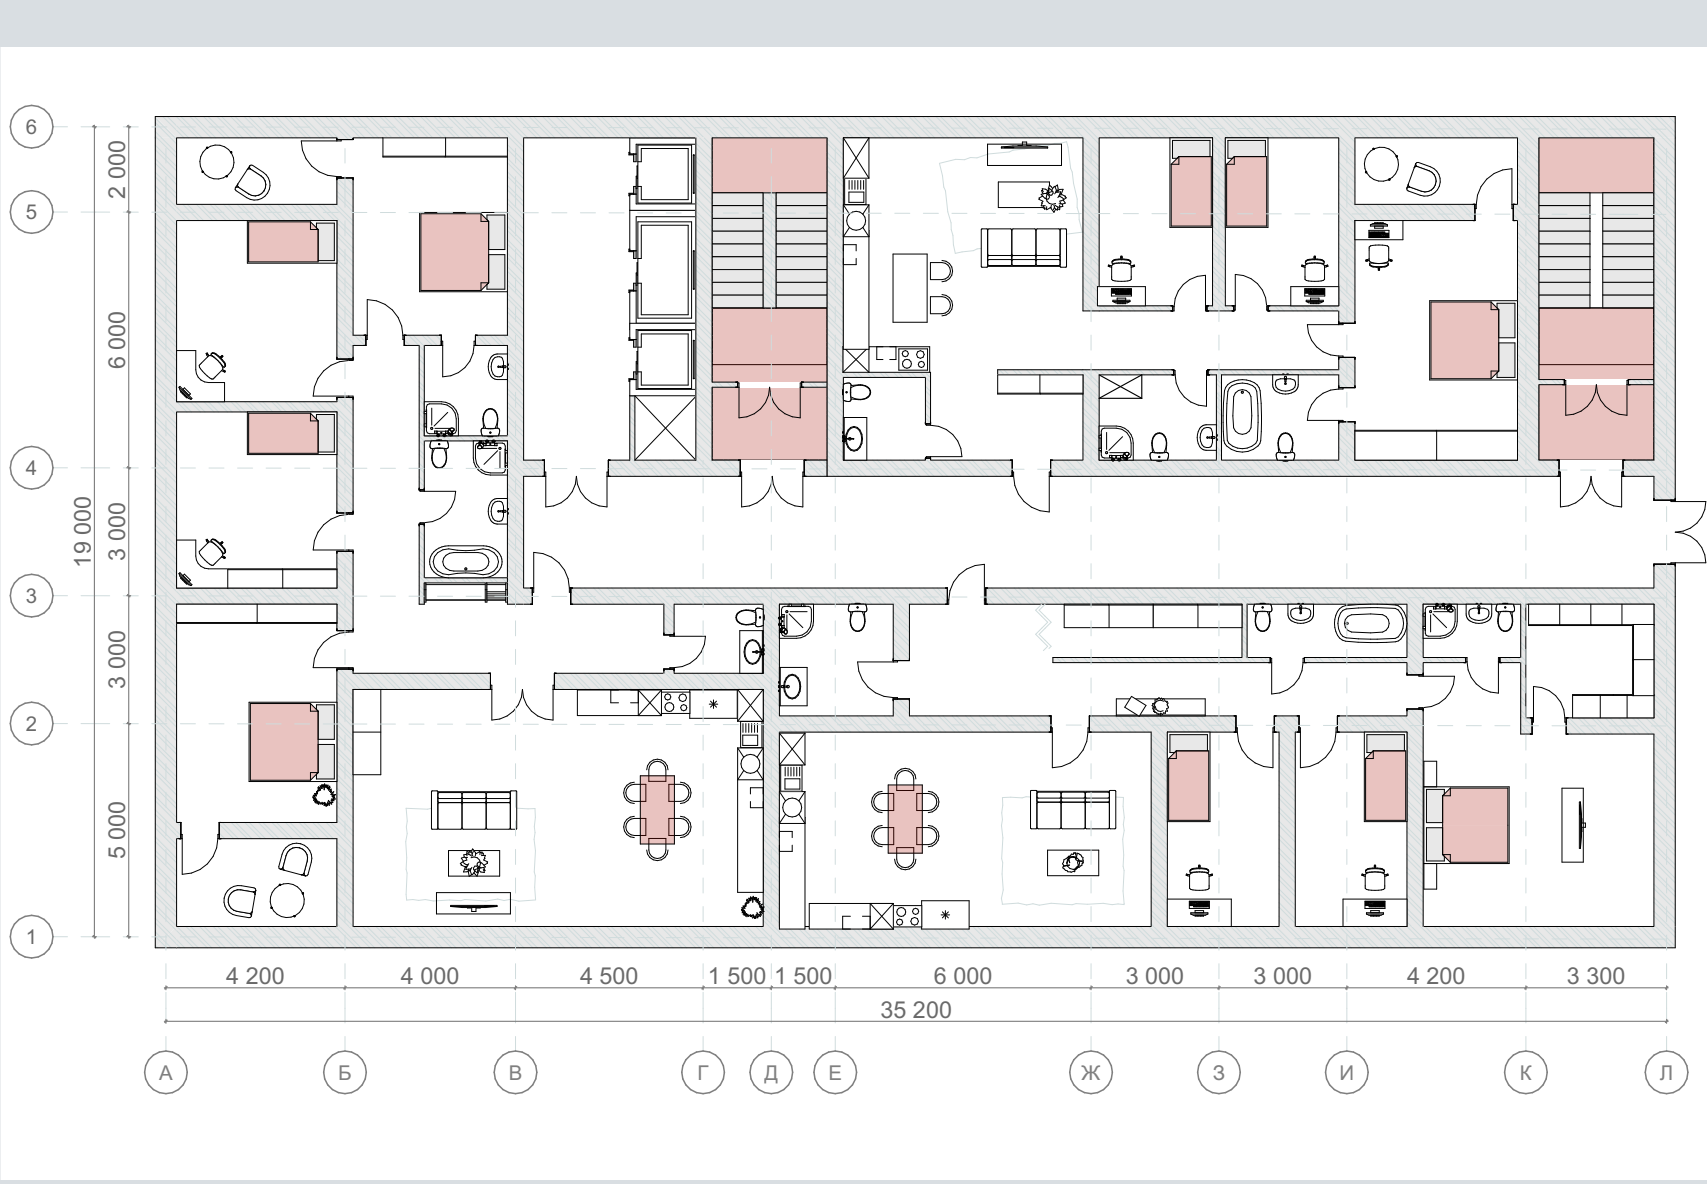

Типовий поверх 2 будівлі житлового комплексу м1:200

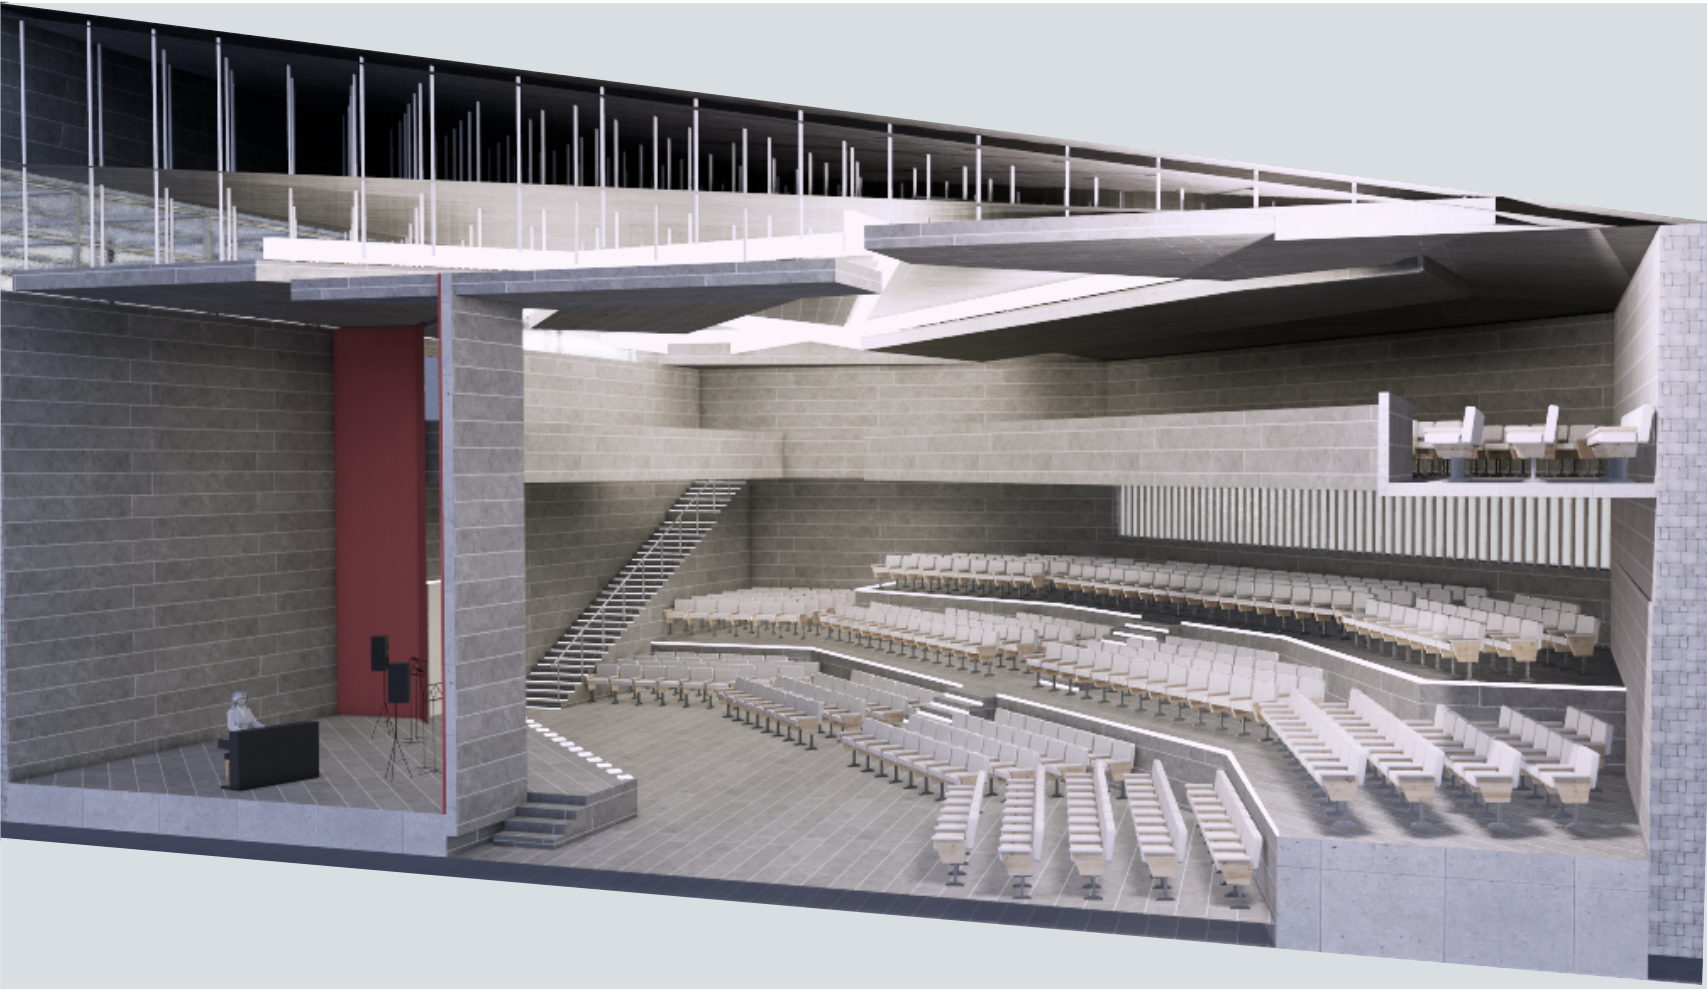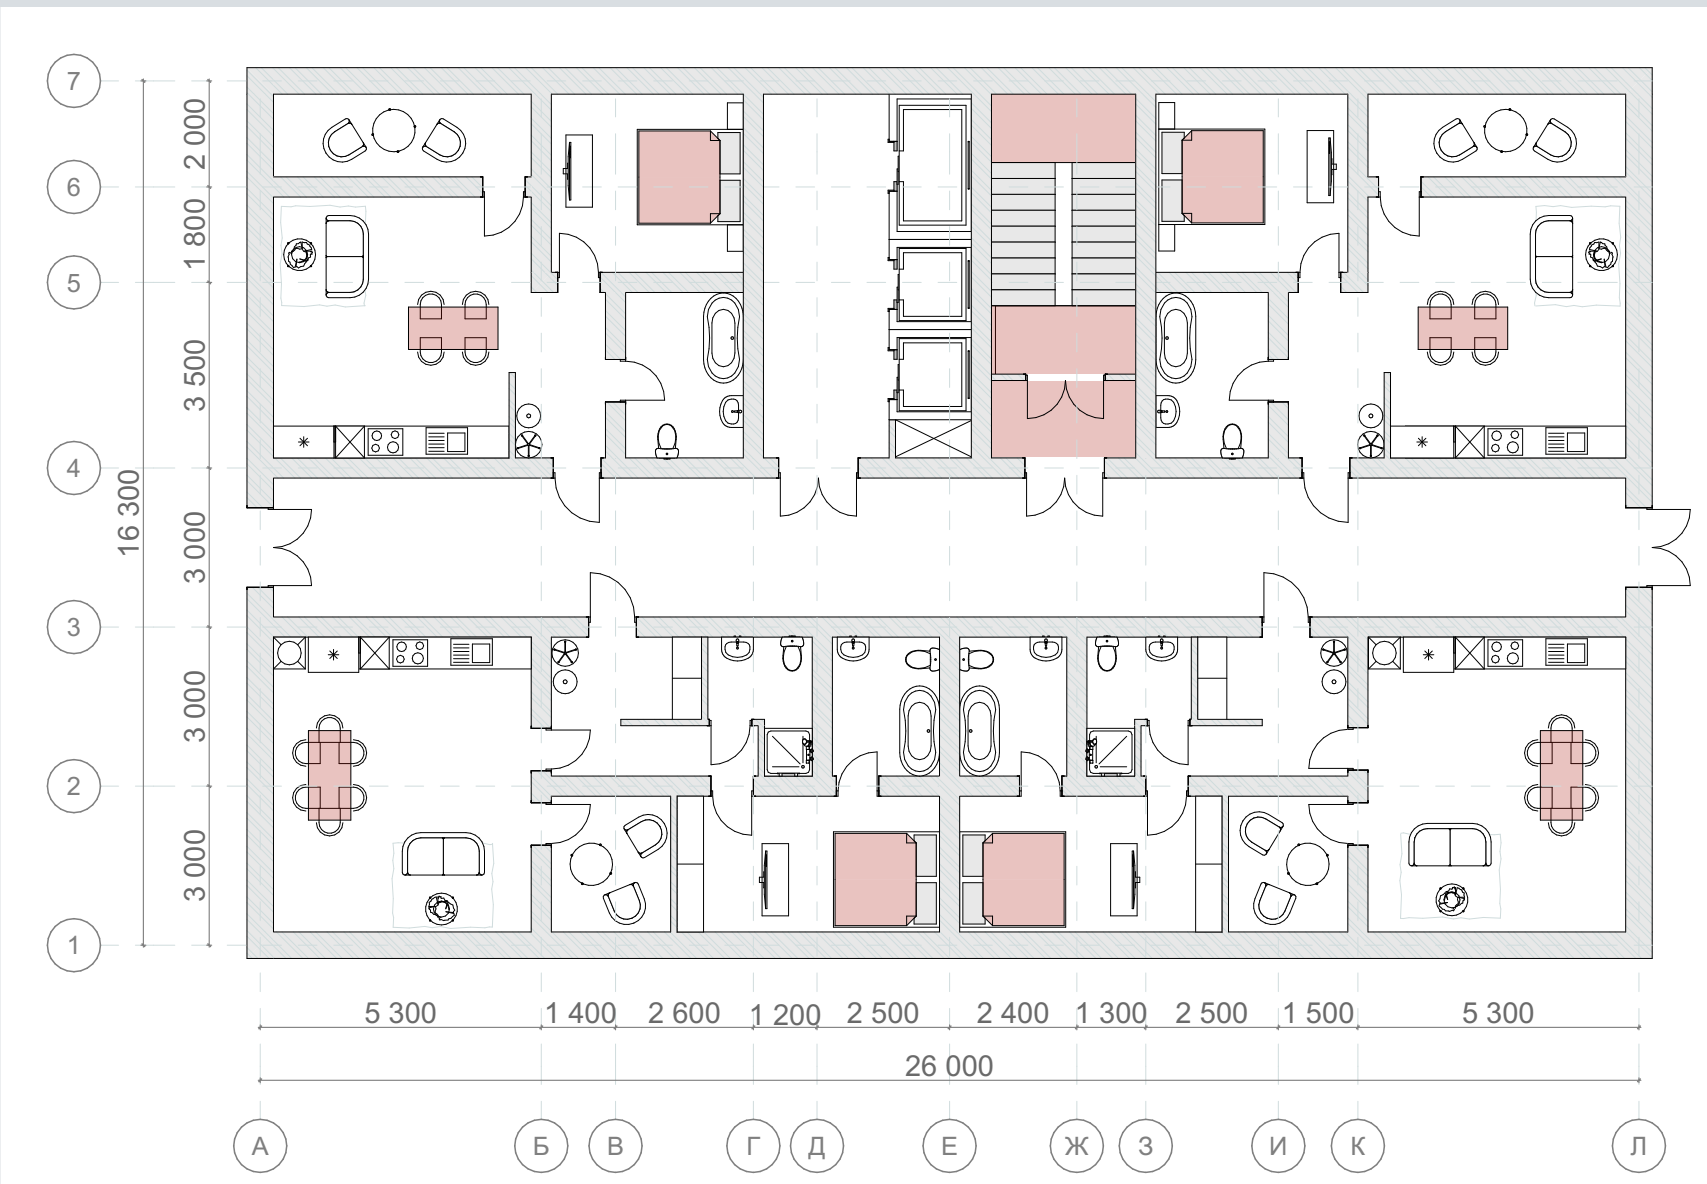

Кваліфікаційна робота першого (бакалаврського) рівня вищої освіти Спеціальності 191 – Архітектура та містобудування ОПП «Архітектура будівель і споруд». Виконала студентка 4 курсу першого рівня вищої освіти, Кундій Анастасія Дмитрівна Керівник майстерні: Давидов Анатолій Миколайович, Доцент, кандидат архітектури. Консультант проекту: Гершензон Михайло Шимонович, Старший викладач.