



Кваліфікаційна робота
першого (бакалаврського) рівня вищої освіти
Спеціальності 191 – Архітектура та містобудування
ОПП «Архітектура будівель і споруд»

"Проект центру музичного мистецтва на 500 відвідувачів в Деснянському районі міста Києва"



Кваліфікаційна робота першого рівня вищої освіти
Спеціальності 191 – Архітектура та містобудування ОПП
«Архітектура будівель і споруд». Виконала студентка 4
курсу, Кундій Анастасія Дмитрівна. Керівник майстерні:
Давидов Анатолій Миколайович, Доцент, кандидат
архітектури. Консультант проекту: Гершензон Михайло
Шимонович, Старший викладач.

- | | |
|-------------------------------------|--------------------------------|
| 1. Зміст | |
| 2. Перспективні зображення | |
| 3. Перспективні зображення | |
| 4. Перспективні зображення | |
| 5. Перспективні зображення | |
| 6. Перспективні зображення | |
| 7. Перспективні зображення | |
| 8. Ситуаційна схема та опорні плани | |
| 9. Генеральний план | |
| 10. Перспективні зображення | |
| 11. Перспективні зображення | |
| | 12. План 1-го поверху |
| | 13. План 2-го поверху |
| | 14. План -1го поверху |
| | 15. Фасади |
| | 16. Перспективні зображення |
| | 17. Перспективні зображення |
| | 18. Розрізи |
| | 19. Школа та житловий комплекс |
| | 20. Додатки |
| | 21. Перспективні зображення |














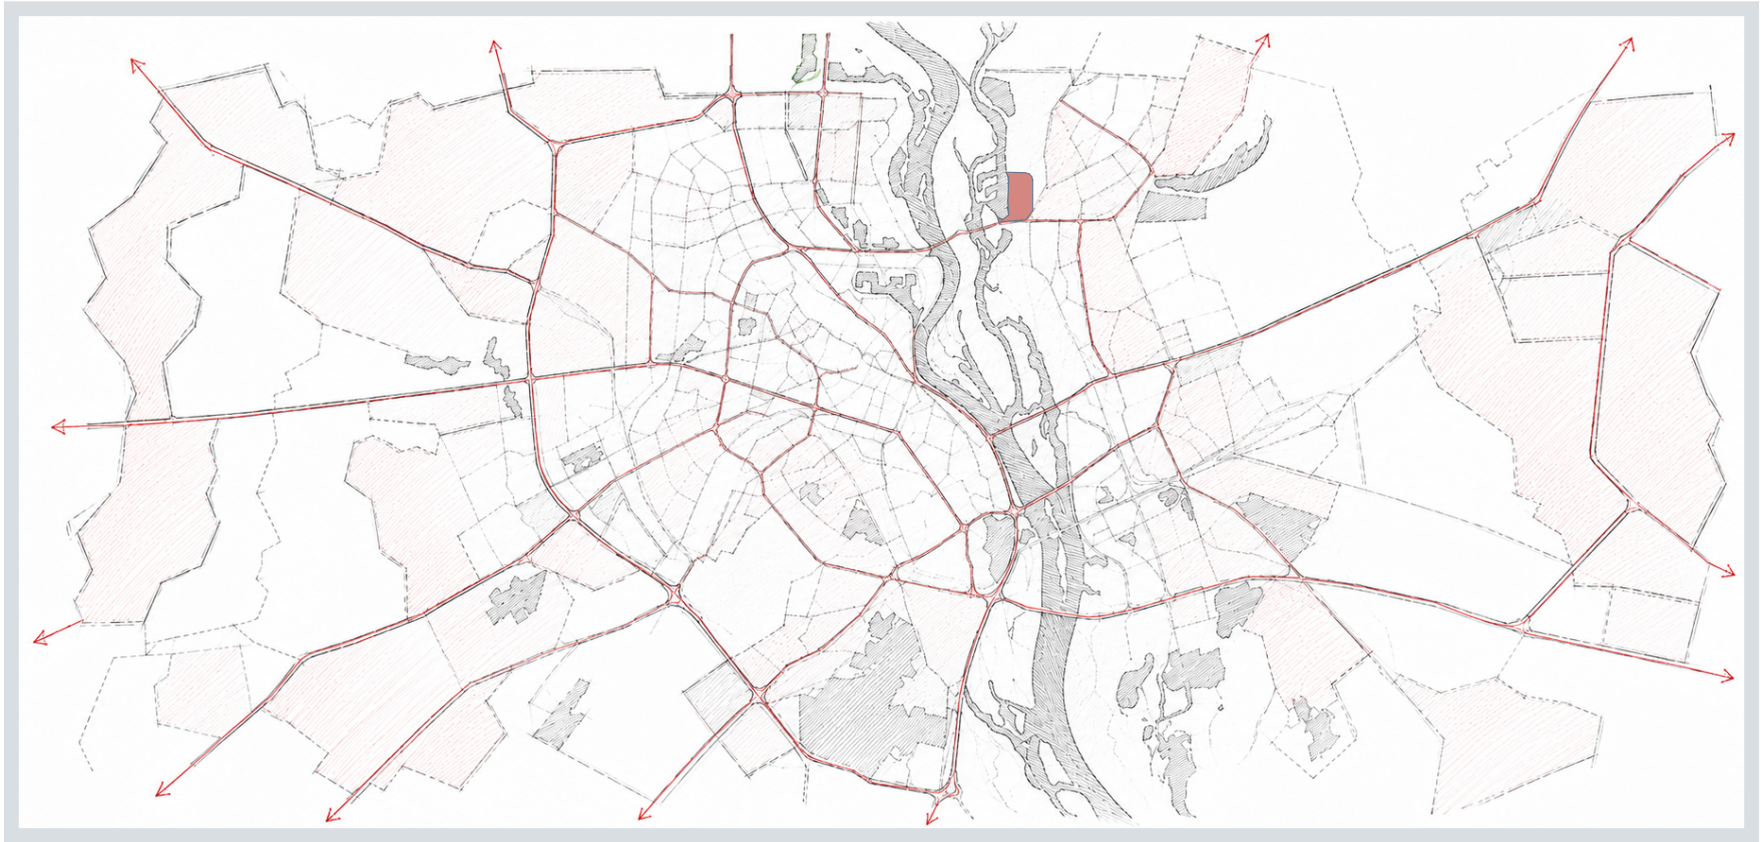


Схема розташування ділянки




Опорний план території

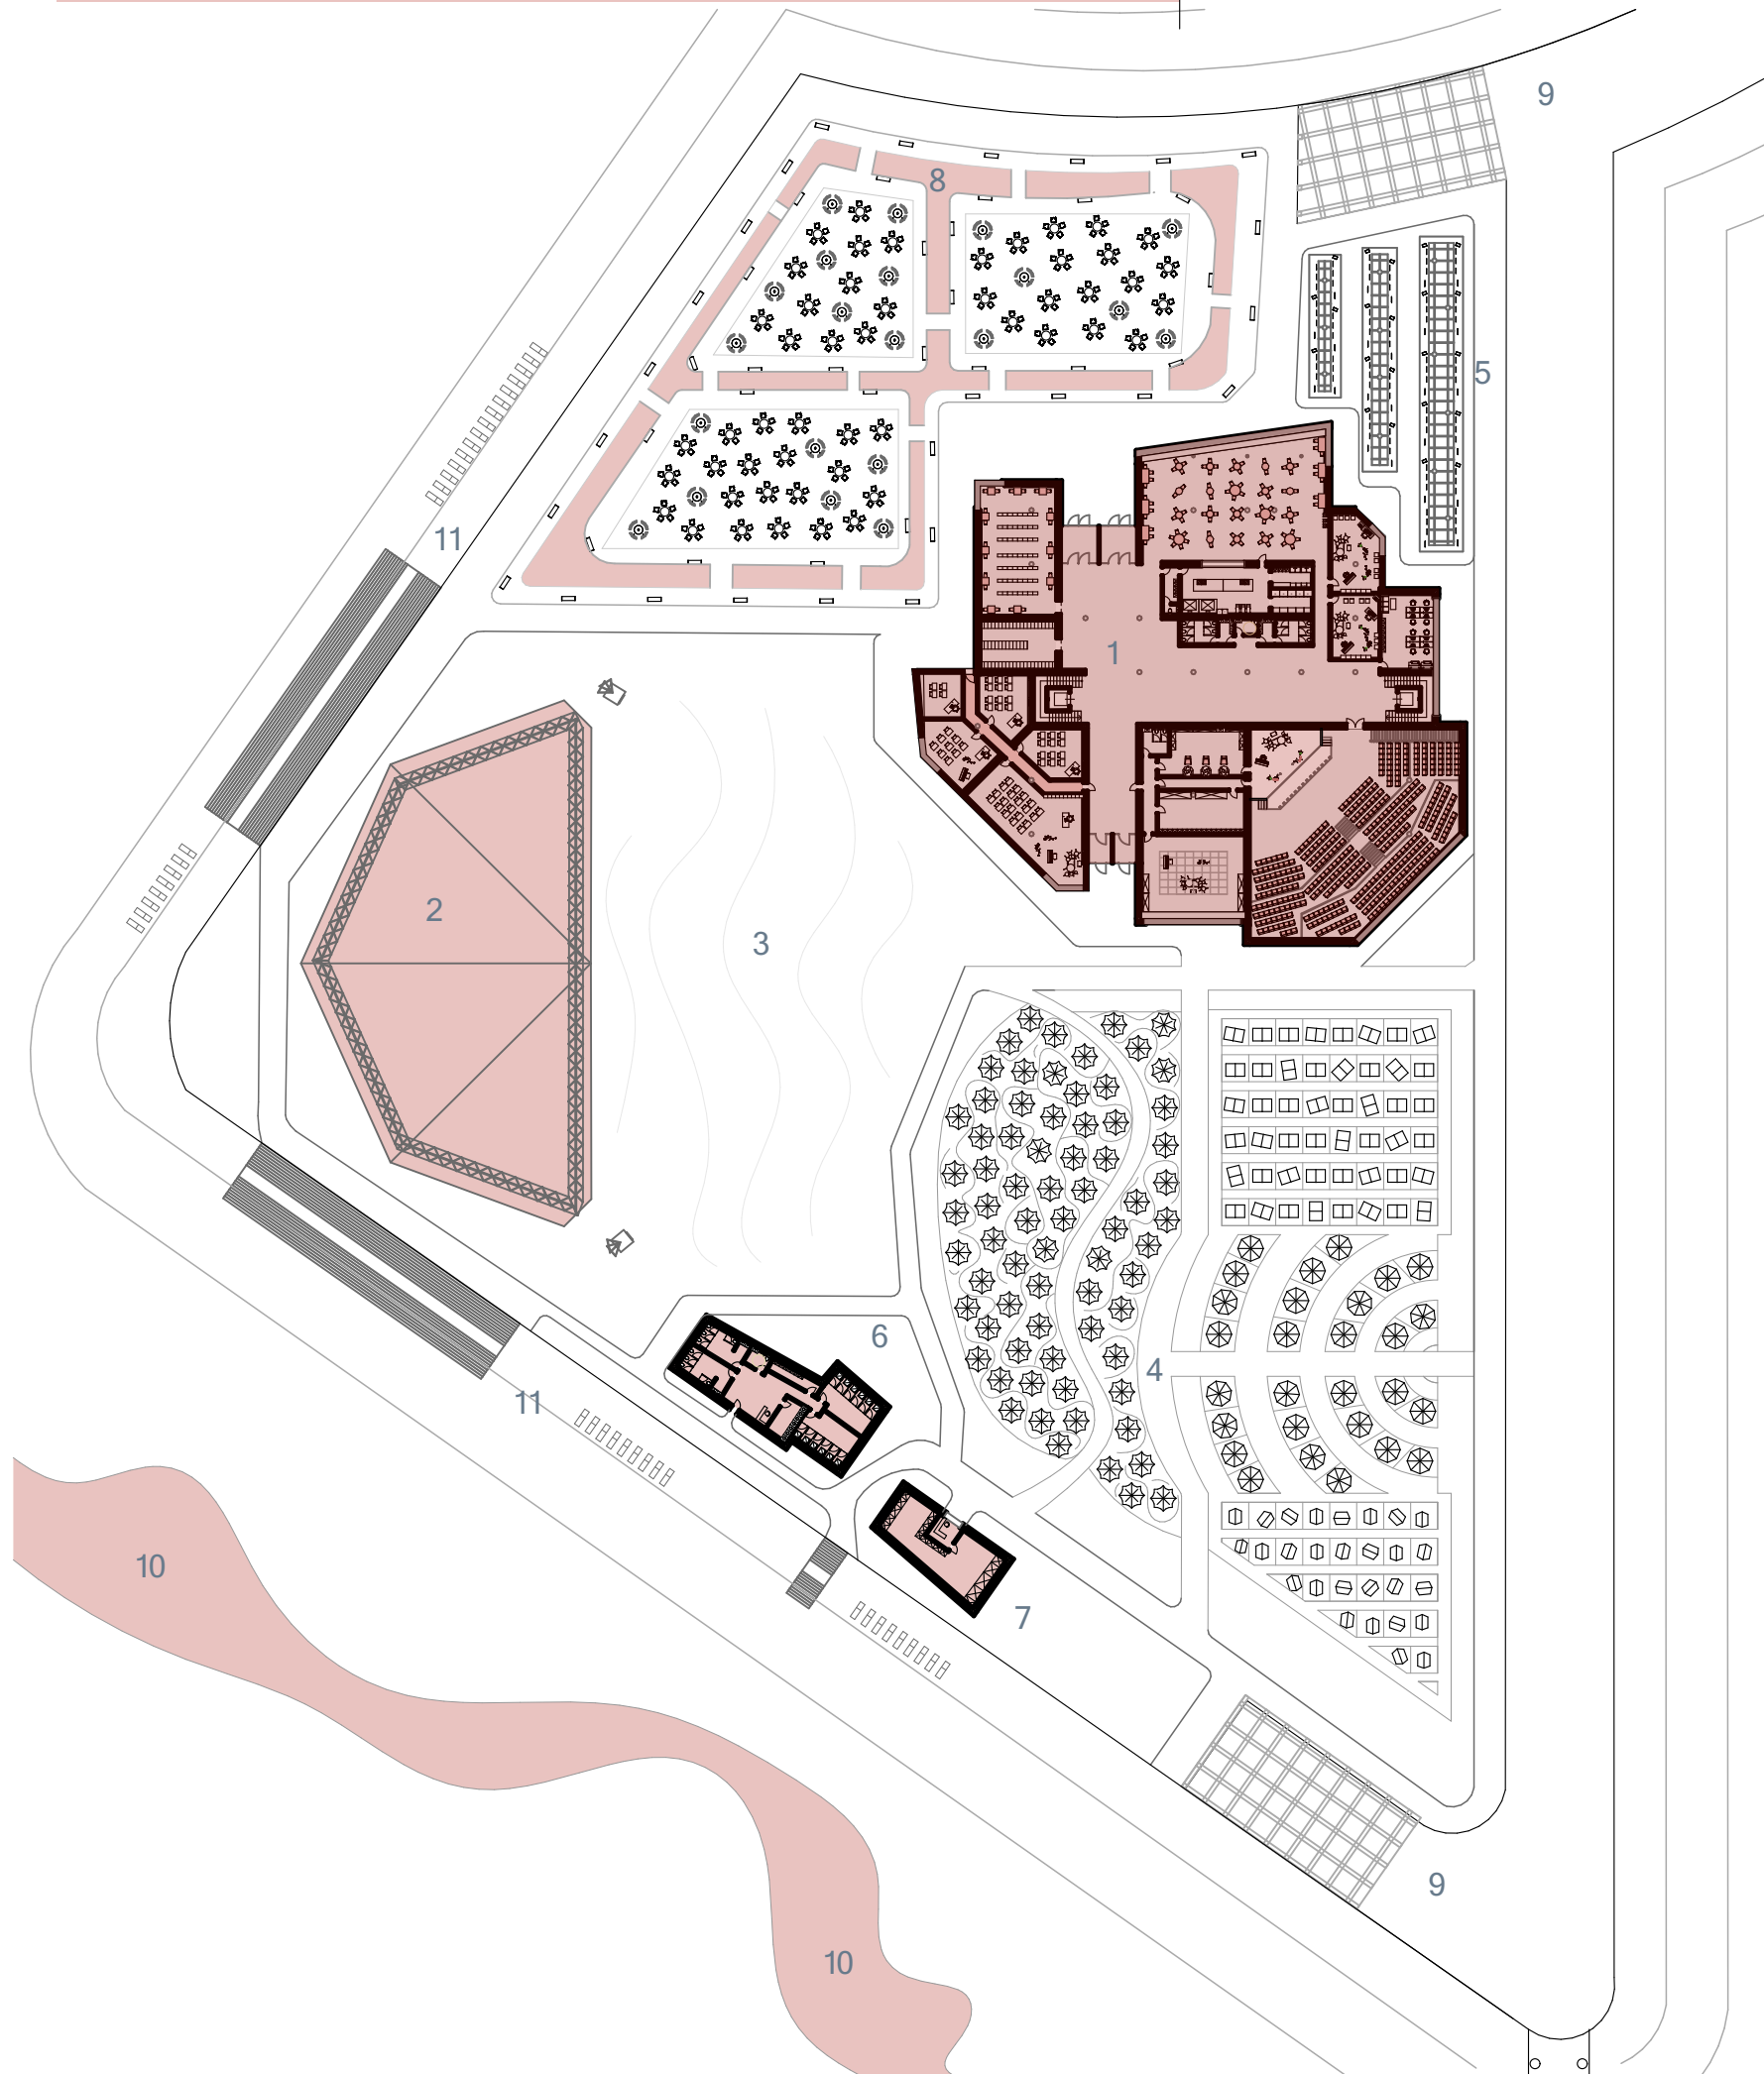


ЕСКПЛІКАЦІЯ ГЕНЕРАЛЬНОГО ПЛАНУ



1. Центр музичного мистецтва на 500 відвідувачів.
2. Відкрита фестивальна сцена.
3. Майданчик для проведення масових заходів.
4. Палаткове містечко для тимчасового розміщення відвідувачів фестивалів.
5. Торговельні павільйони для продажу спеціалізованої сувенірної продукції
6. Санітарно-побутовий блок.
7. Склад зберігання палаток
8. Парк з барбекю зонами
9. В'їзд в підземну парковку
10. Десенка
11. Спуск до води




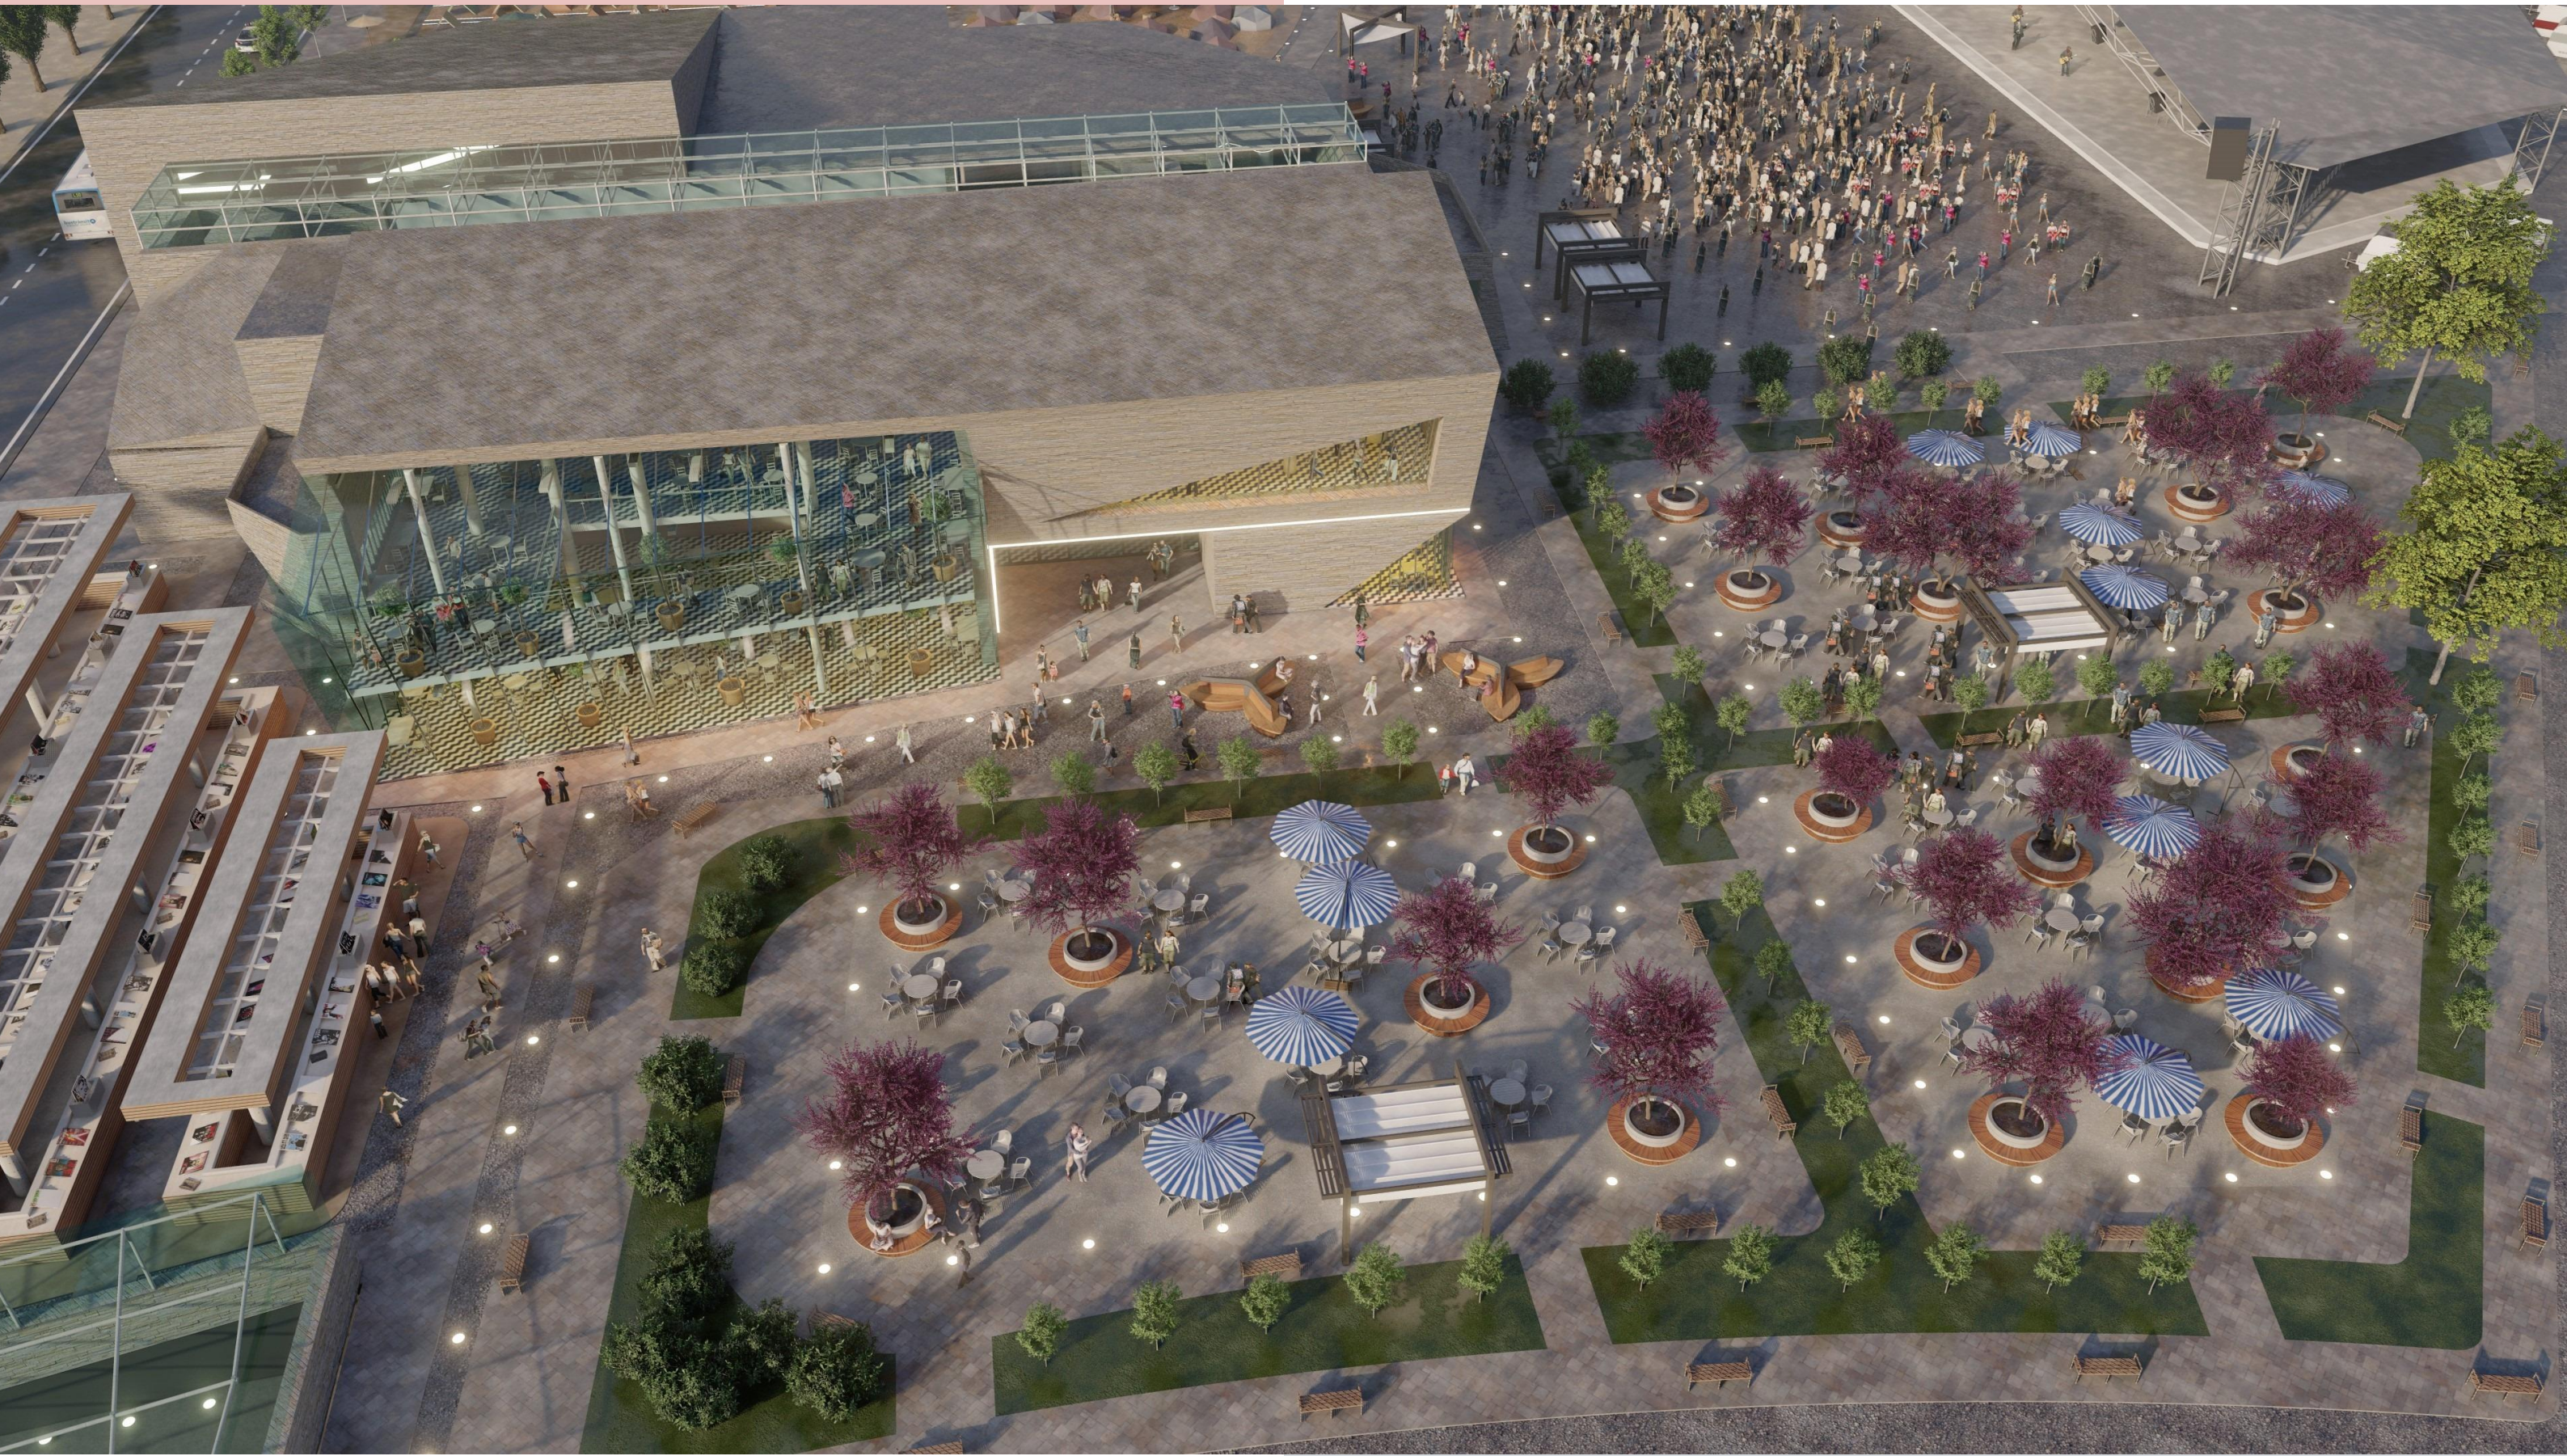


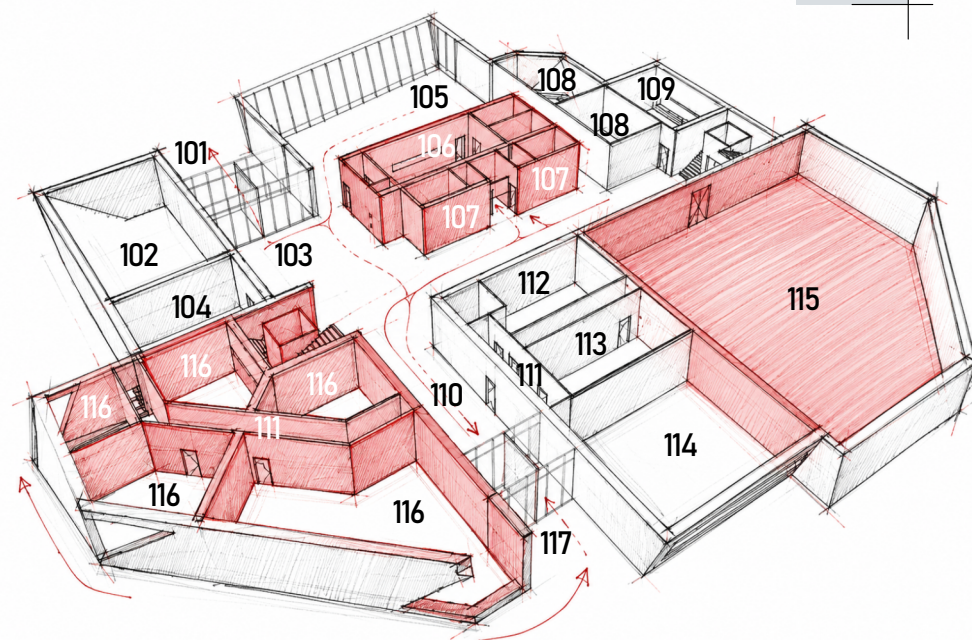

№ Найменування приміщення	Площа, м²
101 Тамбур	30,85 м²
102 Бібліотека	121,76 м²
103 Вестибюль	131,95 м²
104 Гардероб самообслуговування	46,39 м²
105 Кафе	259,12 м²
106 Кухня кафе	88,64 м²
107 Санвузли	40,84 м²
108 Звукозаписувальні приміщення	83,15 м²
109 Адміністративні приміщення	48,89 м²
110 Транзитна площа (фойє)	375,62 м²
111 Транзит	28,05 м²
112 Костюмерна та гримерна	57,45 м²
113 Склад при сцені	47,59 м²
114 Репетиційна кімната	98,95 м²
115 Концертна зала	480,04 м²
116 Навчальні приміщення	304,78 м²
117 Тамбур	14,80 м²
Разом:	2 258,87 м²

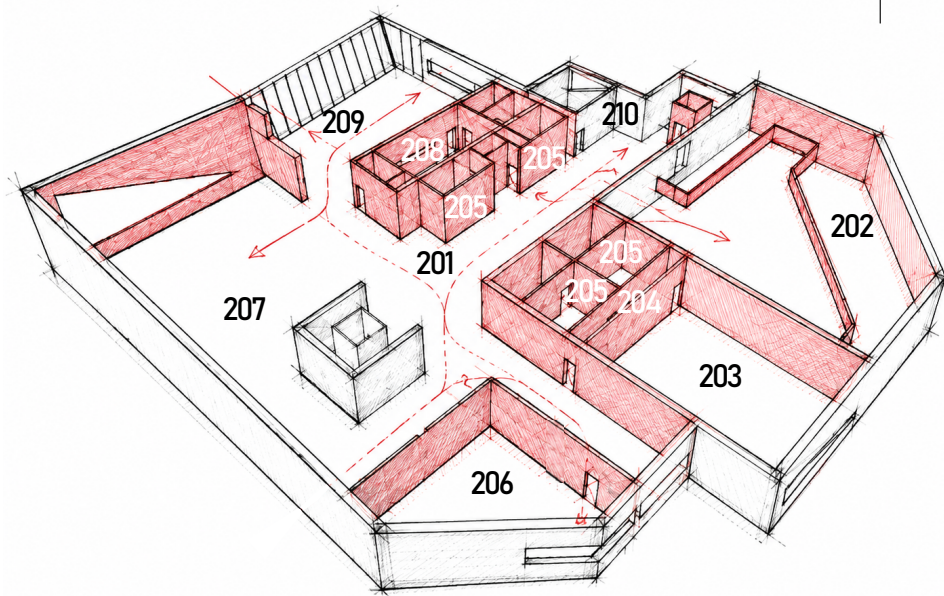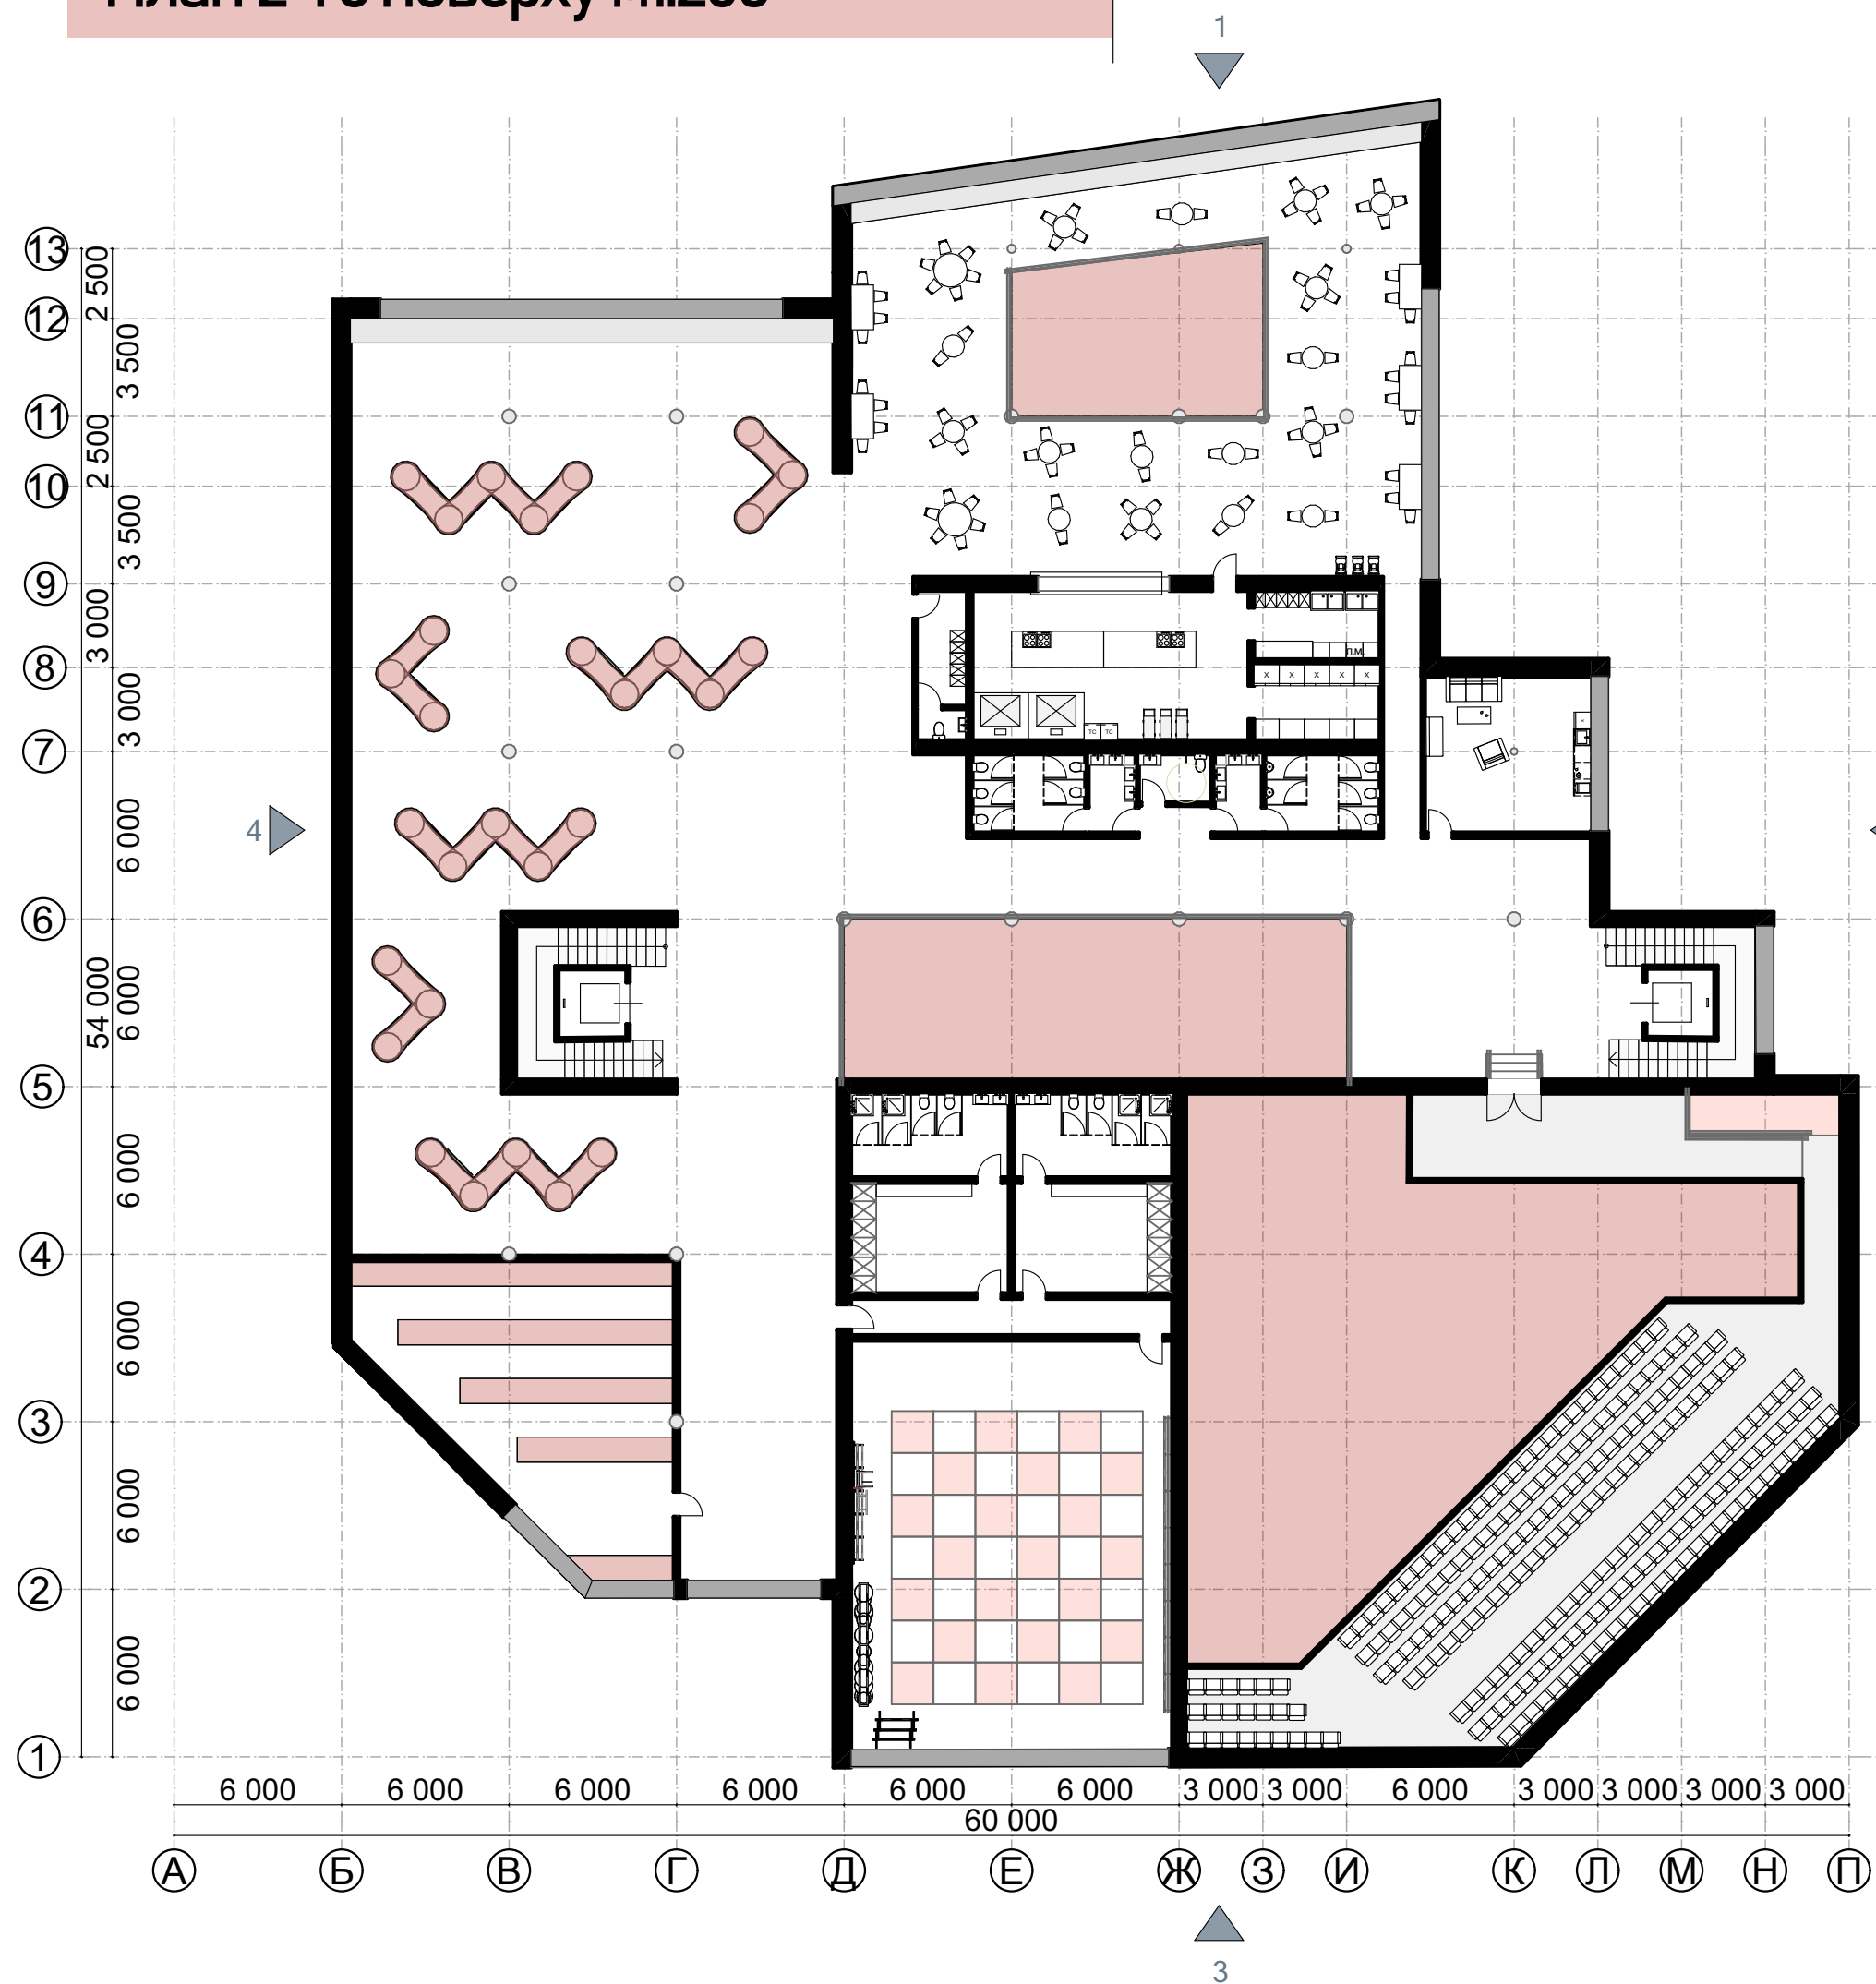

№ Найменування приміщення	Площа, м²
201 Транзитна площа	311,10 м²
202 Балкон концертної зали	257,82 м²
203 Приміщення для репетицій фізичних вправ	142,66 м²
204 Транзит	14,95 м²
205 Санвузли та передягальні з душовими	82,22 м²
206 Склад при виставковій залі	95,07 м²
207 Виставкова зала	635,89 м²
208 Кухня кафе	88,68 м²
209 Кафе	237,94 м²
210 Приміщення відпочинку персоналу	34,14 м²
Разом:	1900,47 м²

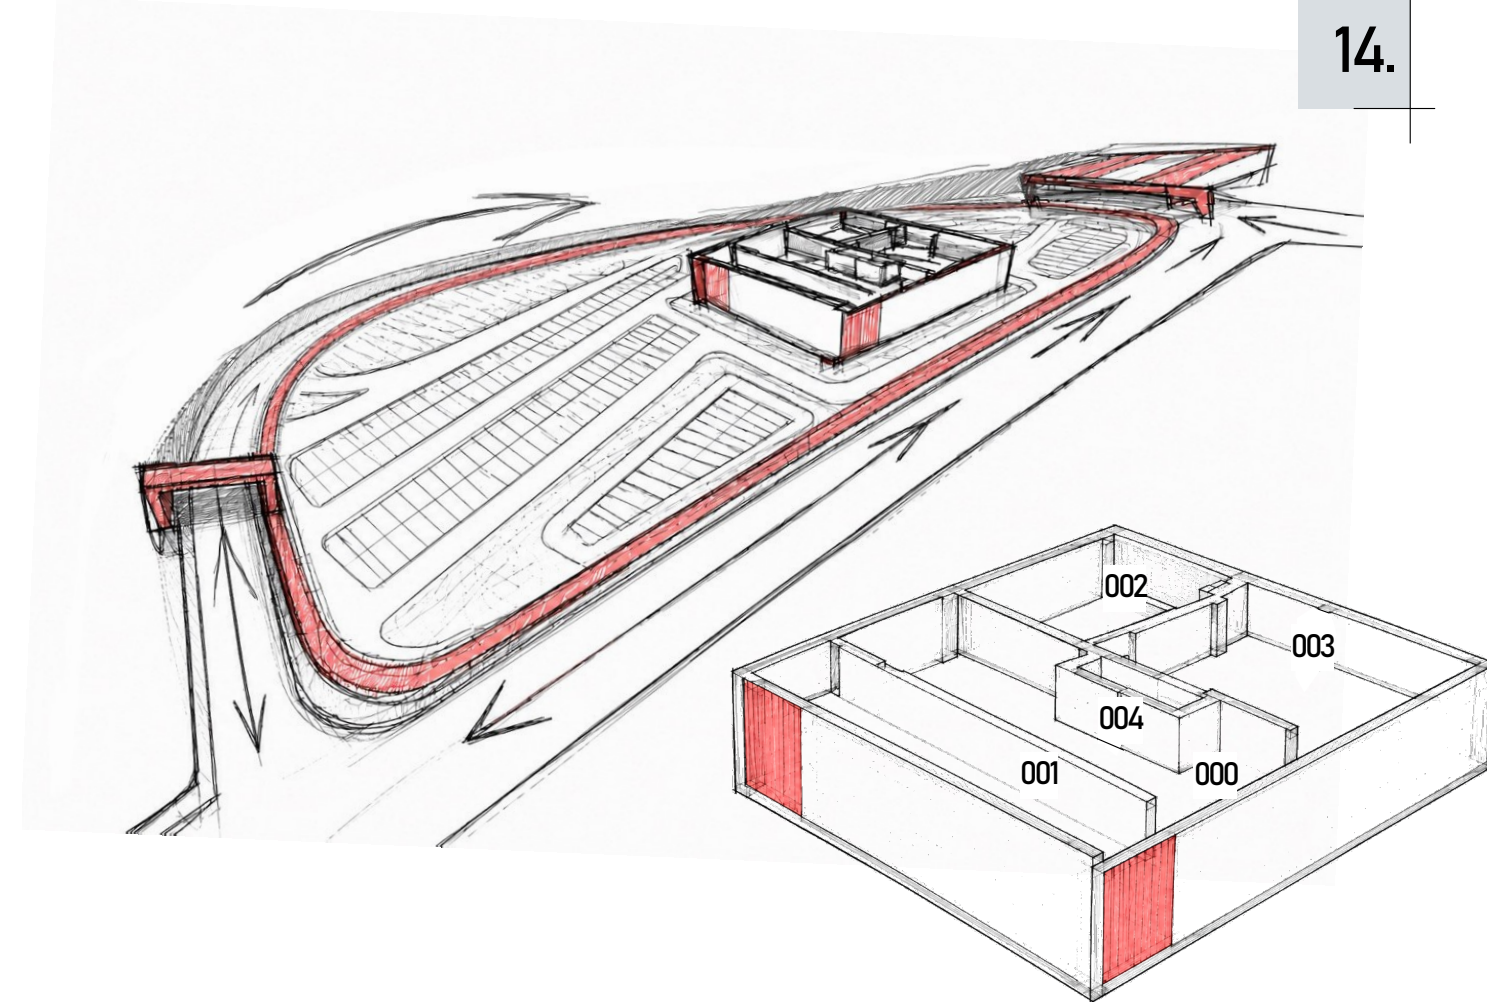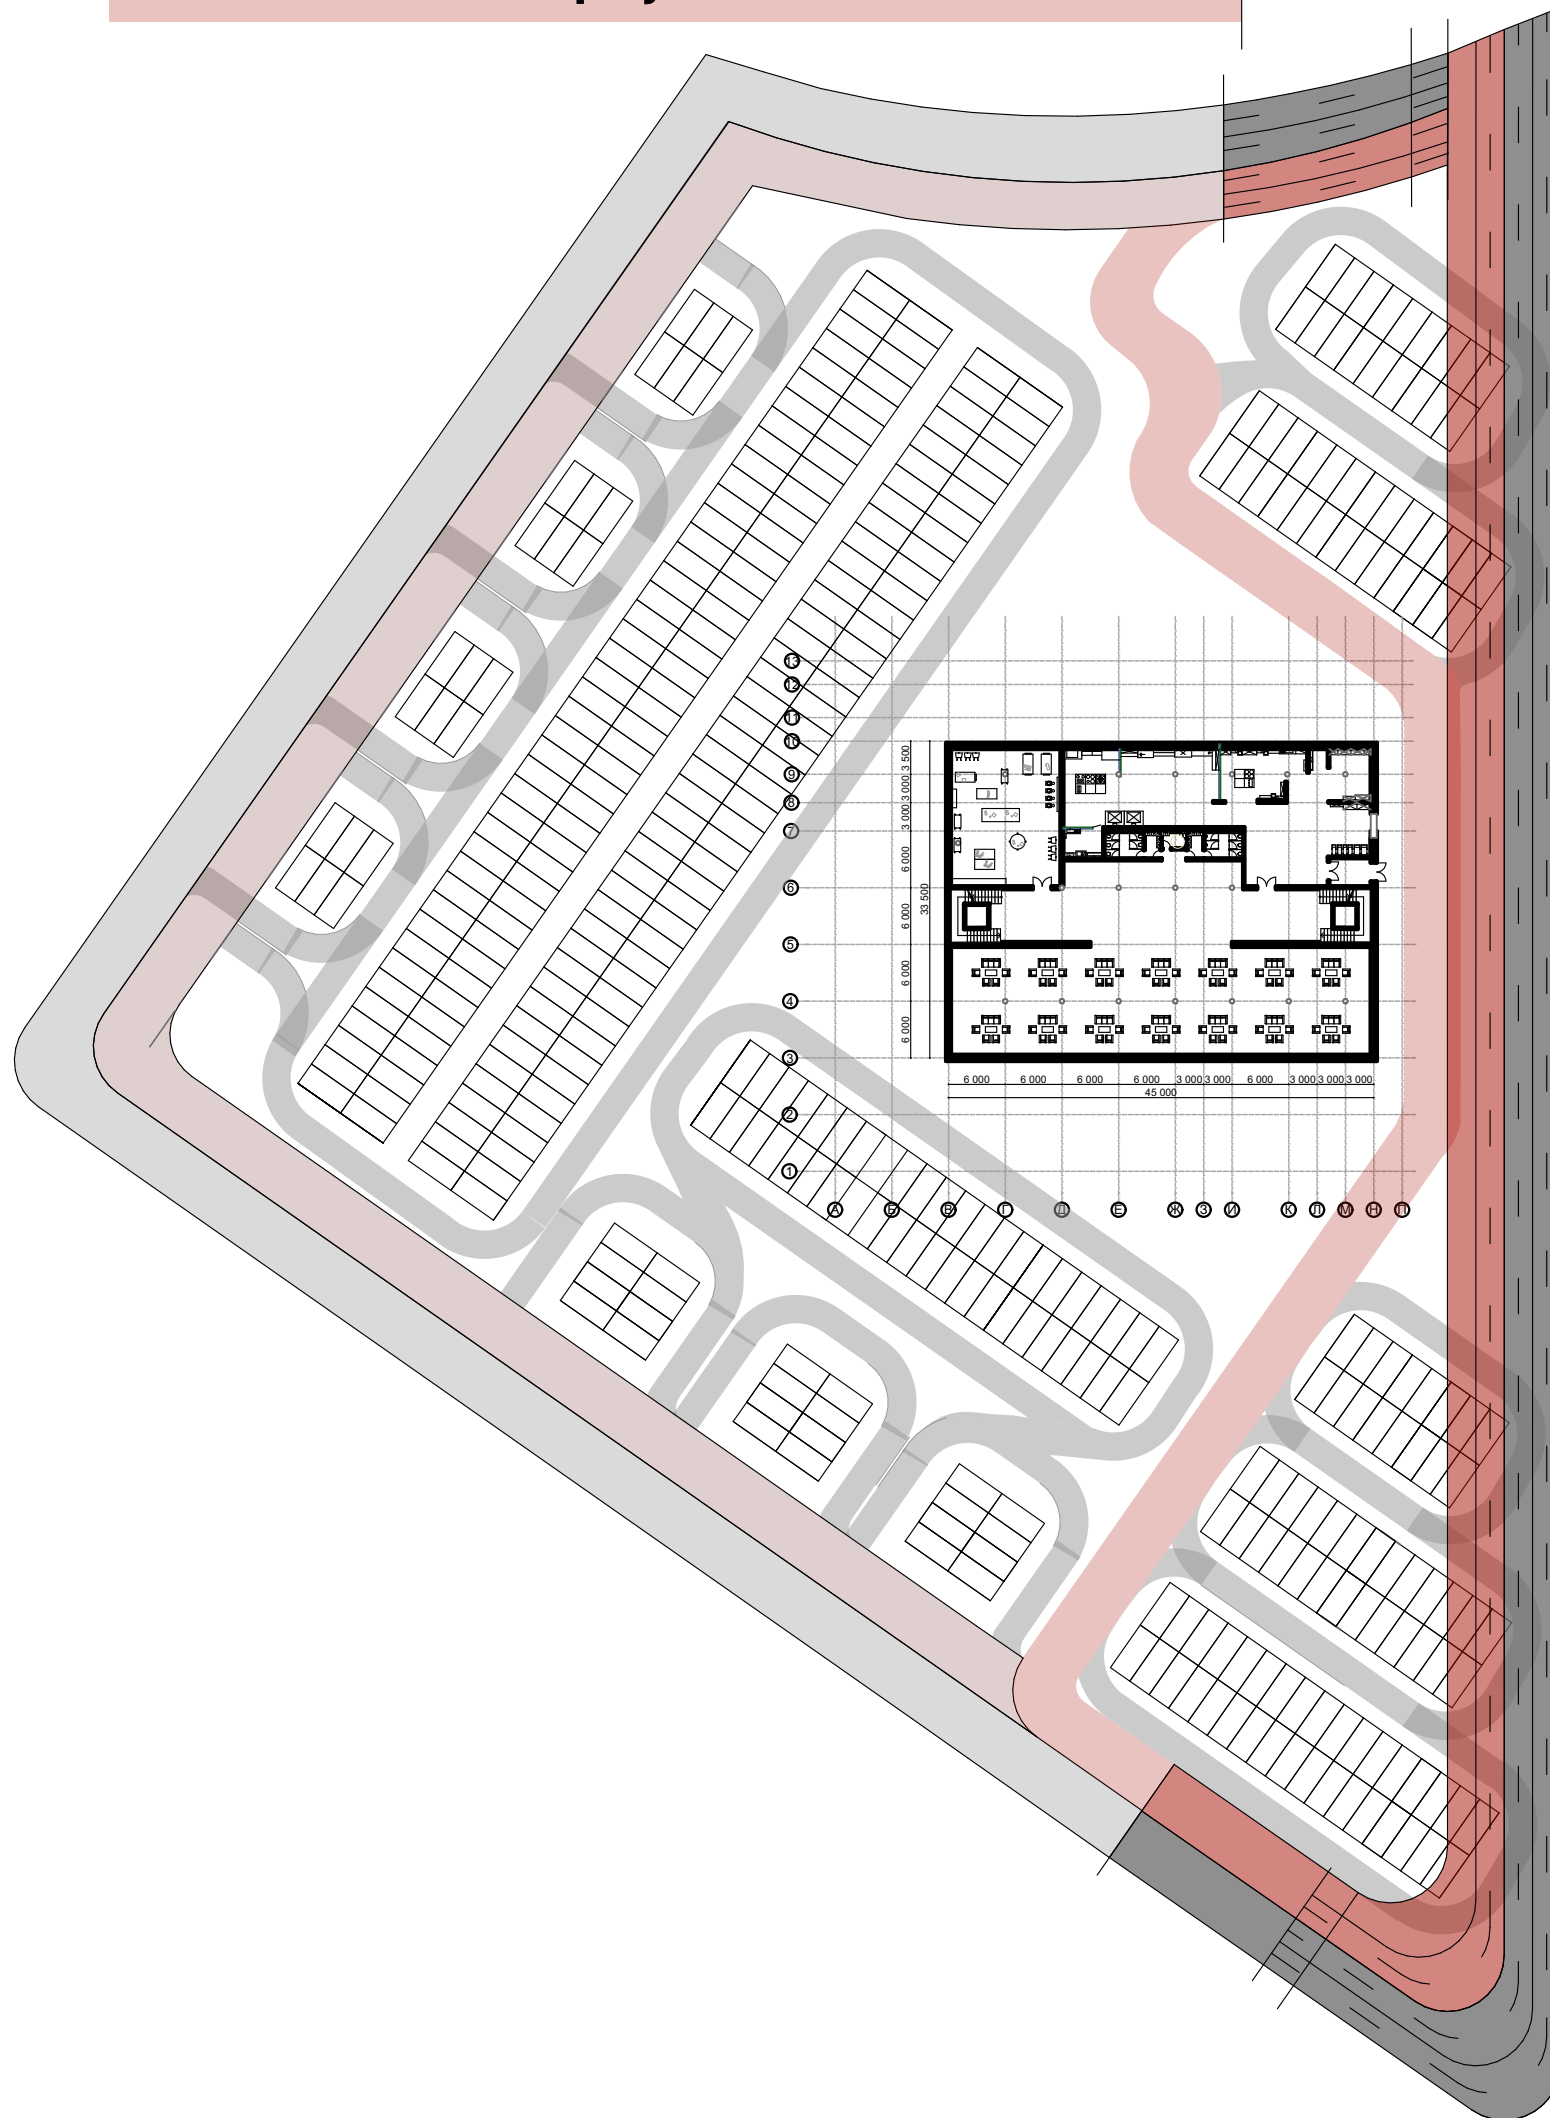

№ Найменування приміщення	Площа, м²
000 Транзитна площа	305,82 м²
001 Укриття	507,83 м²
002 Ремонтна для музичних інструментів	168,55 м²
003 Головна кухня	366,90 м²
004 Санвузли	40,84 м²
Разом: 1389,94 м²	

Фасад 2

8,400
4,200
0,000
-3,300



1

54 000

13

Фасад 3

8,400
4,200
0,000
-3,300



A

60 000

П

Фасад 4

8,400
4,200
0,000
-3,300



13

54 000

1

Фасад 1

8,400
4,200
0,000
-3,300



П

60 000

A








Розріз 1-1




Розріз 2-2




1 поверх будівлі школи м1:350

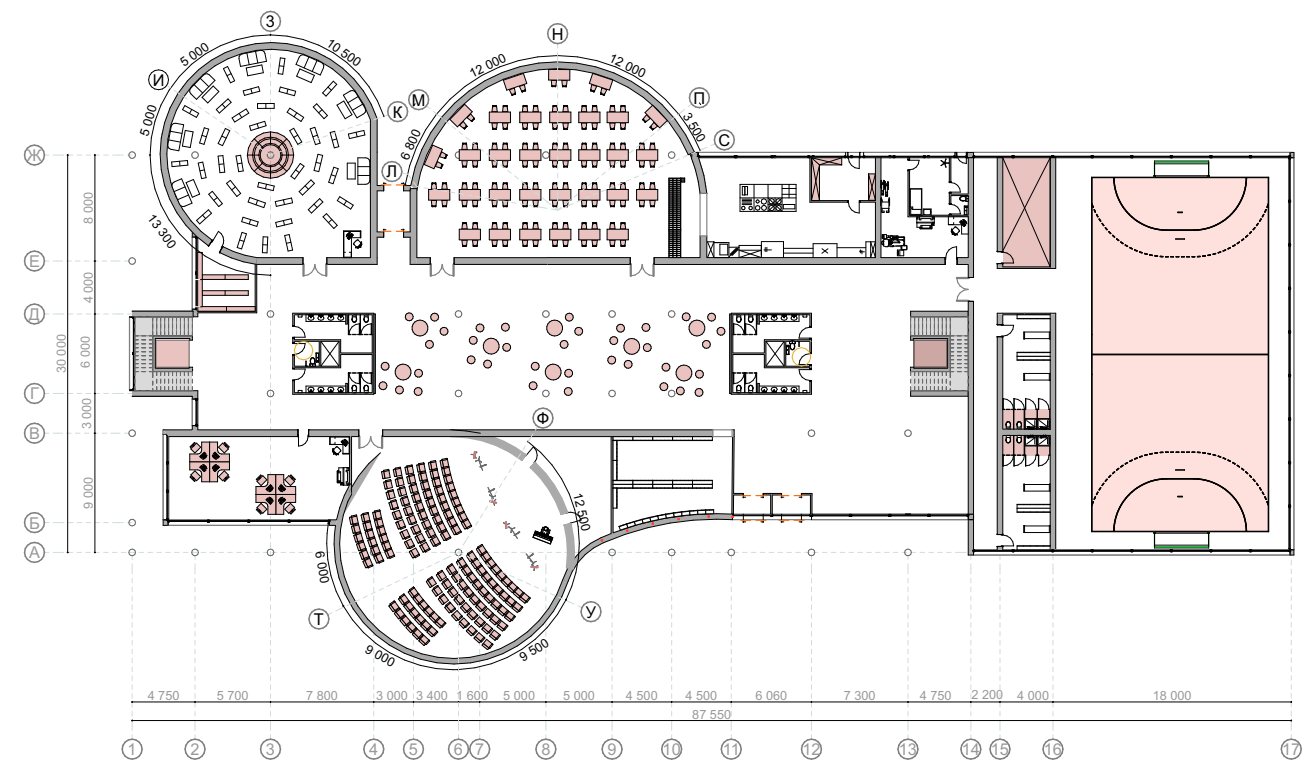


2 поверх будівлі школи м1:350

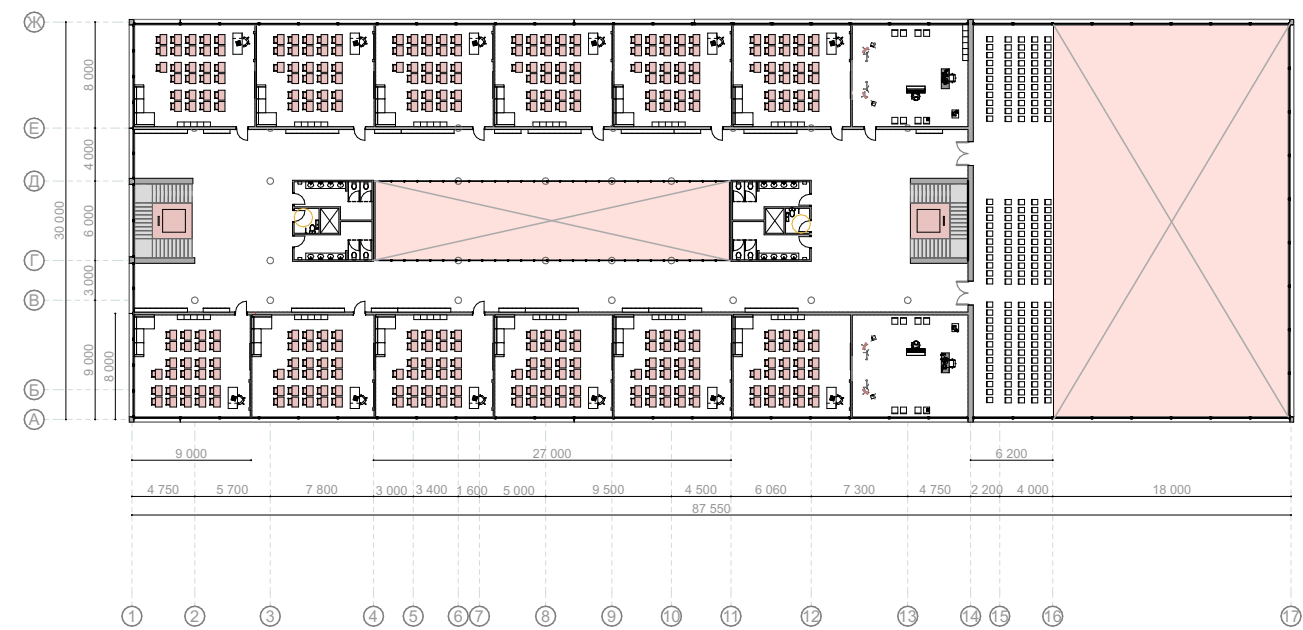

Типовий поверх 1 будівлі житлового комплексу м1:300

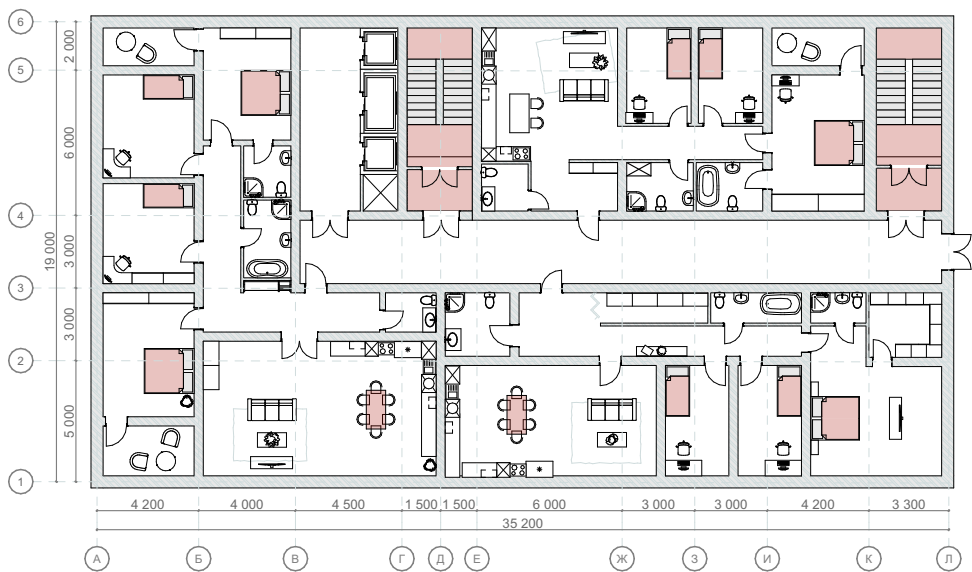

Типовий поверх 2 будівлі житлового комплексу м1:300

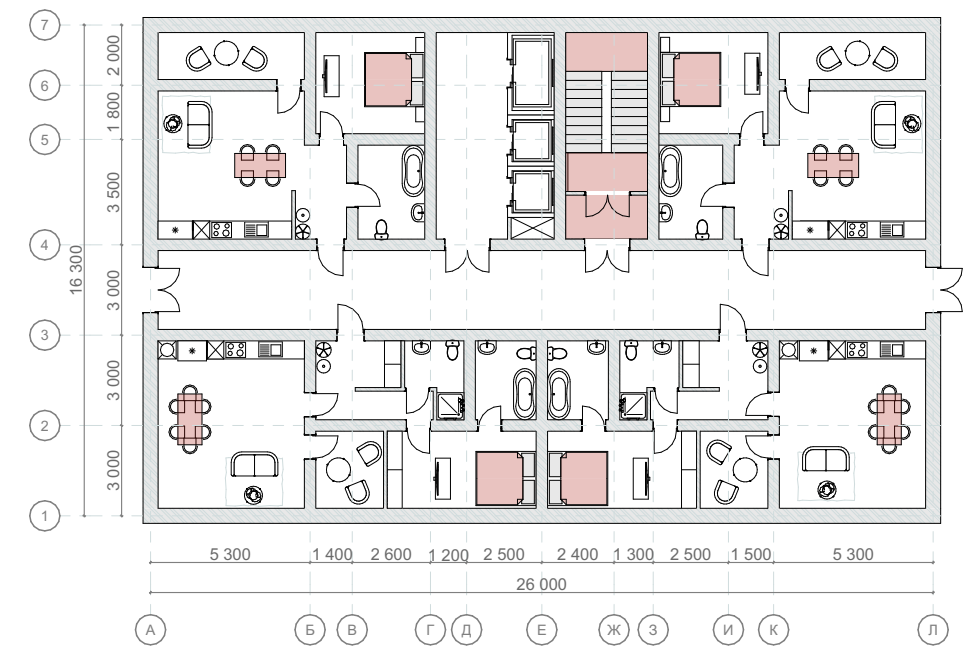


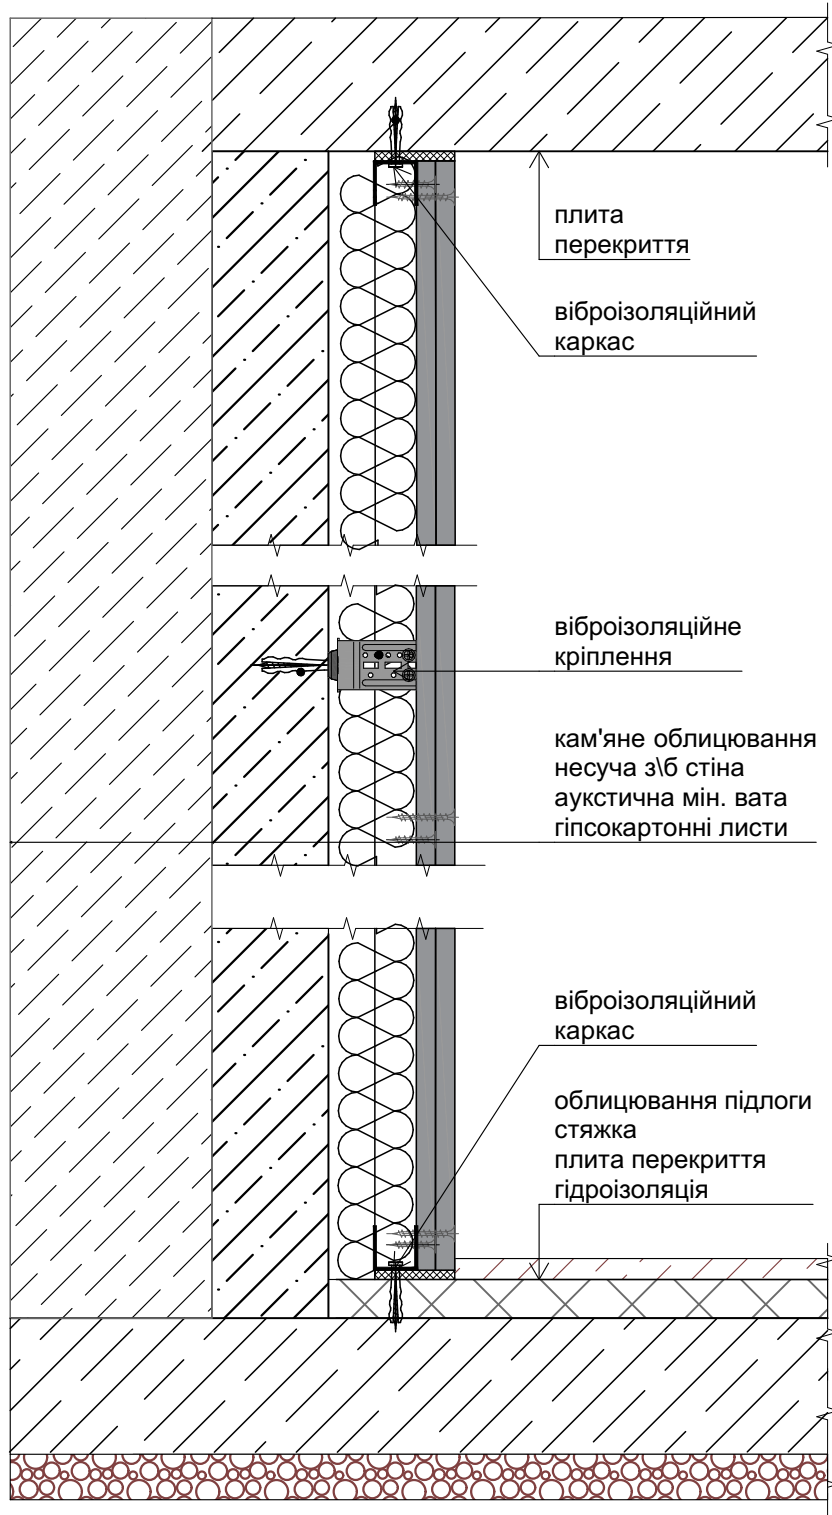


Схема влаштування звукоізоляційного облицювання стін м1:50

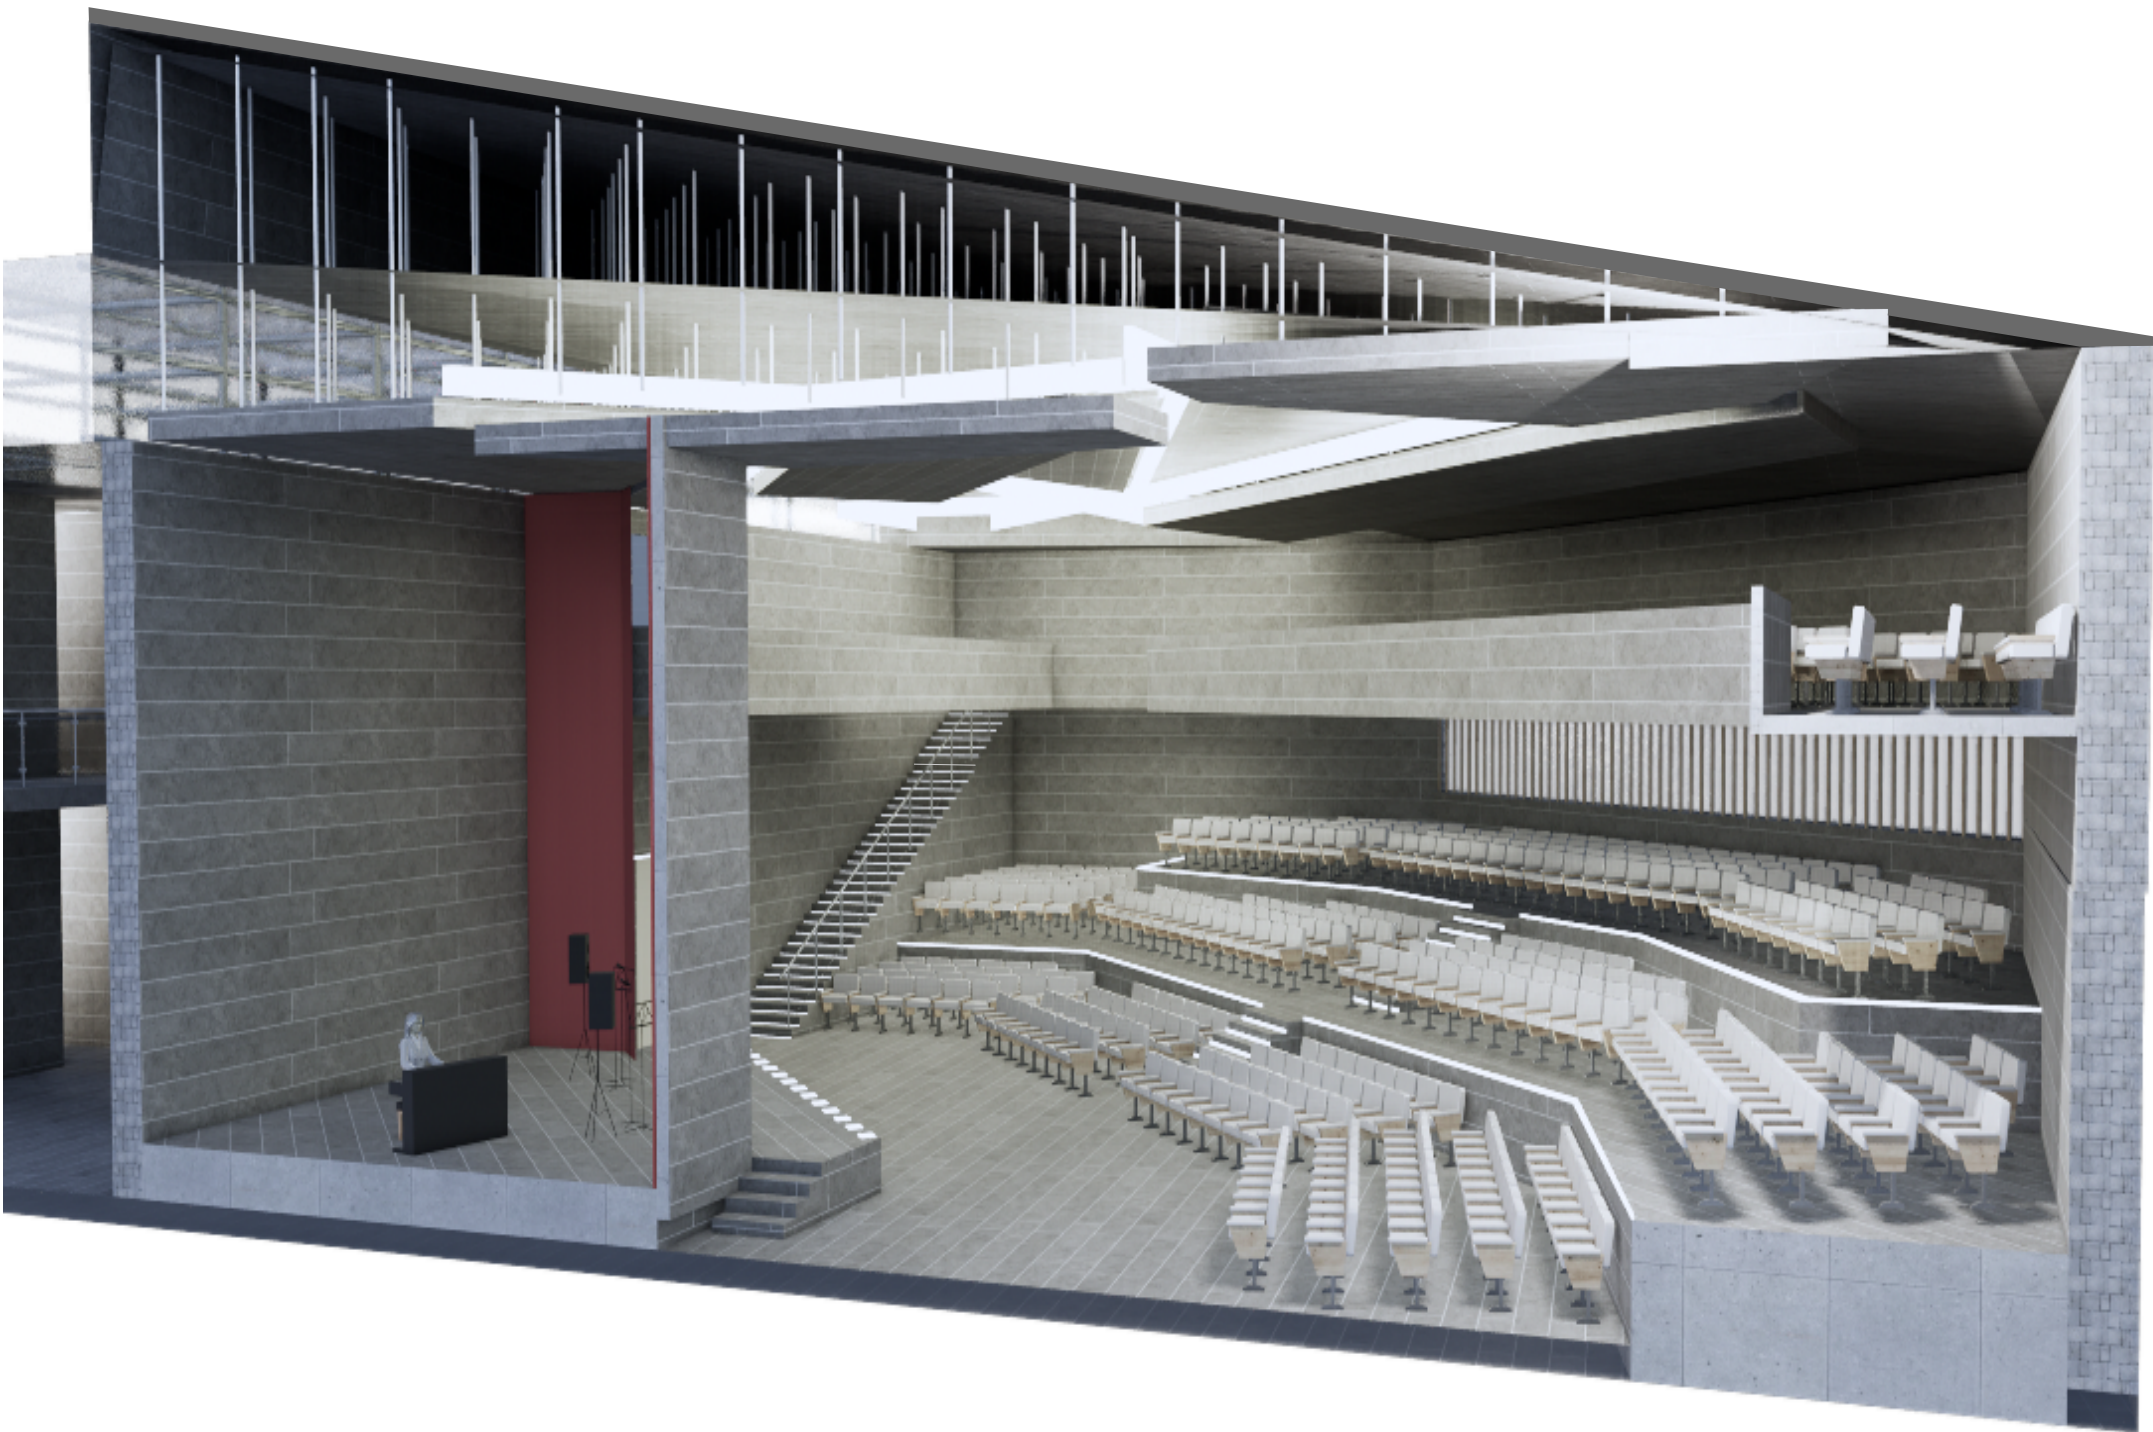