

Проект культурно-освітнього центру






Фасад 1-2



Фасад 2-2





Розріз 1-1

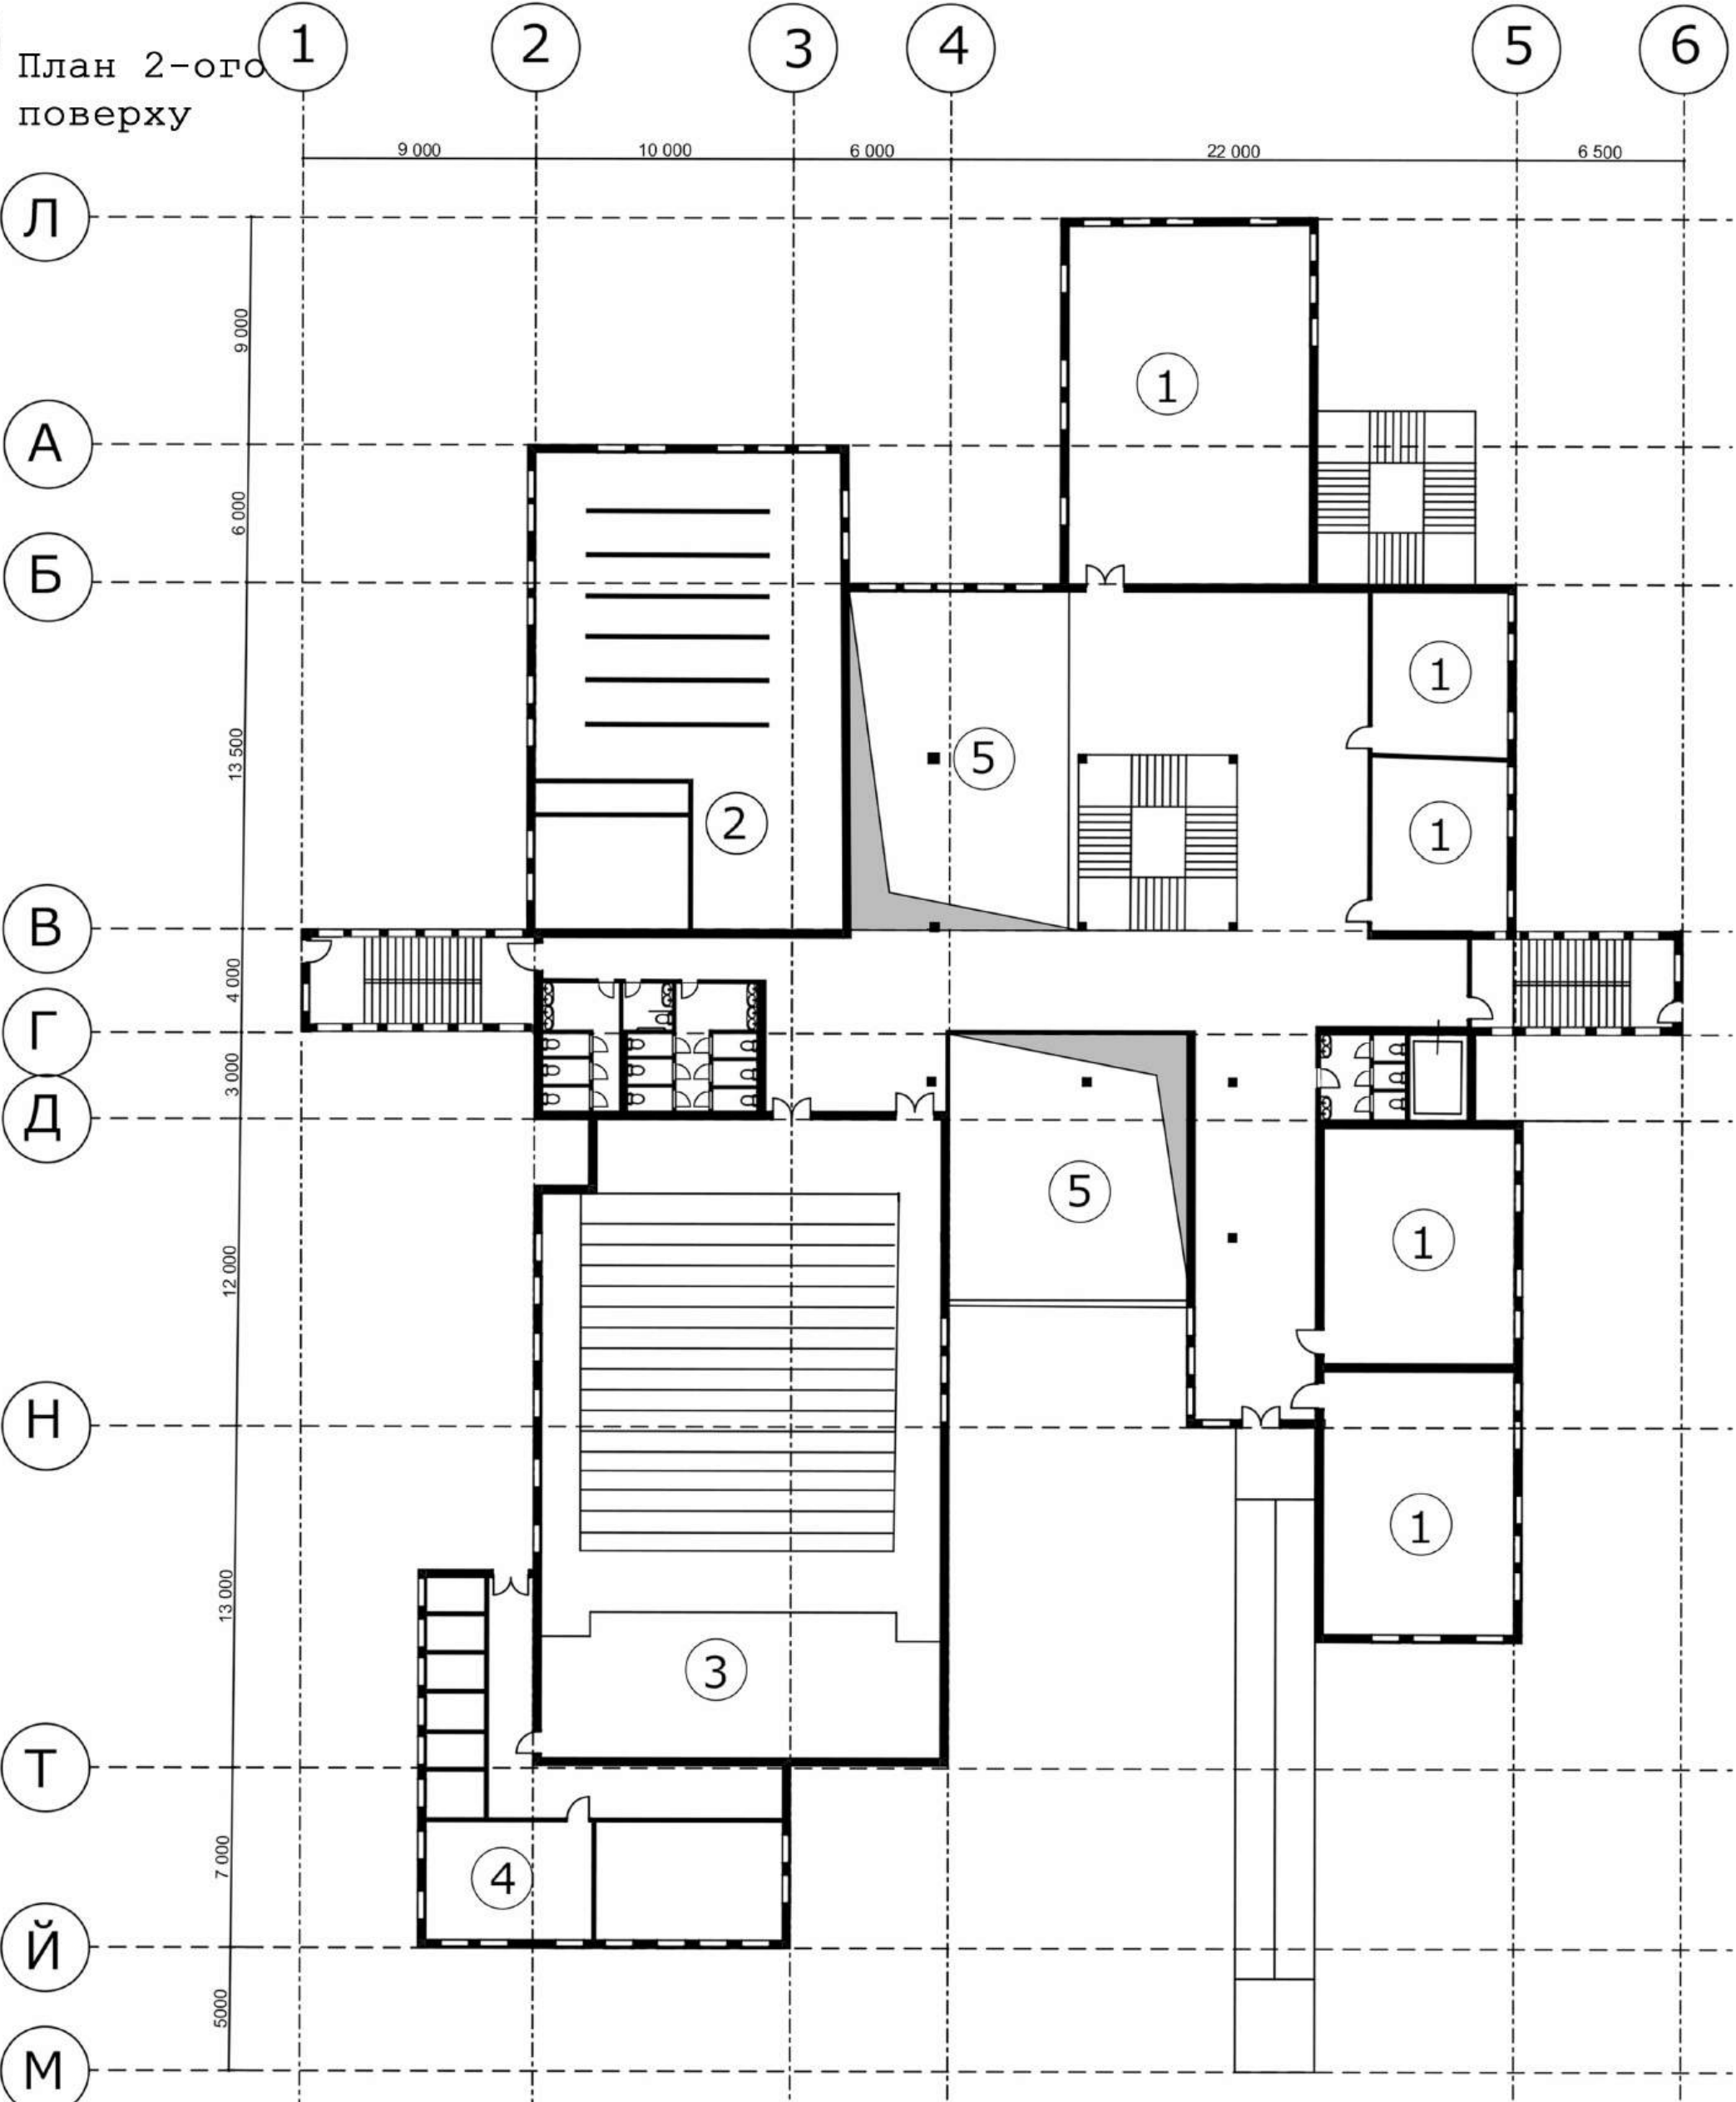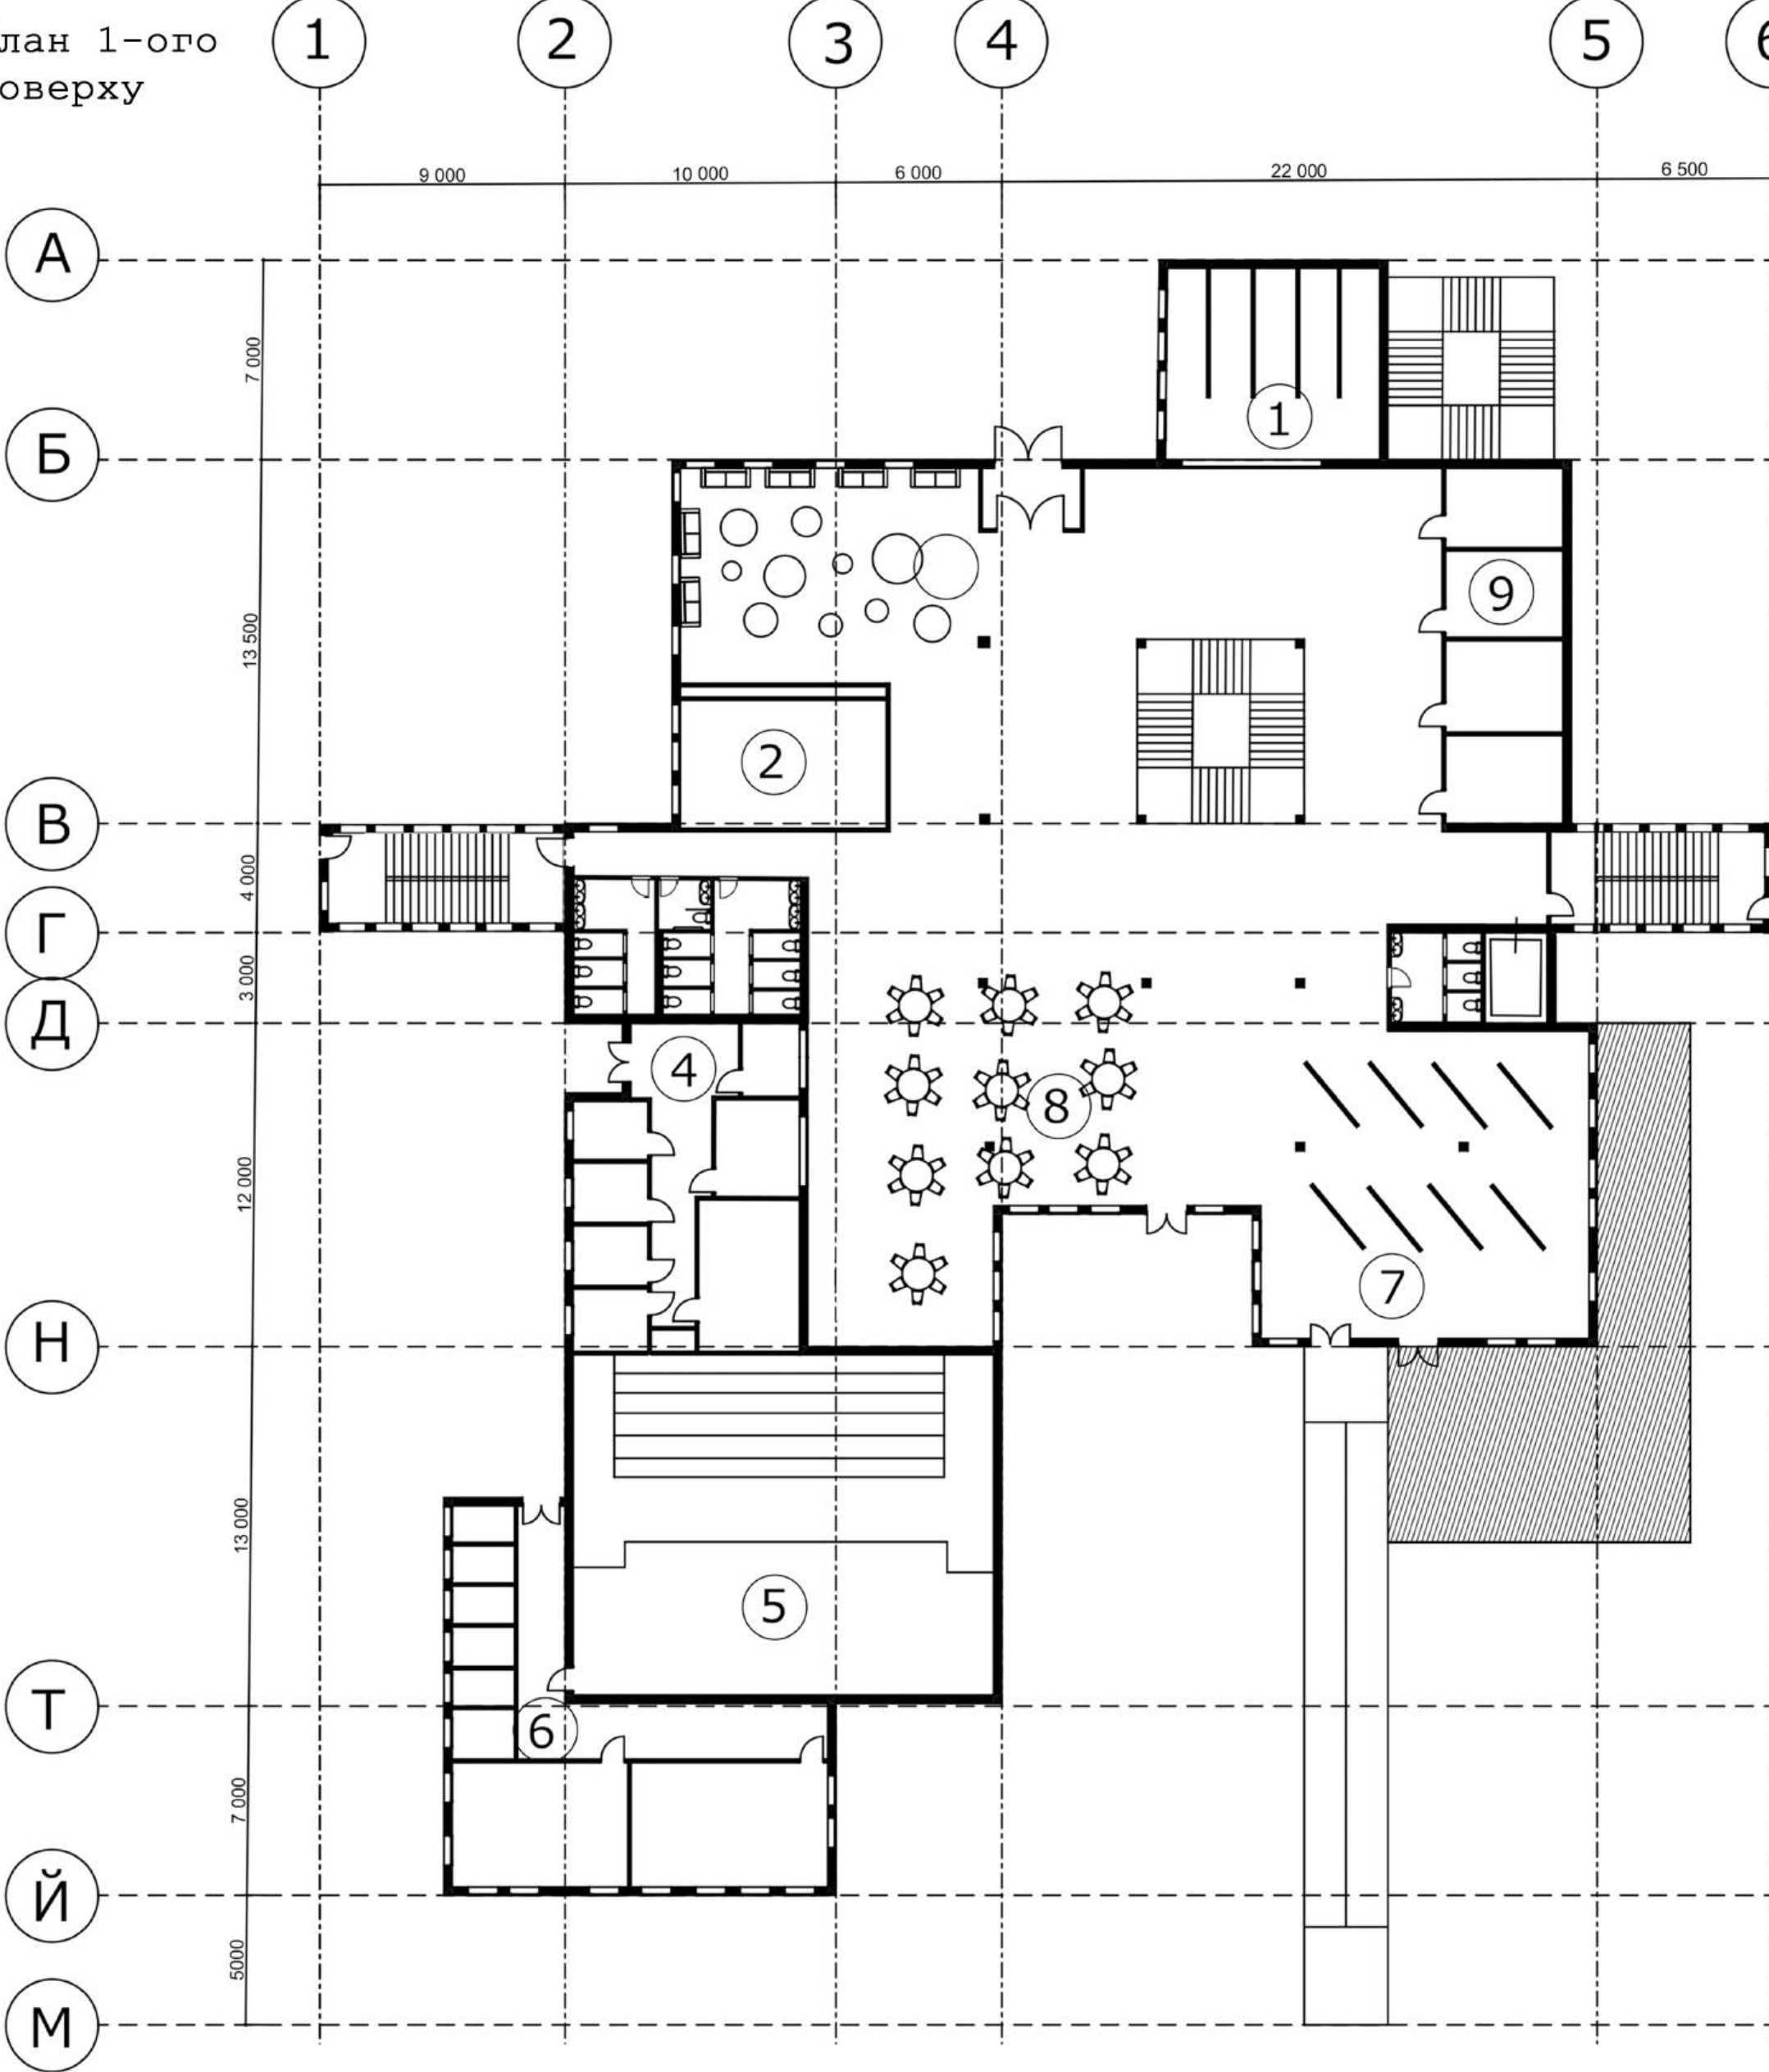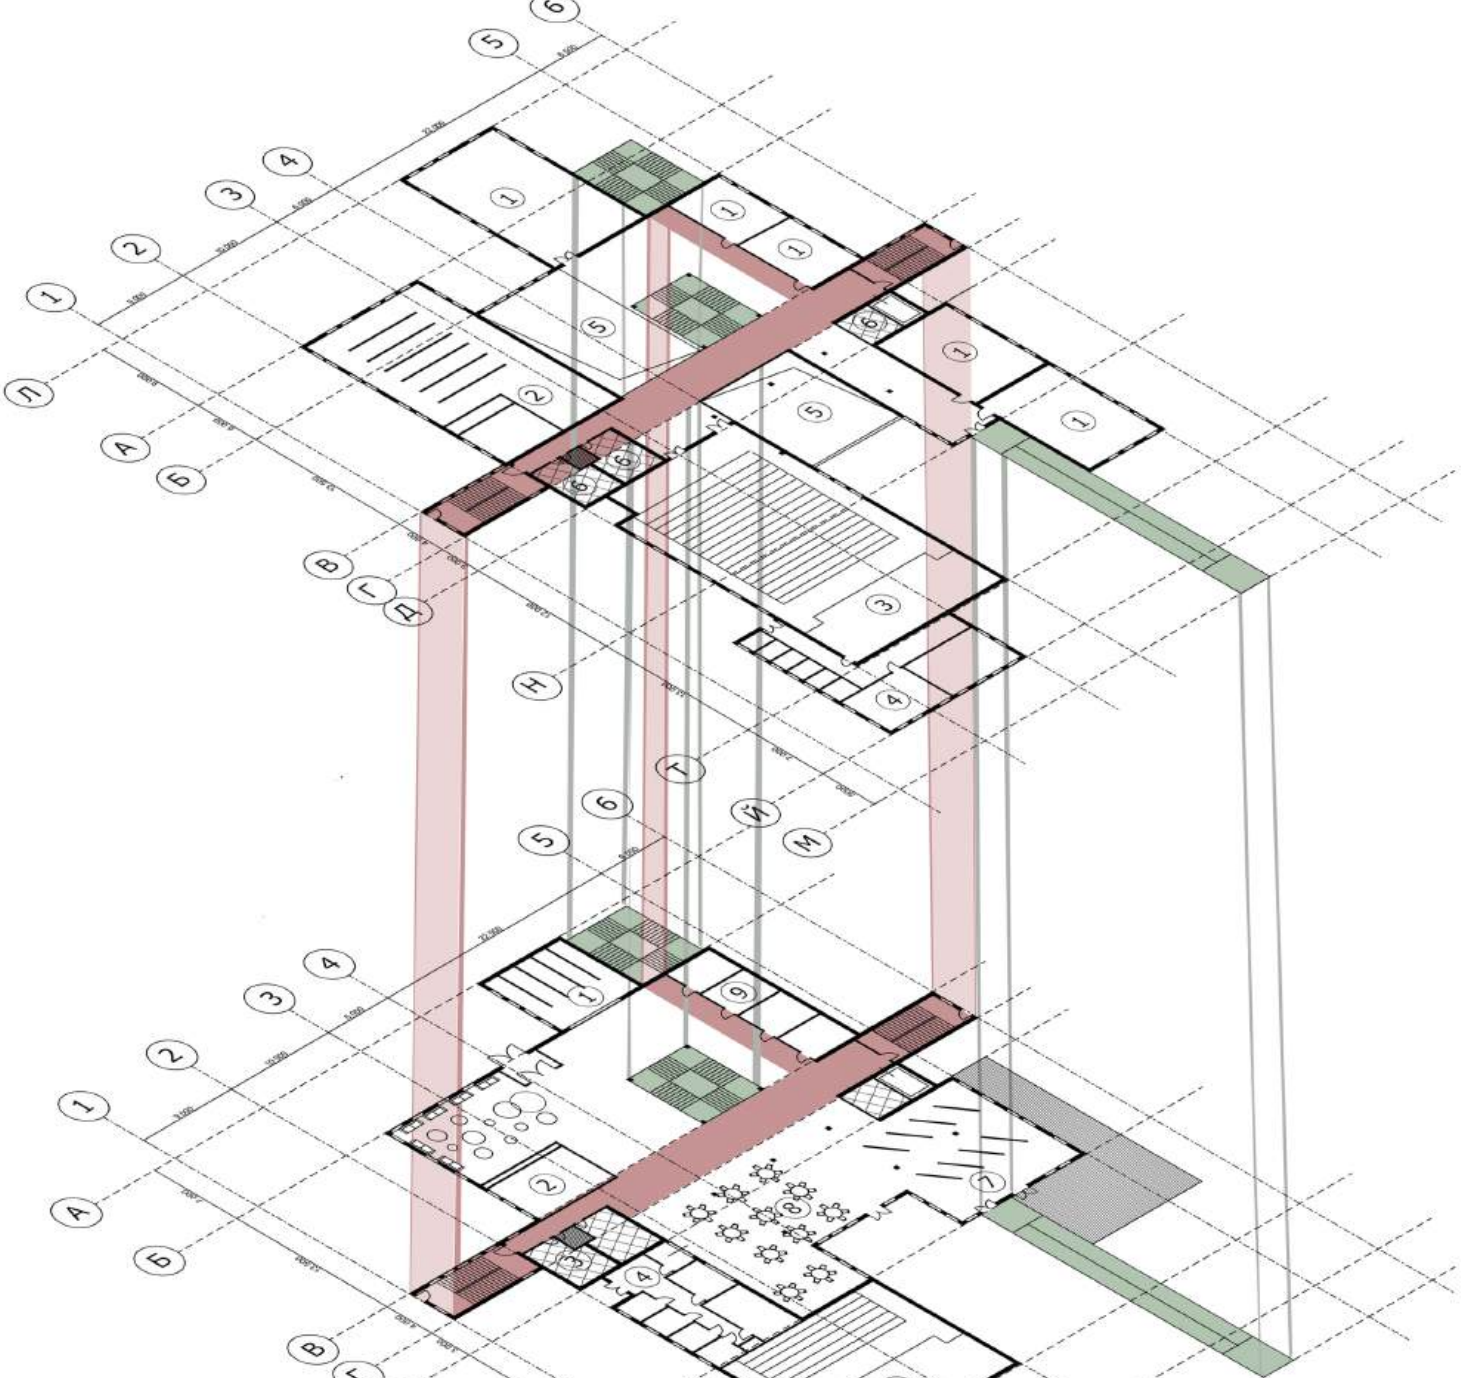

Генплан
М 1:500

- 1 - Головний вхід
- 2 - Центр міста
- 3 - Аудіторія
- 4 - Культурно-освітній центр
- 5 - В'їзд до кучні
- 6 - Виставка скульптур
- 7 - Паркінг
- 8 - Платівана дорога
- 9 - Дорога

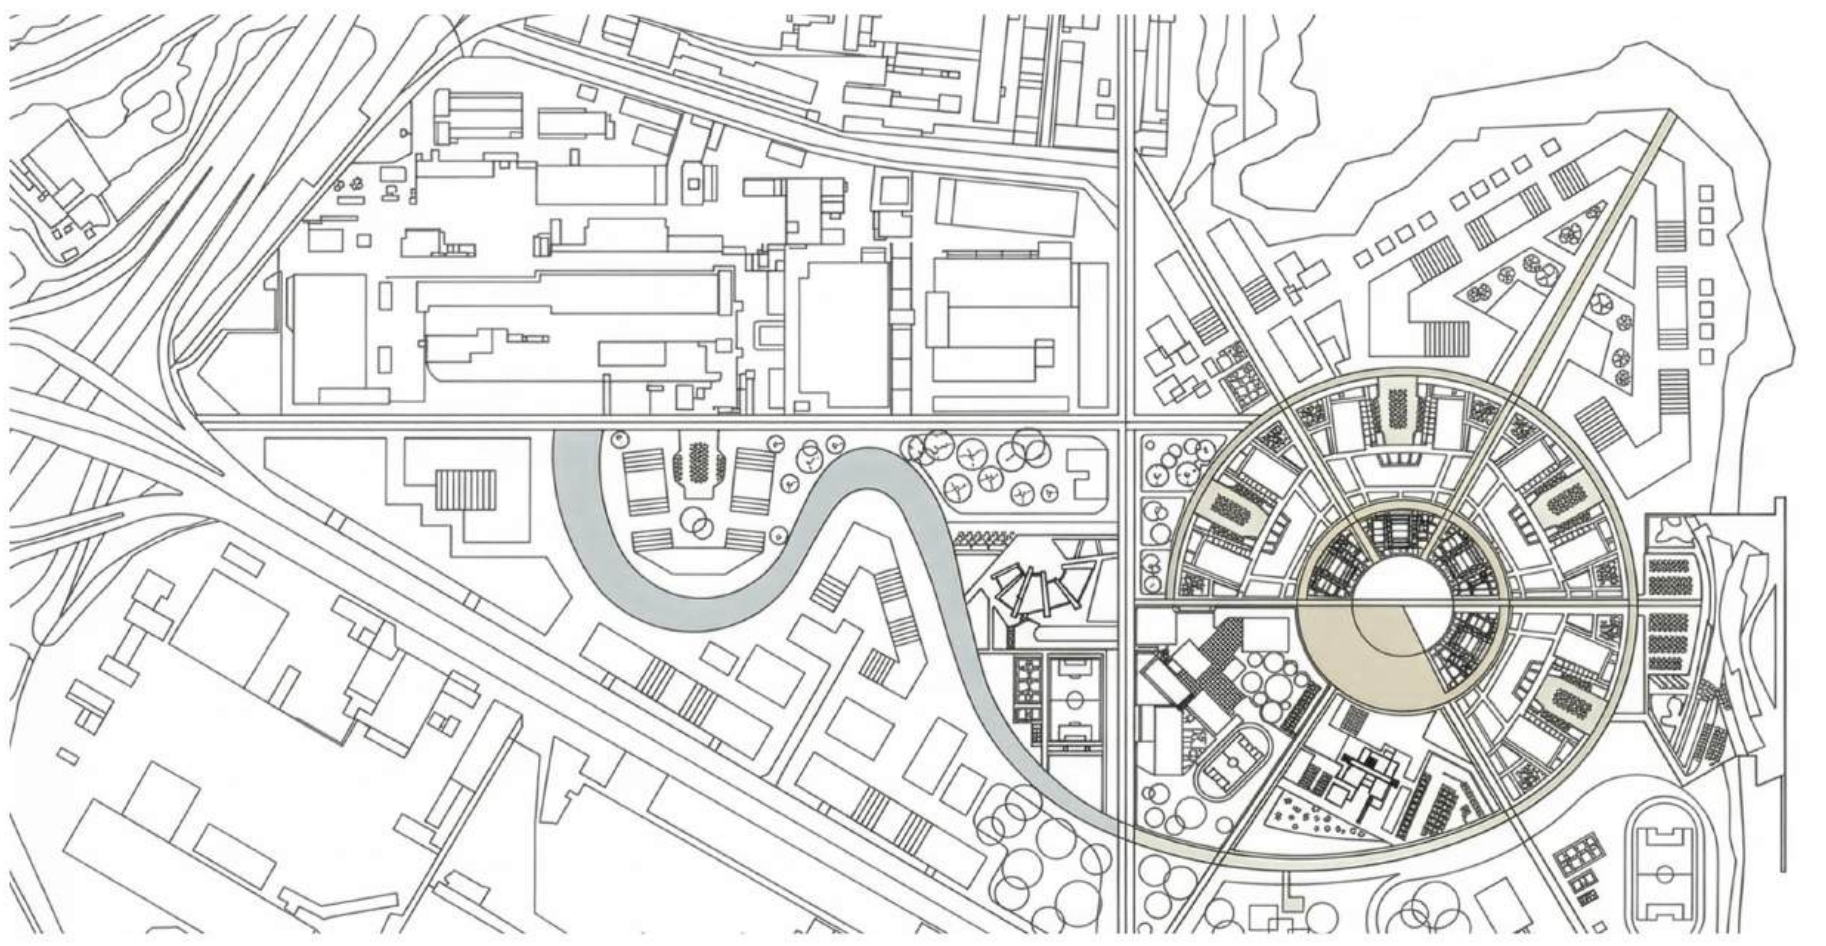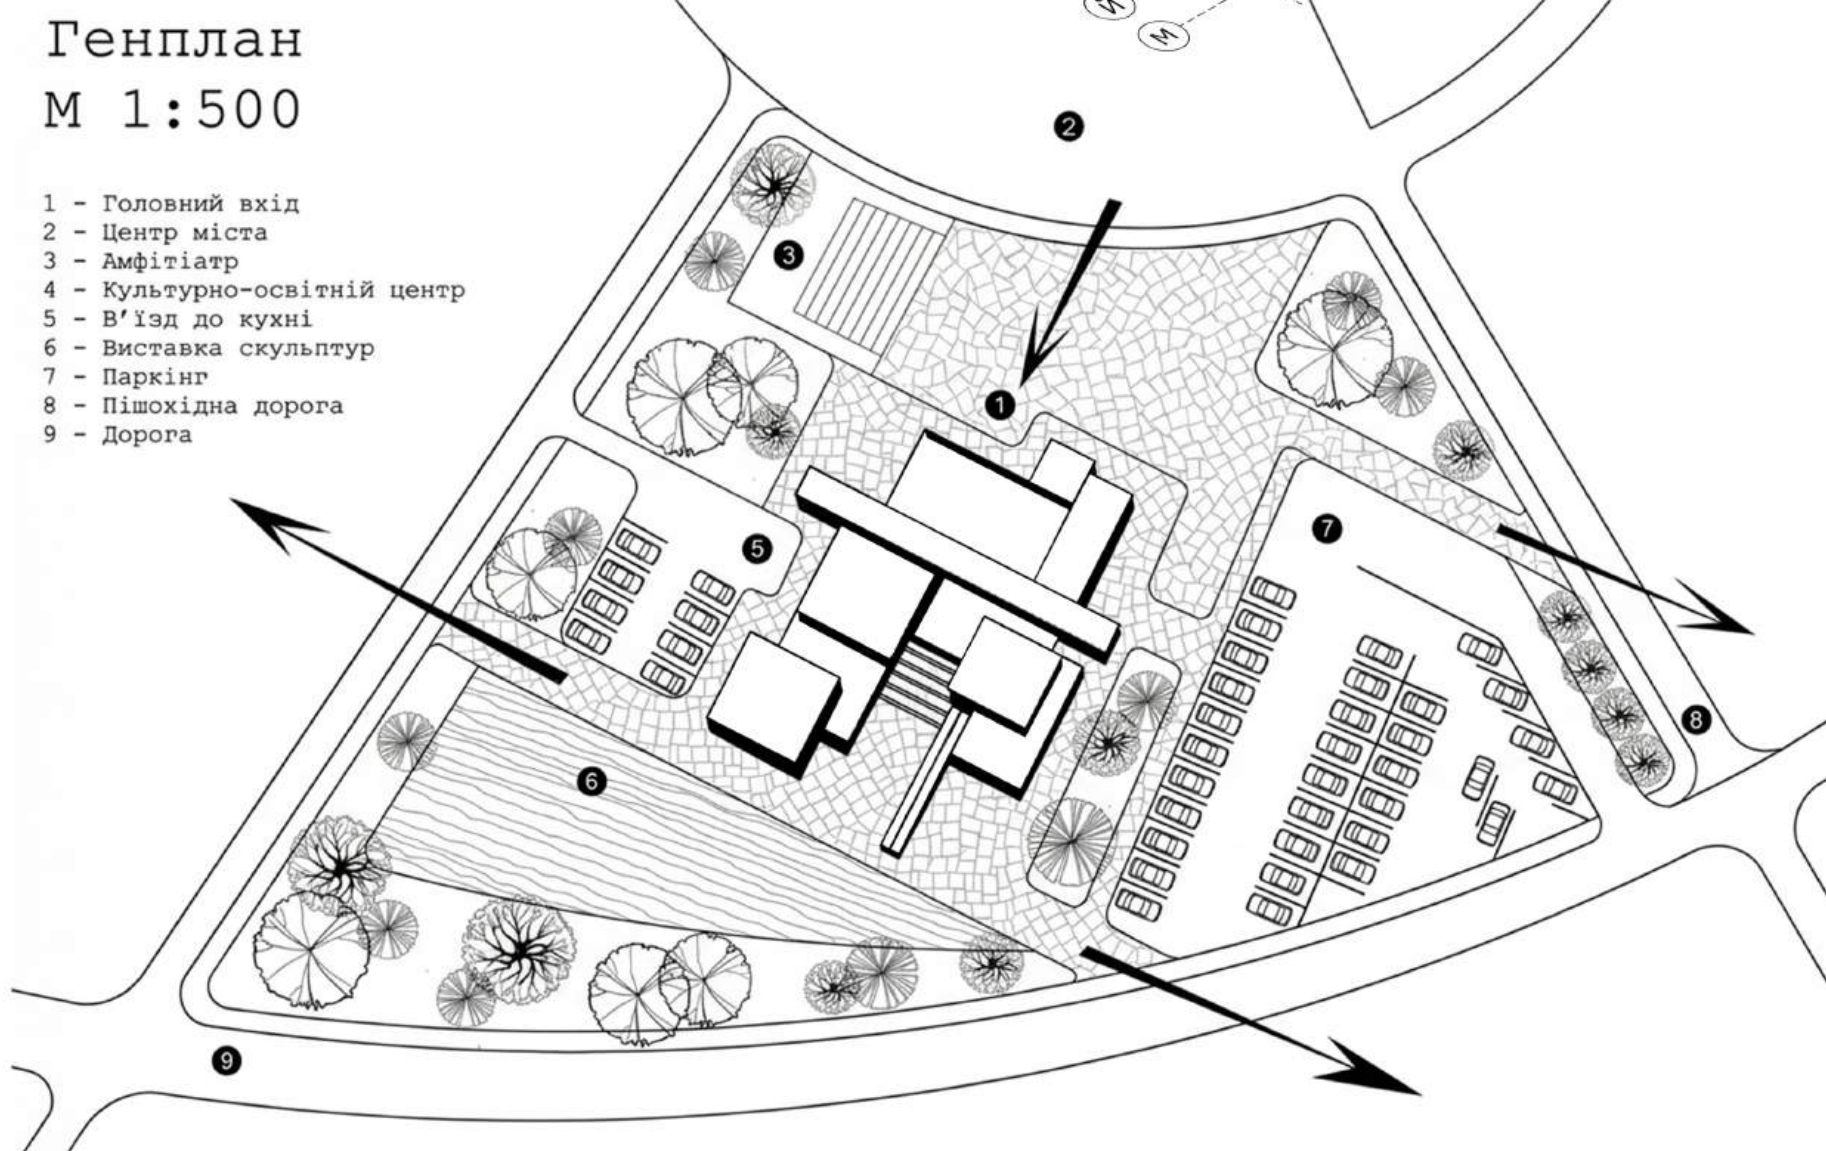

Ситуаційний план

