

МІНІСТЕРСТВО КУЛЬТУРИ УКРАЇНИ НАЦІОНАЛЬНА АКАДЕМІЯ ОБРАЗОТВОРЧОГО
МИСТЕЦТВА І АРХІТЕКТУРИ



ФАКУЛЬТЕТ АРХІТЕКТУРИ
Кафедра архітектурного проєктування

«на правах рукопису» Студентка IV курсу, Куртєєва Карина Денисівна





“ПРОЄКТ КУЛЬТУРНО-ОСВІТНЬОГО ЦЕНТРУ В ГОЛОСІЇВСЬКОМУ РАЙОНІ МІСТА КИЄВА”

Кваліфікаційна робота
першого (бакалаврського) рівня вищої освіти
Спеціальності 191 – Архітектура та містобудування
ОПП «Архітектура будівель і споруд»

Розглянуто й узгоджено на засіданні кафедри архітектурного
проєктування ” “ червня 2026р., (протокол No)

Вчений секретар кафедри проєктування
доцент кафедри Г.І. Олійник
Керівник майстерні: кандидат архітектури,
доцент Антонюк Дмитро Іванович
Консультант проєкту: старший викладач
Ширяєв Тарас Вікторович

Ситуаційний план 1:5000

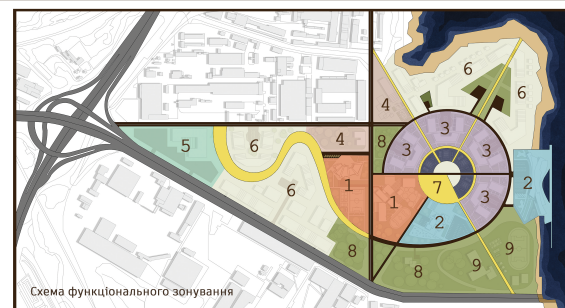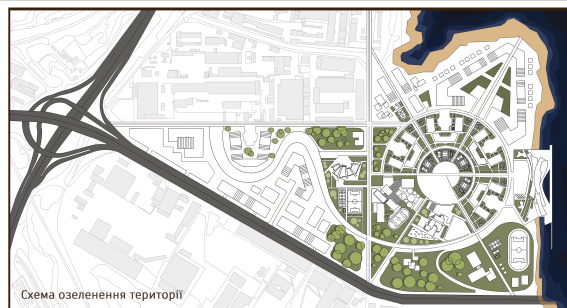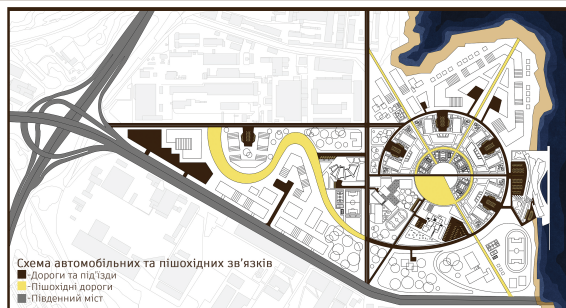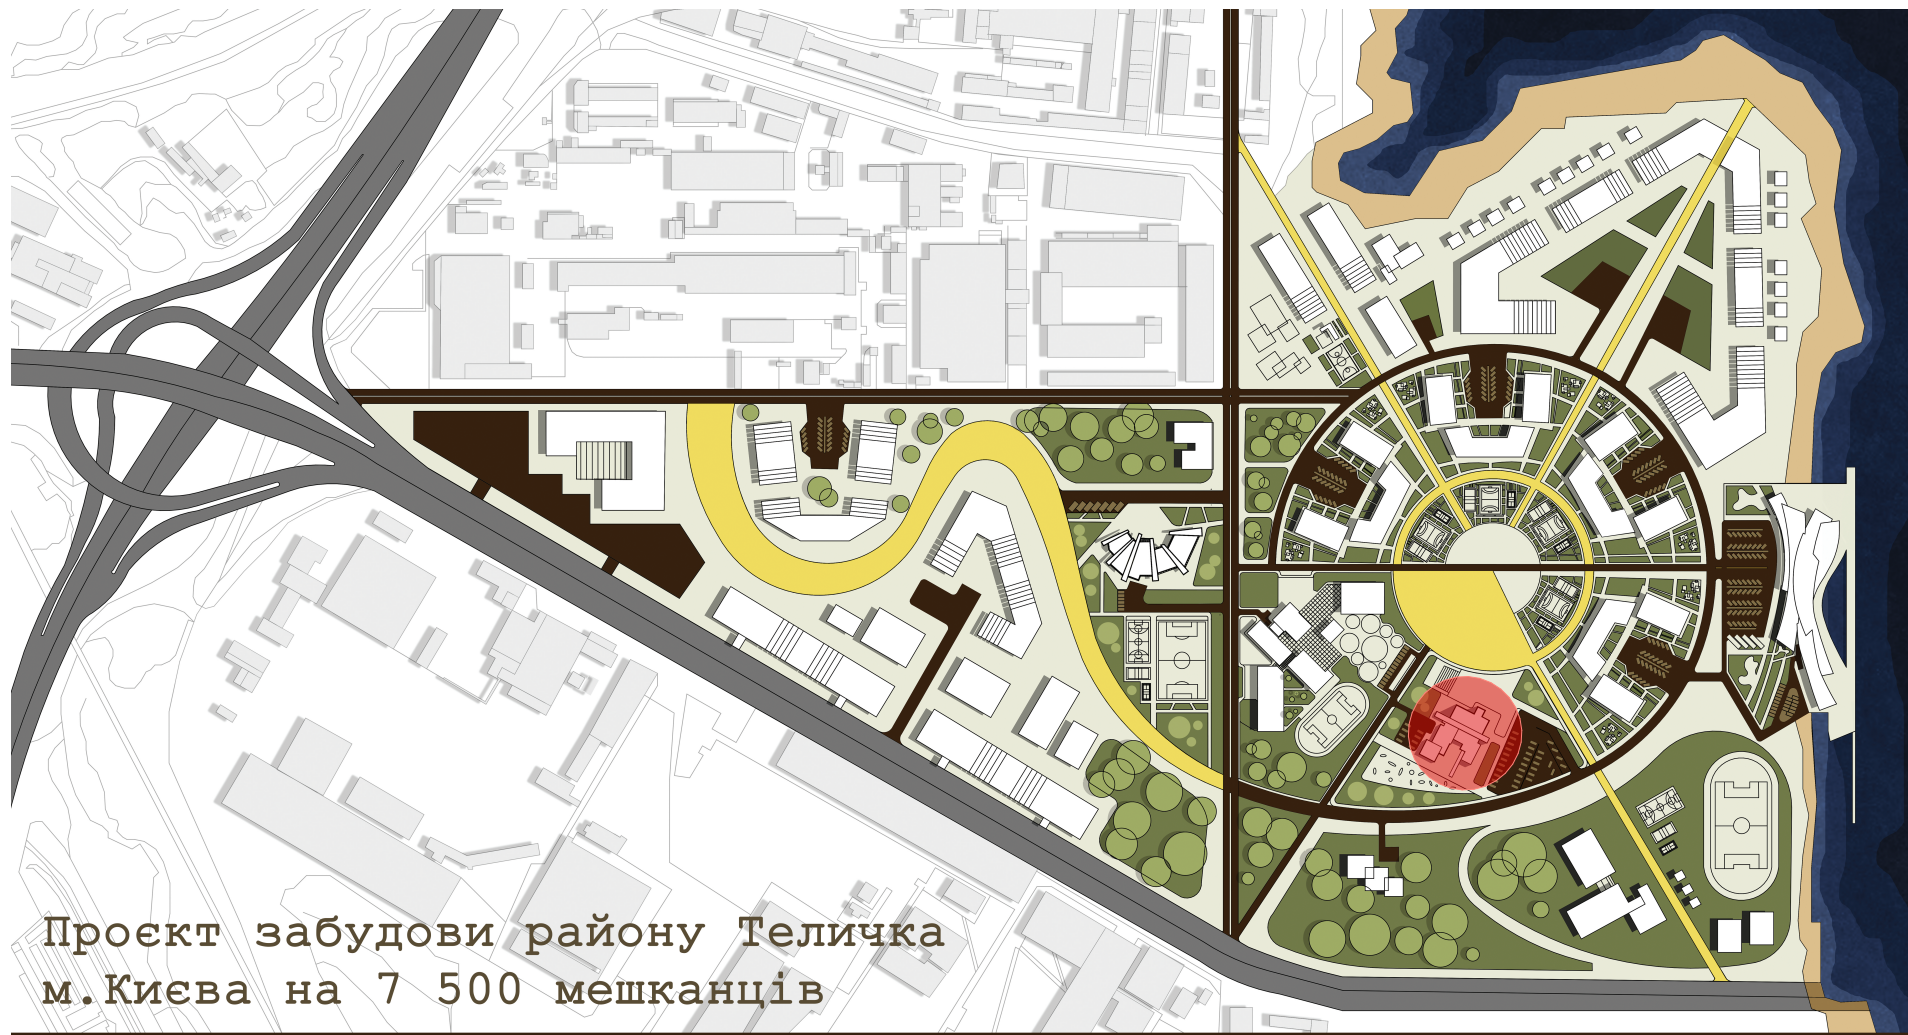

Експлікація зон:


- 1-Школа та ліцей дизайну
- 2-Культурно-освітній центр, Річковий вокзал з яхт клубом
- 3-Житловий комплекс
- 4-Дитячий садок
- 5-Торговий центр
- 6-Житлові комплекси
- 7-Центр міста
- 8-Зелені зони(парки)
- 9-Спортивний комплекс

Виконав: Куртова Корина, Родік Гомес
Київ
Архітектурний факультет, NCUA, 2025
Майстер проекту Артемко Д.І.
Консультант: старий викладач Веркев Т.В.


Генплан

М 1:500

- 1 - Головний вхід
- 2 - Центр міста
- 3 - Амфітіатр
- 4 - Культурно-освітній центр
- 5 - В'їзд до кухні
- 6 - Виставка скульптур
- 7 - Паркінг
- 8 - Пішохідна дорога
- 9 - Дорога

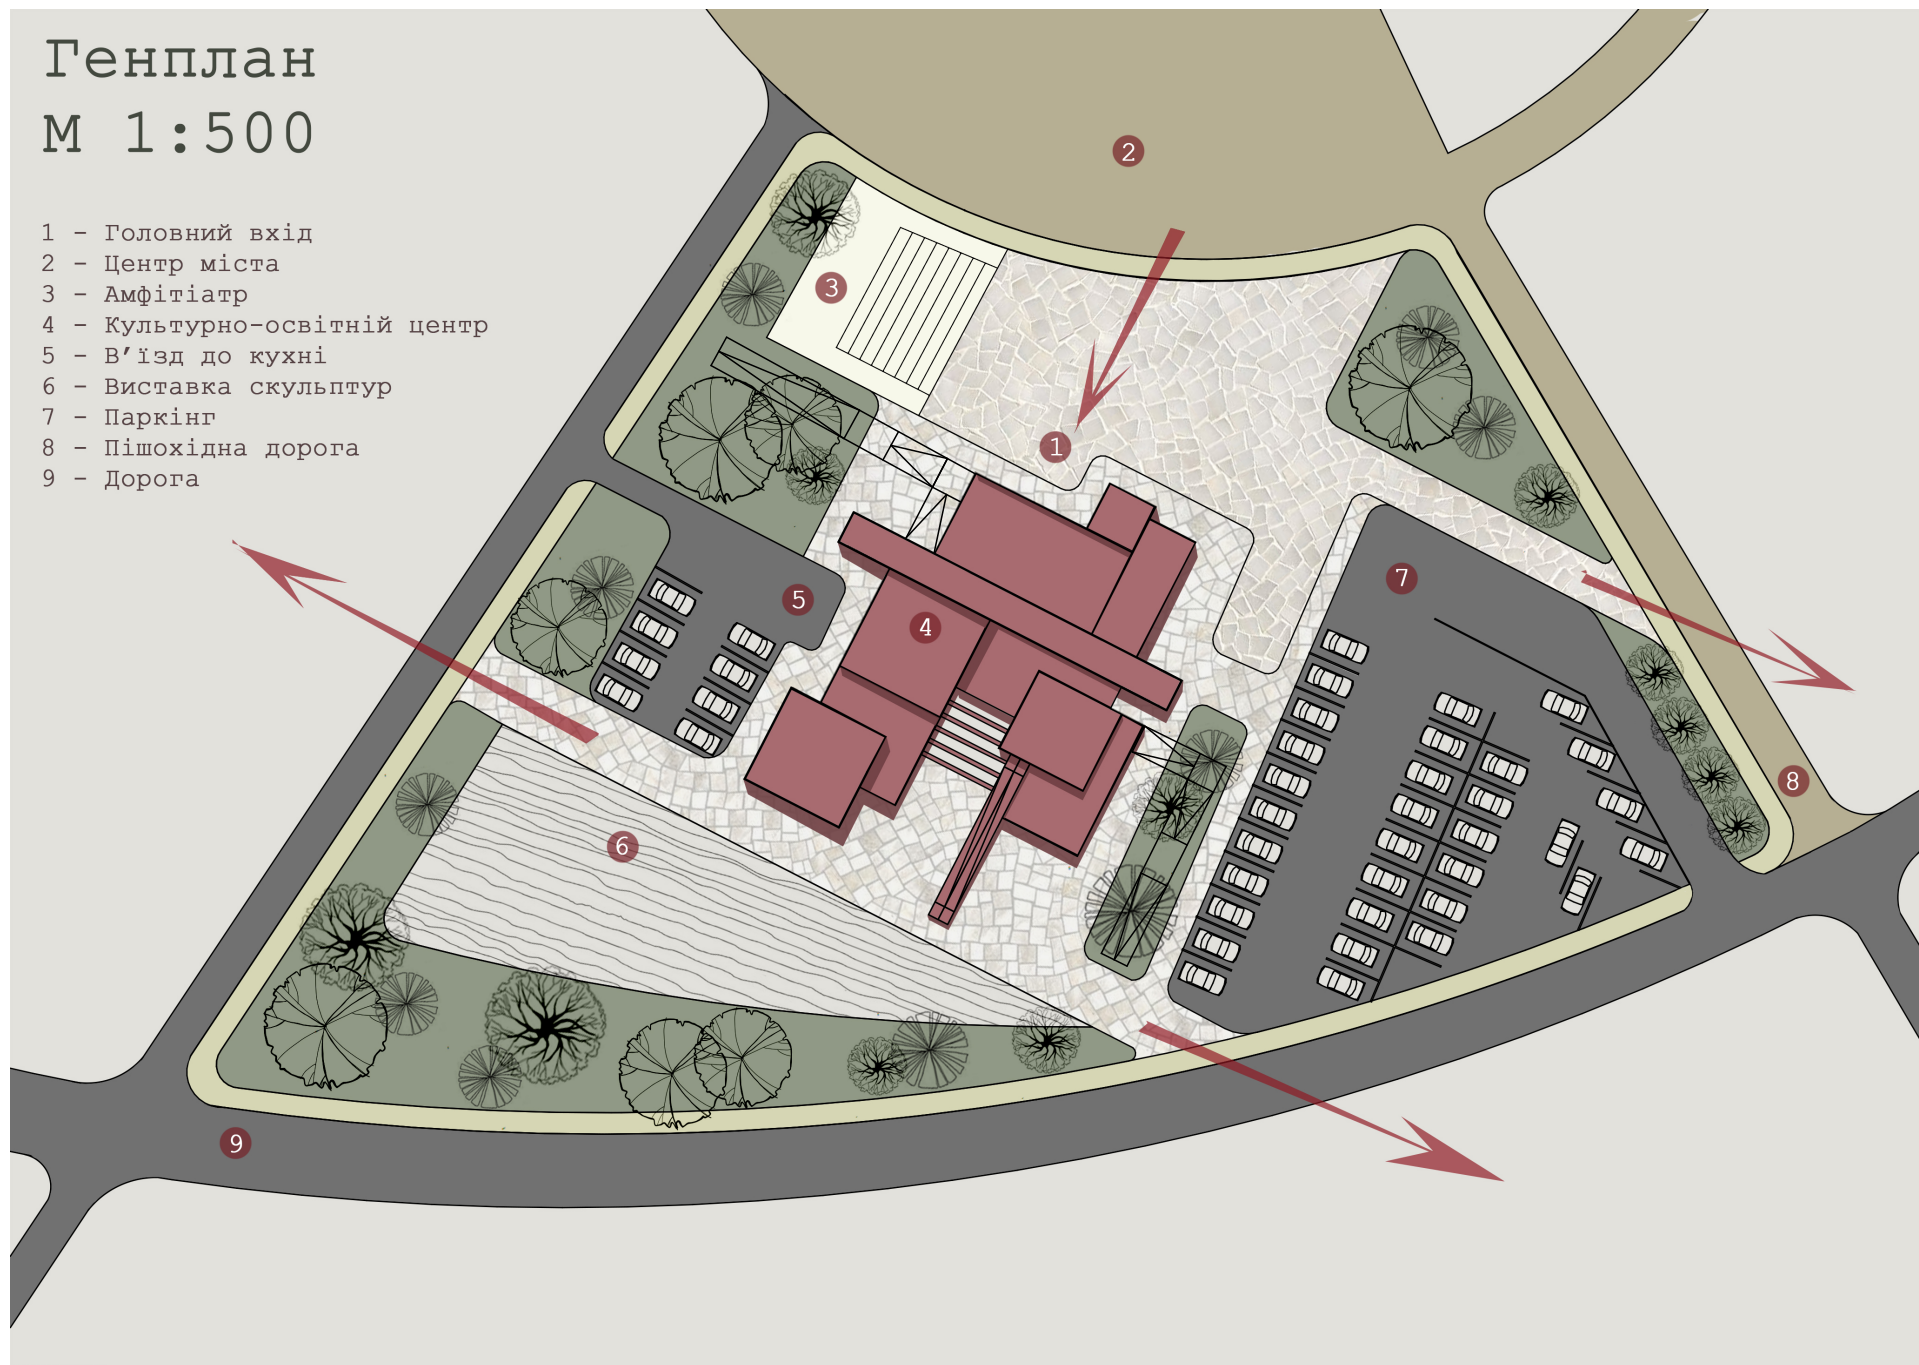


План 1-ого поверху
М 1:200

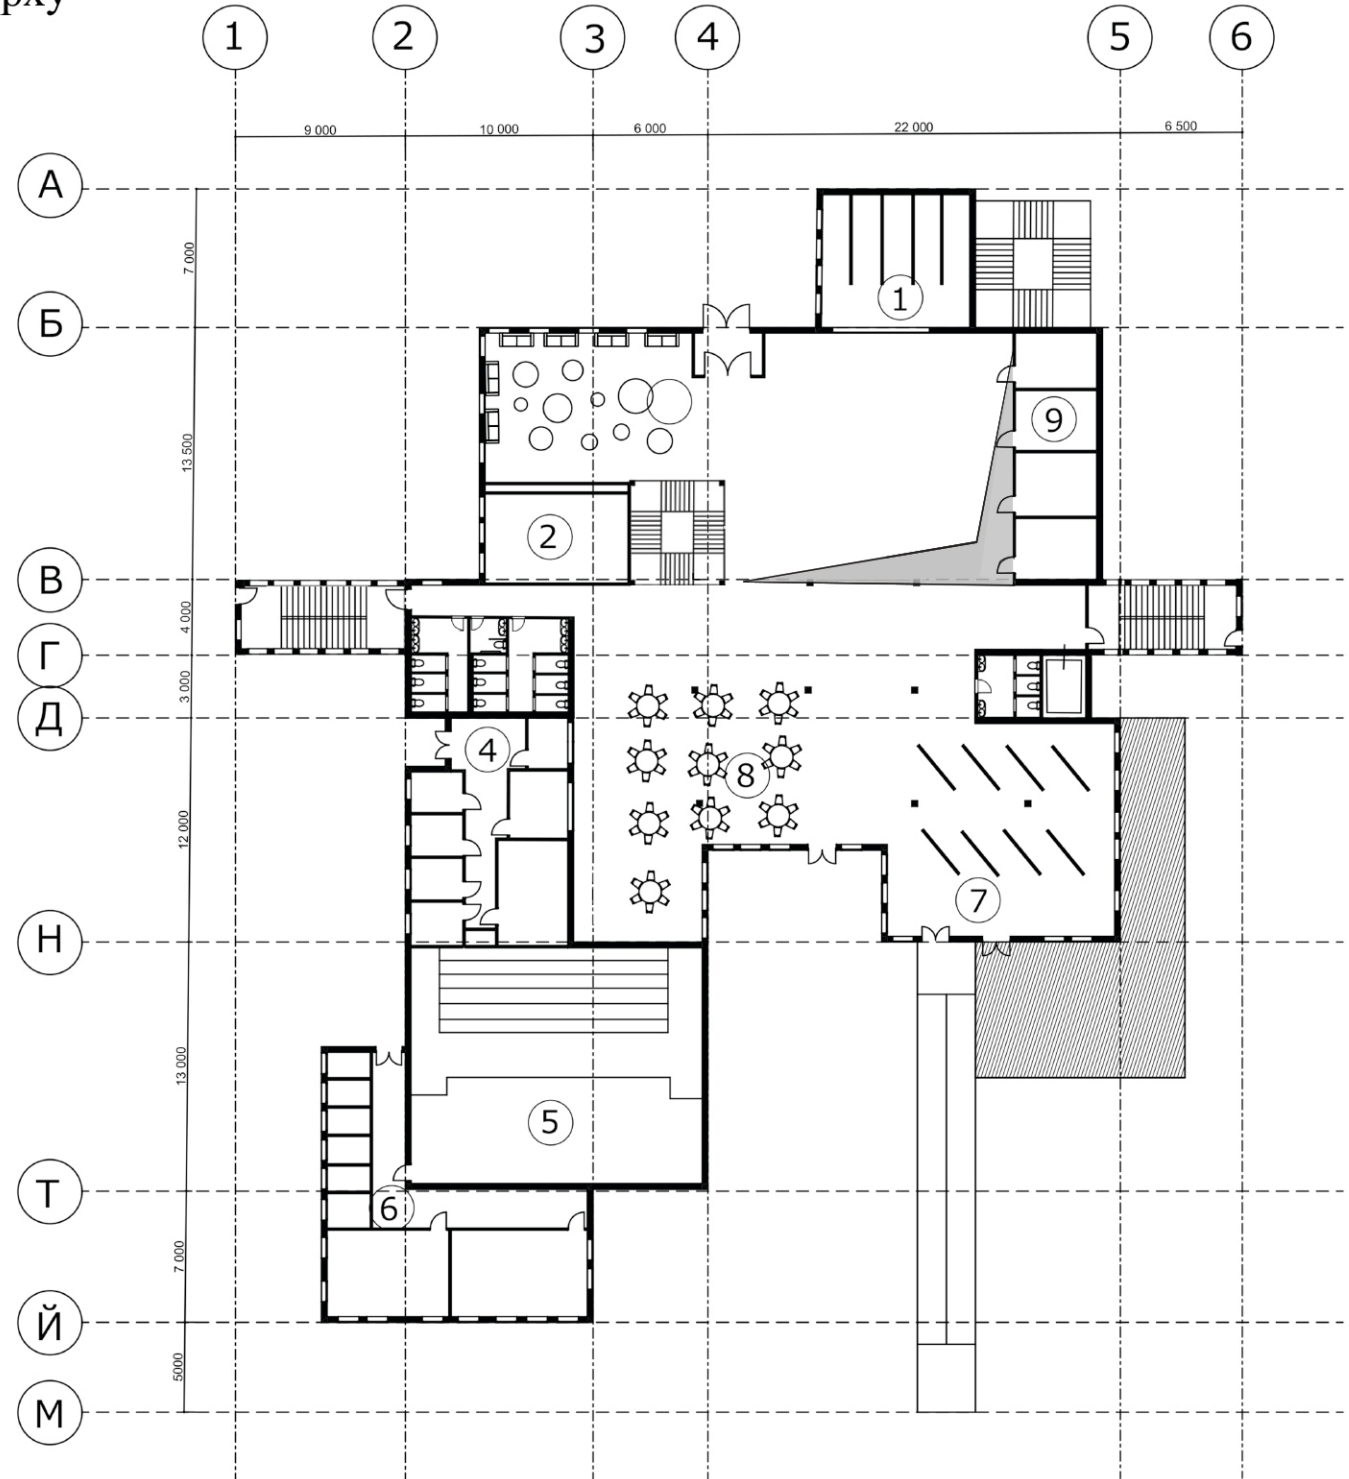

- 1 - Гардеробная
- 2 - Ресепшн +Зона очікування
- 3 - С.В
- 4 - Кухня
- 5 - Зал
- 6 - Приміщення при сцені
- 7 - Виставкова зала
- 8 - Кафе
- 9 - Адміністрація

План 2-ого поверху
М 1:200

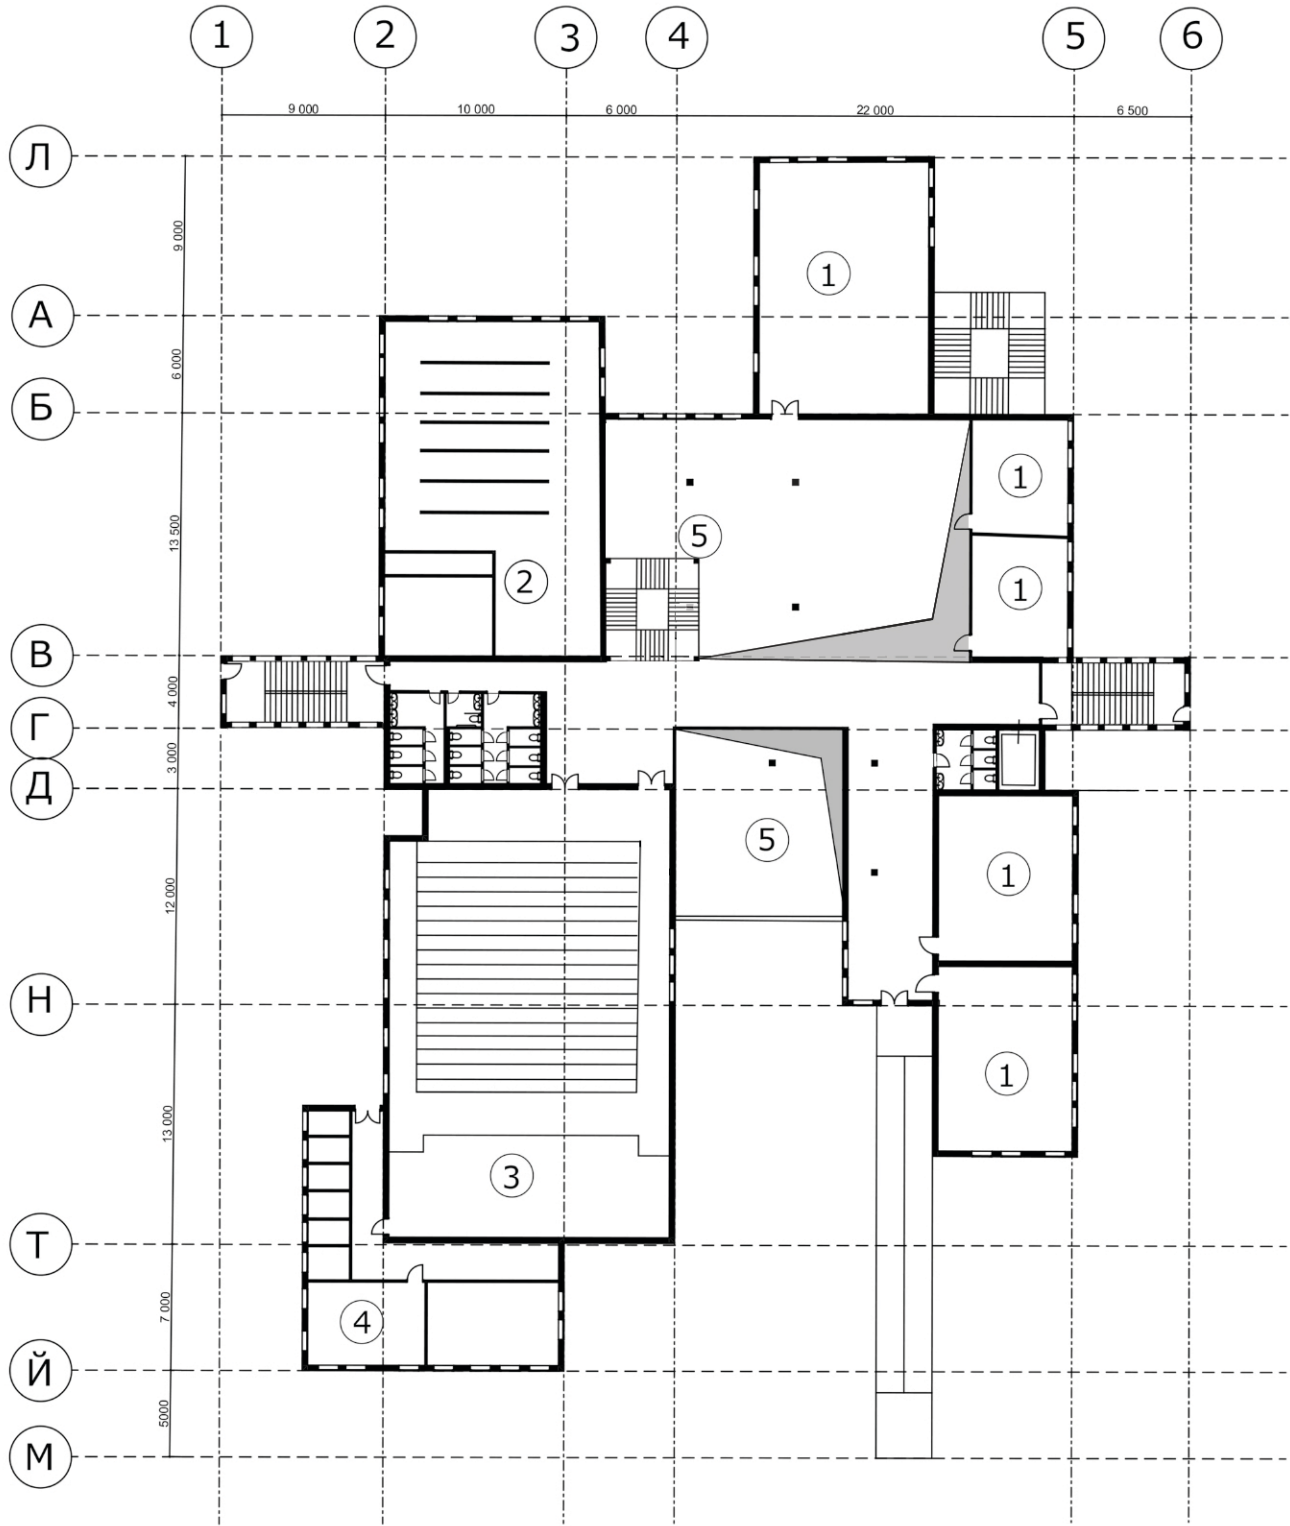


- 1 - Навчальні аудиторії
- 2 - Бібліотека
- 3 - Зал
- 4 - Приміщення при сцені
- 5 - Відкритий простір
- 6 - С.В


-1 поверх
Бомбосховище
М 1:200

1-Бомбосховище
2-Тех.приміщення
3-Вентиляція

4-Тех.приміщення
5-Допоміжні приміщення
6-Пандуси, виходи на вулицю

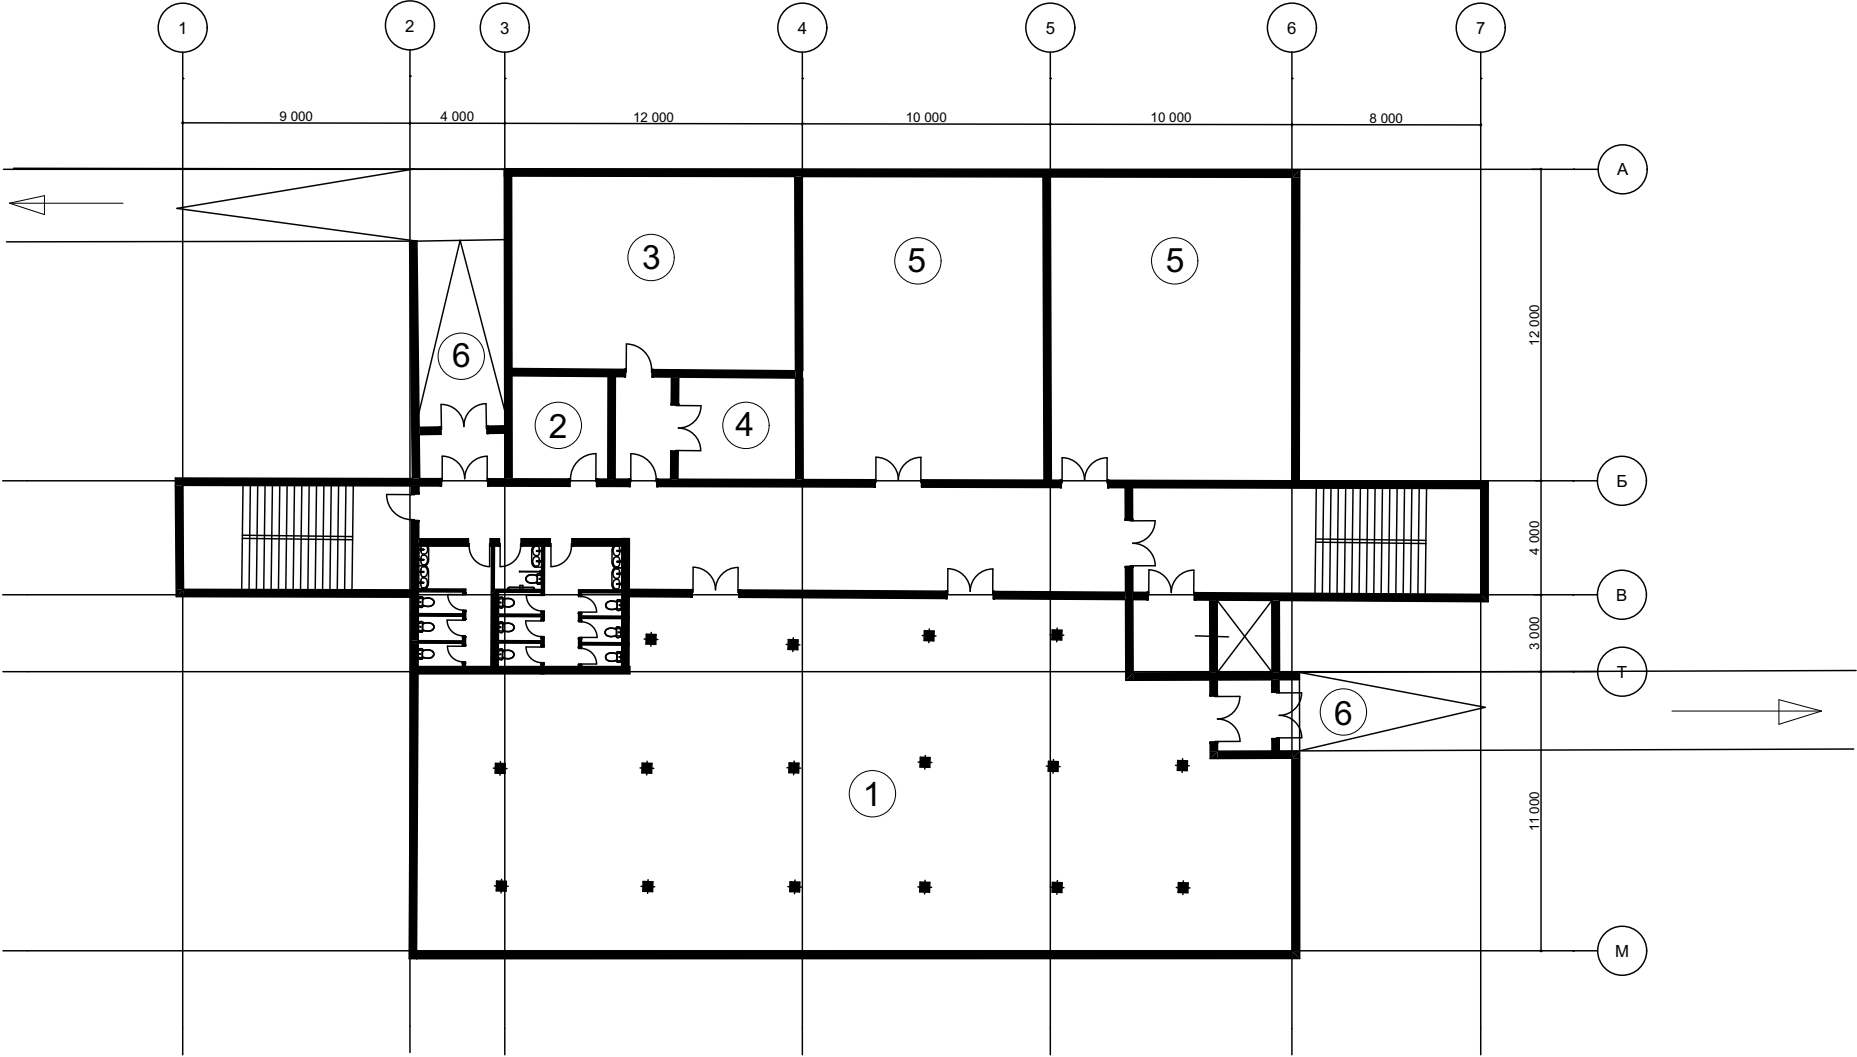

Фасад 1-2

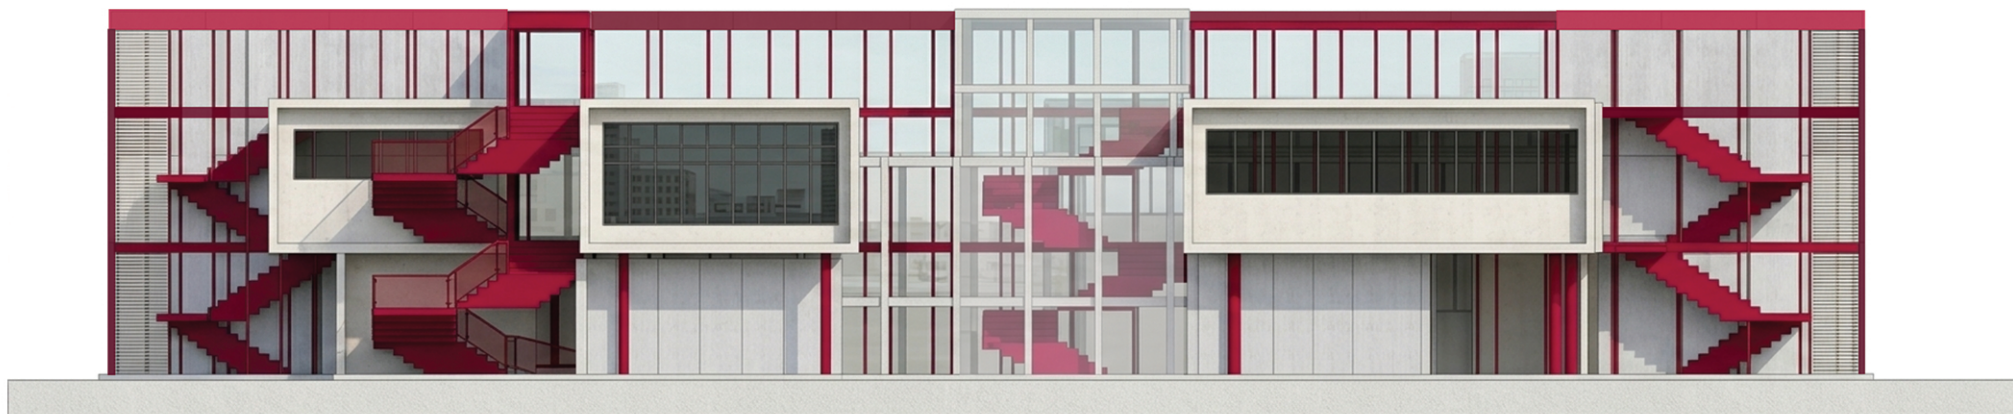

Фасад 2-2



Розріз 1-1







Перспективи



Перспектива



