



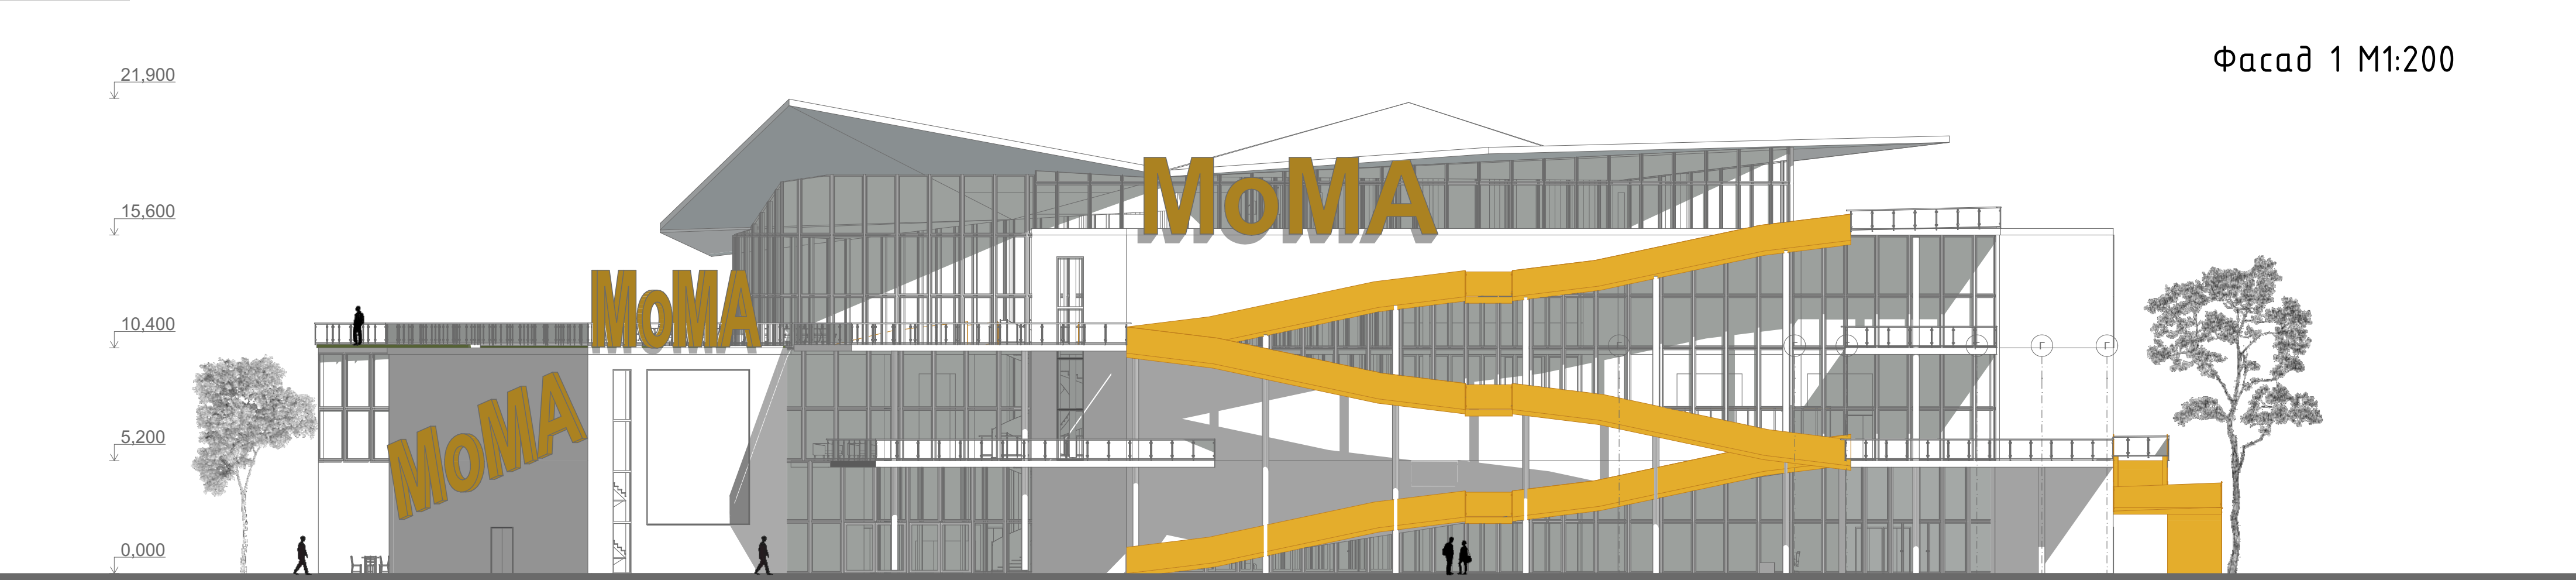


Фасад 2


Фасад 3

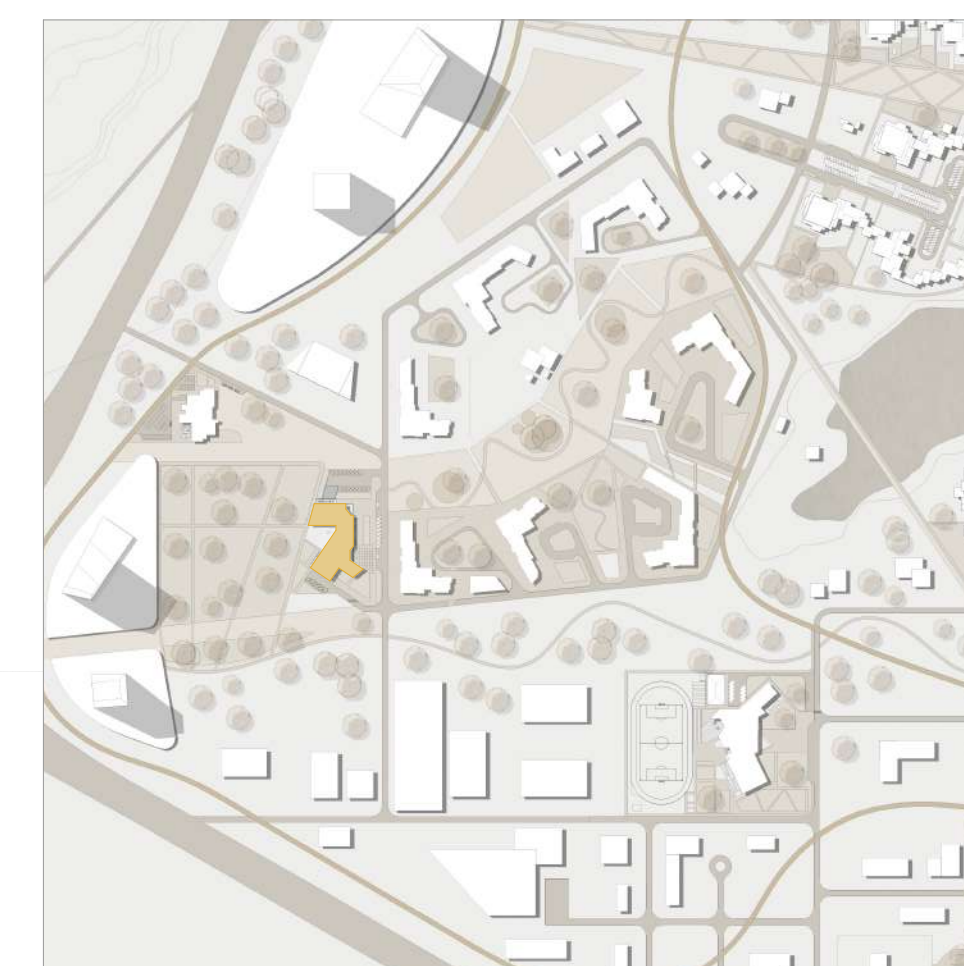


Ситуаційний план М1:15000

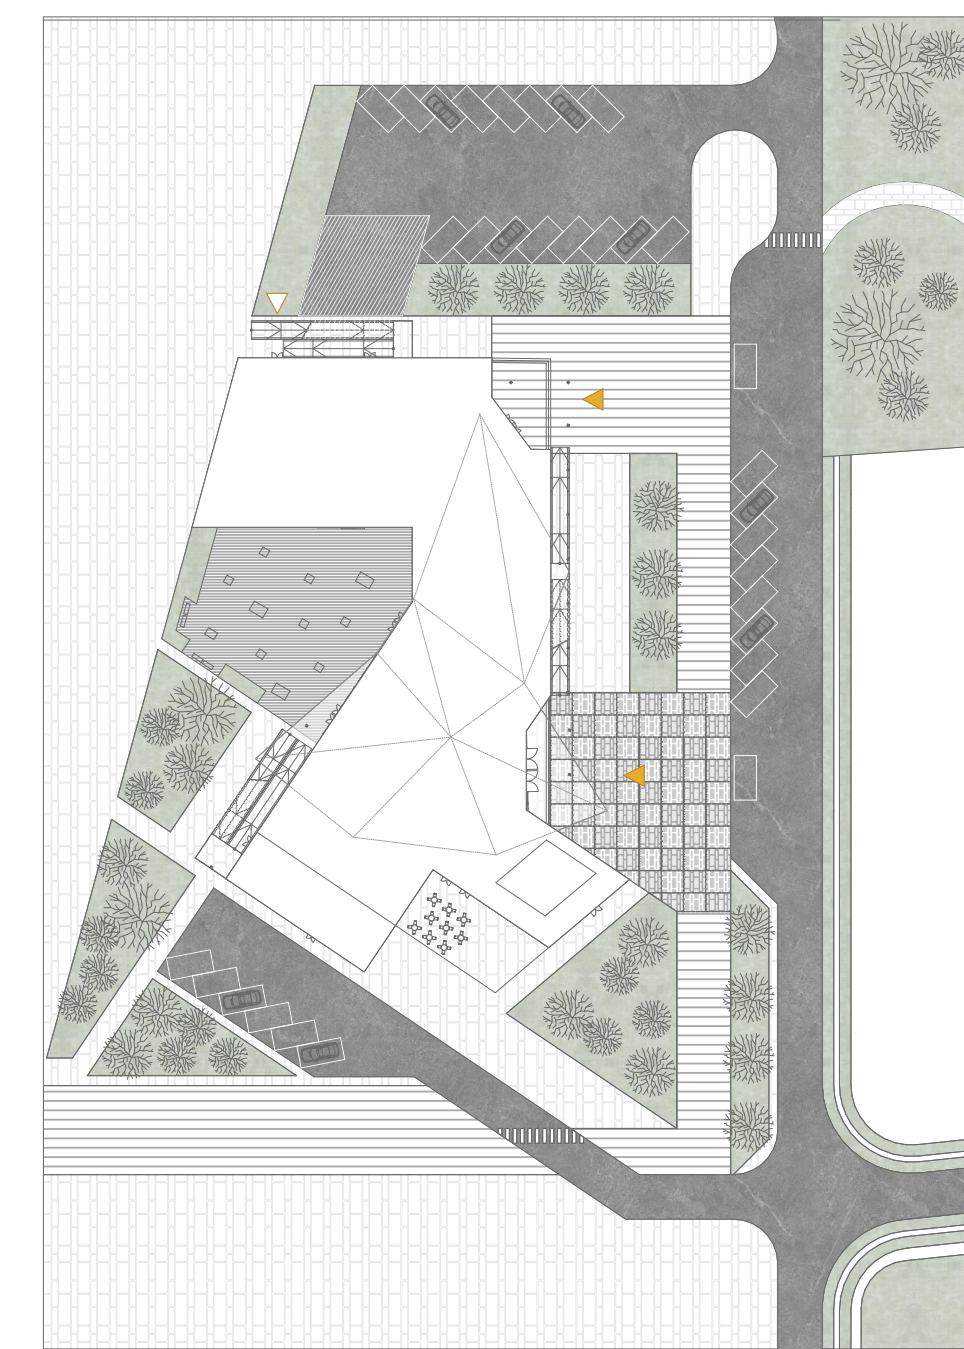

Генплан М1:1000



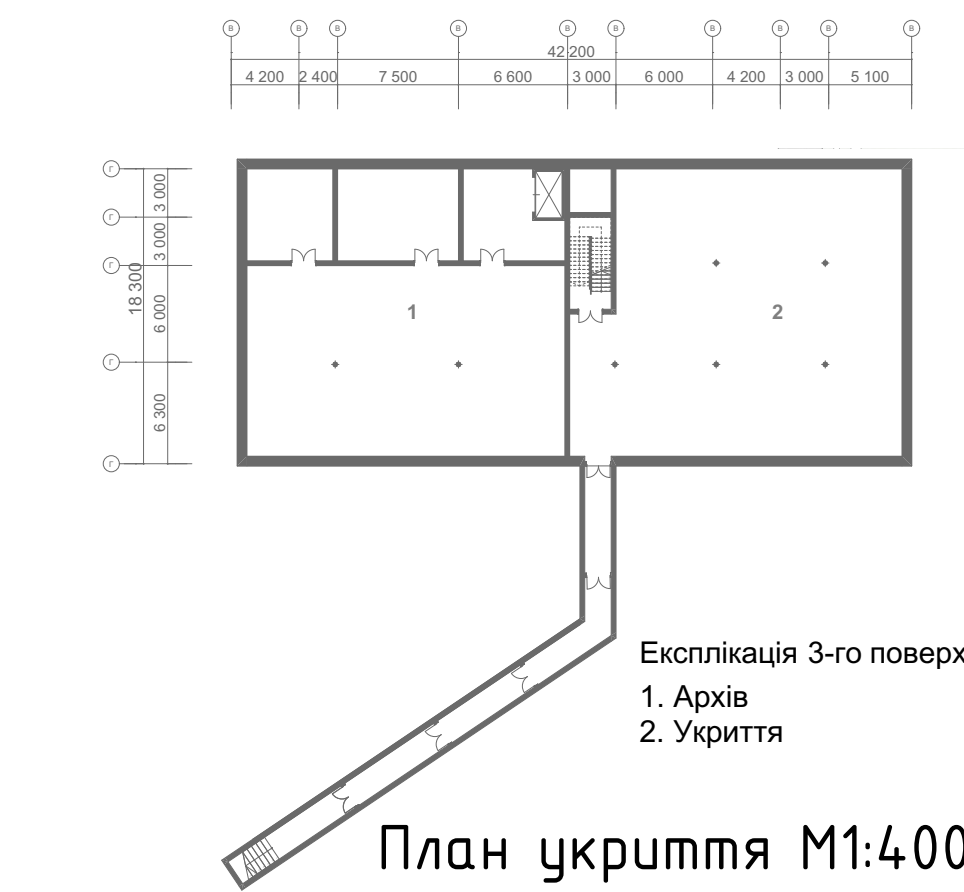


План укріття М1:400

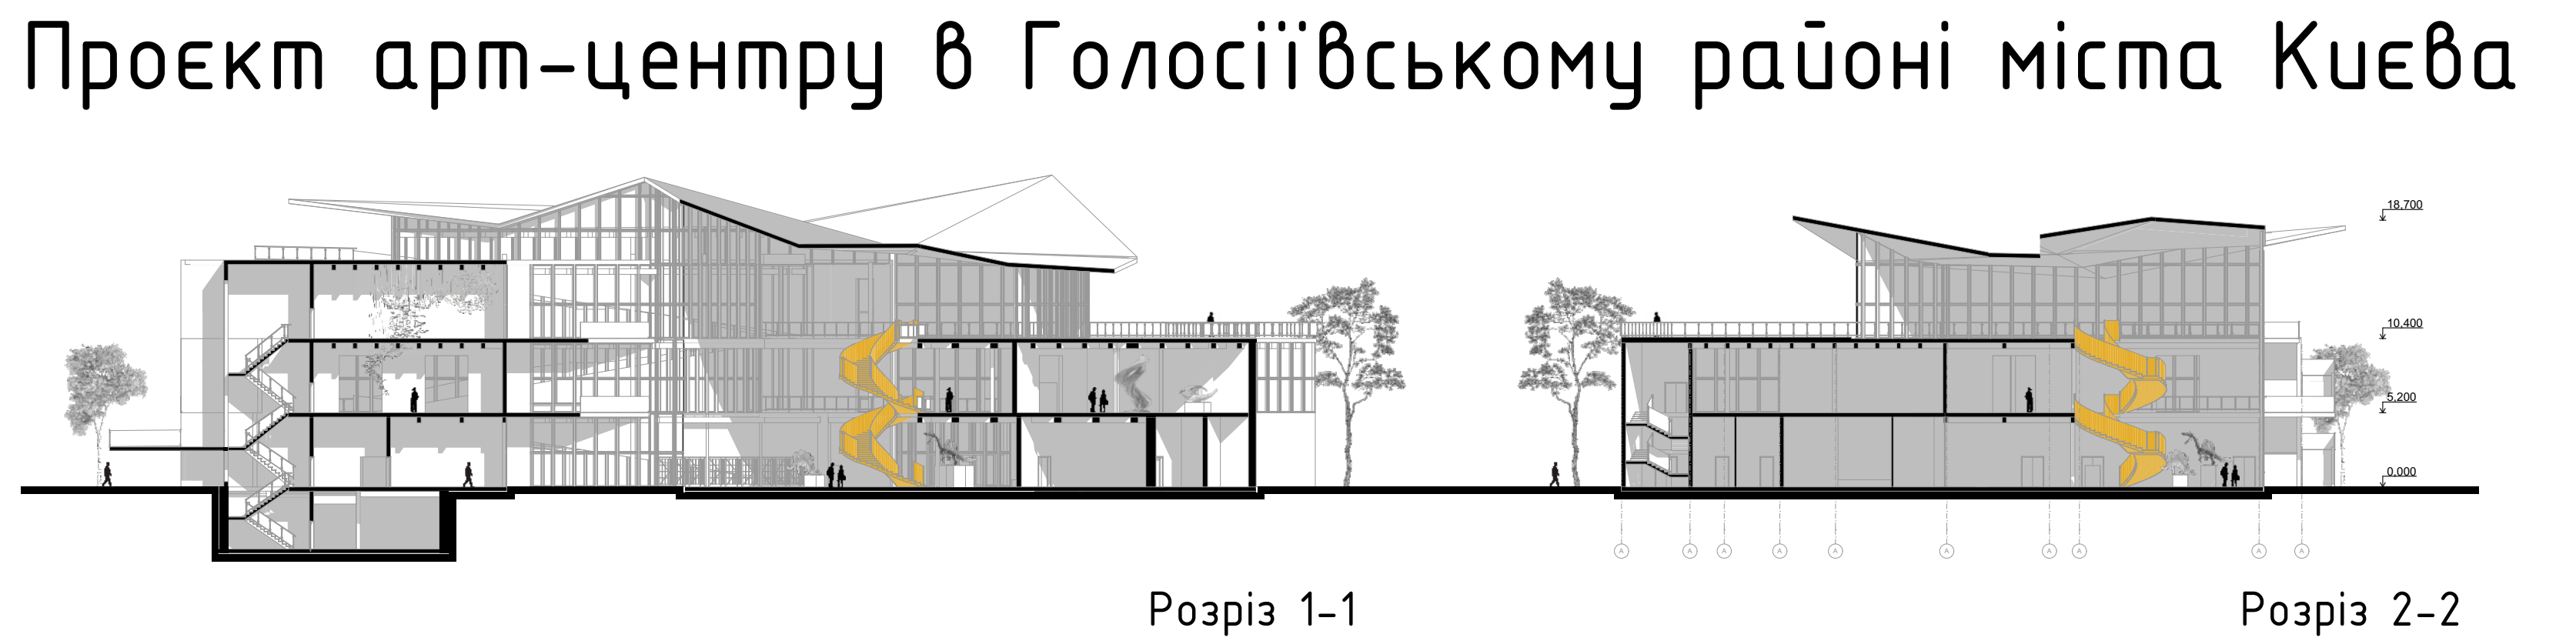


Розріз 1-1

Розріз 2-2

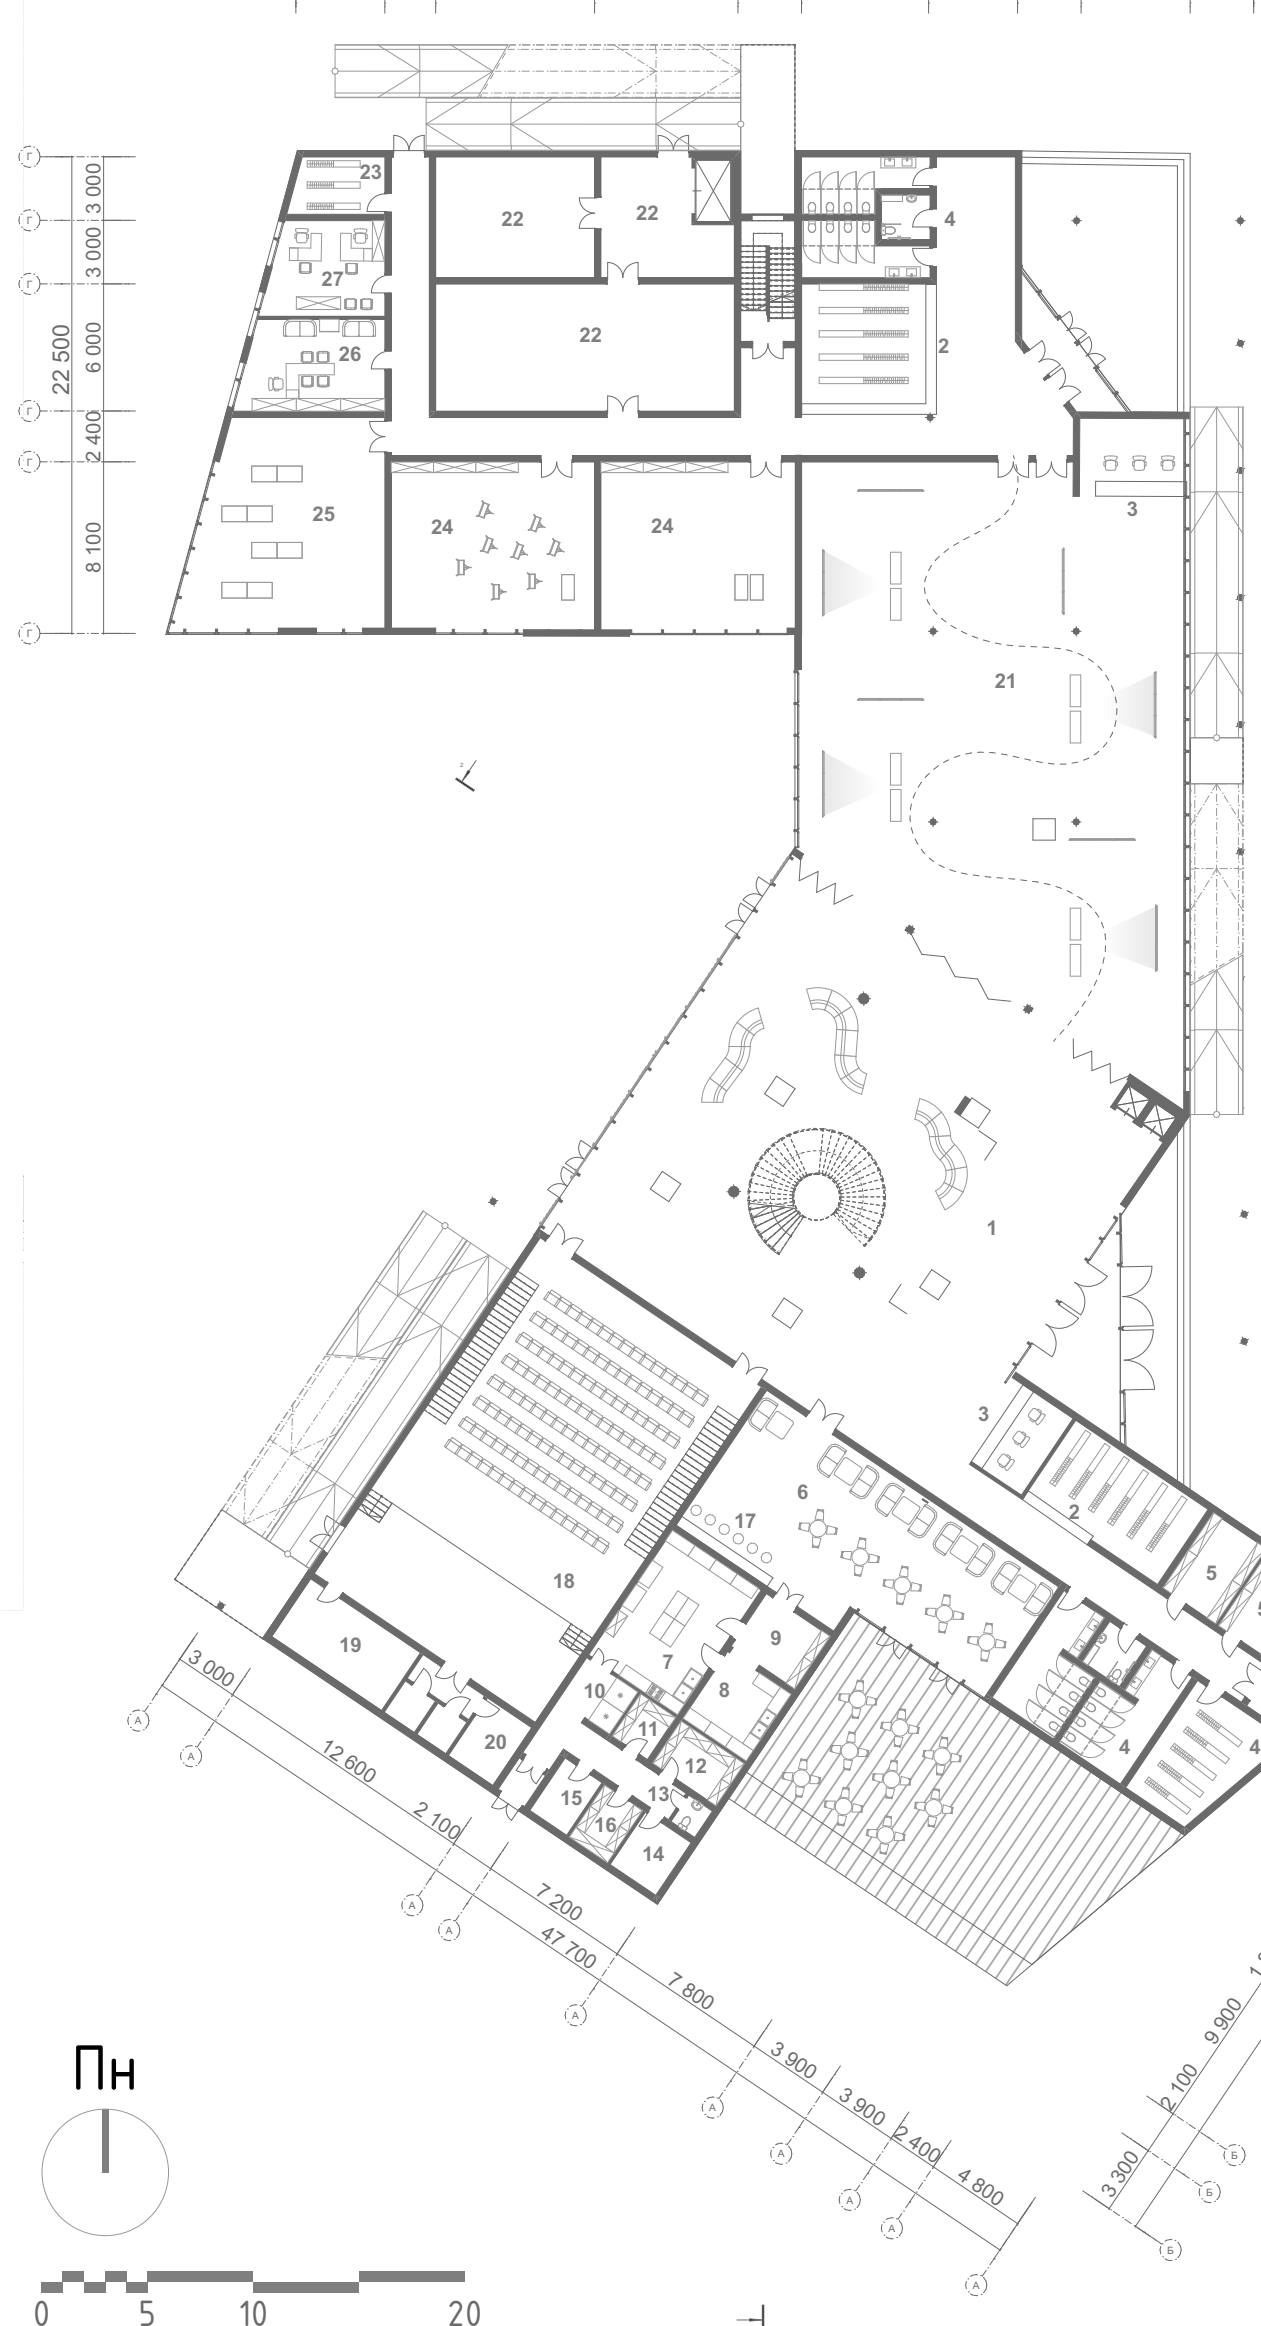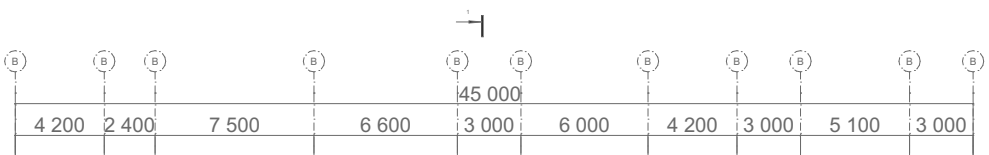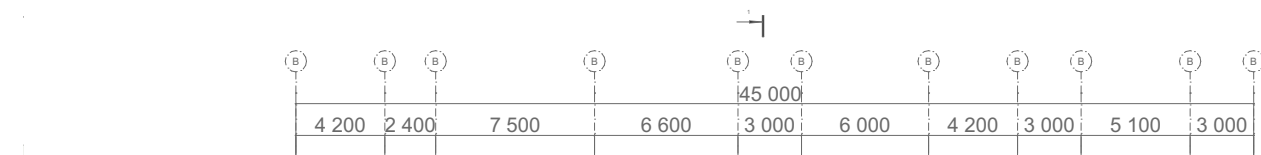


- Експлікація 1-го поверху
1. Вестибюль
 2. Гардероб
 3. Ресепшн-каси
 4. Санвузол
 5. Кімната екскурсоводів
 6. Кафе на 60 місць
 7. Кухня
 8. Миття кухонного посуду
 9. Лійня роздільні
 10. Холодильна камера
 11. Комора продуктів
 12. Комора напоїв
 13. Санвузол персоналу
 14. Кімната персоналу
 15. Завантажувальна
 16. Складське приміщення
 17. Бар
 18. Конференц-зал
 19. Приміщення для зберігання реліквій
 20. Приміщення
 21. Тимчасова експозиція
 22. Прийом та обробка експонатів
 23. Гардероб для персоналу
 24. Творчі майстерні
 25. Реставраційна майстерня
 26. Кабінет директора
 27. Бухгалтерія

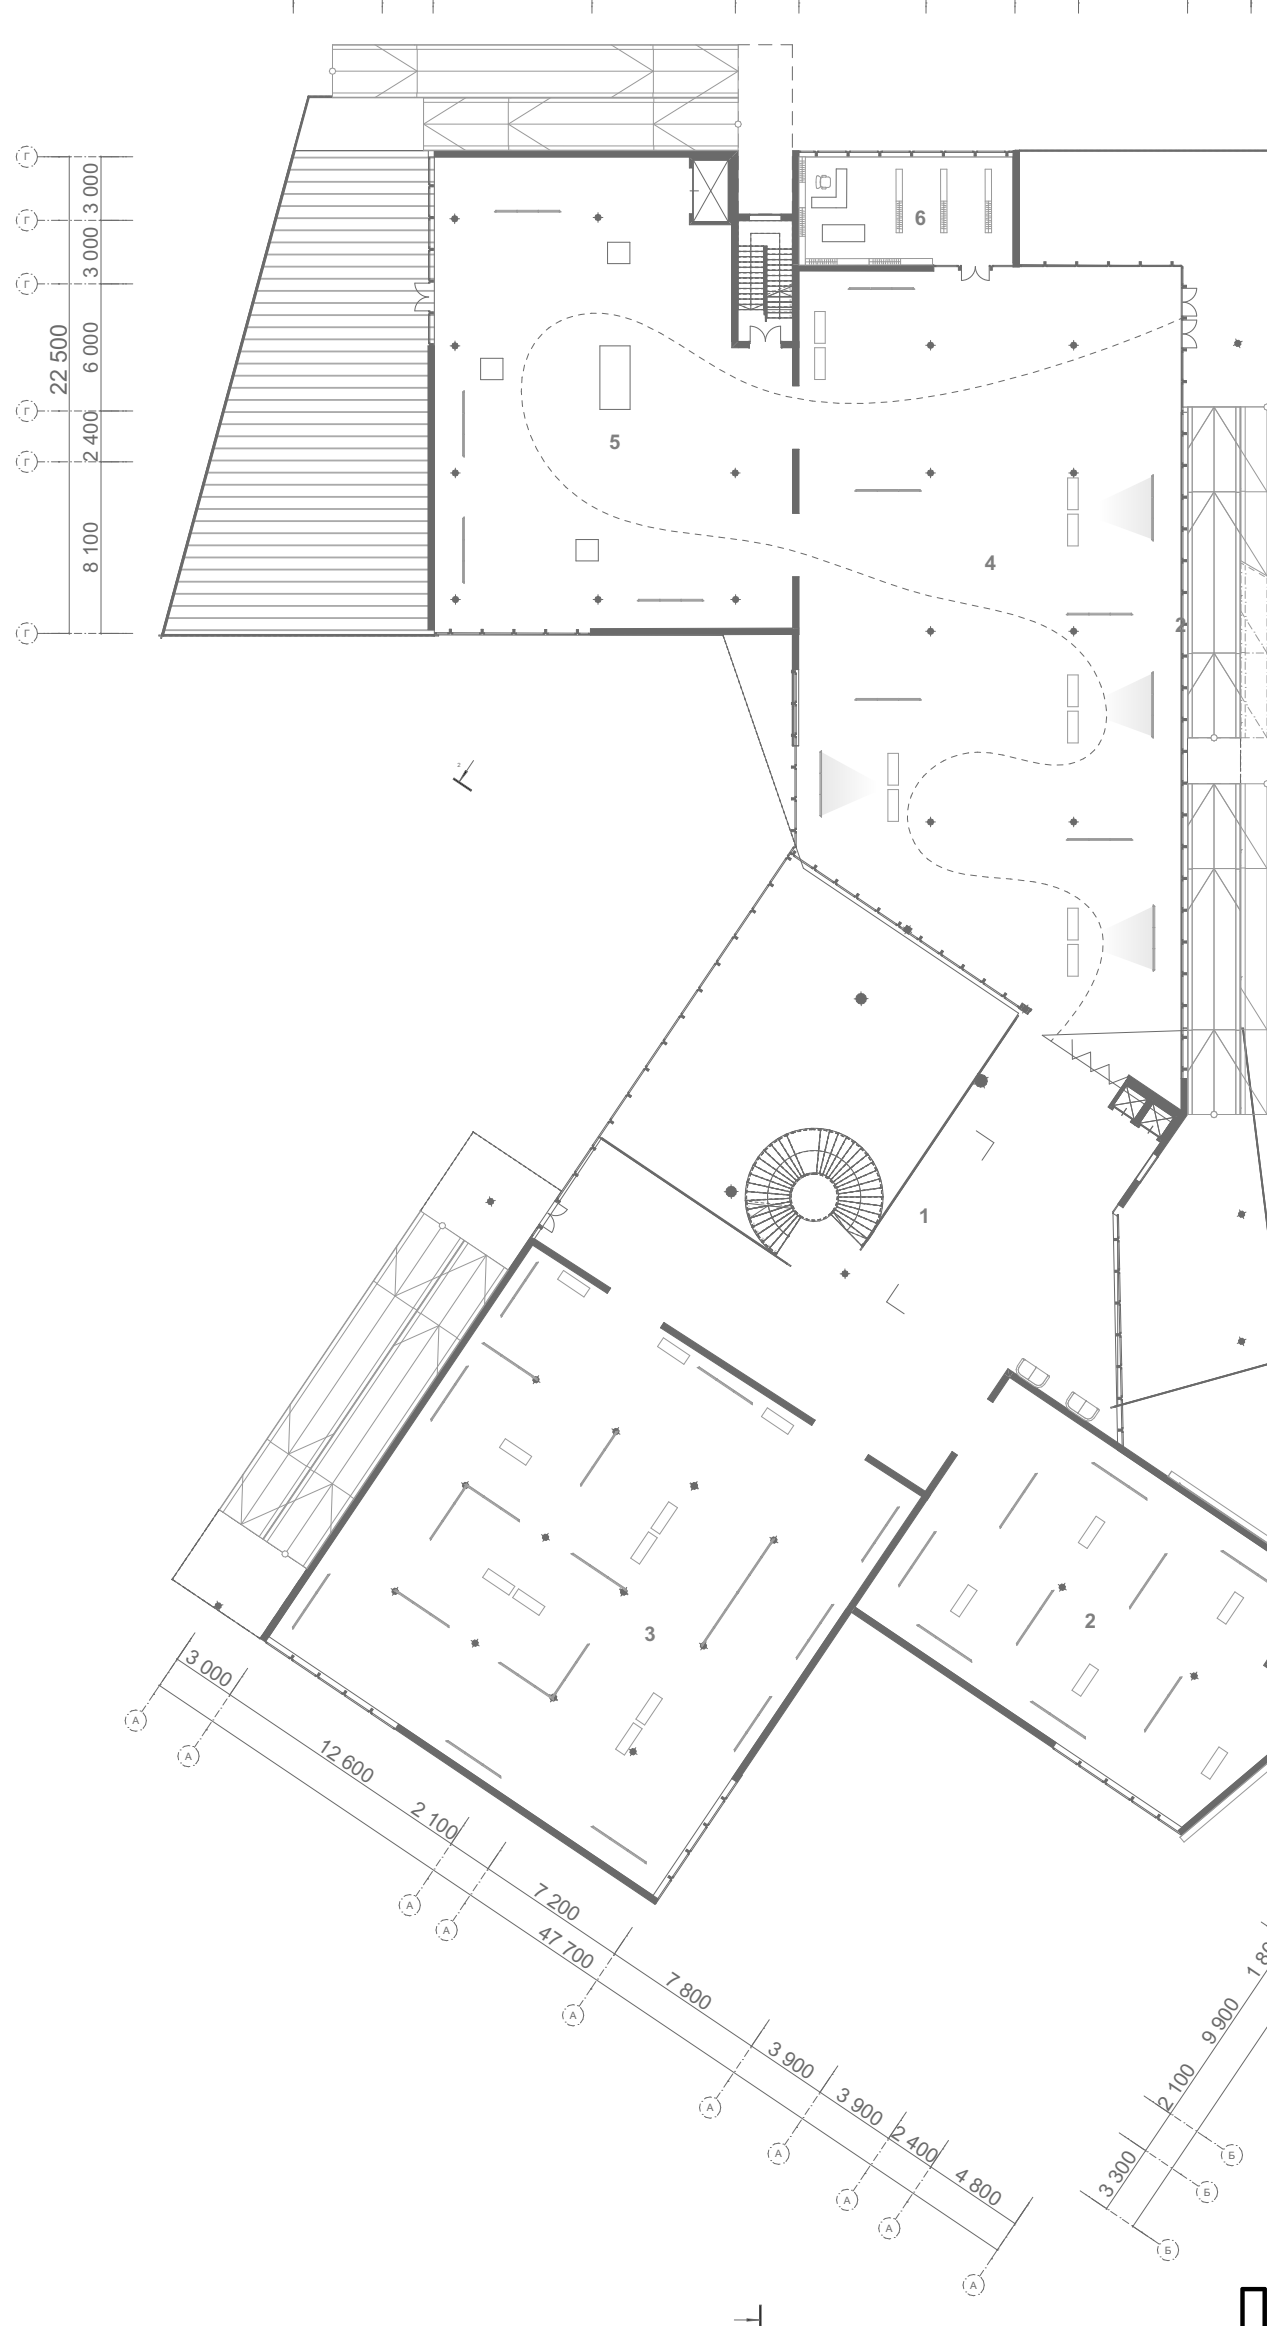


- Експлікація 2-го поверху
1. Атриум з експозиційним простором
 2. Виставкова зала №1
 3. Виставкова зала №2
 4. Виставкова зала №3
 5. Виставкова зала №4
 6. Художній магазин

План 2 поверху

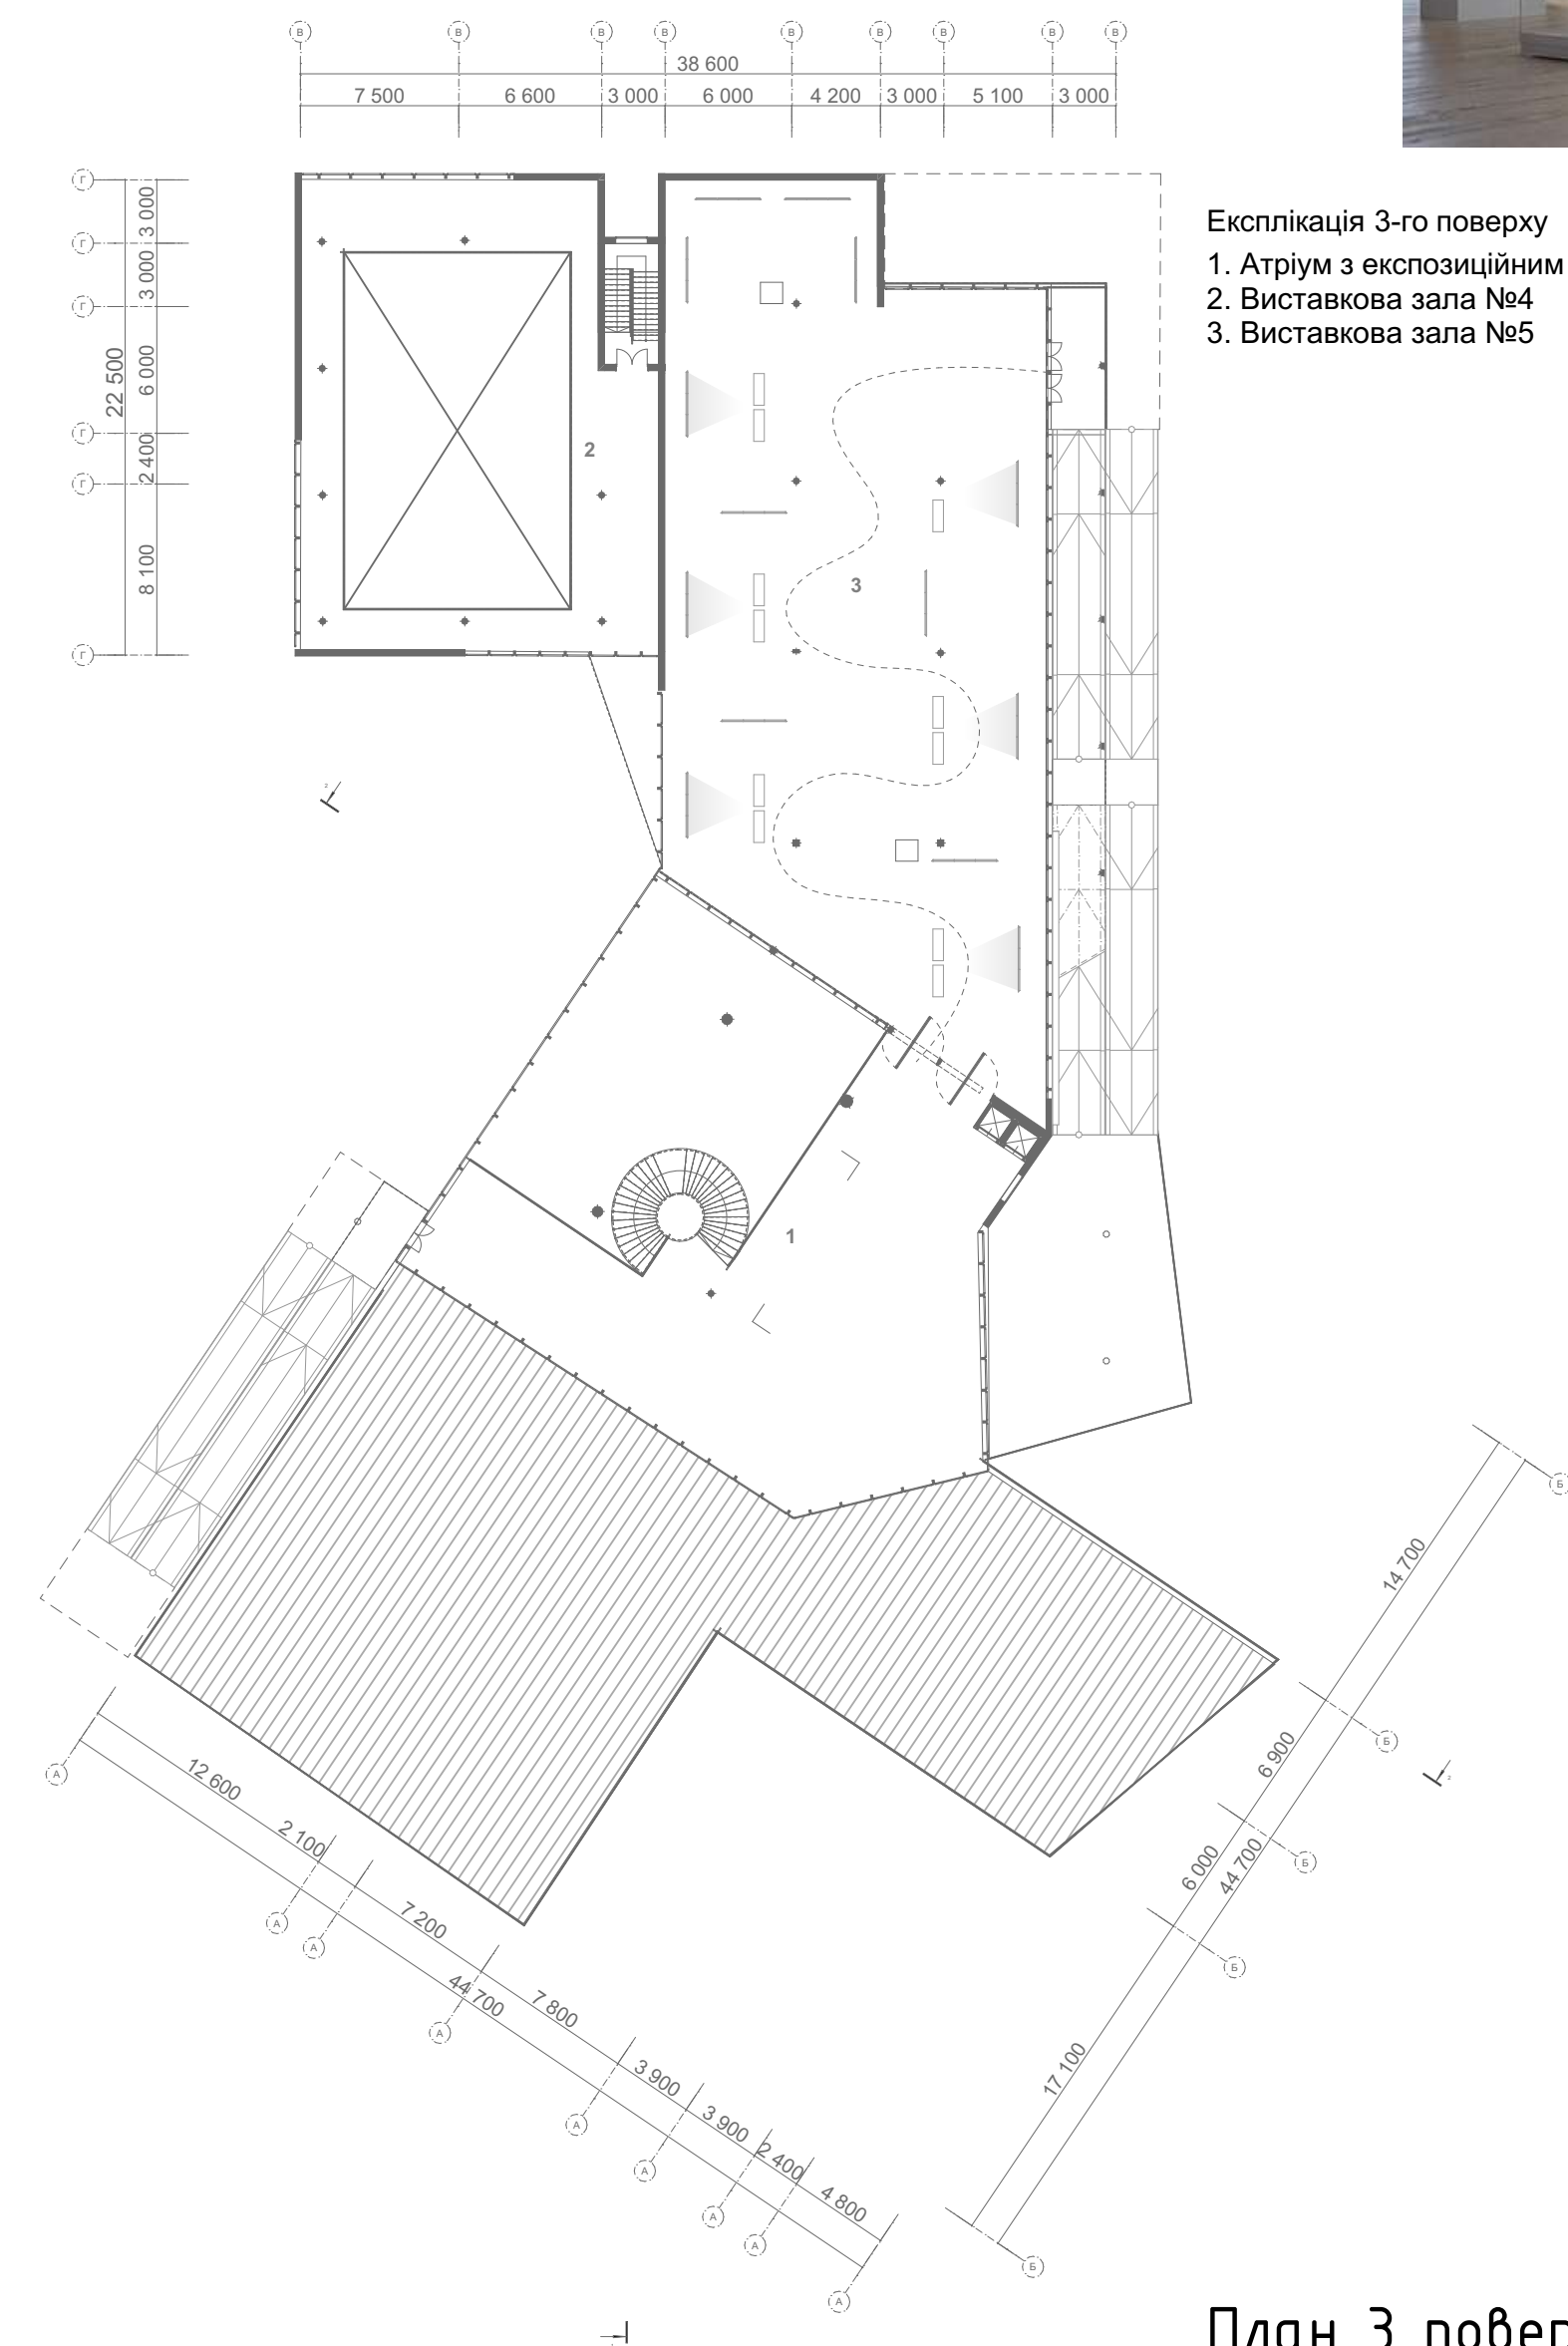



План 3 поверху

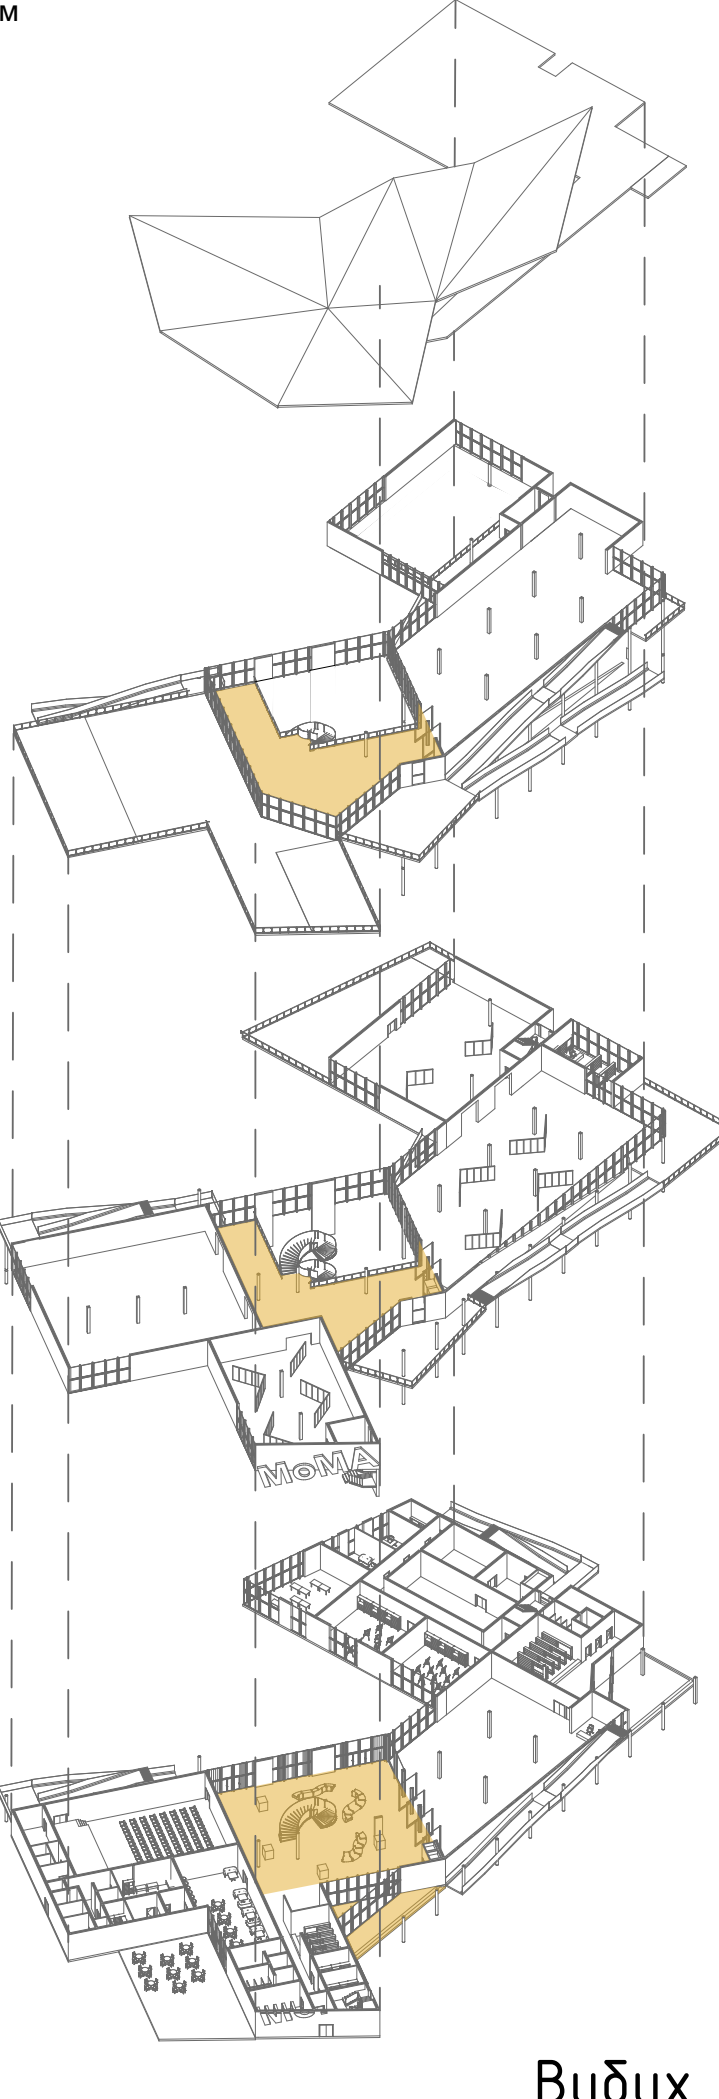



Вид зверху

- Експлікація 3-го поверху
1. Атриум з експозиційним простором
 2. Виставкова зала №4
 3. Виставкова зала №5

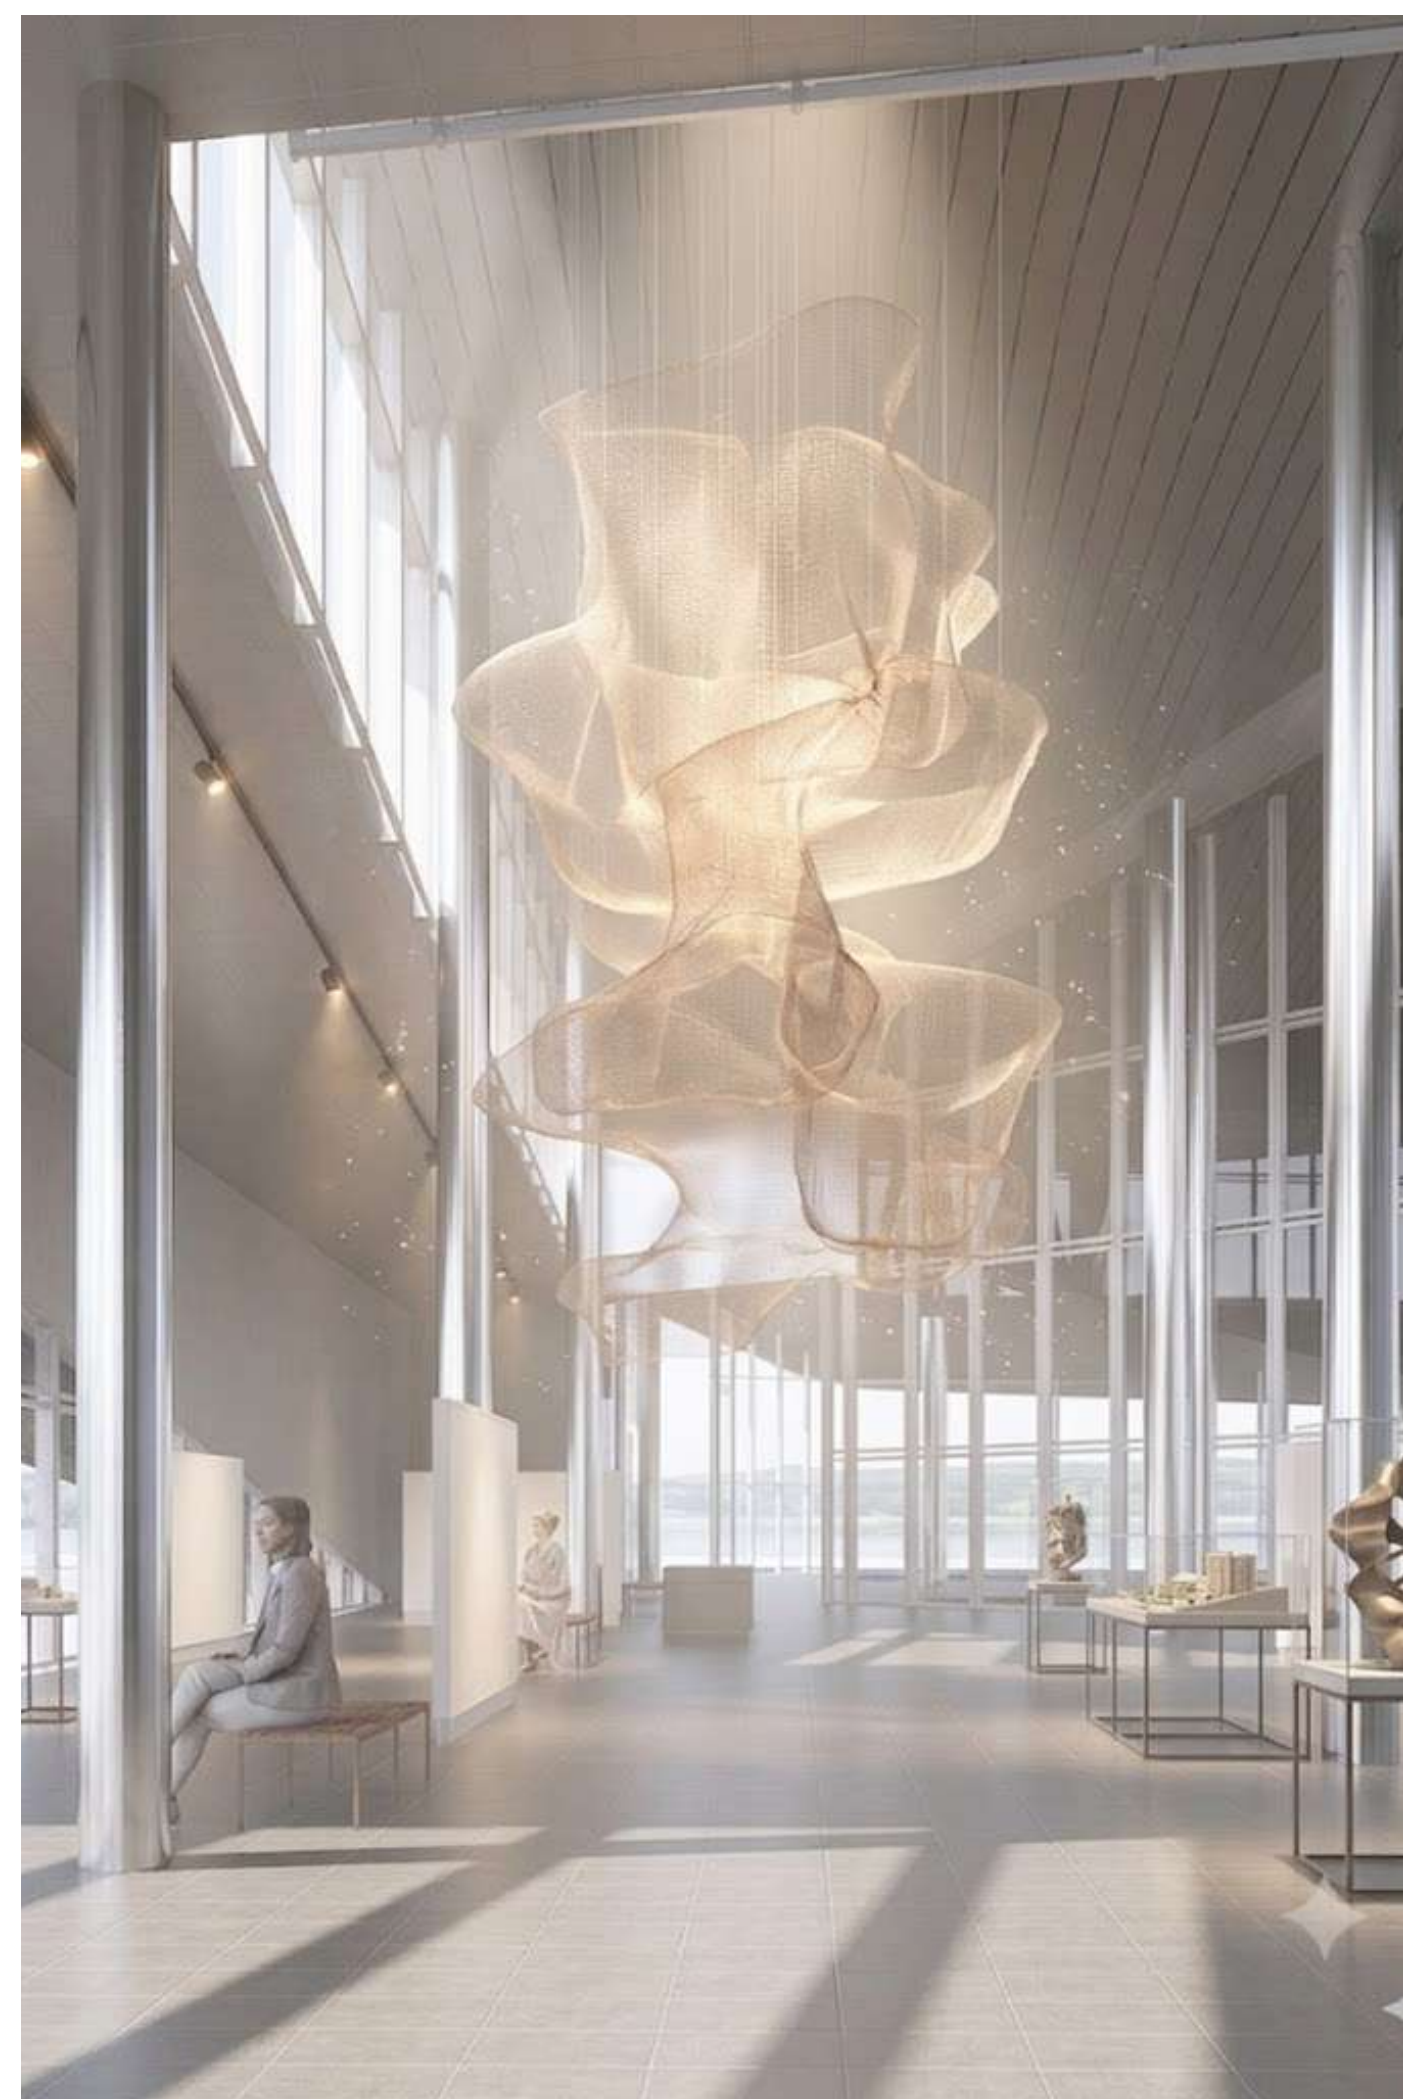

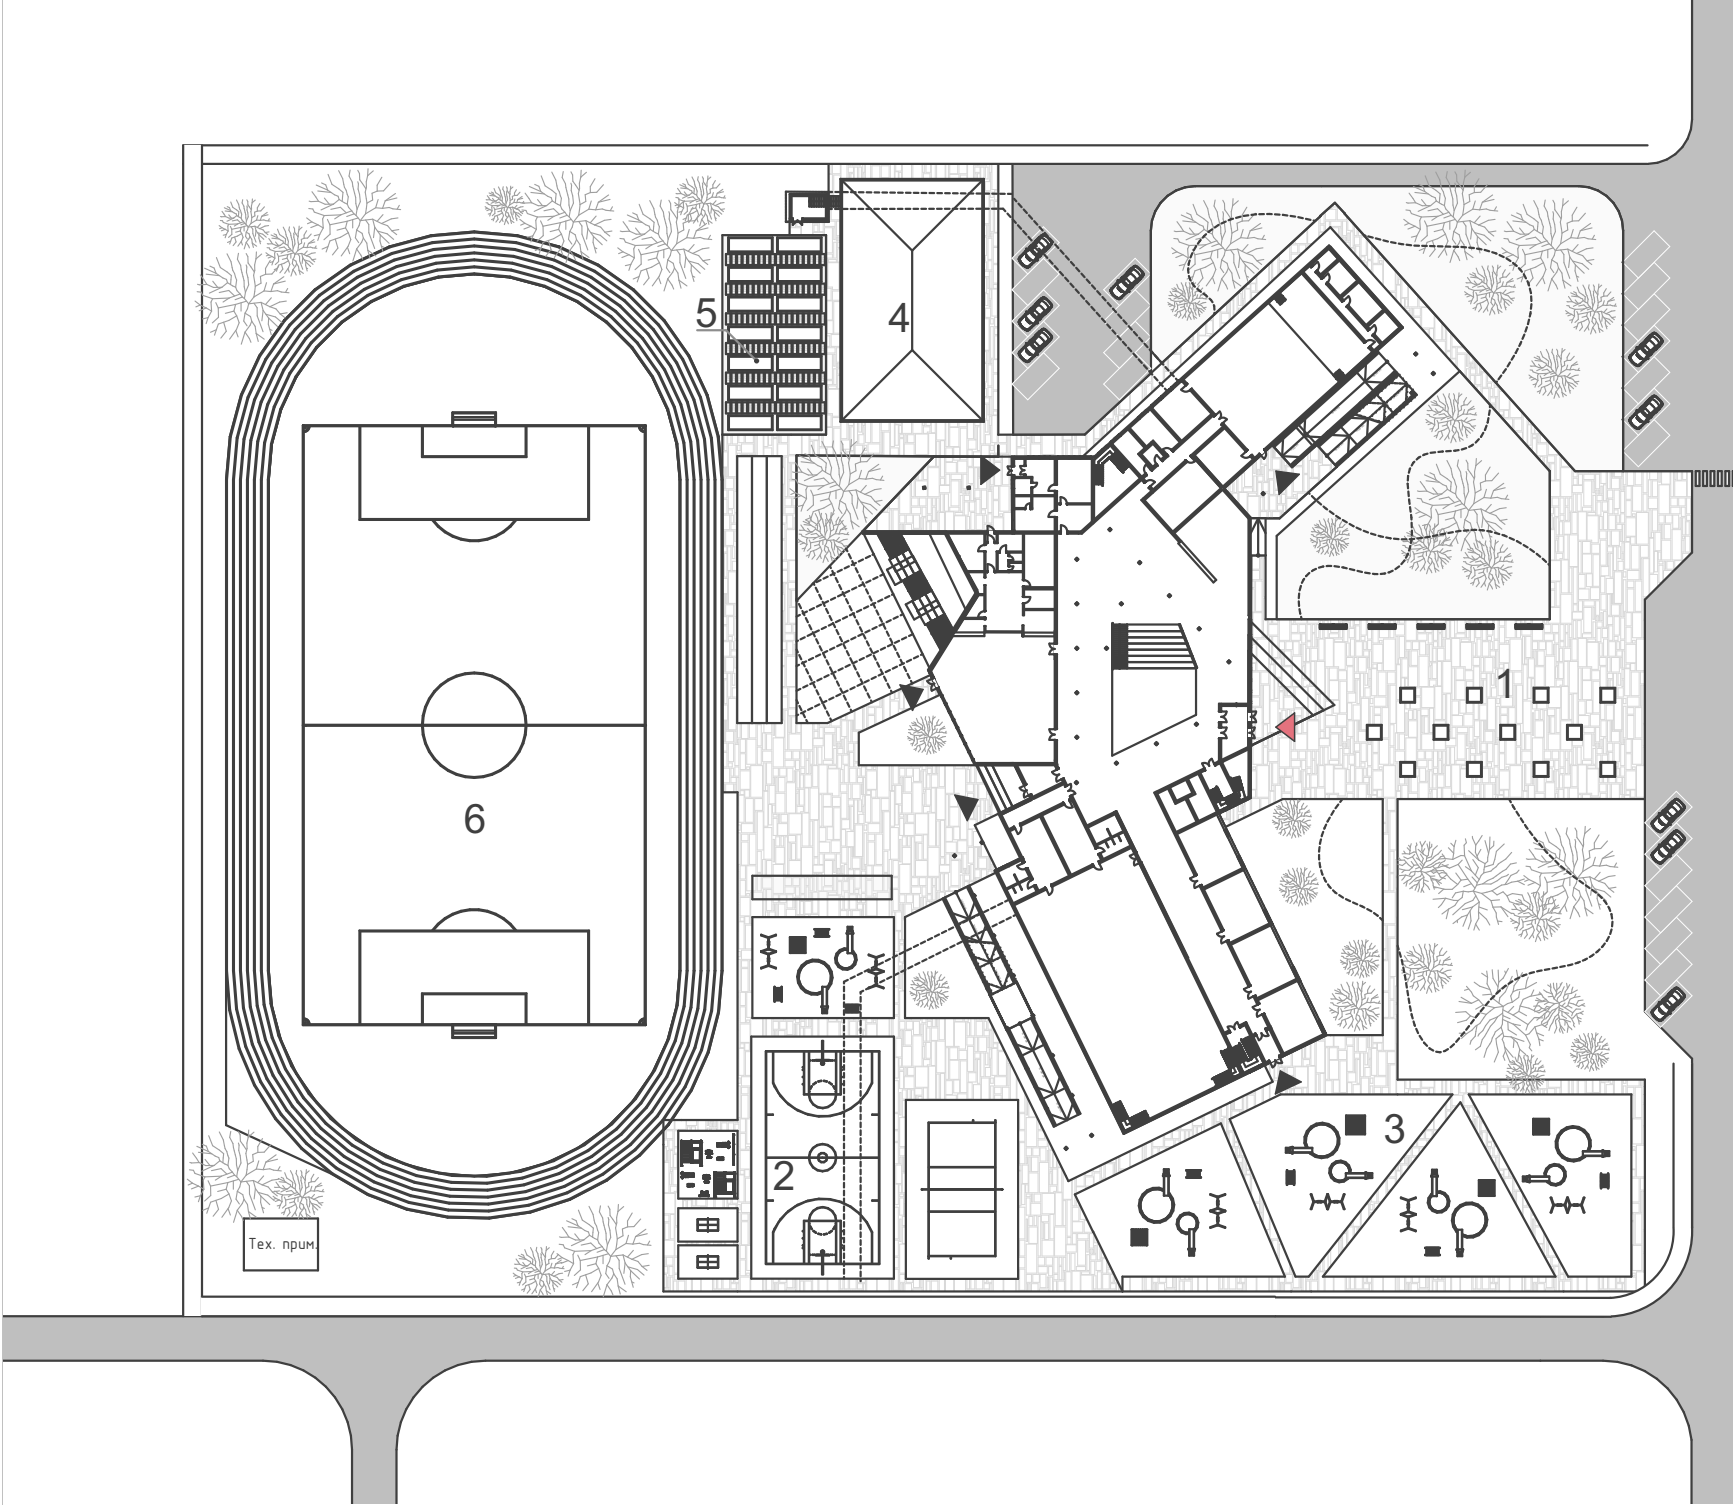


Генплан М1:1000

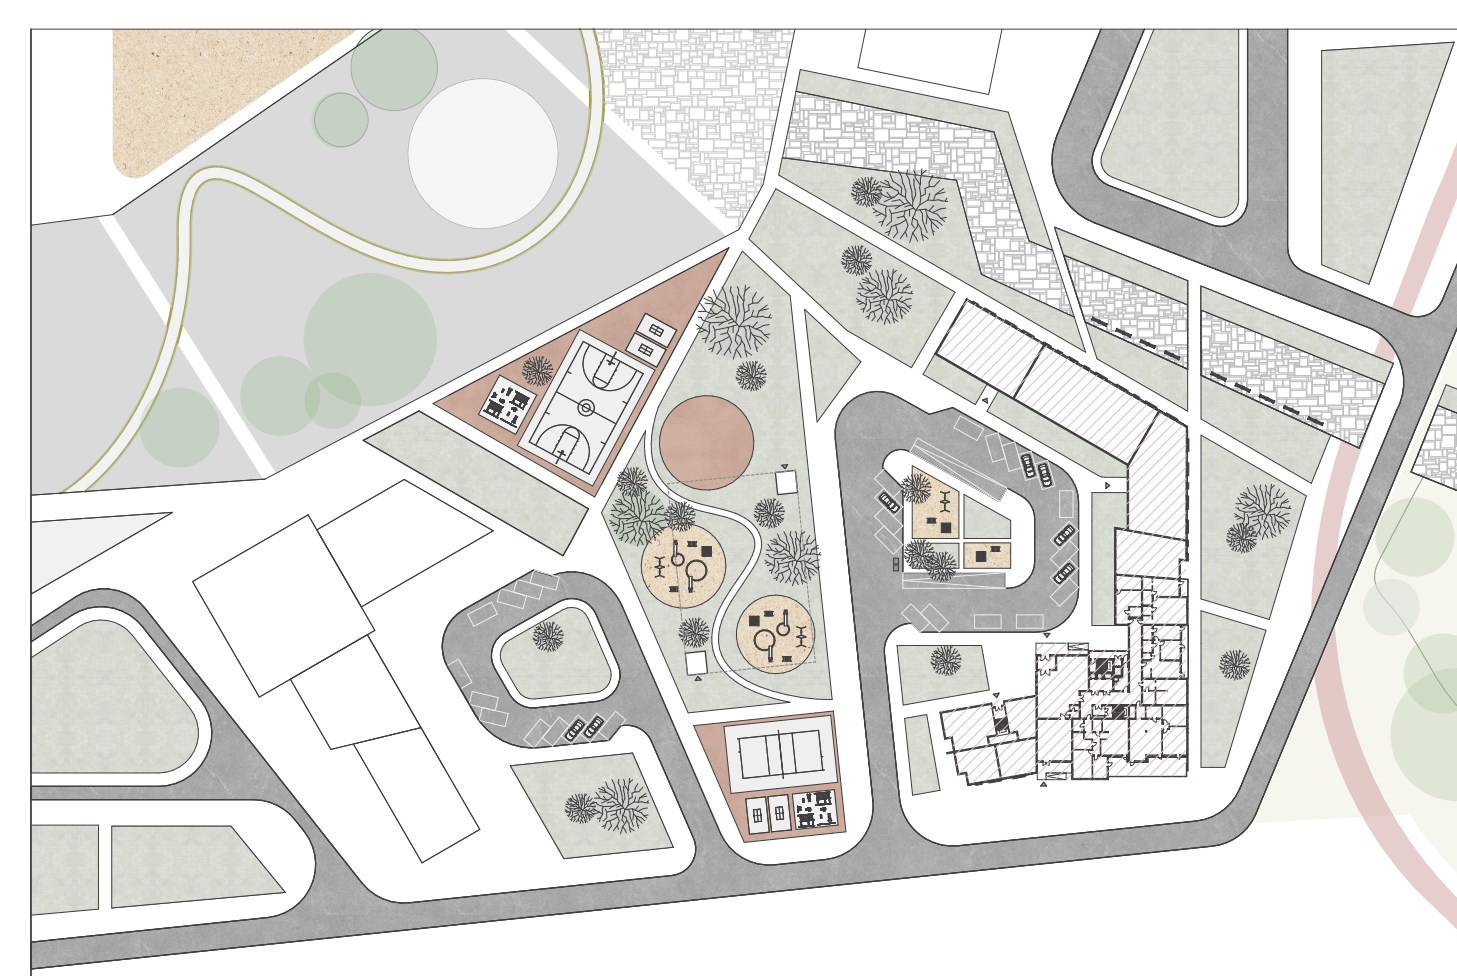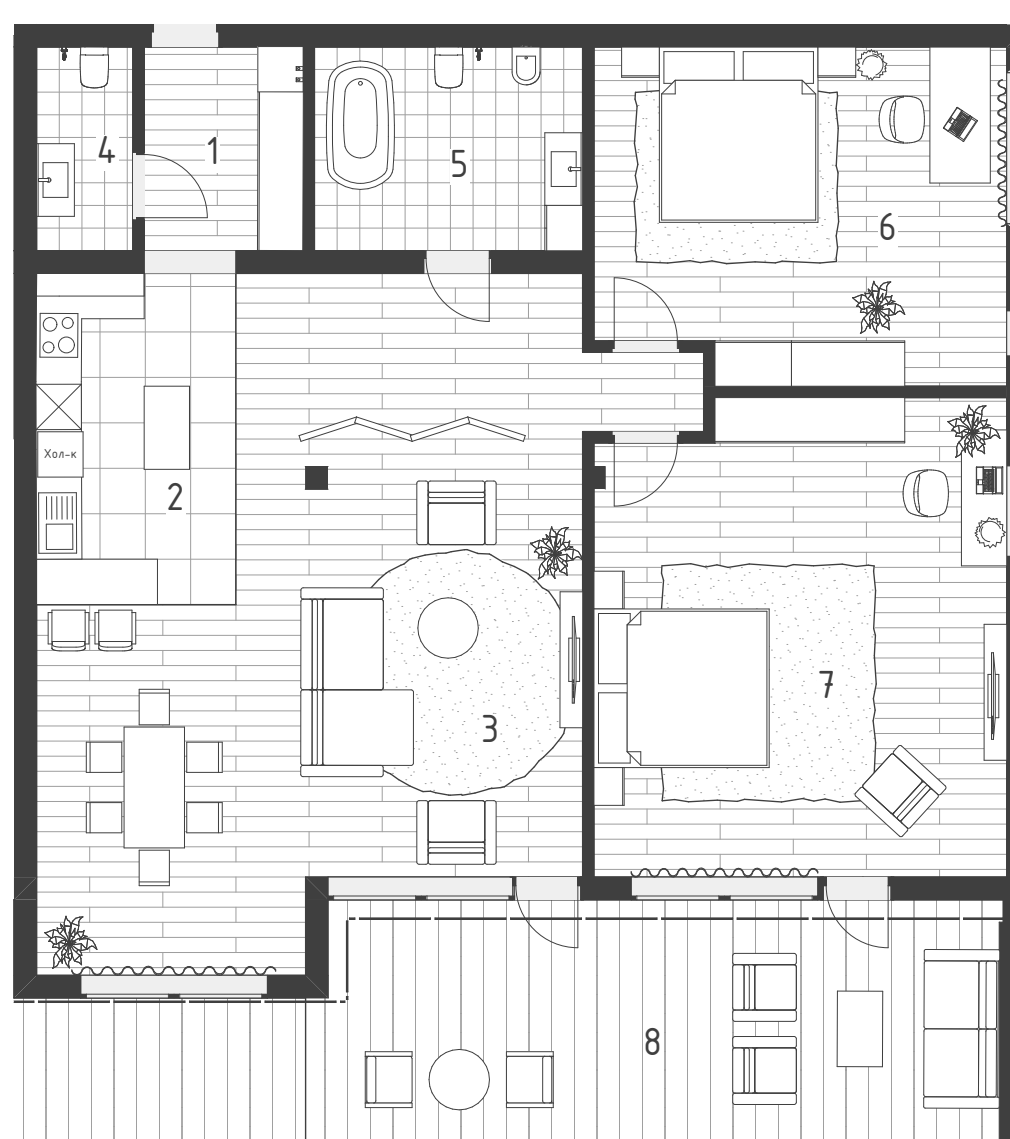

Генплан М1:1000


Експлікація
- пішохідні дороги
- автомобільні дороги
- зелені ділянки
- спортивні майданчики
- дитячі майданчики

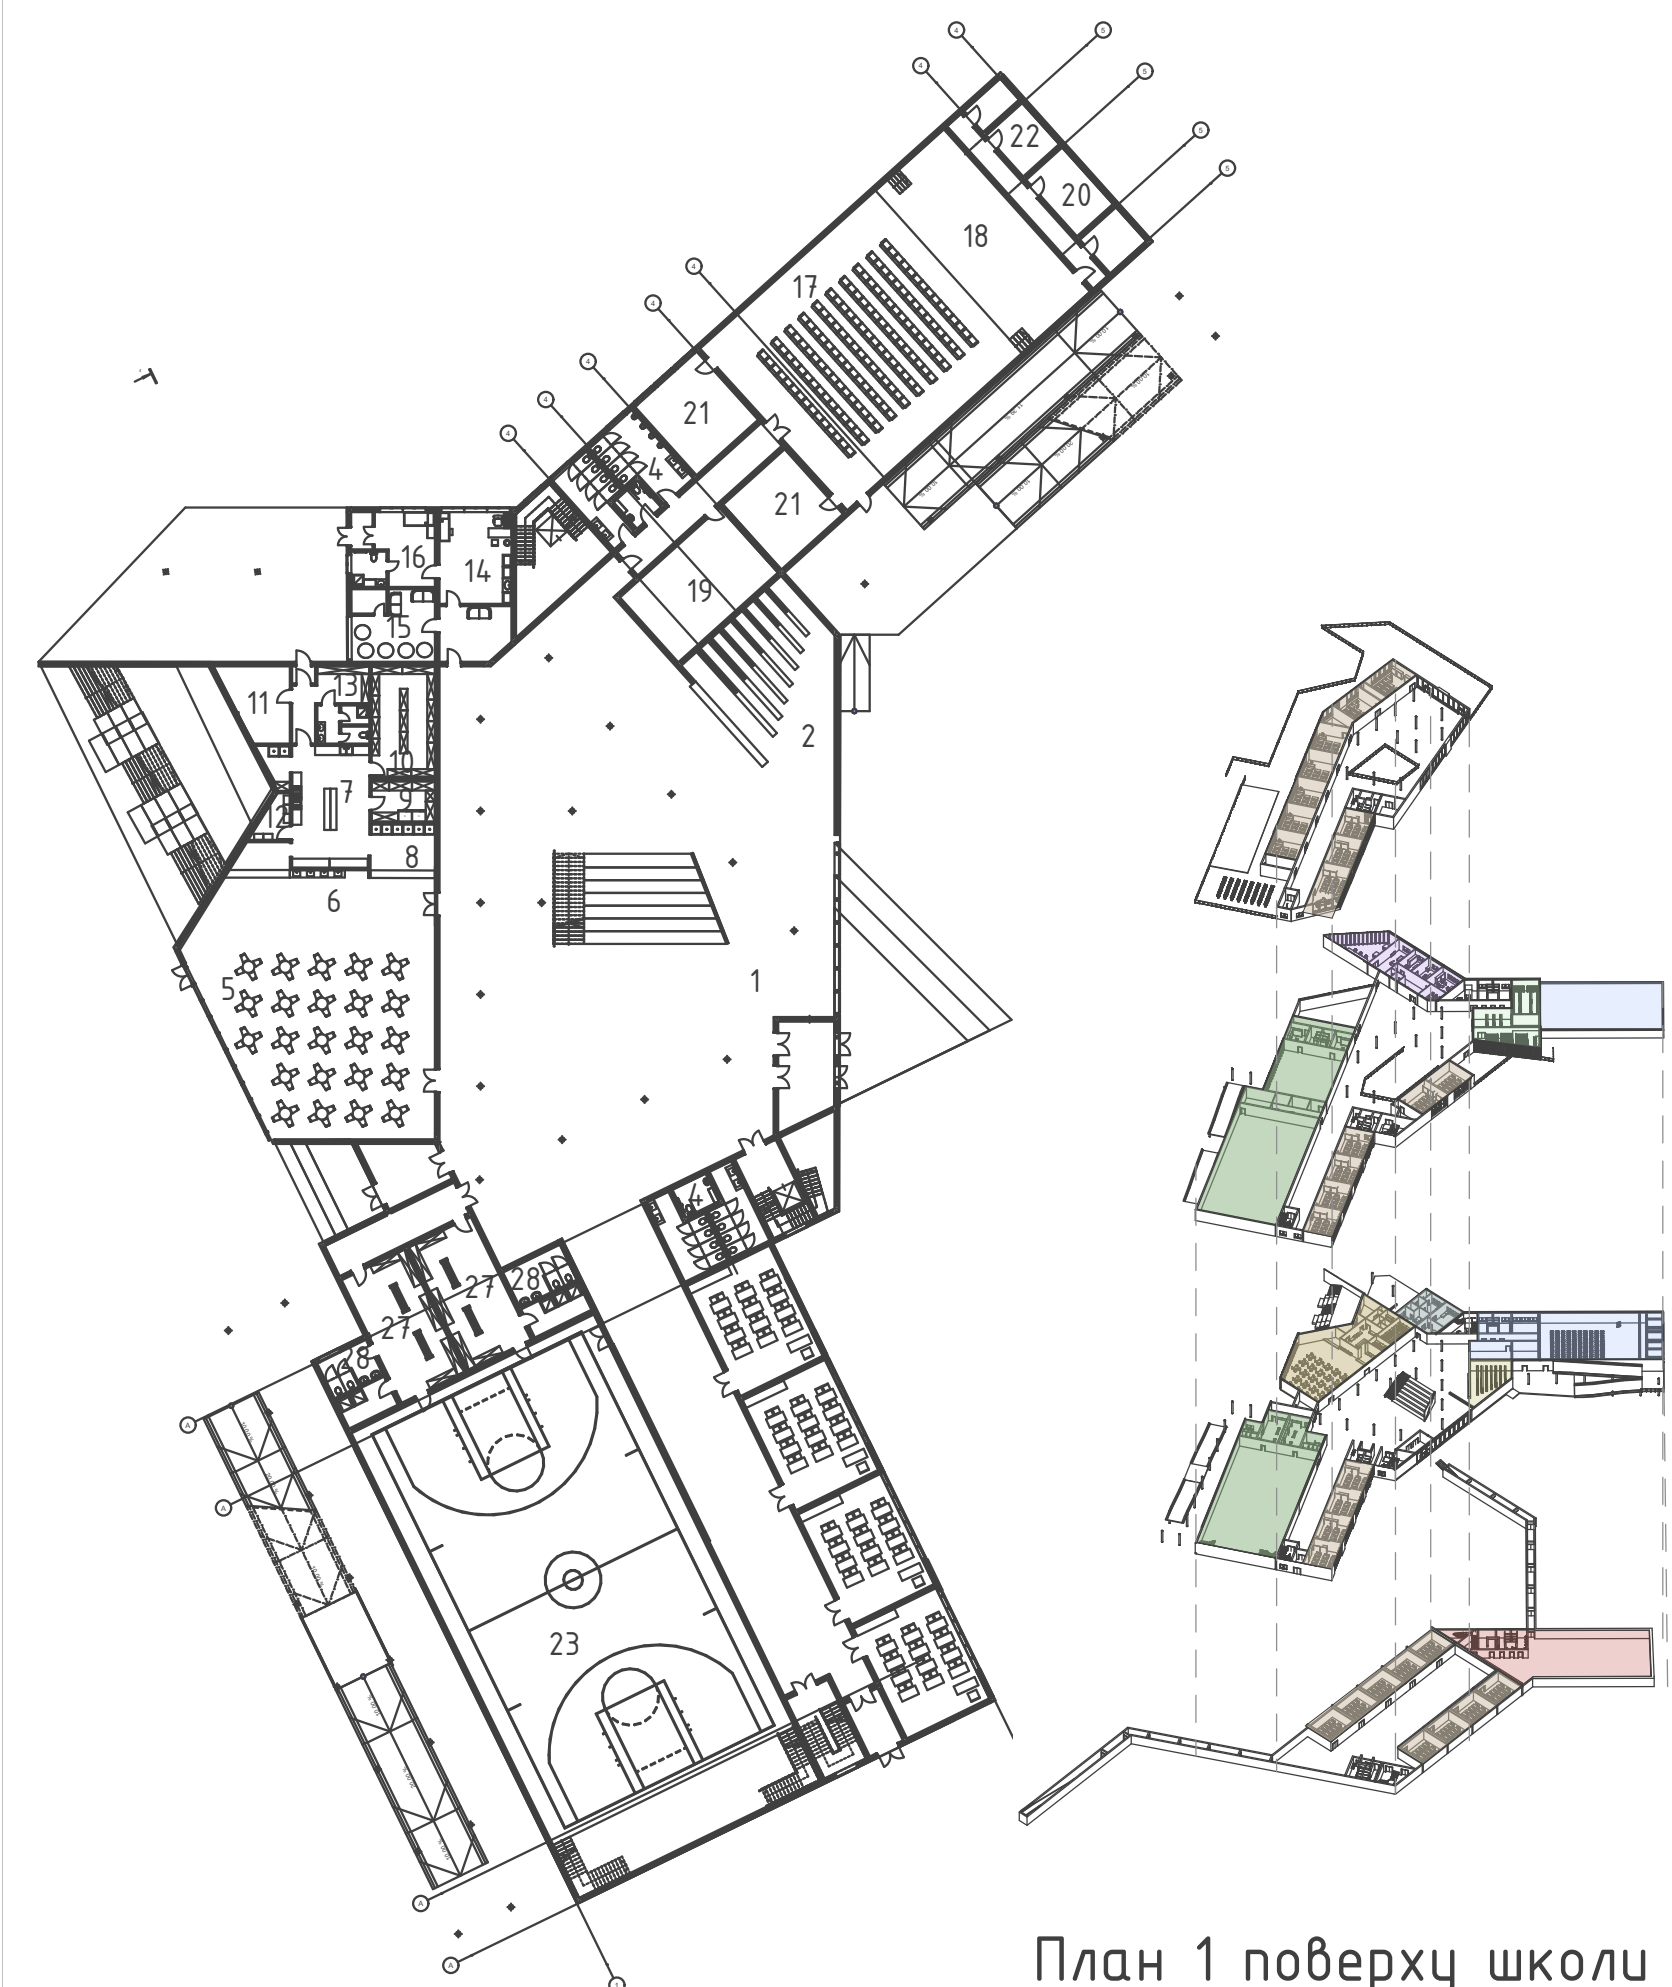

План 1 поверху школи



Експлікація
- 1 кімнатні квартири
- 2 кімнатні квартири
- 3 кімнатні квартири
- громадська зона
- додаткові секції

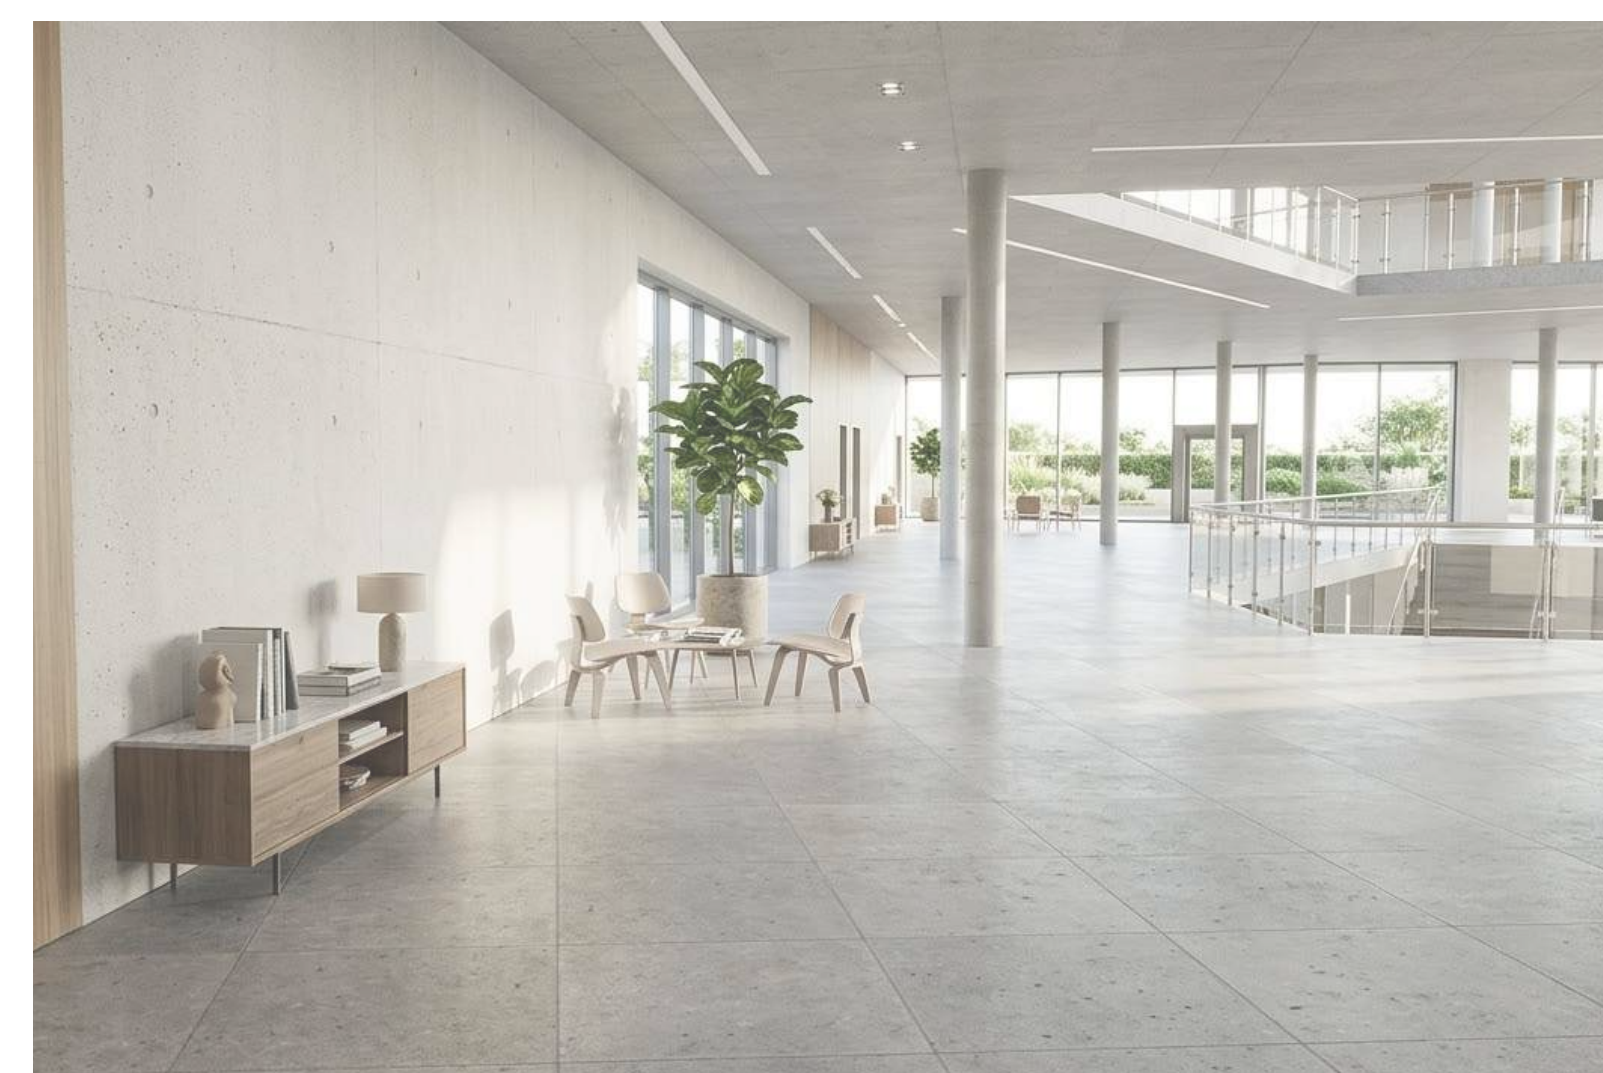

Транспортно-пішохідна схема



Схема функціонального зонування

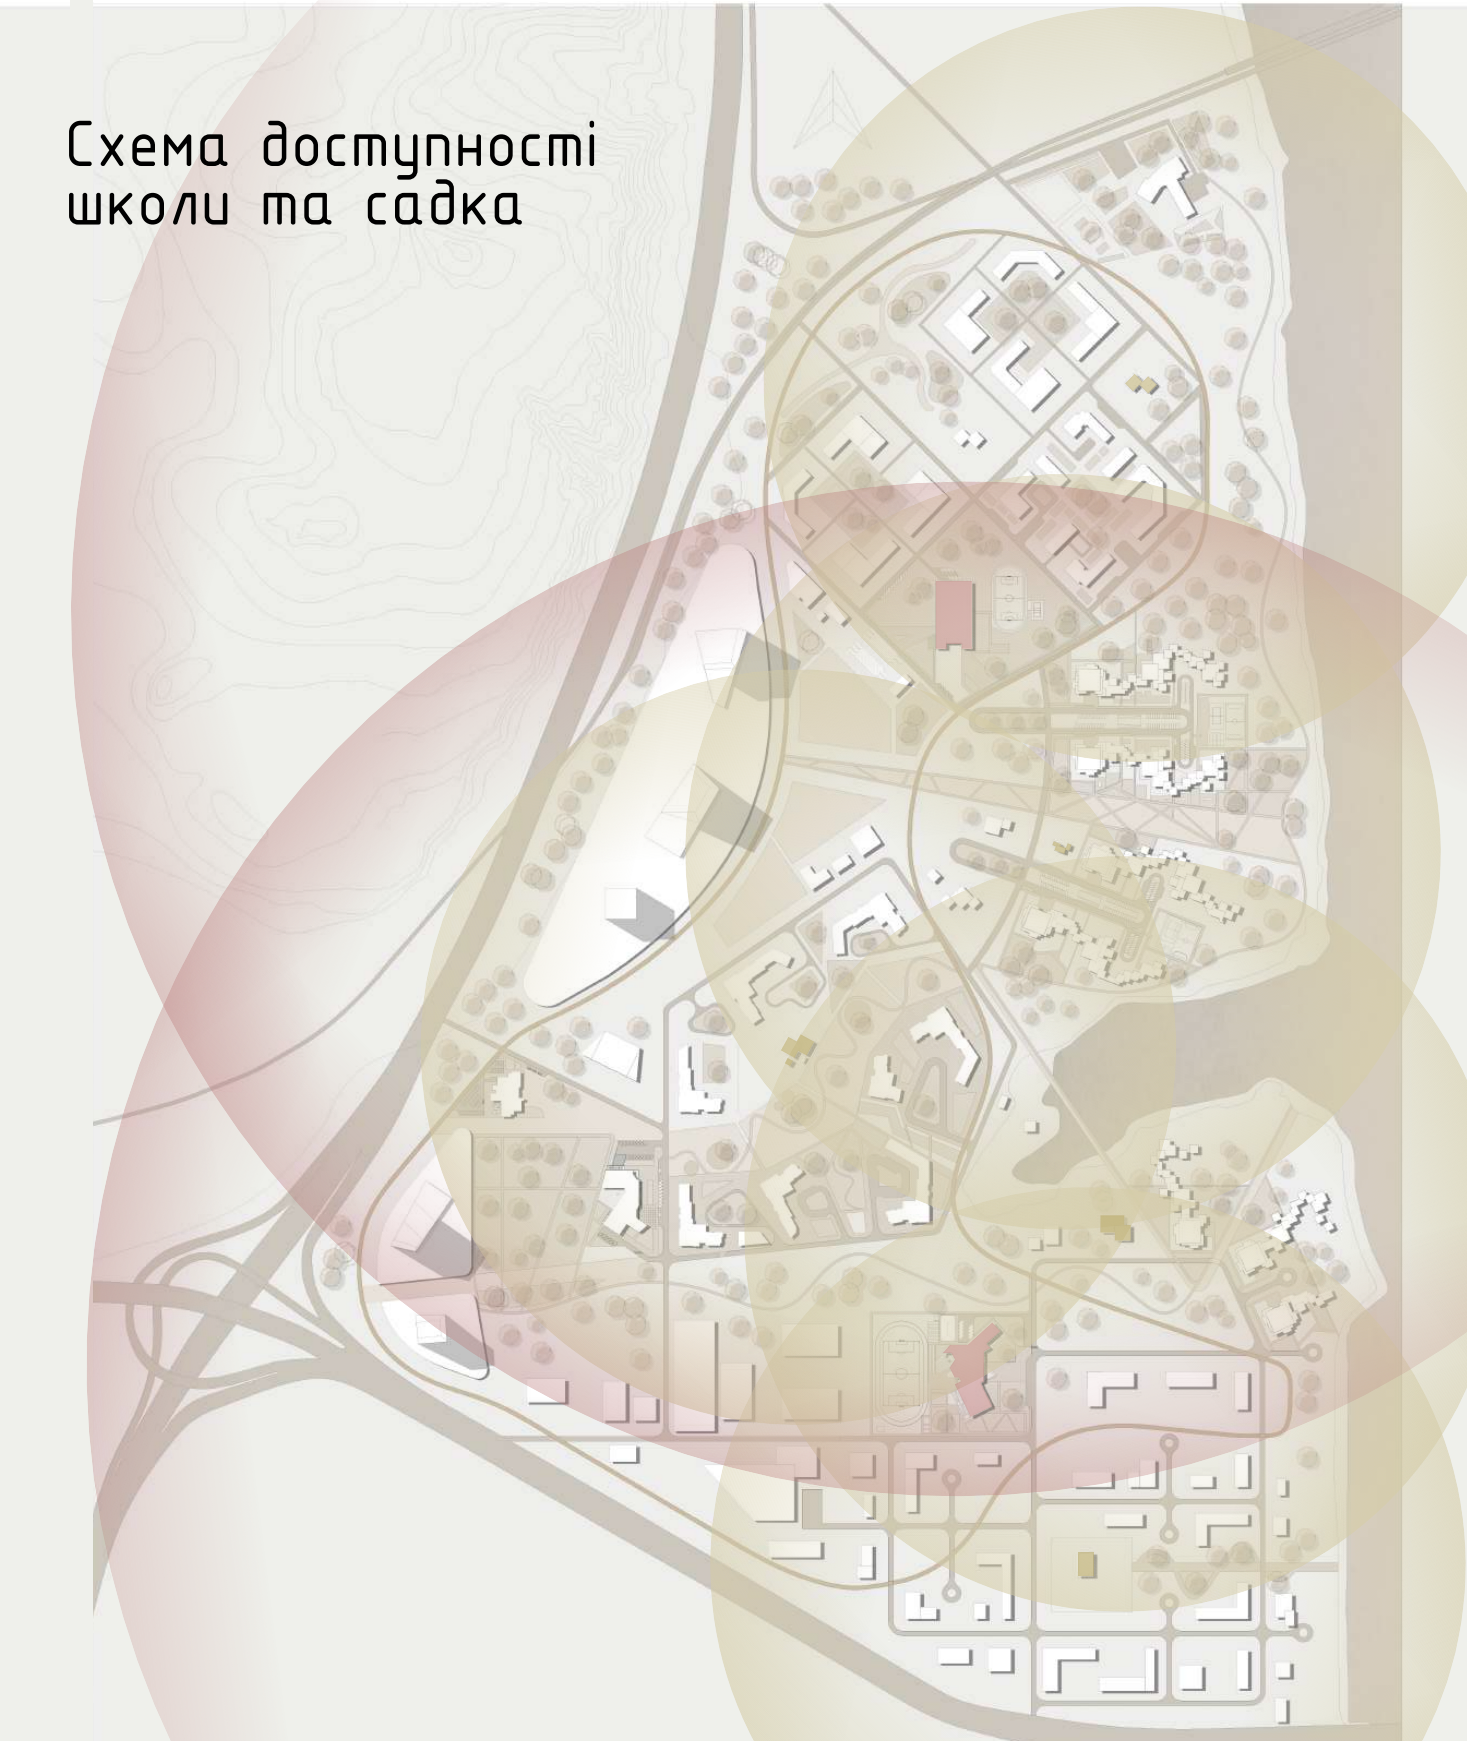


Схема доступності школи та садка

Проект мікрорайону Голосіївському районі міста Києва

Транспортно-пішохідна схема

- транспортна розв'язка
- монорельс
- пішохідна розв'язка

Схема функціонального зонування

- квартал 1
- квартал 2
- квартал 3
- квартал 4
- культурно-розважальна зона
- адміністративний центр кварталу
- торгівельна зона
- офісна забудова



Ситуаційний план забудови мікрорайону