


**НАЦІОНАЛЬНА АКАДЕМІЯ ОБРАЗОТВОРЧОГО МИСТЕЦТВА І
АРХІТЕКТУРИ**

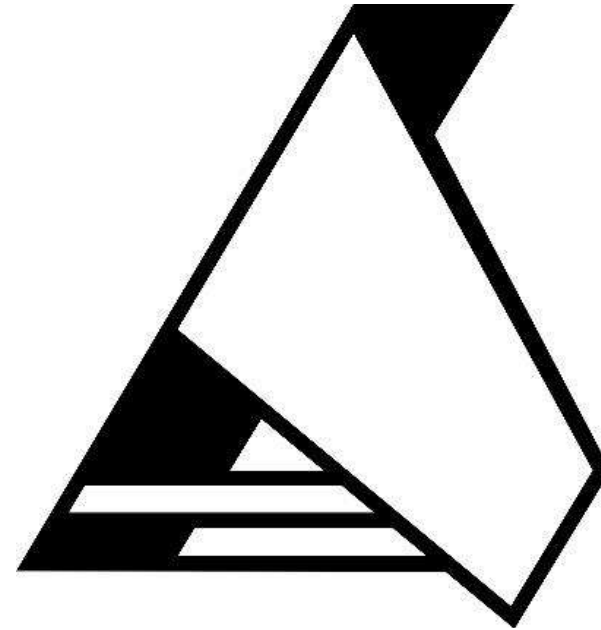

ФАКУЛЬТЕТ АРХІТЕКТУРИ

**Проект арт-центру в Голосіївському районі
міста Києва**

Виконала:
студентка 2 курсу
архітектурного факультету НАОМА
Лисенко М.
Майстерня доц. Антонюка Д.І.
Консультант ст. в. Ширяєв Т.В

Транспортно-пішохідна схема



С
З

Транспортно-пішохідна схема

- транспортна розв'язка
- монорельс
- пішохідна розв'язка


Схема функціонального зонування

- квартал 1
- квартал 2
- квартал 3
- квартал 4
- культурно-розважальна зона
- адміністративний центр кварталу
- торгівельна зона
- офісна забудова

Схема функціонального зонування




Схема доступності школи та садка

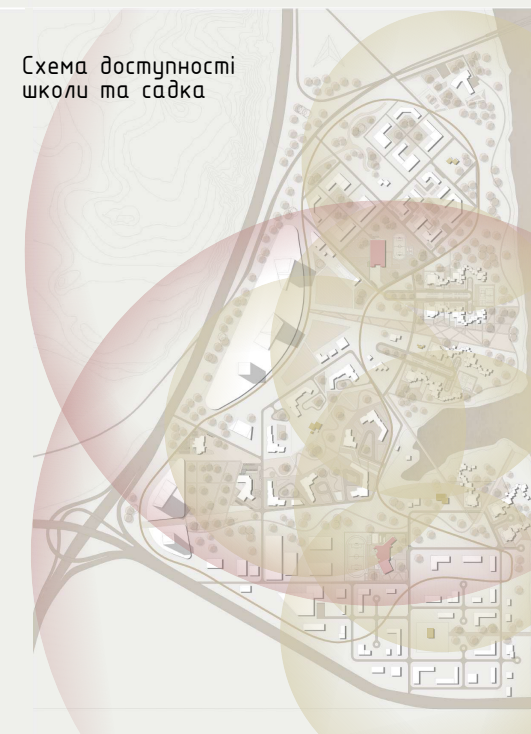

Ситуаційний план забудови мікрорайону




Генплан М1:1000

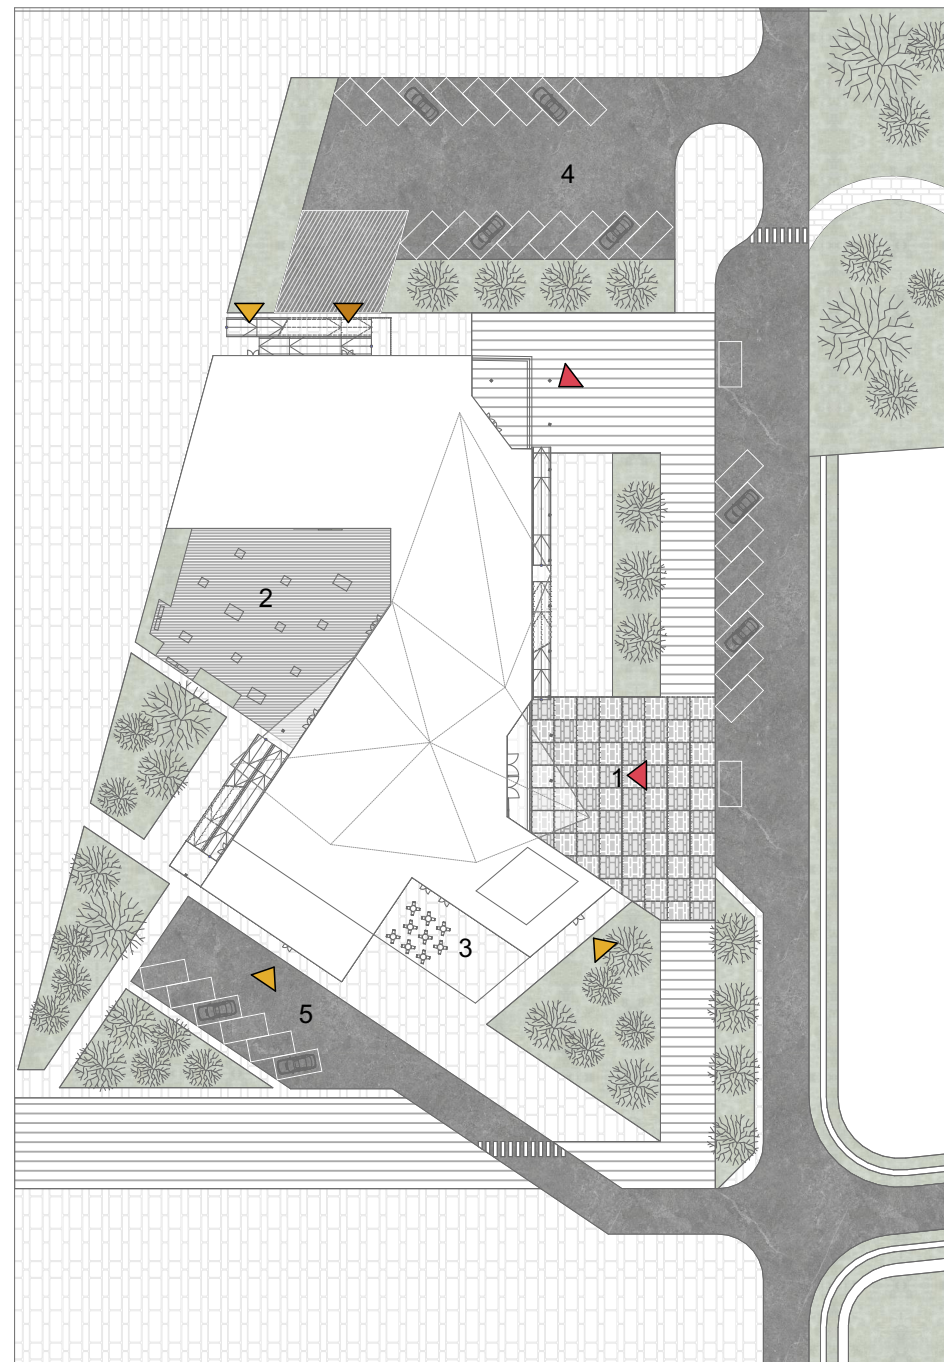

Експлікація

- | | | |
|--|----------------------|-------------------------|
|  | -пішохідні дороги | 1-вхідна група |
|  | -автомобільні дороги | 2-виставкові майданчики |
|  | -зелені ділянки | 3-тераса кафе |
|  | -головний вхід | 4-гостьова парковка |
|  | -прийом експонатів | 5-службовий під'їзд |
|  | -службові входи | |


План 1-го поверху М1:400

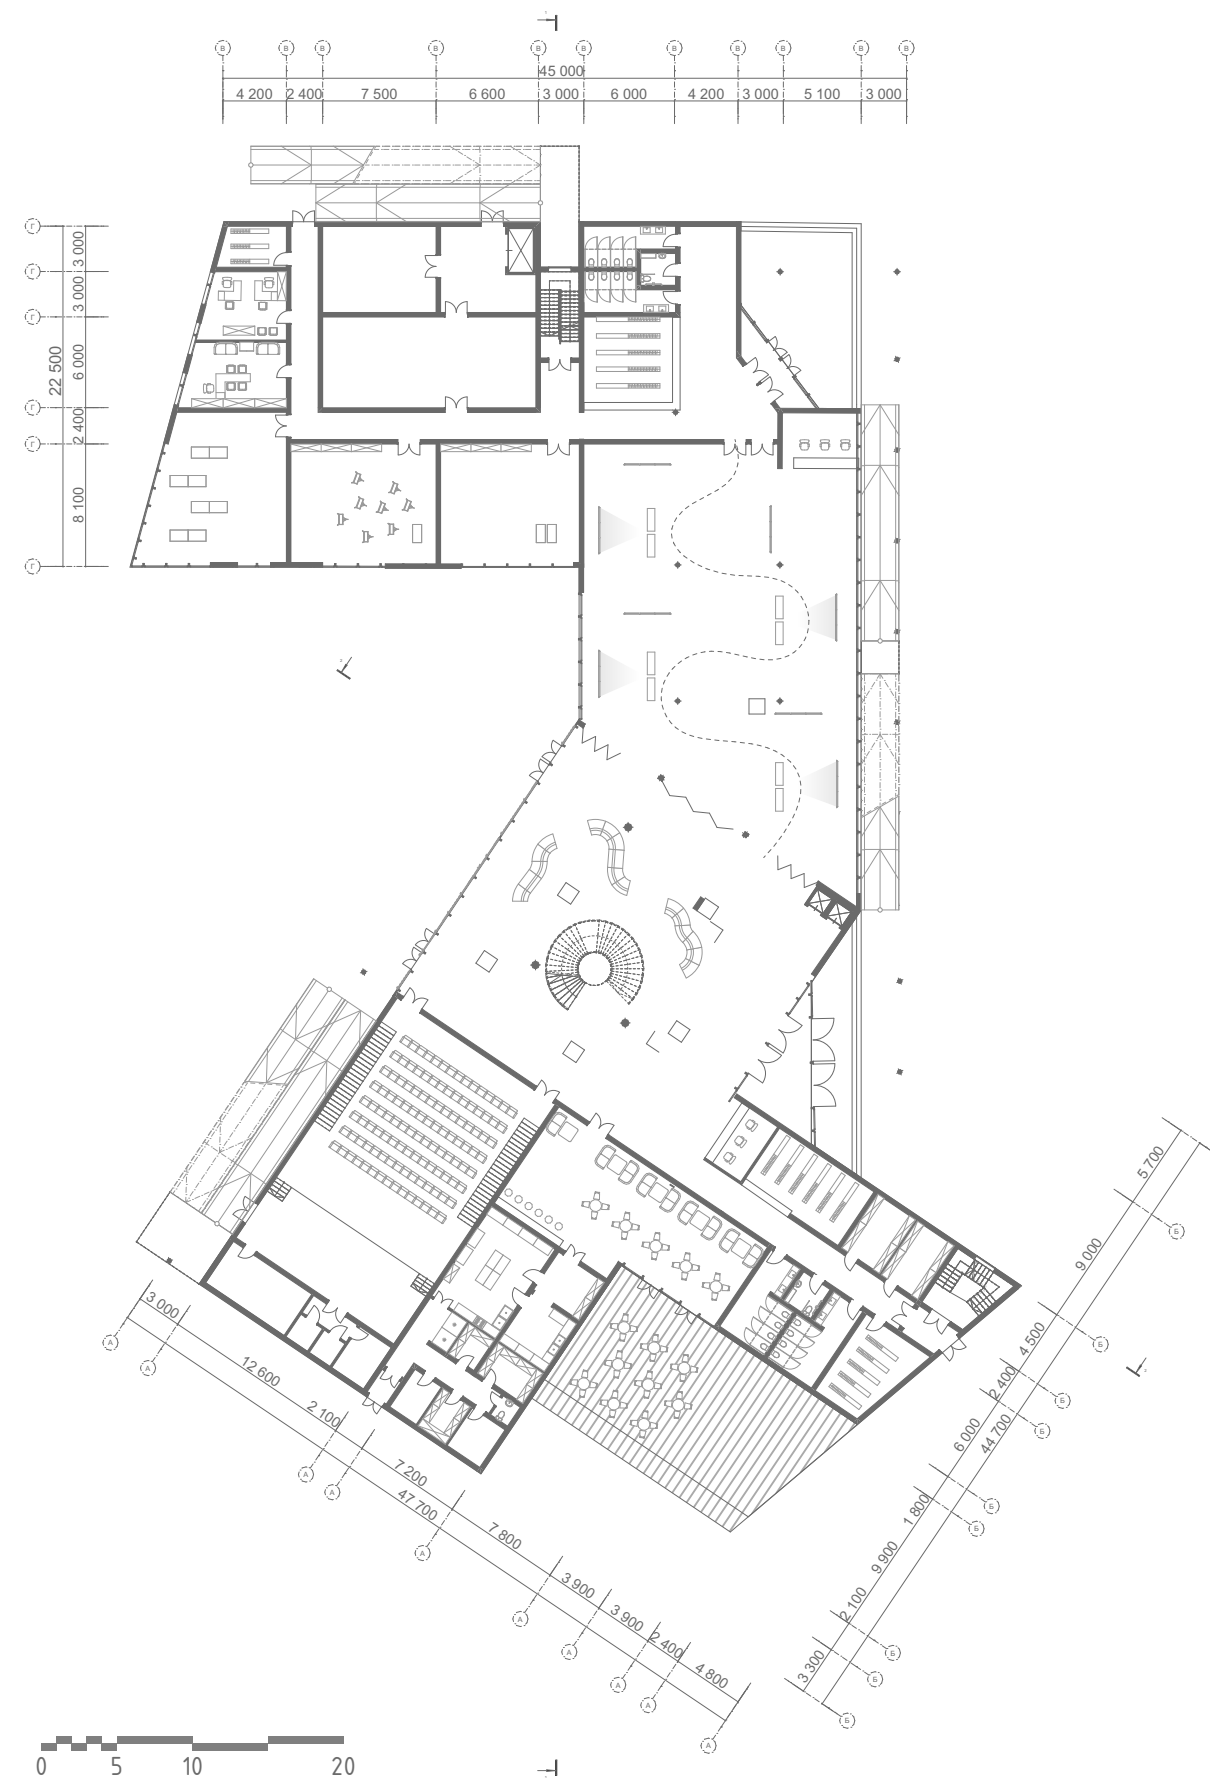

Експлікація до поверхів

1. Вестибюль
2. Гардероб
3. Ресепшн-каси
4. Кафе
5. Санвузол
6. Кімната екскурсоводів
7. Кафе на 60 місць
8. Кухня
9. Миття кухонного посуду
10. Лінія роздачі
11. Холодильна камера
12. Комора
13. Санвузол персоналу
14. Кімната персоналу
15. Завантажувальна
16. Складське приміщення
17. Бар
18. Конференц-зал
19. Приміщення для зберігання реквізиту
20. Гримерна
21. Тимчасова експозиція
22. Прийом та обробка експонатів
23. Архів
24. Творчі майстерні
25. Реставраційна майстерня
26. Гардероб для персоналу
27. Кабінет директора
28. Бухгалтерія
29. Художній магазин
30. Виставкова зала №1
31. Виставкова зала №2
32. Виставкова зала №3
33. Виставкова зала №4
35. Виставкова зала №5
36. Атріум з експозиційним простором
37. Укриття


План 2-го поверху М1:400

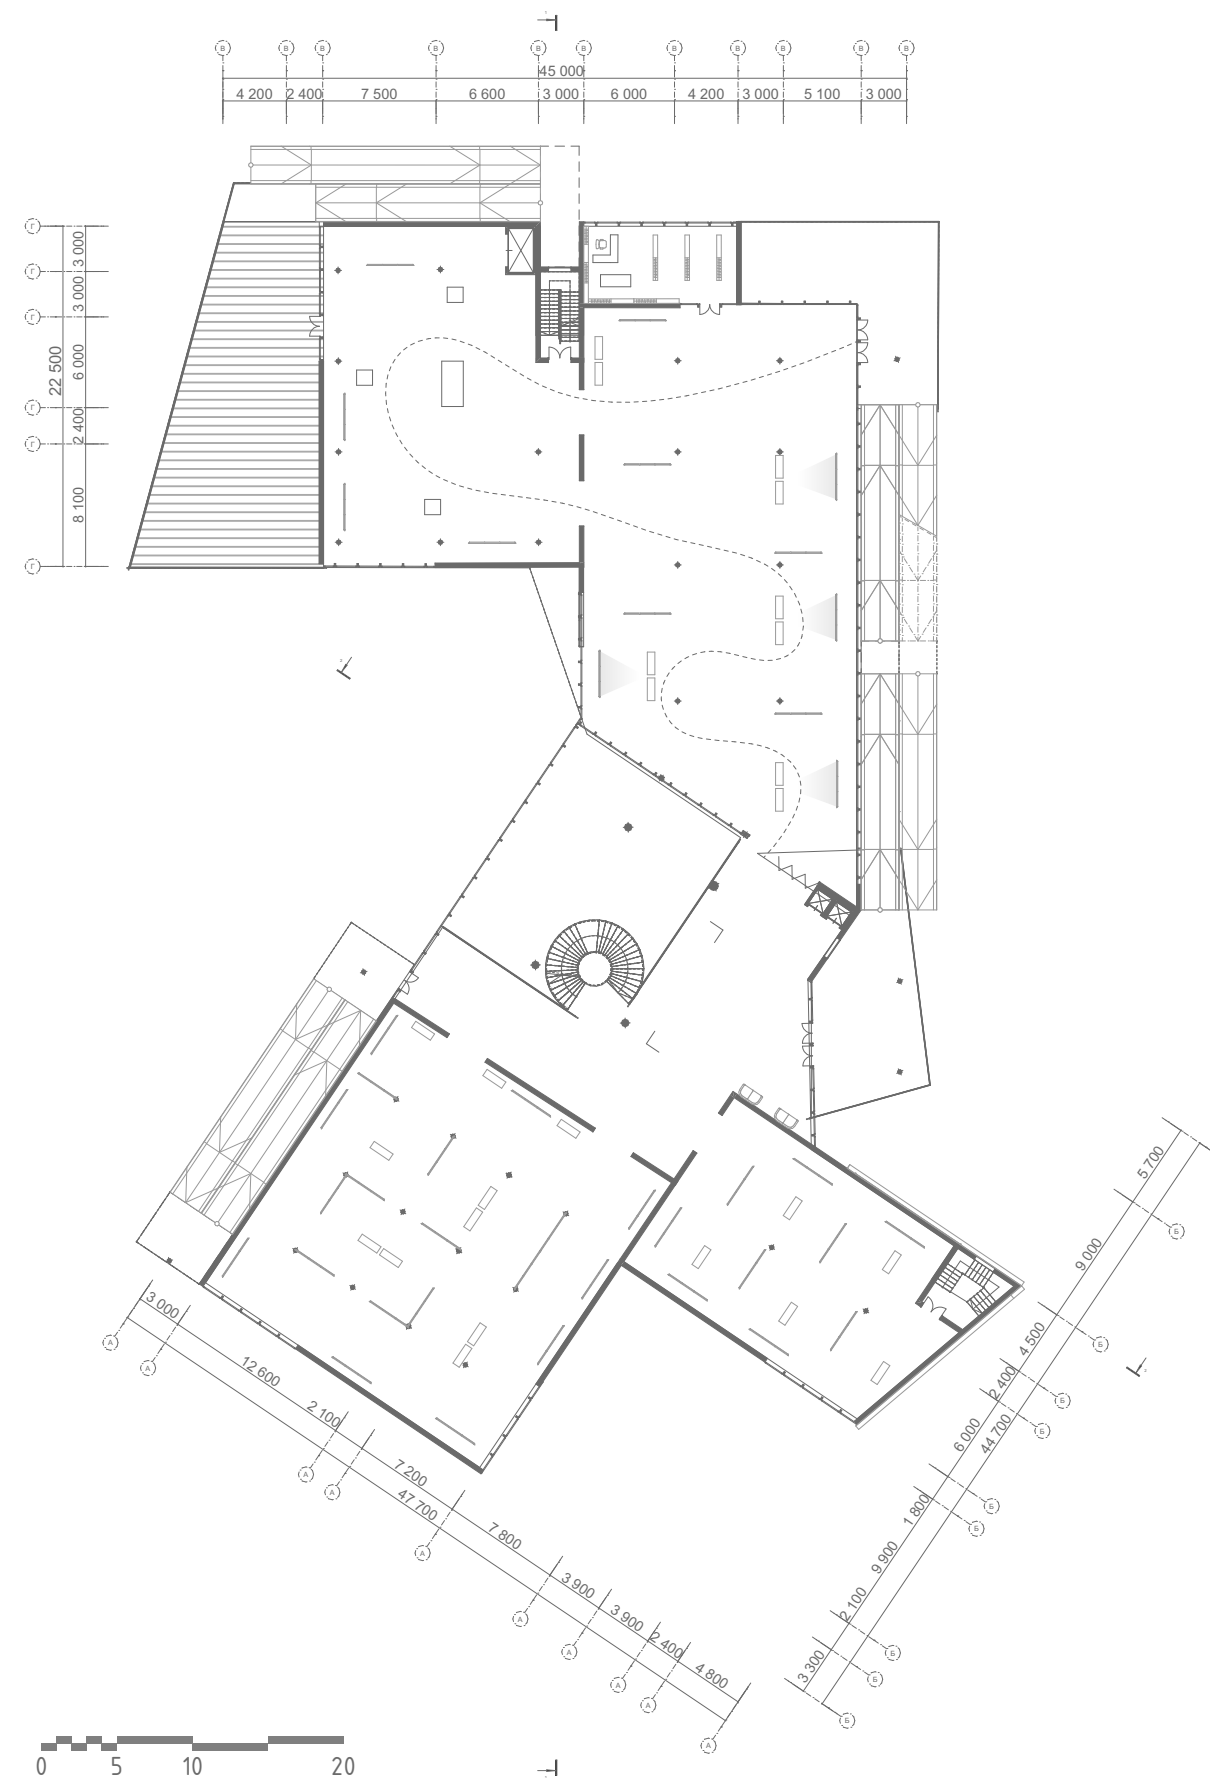

Експлікація до поверхів

1. Вестибюль
2. Гардероб
3. Ресепшн-каси
4. Кафе
5. Санвузол
6. Кімната екскурсоводів
7. Кафе на 60 місць
8. Кухня
9. Миття кухонного посуду
10. Лінія роздачі
11. Холодильна камера
12. Комора
13. Санвузол персоналу
14. Кімната персоналу
15. Завантажувальна
16. Складське приміщення
17. Бар
18. Конференц-зал
19. Приміщення для зберігання реквізиту
20. Гримерна
21. Тимчасова експозиція
22. Прийом та обробка експонатів
23. Архів
24. Творчі майстерні
25. Реставраційна майстерня
26. Гардероб для персоналу
27. Кабінет директора
28. Бухгалтерія
29. Художній магазин
30. Виставкова зала №1
31. Виставкова зала №2
32. Виставкова зала №3
33. Виставкова зала №4
35. Виставкова зала №5
36. Атріум з експозиційним простором
37. Укриття


План 3-го поверху М1:400

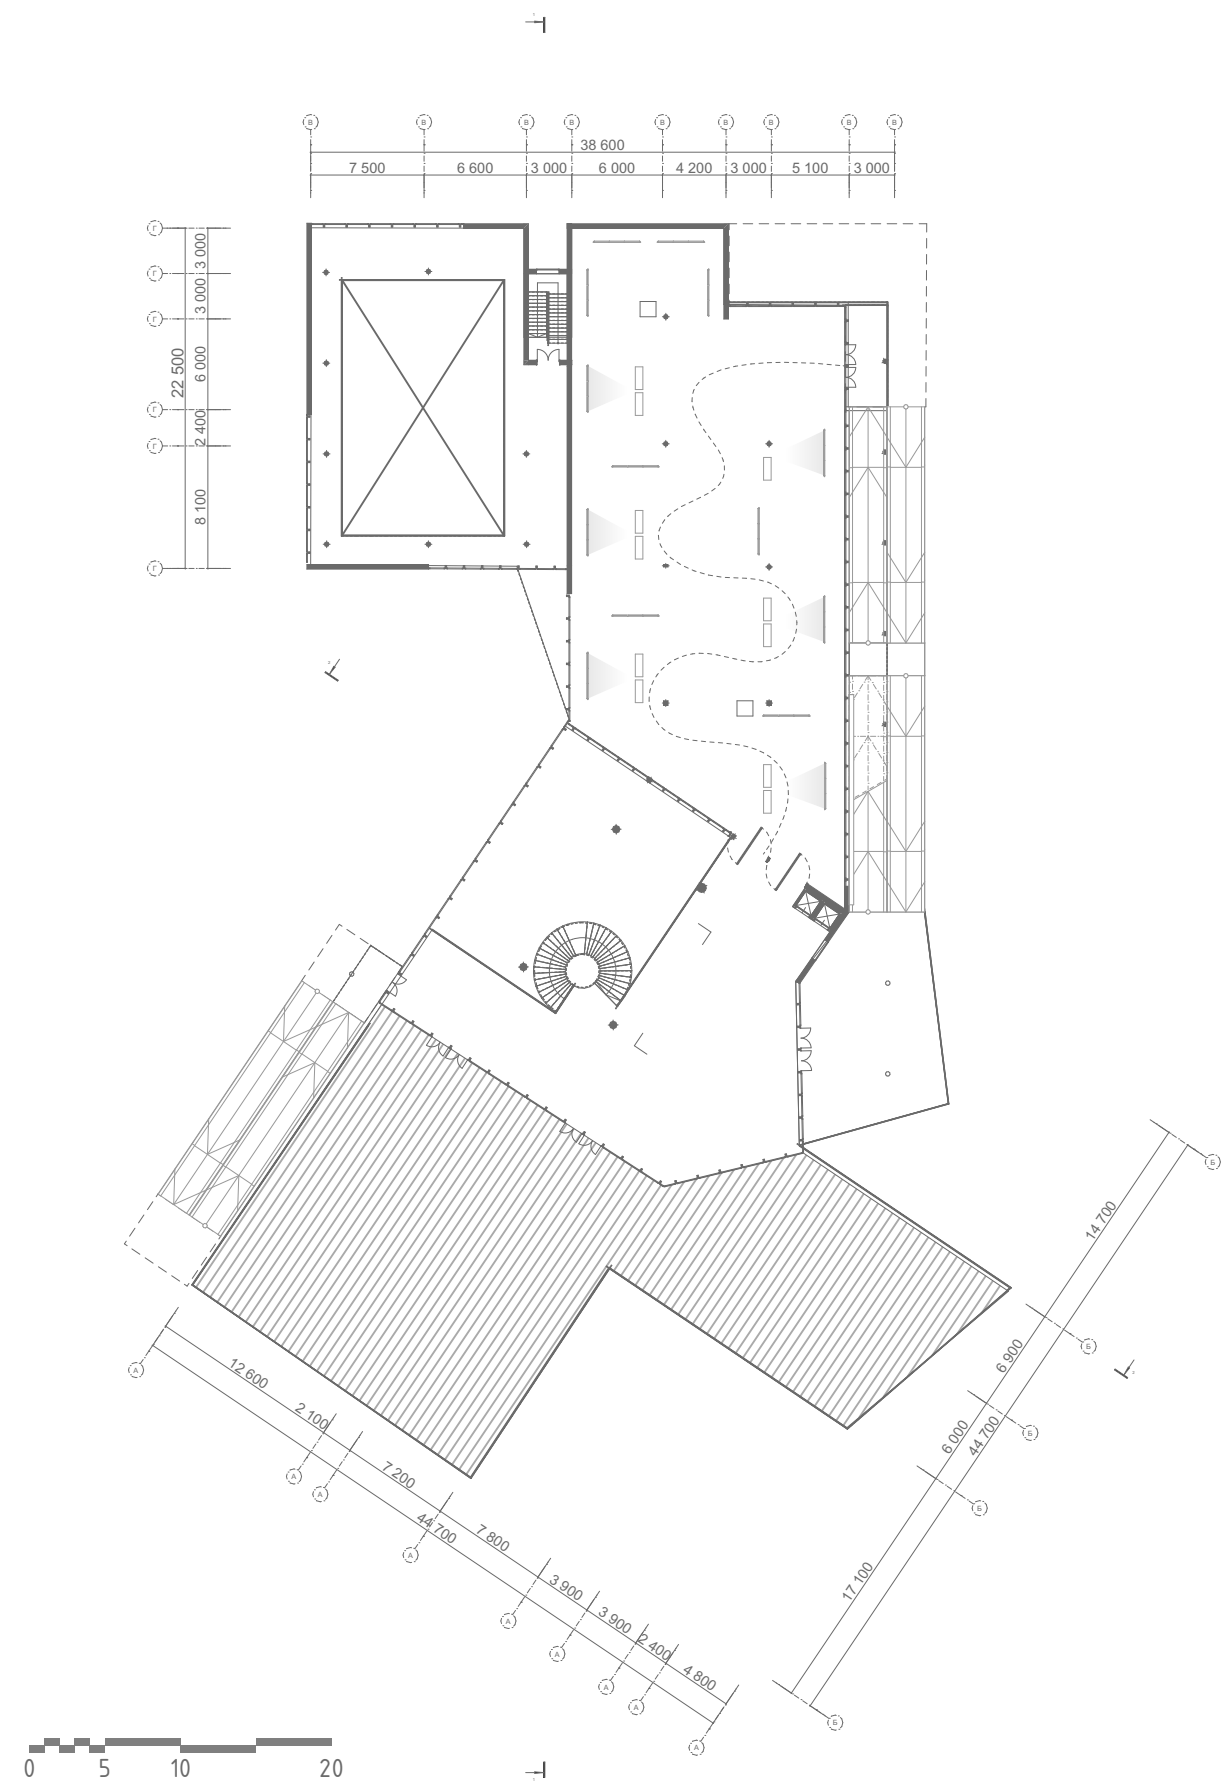

Експлікація до поверхів

1. Вестибюль
2. Гардероб
3. Ресепшн-каси
4. Кафе
5. Санвузол
6. Кімната екскурсоводів
7. Кафе на 60 місць
8. Кухня
9. Миття кухонного посуду
10. Лінія роздачі
11. Холодильна камера
12. Комора
13. Санвузол персоналу
14. Кімната персоналу
15. Завантажувальна
16. Складське приміщення
17. Бар
18. Конференц-зал
19. Приміщення для зберігання реквізиту
20. Гримерна
21. Тимчасова експозиція
22. Прийом та обробка експонатів
23. Архів
24. Творчі майстерні
25. Реставраційна майстерня
26. Гардероб для персоналу
27. Кабінет директора
28. Бухгалтерія
29. Художній магазин
30. Виставкова зала №1
31. Виставкова зала №2
32. Виставкова зала №3
33. Виставкова зала №4
35. Виставкова зала №5
36. Атріум з експозиційним простором
37. Укриття


План -1-го поверху М1:400

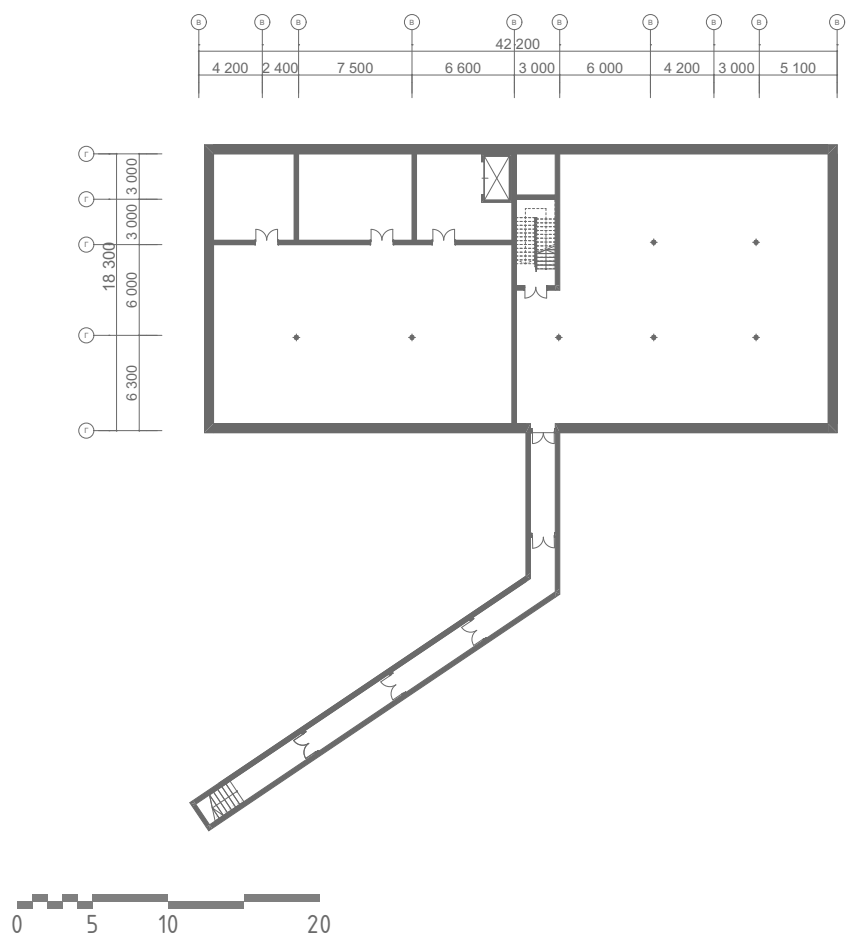


Експлікація до поверхів

- 1. Вестибюль
- 2. Гардероб
- 3. Ресепшн-каси
- 4. Кафе
- 5. Санвузол
- 6. Кімната екскурсоводів
- 7. Кафе на 60 місць
- 8. Кухня
- 9. Миття кухонного посуду
- 10. Лінія роздачі
- 11. Холодильна камера
- 12. Комора
- 13. Санвузол персоналу
- 14. Кімната персоналу
- 15. Завантажувальна
- 16. Складське приміщення
- 17. Бар
- 18. Конференц-зал
- 19. Приміщення для зберігання реквізиту
- 20. Гримерна
- 21. Тимчасова експозиція
- 22. Прийом та обробка експонатів
- 23. Архів
- 24. Творчі майстерні
- 25. Реставраційна майстерня
- 26. Гардероб для персоналу
- 27. Кабінет директора
- 28. Бухгалтерія
- 29. Художній магазин
- 30. Виставкова зала №1
- 31. Виставкова зала №2
- 32. Виставкова зала №3
- 33. Виставкова зала №4
- 35. Виставкова зала №5
- 36. Атріум з експозиційним простором
- 37. Укриття


Функціонал виставкових зон

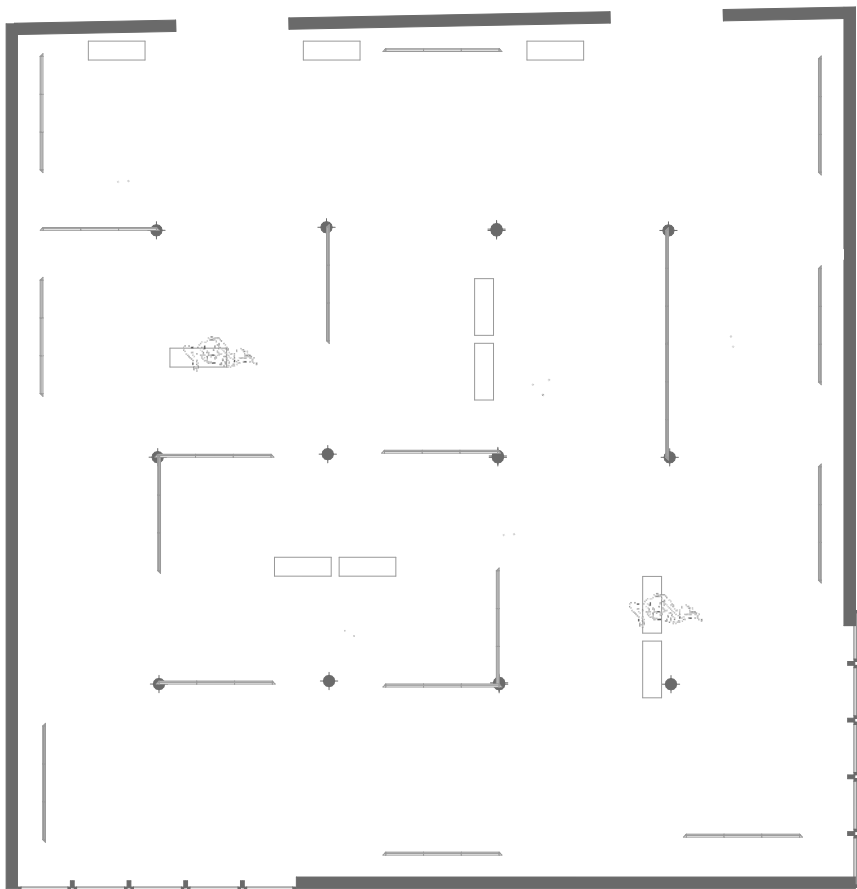


Експозиційна зала
Панелі розташовані відповідно до оптимального
планування простору для виставкової поверхні.

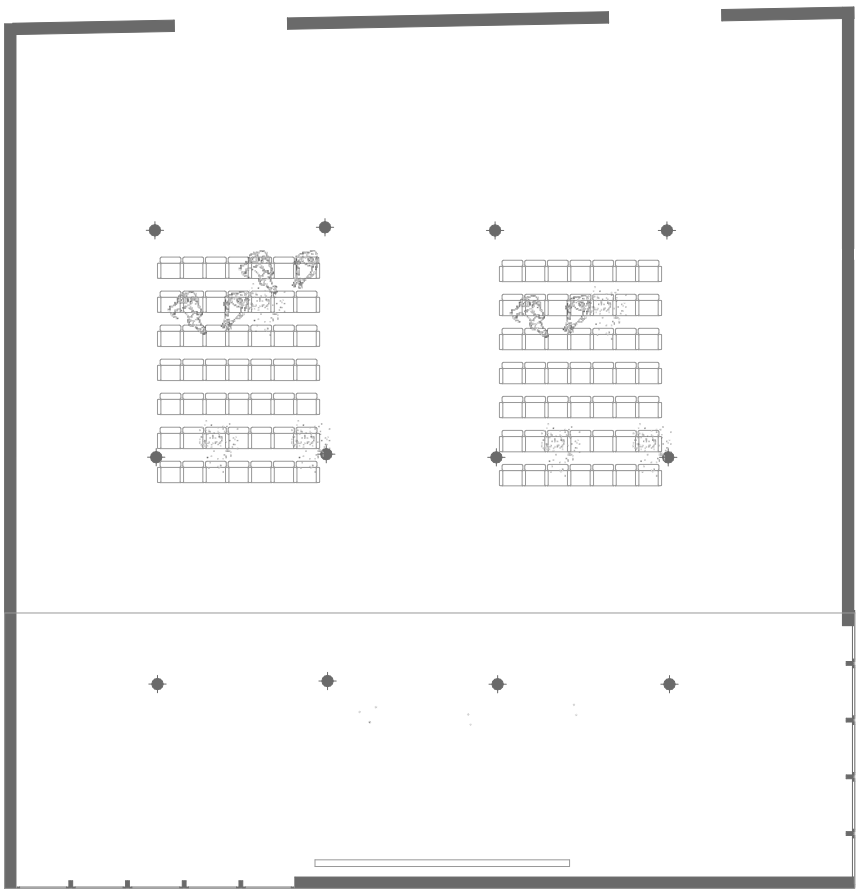

Зала для научних конференцій
Розташування у просторі місць для сидіння

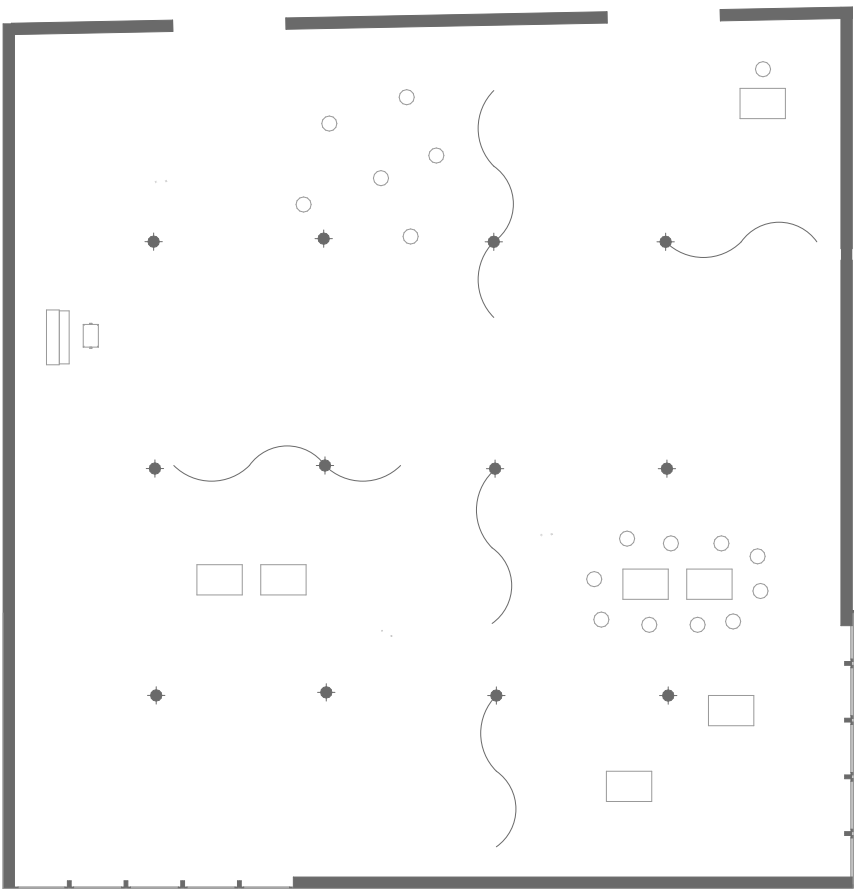


Зала для майстер-класів
Розмежування простору легкими перегородками
та створення зон для різного виду активностей

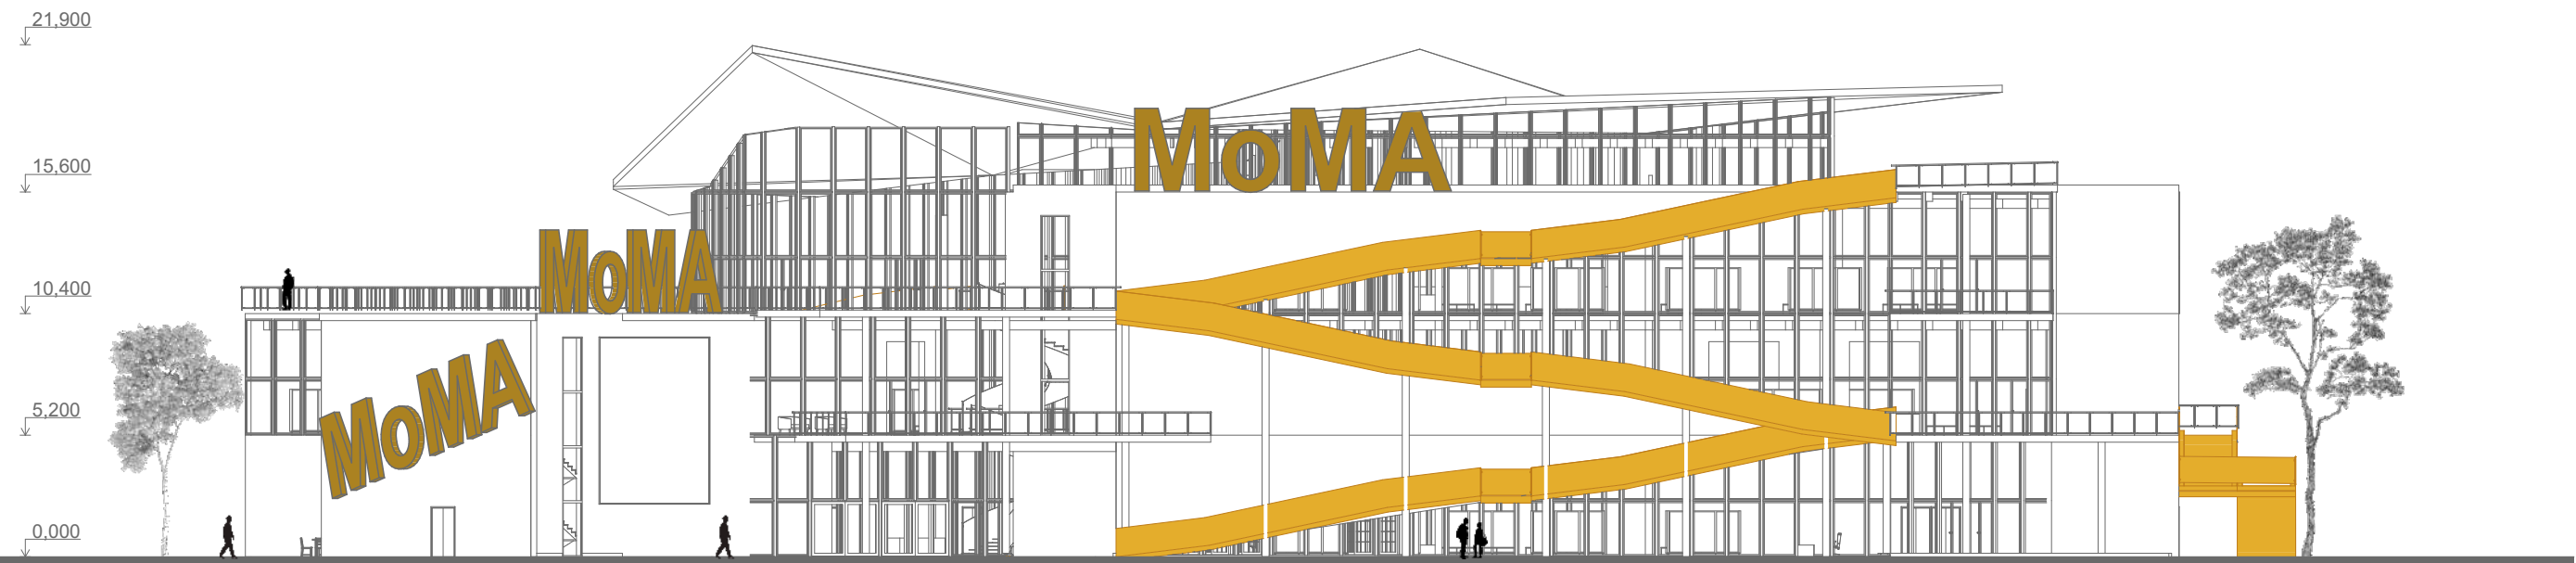


Фасад головний М1:400



Фасад бічний М1:400


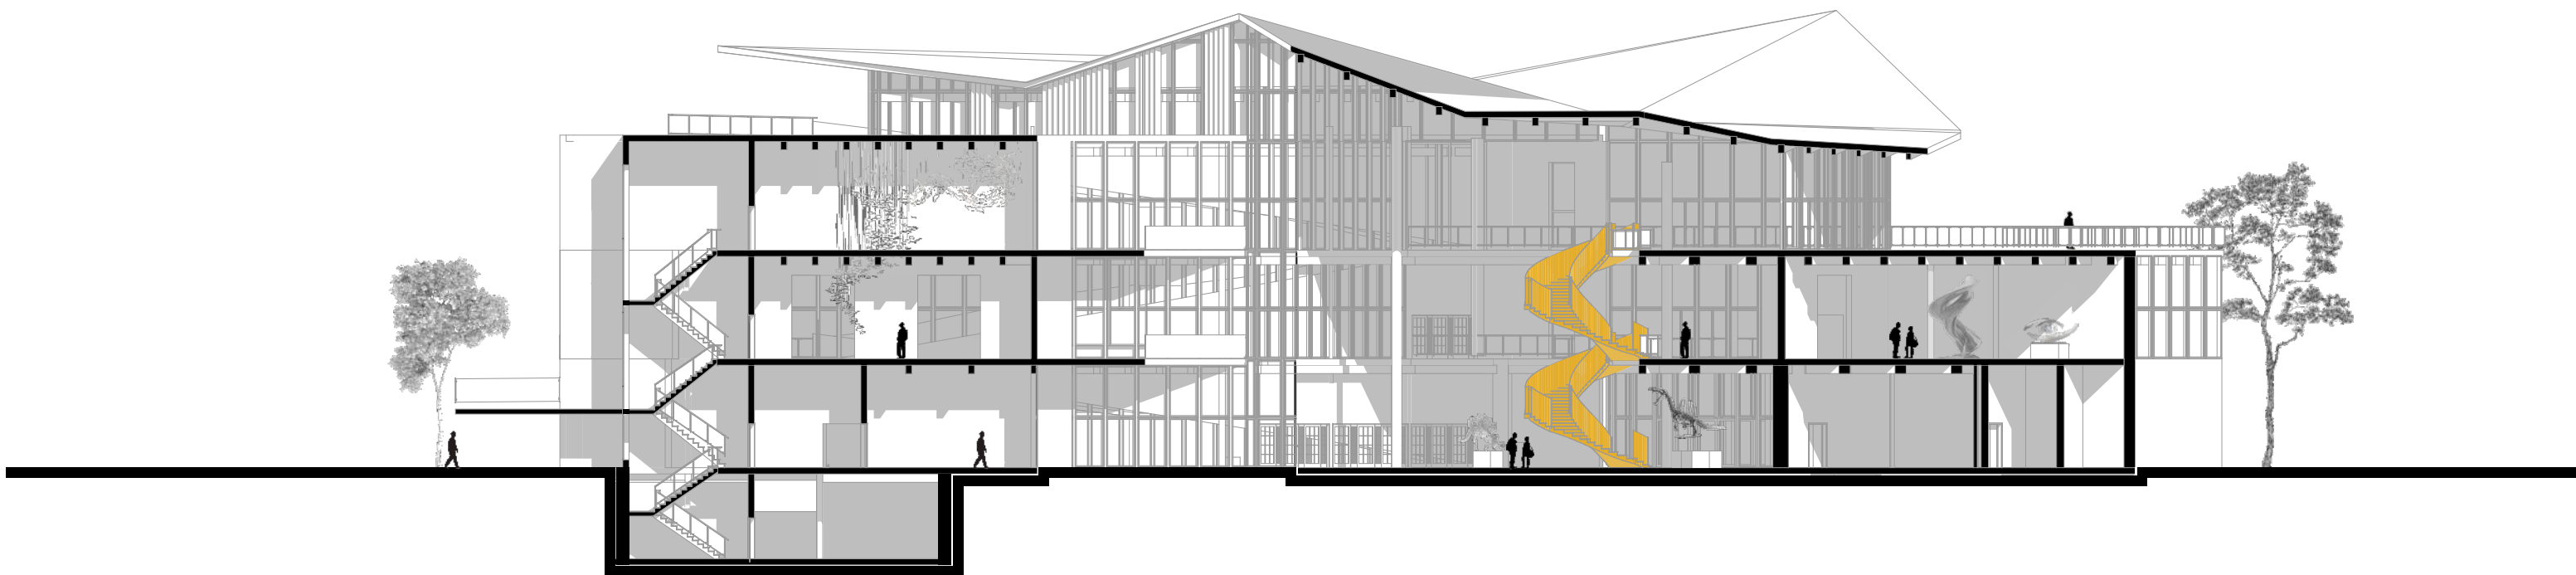


Розріз 1-1 M1:400

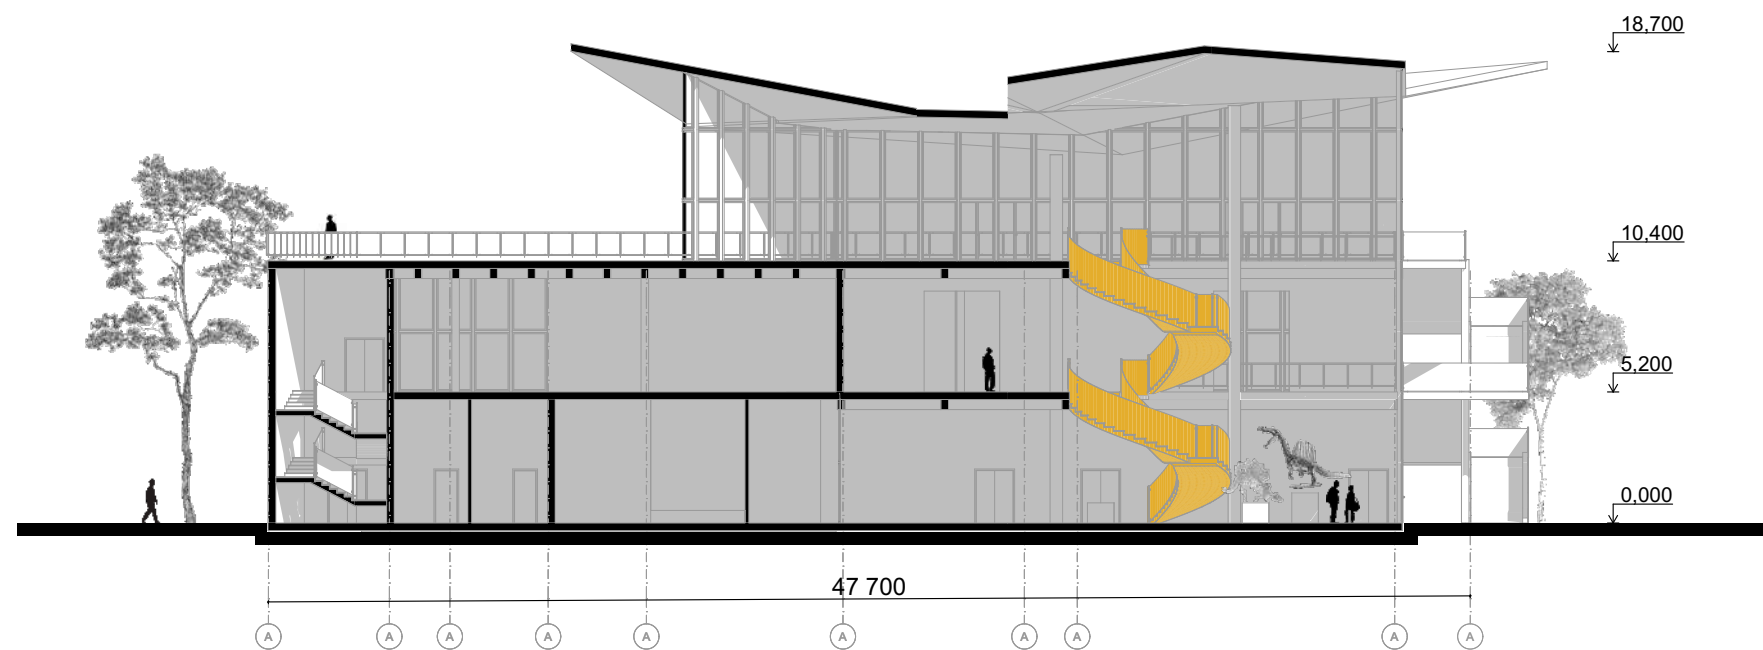

Розріз 2-2 M1:400

Аксометрія

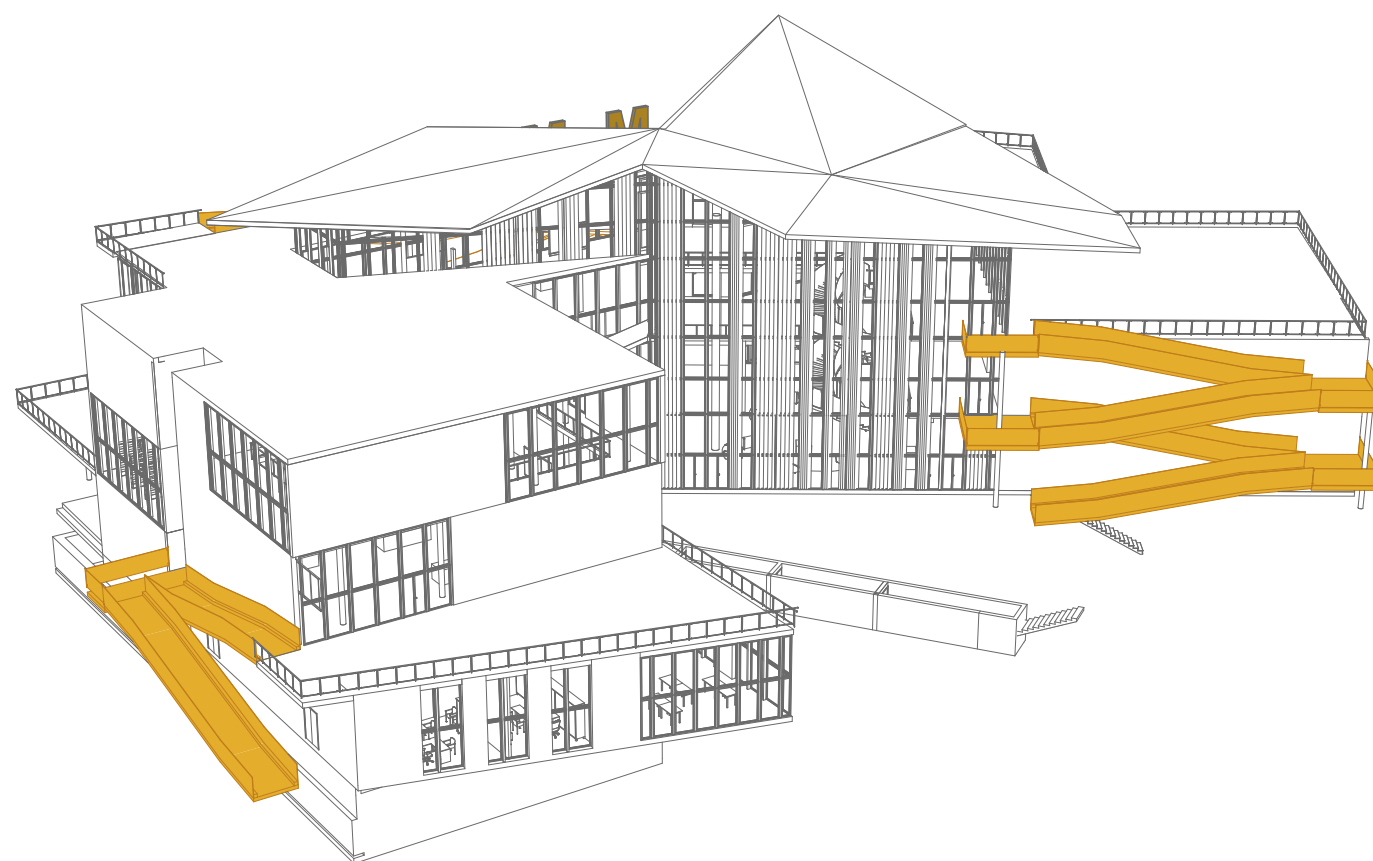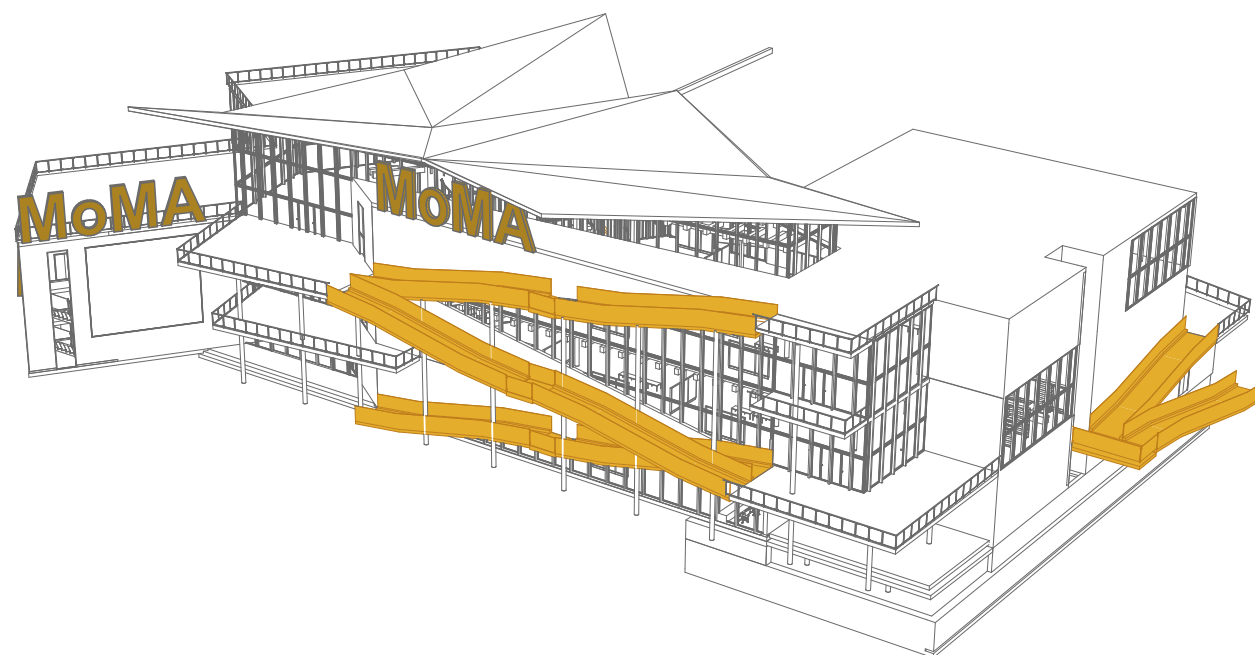

Видух-схема

