





ПРОЕКТ СПОРТИВНОГО КОМПЛЕКСУ «ЕРОЗІЯ» В ГОЛОСІЇВСЬКОМУ РАЙОНІ МІСТА КИЄВА

Басейновий блок: план другого поверху на відмітці +3.300
М1:500

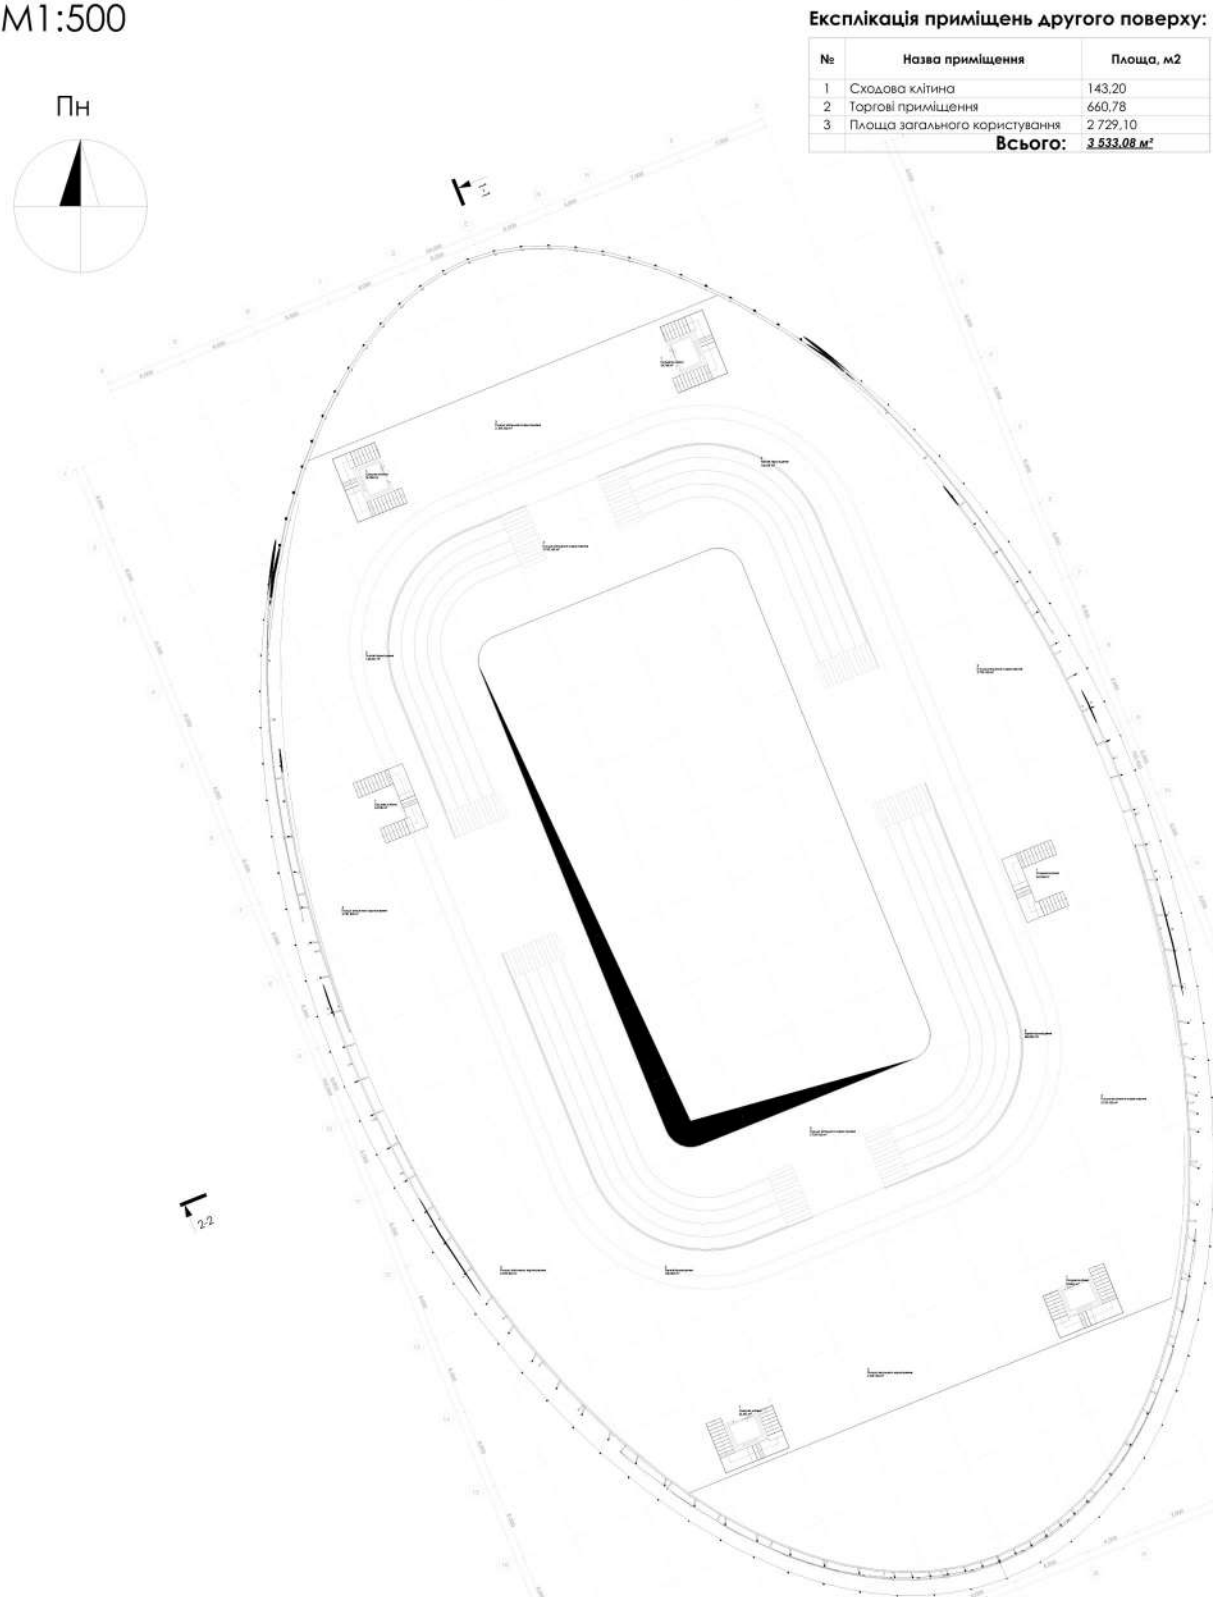

Спортивний блок: план другого поверху на відмітці +3.300
М 1:400

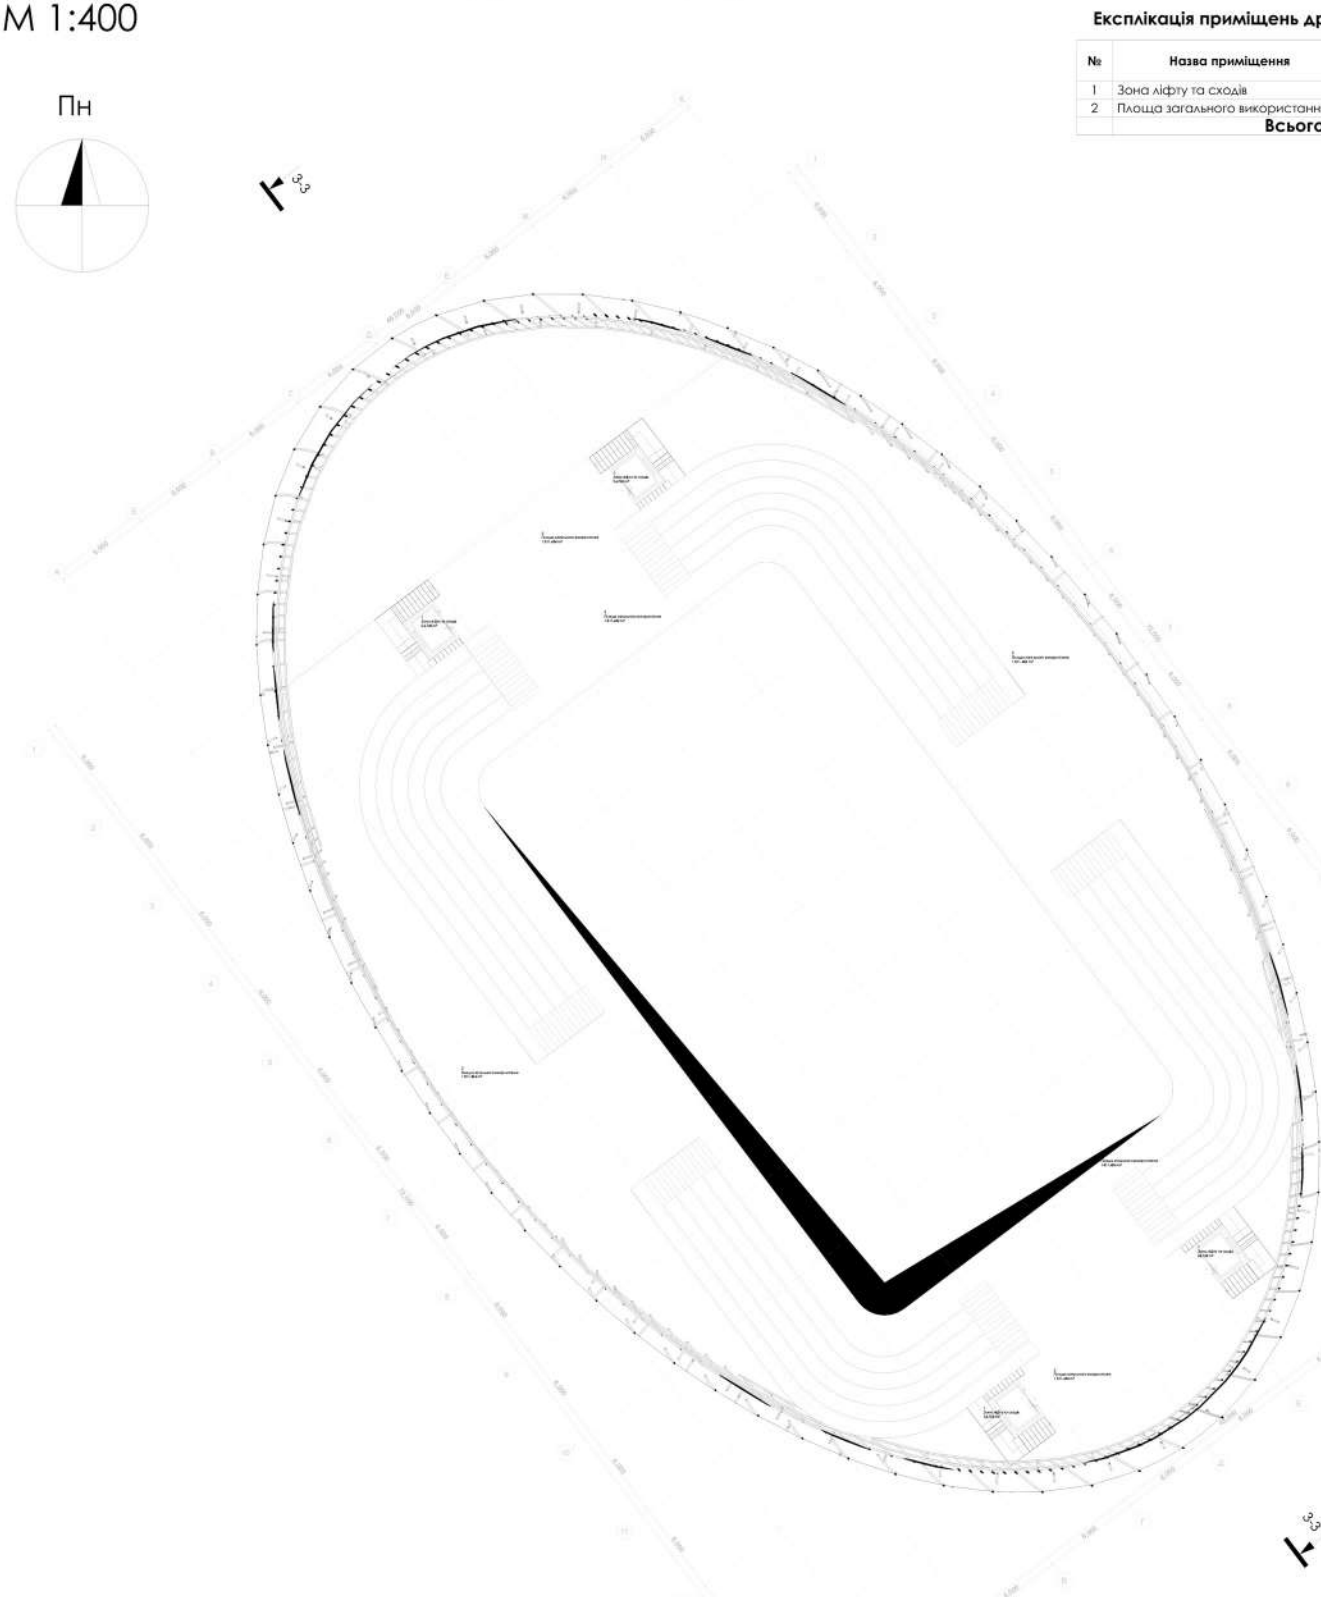

Кваліфікаційна робота першого (бакалаврського) рівня вищої освіти Спеціальності 191 - Архітектура та містобудування ОПП «Архітектура будівель і споруд».

Виконав студент 4 курсу першого рівня вищої освіти, Мазур Олександр Іванович.

Керівник майстерні: Давидов Анатолій Миколайович, Доцент, кандидат архітектури.

Консультант проекту: Гершензон Михайло Шимонович, Старший викладач

Про Ідею:

Проект спортивного комплексу «Ерозія» побудований на ідеї постійного руху, зміни та формування нового середовища. Назва комплексу відсилає до природного процесу ерозії, у якому вода поступово змінює форму матеріалу, створюючи нові ландшафти та просторові зв'язки.


Цей принцип перенесено в архітектуру комплексу: плавні об'єми будівель, система водних каналів, криволінійні пішохідні маршрути та озеленені ділянки формують єдину динамічну композицію.

Комплекс складається з трьох окремих функціональних блоків - басейну, спортивної частини та рекреаційно-спа зони. Кожен із них має власне призначення, але разом вони утворюють цілісний простір для фізичної активності, відновлення та соціальної взаємодії.

Архітектурні об'єми мають м'які, обтічні форми, які контрастують із чіткою структурою металевих ферм, світлових ліктарів і фасадних елементів. Природне освітлення проникає у внутрішні простори через центральні світлові прорізи, створюючи змінну атмосферу протягом дня. Благоустрій території передбачає пішохідні та велосипедні маршрути, зони відпочинку, озеленення й відкриті громадські простори.

Проект «Ерозія» розглядає спортивний комплекс не лише як будівлю для тренувань, а як активний міський простір, що поєднує спорт, рекреацію, природу та повсякденне життя району.


Східний фасад
М 1: 650

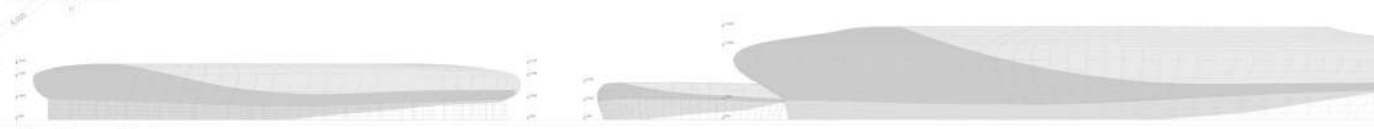

Західний фасад
М 1: 650




Басейновий блок: план першого поверху на відмітці 0.000
М 1:500

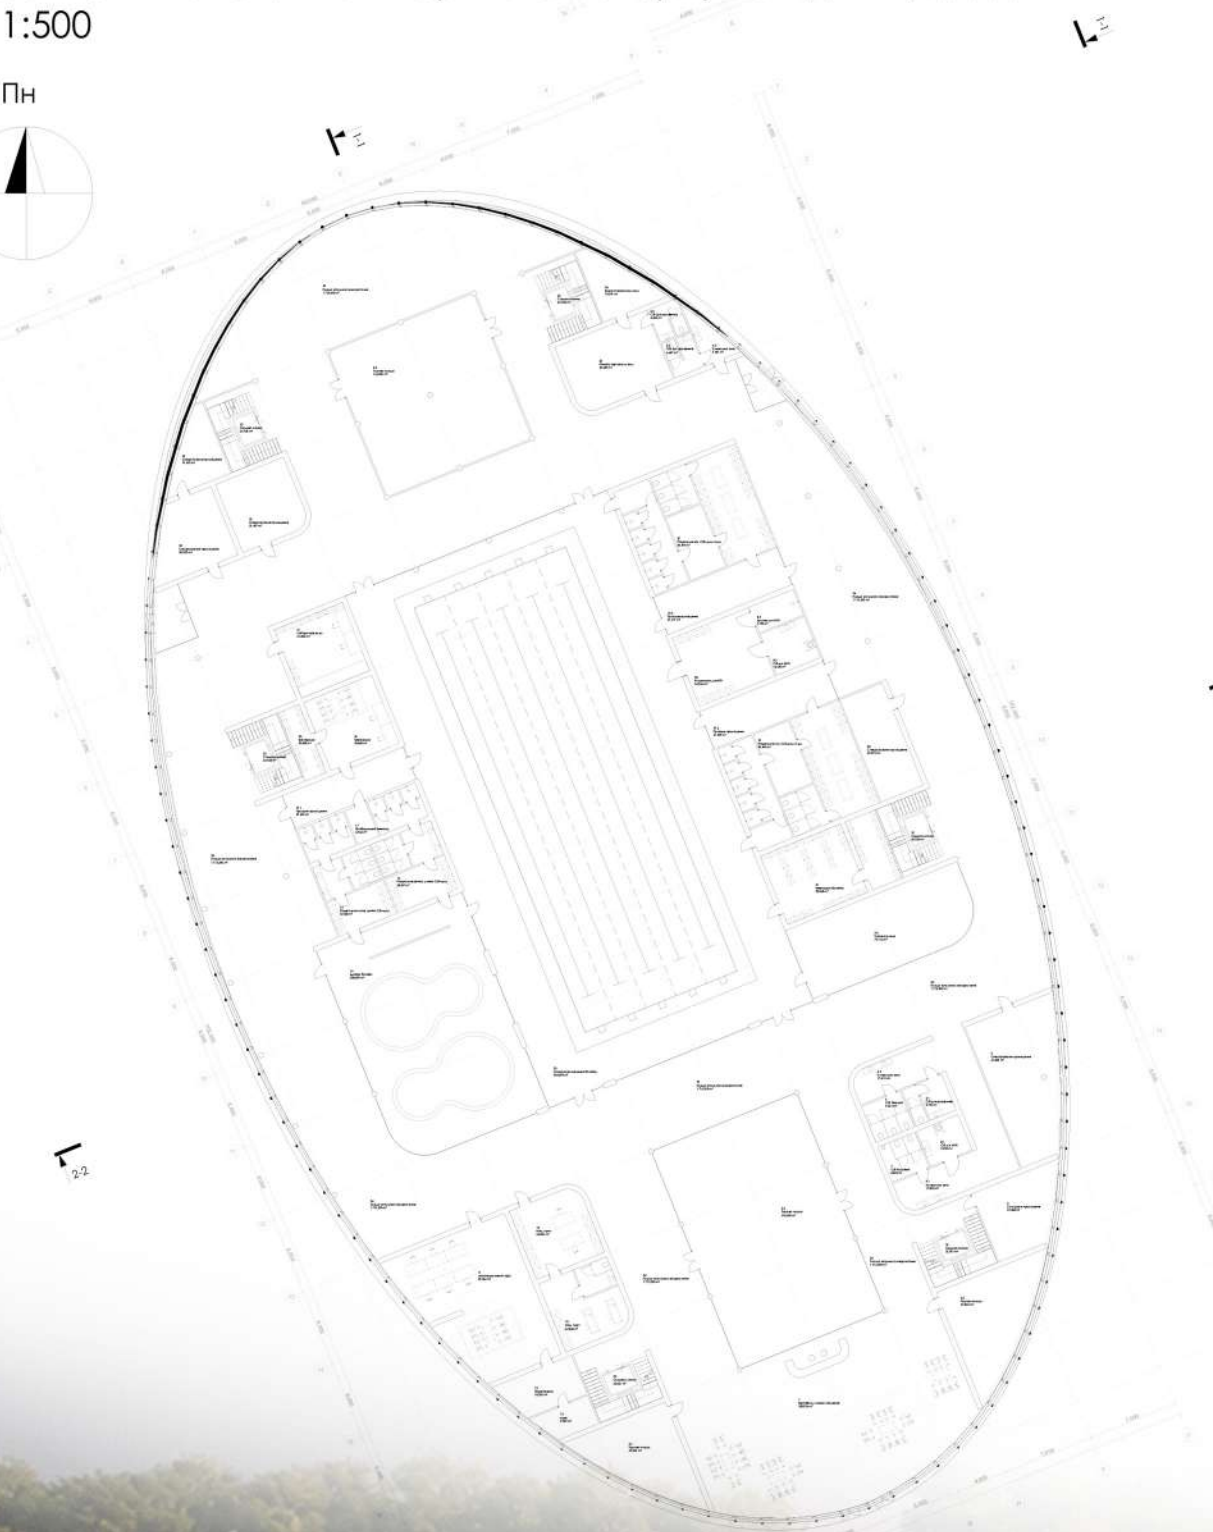

Спортивний блок: план першого поверху на відмітці 0.000
М 1:400




Розріз 1-1
М 1: 350

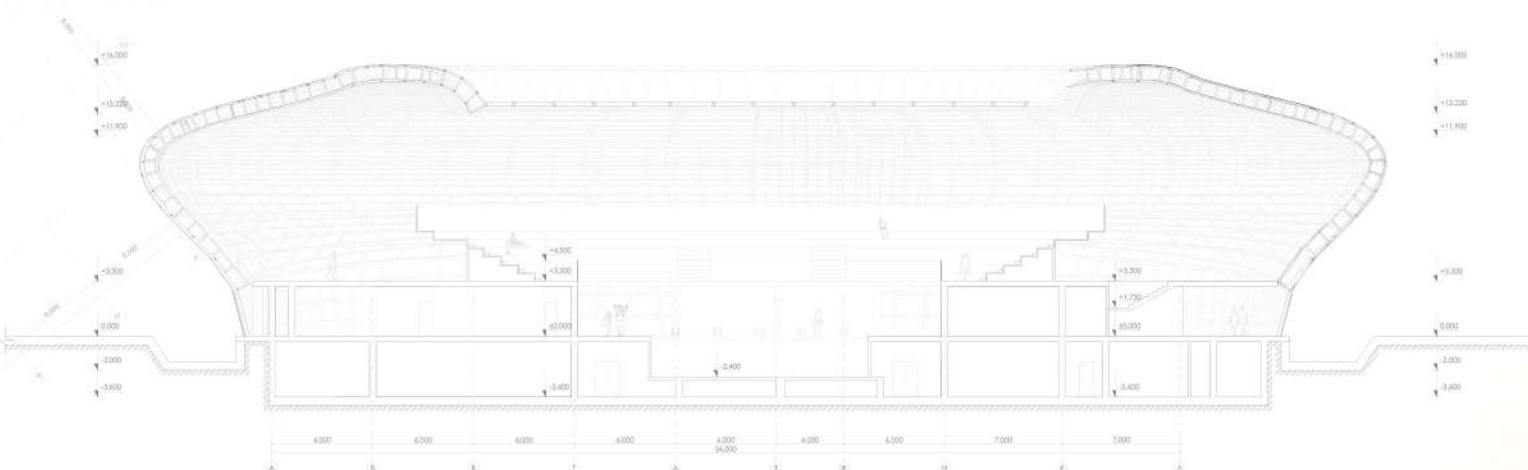

Південний фасад
М 1: 650



Північний фасад
М 1: 650

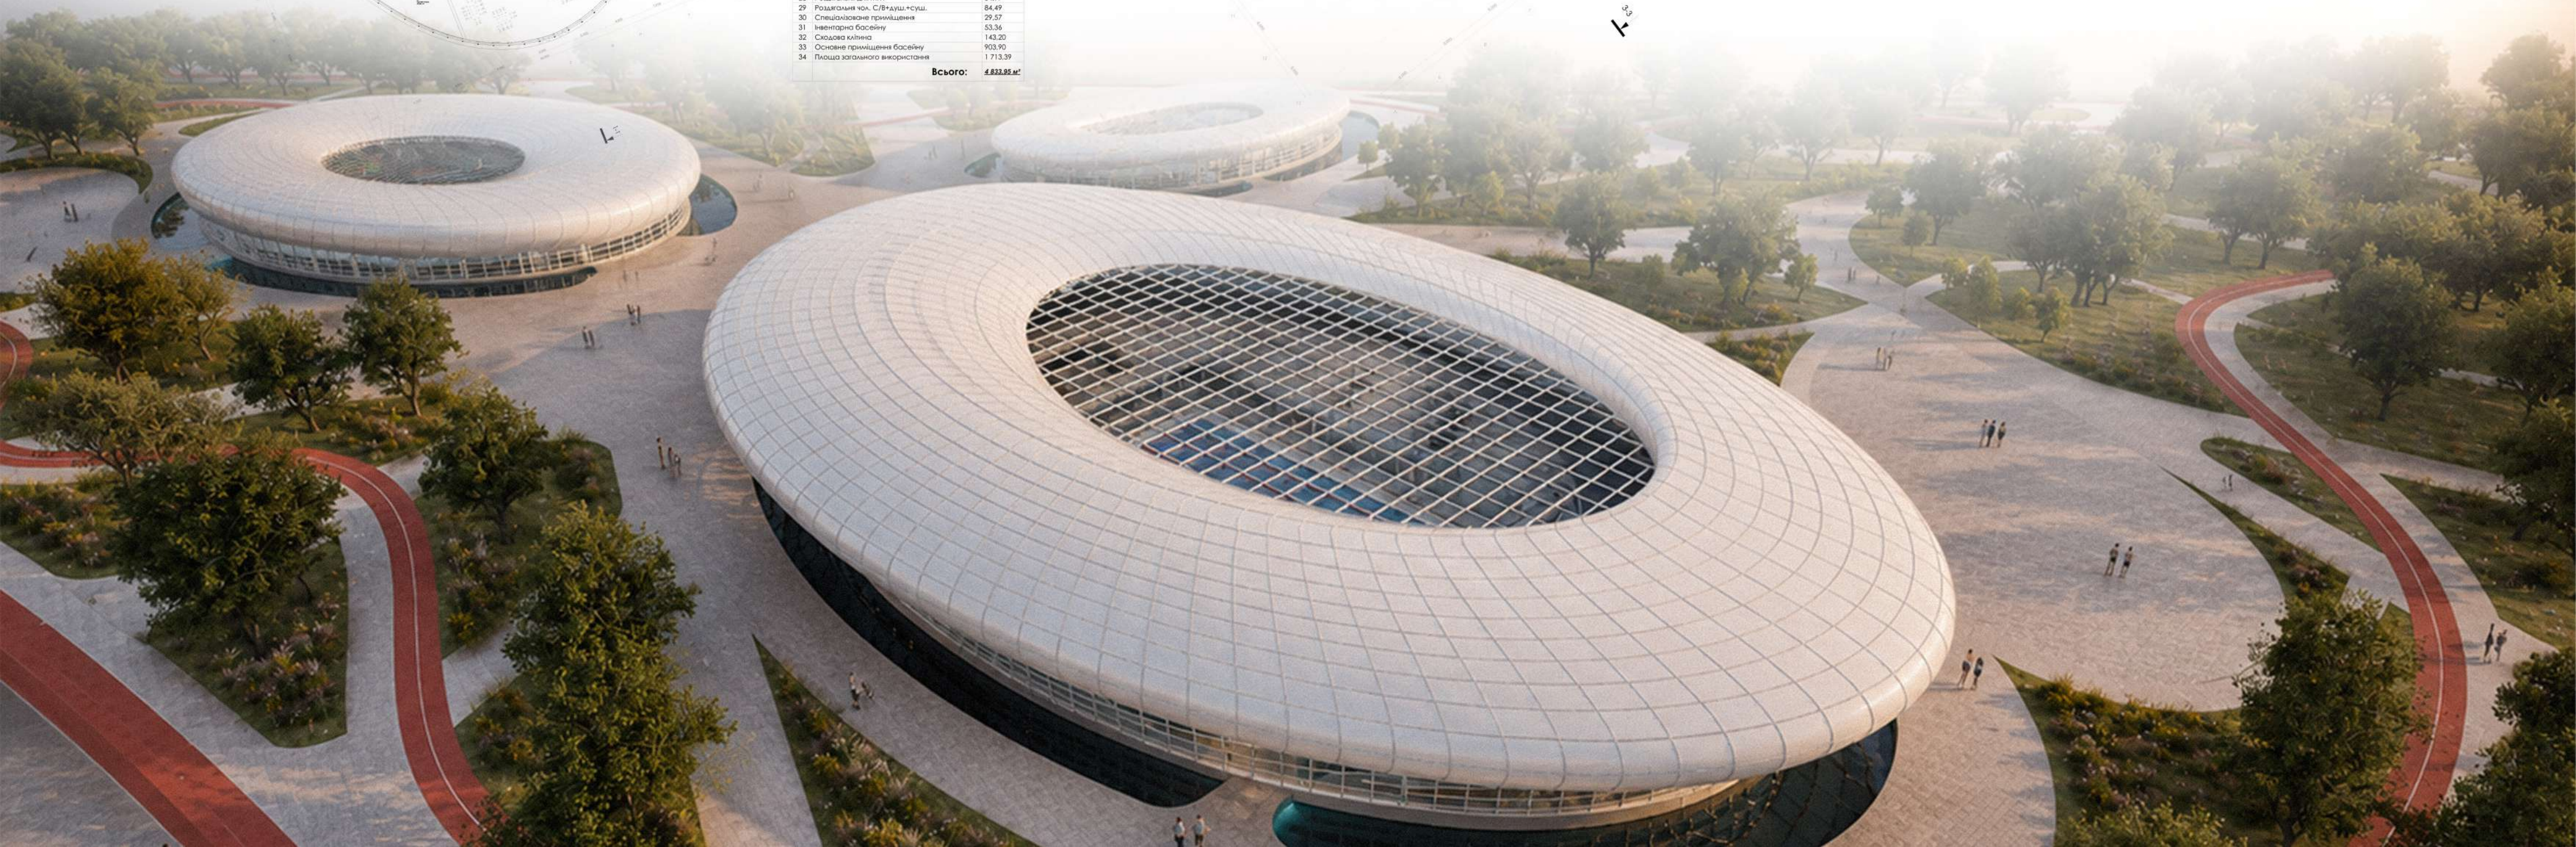



Експлікація до генплану:


1. Босейновий блок
2. Спортивний блок
3. Рекреаційний (СПА) блок
4. Паркувальні місця спортивного комплексу
5. Основна прогуляночка велоспортивного комплексу
6. Велодорожка міської мережі
7. Центральна площа з автоматизованими фонтанками
8. Паркові зони
9. Сквери
10. Запропонована ділянка під спортивні майданчики
11. Кільцевий поїзджий проїзд з твердого покриття
12. Існуюча дорога



Проект Ліцею "Вирій" спортивного спрямування




План укріття на відмітці -4.200
М 1:300

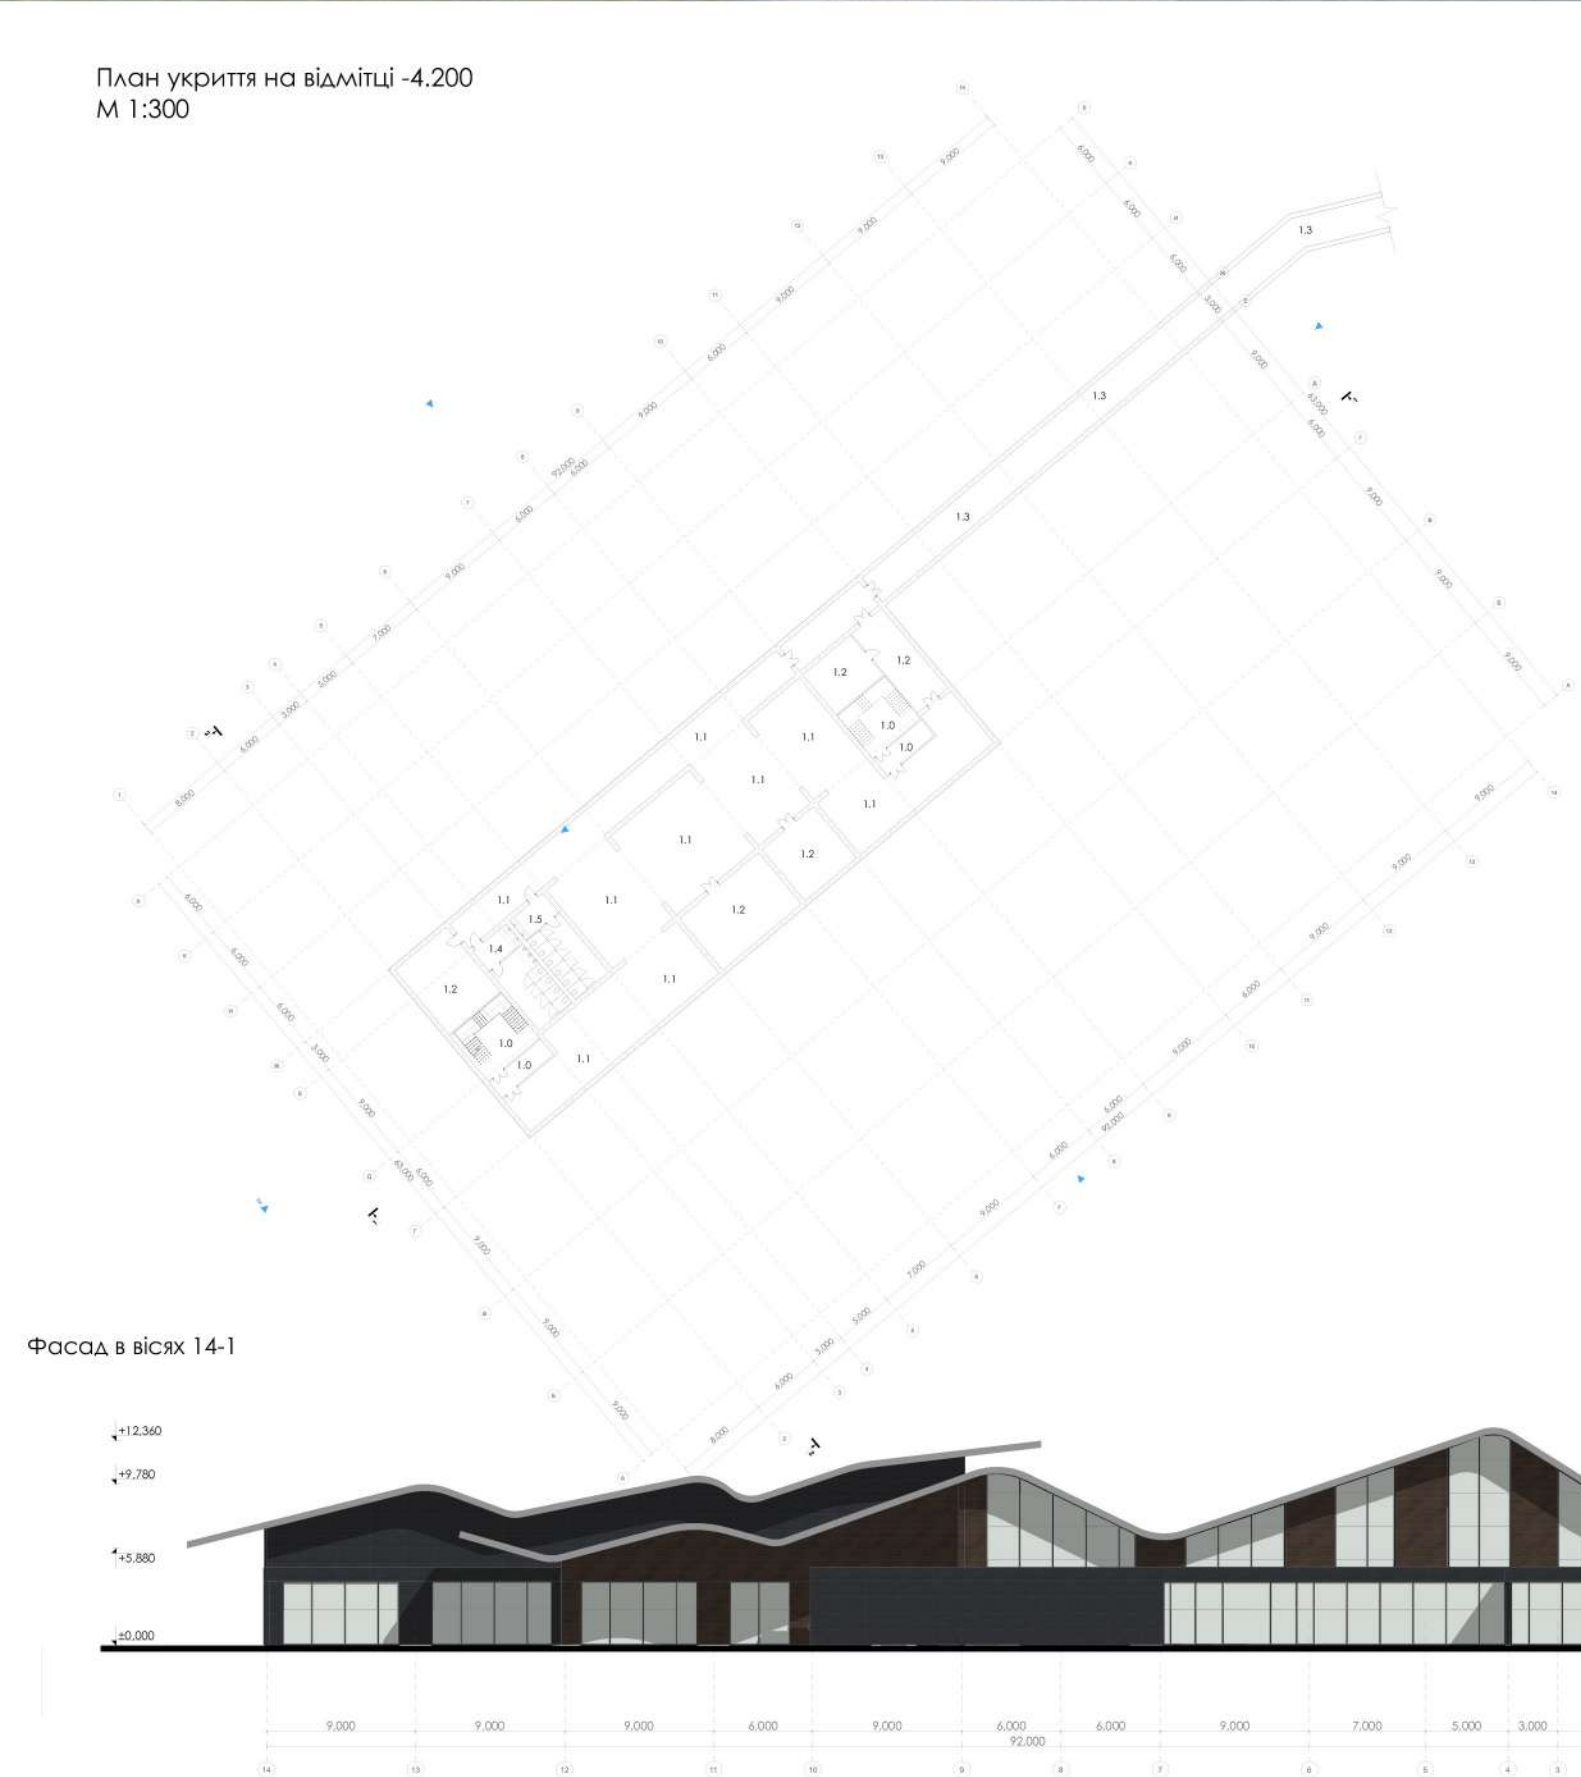


Експлікація до приміщень	
№ Назва приміщення	Площа, м²
1) Приміщення укріття	
1.0 Приміщення складової клітин з танцювальним	522.4
1.1 Основне укріття	502.2
1.2 Допоміжні приміщення	19.9
1.3 Резервний вхід з укріття	141.4
1.4 С/В для мотопар	31.2
1.5 С/В для авто	31.2
Загальна площа укріття:	
Загальна площа Ліцею:	
	5 780.9 м²

План першого поверху на відмітці 0.000

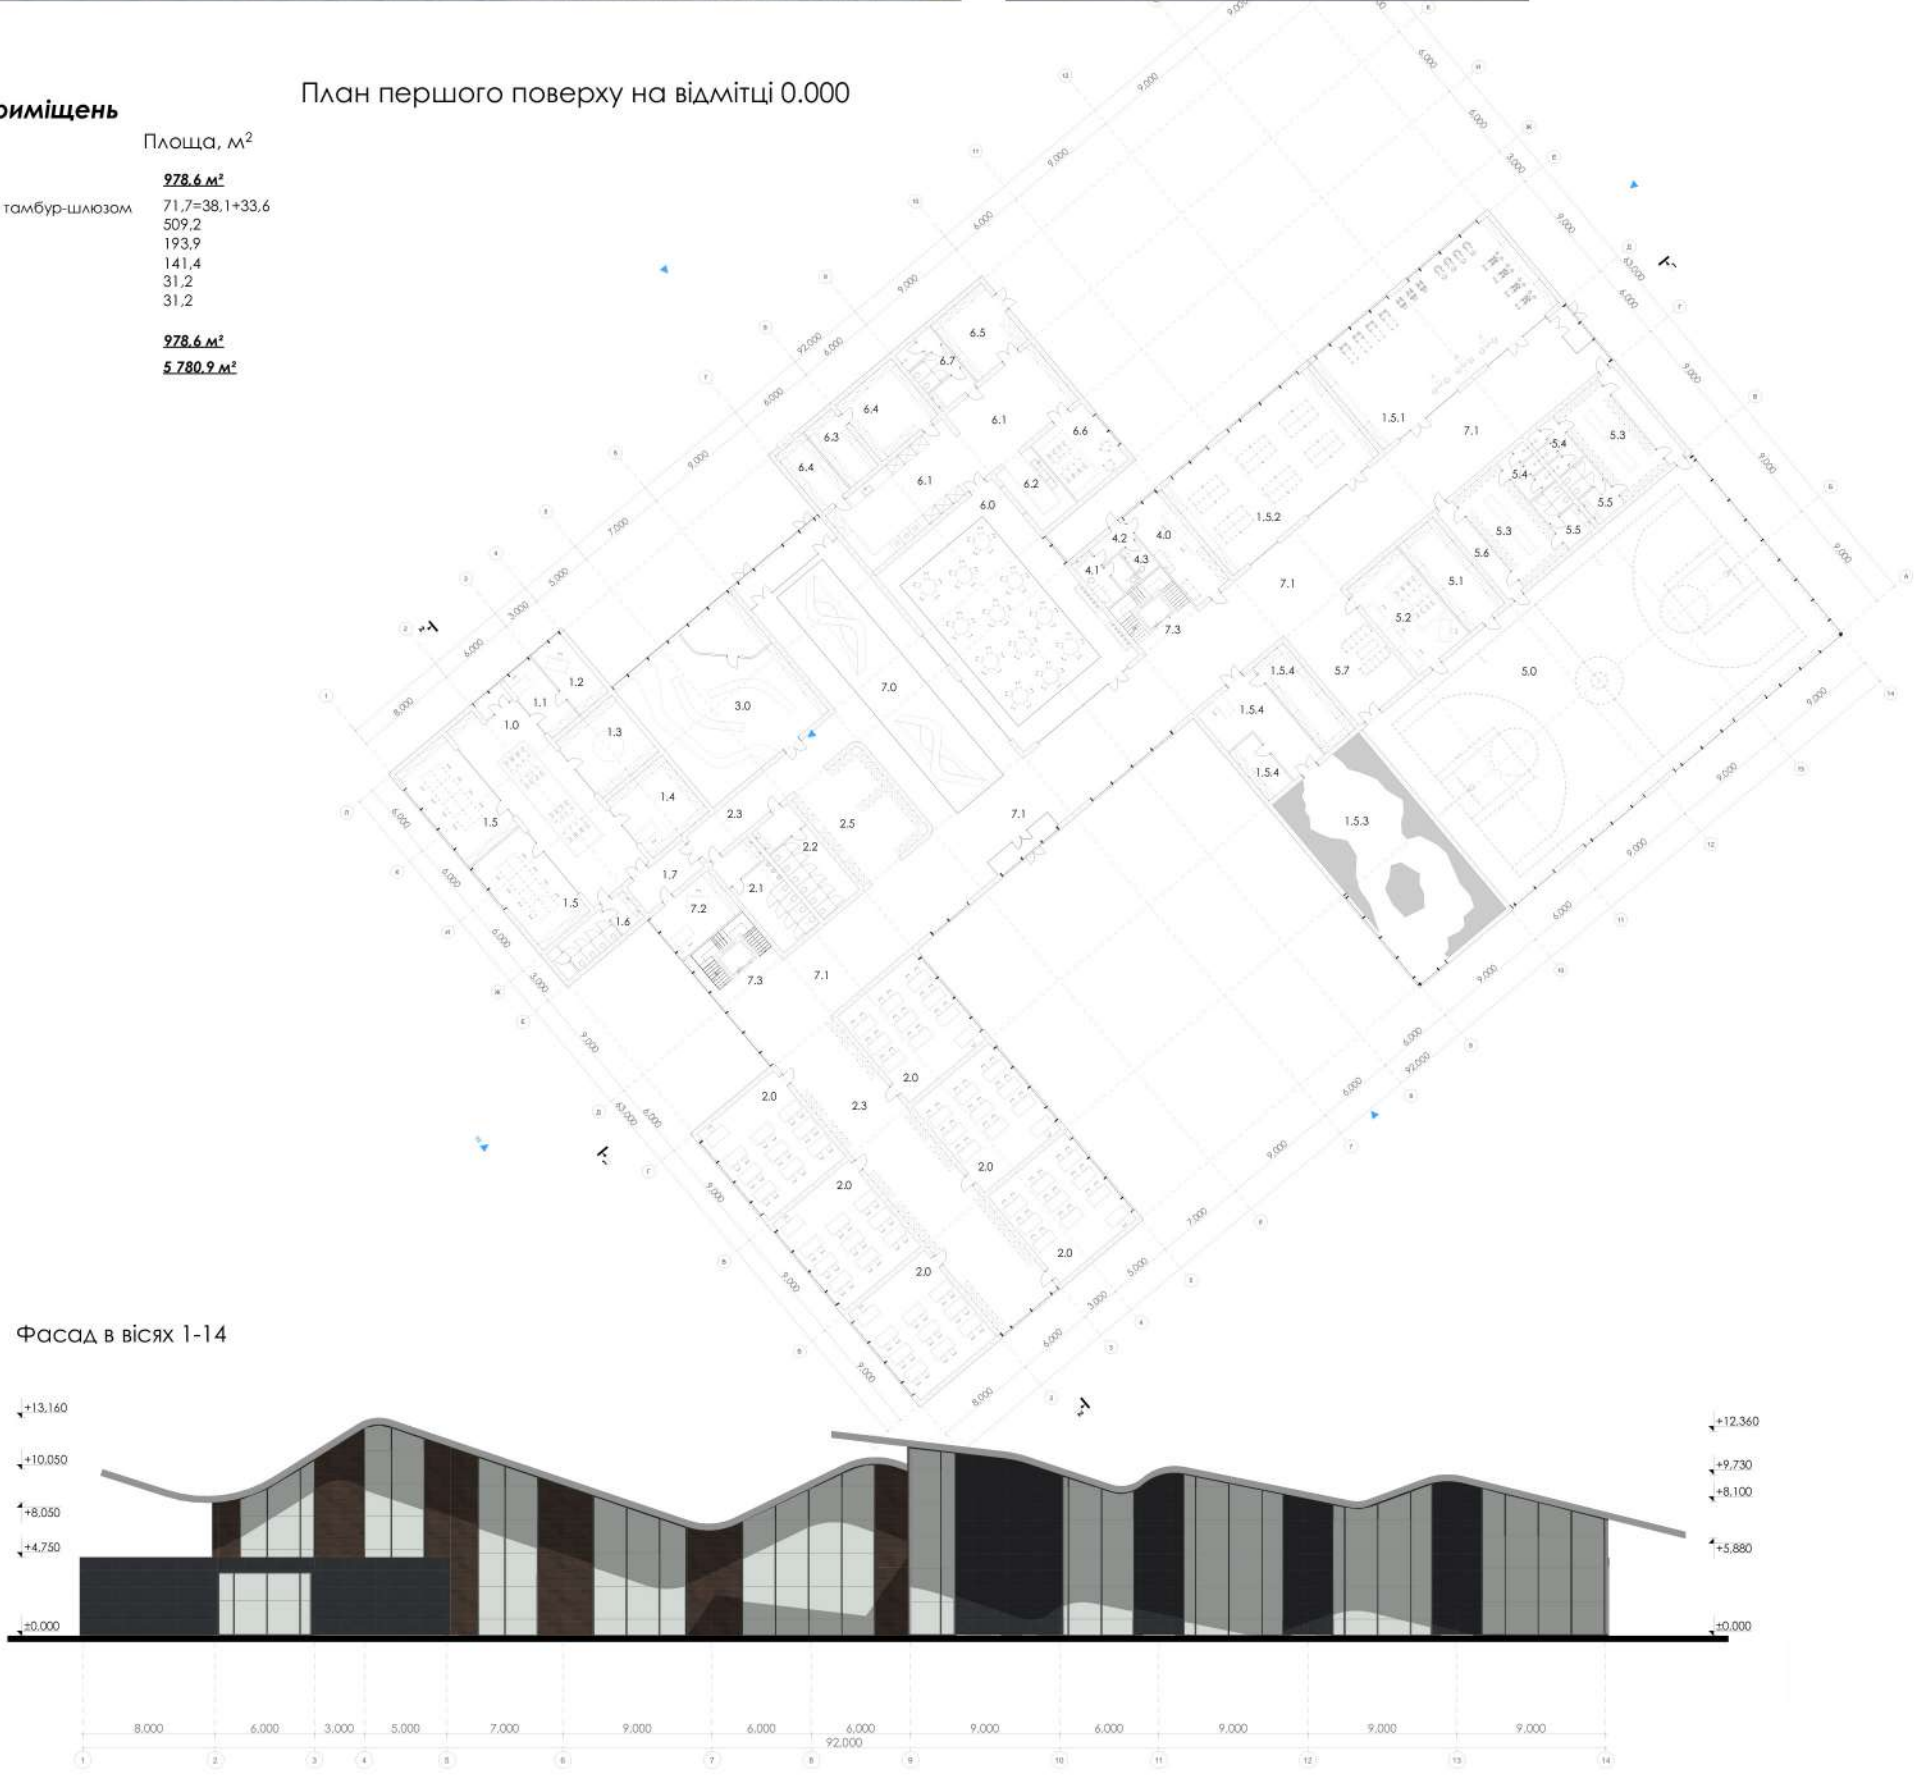


Проект житлового комплексу в Голосіївському районі м. Київ

Розріз 1-1
М 1:200

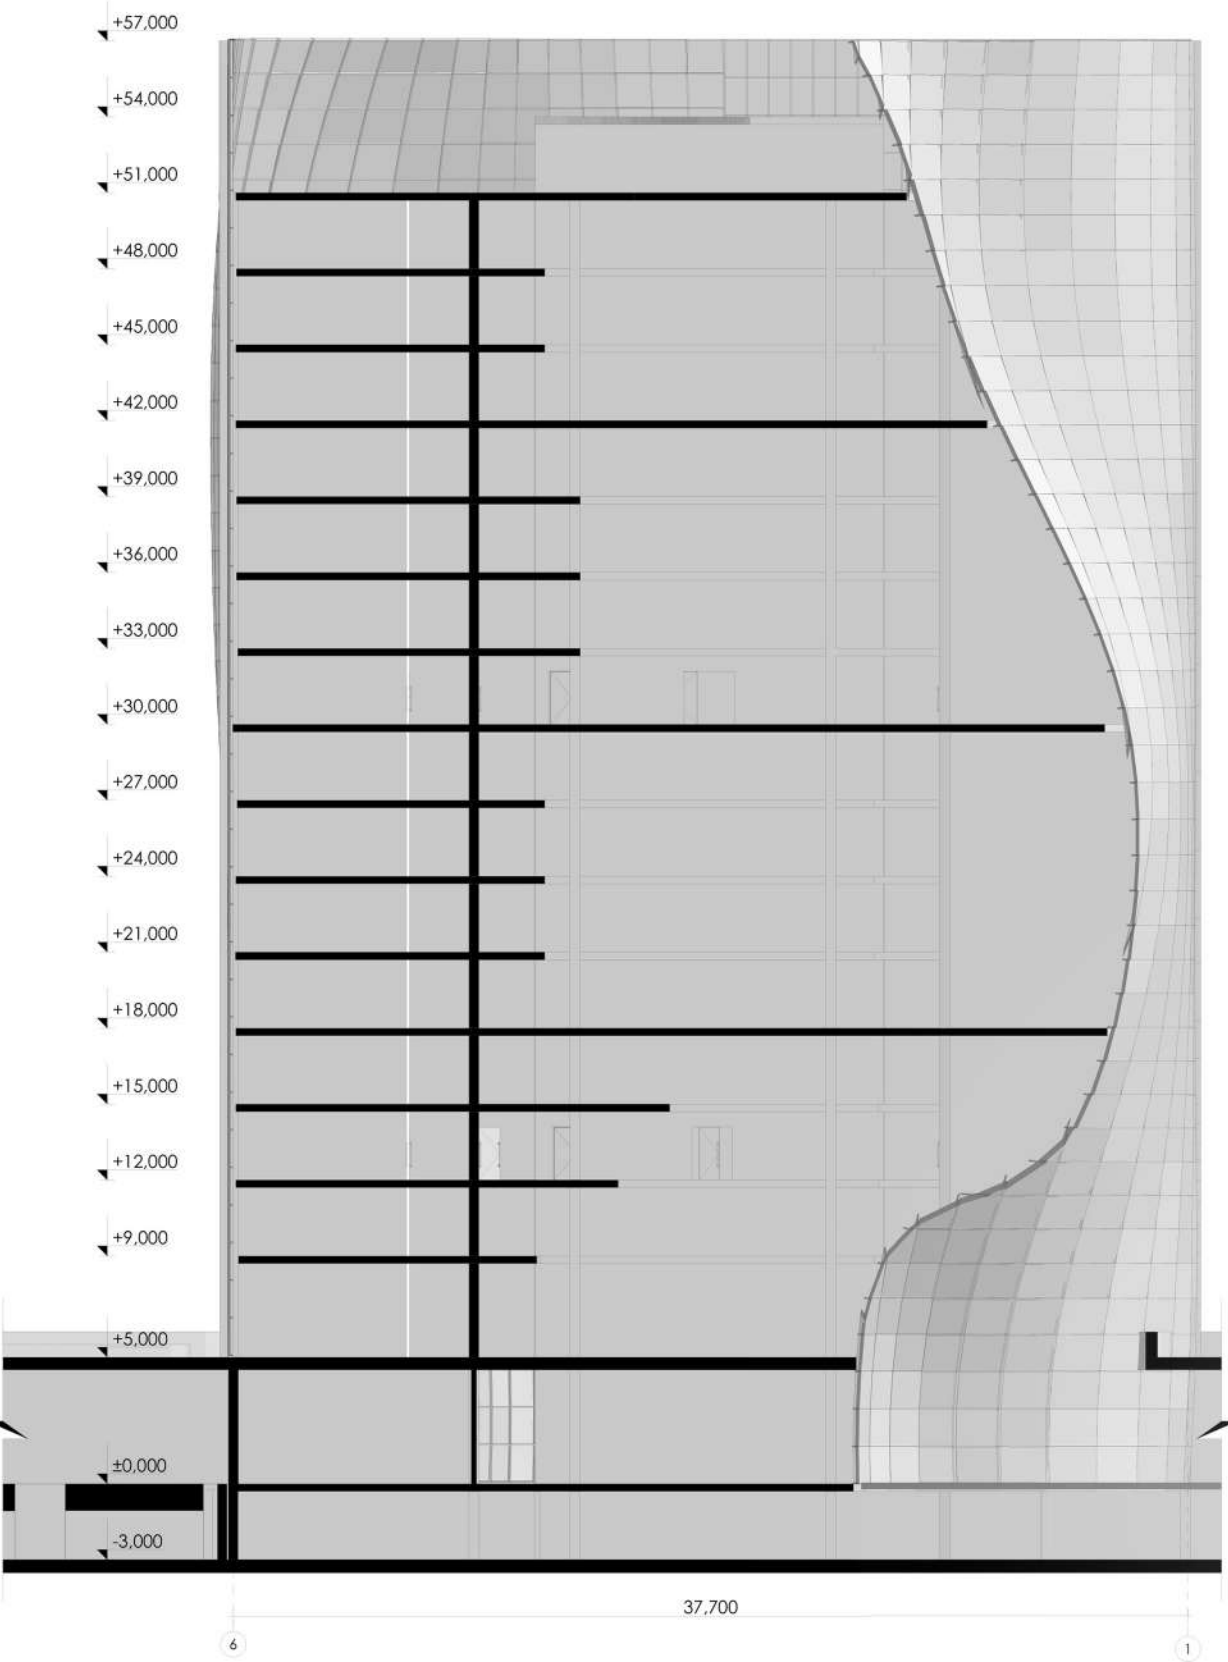

Проектне рішення 2-кімнатної квартири

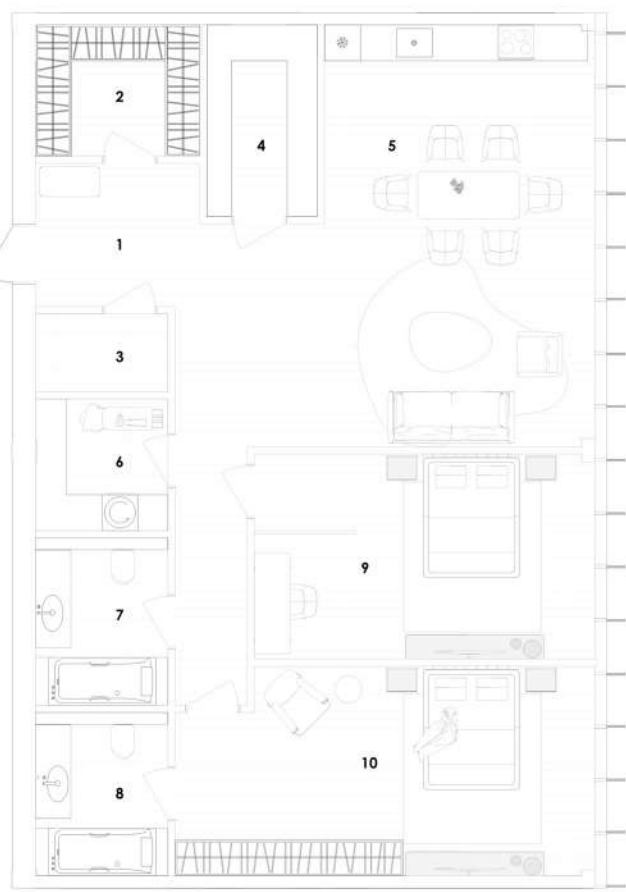

Експлікація	
№ Назва приміщення	Площа, м²
1 Коридор	20.4
2 Гардеробна	4.1
3 Кух. приміщення	3.0
4 Ванна	4.9
5 Кухня-вітальня	32.0
6 Спальня	4.8
7 С/В	6.2
8 С/В при спальні	19.5
9 Спальня	24.0
10 Спальня	24.0
Всього	
138.0	

Експлікація до приміщень

№ Назва приміщення	Площа, м²
1) Адмін. блок	
1.0 Фойє	97.0
1.1 Заступник директора	15.7
1.2 Директор	16.3
1.3 Паравантаж	31.6
1.4 Канцелярія	31.6
1.5 Вантажний	28.1
1.6 С/В з душок для керівництва	19.9
1.7 Коридор при адмін. блоці	14.7
2) Приміщення класів	
2.0 Основні кабінети на дві паралелі	67 x 6
2.1 С/В для хлопців	31.2
2.2 С/В для дівчат	31.2
2.3 Коридор при С/В	39.3
2.4 Коридор основний при класах з шафами	149.6
2.5 Гардеробна для верхнього ярусу	57.0
3) Бібліотека	
3.0 Загальне приміщення обслуговування з фойєм для вільного доступу та зонами для читання	137.3
4) Приміщення медичного обслуговування	
4.0 Основний кабінет	28.5
4.1 Кабінет на 1-й поверху з особистими С/В	11.5+7.5+4
4.2 Допоміжні входи для мед. працівників	5.2
4.3 С/В для персоналу	4.7
5) Фізкультурно-спортивні приміщення	
5.0 Фізкультурно-спортивний	574.7
5.1 Спортивний зал 30x18м	30.2
5.2 Кабінет інструкторів фізкультури	43.1
5.3 Роздягальня при спортзалі	74.4+37.2+2
5.4 Душова при спортзалі	19.6+9.8+2
5.5 С/В при спортзалі	23.8+11.9+2
5.6 Допоміжні коридори при роздягальнях	25.8+12.9+2
5.7 Вільна зона при спортзалі	50.6
5.8 Тренажерний зал	151.9
5.9 Зона для гри в настільний теніс	126.0
5.10 Зона для скелізму	181.9
5.11 Допоміжні приміщення до зони для скелізму	72.4+11.4+25.9+35.1
6) Приміщення громадського харчування	
6.0 Обідня зал з роздаткою на 60 місць з умовками при обідньому залі	204.8
6.1 Кухня для готовки їжі	115.8
6.2 Мийна для посуду	19.3
6.3 Холодильна камера	15.5
6.4 Кабінет для сушки продуктів, овочів, напоїв	47.1+15.5+31.6
6.5 Заступник при спортзалі	28.5
6.6 Зона відпочинку персоналу	28.5
6.7 С/В з душок для персоналу	19.3
7) Допоміжні приміщення	
7.0 Вестибюль	190.8
7.1 Коридор основний	471.0
7.2 Санітарна кімната	23.5
7.3 Приміщення складових клітин	50.6+27.1+23.5
Загальна площа першого поверху:	
3 764.5 м²	
Загальна площа Ліцею:	
5 780.9 м²	