


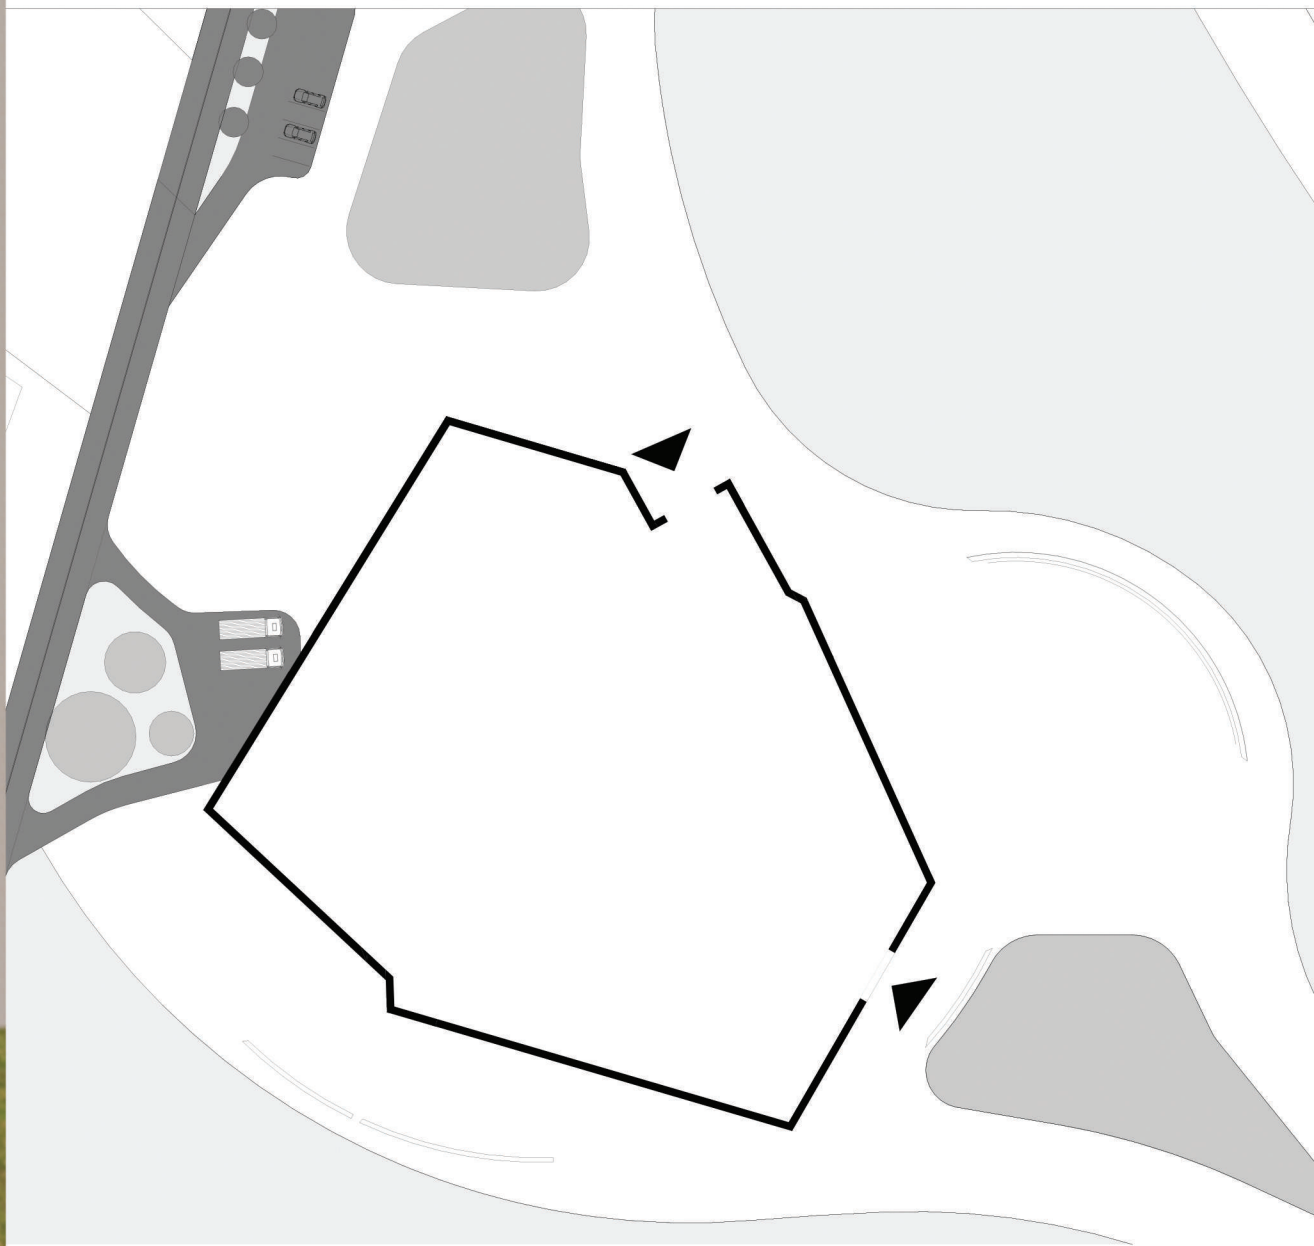


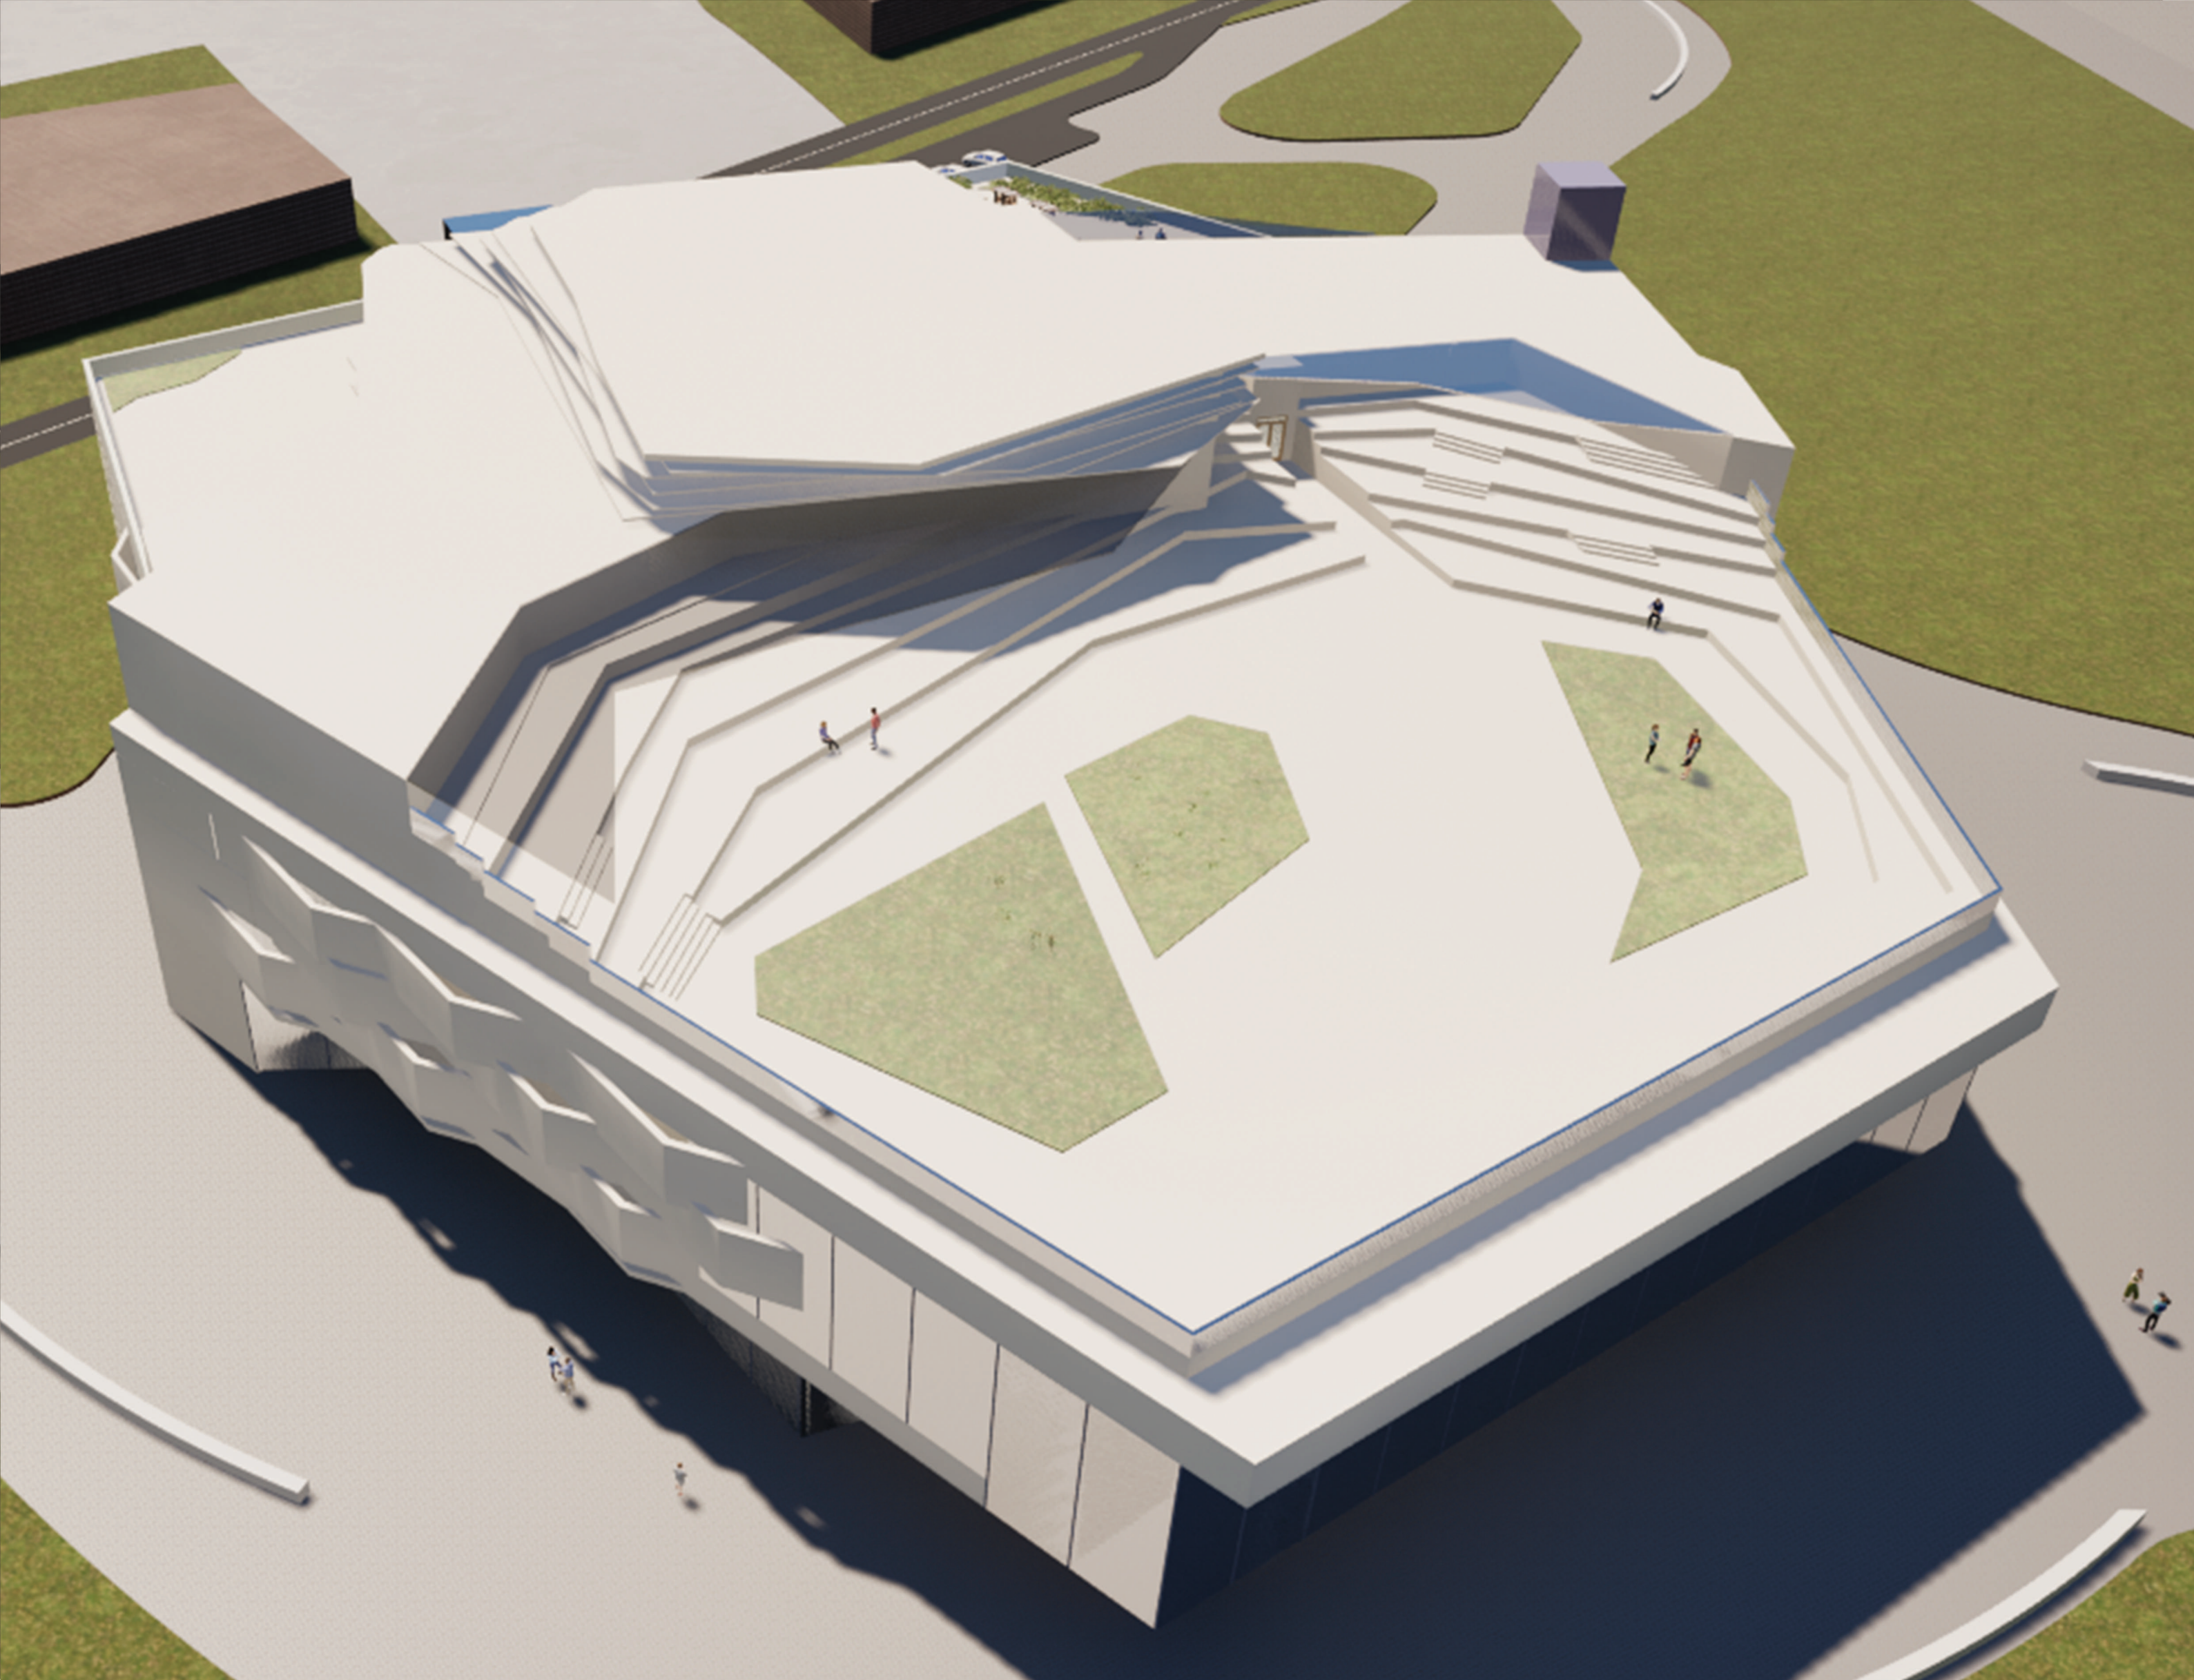

Проект драматичного театру в Голосіївському районі міста Києва

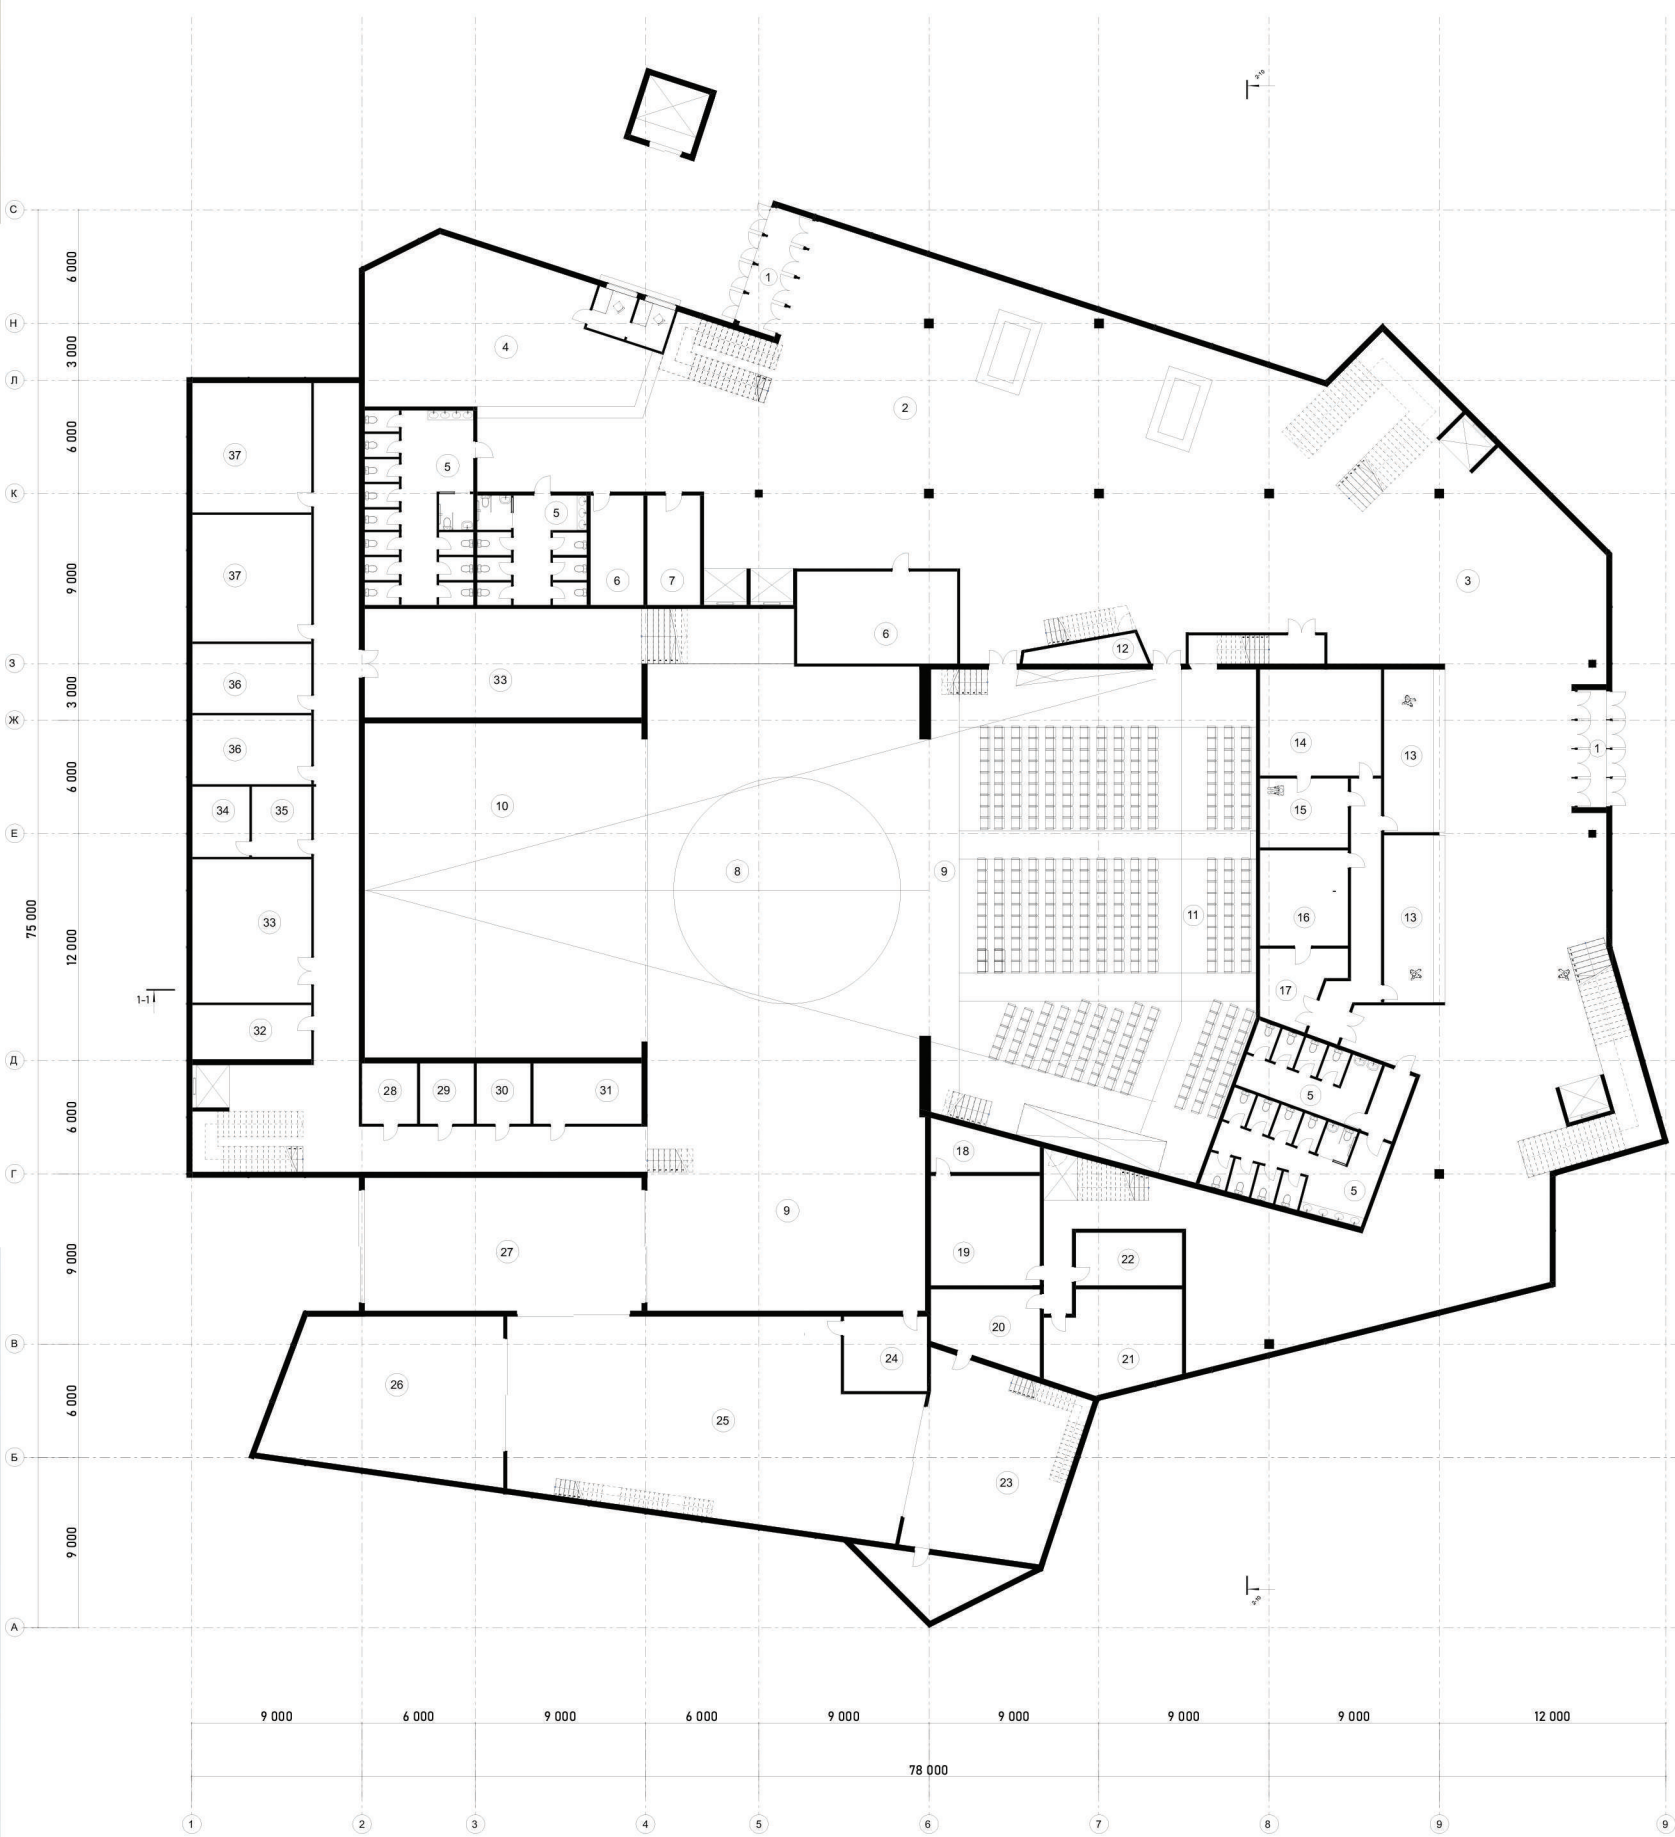

План 1го поверху

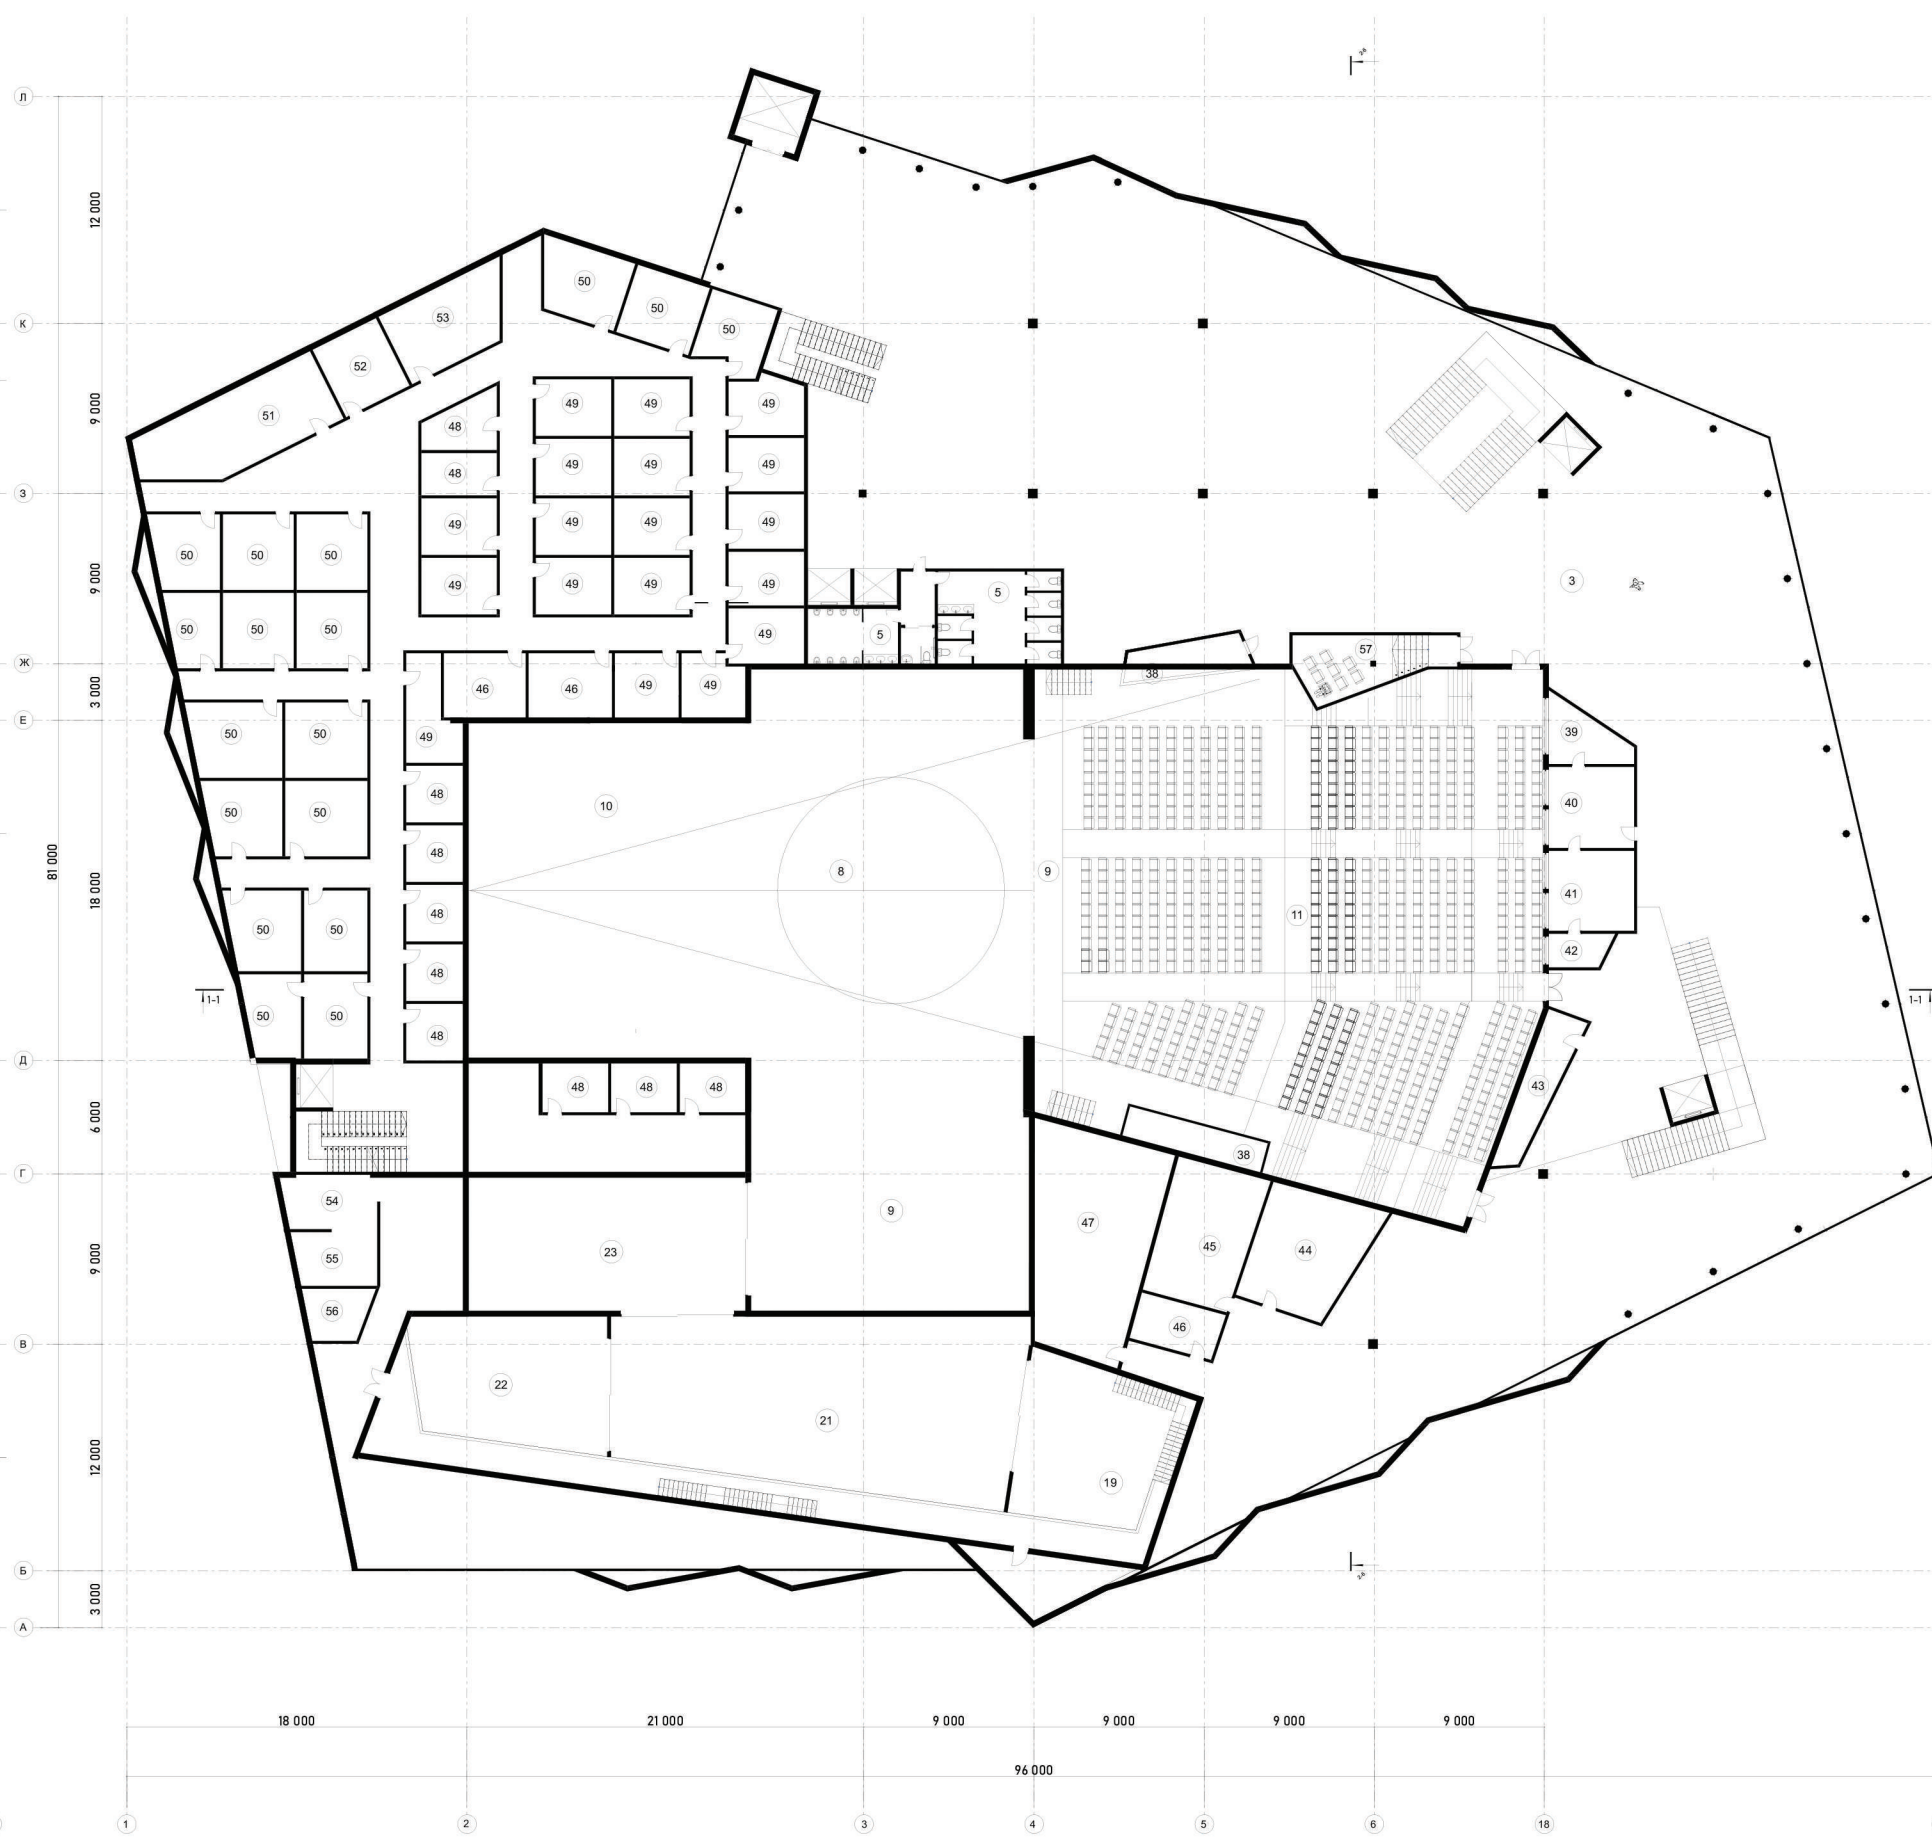

План 2го поверху

- ЕКСПЛІКАЦІЯ 1го поверху

 - 1. Тамбури
 - 2.касовий вестибюль
 - 3. Фое
 - 4. Гардеробна
 - 5. Санвузли
 - 6. Адміністративні приміщення
 - 7. Кабінет лікаря, процедурна
 - 8. сцена
 - 9. Авансцена
 - 10. Ар'єрсцена
 - 11.Кишенья
 - 11. Глядацька зала.
 - 12. коморка
 - 13. буфет
 - 14. Доготівельна
 - 15.мийня
 - 16. Комора
 - 17. Тарна
 - 18. Склад фарб
 - 19. Фарбувальна майстерня
- ЕКСПЛІКАЦІЯ 2го поверху

 - 38. Освітлювальні бічні ложи
 - 39. Світлопроекційна
 - 40. Кінопроекційна (на 2 кінопроектори)
 - 41. Суміщена світлоапаратна та тиристорна
 - 42. Звукоапаратна
 - 43. Універсальна апаратна кабінна
 - 44. Кравецька майстерня
 - 45. Бутафорна майстерня
 - 46. Взуттєва майстерня
 - 47. Склад костюмів
 - 48. Артистичні індивідуальні (на 1 людину - по 10 кімнат)
 - 49. Артистичні групові (на 2 людини - по 18 кімнат)
 - 50. Артистичні групові великі (на 4 людей - по 19 кімнат)
 - 51. Приміщення персоналу з санвузлами та душовими
 - 52. Директор
 - 53. Контора театру
 - 54. Вестибюль
 - 55. гардероб
 - 56. Головний інженер
 - 57. ложі
20. слюсарно-механічна майстерня

 - 21.Склад бутафорії, меблів та реквізиту
 - 22.Макетна майстерня
 - 23. столярна майстерня
 - 24. головний художник
 - 25. Живописно-декораційна майстерня
 - 26. Монтажна майстерня
 - 27. Резервний склад об'ємних декорацій
 - 28. Приміщення сценічних робітників
 - 29. Машиніст сцени
 - 30. Черговий електрик
 - 31. Комірка господарська, інвентарю при сцені
 - 32. Туалети, душові персоналу сцени
 - 33. Очікування виходу на сцену
 - 34. Головний режисер
 - 35. Режисерське управління
 - 36. Гримерні
 - 37. Костюмерна

