

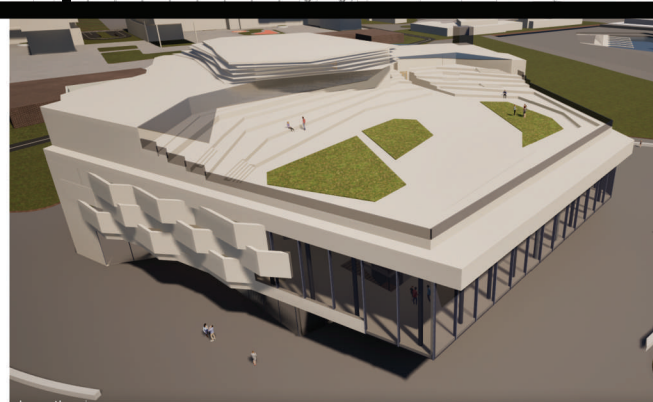


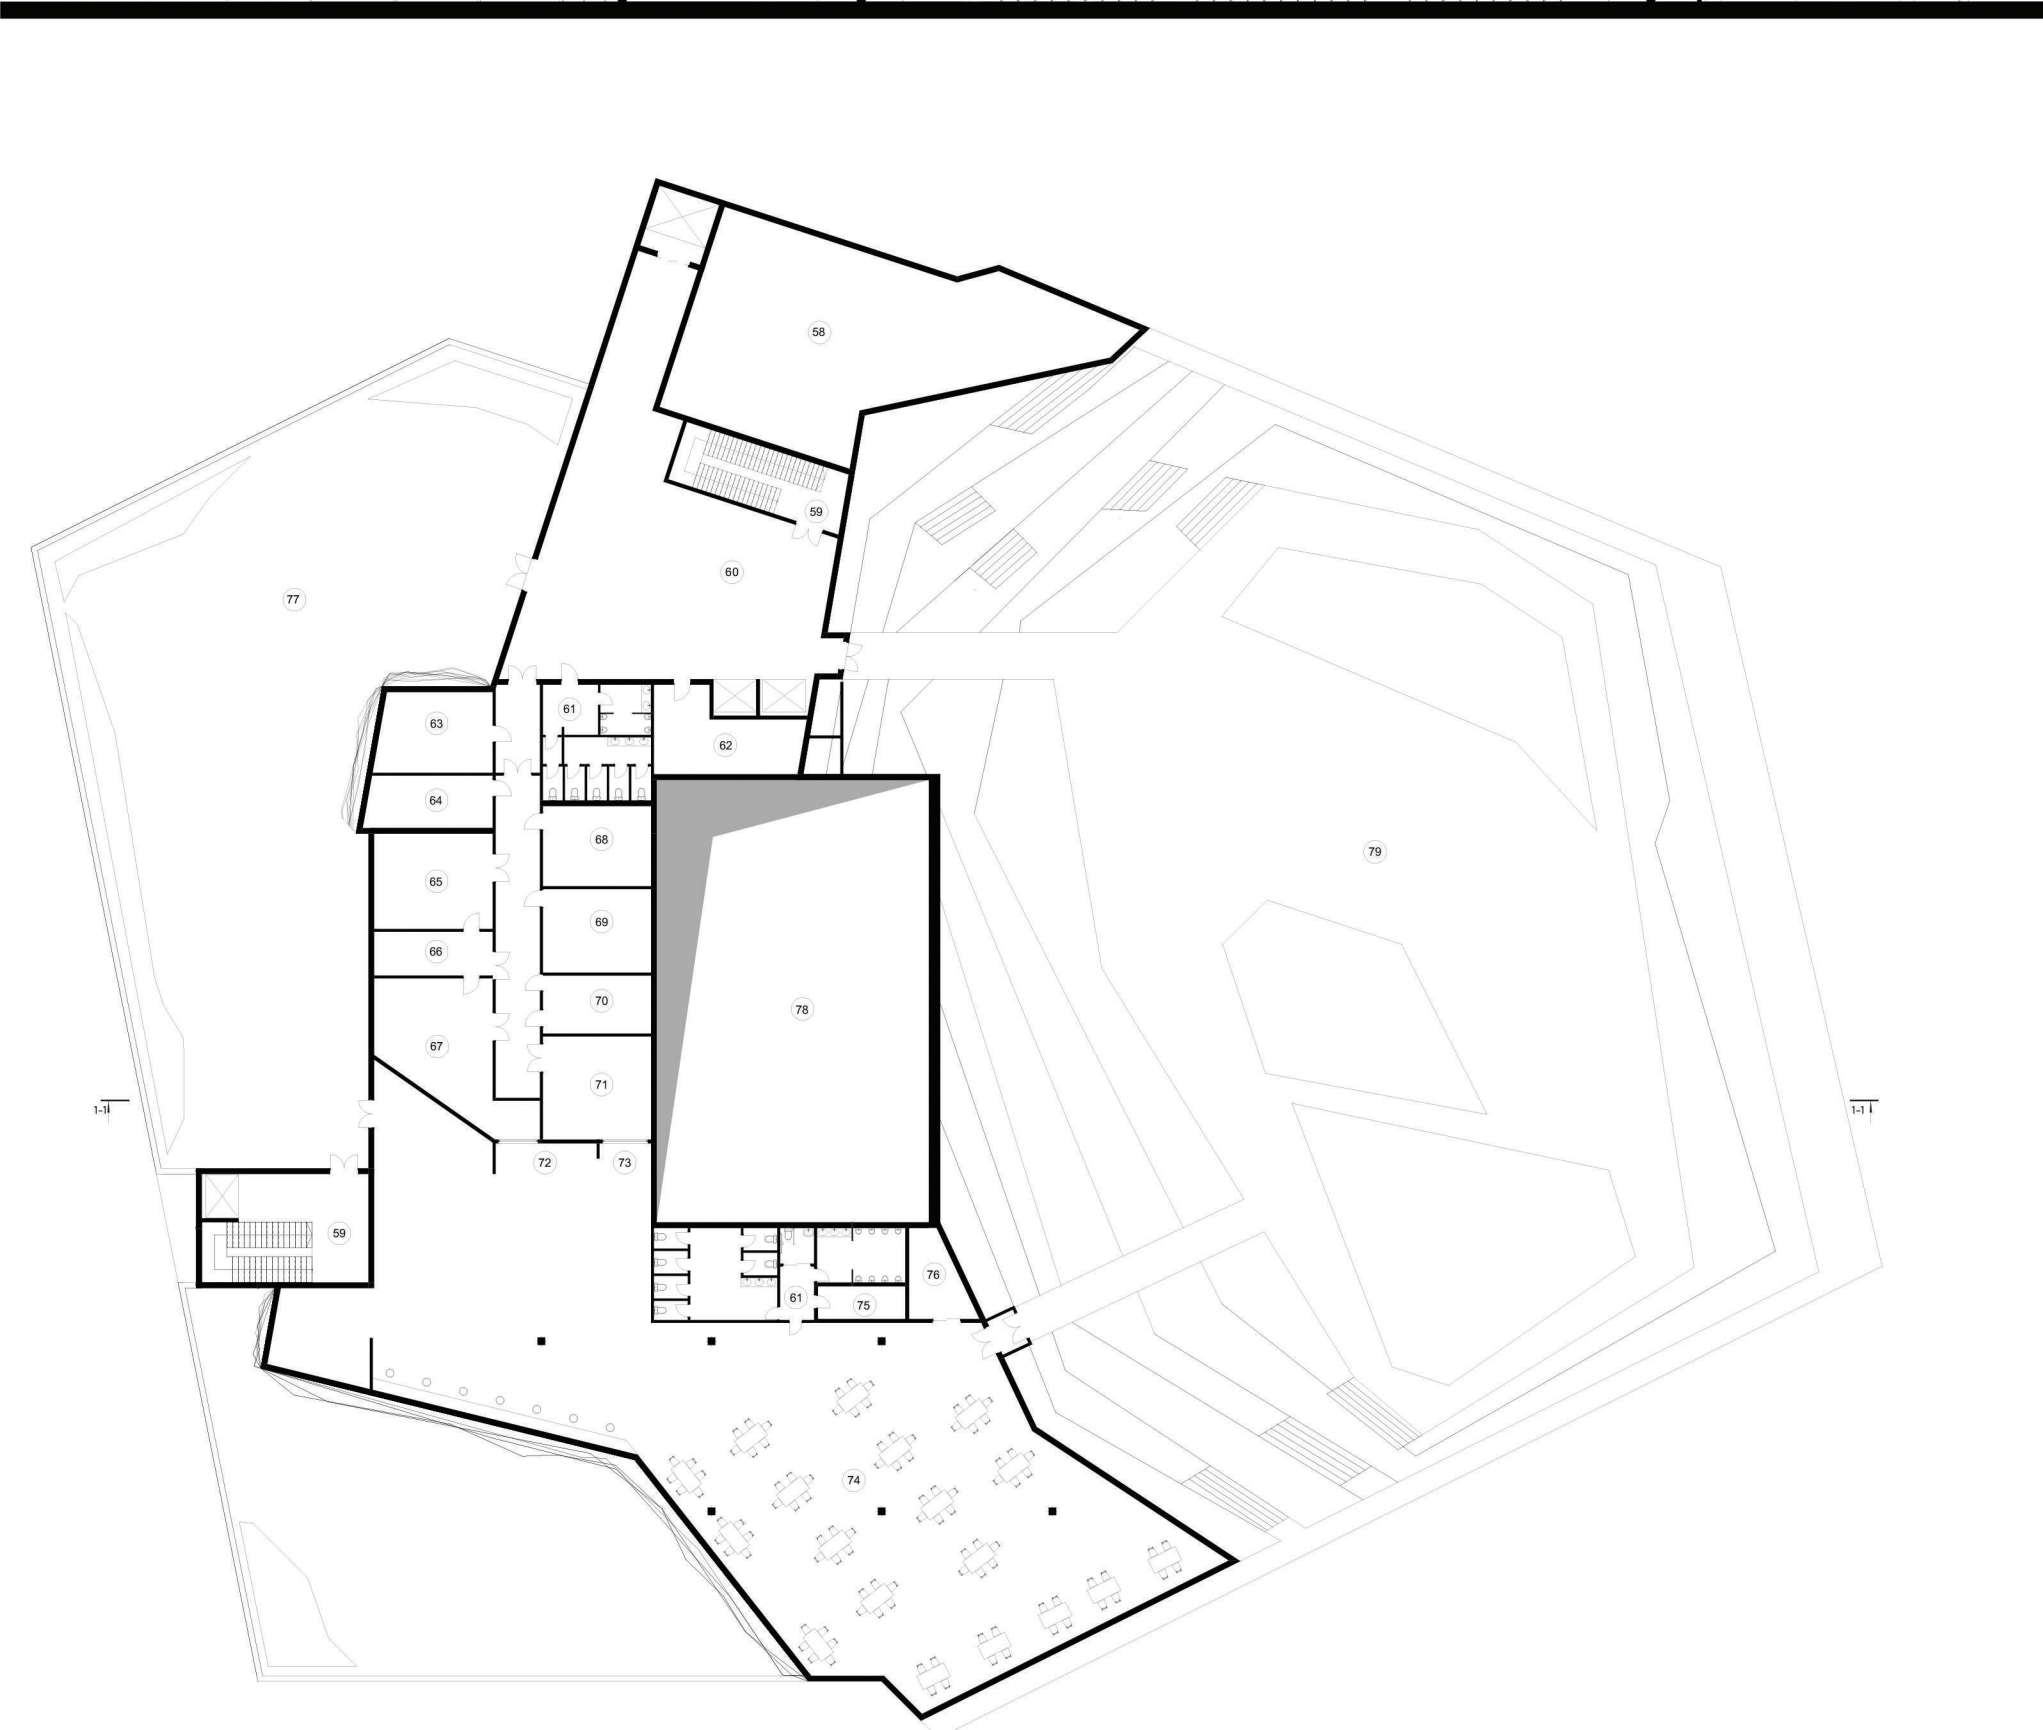

ЕКСПЛІКАЦІЯ 3го поверху

- 58. Технічні приміщення
- 59. Сходові клітини
- 60. Хол
- 61. Санвузли
- 62. Технічне приміщення
- 63. Складське приміщення
- 64. Приміщення для зберігання тари та відходів
- 65. Холодний цех
- 66. Мийна кухонного посуду (цехового)
- 67. Гарячий цех
- 68. Побутові приміщення персоналу
- 69. Охолоджувальні камери
- 70. Комора сухих продуктів
- 71. Мийна столового посуду
- 72. Зона роздачі харчування
- 73. Зона прийому брудного посуду
- 74. Зала кафе
- 75. Кімнати для прибирального інвентарю та побутової хімії
- 76. Серверувальний пост офіціантів
- 77. Тераса
- 78. Сценічна коробка
- 79. Експлуатована покрівля з амфітеатром

План 3го поверху

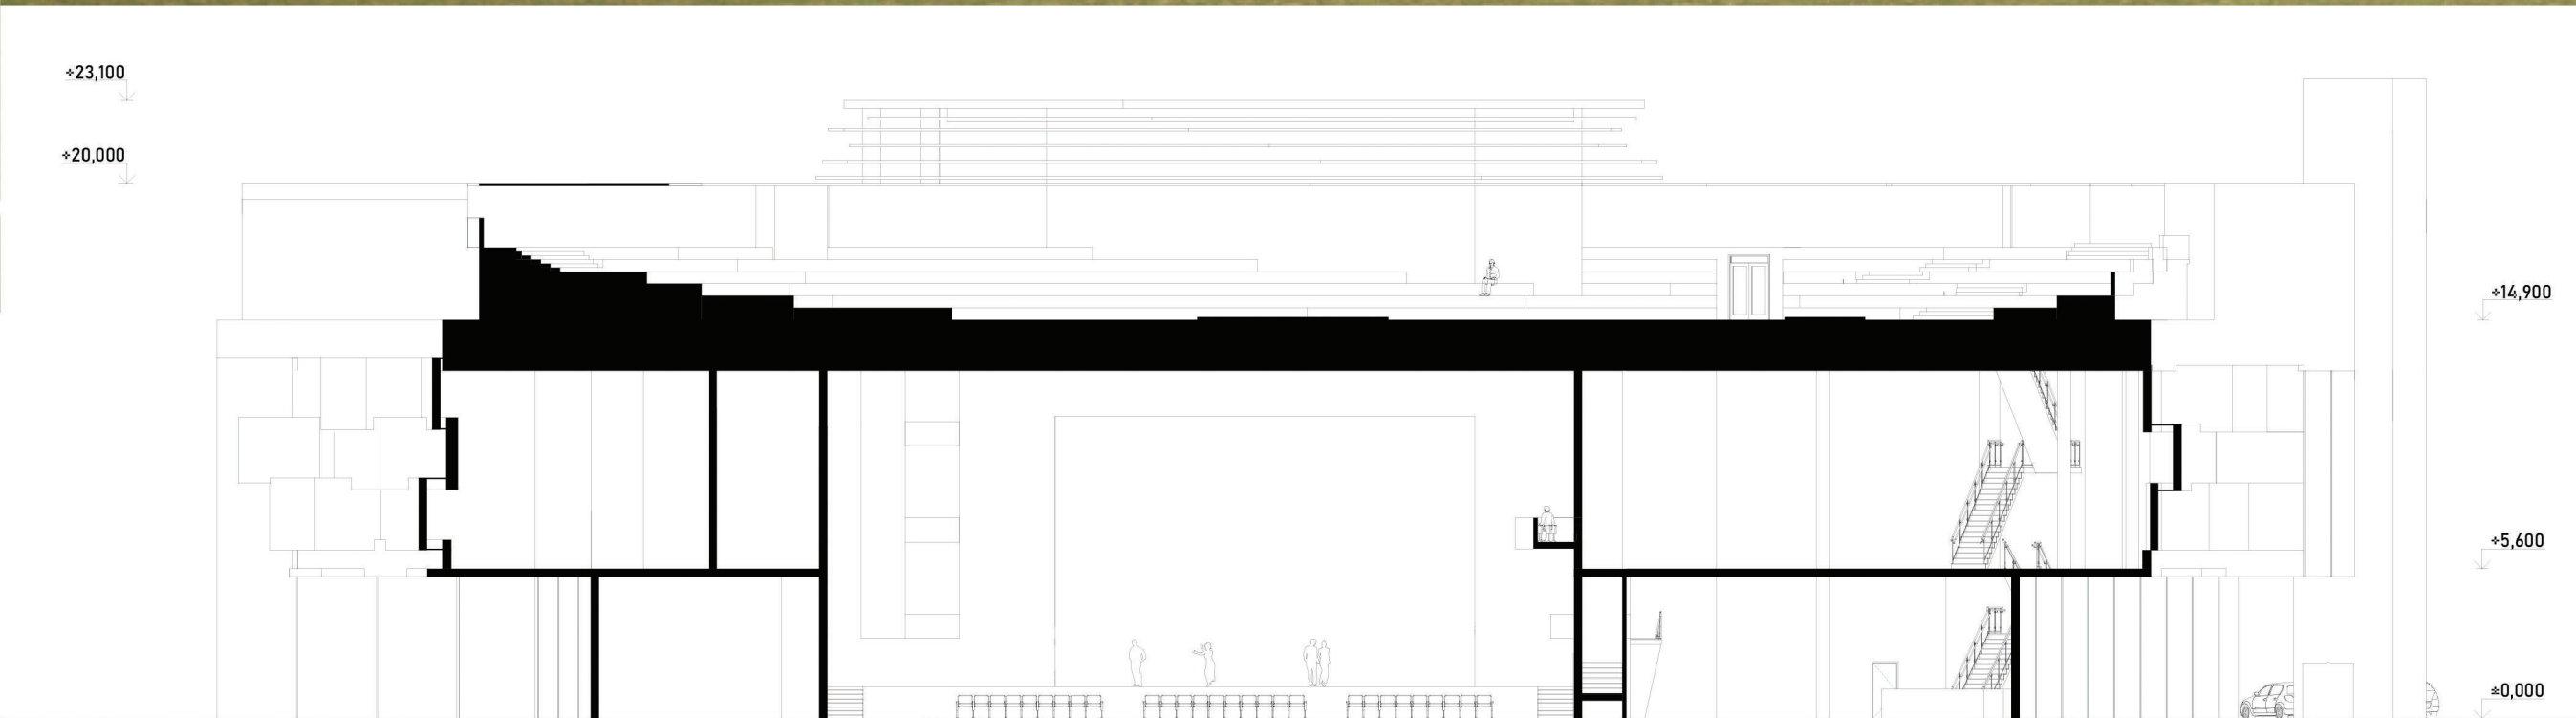