

МІНІСТЕРСТВО КУЛЬТУРИ УКРАЇНИ
НАЦІОНАЛЬНА АКАДЕМІЯ ОБРАЗОТВОРЧОГО МИСТЕЦТВА І АРХІТЕКТУРИ



"ПРОЄКТ ДРАМАТИЧНОГО ТЕАТРУ В ГОЛОСІЇВСЬКОМУ РАЙОНІ МІСТА КИЄВА"


Виконала студентка 4го курсу

Науміч Поліна

Факультет архітектури

Майстерня доц. Давидова А. М.

Консультант: Давидов А. М.

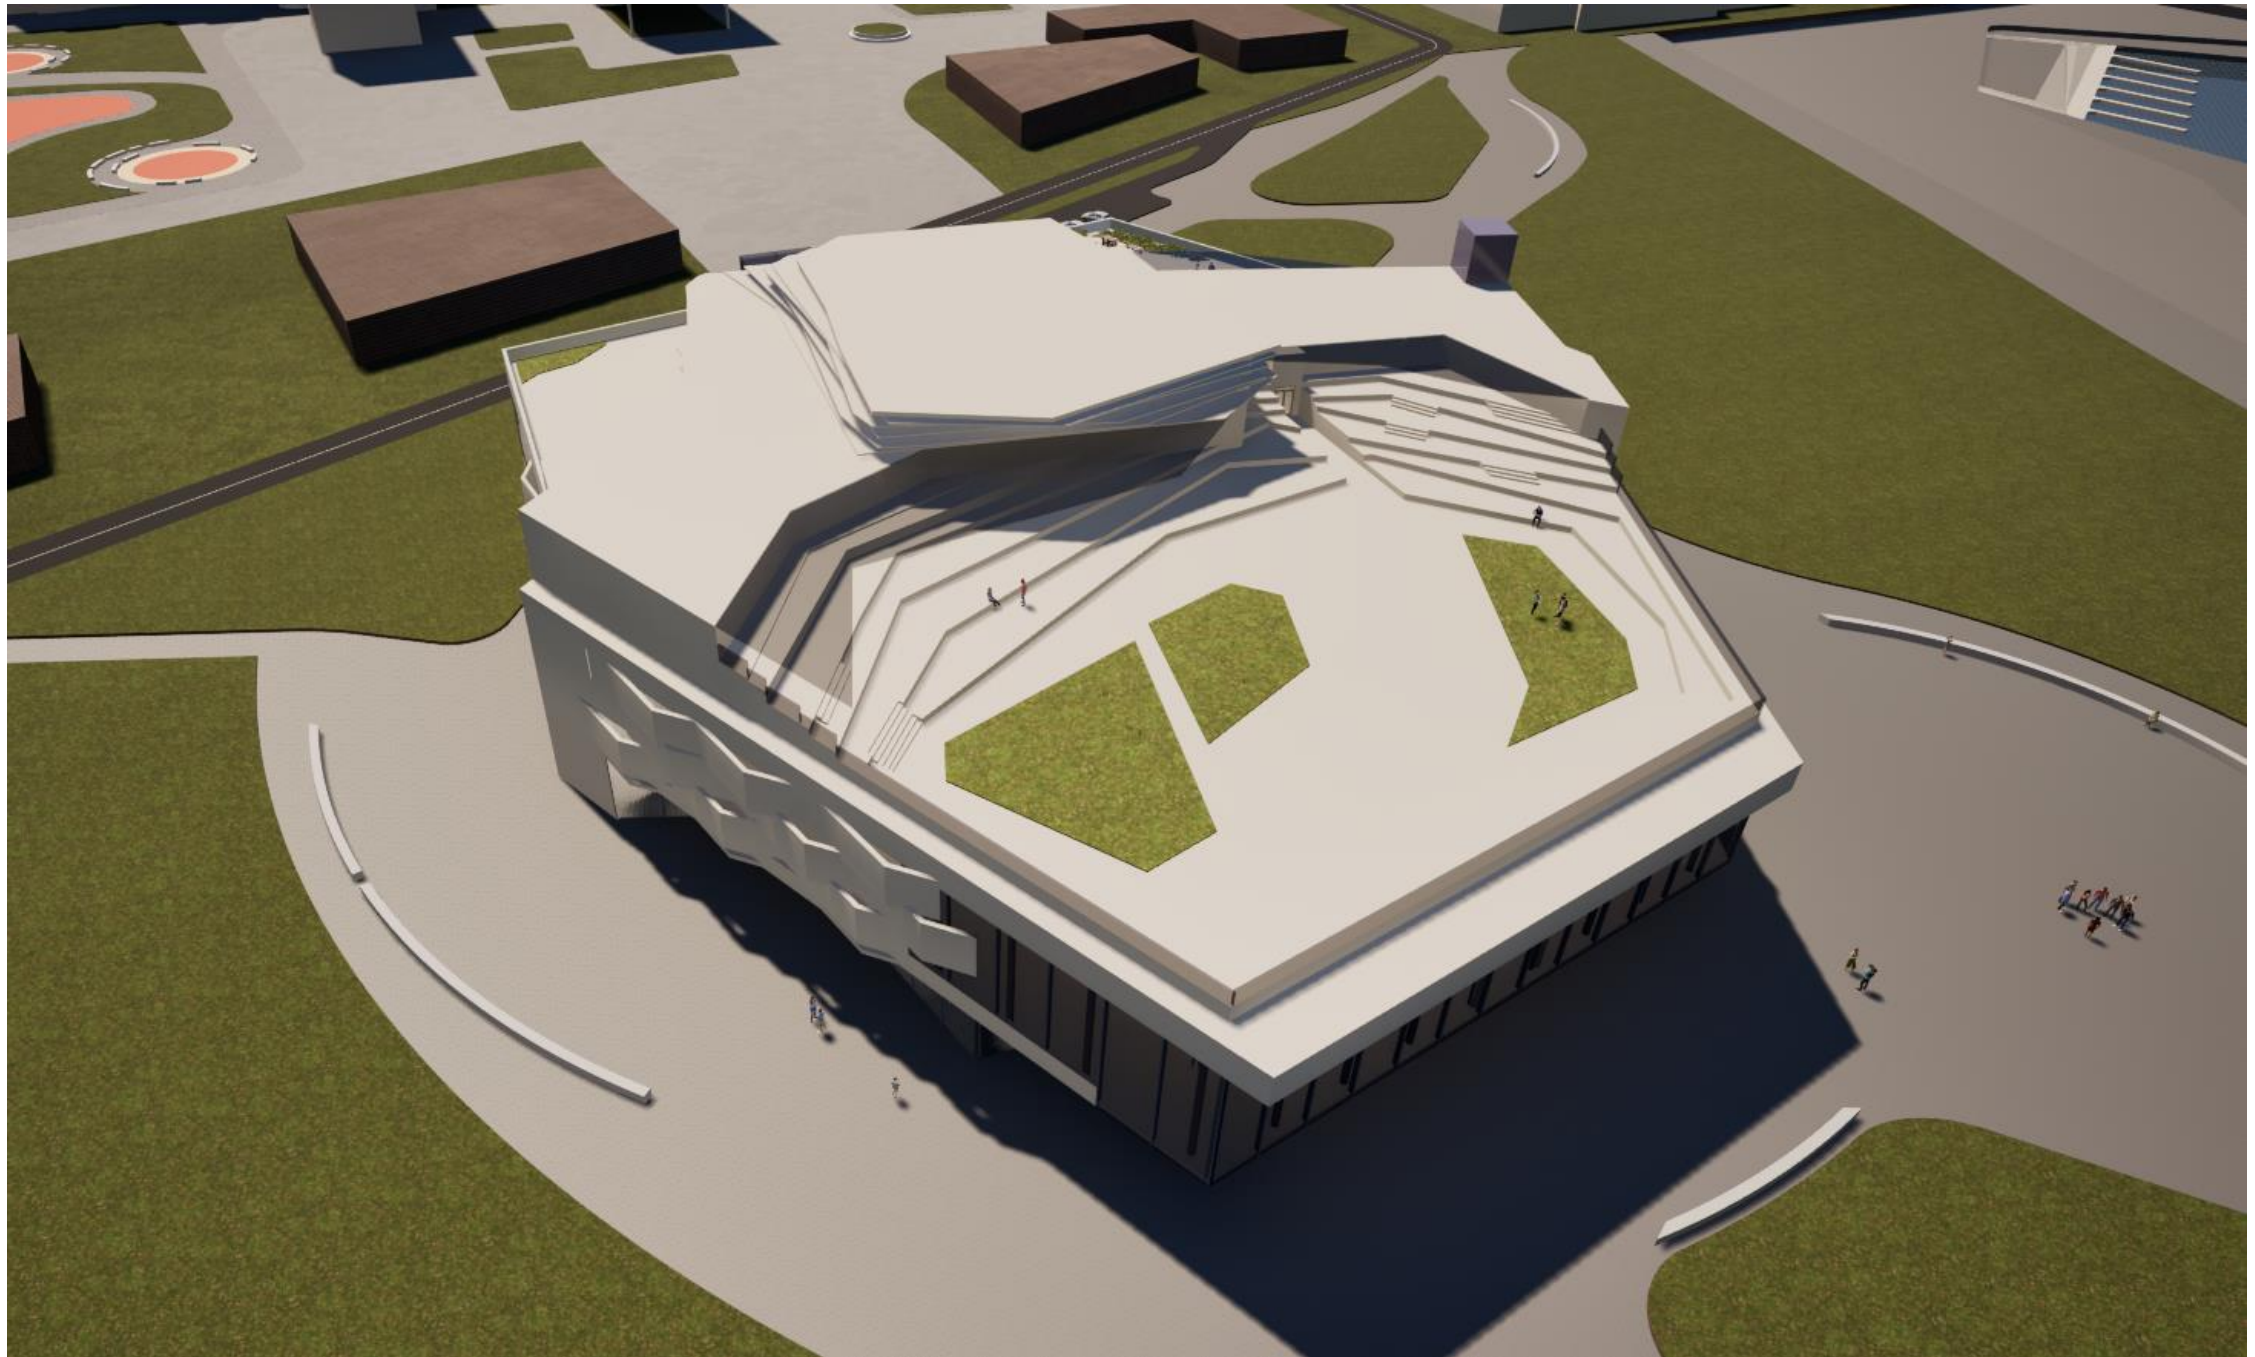



Розташування на карті



Ситуаційний план



М 1:10000

Генеральный план




М 1:2000

ЕКСПЛІКАЦІЯ

1. Тамбури
2. касовий вестибюль
3. Фое
4. Гардеробна
5. Санвузли
6. Адміністративні приміщення
7. Кабінет лікаря, процедурна
8. Сцена
9. Авансцена
10. Ар'єрсцена
11. Кишеня
11. Глядацька зала.
12. коморка
13. буфет
14. Доготівельна
15. мийня
16. Комора
17. Тарна
18. Склад фарб
19. Фарбувальна майстерня
20. слюсарно-механічна майстерня
21. Склад бутафорії, меблів та реквізиту
22. Макетна майстерня
23. столярна майстерня
24. головний художник
25. Живописно-декораційна майстерня
26. Монтажна майстерня
27. Резервний склад об'ємних декорацій
28. Приміщення сценічних робітників
29. Машиніст сцени
30. Черговий електрик
31. Комірка господарська, інвентарю при сцені
32. Туалети, душові персоналу сцени
33. Очікування виходу на сцену
34. Головний режисер
35. Режисерське управління
36. Гримерні
37. Костюмерна

План 1го поверху

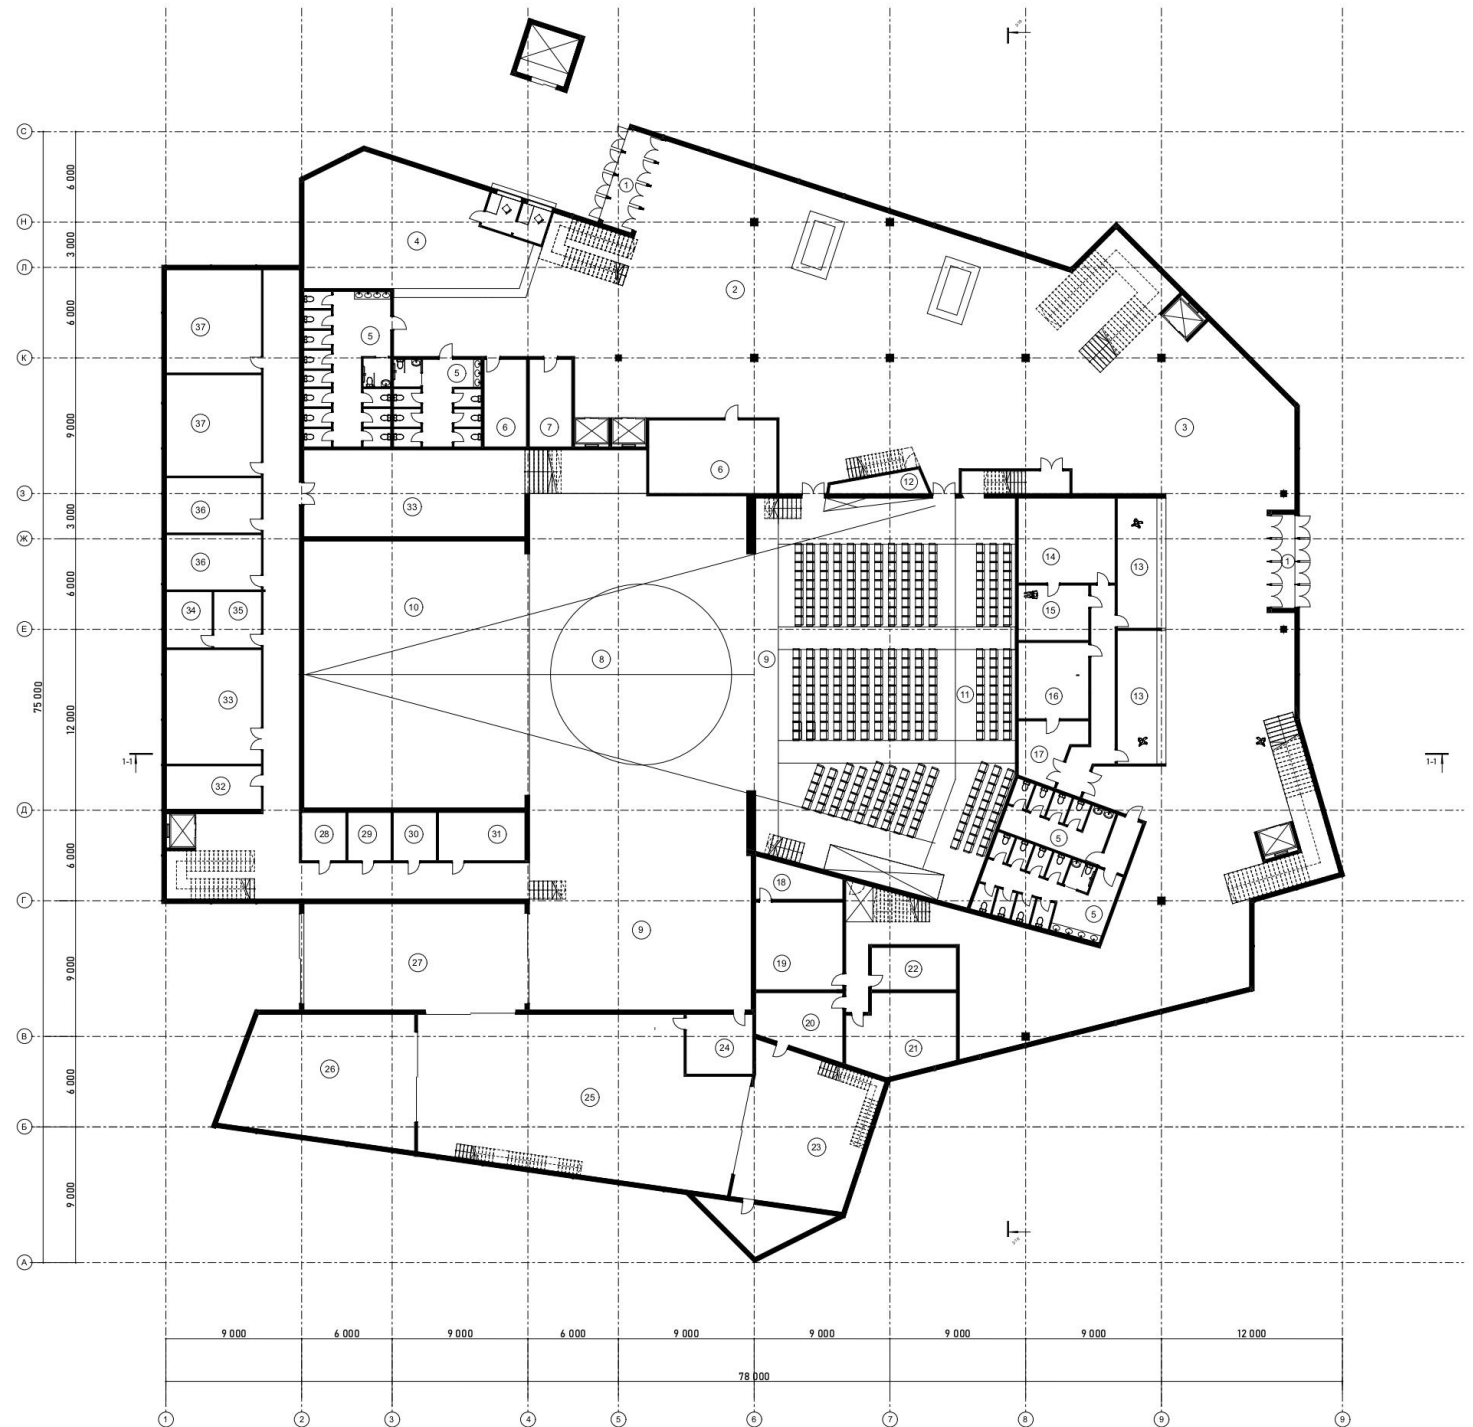


М 1:600

План 2го поверху

ЕКСПЛІКАЦІЯ

- 38. Освітлювальні бічні ложи
- 39. Світлопроекційна
- 40. Кінопроекційна (на 2 кінопроектори)
- 41. Суміщена світлоапаратна та тиристорна
- 42. Звукоапаратна
- 43. Універсальна апаратна кабіна
- 44. Кравецька майстерня
- 45. Бутафорна майстерня
- 46. Взуттєва майстерня
- 47. Склад костюмів
- 48. Артистичні індивідуальні (на 1 людину - по 10 кімнат)
- 49. Артистичні групові (на 2 людини - по 18 кімнат)
- 50. Артистичні групові великі (на 4 людей - по 19 кімнат)
- 51. Приміщення персоналу з санвузлами та душовими
- 52. Директор
- 53. Контора театру
- 54. Вестибюль
- 55. гардероб
- 56. Головний інженер
- 57. ложі

М 1:600

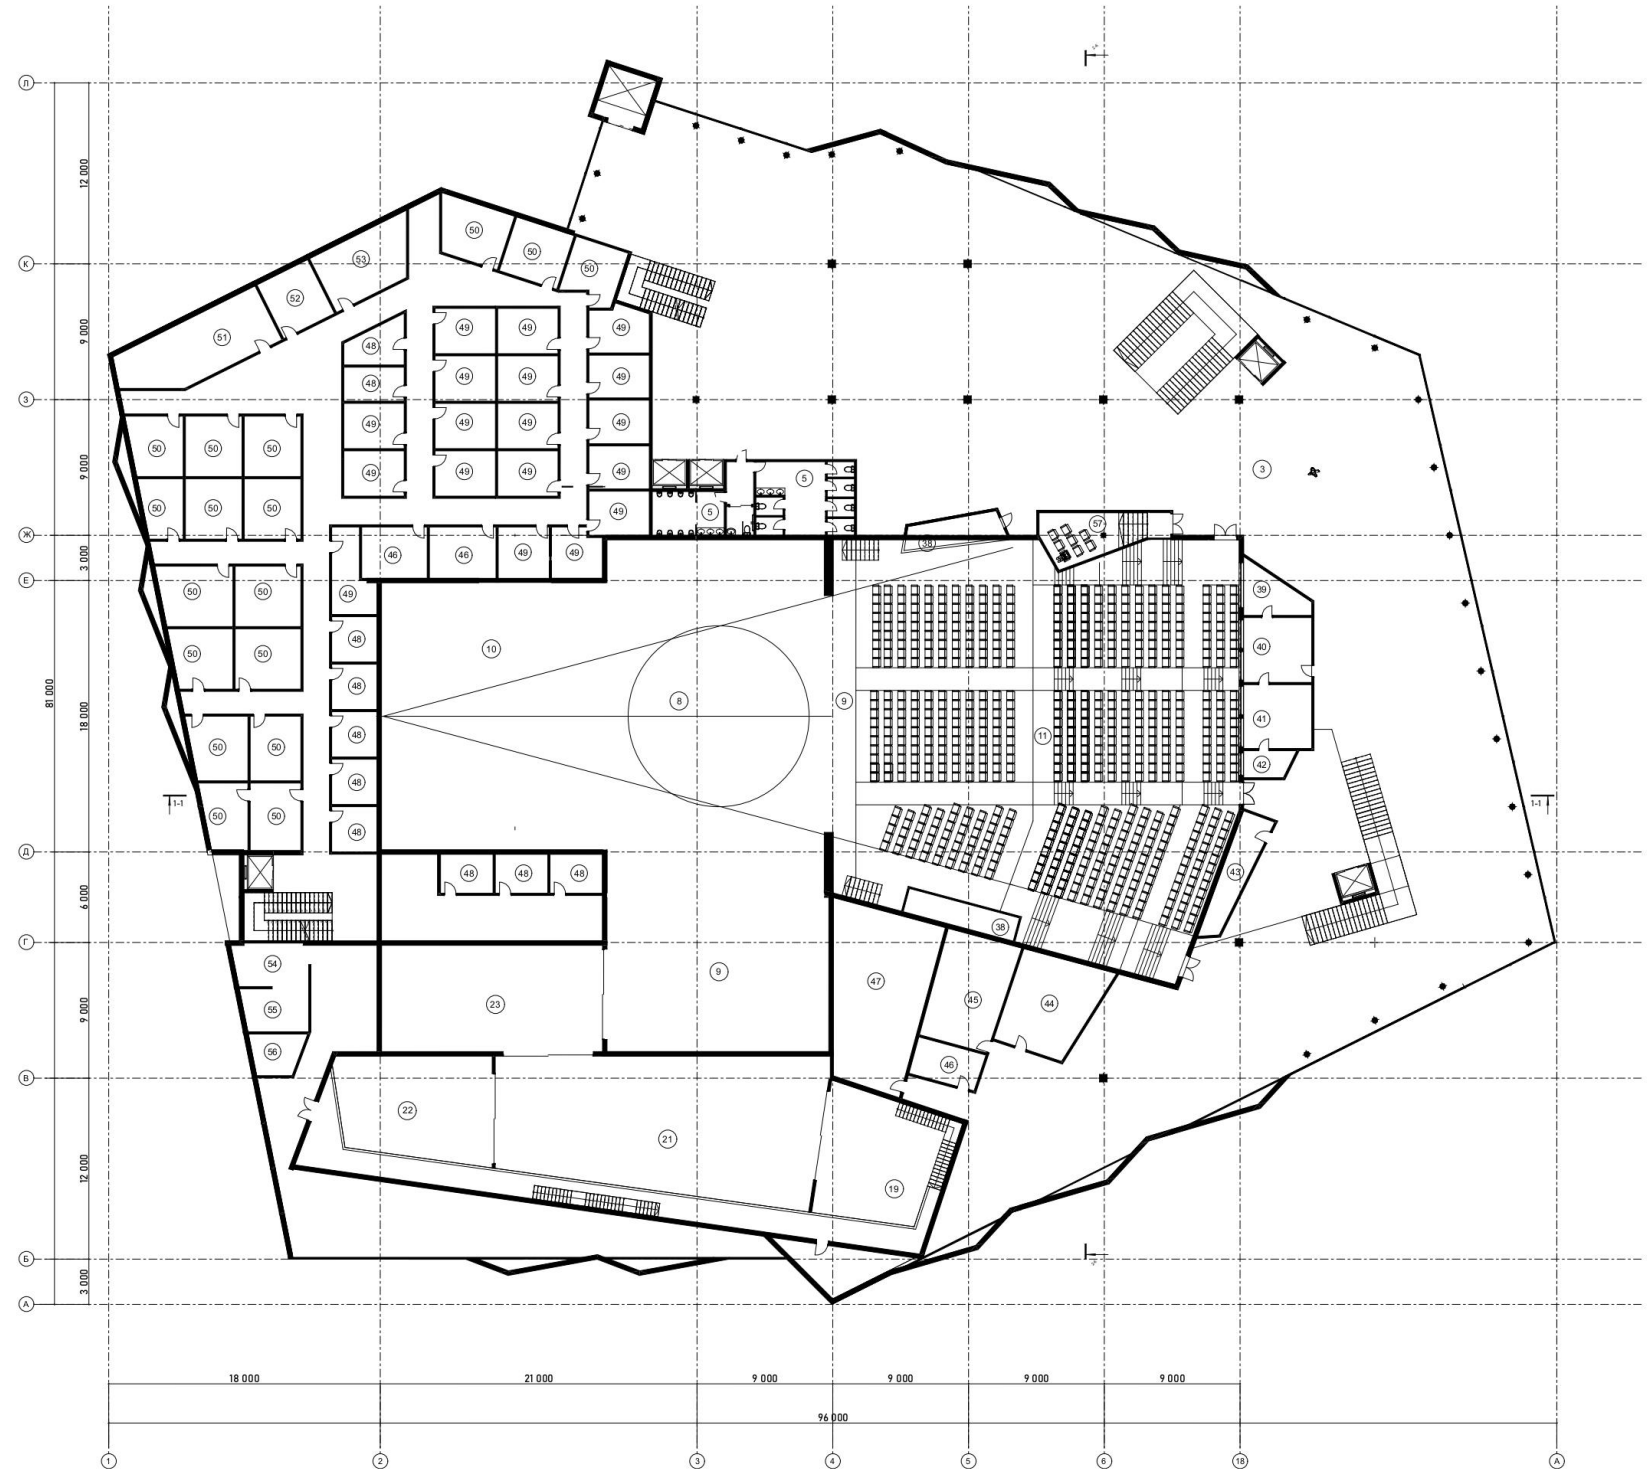


План 3го поверху


ЕКСПЛІКАЦІЯ

- 58. Технічні приміщення
- 59. Сходові клітини
- 60. Хол
- 61. Санвузли
- 62. Технічне приміщення
- 63. Складське приміщення
- 64. Приміщення для зберігання тари та відходів
- 65. Холодний цех
- 66. Мийна кухонного посуду (цехового)
- 67. Гарячий цех
- 68. Побутові приміщення персоналу
- 69. Охолоджувальні камери
- 70. Комора сухих продуктів
- 71. Мийна столового посуду
- 72. Зона роздачі харчування
- 73. Зона прийому брудного посуду
- 74. Зала кафе
- 75. Кімнати для прибирального інвентарю та побутової хімії
- 76. Серверувальний пост офіціантів
- 77. Тераса
- 78. Сценічна коробка
- 79. Експлуатована покрівля з амфітеатром

М 1:600

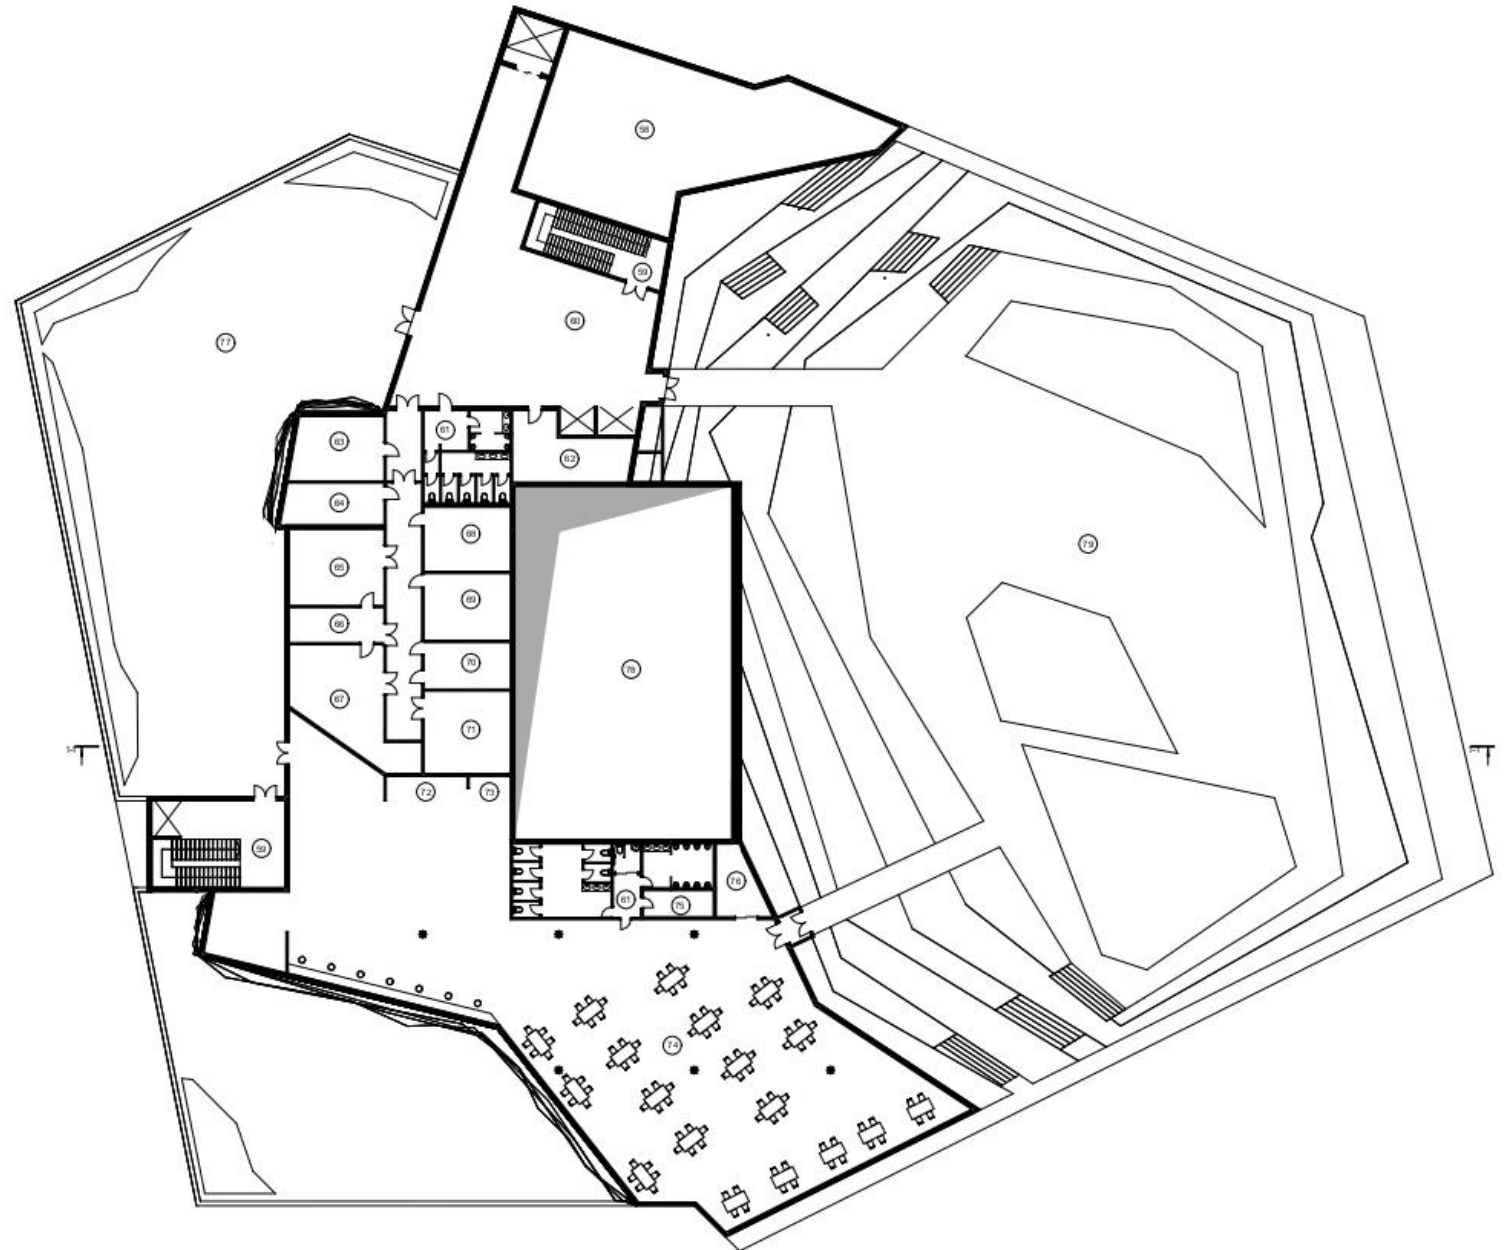


Розріз 1-1

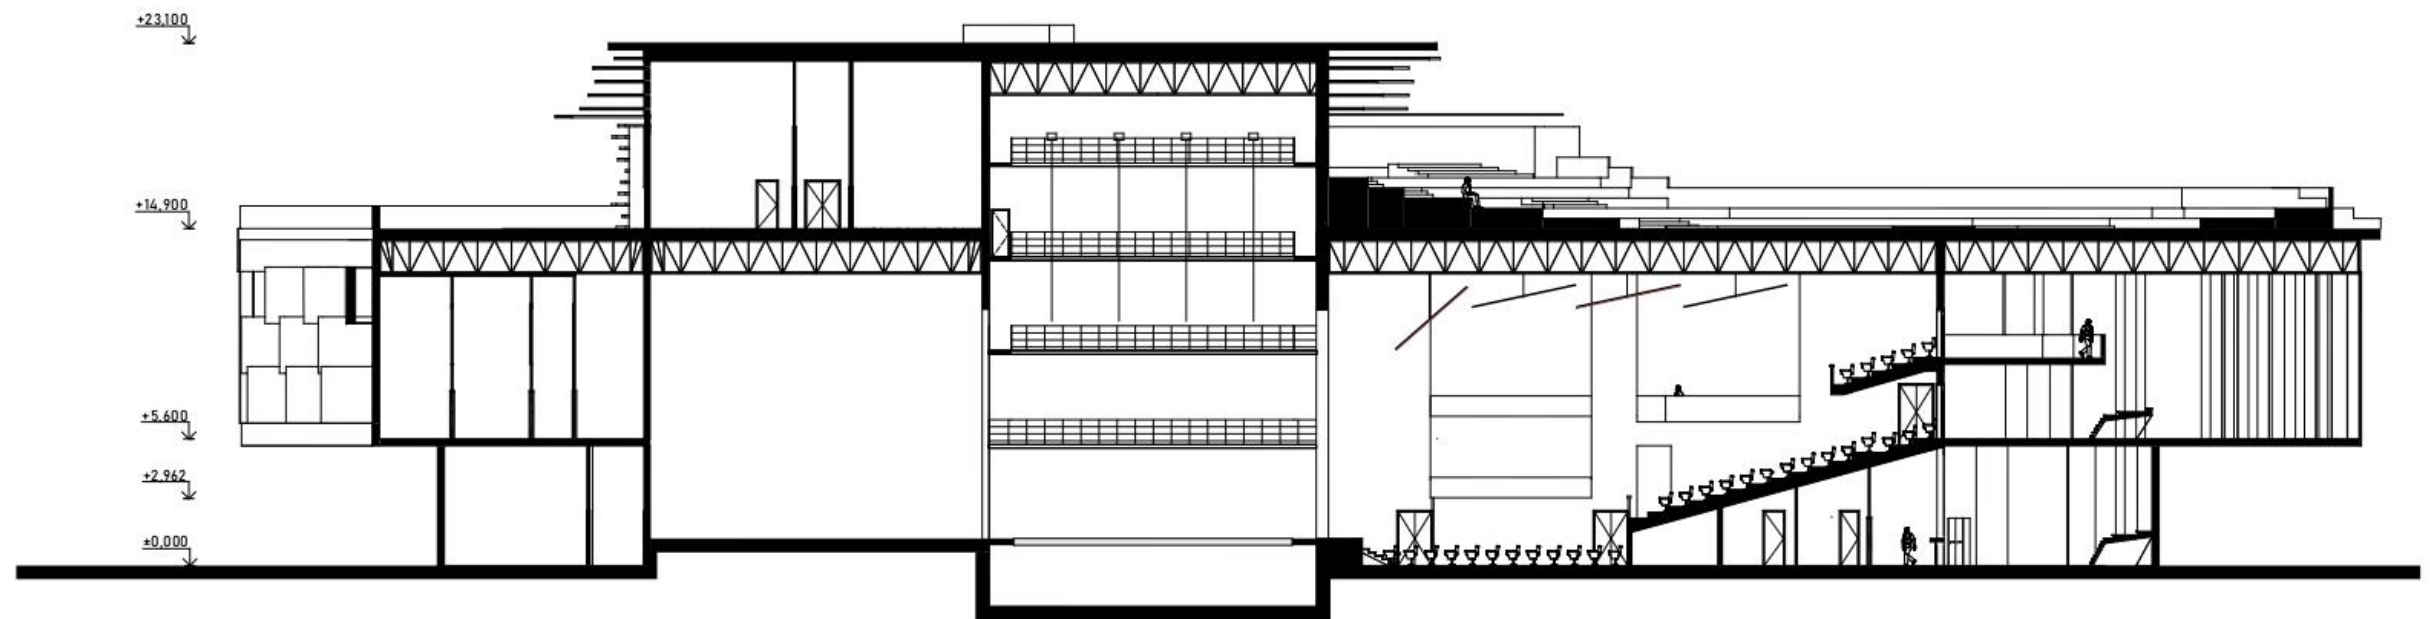

M 1:400

Розріз 1-1

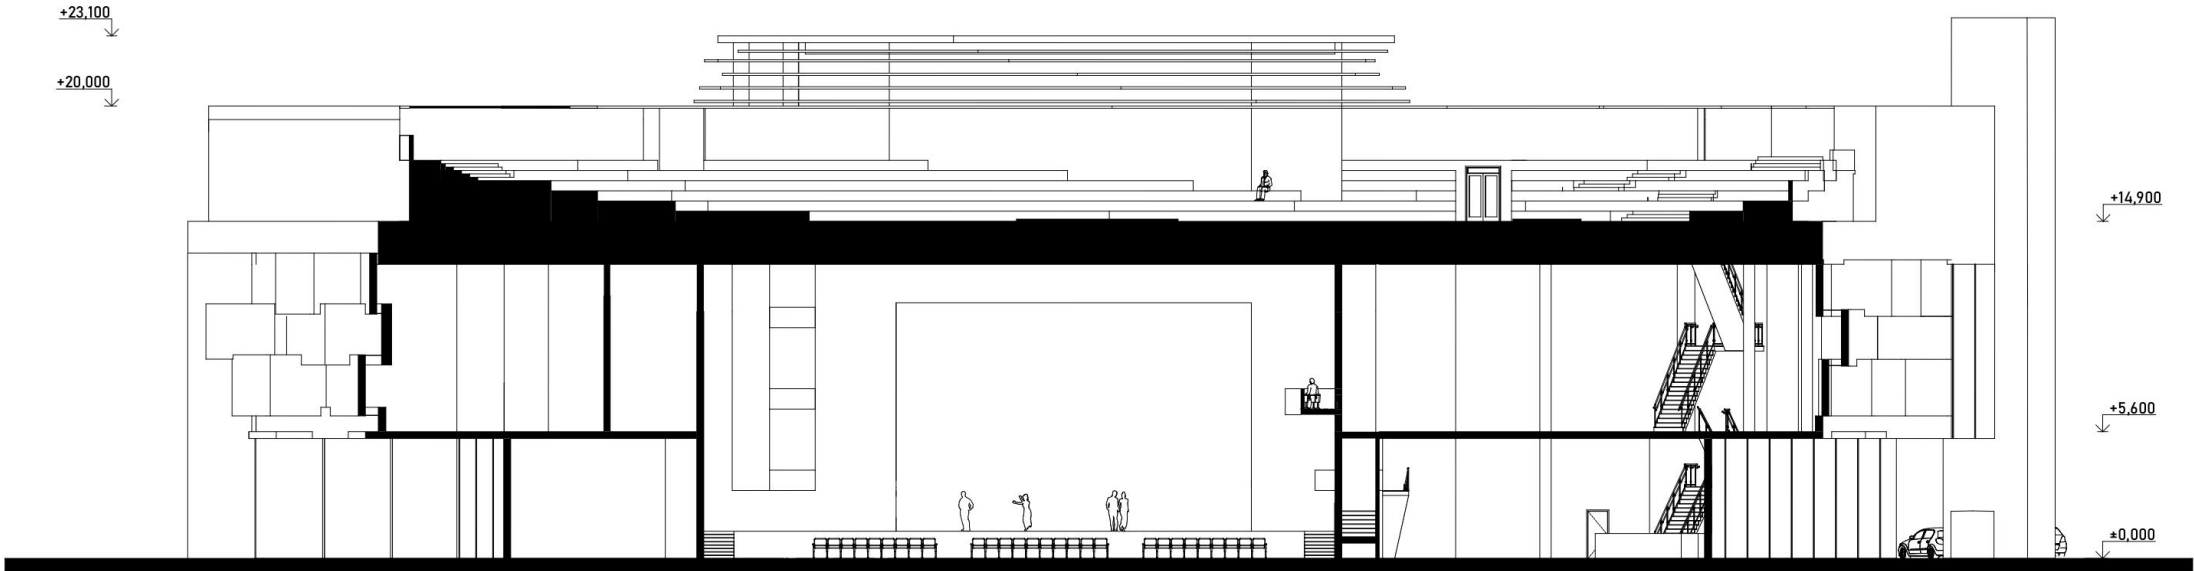

M 1:400

Фасад головний



Фасад бічний



Интер'єр φοε



Вид зверху

