



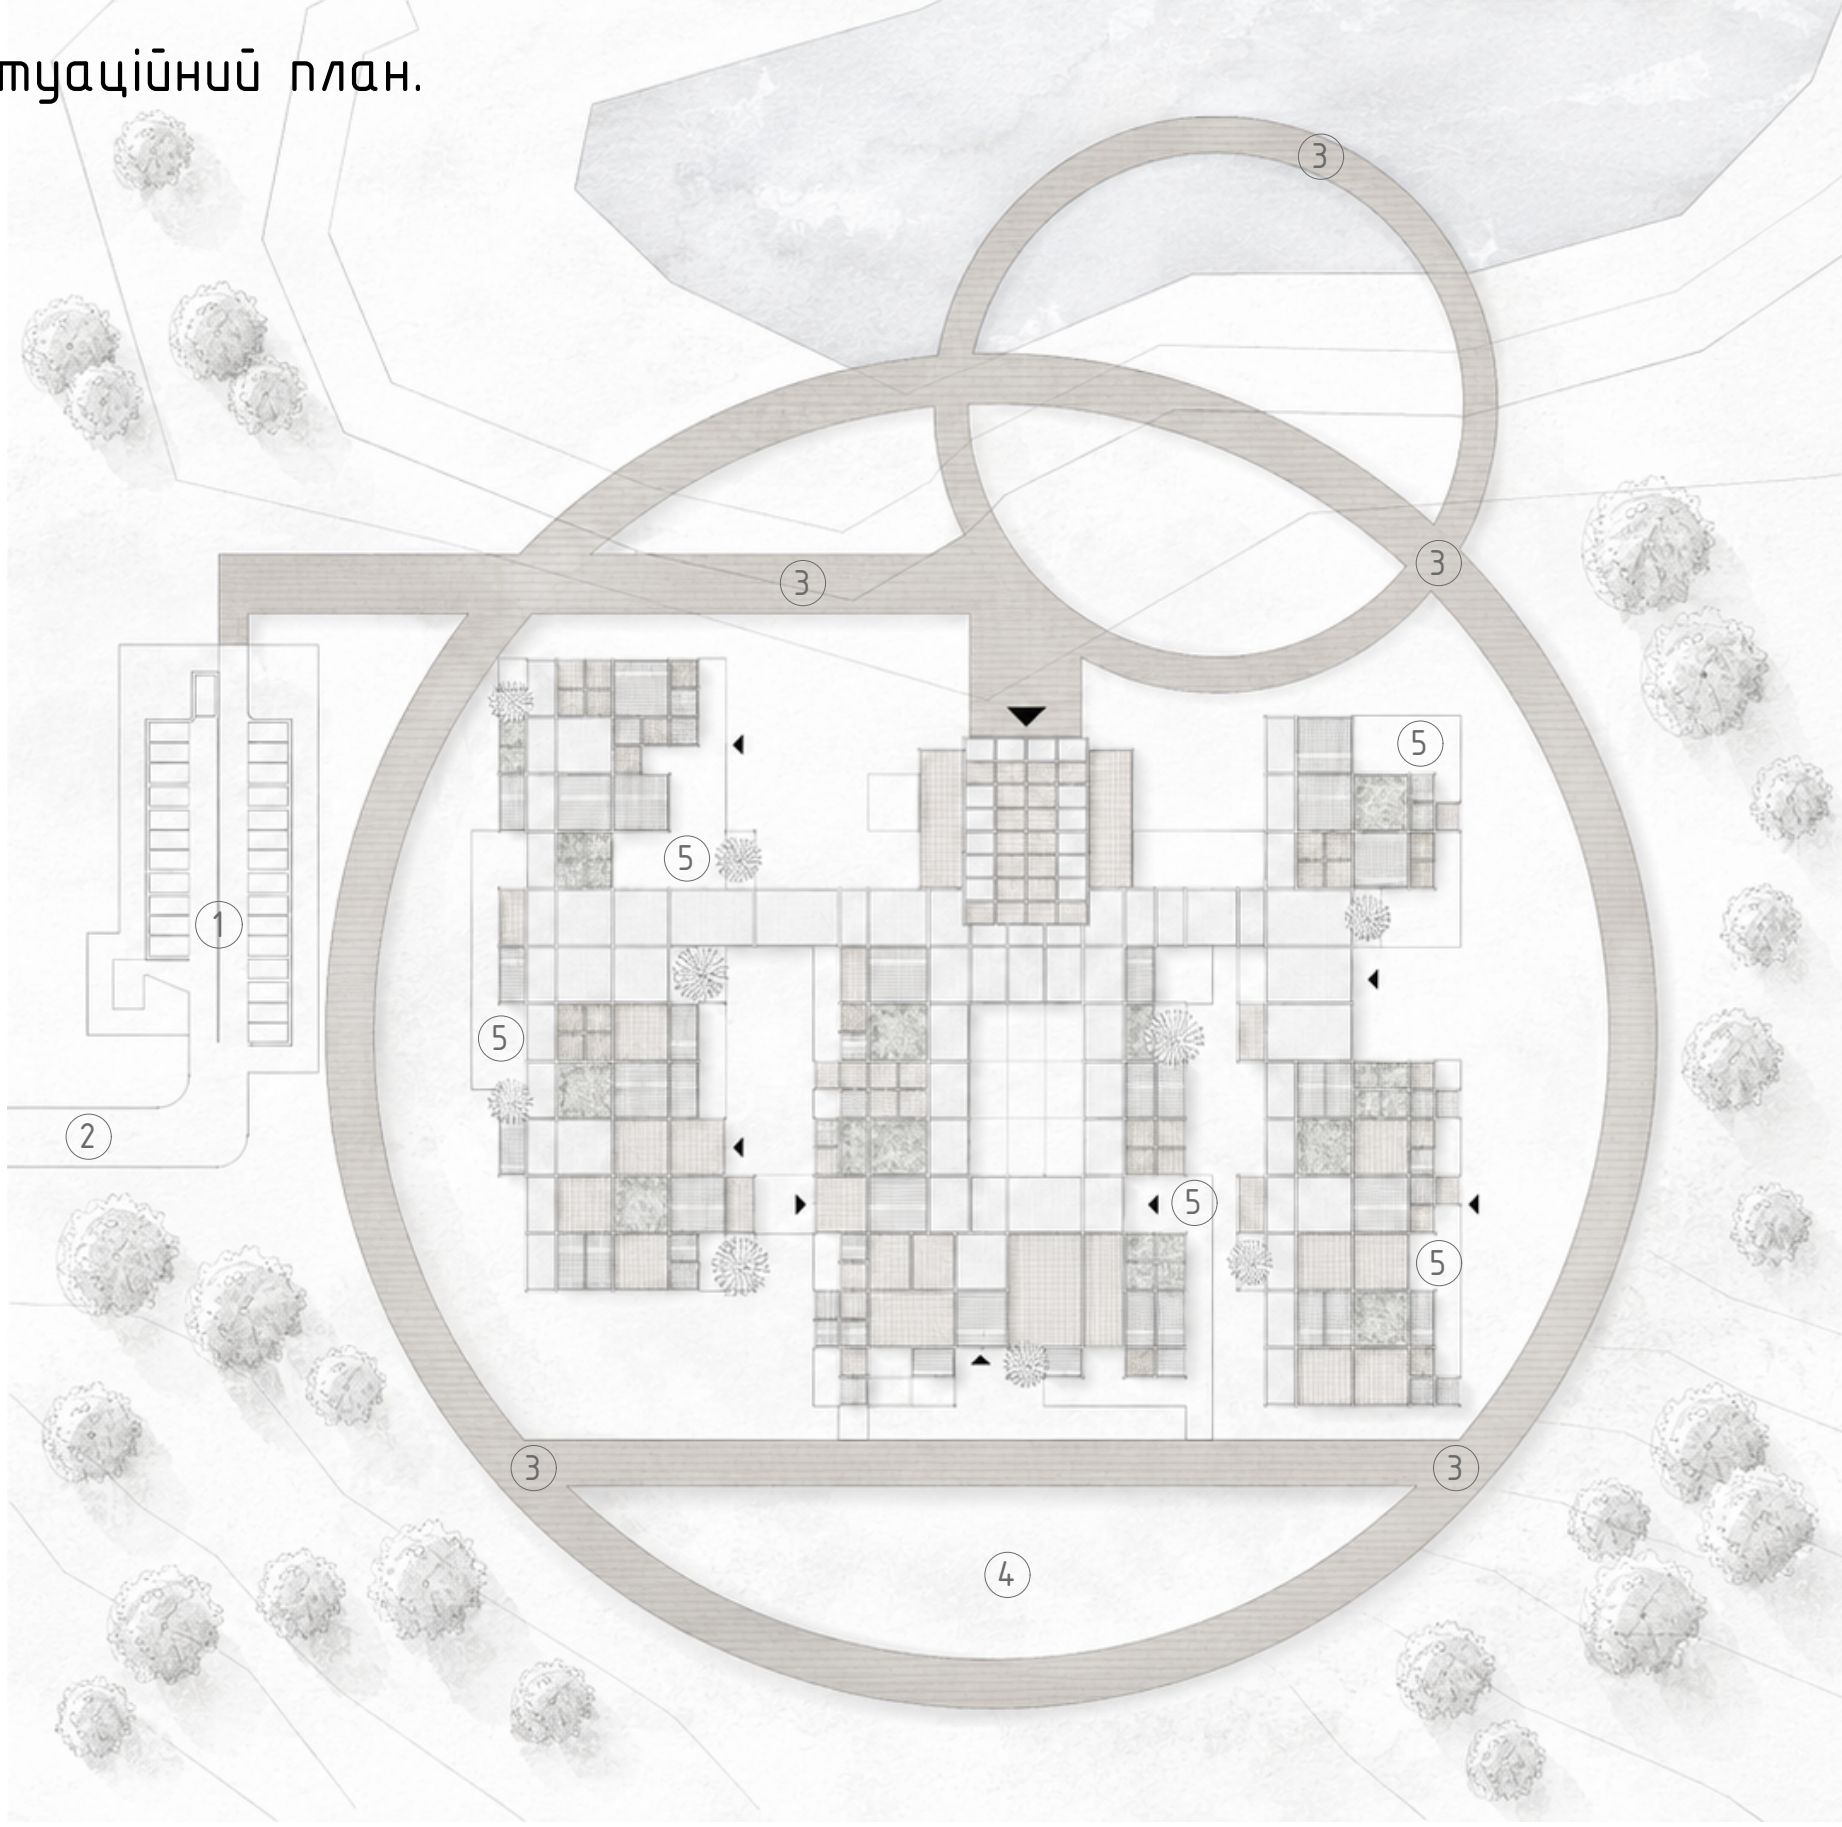

Ситуаційний план.




№	Експлікація	Площа, м ²
1	Господарська зона	13,25x23 м2
2	Парковка	452,37 м ²
3	Проїздна частина	6 345,77 м2
4	Рекреаційна зона	1 746,85 м2
5	Прогулянкова зона	2,572,04 м2
	Зона дозвілля	
	Тераси	

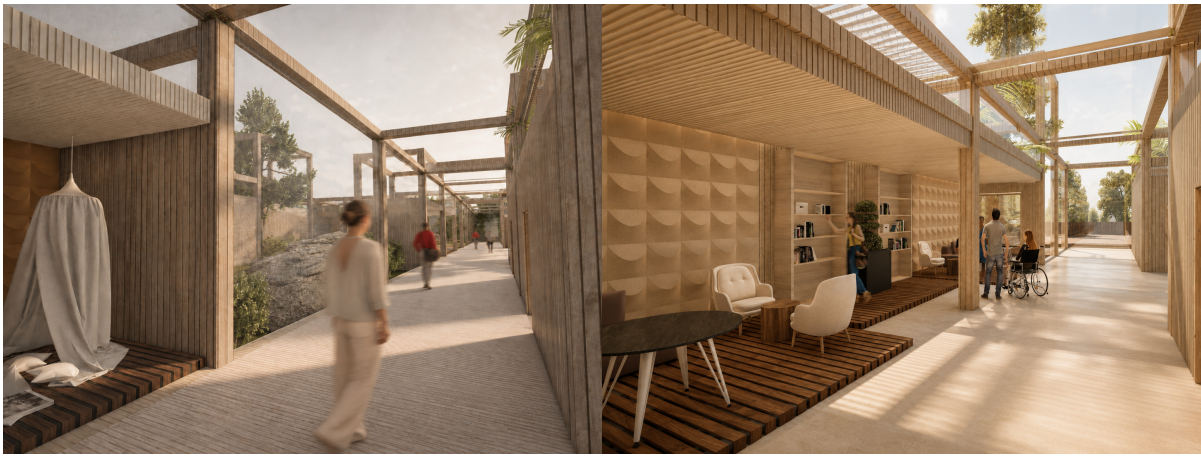


Генеральний план поселення.


Фасад головний.

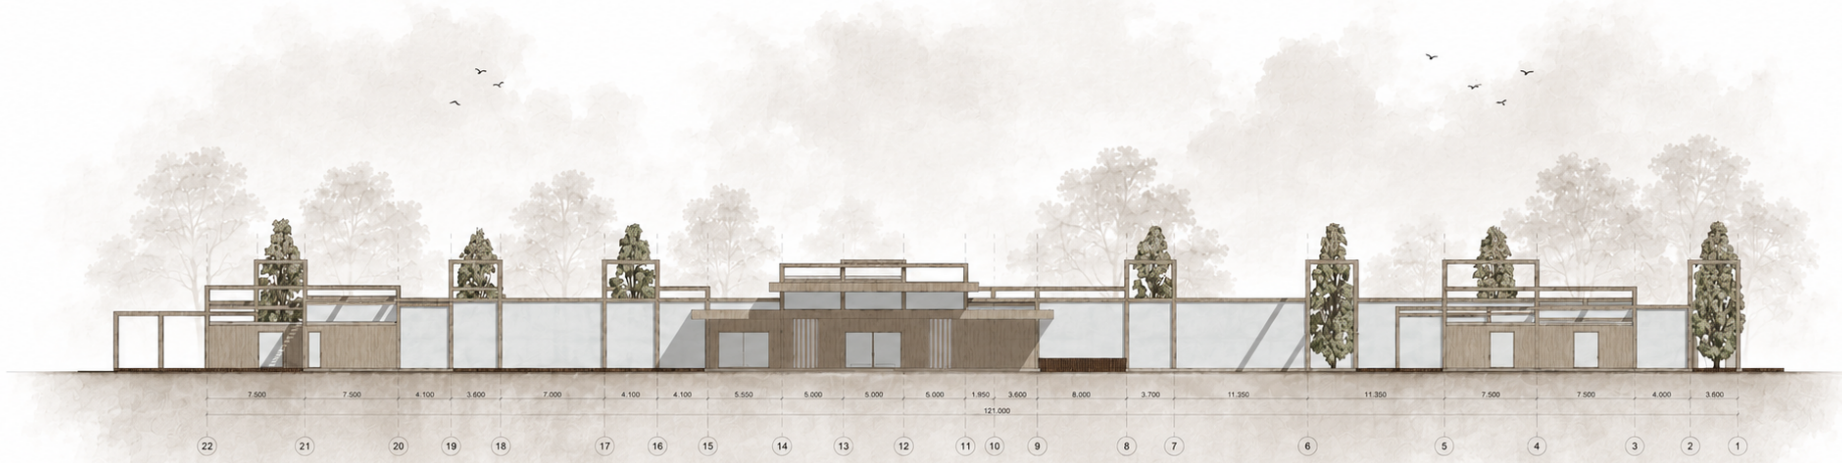

Фасад південний.

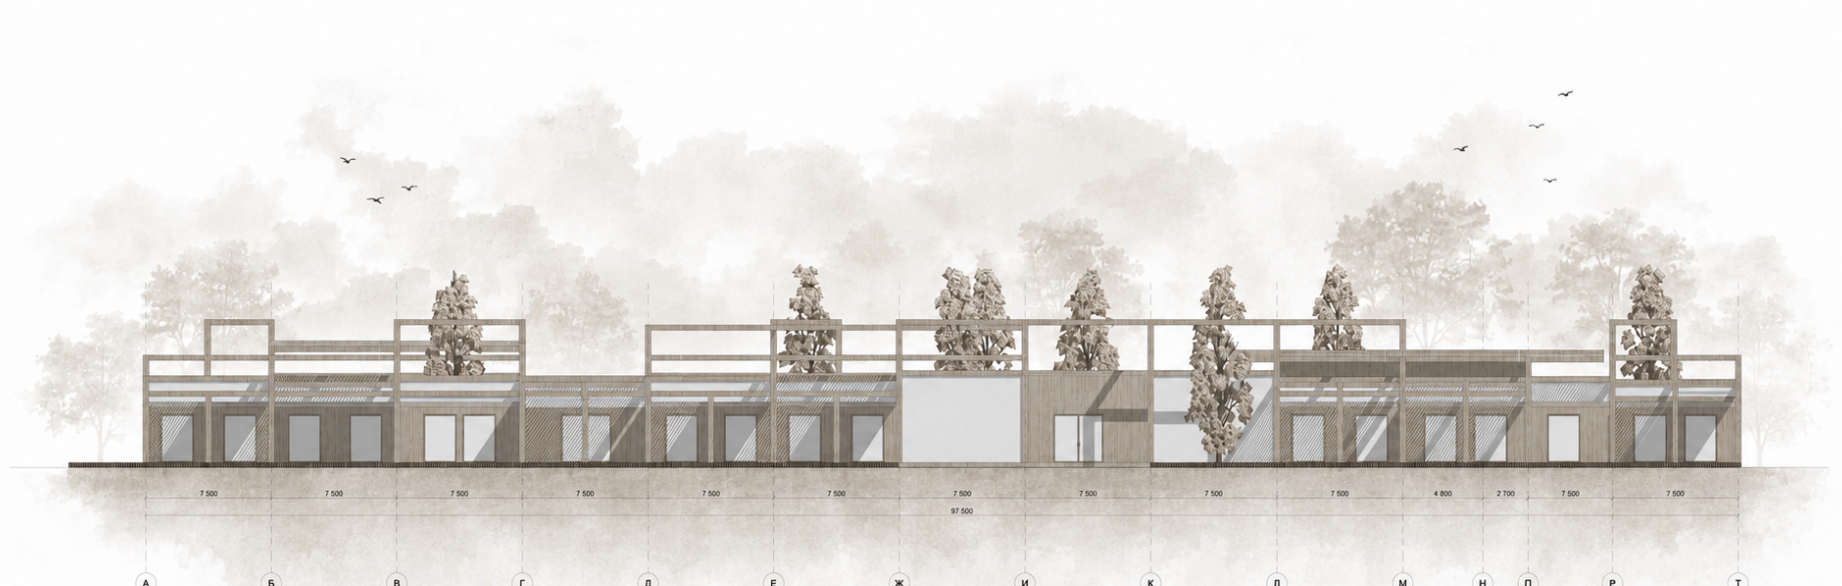

Розріз 1-1.

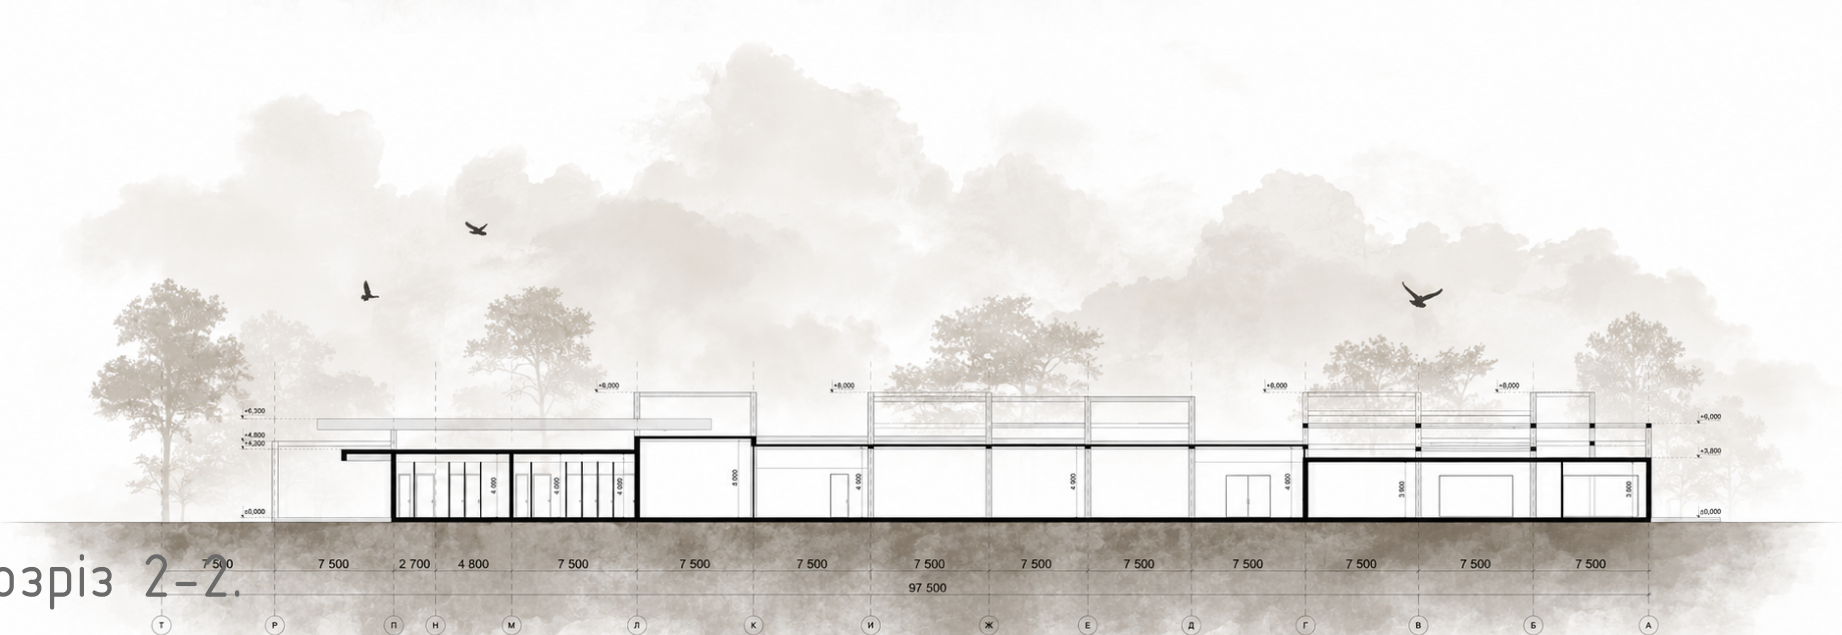

Розріз 2-2.

