



Проект спортивного комплексу у Голосіївському районі м. Києва

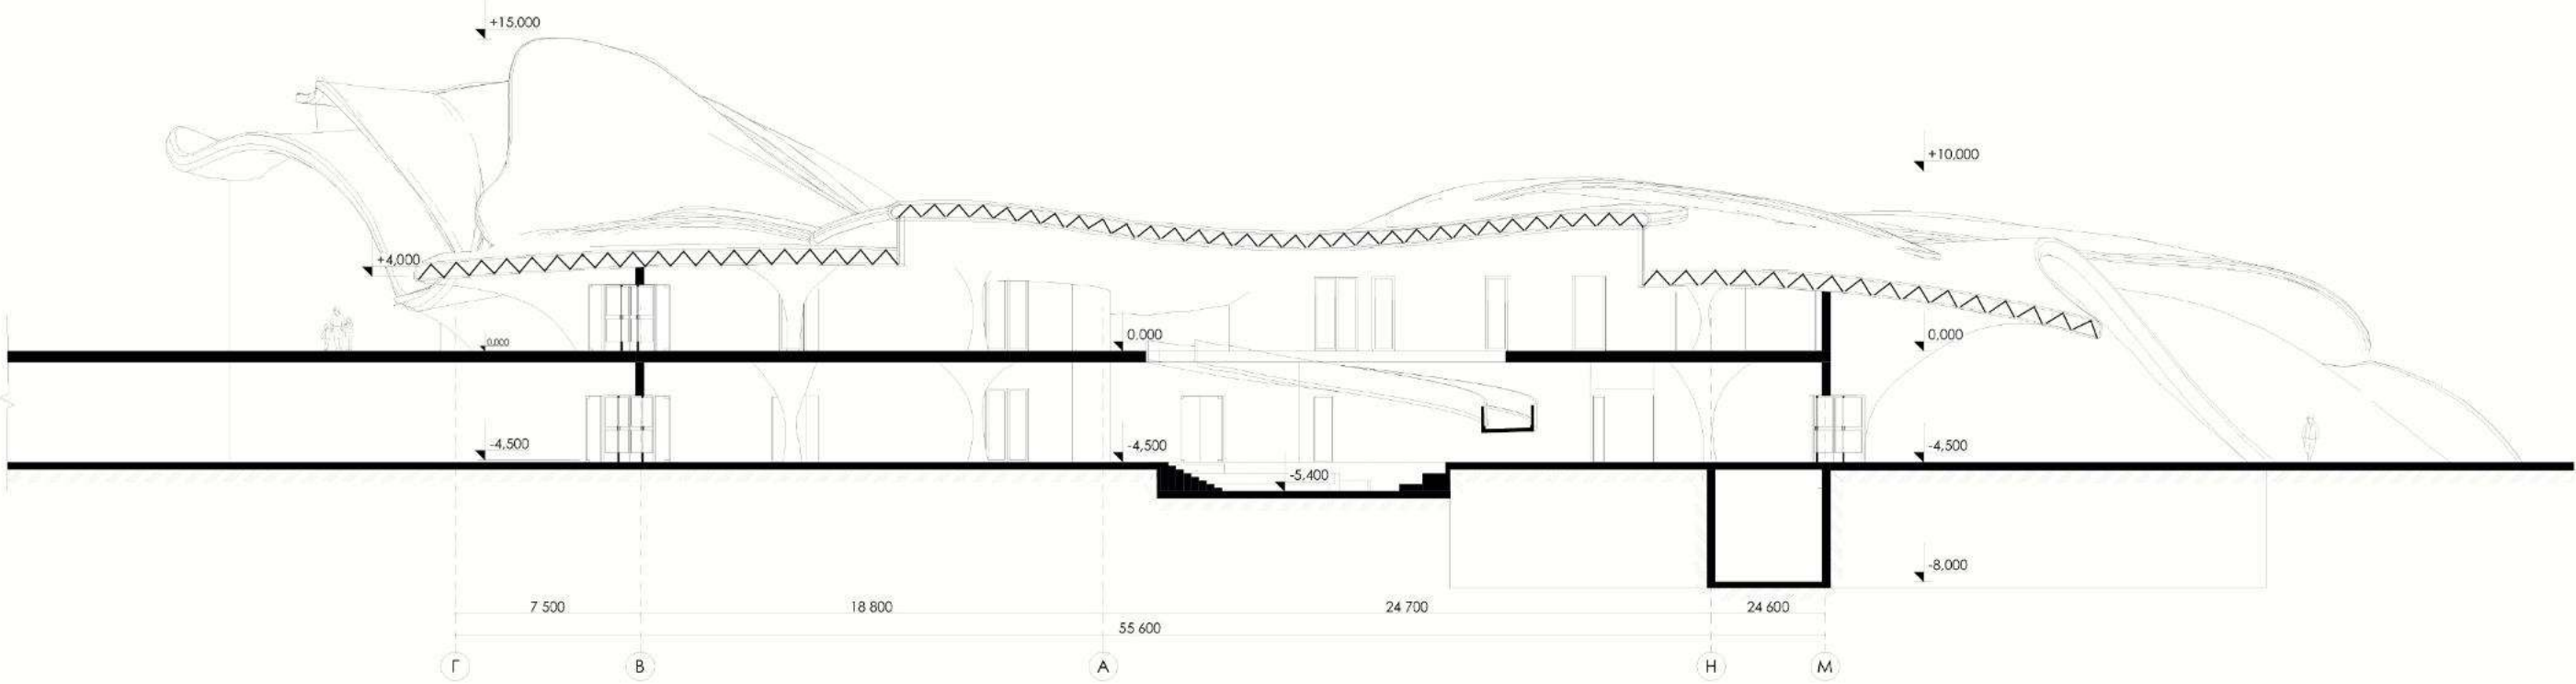


Розріз 1-1 М 1:300



Розріз 2-2 М 1:300

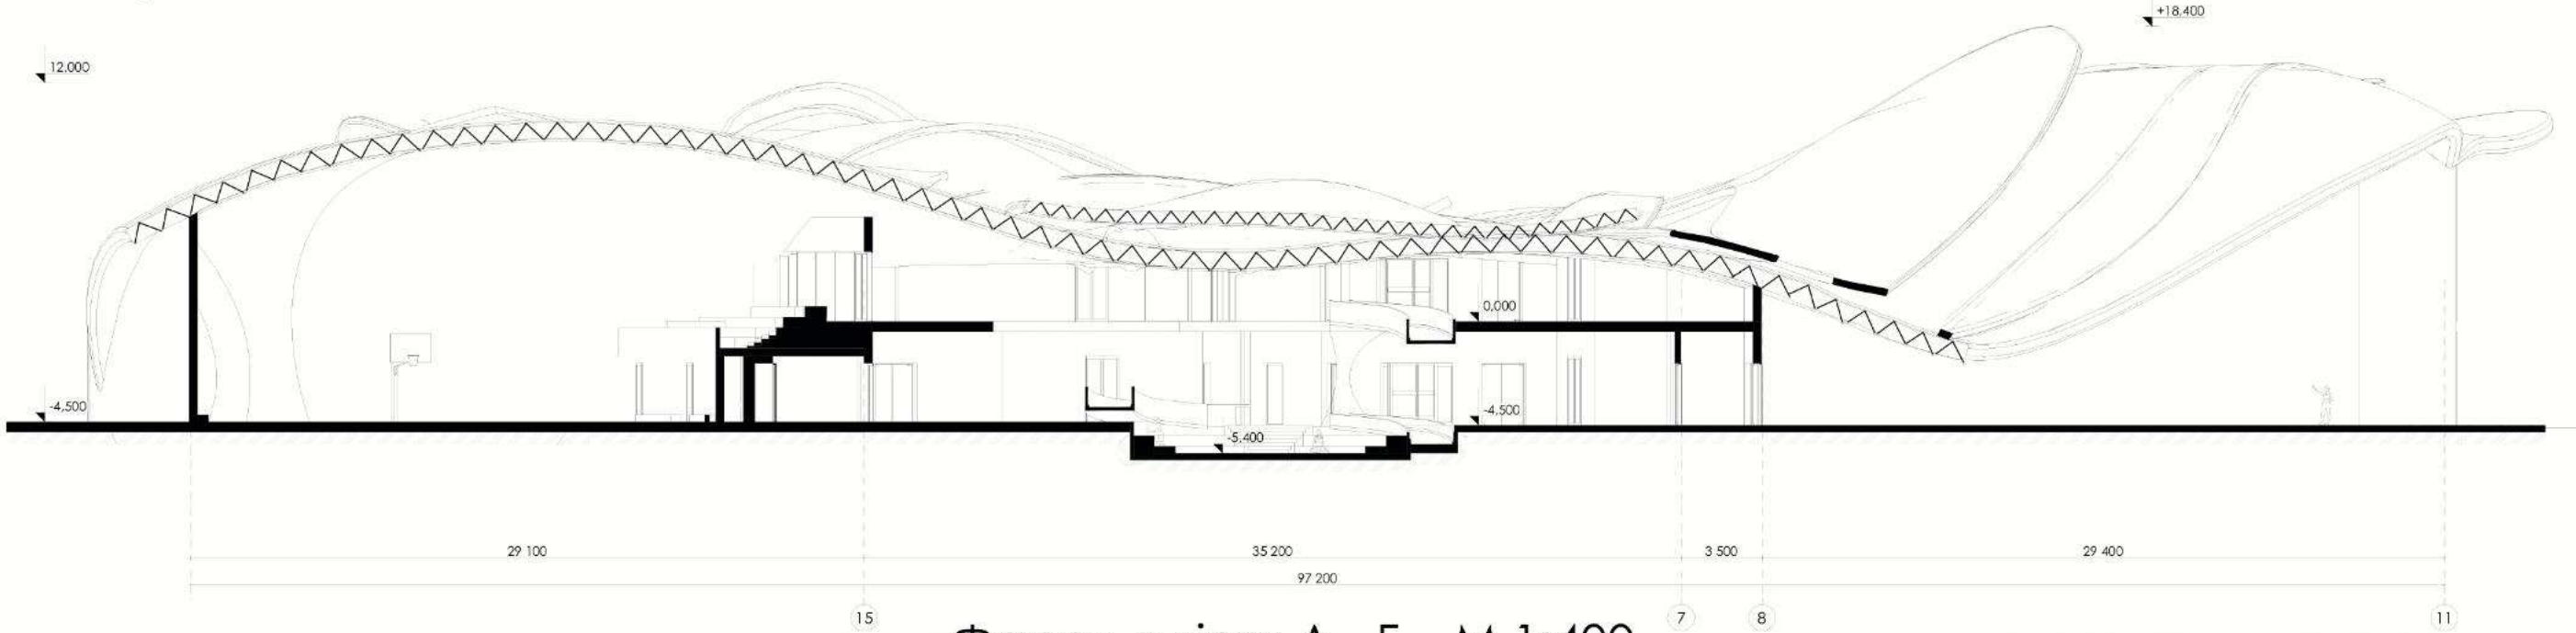

Фасад в вісях 6 - 16 М 1:400

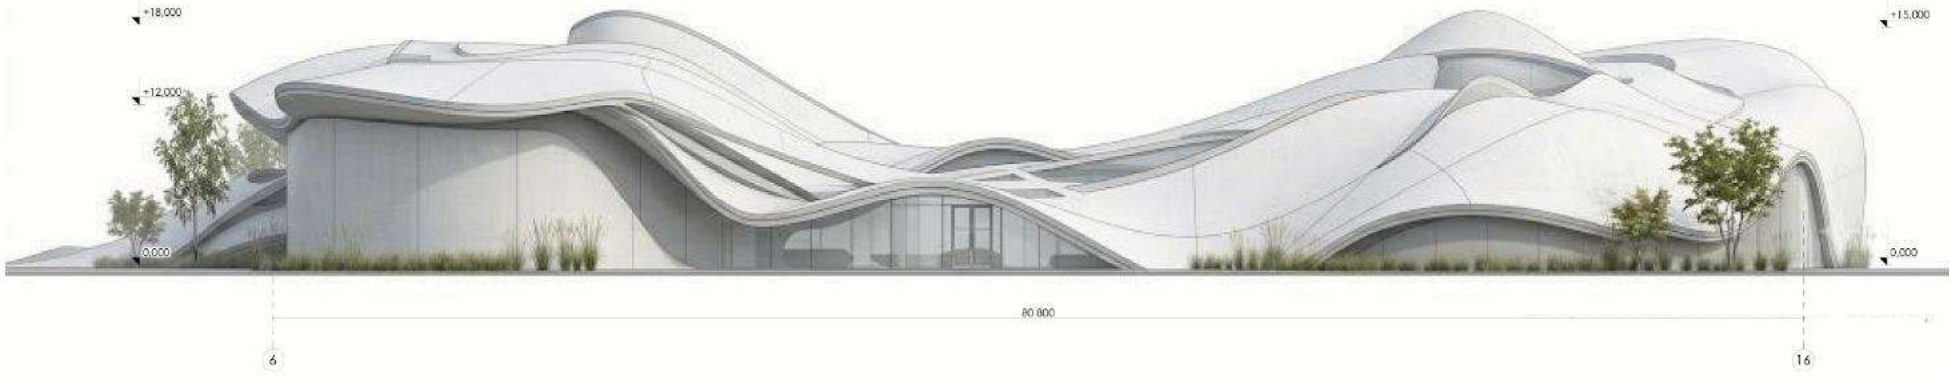

Фасад в вісях Д - Г М 1:400

