




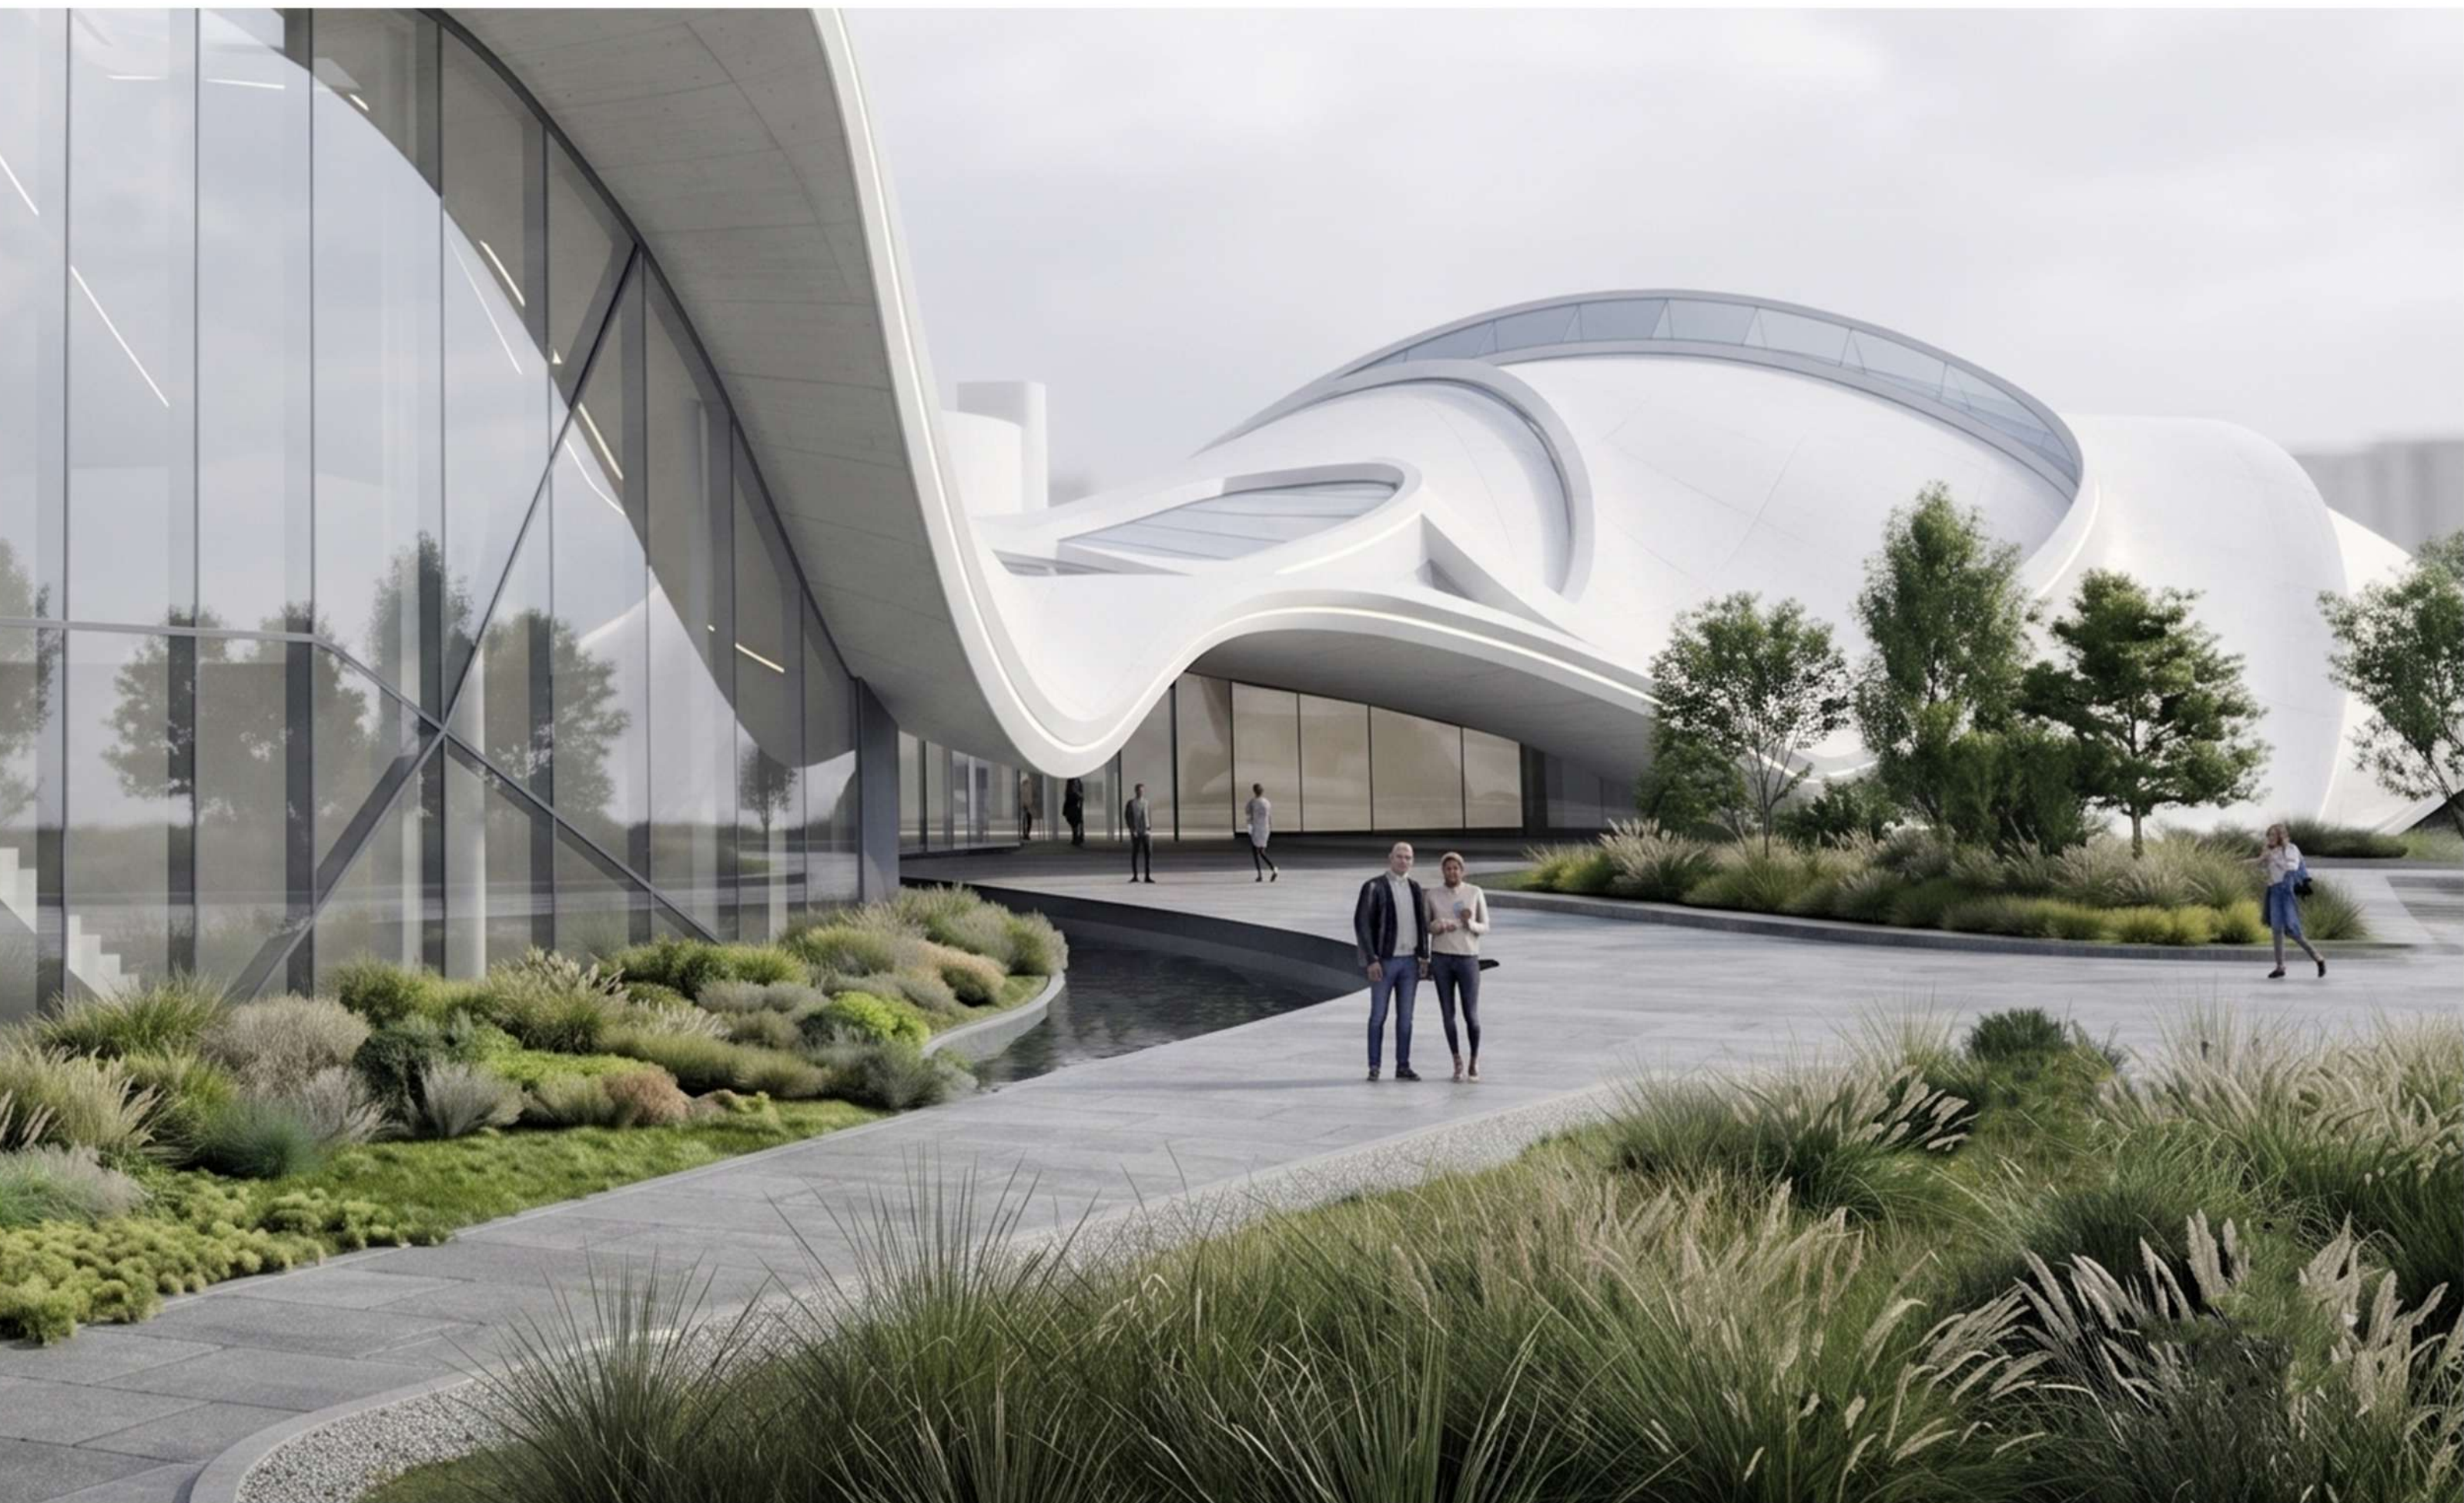


Вузол колон М 1:100

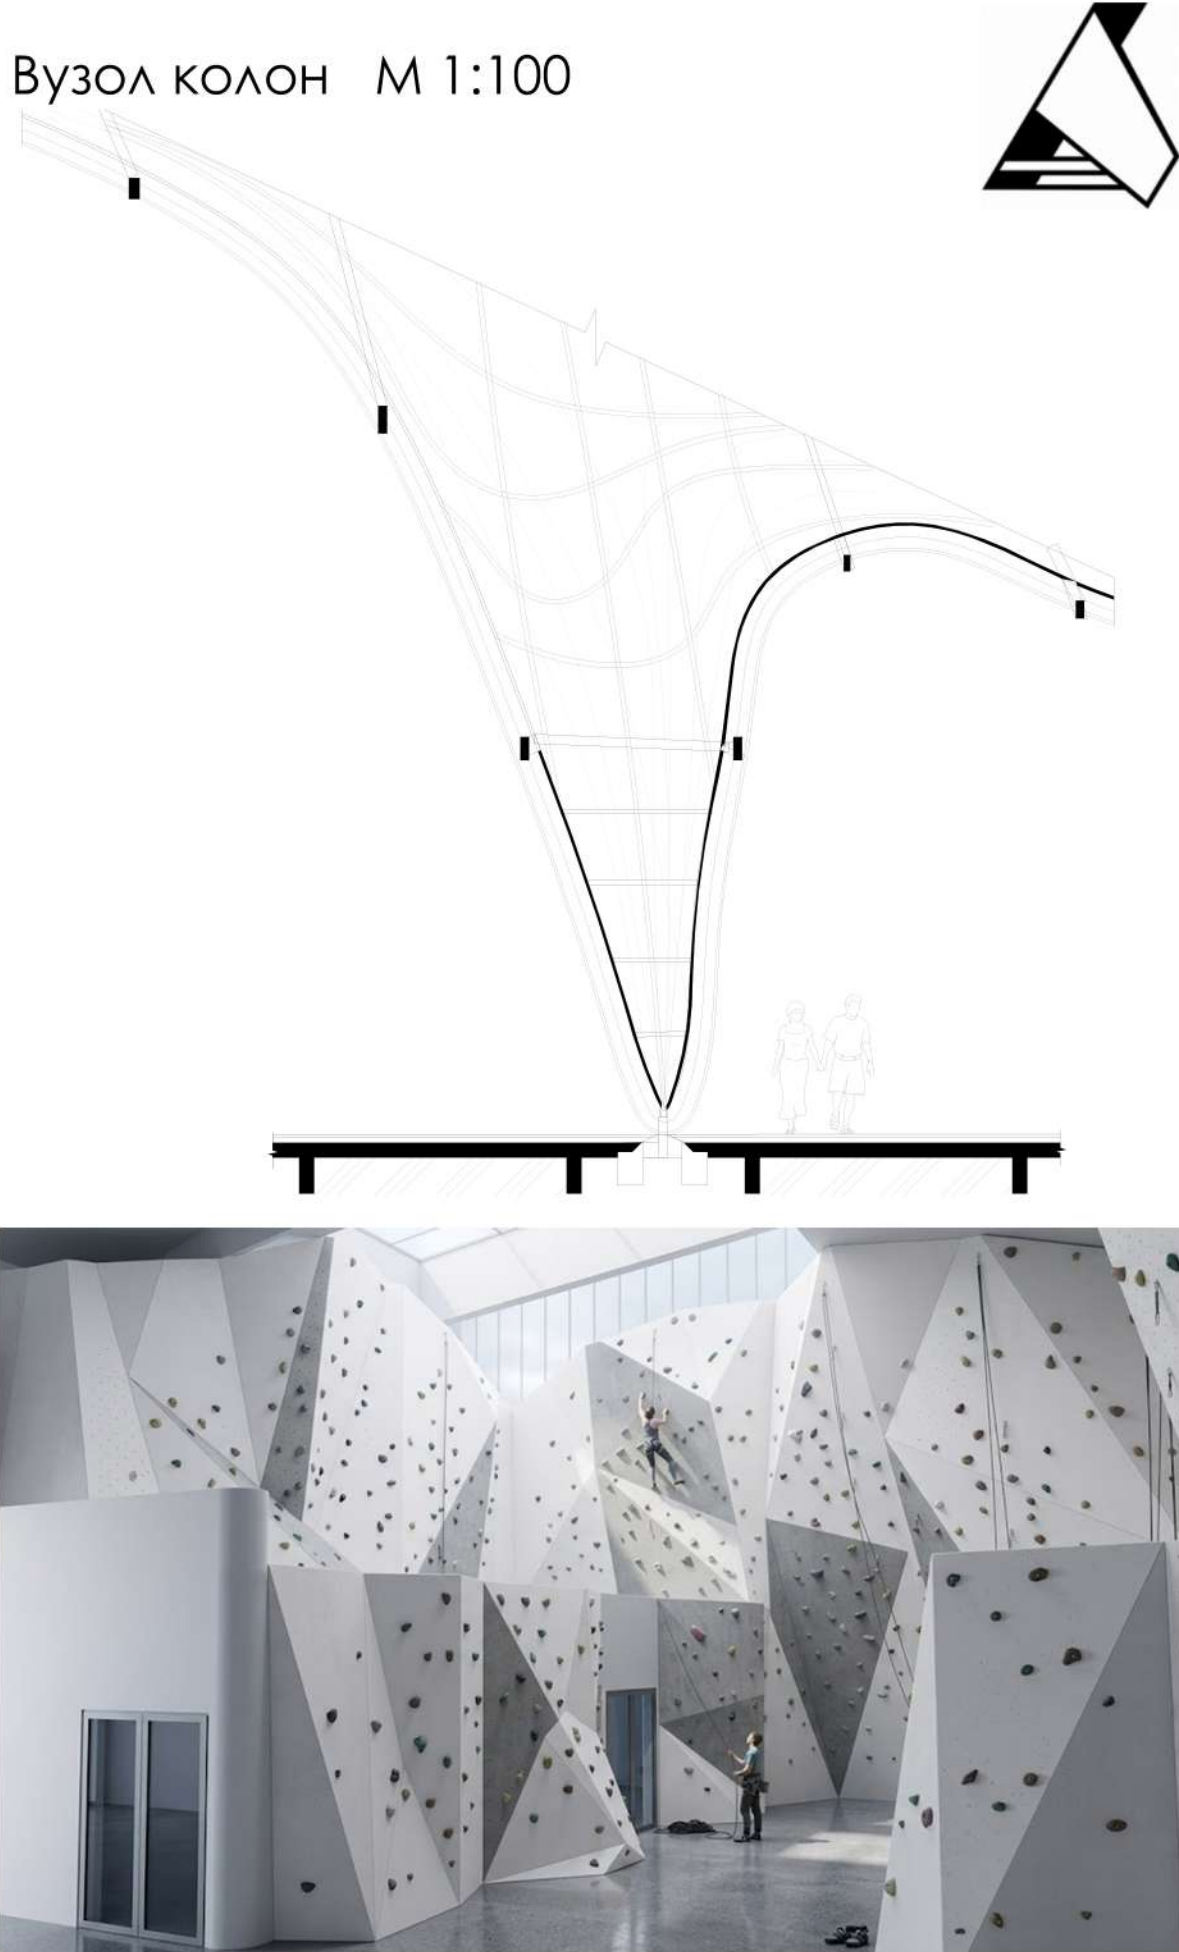

План -1-го поверху на відм. -4.500 М 1:400

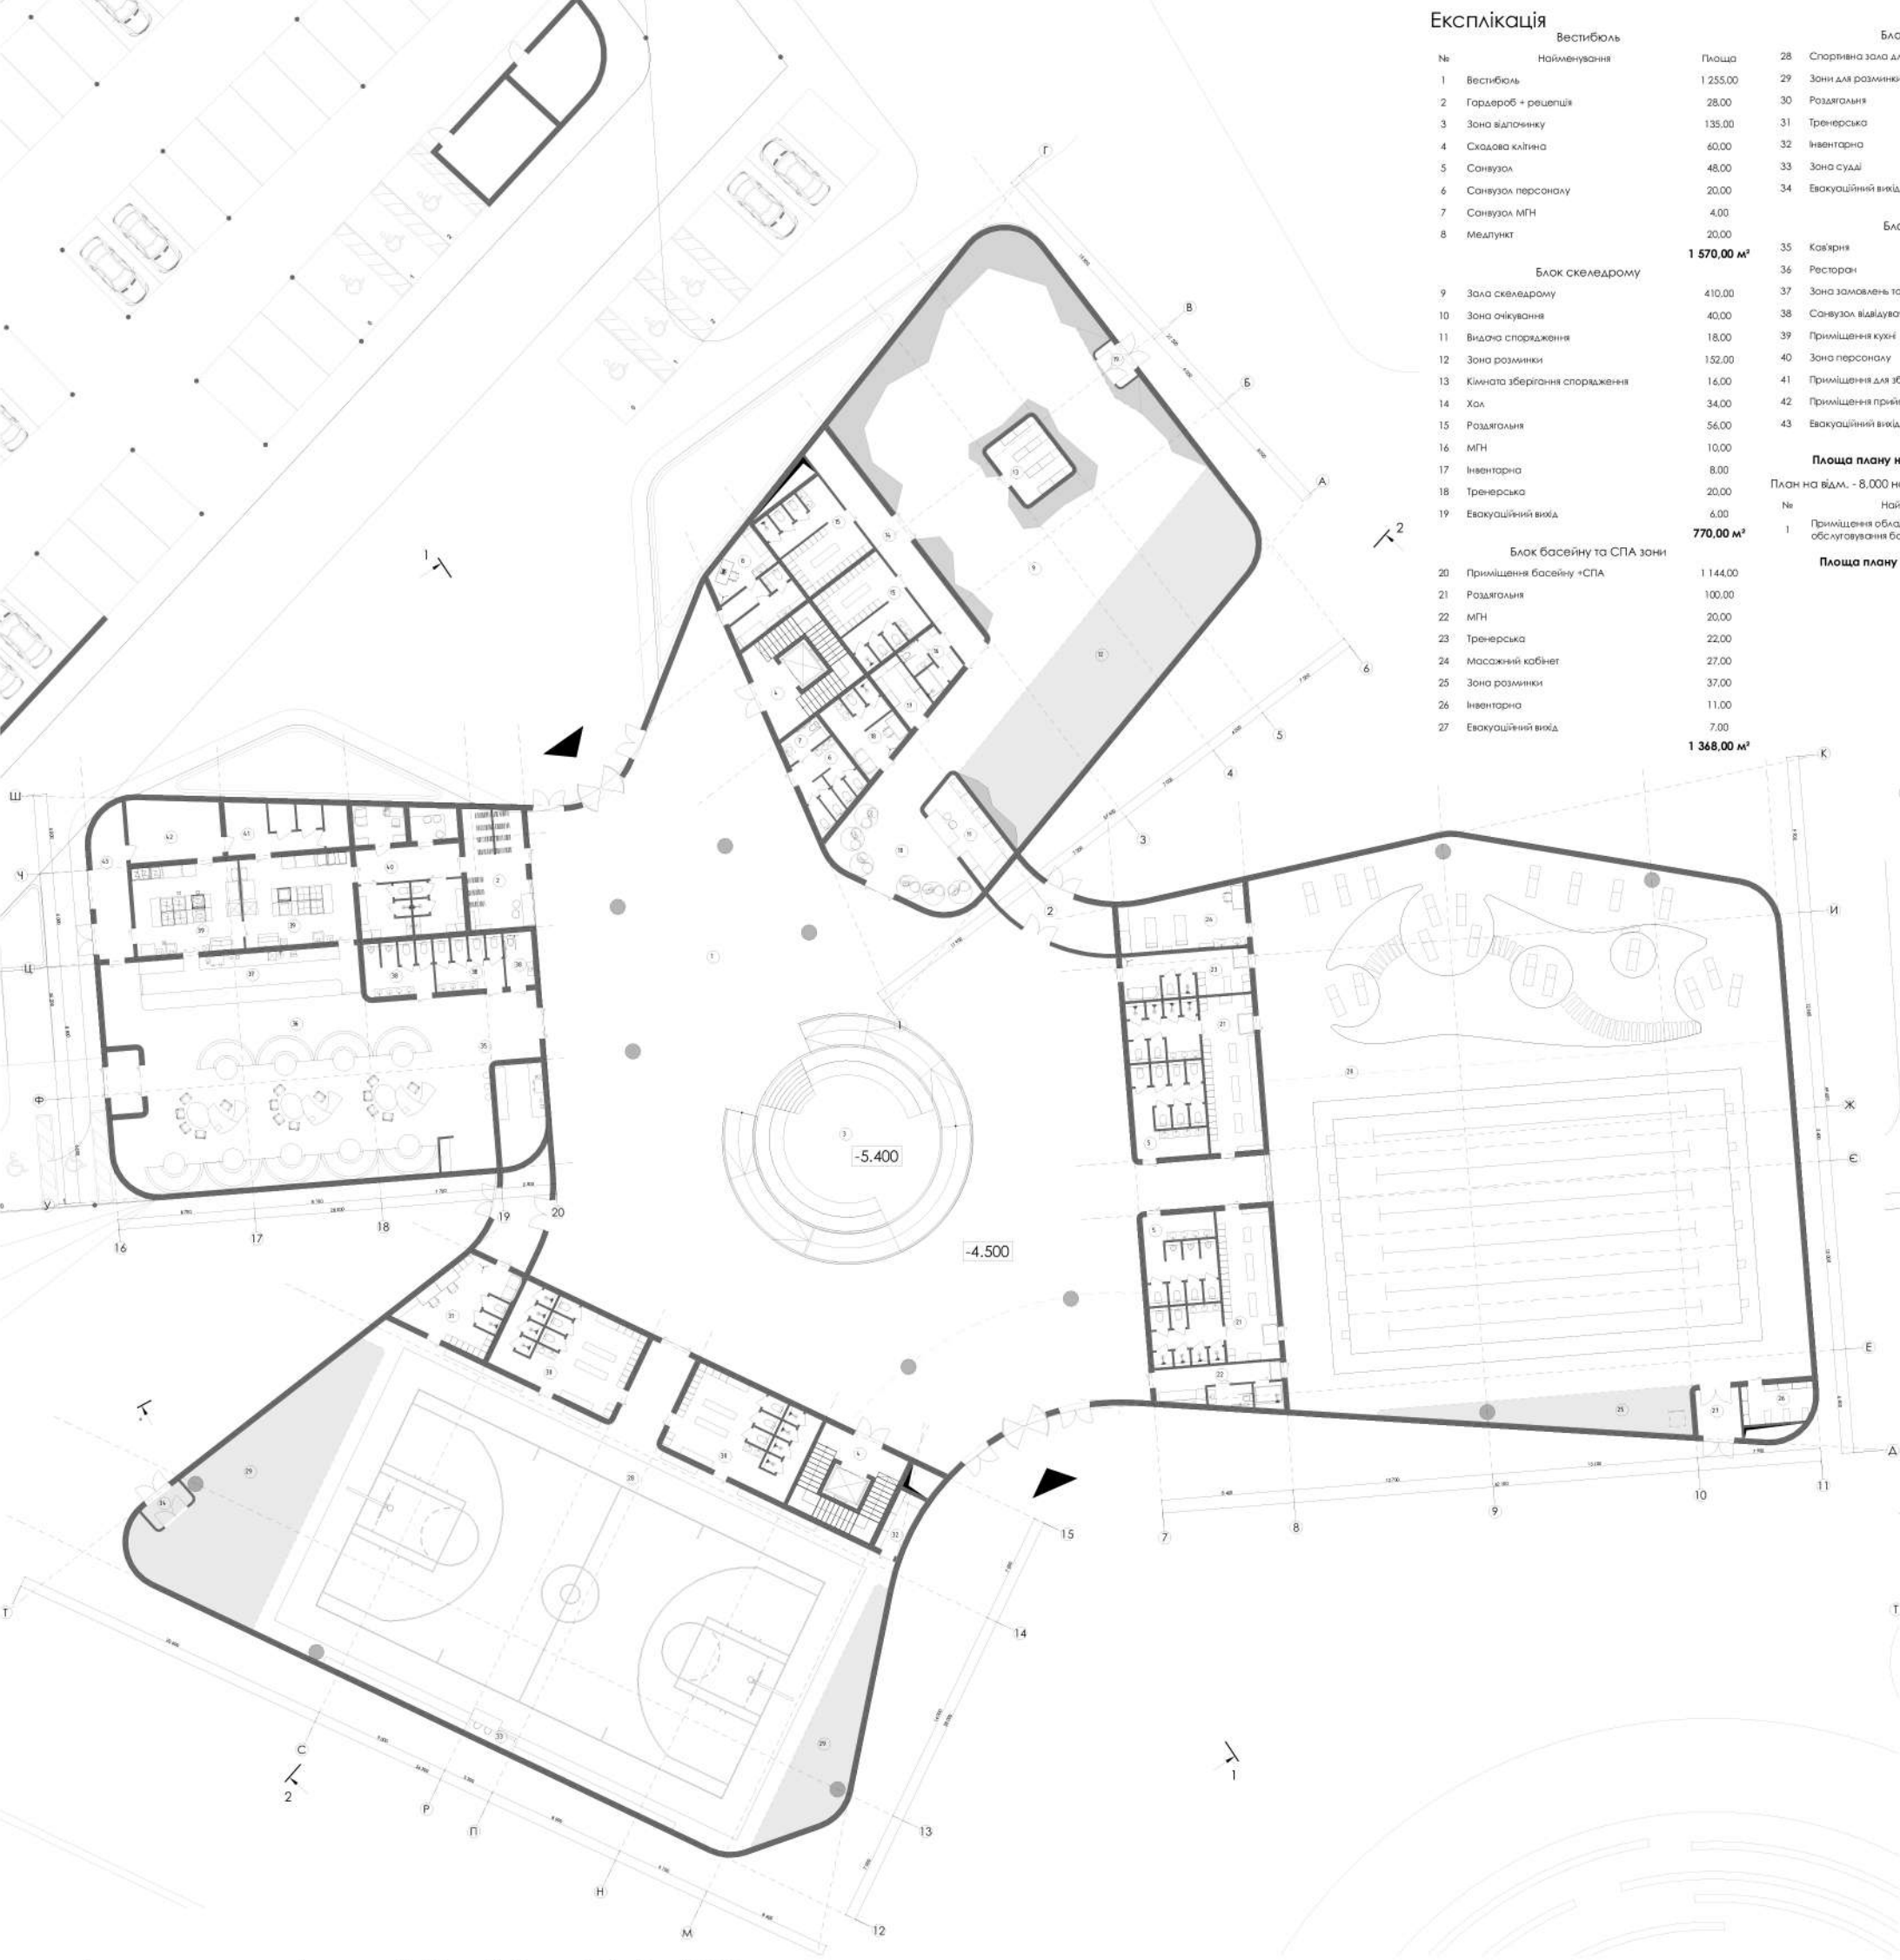

План 1-го поверху на відм. 0.000 М 1:400

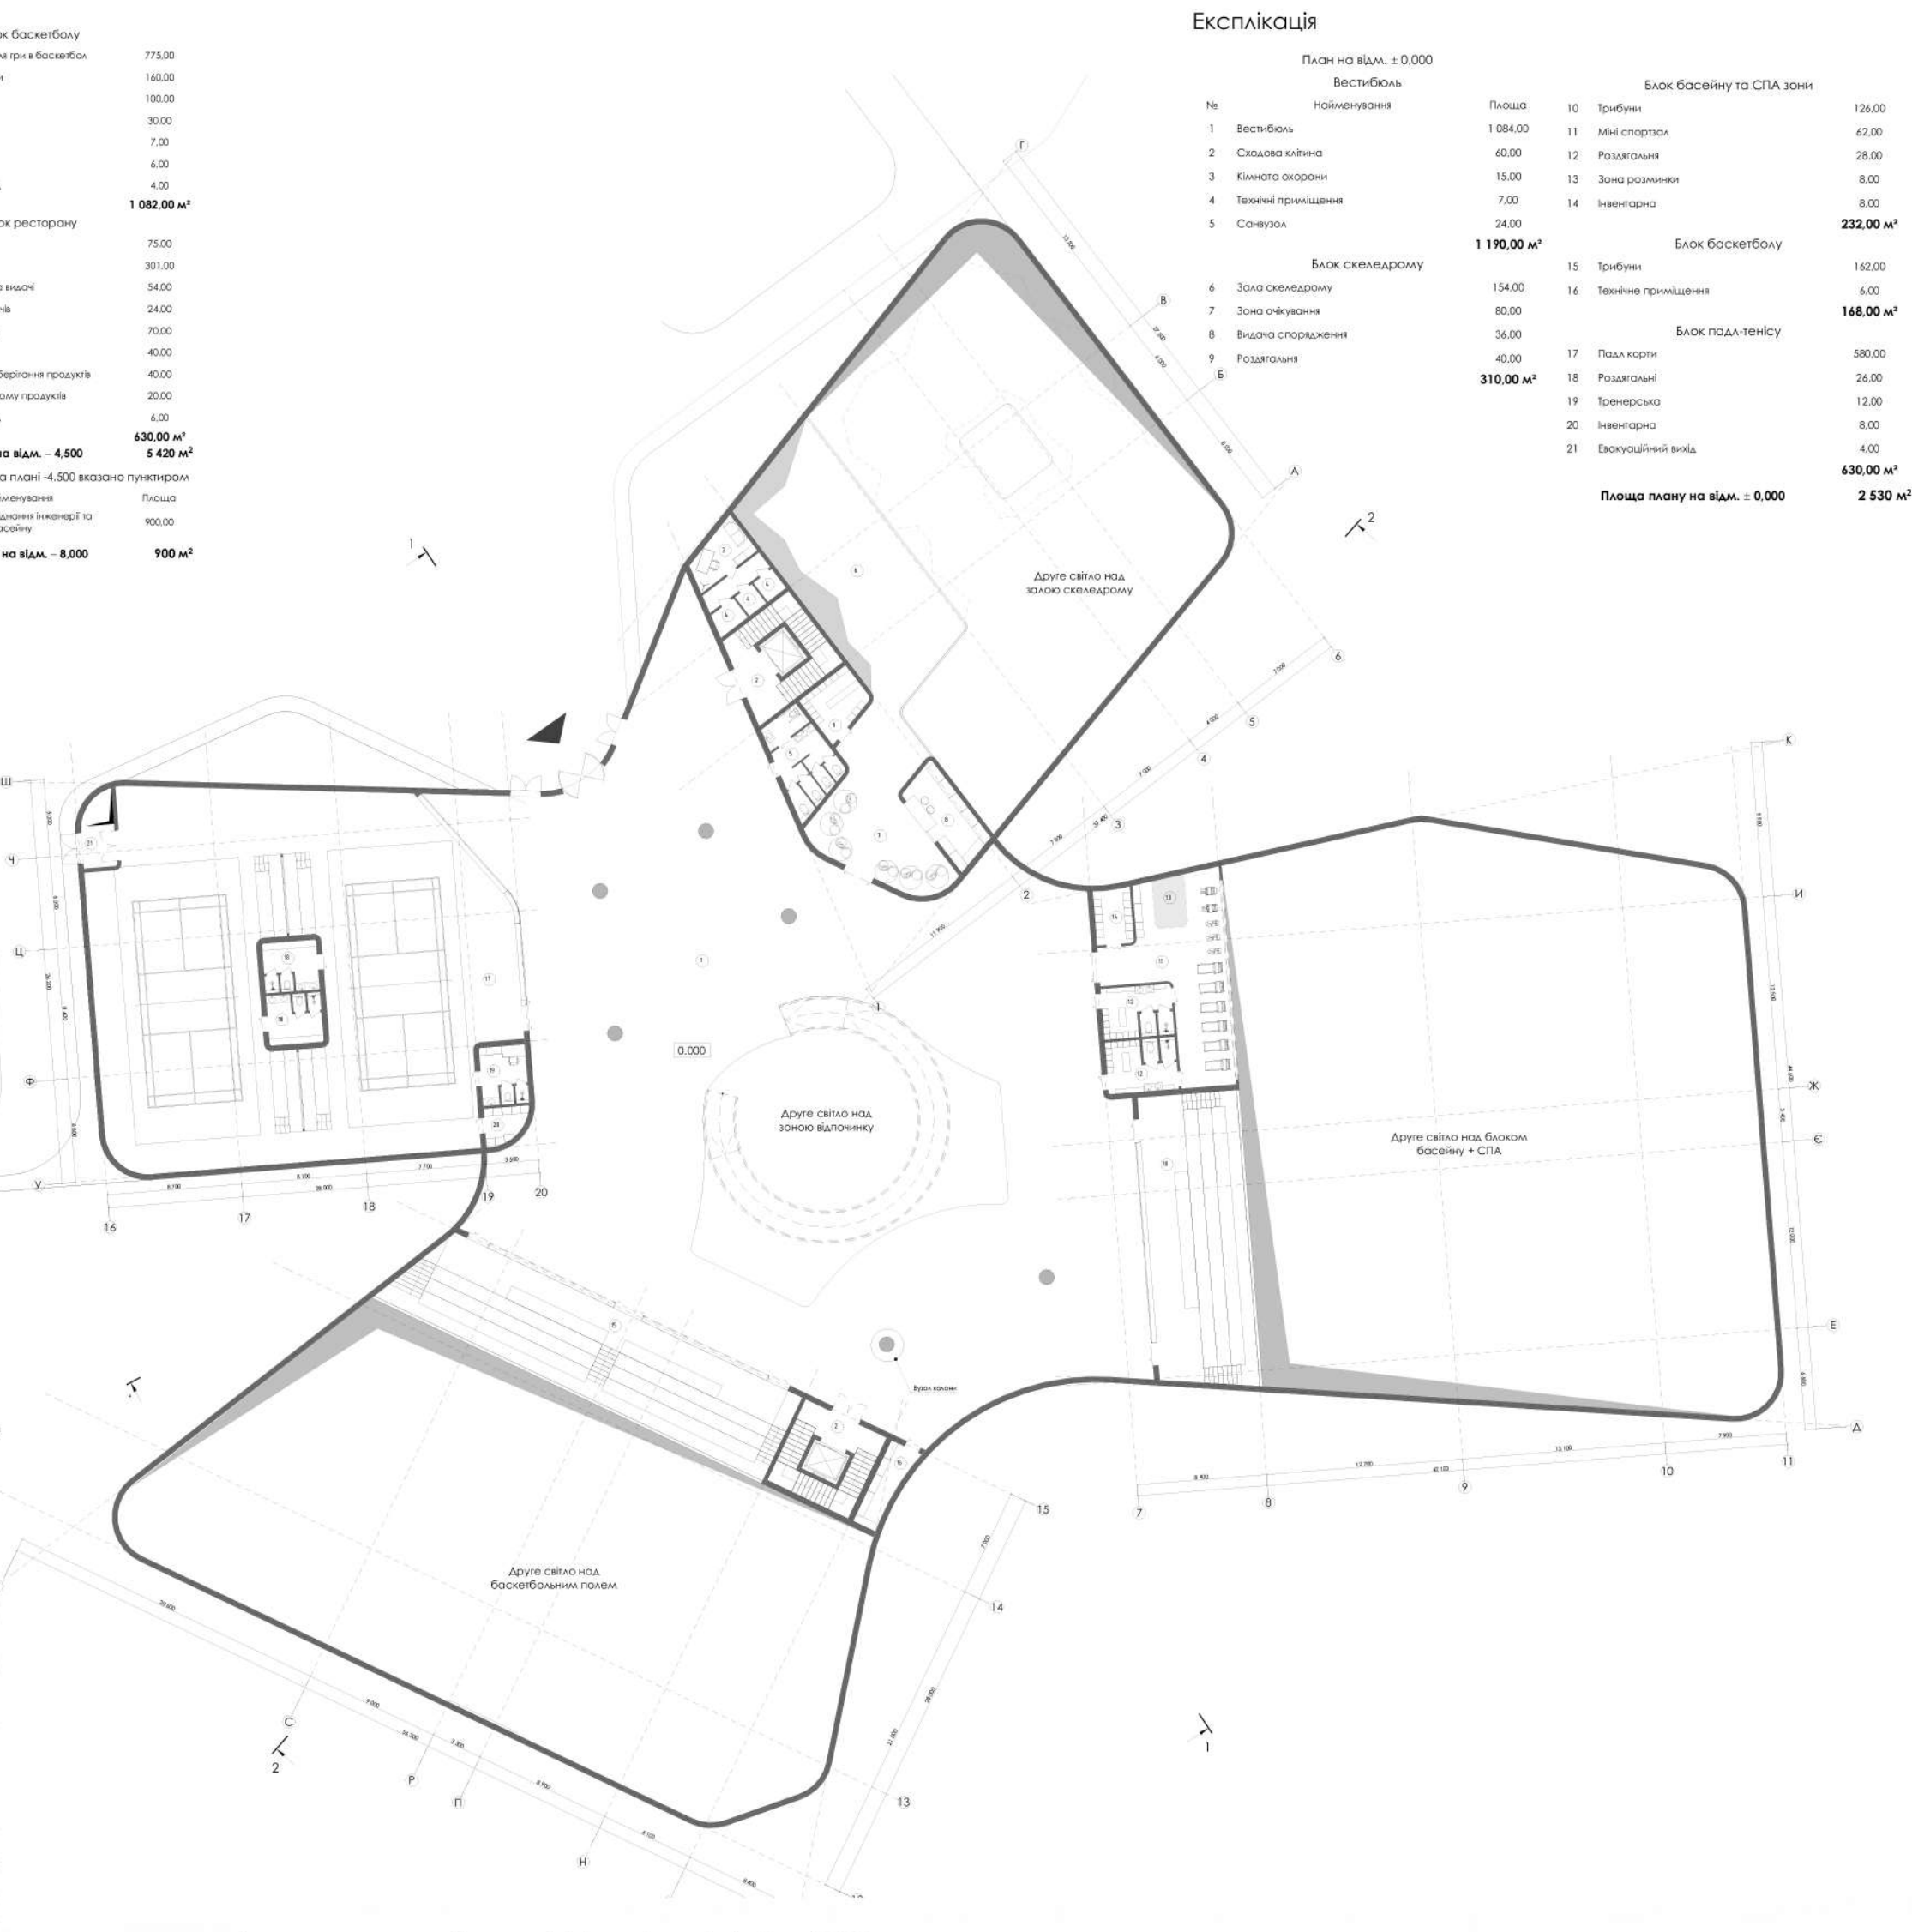

Фасад в вісях 12 - 11 М 1:400



Фасад в вісях Ш - Л М 1:400

