

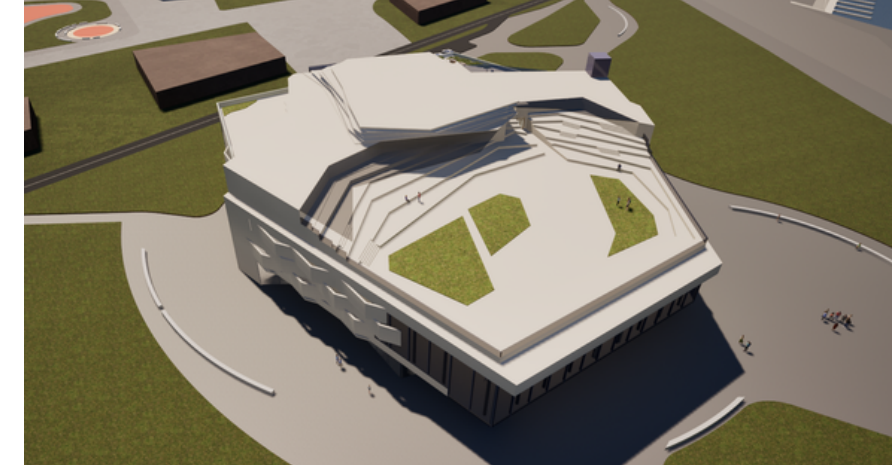
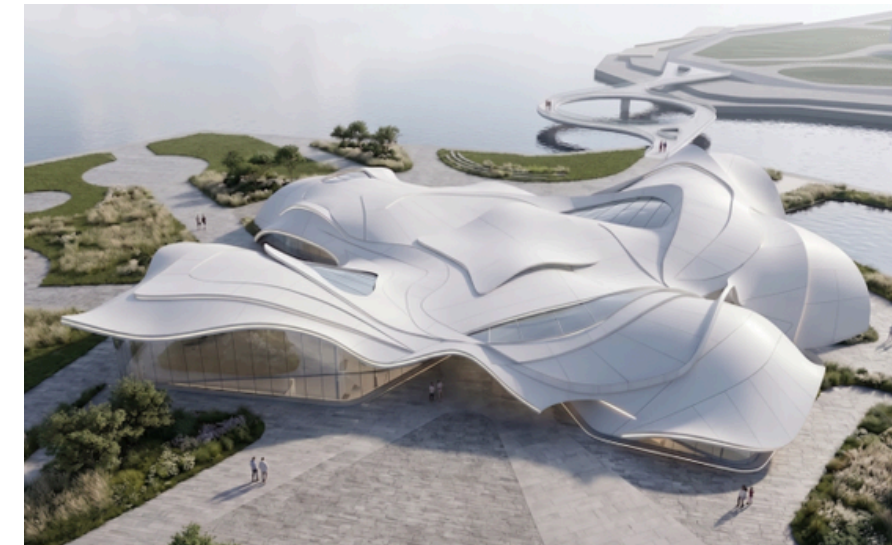
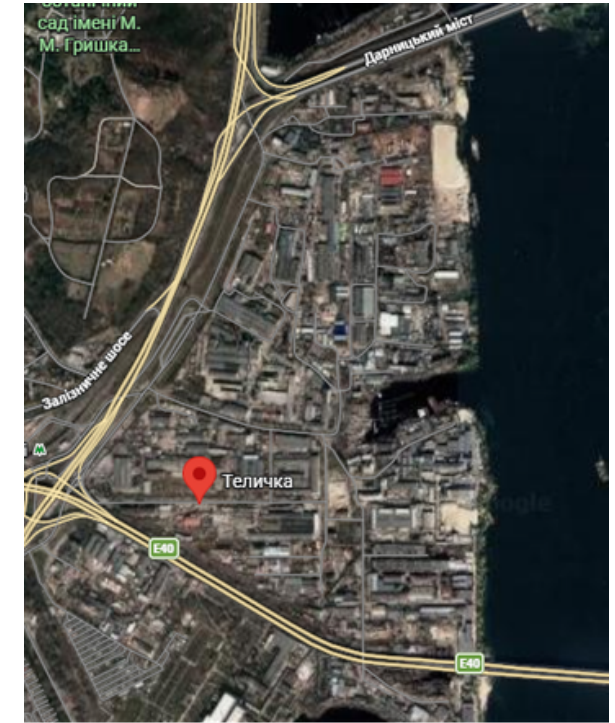


Проект кварталу у Голосіївському районі, міста Києва

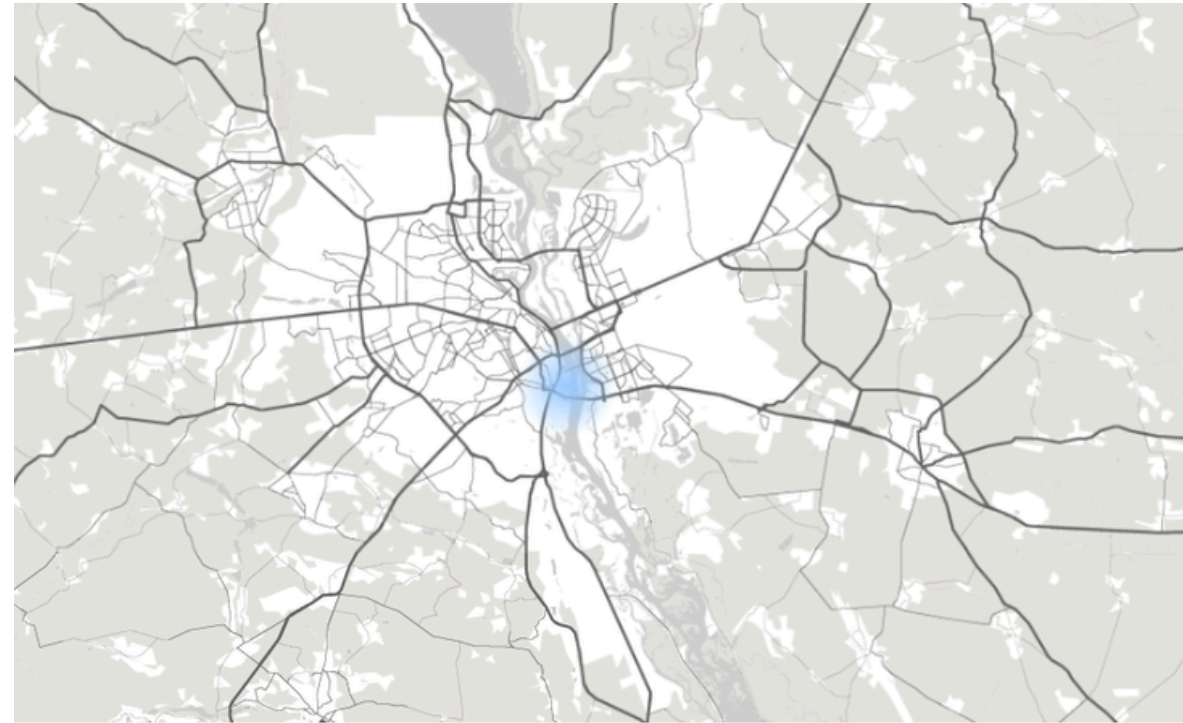

МІНІСТЕРСТВО КУЛЬТУРИ УКРАЇНИ
НАЦІОНАЛЬНА АКАДЕМІЯ ОБРАЗОТВОРЧОГО МИСТЕЦТВА І АРХІТЕКТУРИ

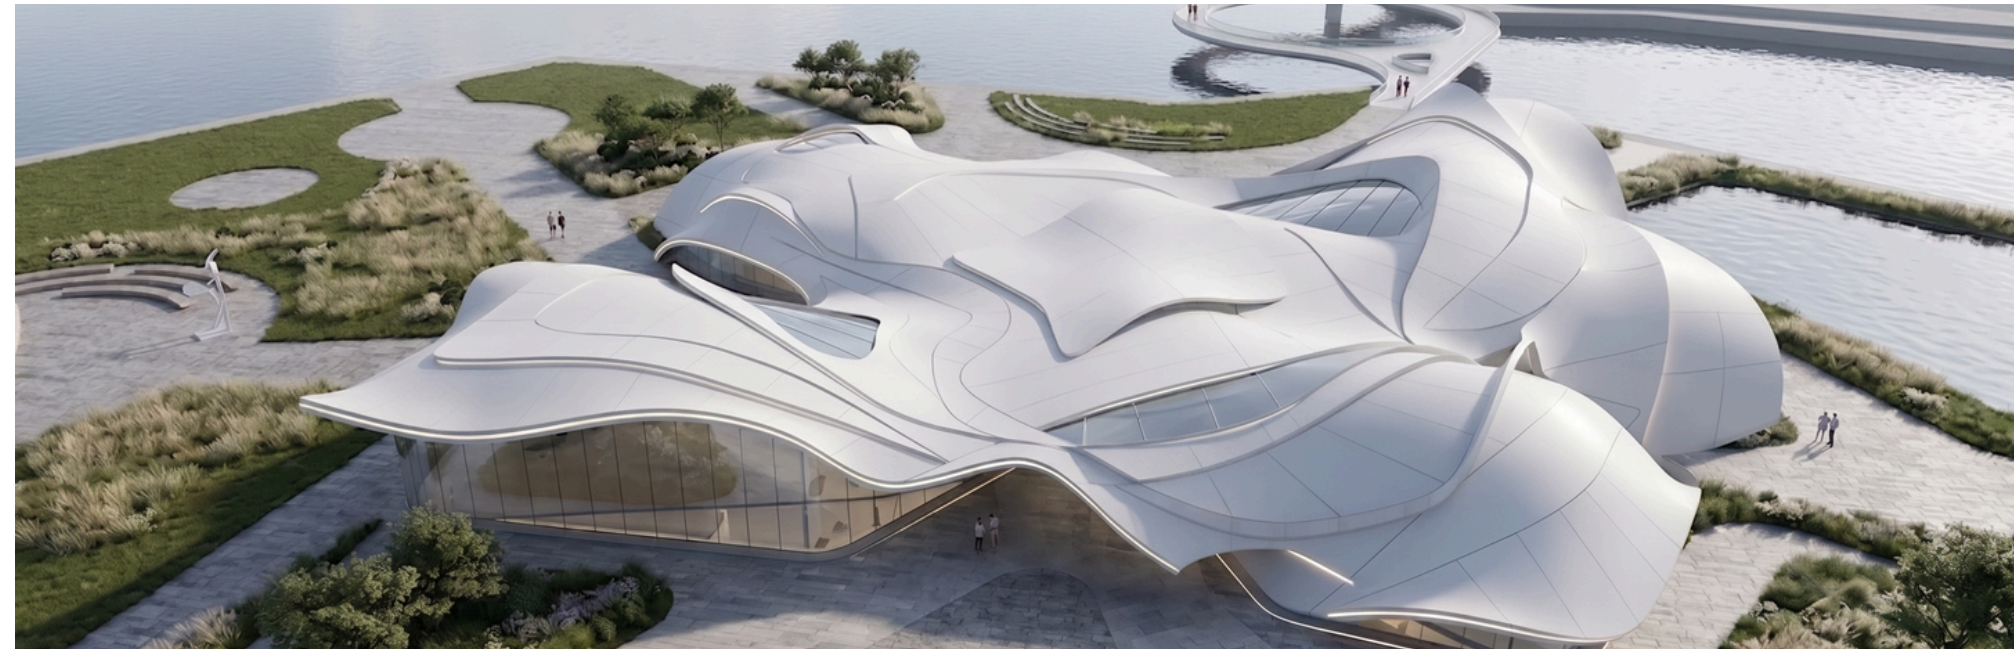

"ПРОЄКТ СПОРТИВНОГО КОМПЛЕКСУ, В ГОЛОСІЇВСЬКОМУ РАЙОНІ МІСТА КИЄВА"

Виконала студентка 4-го курсу
Архітектурного факультету
АБ 22



Рябцева Поліна
Факультет архітектури
Майстерня доц. Давидова А. М.
Консультант: Гершензон М. Ш.

НАОМА 2026


Актуальність та розташування

Спортивний комплекс розташований на території Телички в Голосіївському районі Києва. Близькість набережної Дніпра дозволила сформувати сучасний громадський простір, який поєднує спортивні, рекреаційні та соціальні функції.

Ситуаційний план М 1:10 000

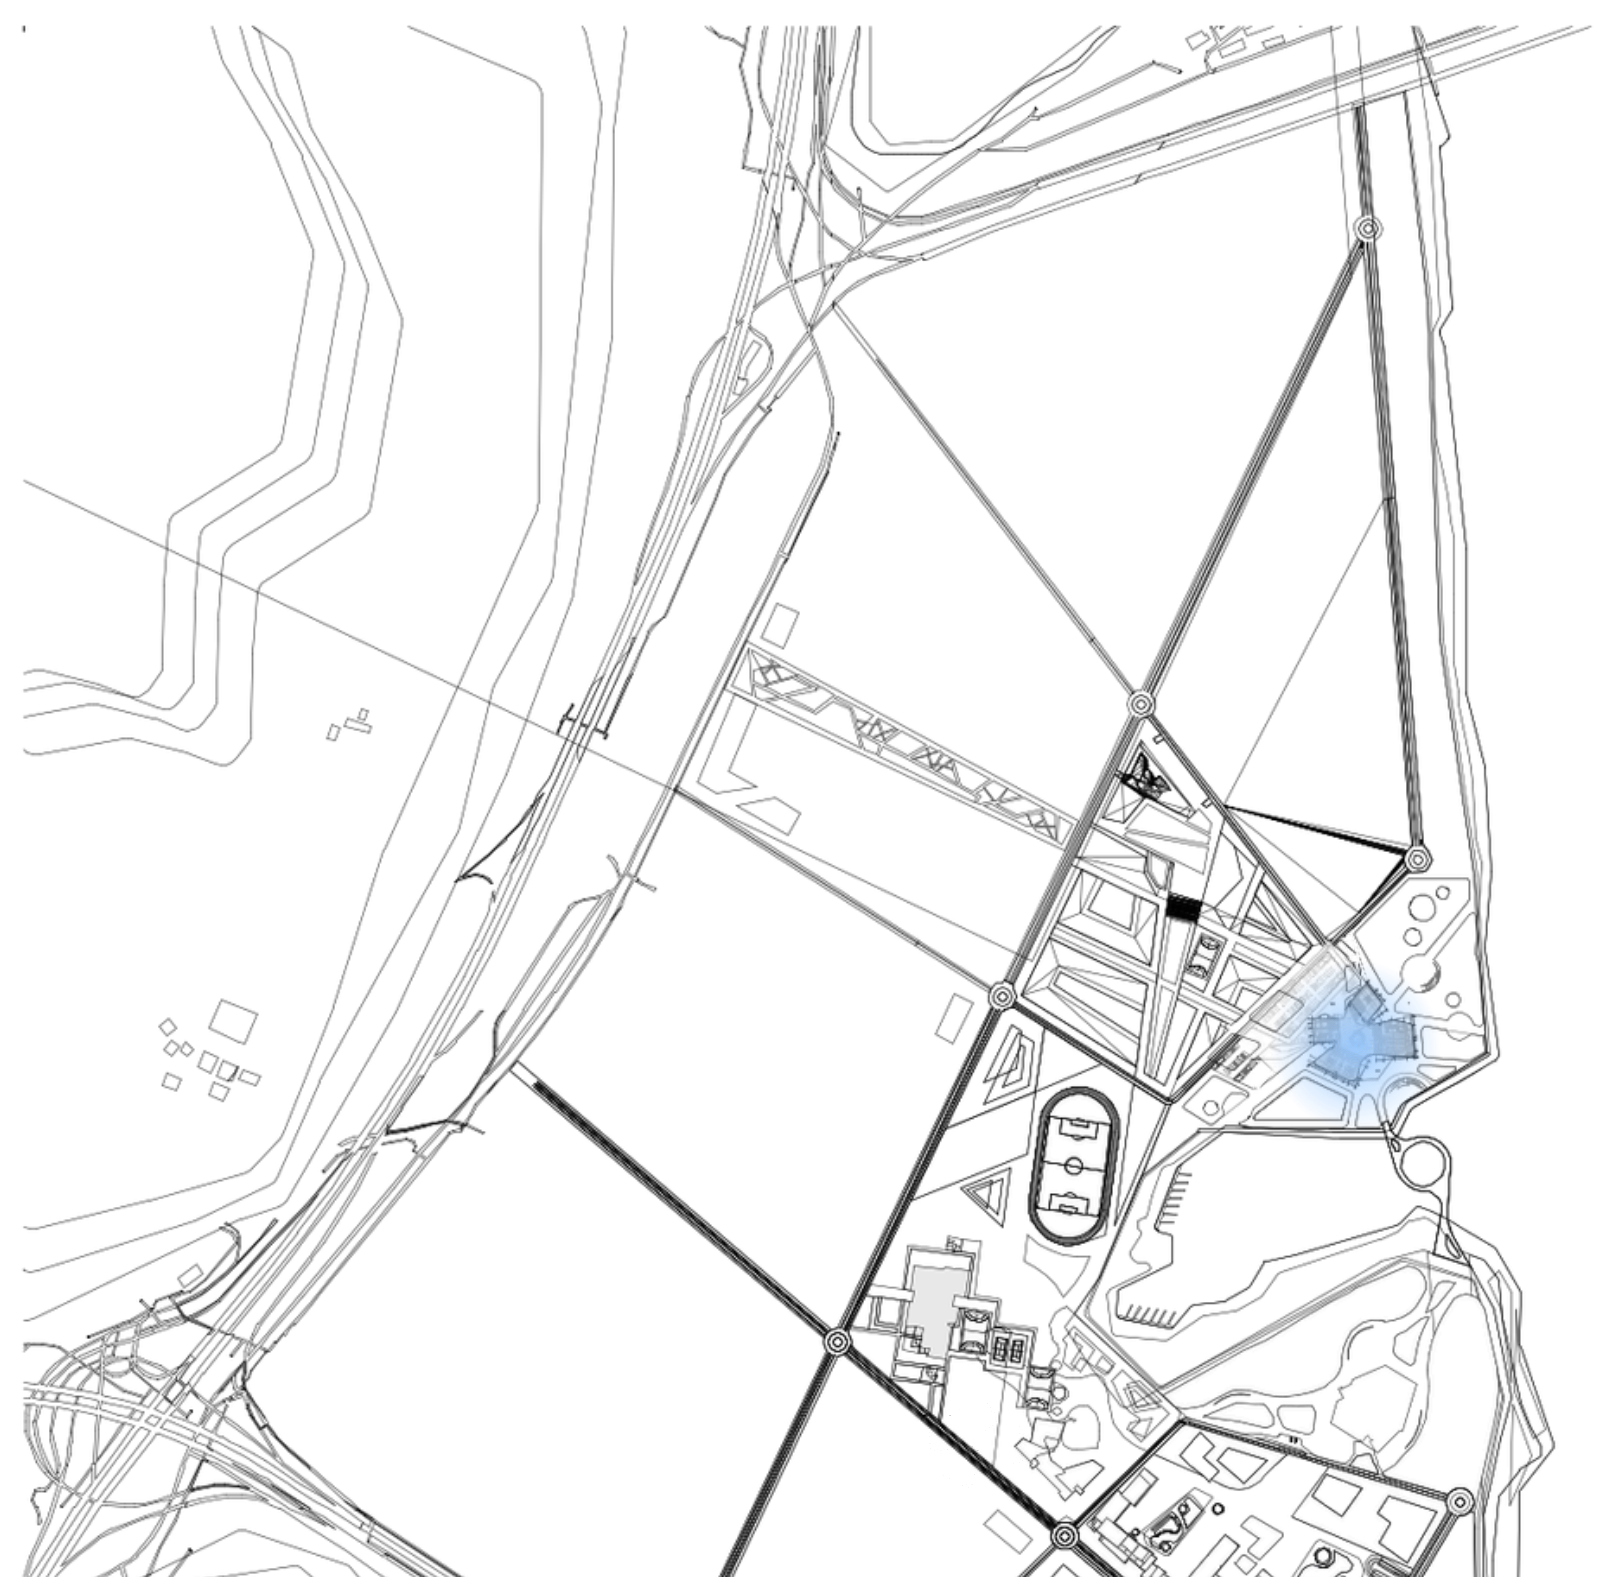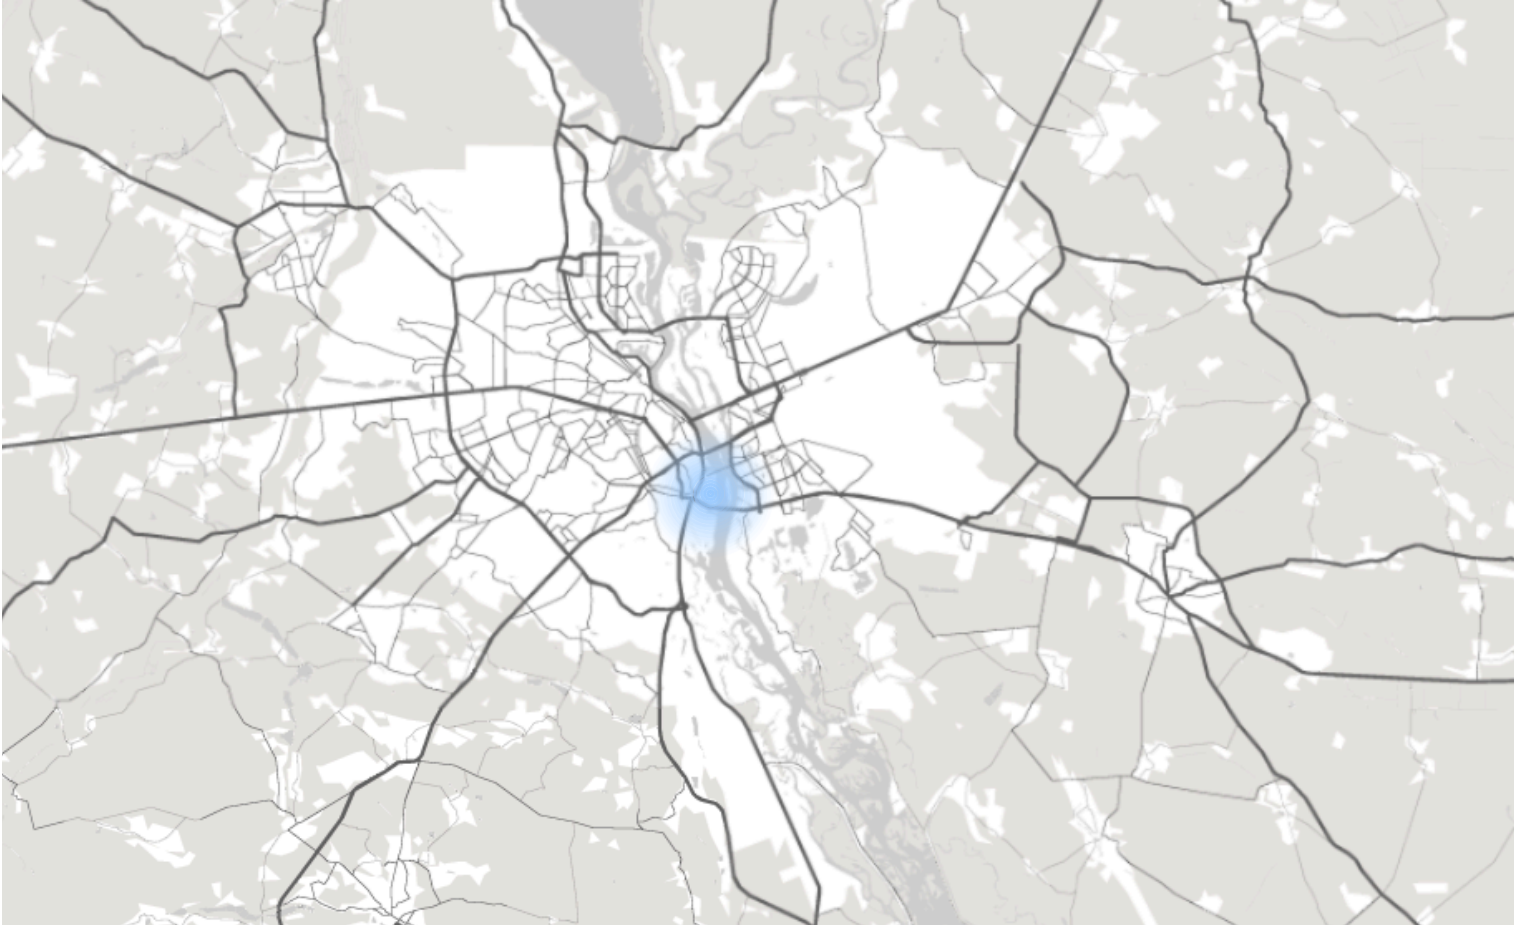

Генеральний план

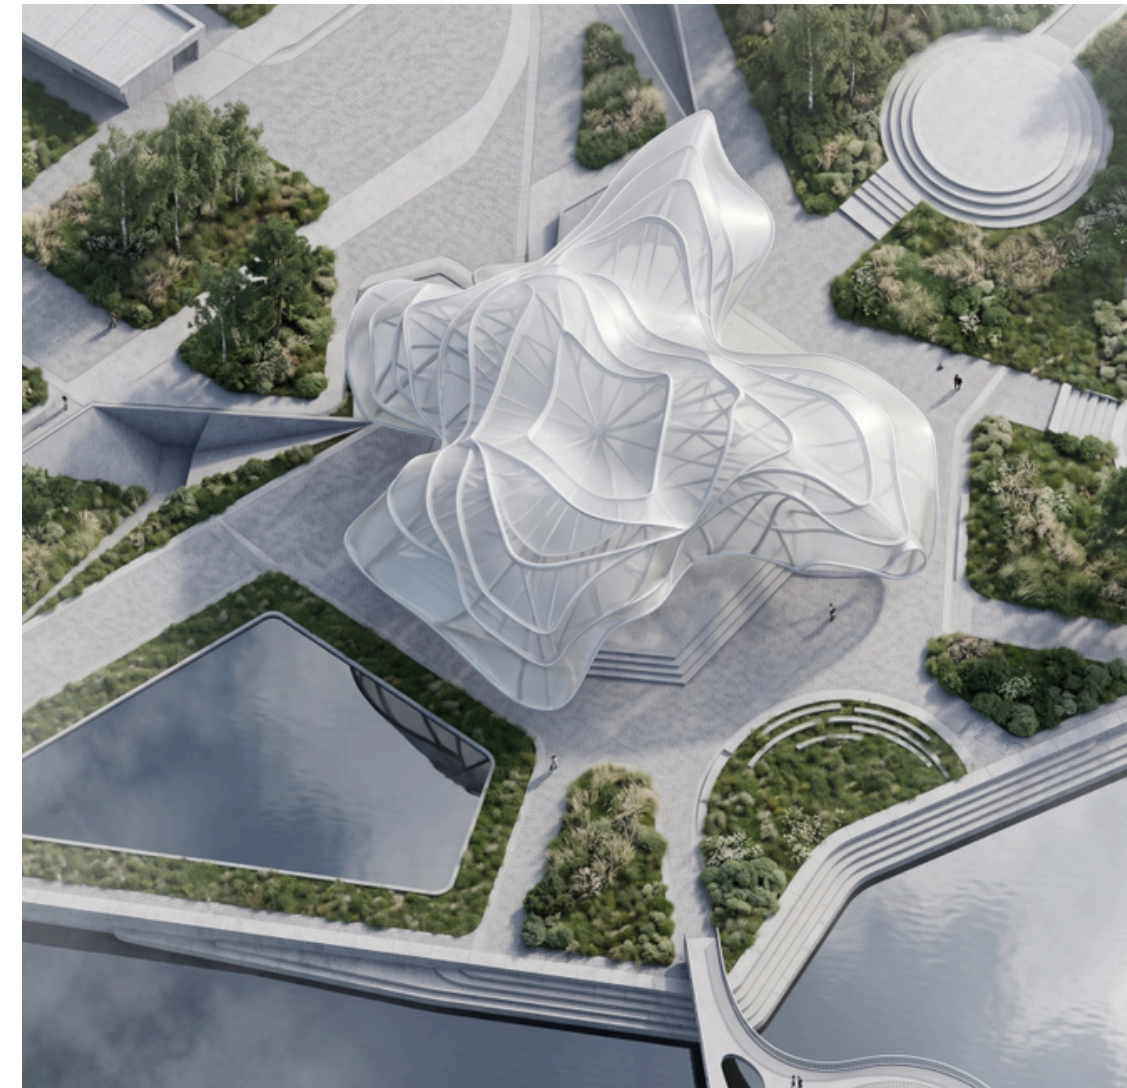



Експлікація:

- 1 - Спортивний комплекс
- 2 - Верхня площа відм. 0,000
- 3 - Нижня площа відм. -4,500
- 4 - Паркінг на 150 місці
(включаючи місця для осіб з інвалідністю) відм. -4.500 на генплані позначено пунктиром
- 5 - Водяне дзеркало
- 6 - Вхід на пішохідний міст
- 7 - Набережна

Будівля розташована між двома громадськими площами на різних висотних відмітках. Верхня площа пов'язана із житловим кварталом, а нижня забезпечує безпосередній вихід до набережної Дніпра.


Концепція

Чотири спортивні блоки об'єднані єдиним громадським простором та пластичною покрівлею, що формує впізнаваний архітектурний образ комплексу.

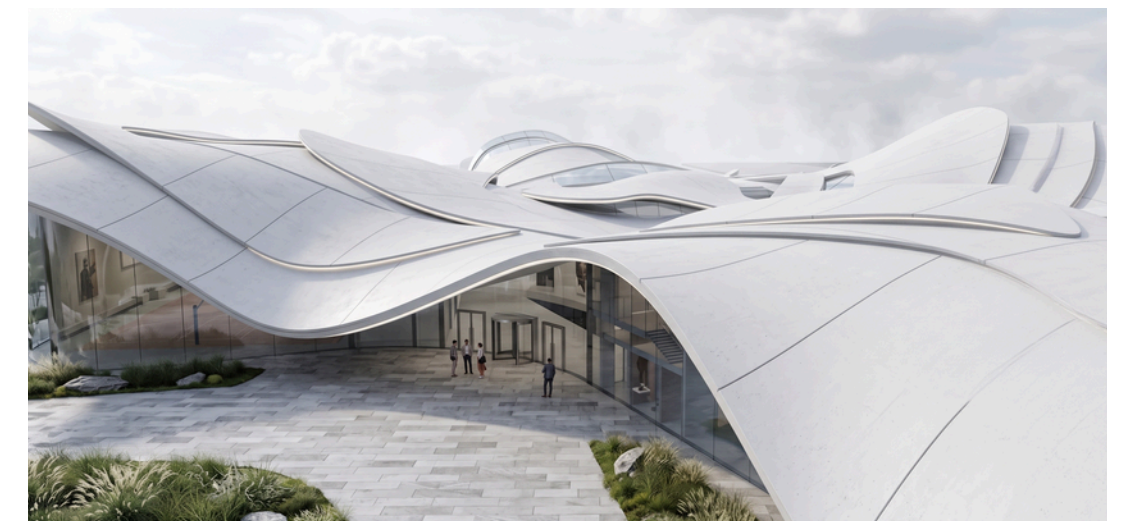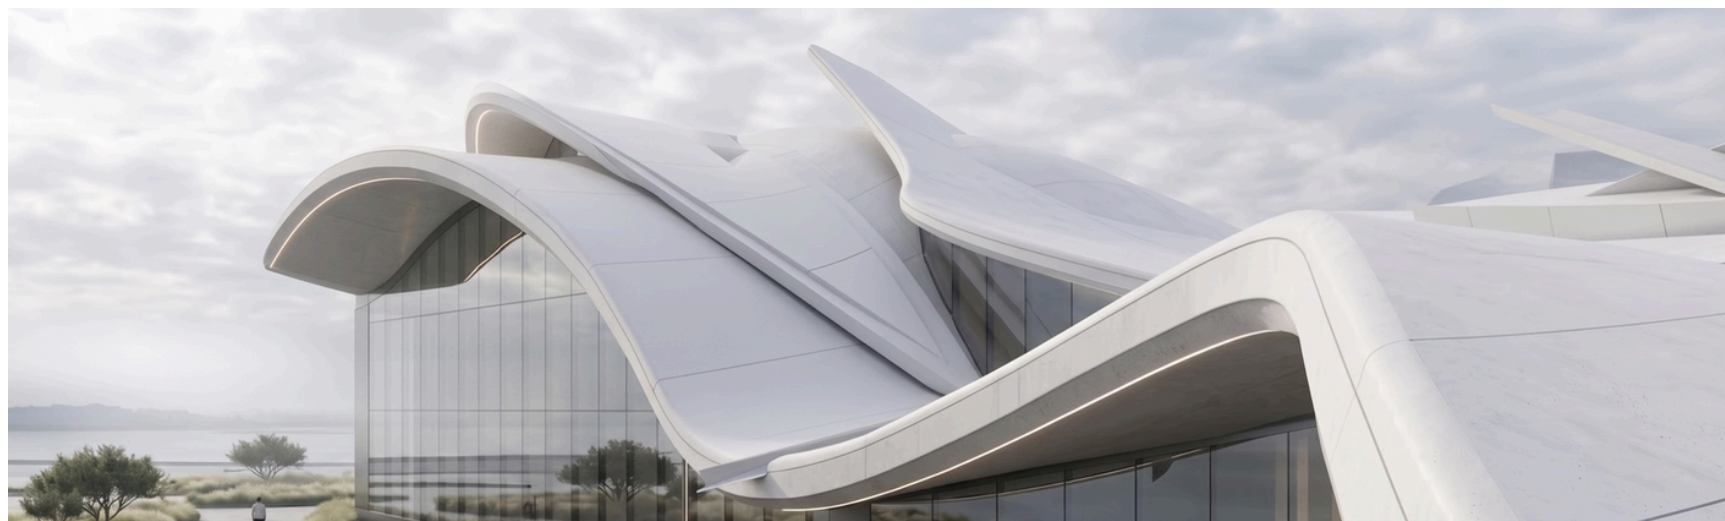

Функціональне зонування

План -1-го поверху на відм. -4.500 М 1:700

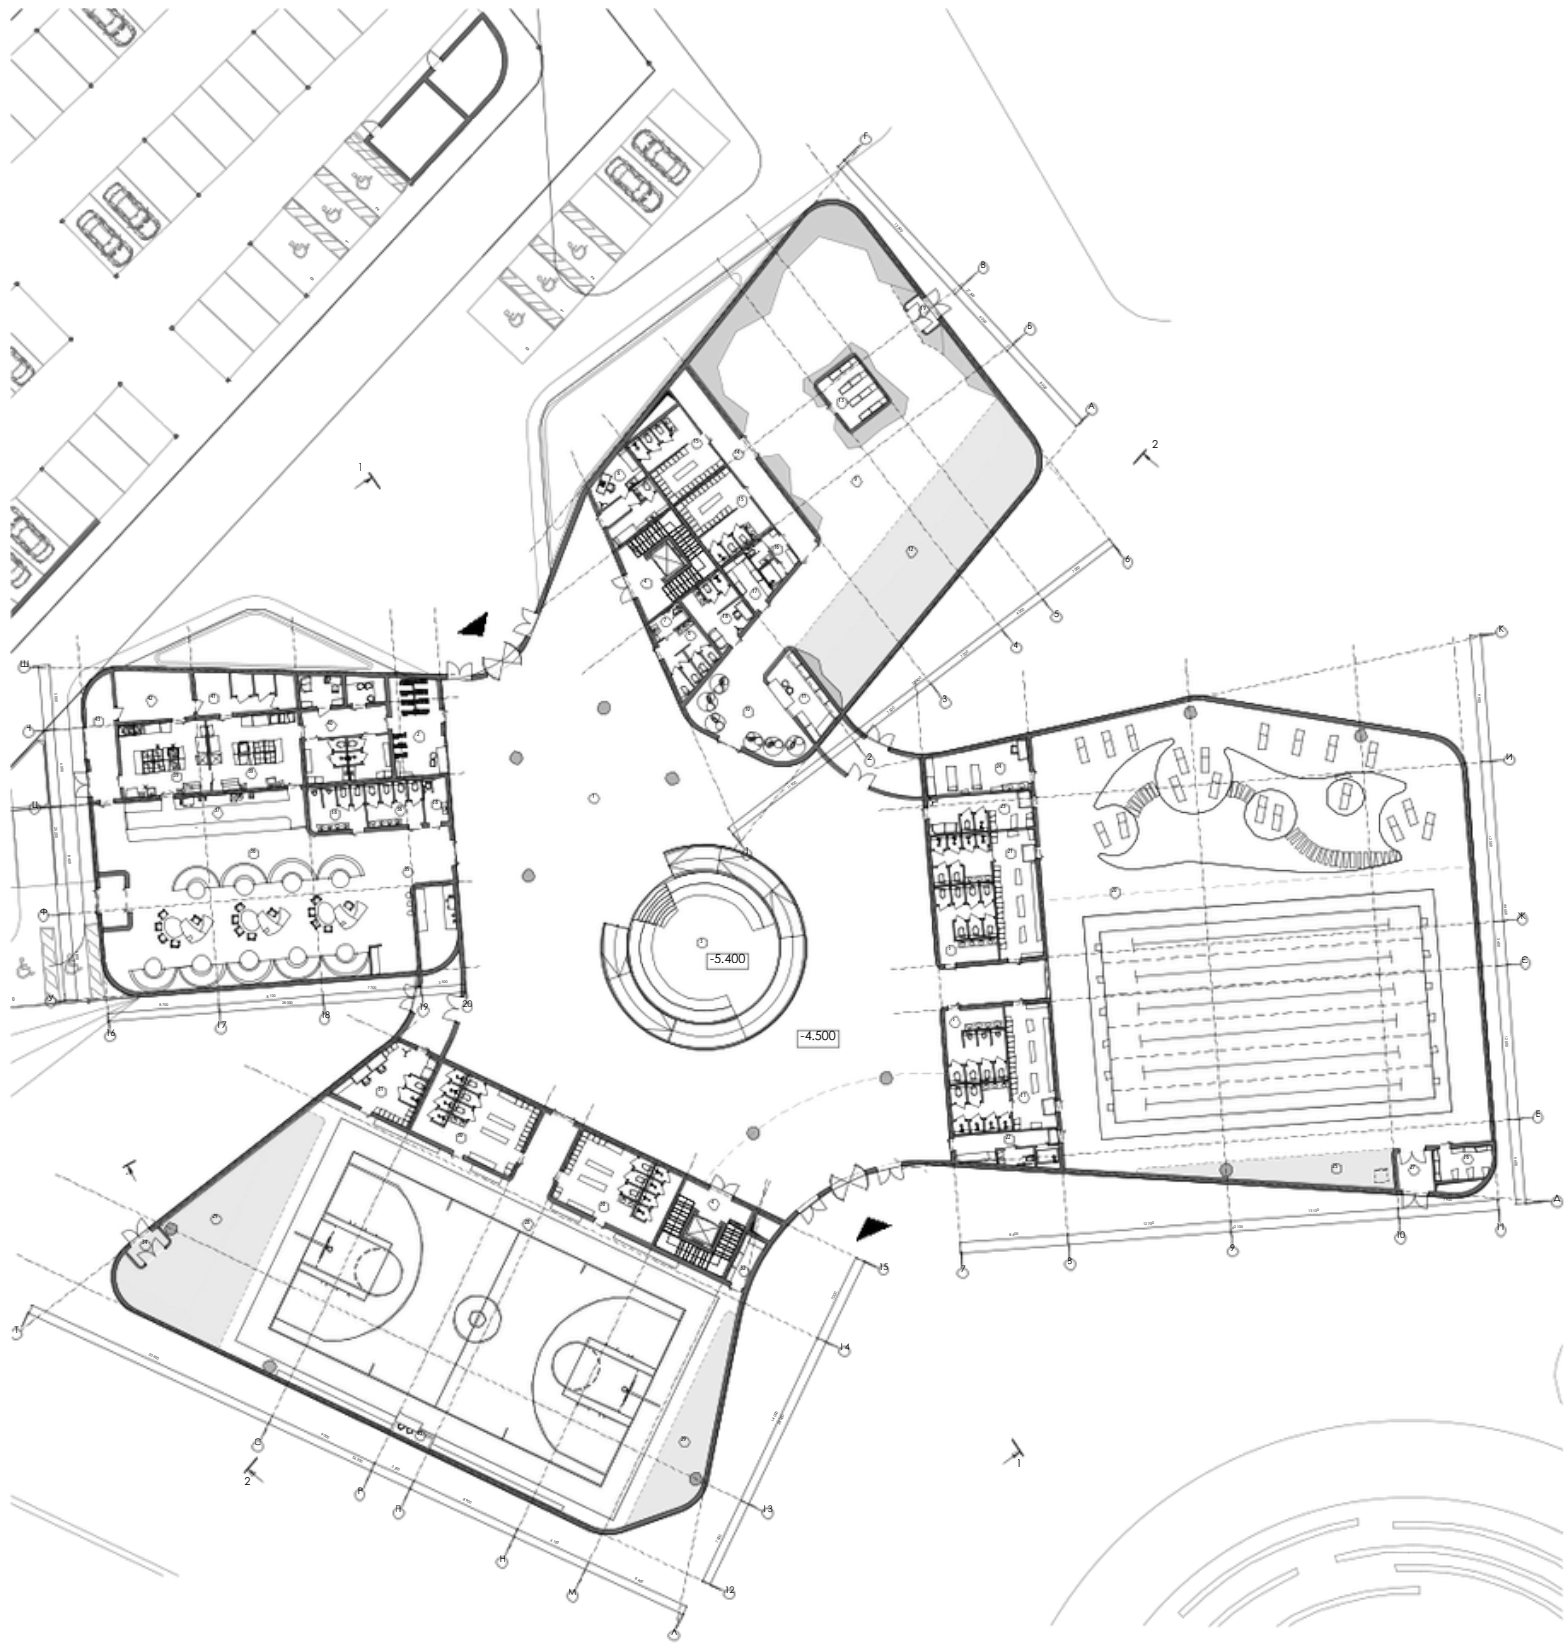

Експлікація

Вестибюль			Блок баскетболу		
№	Найменування	Площа	№	Найменування	Площа
1	Вестибюль	1 255,00	28	Спортивна зала для гри в баскетбол	775,00
2	Гардероб + рецепція	28,00	29	Зони для розминки	160,00
3	Зона відпочинку	135,00	30	Роздягальня	100,00
4	Сходова клітина	60,00	31	Тренерська	30,00
5	Санвузол	48,00	32	Інвентарна	7,00
6	Санвузол персоналу	20,00	33	Зона судді	6,00
7	Санвузол МГН	4,00	34	Евакуаційний вихід	4,00
8	Медпункт	20,00	1 082,00 м²		
Блок скеледрому			Блок ресторану		
9	Зала скеледрому	410,00	35	Кав'ярня	75,00
10	Зона очікування	40,00	36	Ресторан	301,00
11	Видача спорядження	18,00	37	Зона замовлень та видачі	54,00
12	Зона розминки	152,00	38	Санвузол відвідувачів	24,00
13	Кімната зберігання спорядження	16,00	39	Приміщення кухні	70,00
14	Хол	34,00	40	Зона персоналу	40,00
15	Роздягальня	56,00	41	Приміщення для зберігання продуктів	40,00
16	МГН	10,00	42	Приміщення прийому продуктів	20,00
17	Інвентарна	8,00	43	Евакуаційний вихід	6,00
18	Тренерська	20,00	630,00 м²		
19	Евакуаційний вихід	6,00	Площа плану на відм. - 4,500		
770,00 м²			5420 м²		
Блок басейну та СПА зони			План на відм. - 8,000 на плані -4.500 вказано пунктиром		
20	Приміщення басейну +СПА	1 144,00	№	Найменування	Площа
21	Роздягальня	100,00	1	Приміщення обладнання інженерії та обслуговування басейну	900,00
22	МГН	20,00	Площа плану на відм. - 8,000		
23	Тренерська	22,00	900 м²		
24	Масажний кабінет	27,00			
25	Зона розминки	37,00			
26	Інвентарна	11,00			
27	Евакуаційний вихід	7,00			
1 368,00 м²					

Комплекс поєднує спортивні, оздоровчі та громадські функції, забезпечуючи комфортне використання об'єкта різними групами відвідувачів.

Планувальні рішення

Експлікація







План на відм. ± 0,000

Вестибюль			Блок басейну та СПА зони		
№	Найменування	Площа			
1	Вестибюль	1 084,00	10	Трибуни	126,00
2	Сходові клітини	60,00	11	Міні спортзал	62,00
3	Кімната охорони	15,00	12	Роздягальня	28,00
4	Технічні приміщення	7,00	13	Зона розминки	8,00
5	Санвузол	24,00	14	Інвентарна	8,00
		1 190,00 м²	232,00 м²		
Блок скеледрому			Блок баскетболу		
6	Зала скеледрому	154,00	15	Трибуни	162,00
7	Зона очікування	80,00	16	Технічне приміщення	6,00
8	Видача спорядження	36,00	168,00 м²		
9	Роздягальня	40,00	Блок падл-тенісу		
		310,00 м²	17	Падл корти	580,00
			18	Роздягальні	26,00
			19	Тренерська	12,00
			20	Інвентарна	8,00
			21	Евакуаційний вихід	4,00
			630,00 м²		
			Площа плану на відм. ± 0,000		
			2 530 м²		

Планувальна структура забезпечує чітке зонування та зручний рух відвідувачів між усіма функціональними блоками комплексу.

Архітектурне рішення

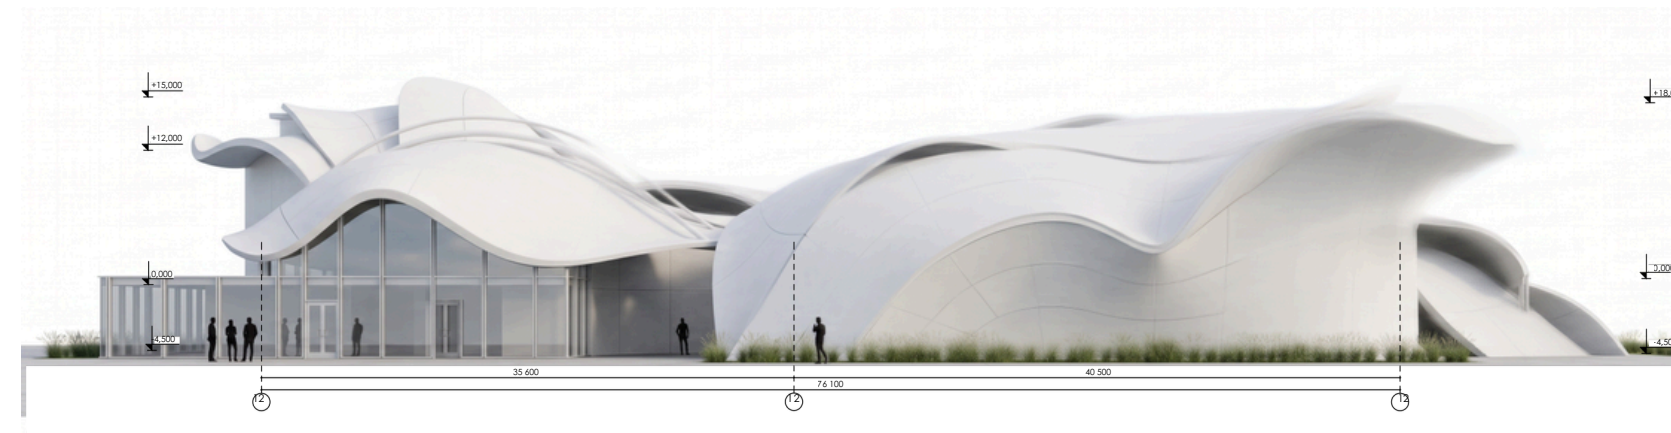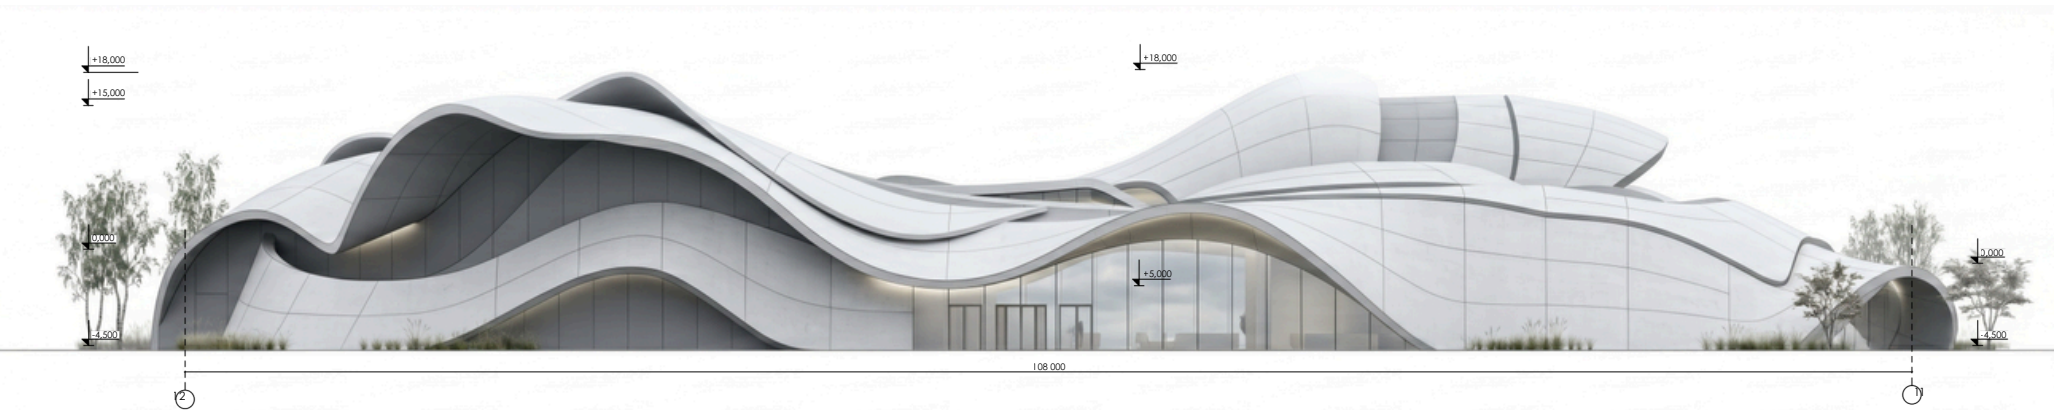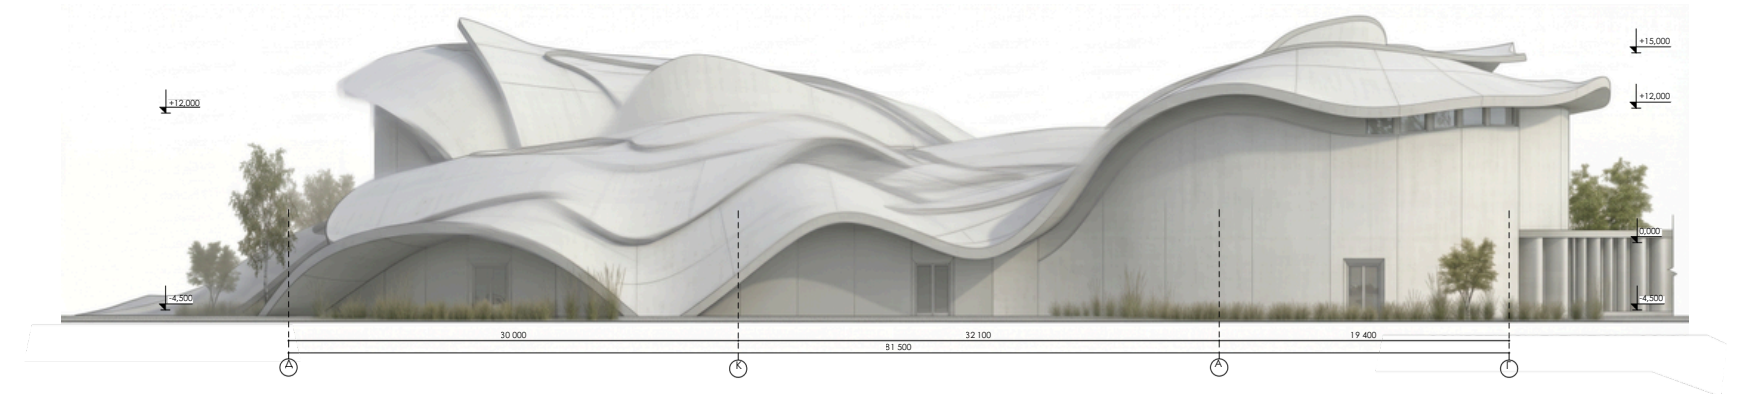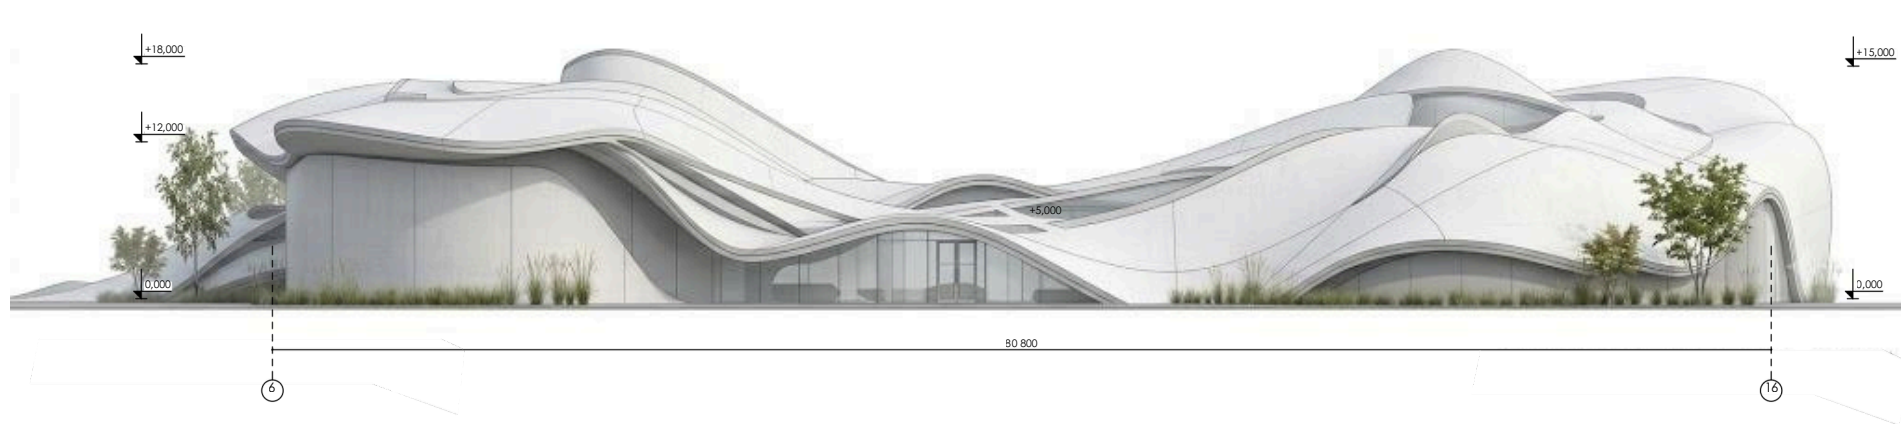


Архітектурний образ сформований плавними біоморфними формами, натхненними природним ландшафтом та рухом води.


Конструкції та інженерія

Конструктивна схема базується на металевому каркасі з великопролітними оболонковими конструкціями та інтегрованими світловими ліхтарями.


Розріз 1-1

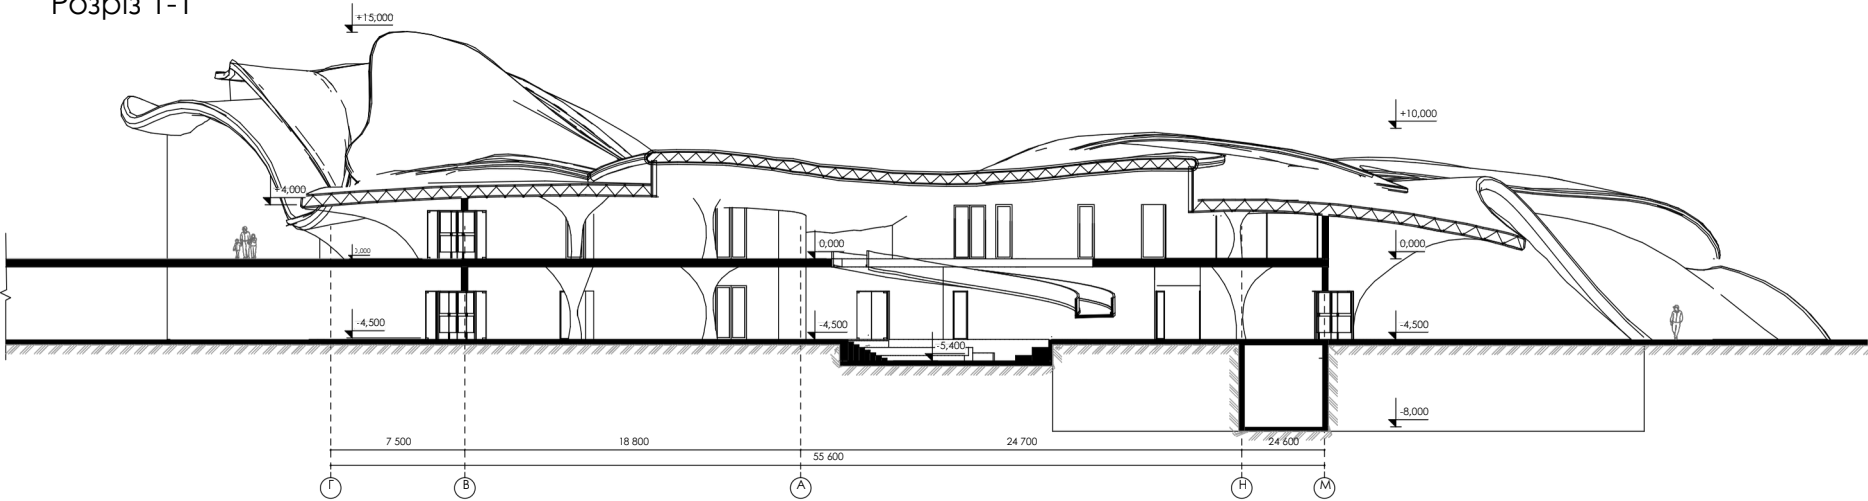

Розріз 2-2

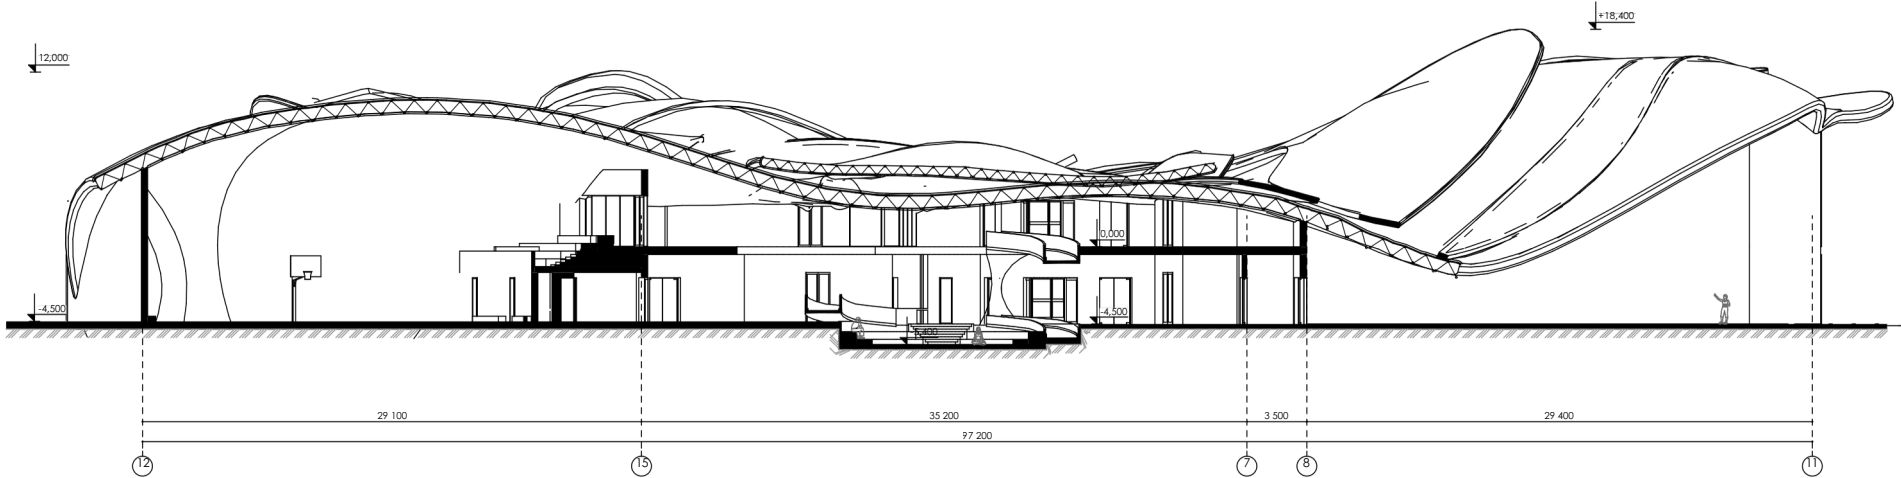


Вузол колон М 1: 75

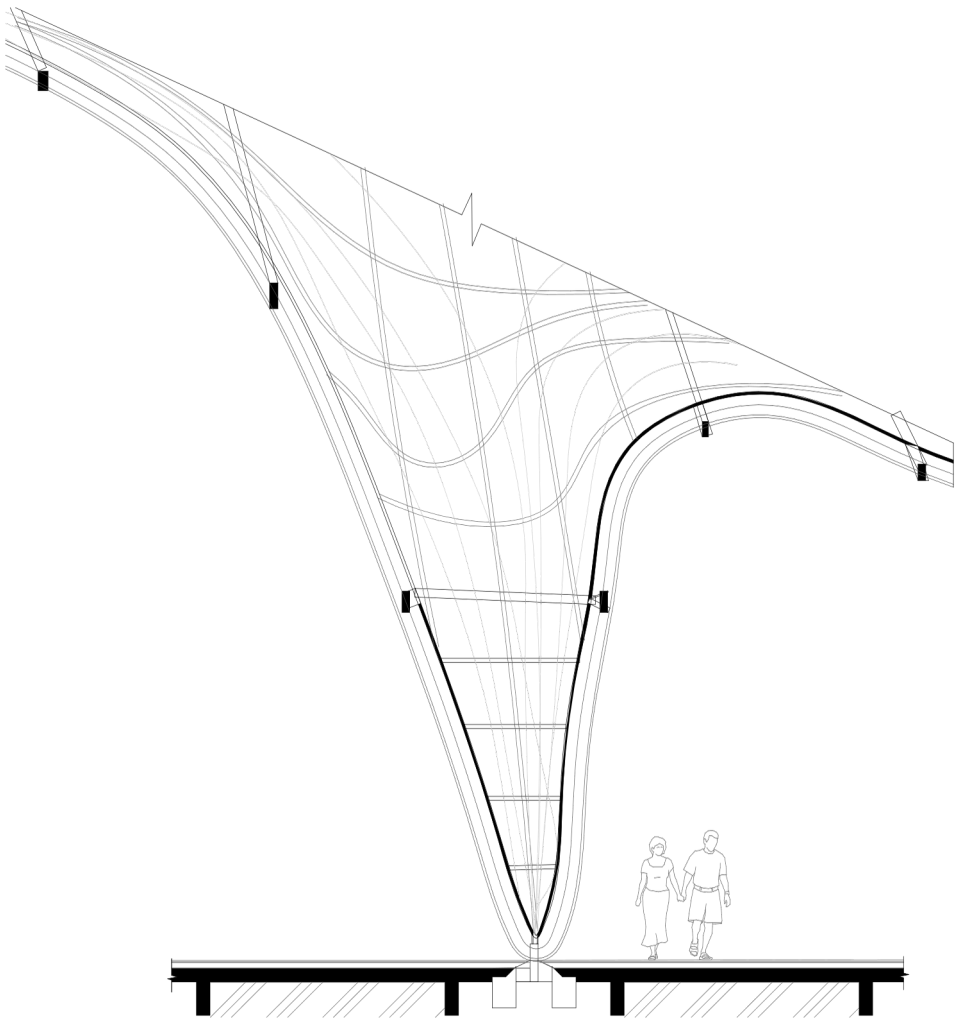


Інтер'єр

Основною ідеєю було перенести пластику зовнішньої оболонки всередину будівлі, щоб фасади, покрівля та інтер'єр сприймалися як єдина архітектурна система.

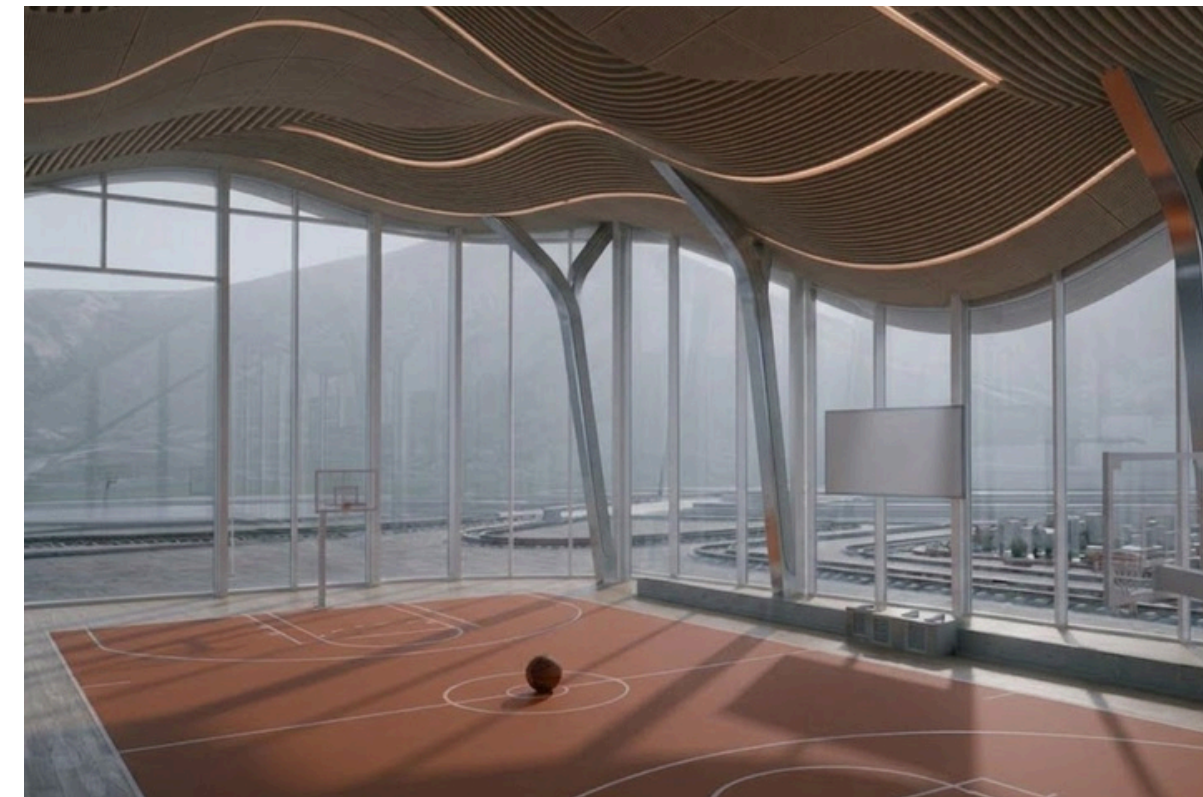

Висновок

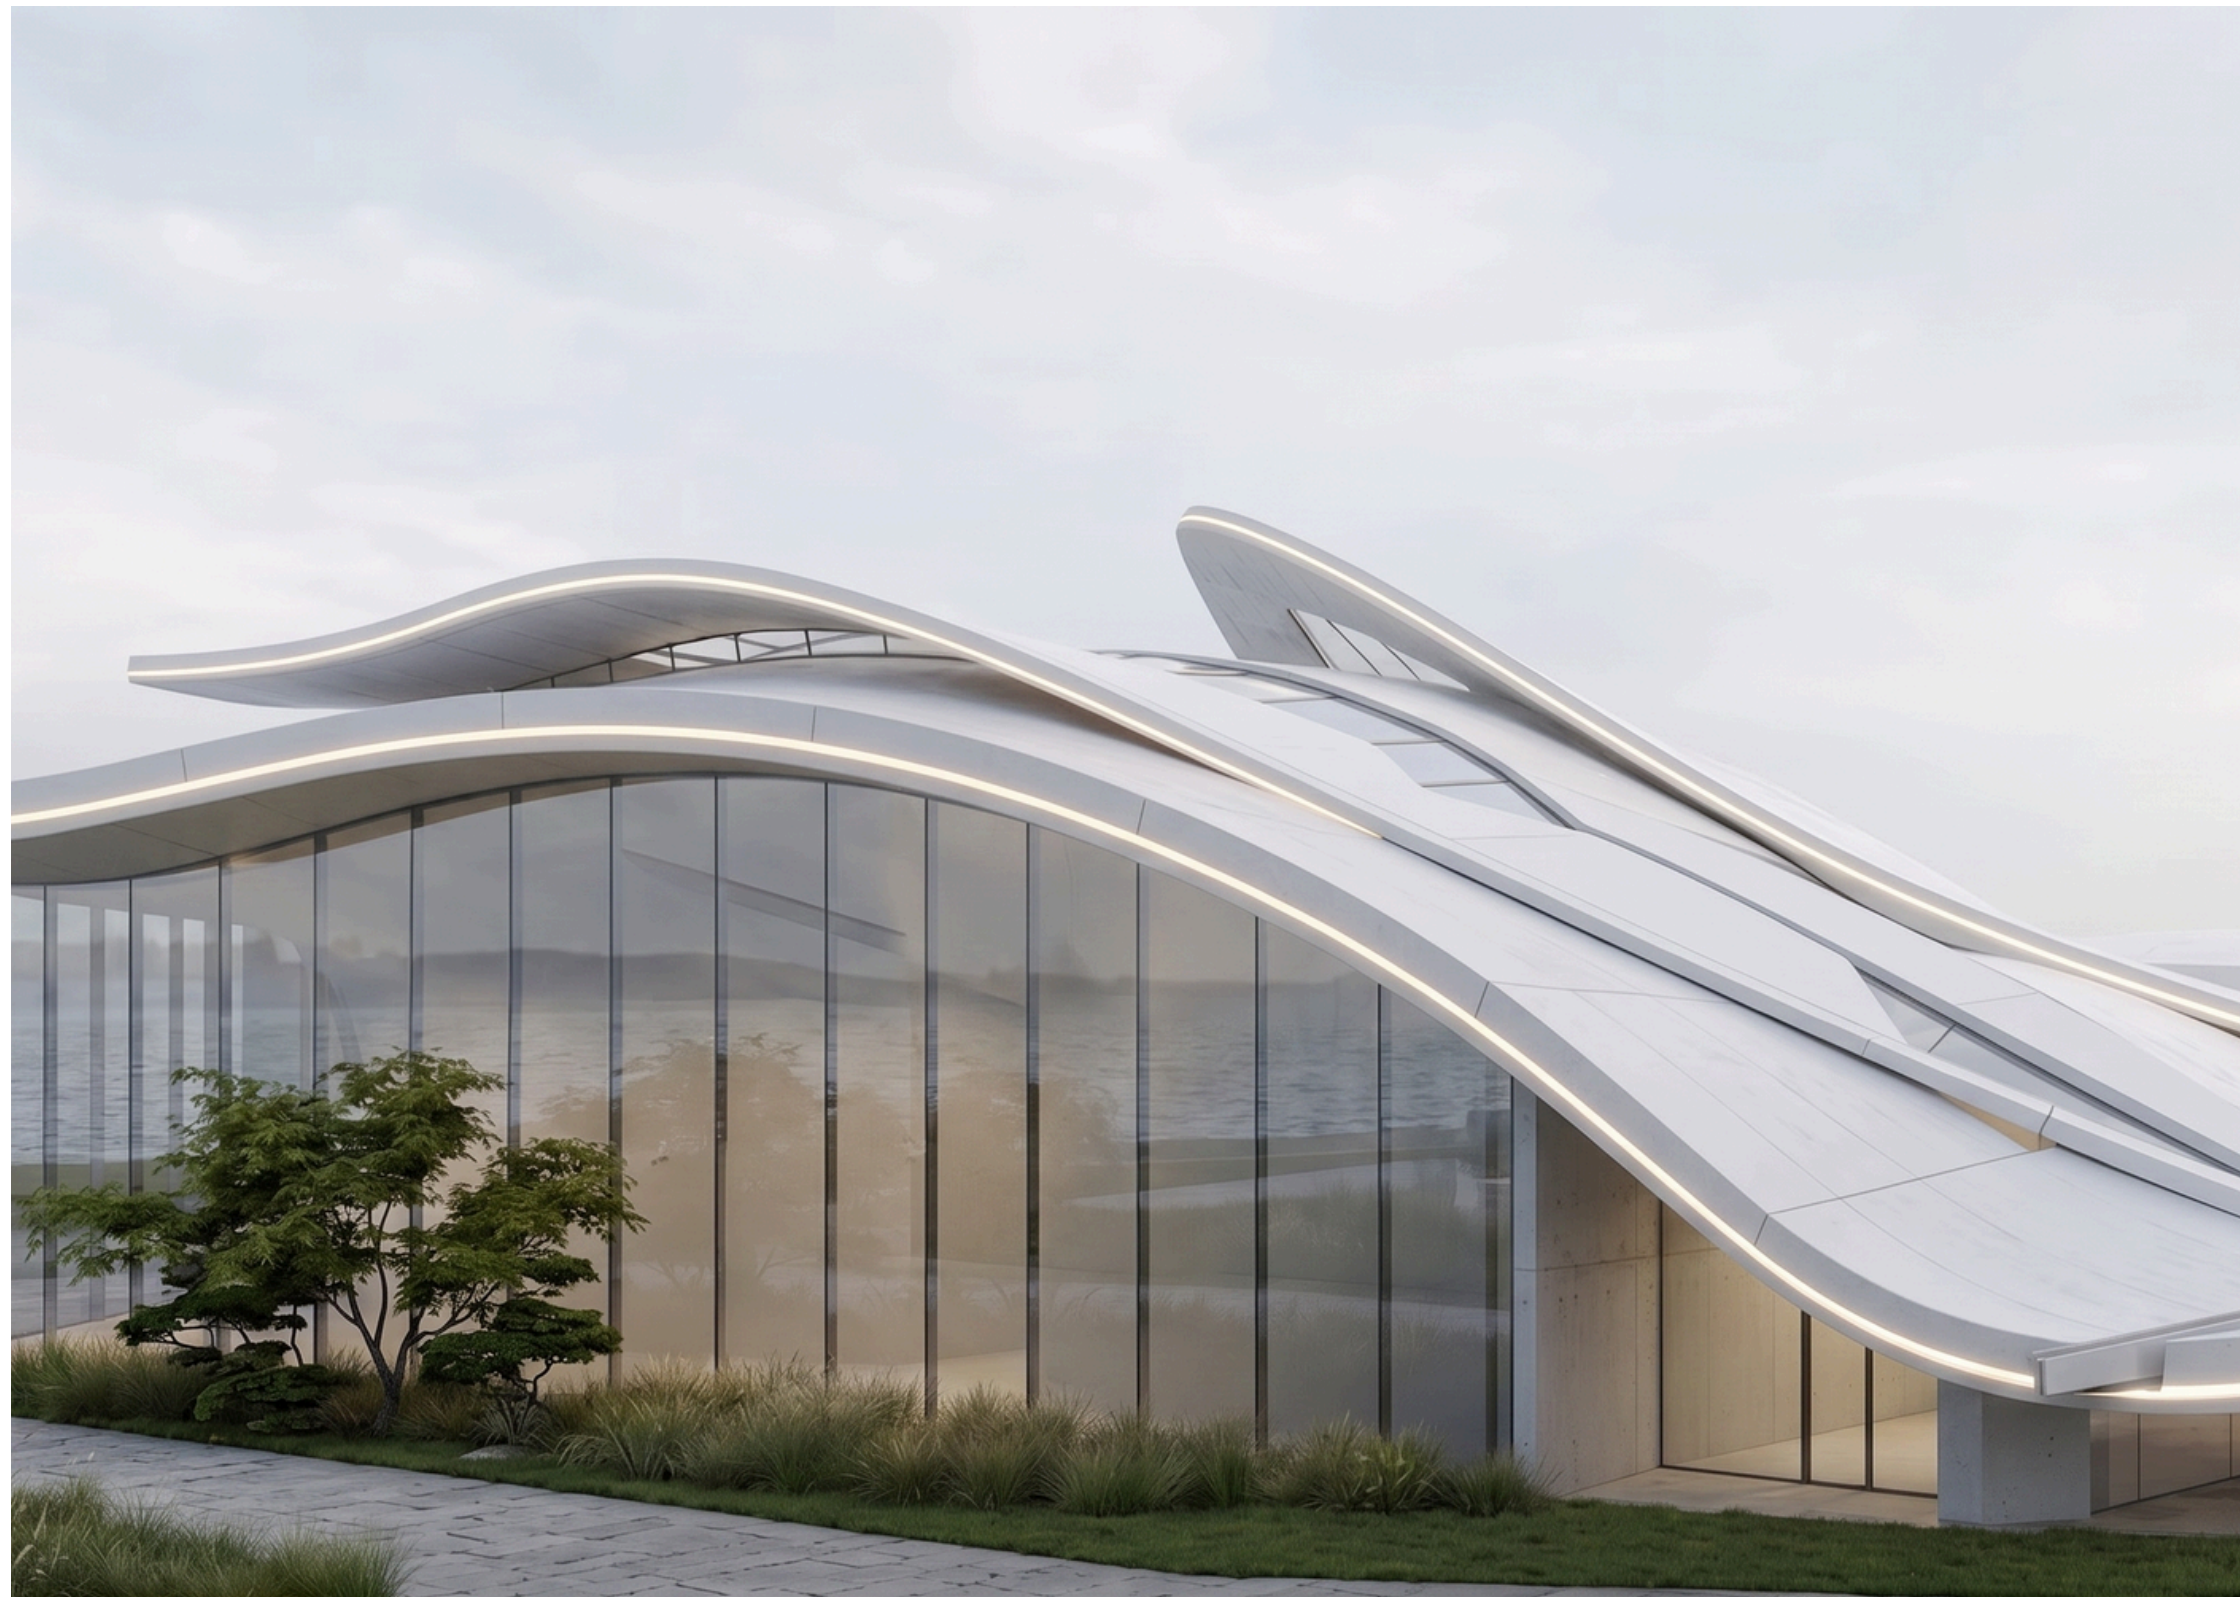

Багатофункціональний спортивний комплекс як новий громадський центр набережної Дніпра.

Дякую за увагу

