




Проект кінокомплексу на 6 глядацьких залів в Голосіївському районі міста Києва
Виконала: Соколова М.В.
Майстерня: доцента, кандидата архітектури Давидова А.М.
Консультант: старший викладач Гершензон М.Ш.

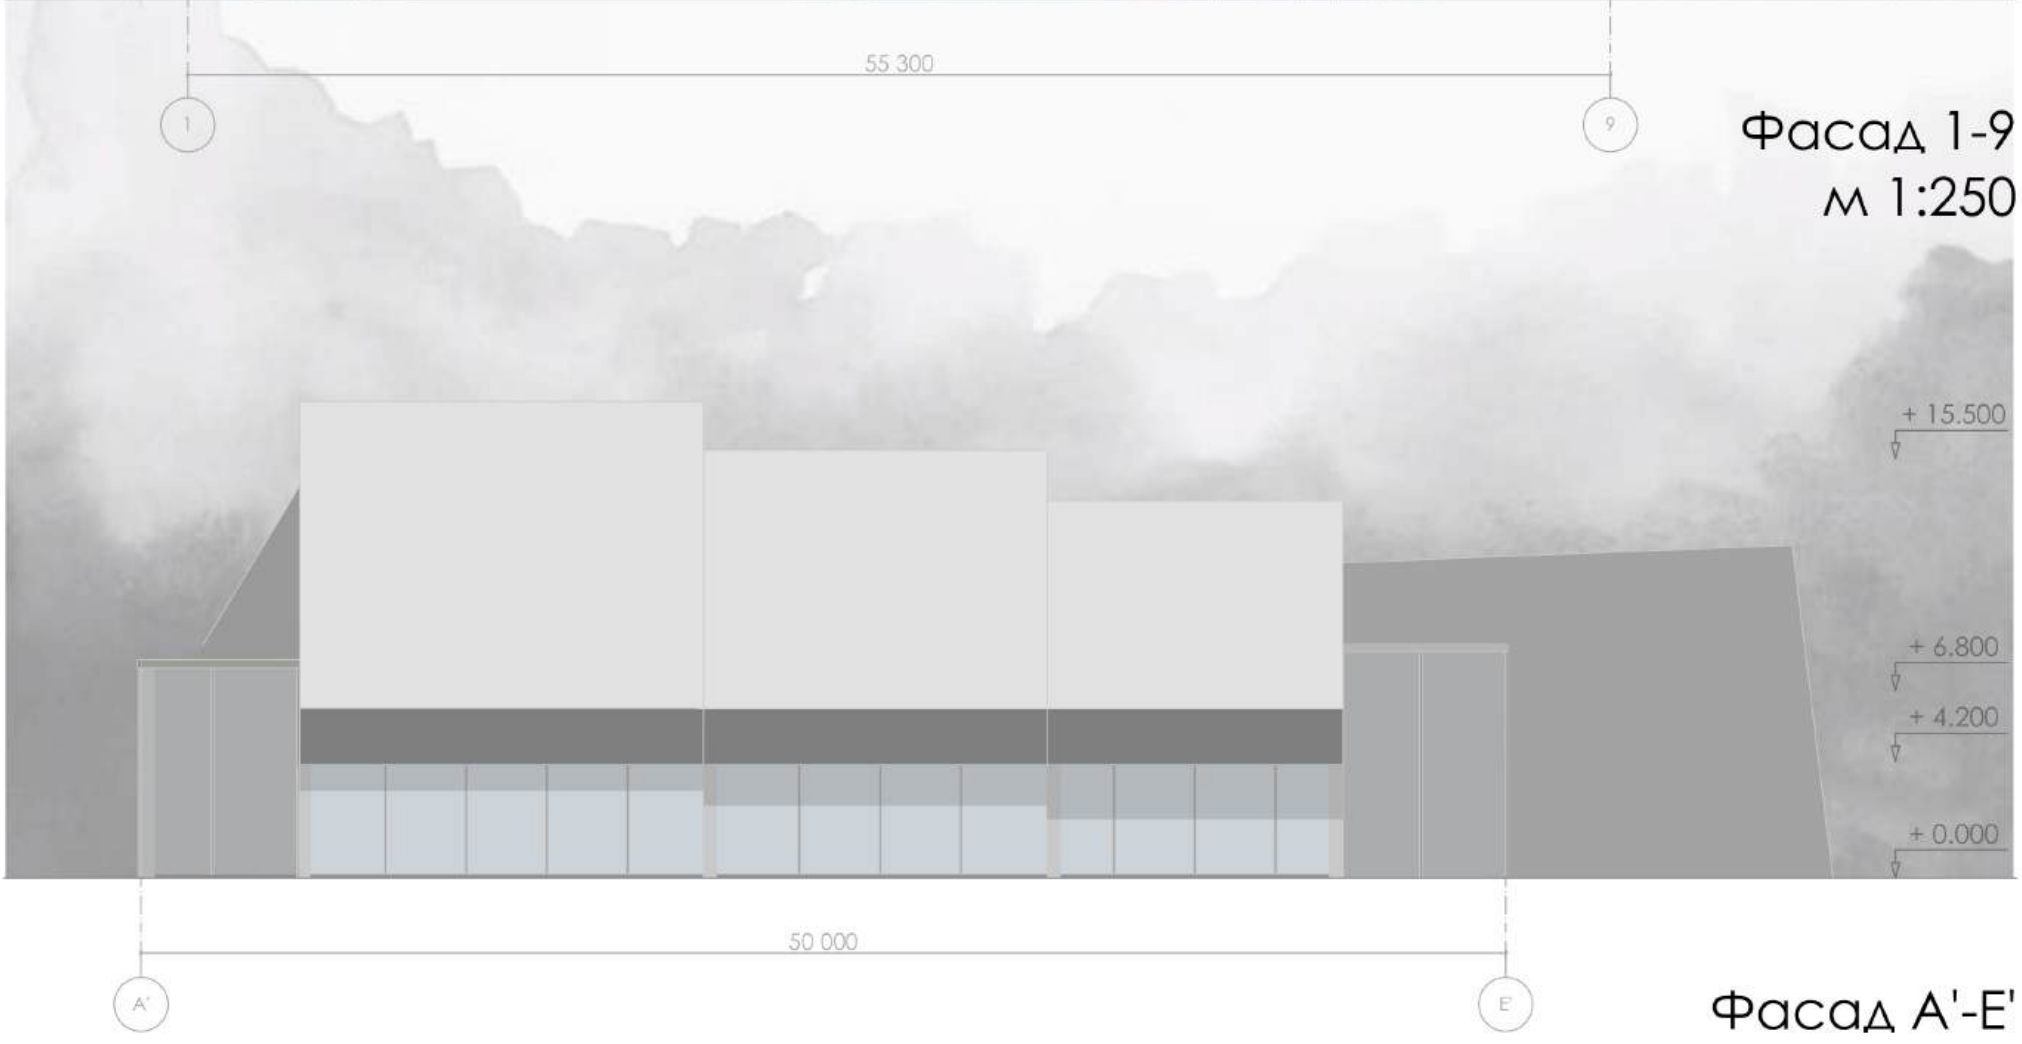


- Пішохідні комунікації
- Транспортні комунікації
- Озеленені території
- Генеральний план
м 1:1000
1. Будівля кінокомплексу
2. Вхідна площа кінокомплексу
3. Автостоянки

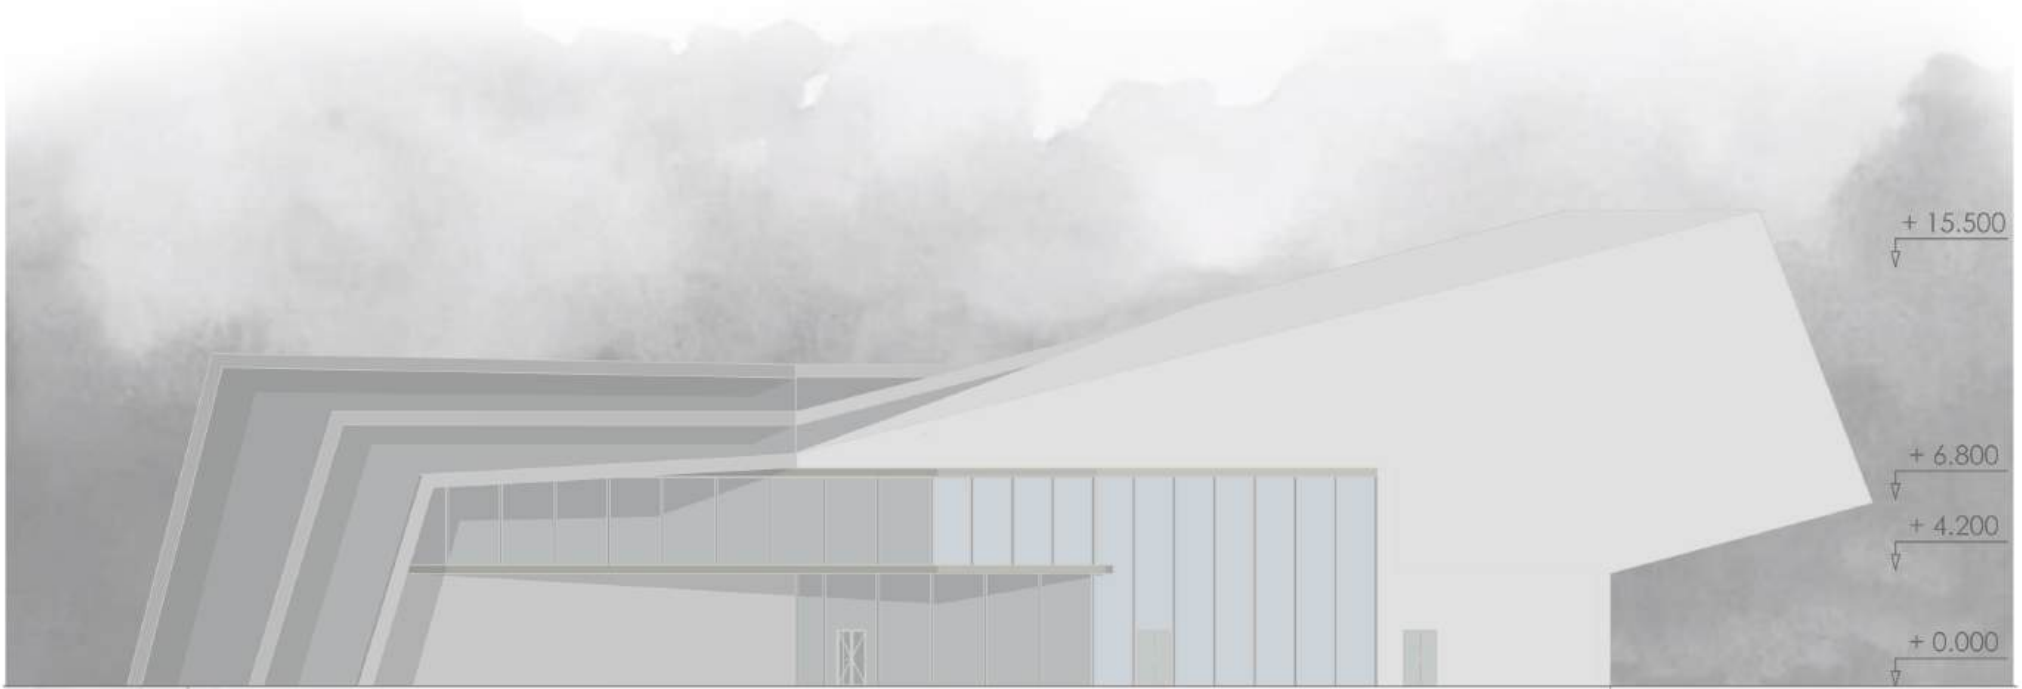

Фасад А'-Е'
м 1:250

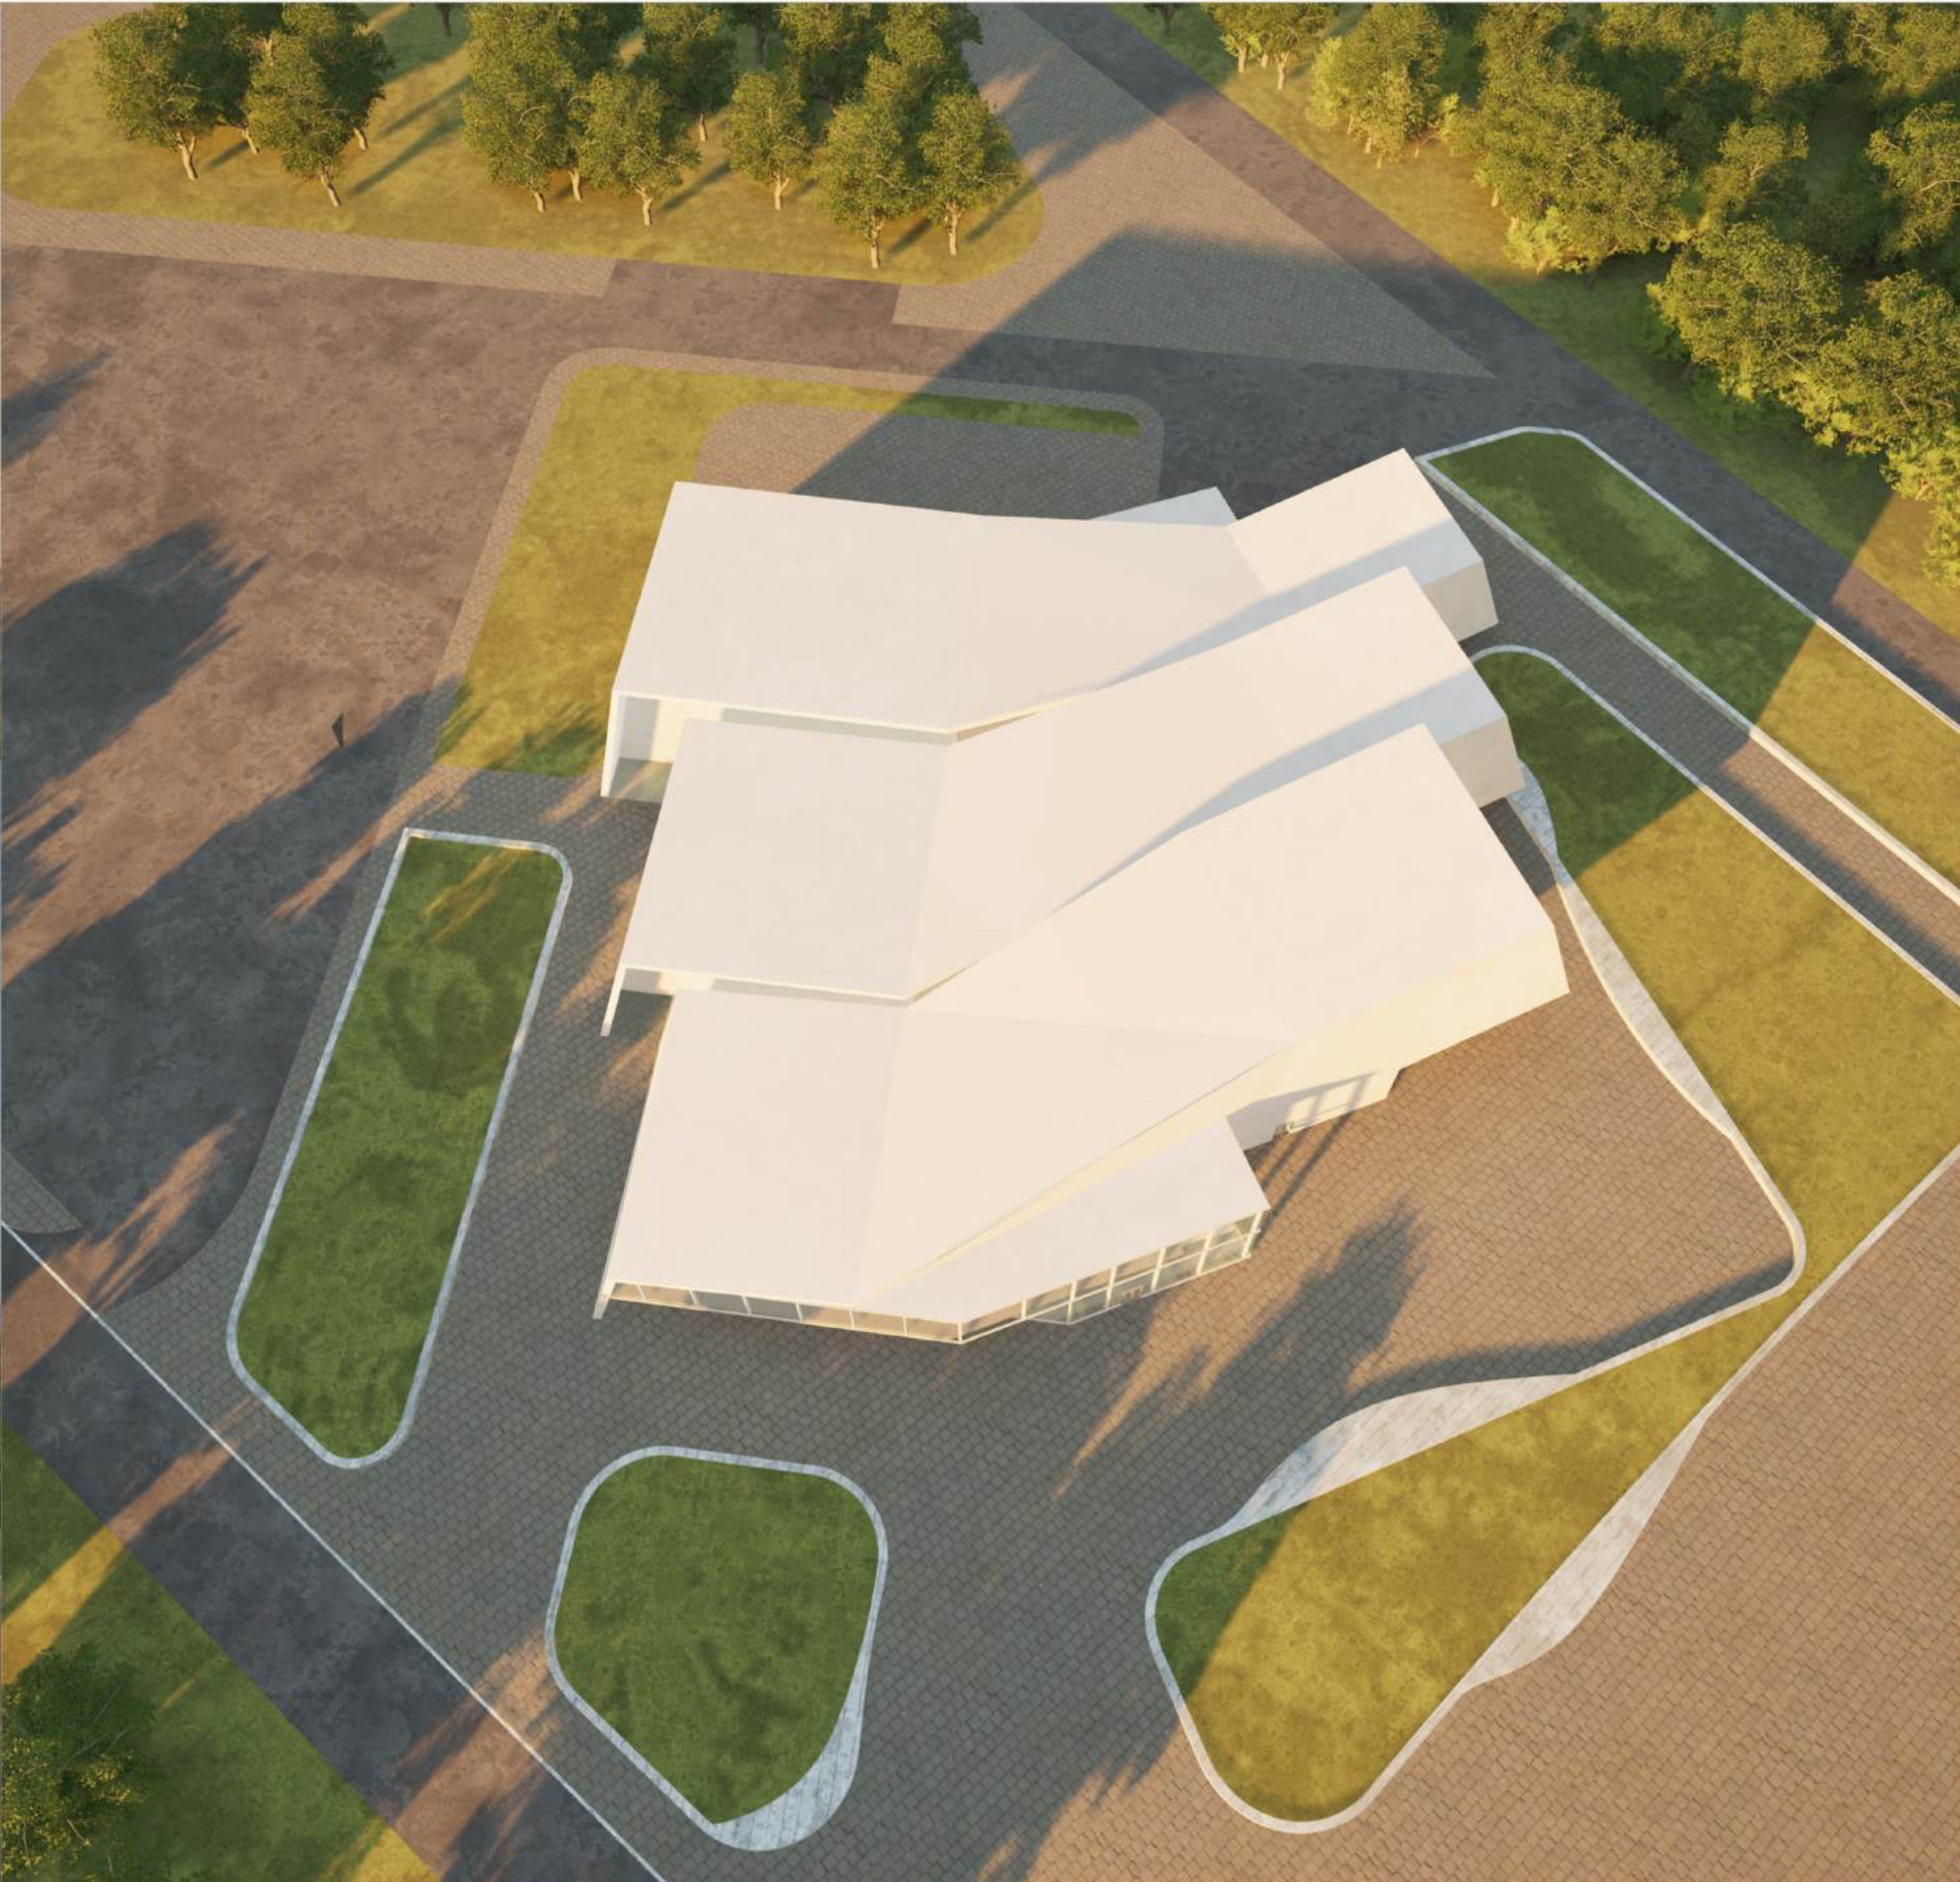


Експлікація приміщень -1-го поверху	
Комунікаційна група	
1.1 Вакуюційно складово-ліфтова клітина	61.5
1.2 Коридор	293.2
1.12 Вакуюційно складово-ліфтова клітина	56.8
Приміщення освітлення	
1.3 Вада укрита	168.4
1.4 Вада укрита	215.9
Санітарно-побутовий блок	
1.13 С/В чоловічий	16.7
1.14 С/В жіночий	28.5
1.15 С/В МГН	6.1
Допоміжні приміщення	
1.5 Мелпункт	16.7
1.6 Санітарний пункт	11.5
1.7 Технічне приміщення	11.5
1.8 Технічне приміщення	16.7
1.7 Комора	6.4
1.10 Комора	6.4
1.11 Комора	6.3
1.16 Коридор	14.6
1.17 Приміщення персоналу	63.9
Разом -1-й поверх	1000.1

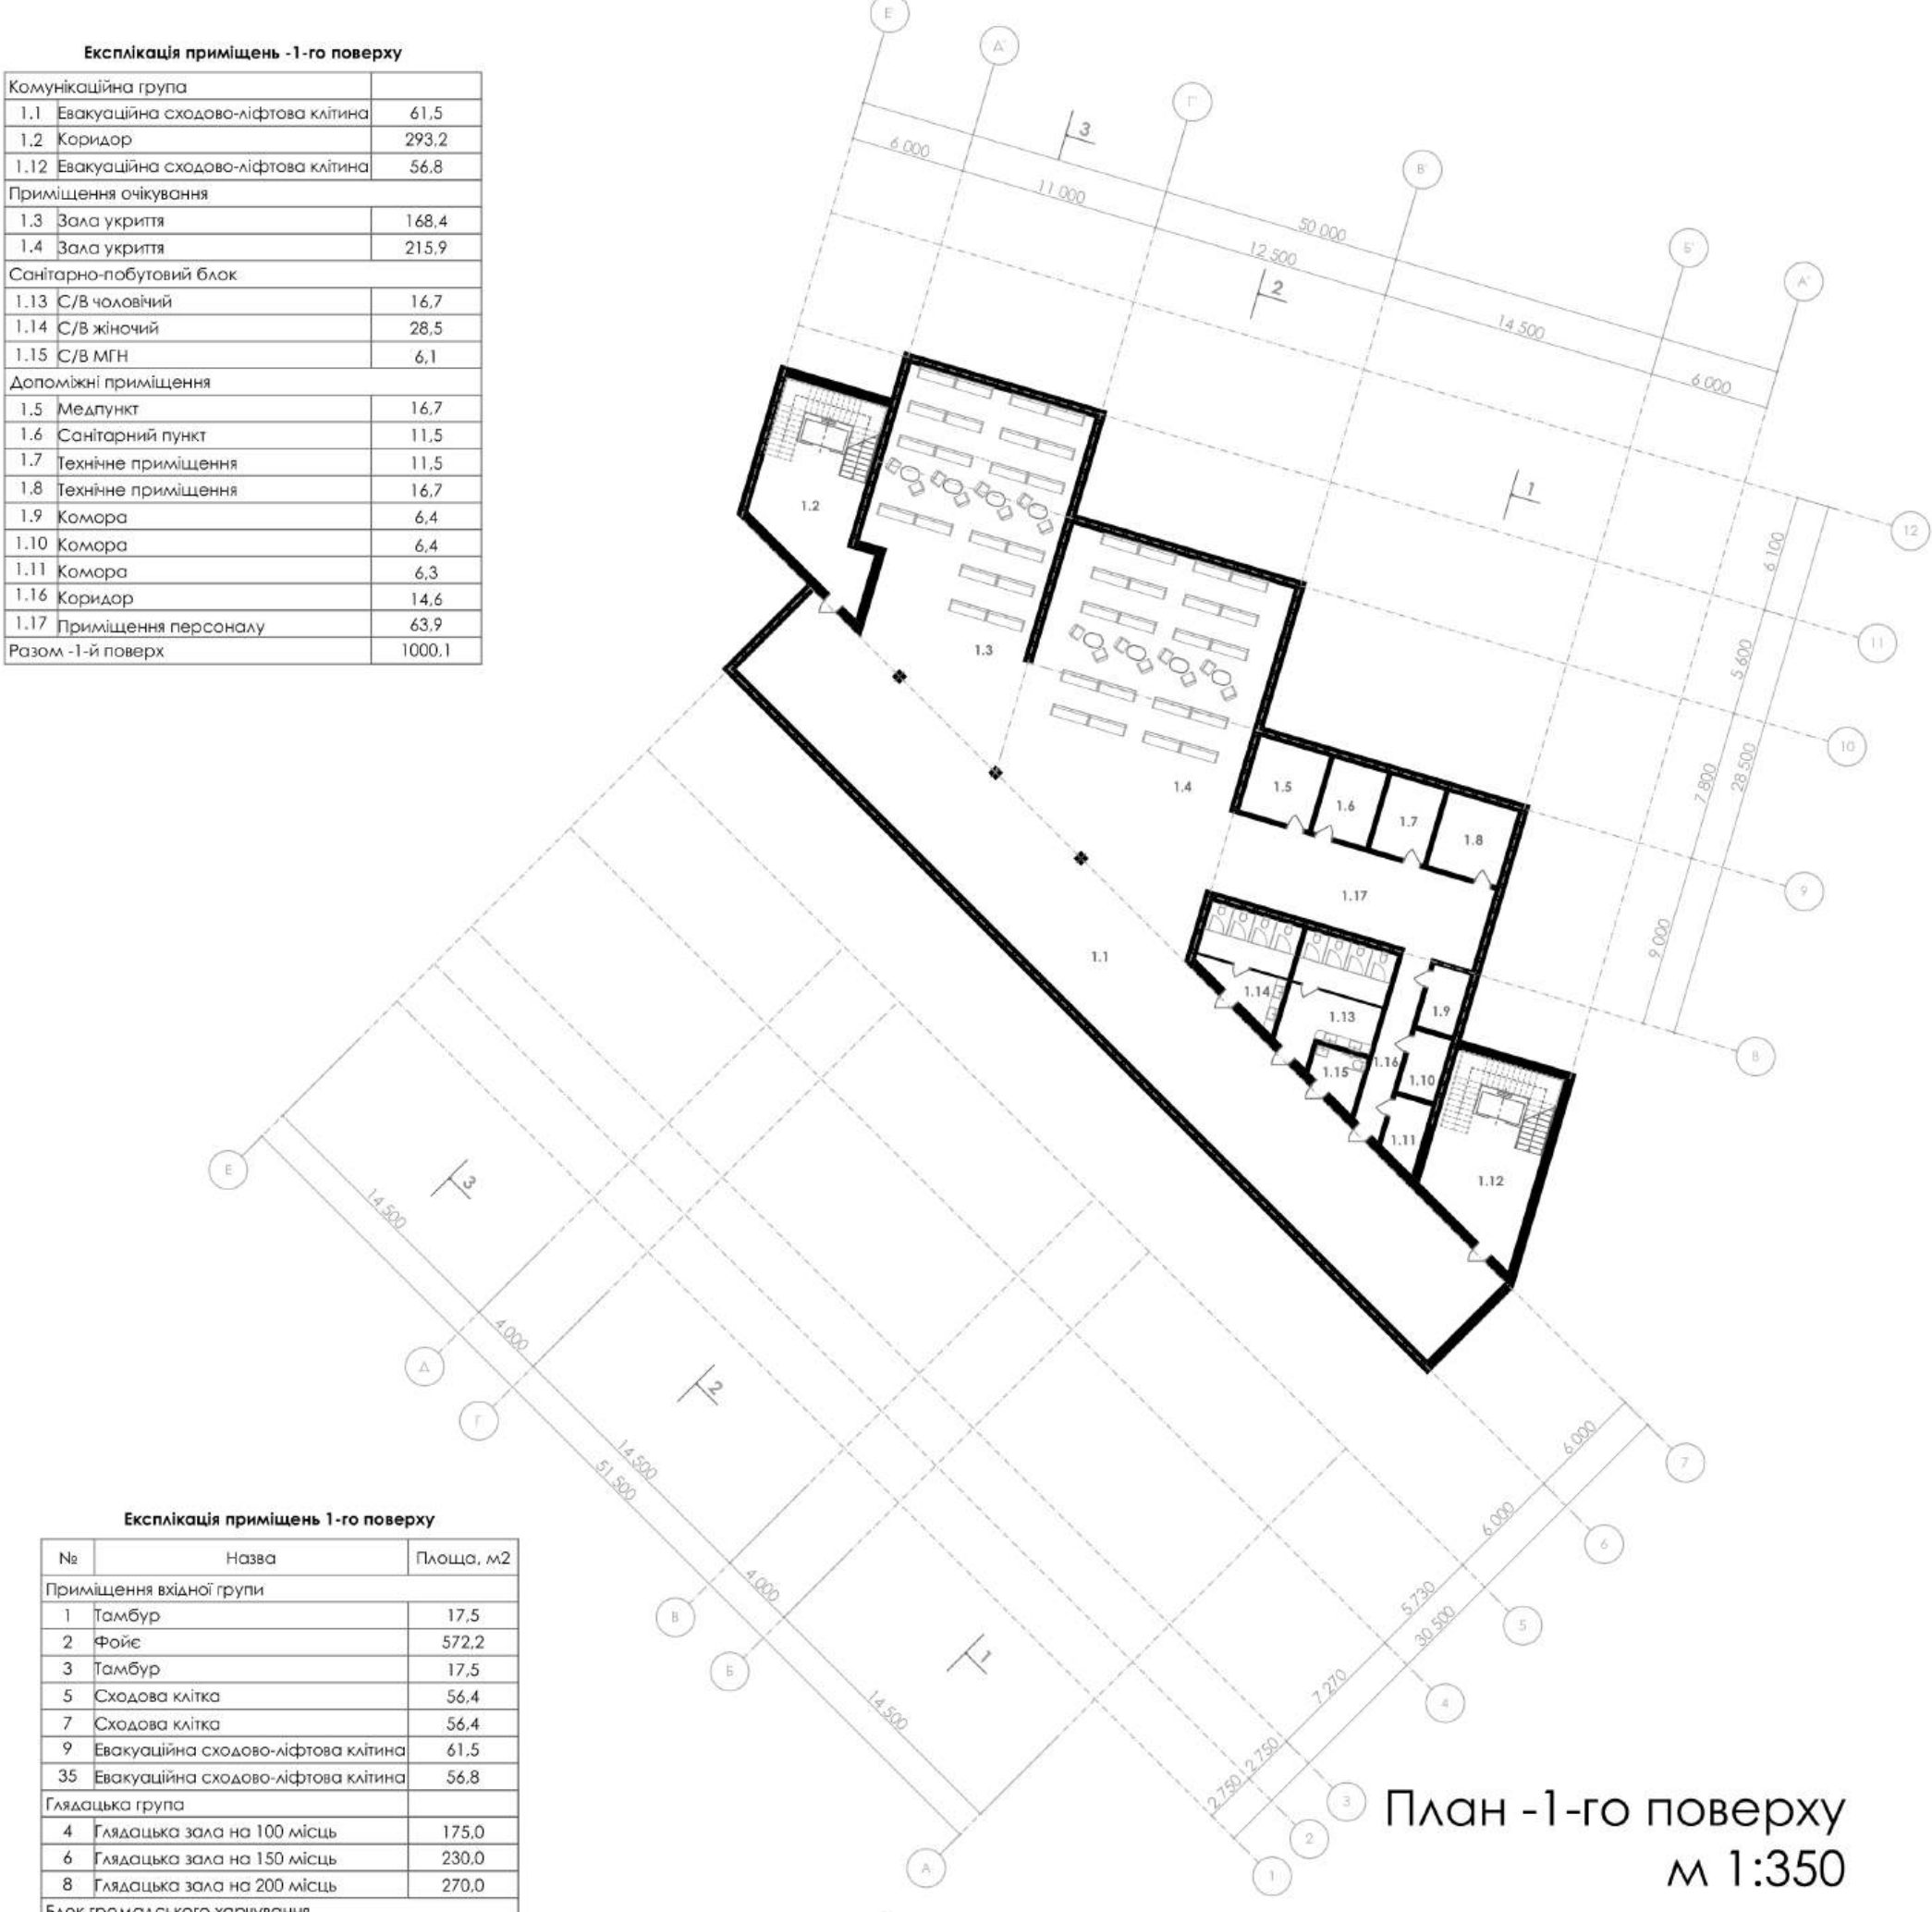


План -1-го поверху
м 1:350

Експлікація приміщень 1-го поверху		
№	Назва	Площа, м2
Приміщення відної групи		
1	Тамбур	17,5
2	Інтрис	572,2
3	Тамбур	17,5
5	Складово катка	56,4
7	Складово катка	56,4
17	Вакуюційно складово-ліфтова клітина	61,5
35	Вакуюційно складово-ліфтова клітина	56,8
Галадішка група		
4	Галадішка зала на 100 місць	175,0
6	Галадішка зала на 150 місць	230,0
8	Галадішка зала на 200 місць	270,0
Блок громадського харчування		
10	Розвантажувальна	4,0
11	Комора	5,0
12	Комора	3,5
13	Холодильна камера	3,5
17	Роздаточна	6,6
18	Мийна	3,7
19	Робоча зона	3,7
20	Доготовний цех	28,1
21	Кінама персоналу	10,8
22	С/В персоналу	2,0
23	С/В персоналу	2,0
24	Кафе	206,4
Адміністративний блок		
25	Кабинет директора	25,6
26	Кабинет бухгалтерії	12,2
27	Майстерня	12,2
28	Майстерня	25,6
29	Відкритий простір для працівників	86,8
33	С/В персоналу	4,0
34	С/В персоналу	4,0
Санітарно-побутовий блок		
14	С/В чоловічий	16,7
15	С/В жіночий	36,3
16	С/В МГН	2,4
30	С/В МГН	6,1
31	С/В жіночий	28,5
32	С/В чоловічий	22,0
Разом 1-й поверх		2097,4




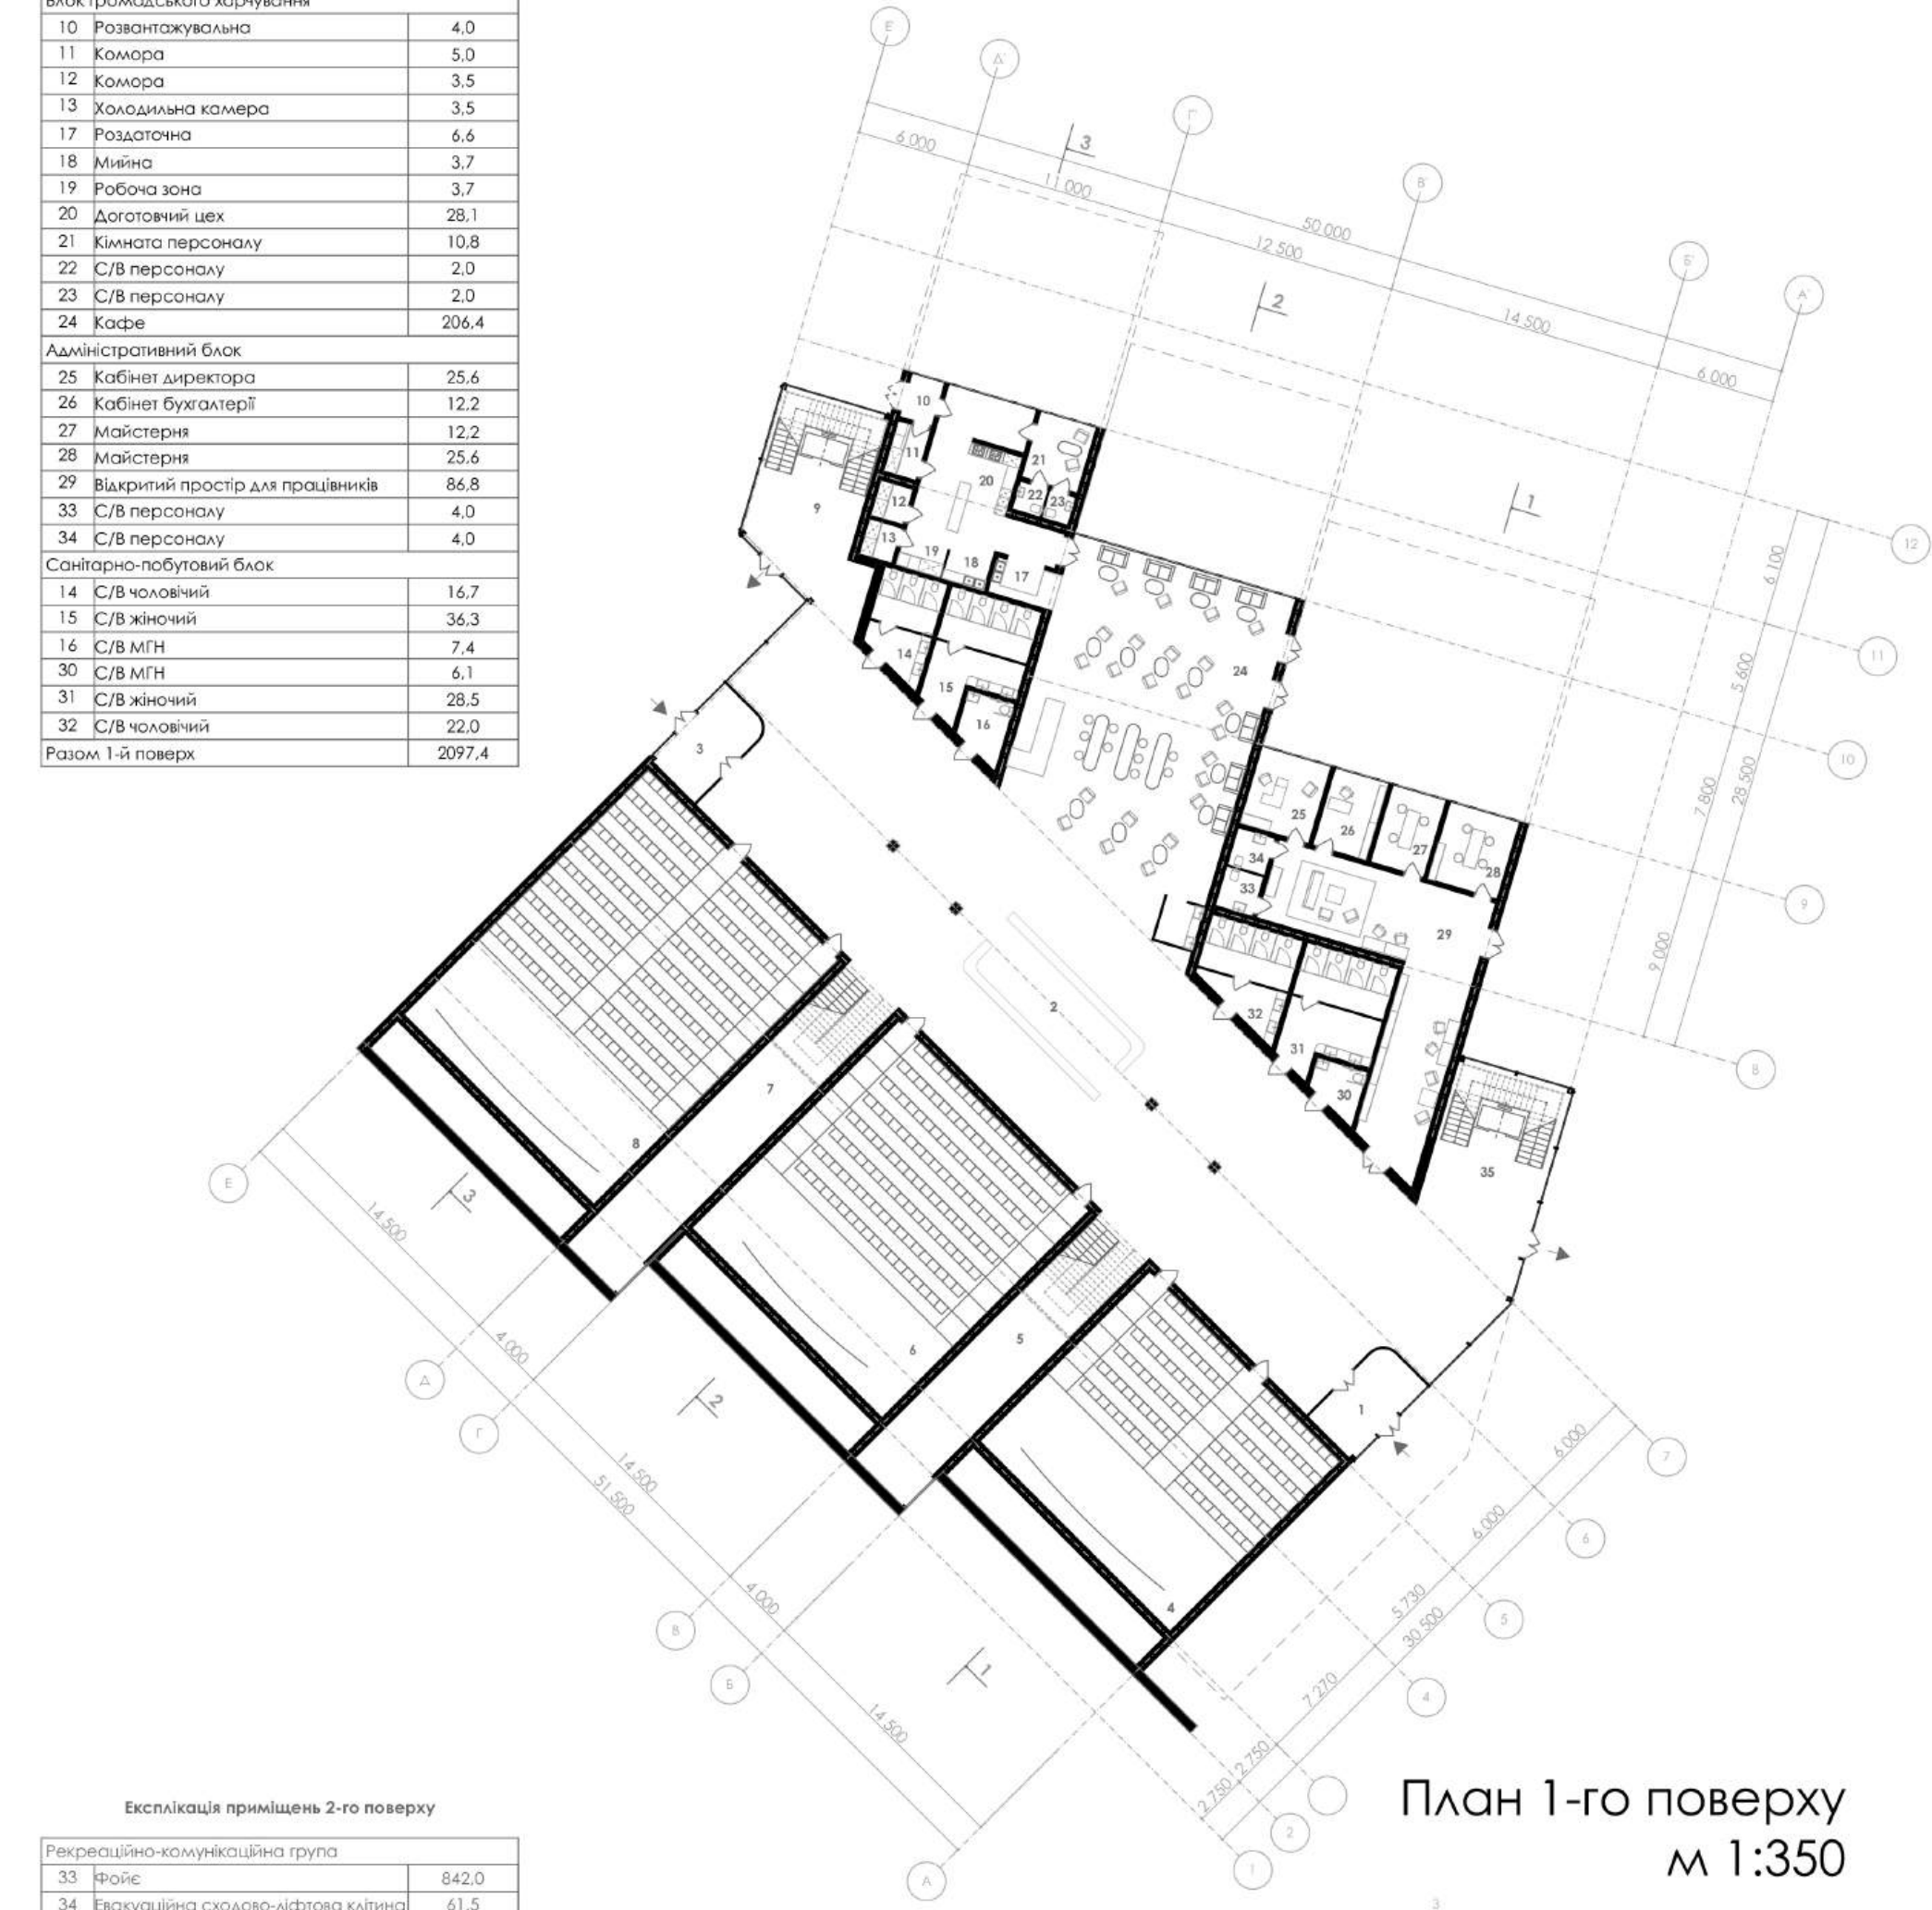


План 1-го поверху
м 1:350

Експлікація приміщень 2-го поверху	
Рекреаційно-комунікаційна група	
33 Інтрис	842.0
34 Вакуюційно складово-ліфтова клітина	61.5
35 Вакуюційно складово-ліфтова клітина	56.8
40 Складово катка	56.4
45 Складово катка	56.4
Галадішка група	
50 Галадішка зала на 150 місць	175.0
55 Галадішка зала на 75 місць	230.0
60 Галадішка зала на 50 місць	270.0
Технологічна група кінотеатру	
36 Коридор	3.6
37 Розвантажувальна	7.0
38 Проекційна	27.4
39 Кінама монтажера	12.4
41 Коридор	3.6
42 Розвантажувальна	7.0
44 Проекційна	27.4
44 Кінама монтажера	12.4
46 Коридор	3.6
47 Розвантажувальна	7.0
48 Проекційна	27.4
49 Кінама монтажера	12.4
51 Коридор	3.6
52 Розвантажувальна	5.5
53 Проекційна	25.7
54 Кінама монтажера	11.7
56 Коридор	2.9
57 Розвантажувальна	5.9
58 Проекційна	27.2
59 Кінама монтажера	9.2
61 Коридор	4.0
62 Розвантажувальна	8.0
63 Проекційна	14.8
64 Кінама монтажера	8.9
Разом 2-й поверх	2020.7

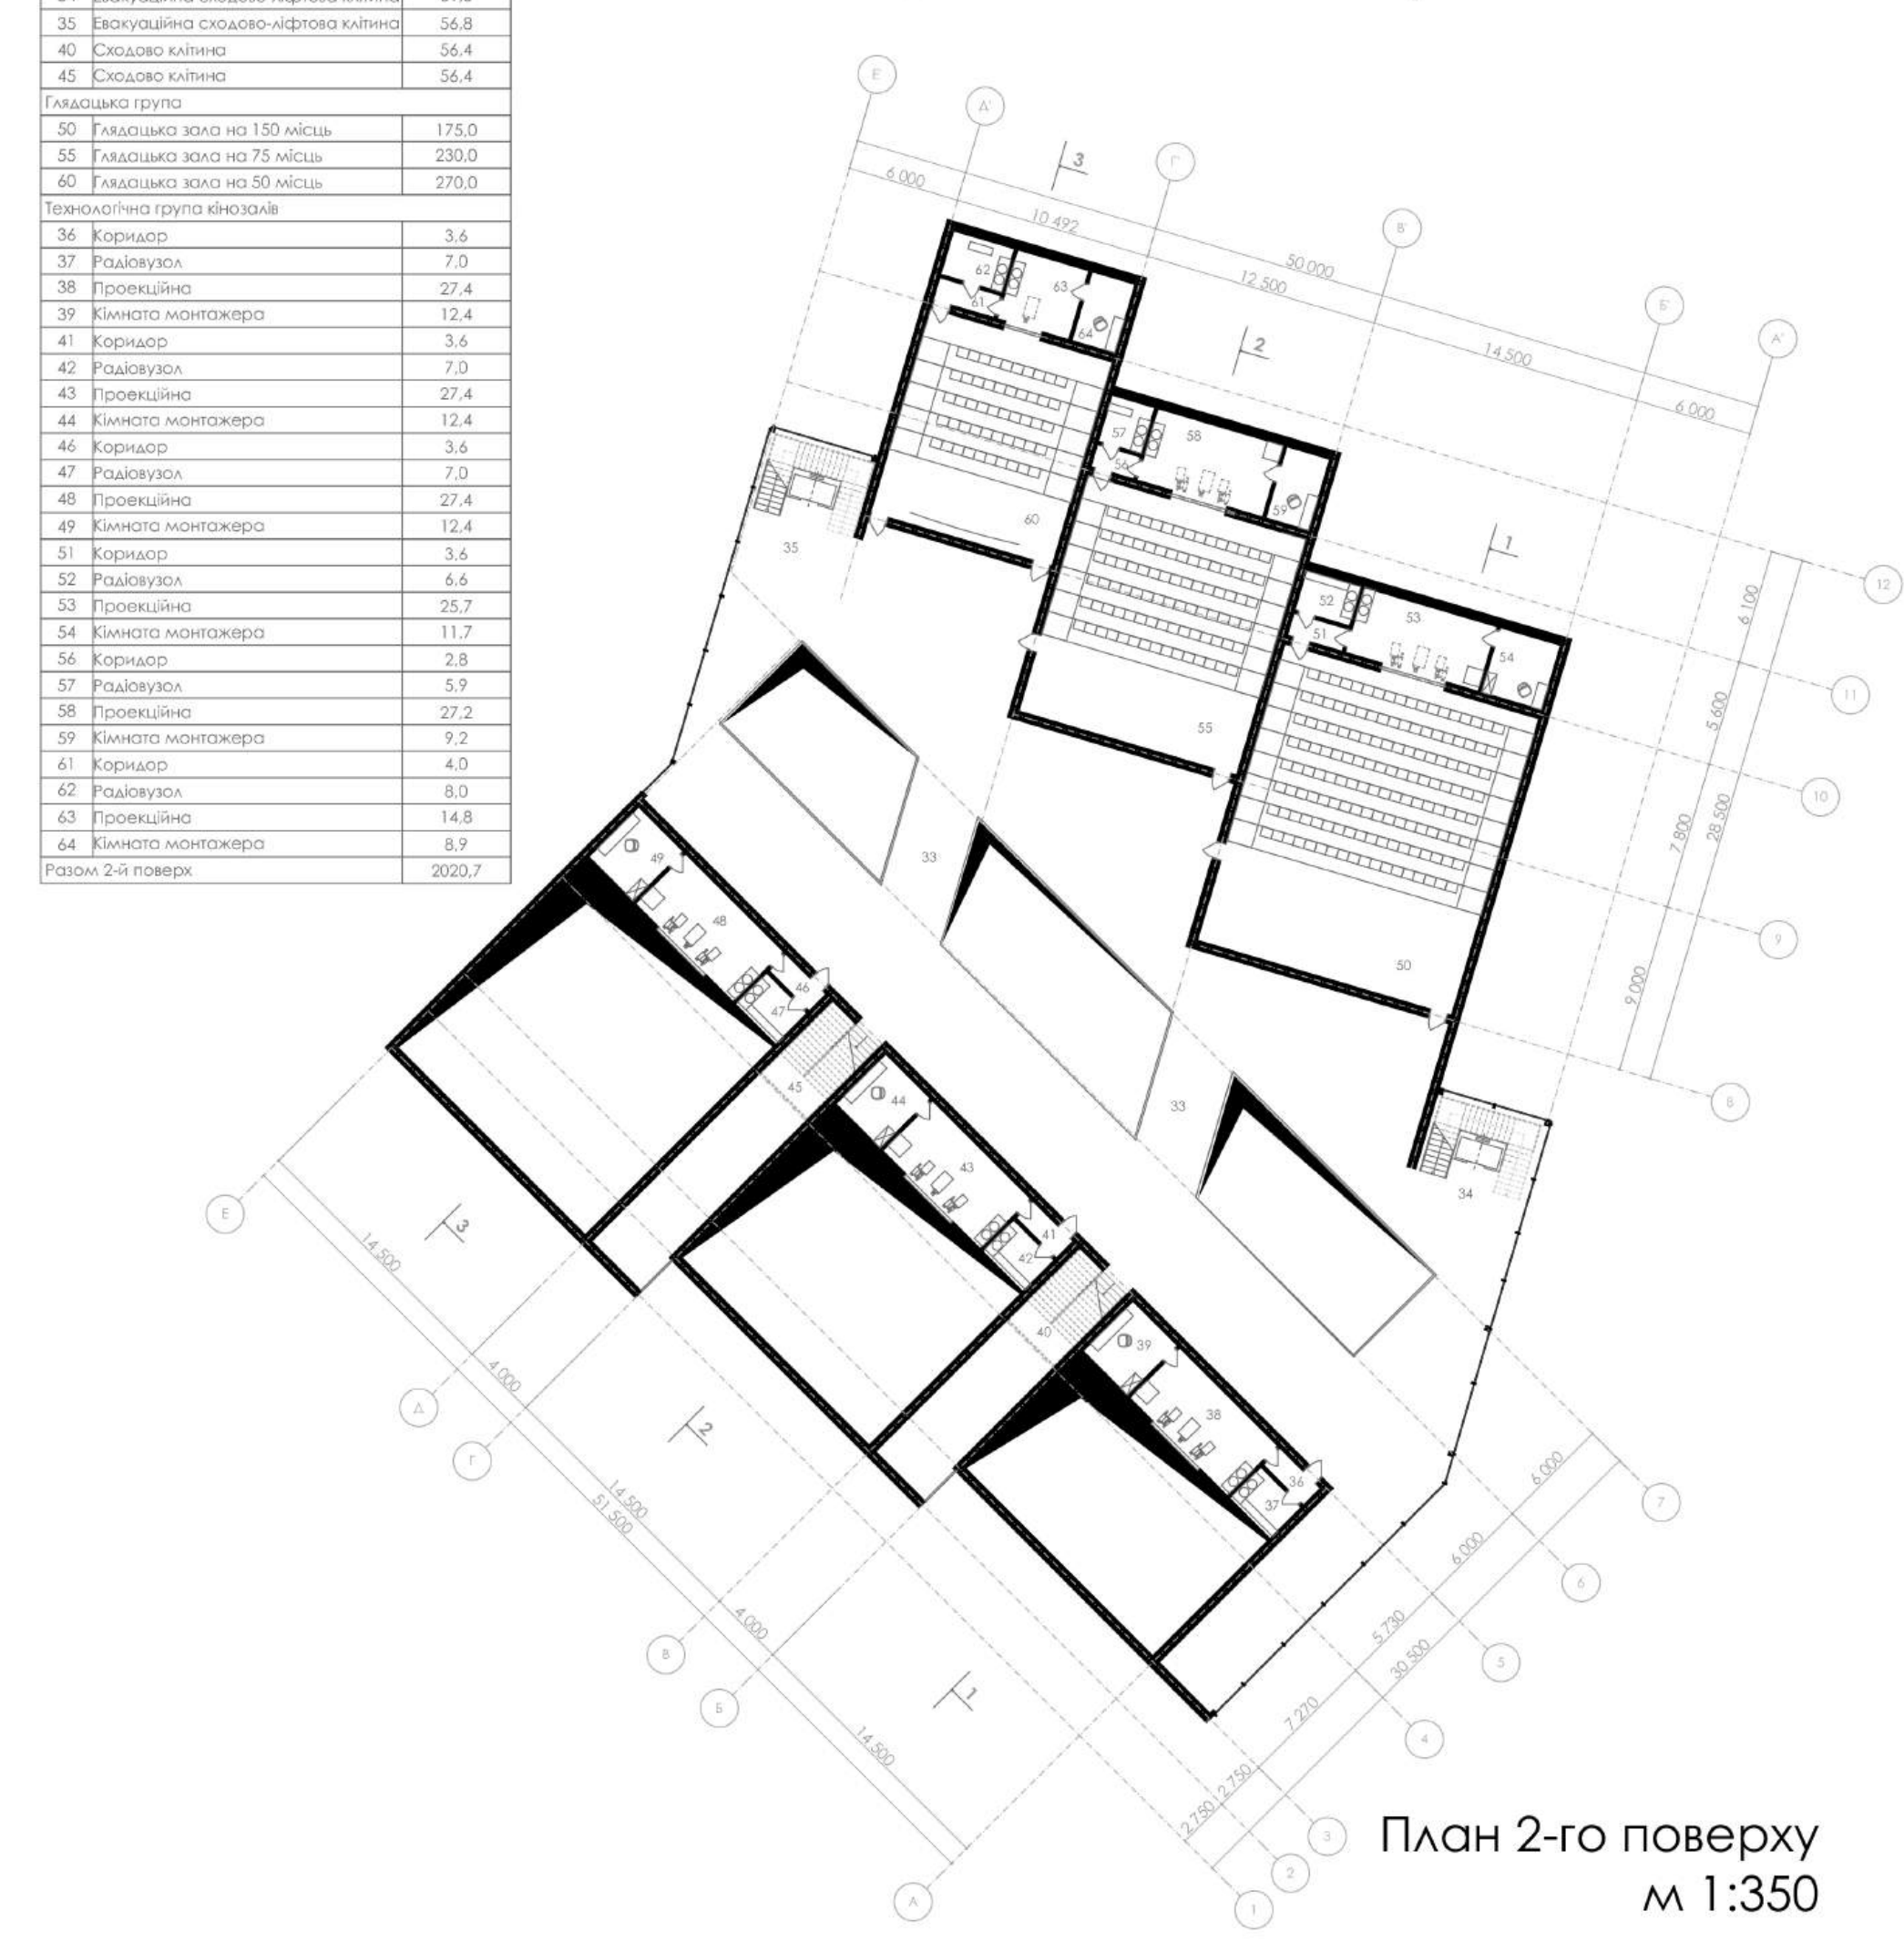

План 2-го поверху
м 1:350

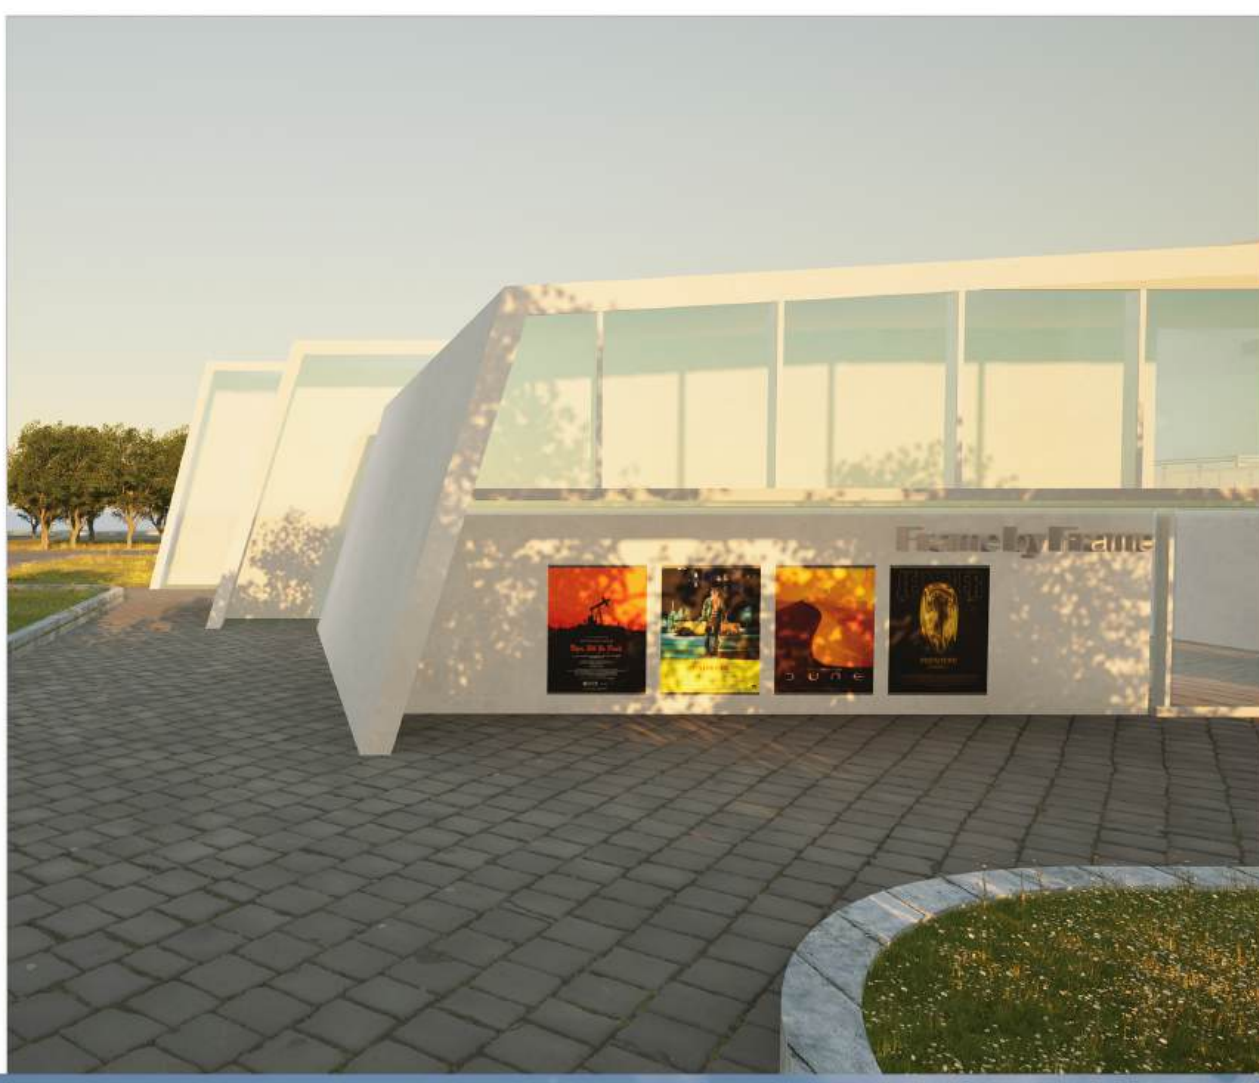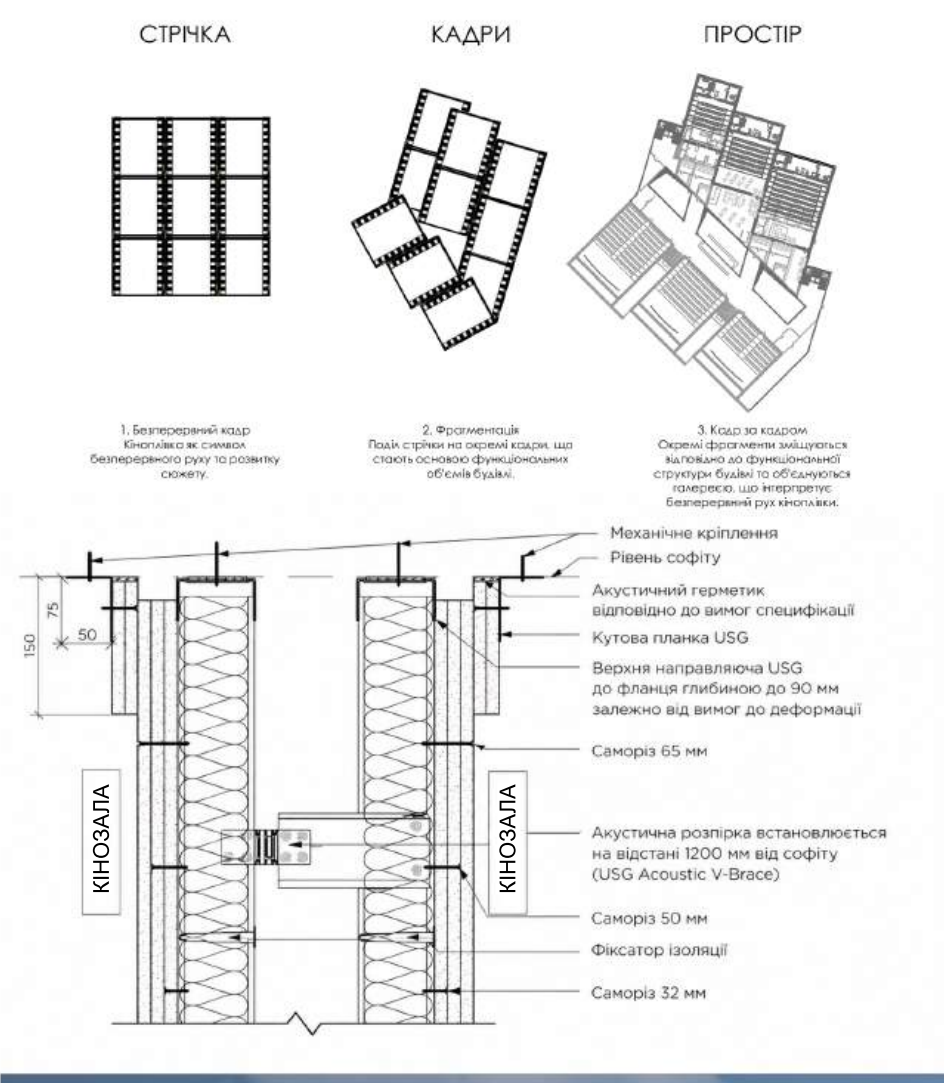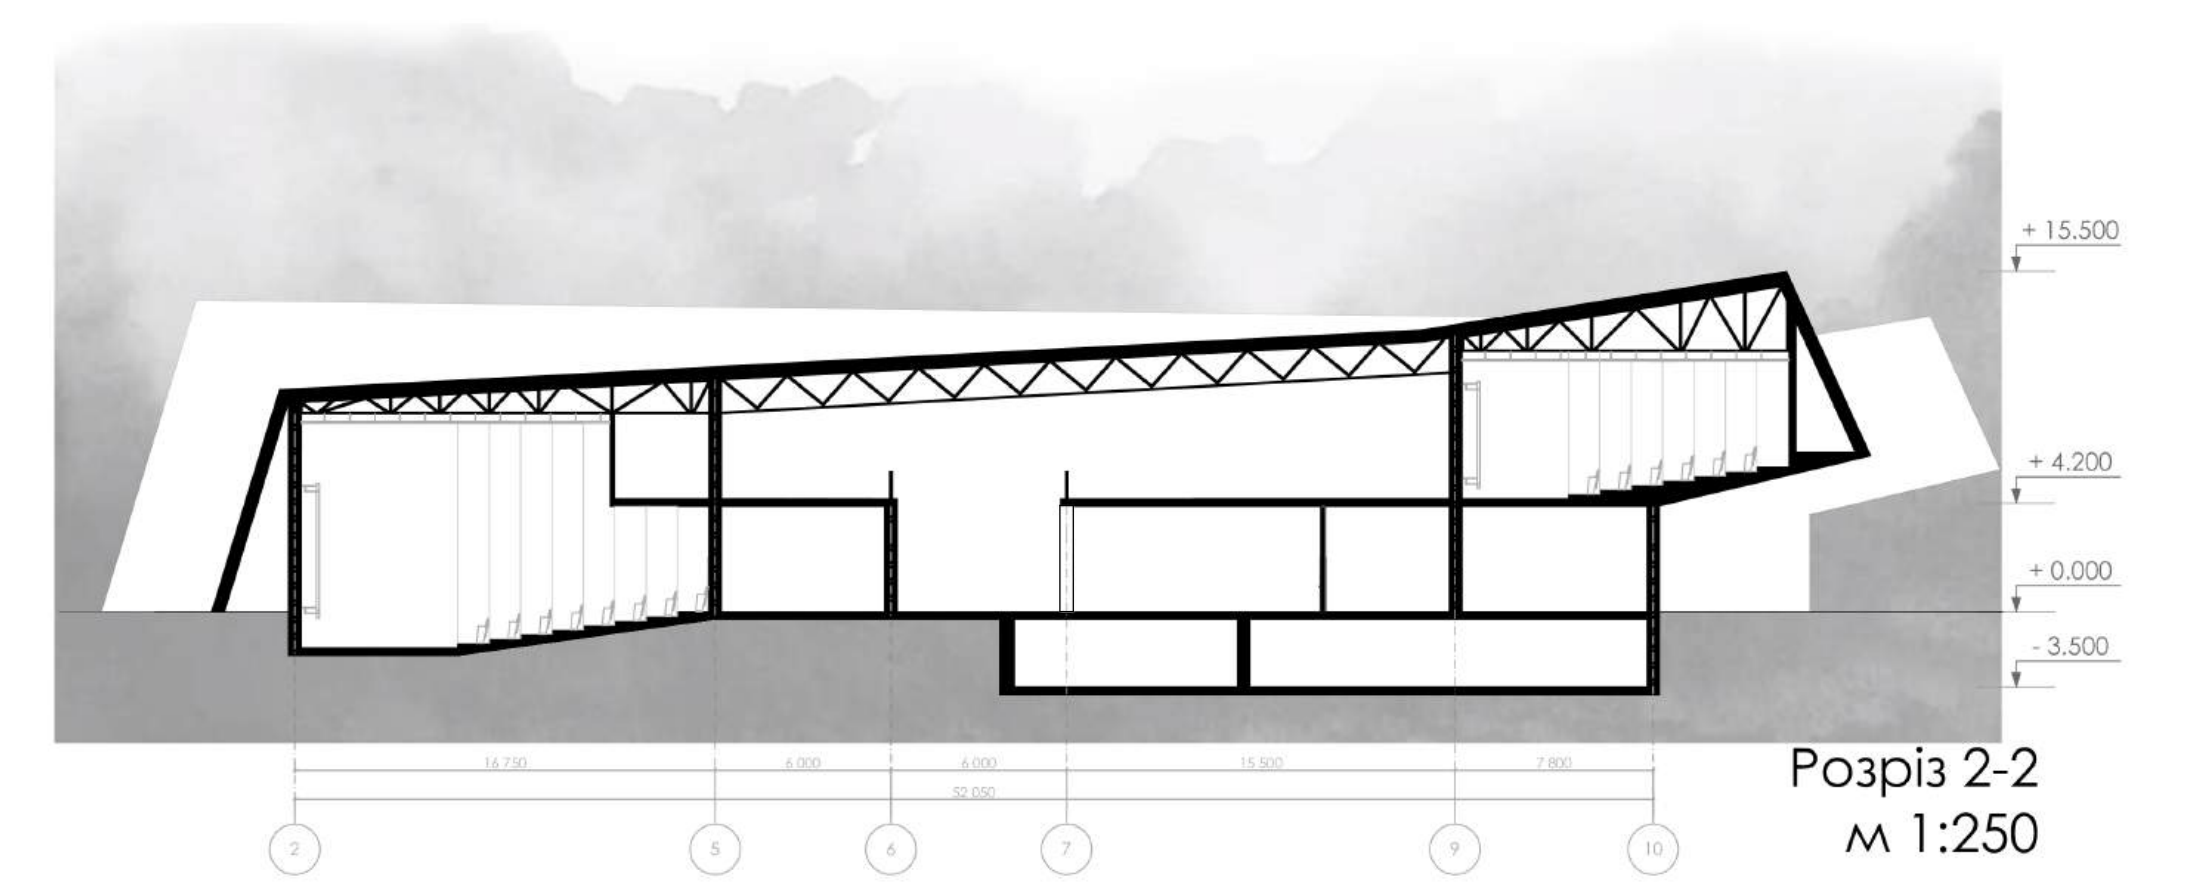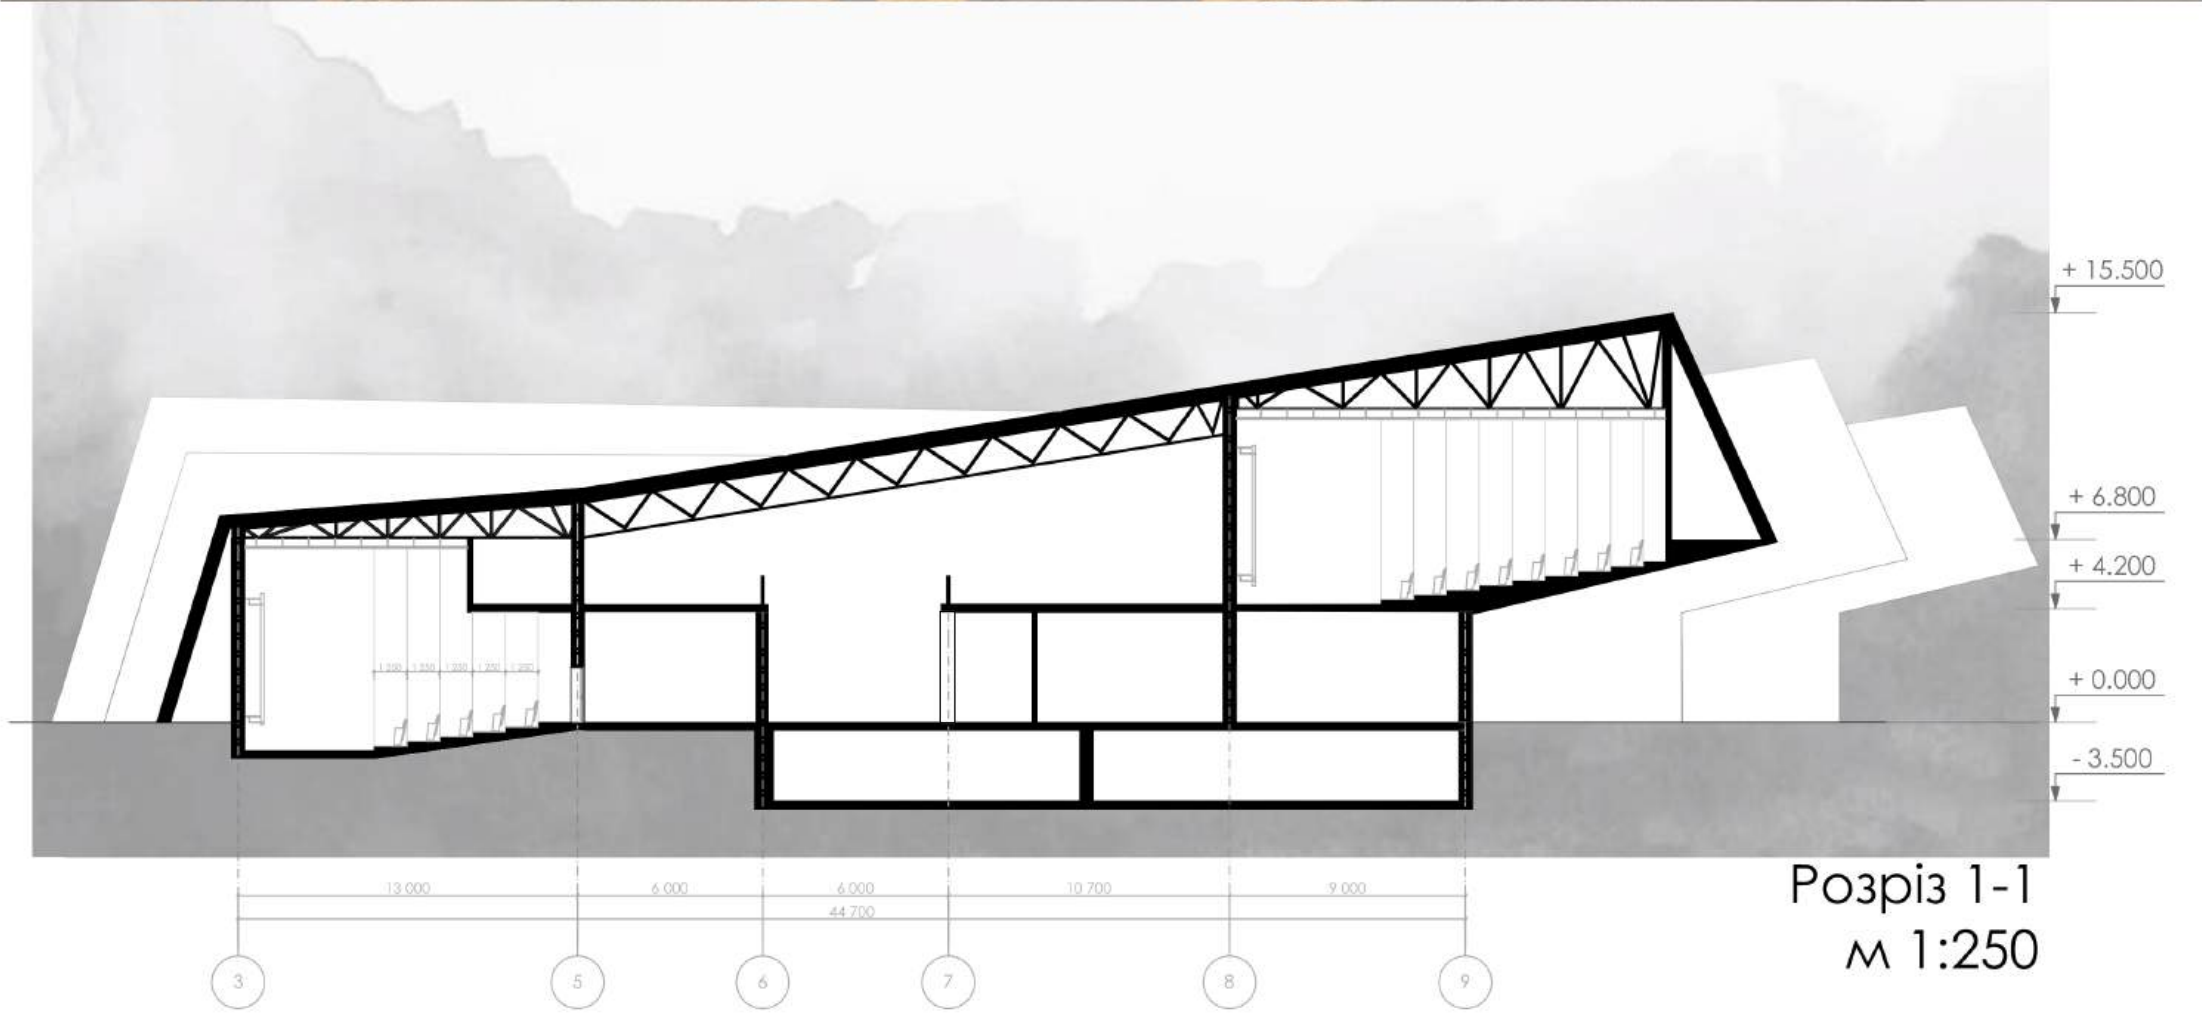



Проект забудови житлового кварталу в Голосіївському районі міста Києва


1. Кінокомплекс

- Пішохідні комунікації
- Транспортні комунікації
- 2. Загальноосвітня школа
- 3. Багатоповерхові житлові комплекси


Проект загальноосвітньої школи




Проект багатоповерхового житлового комплексу

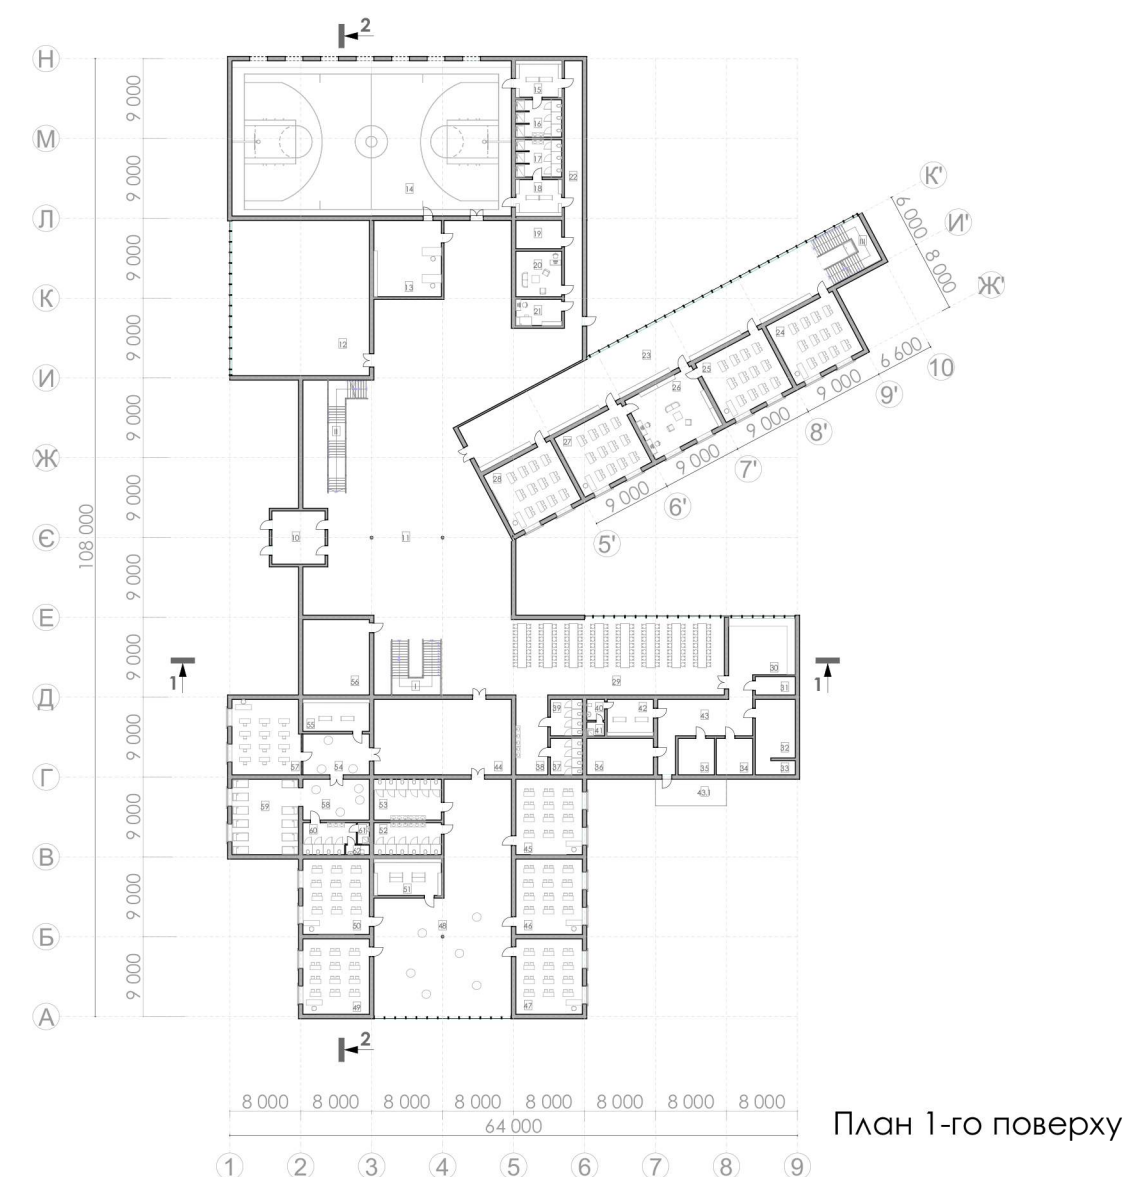

План 1-го поверху

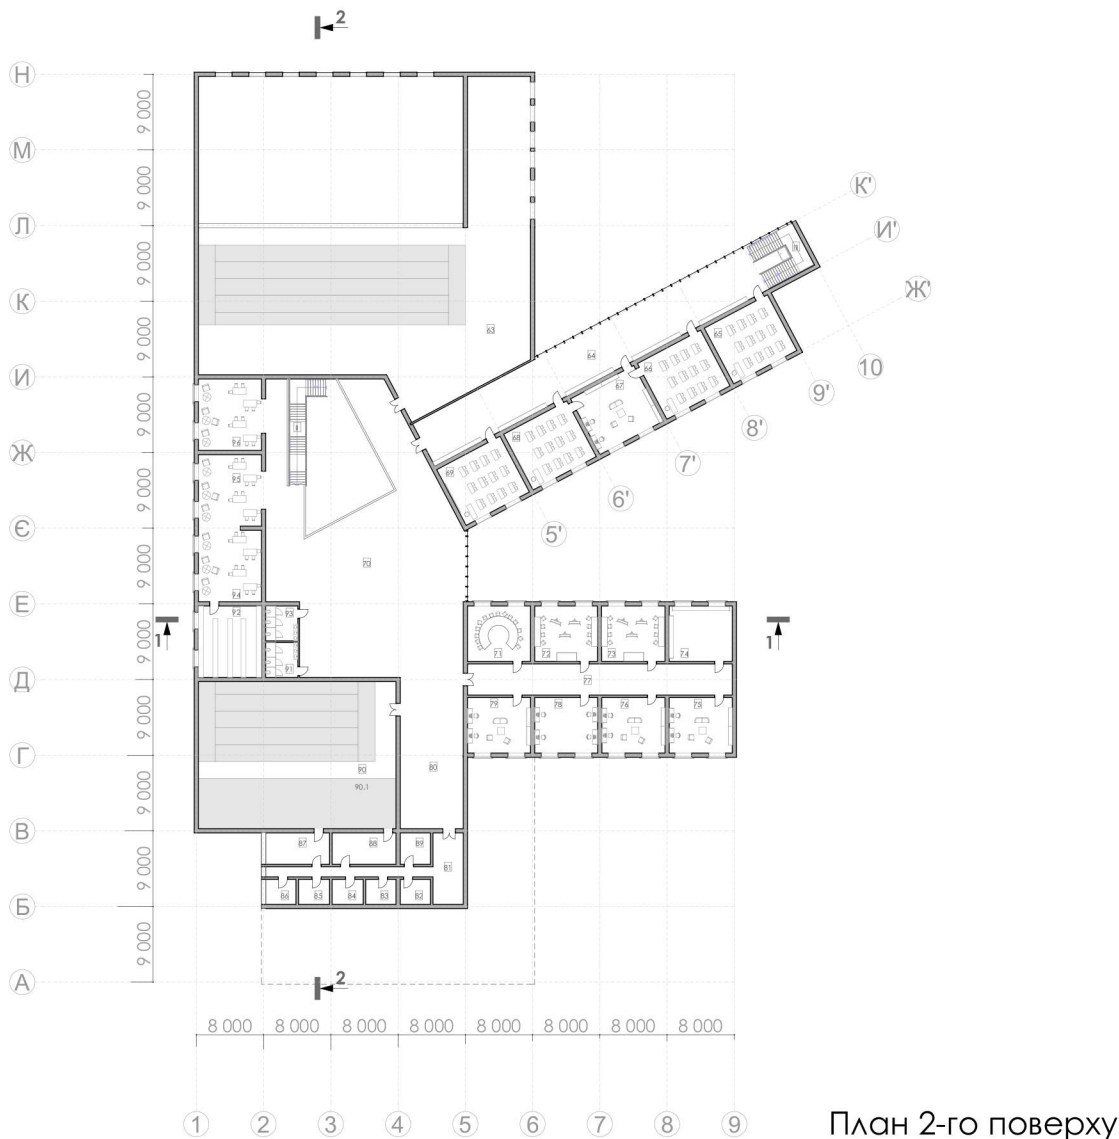

План 2-го поверху

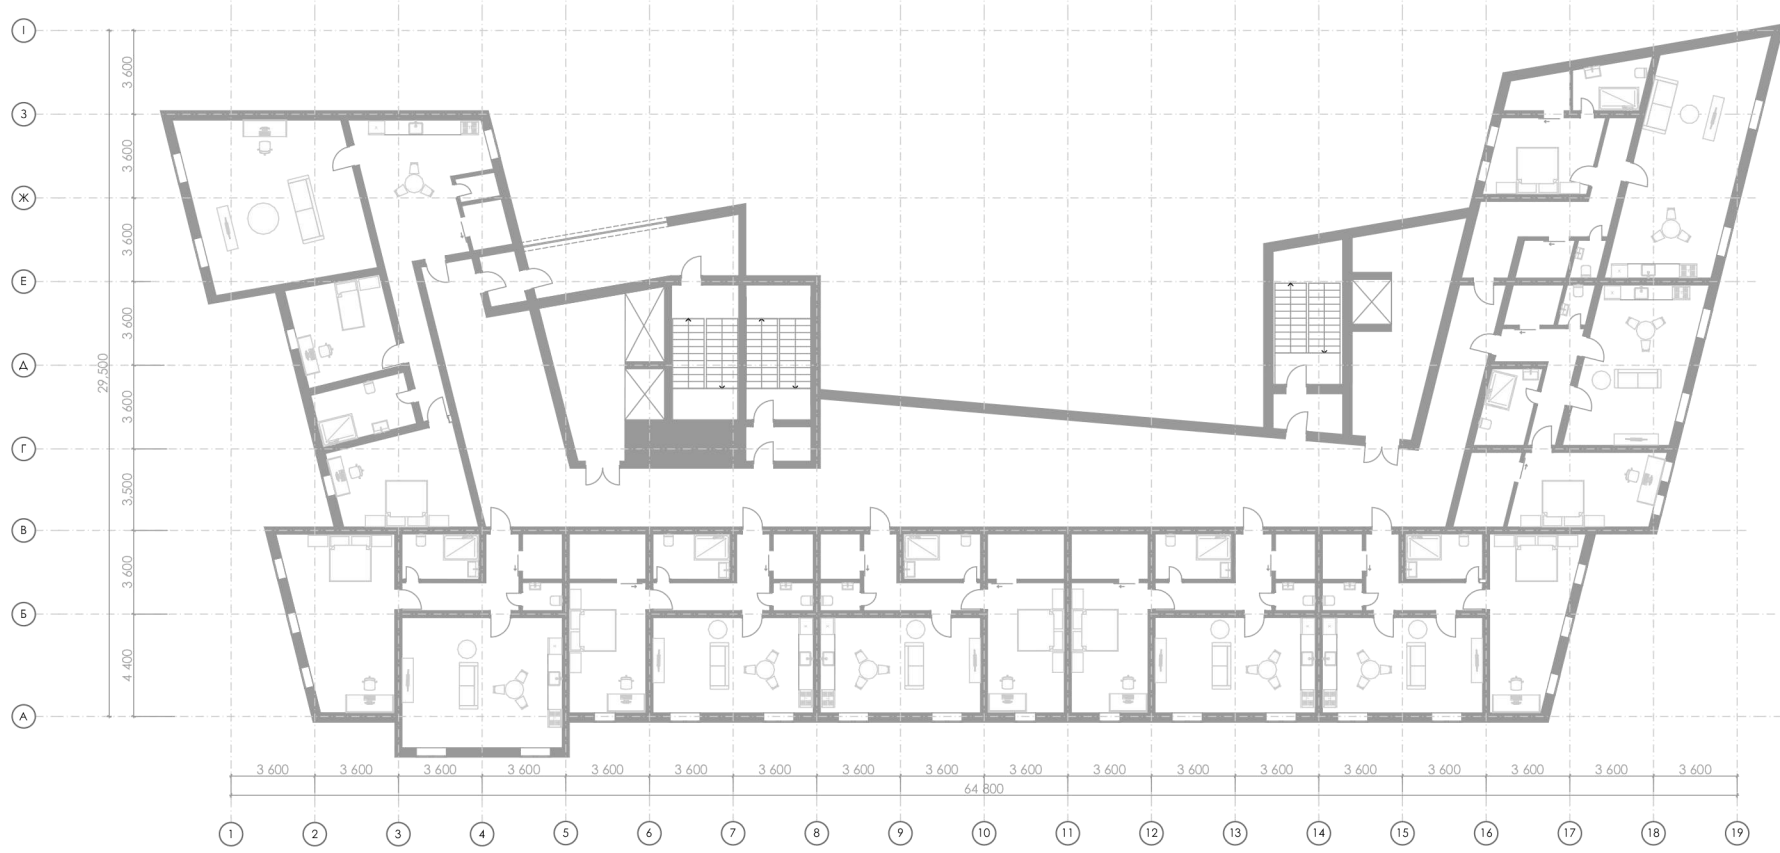

План типового поверху