




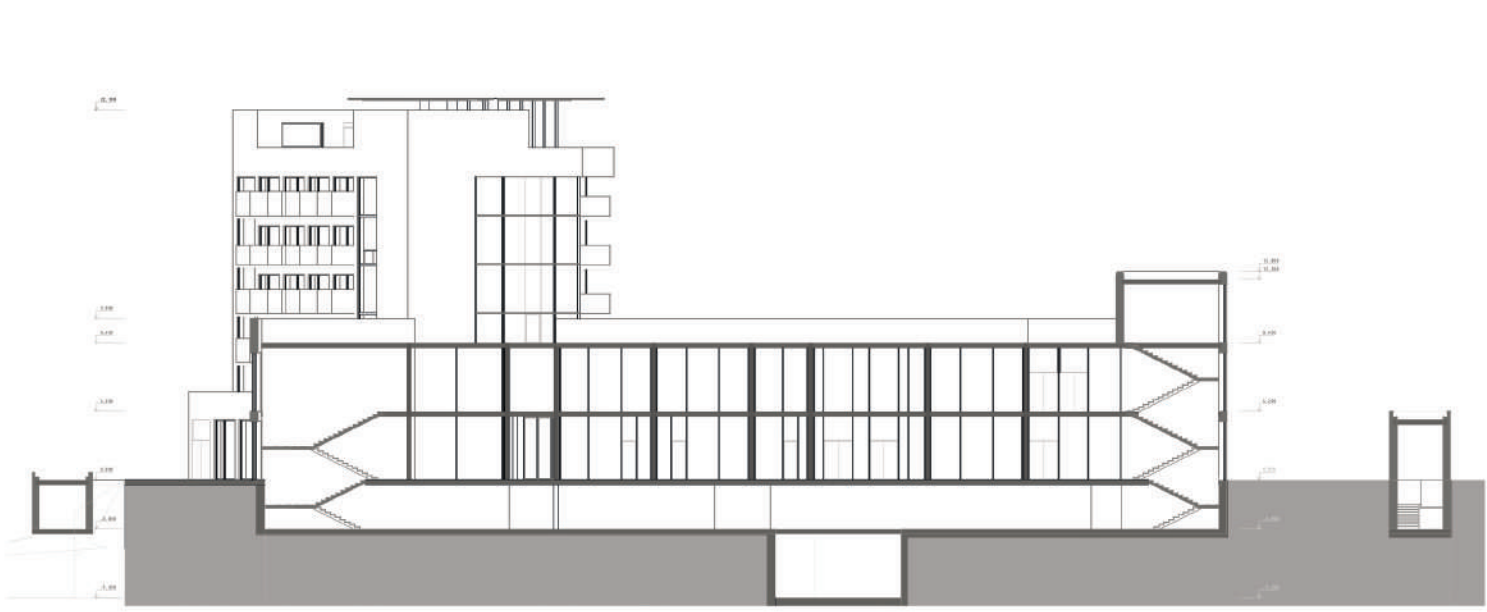

Розріз 1-1 М1:500

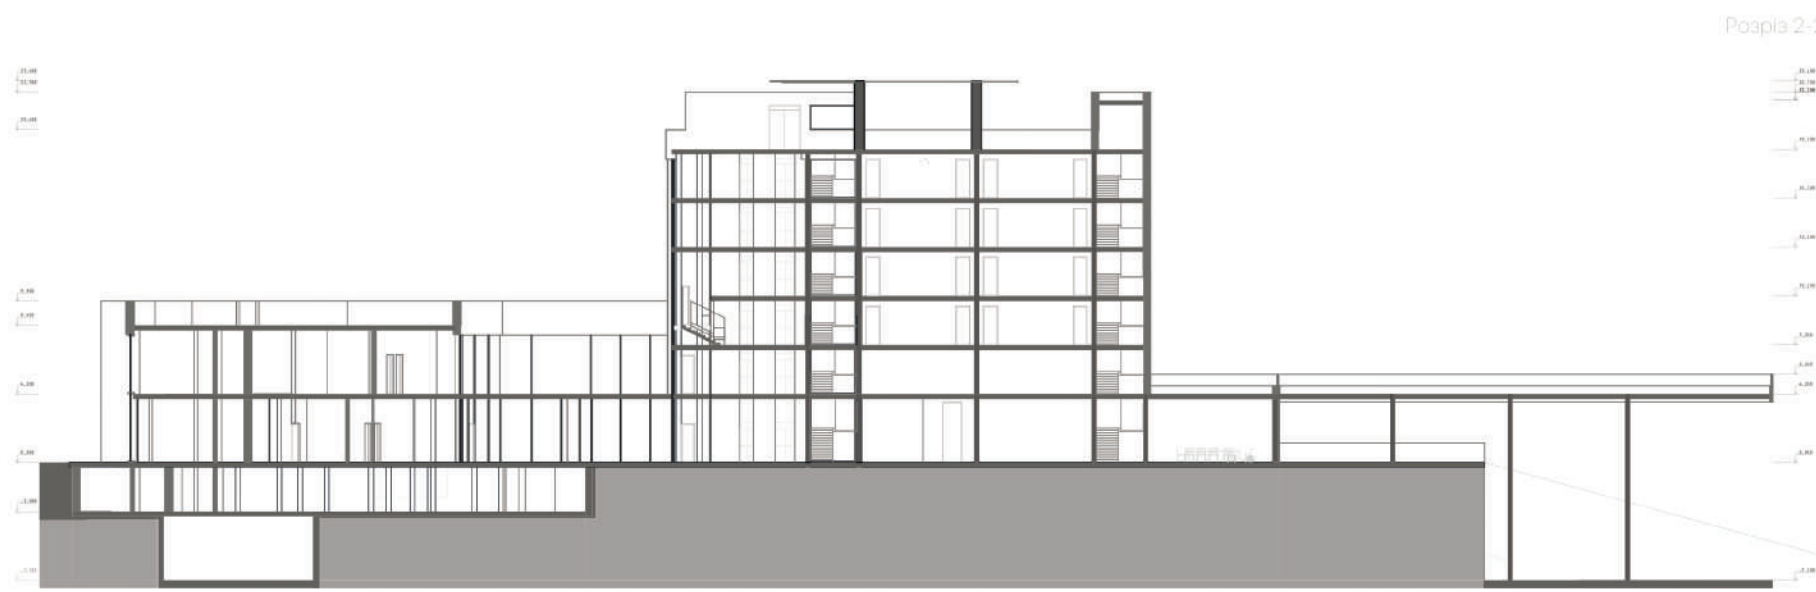

Розріз 2-2 М1:500

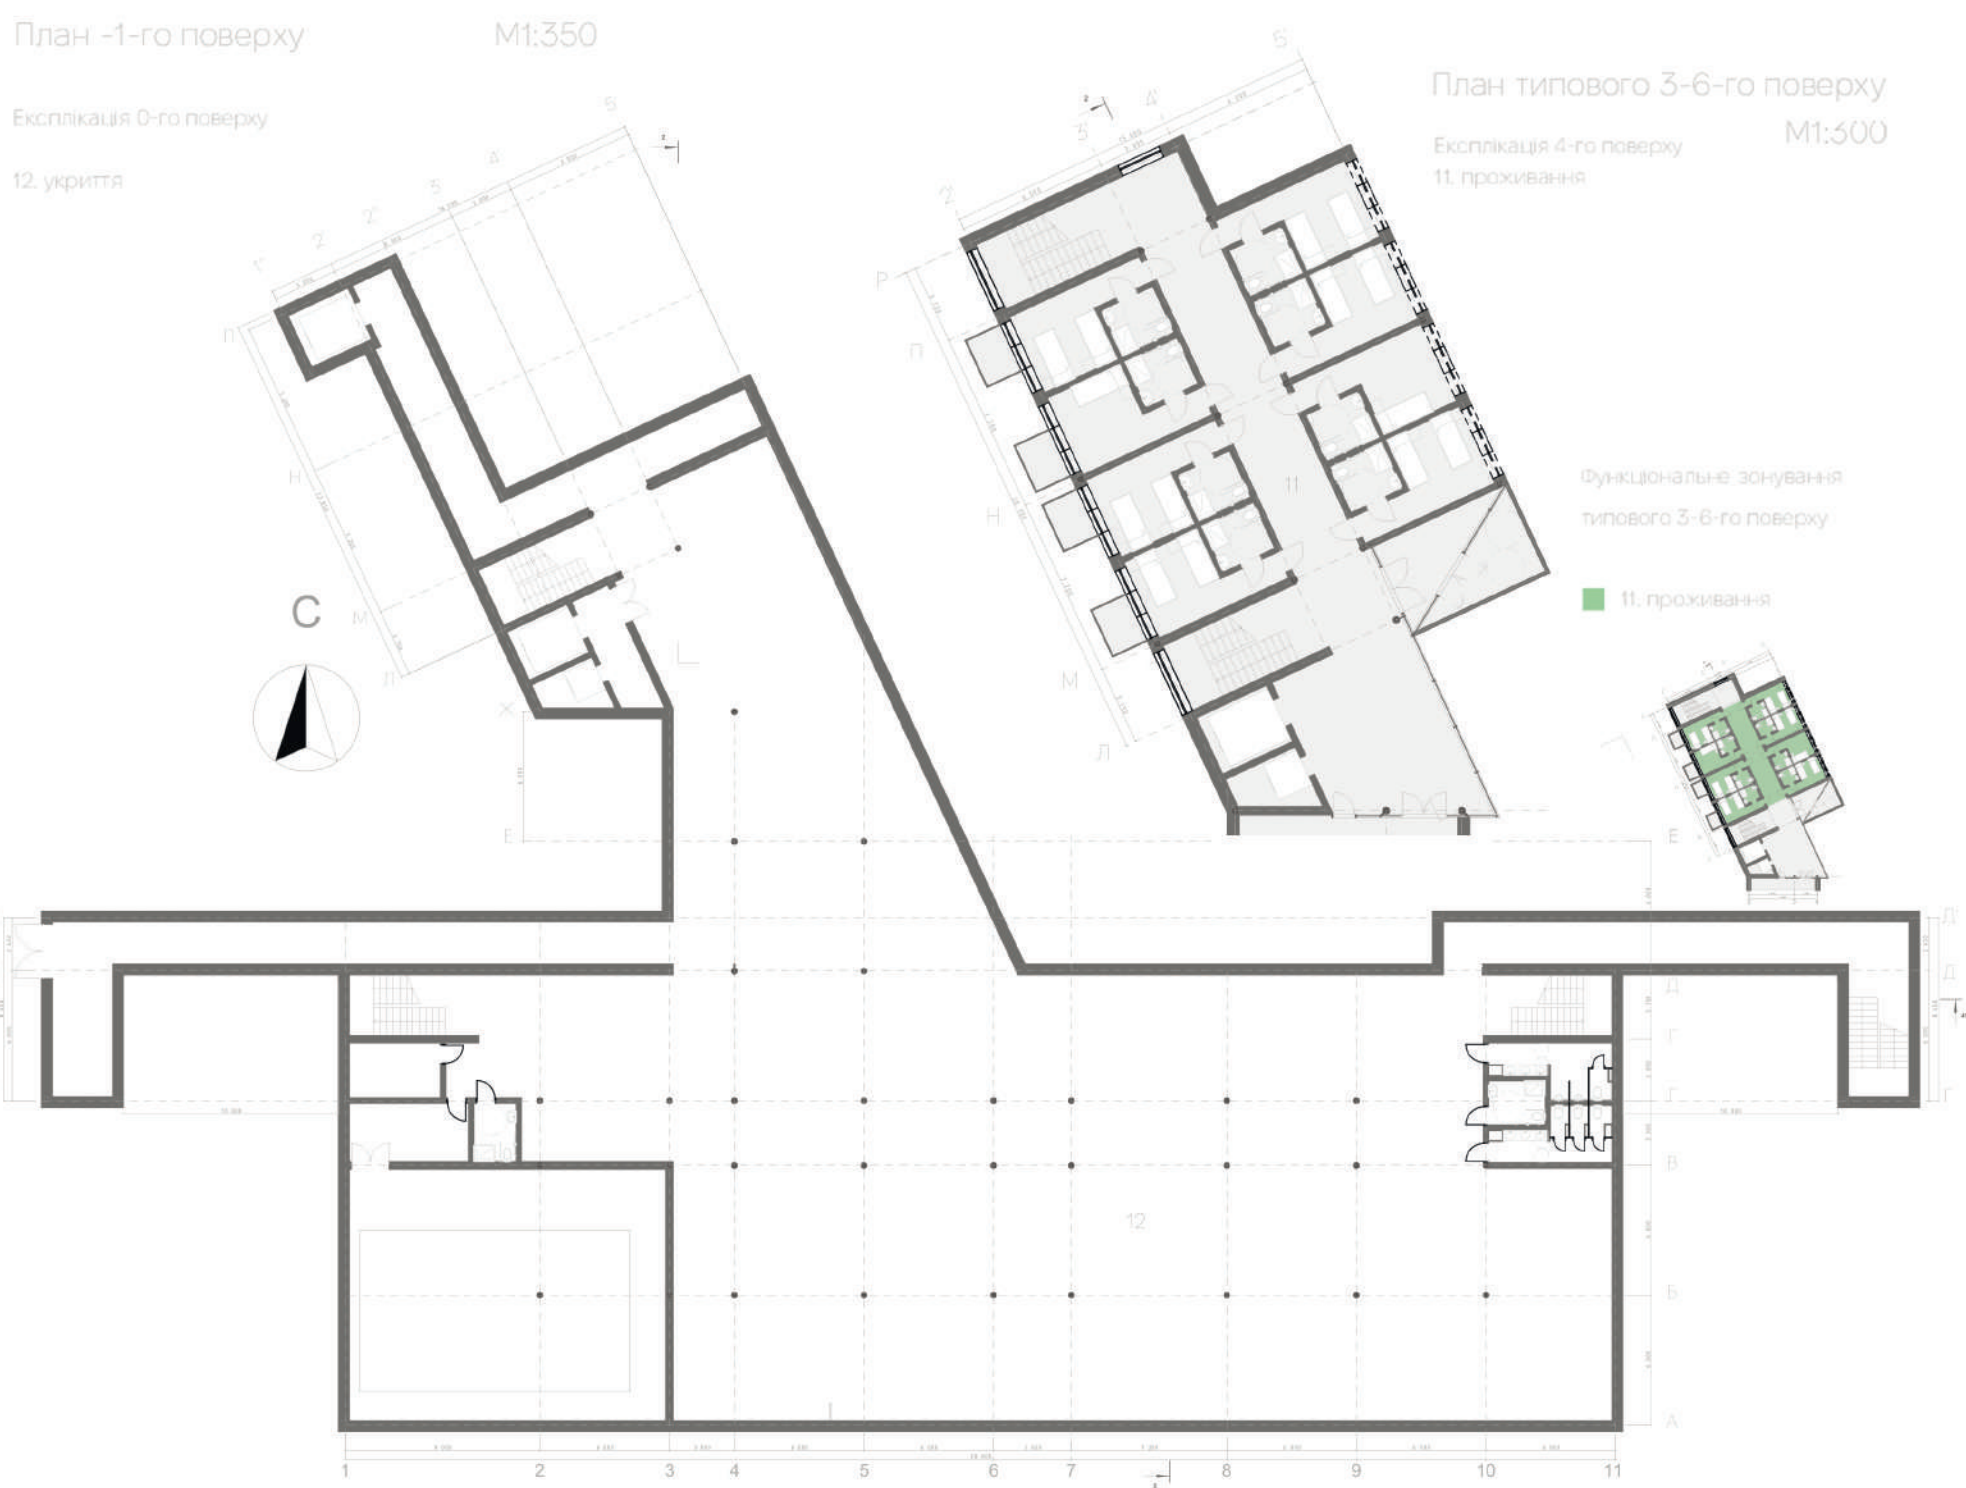

План -1-го поверху М1:350
Експлікація 0-го поверху
12. укріплення
План типового 3-6-го поверху М1:500
Експлікація 4-го поверху
11. прохвиляння
Функціональне зонування
типового 3-6-го поверху
11. прохвиляння



Ситуаційний план М1:5000



Генеральний план М1:500

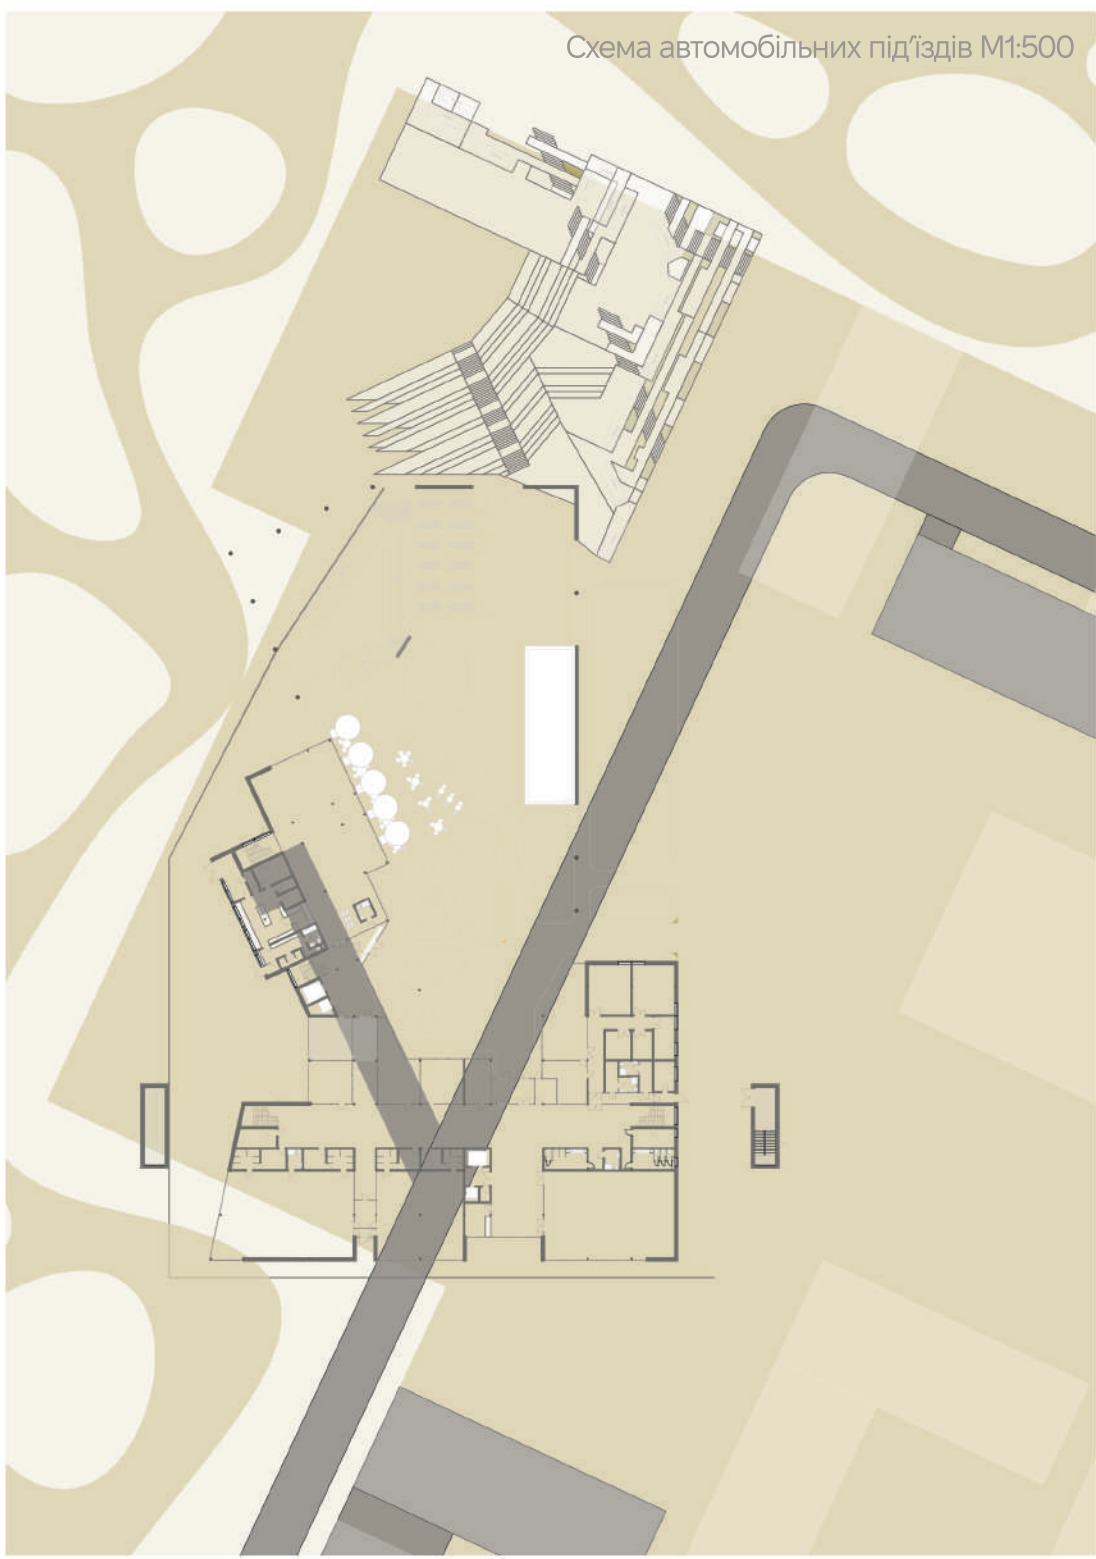


Схема автомобільних під'їздів М1:500

