

Проект кінокомплексу на 6 глядацьких залів в Деснянському районі міста Київ



Виконав Цобер Владислав Костянтинович


Керівник навчально-творчої майстерні: Давидов Анатолій Миколайович. Доцент, Кандидат архітектури.

Консультант проекту: Гершензон Михайло Шимонович. Старший викладач.

Кваліфікаційна робота на здобуття першого (бакалаврського) рівня вищої освіти за спеціальністю 191 «Архітектура та містобудування».



Національна академія образотворчого мистецтва і архітектури, Київ, 2026.





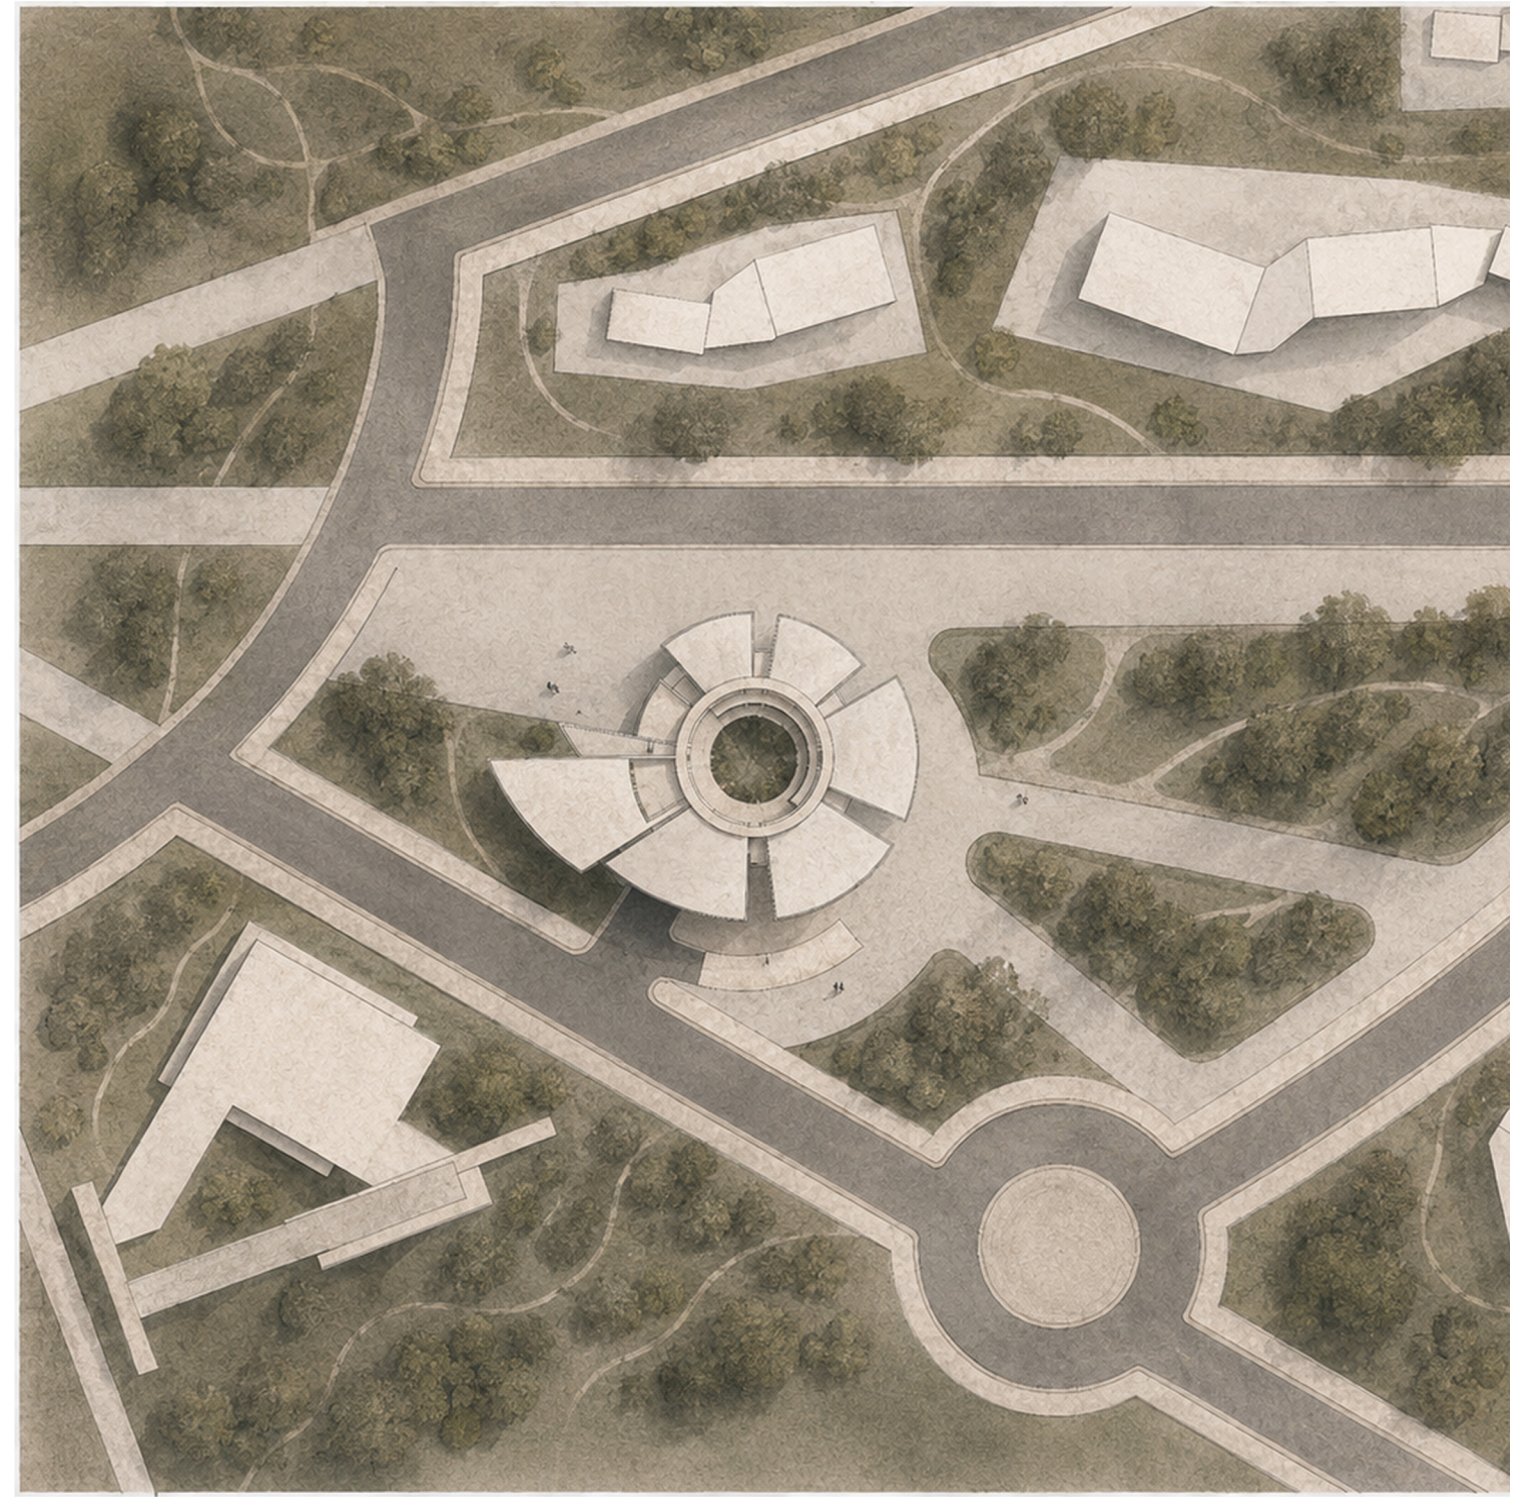





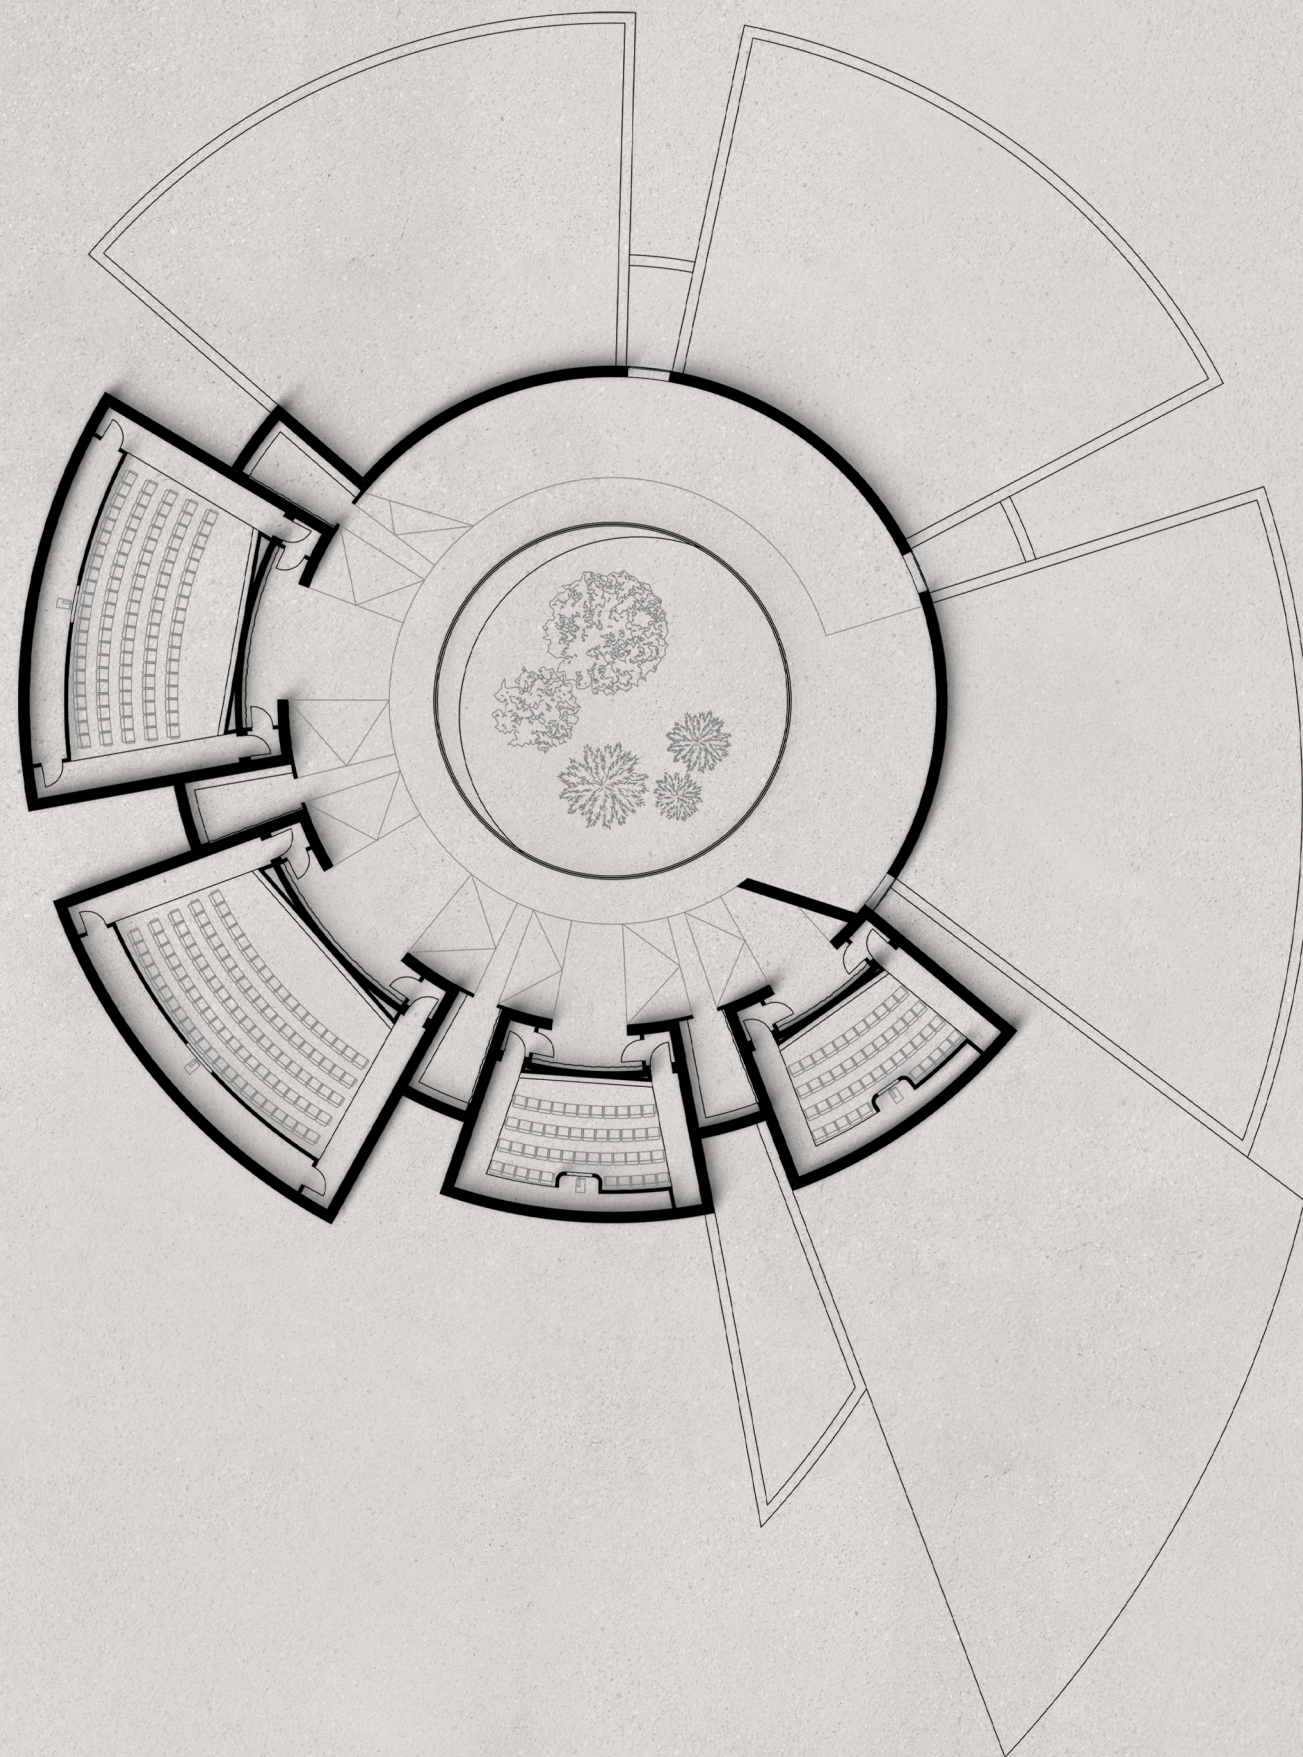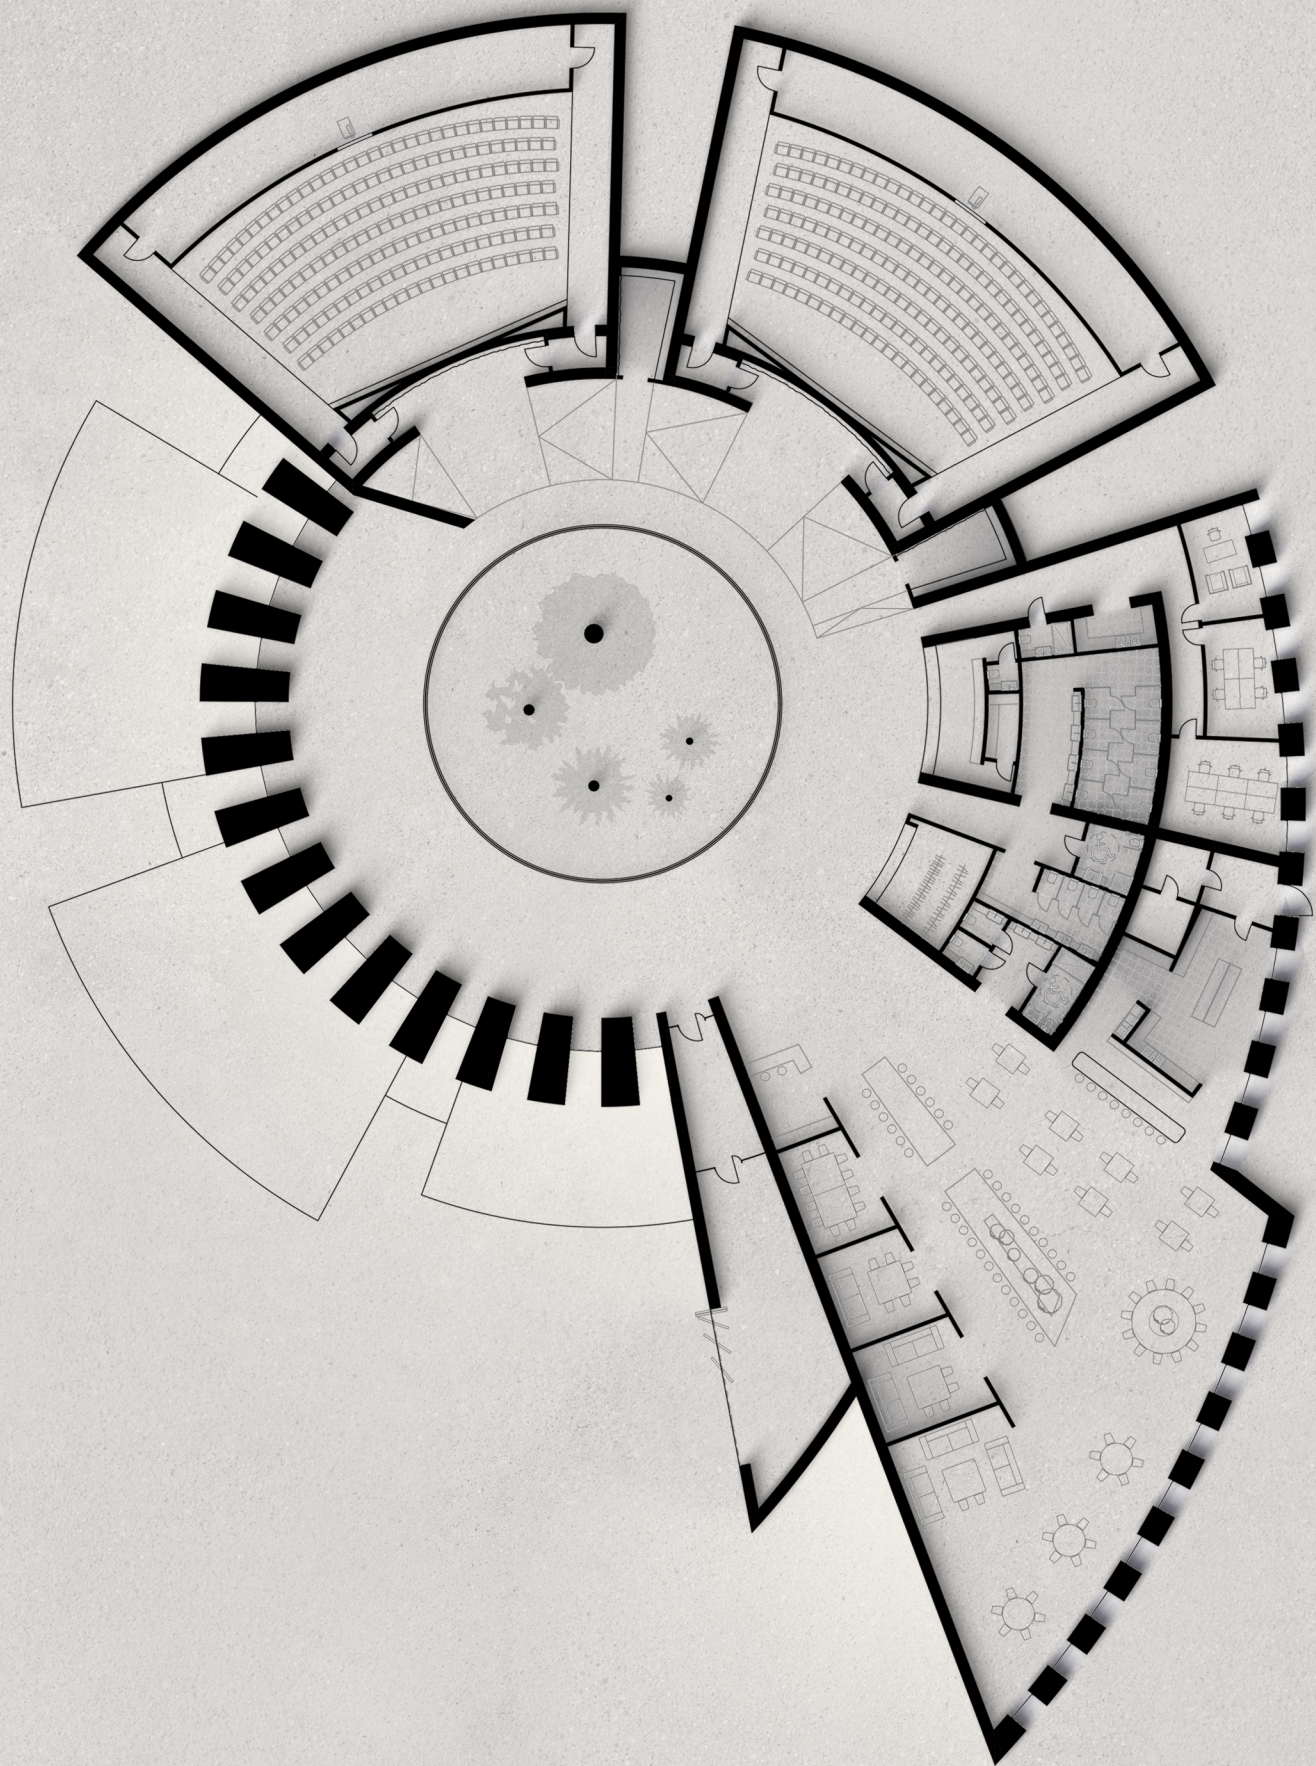


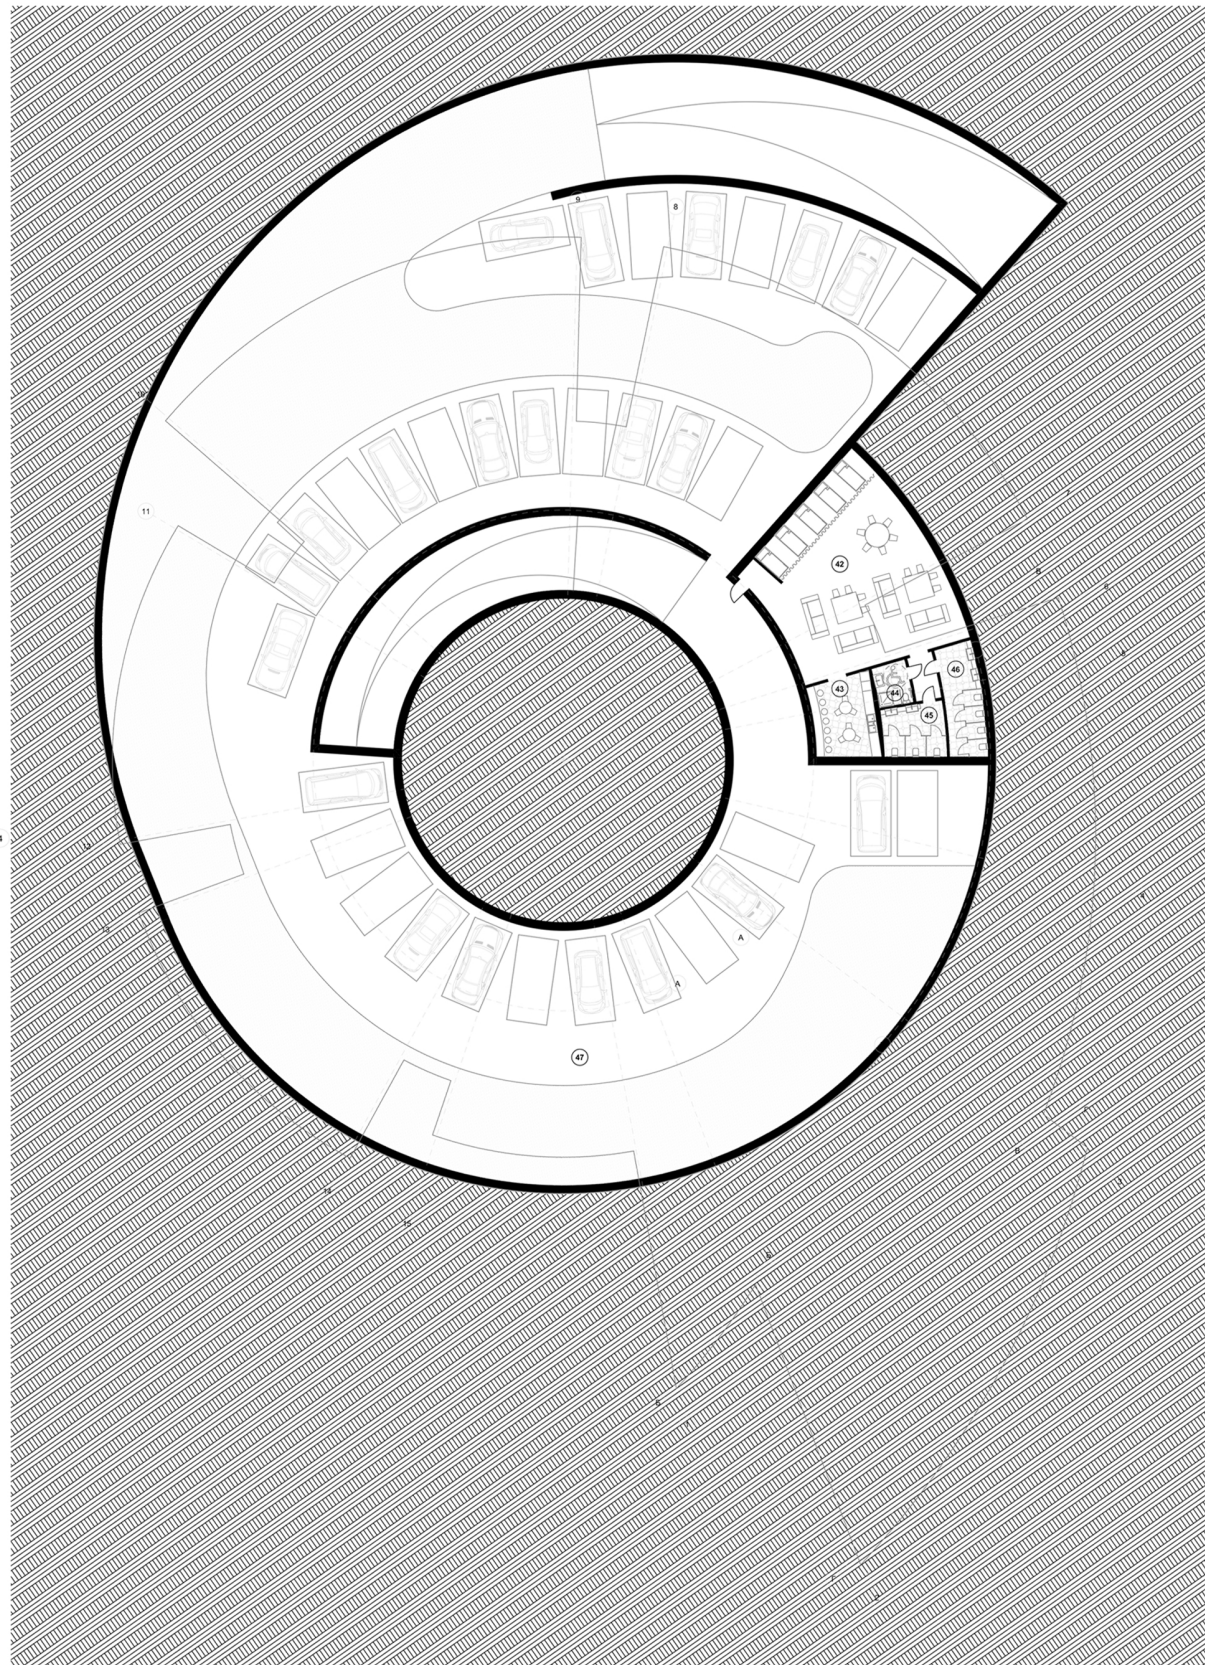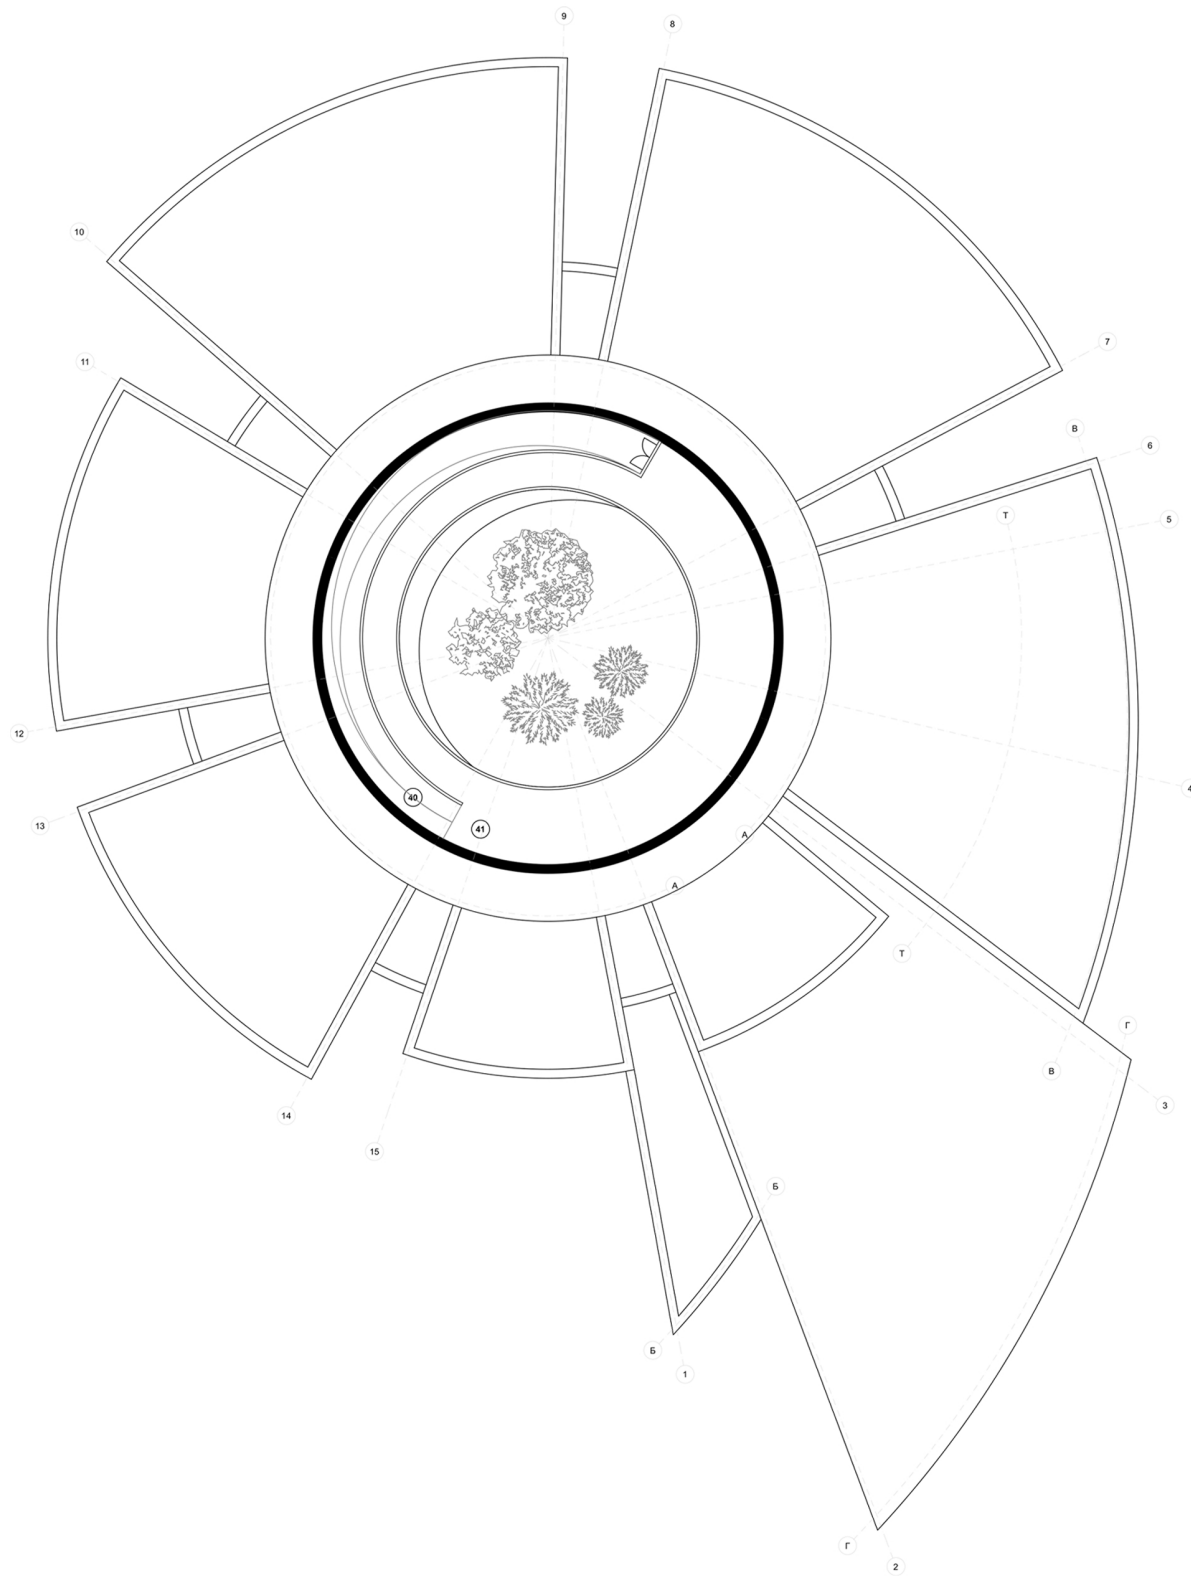





бетон 180мм
вент. зазор 50мм
мембрана
напильований ППУ
підсистема
дерев'яне
облицювання

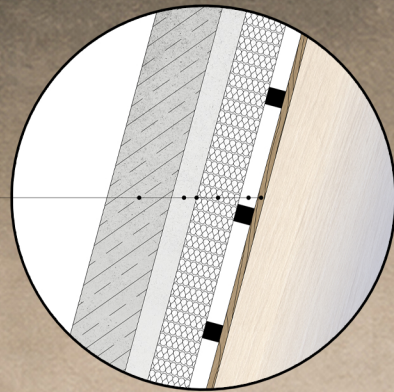

бетон 180мм
вент. зазор 50мм
мембрана
напильований ППУ
підсистема
дерев'яне
облицювання

