
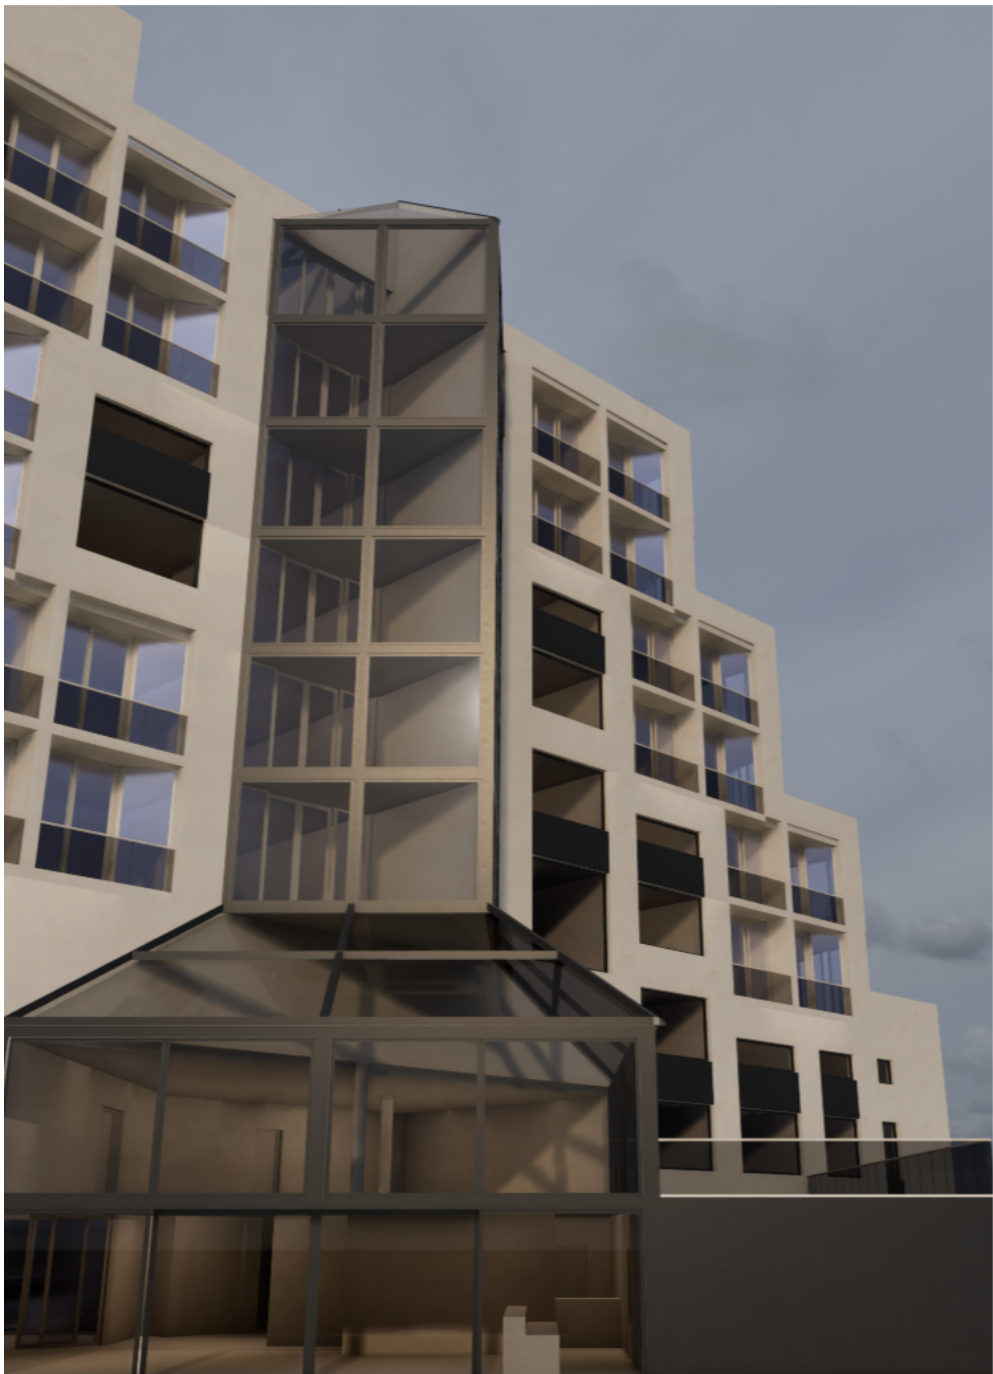
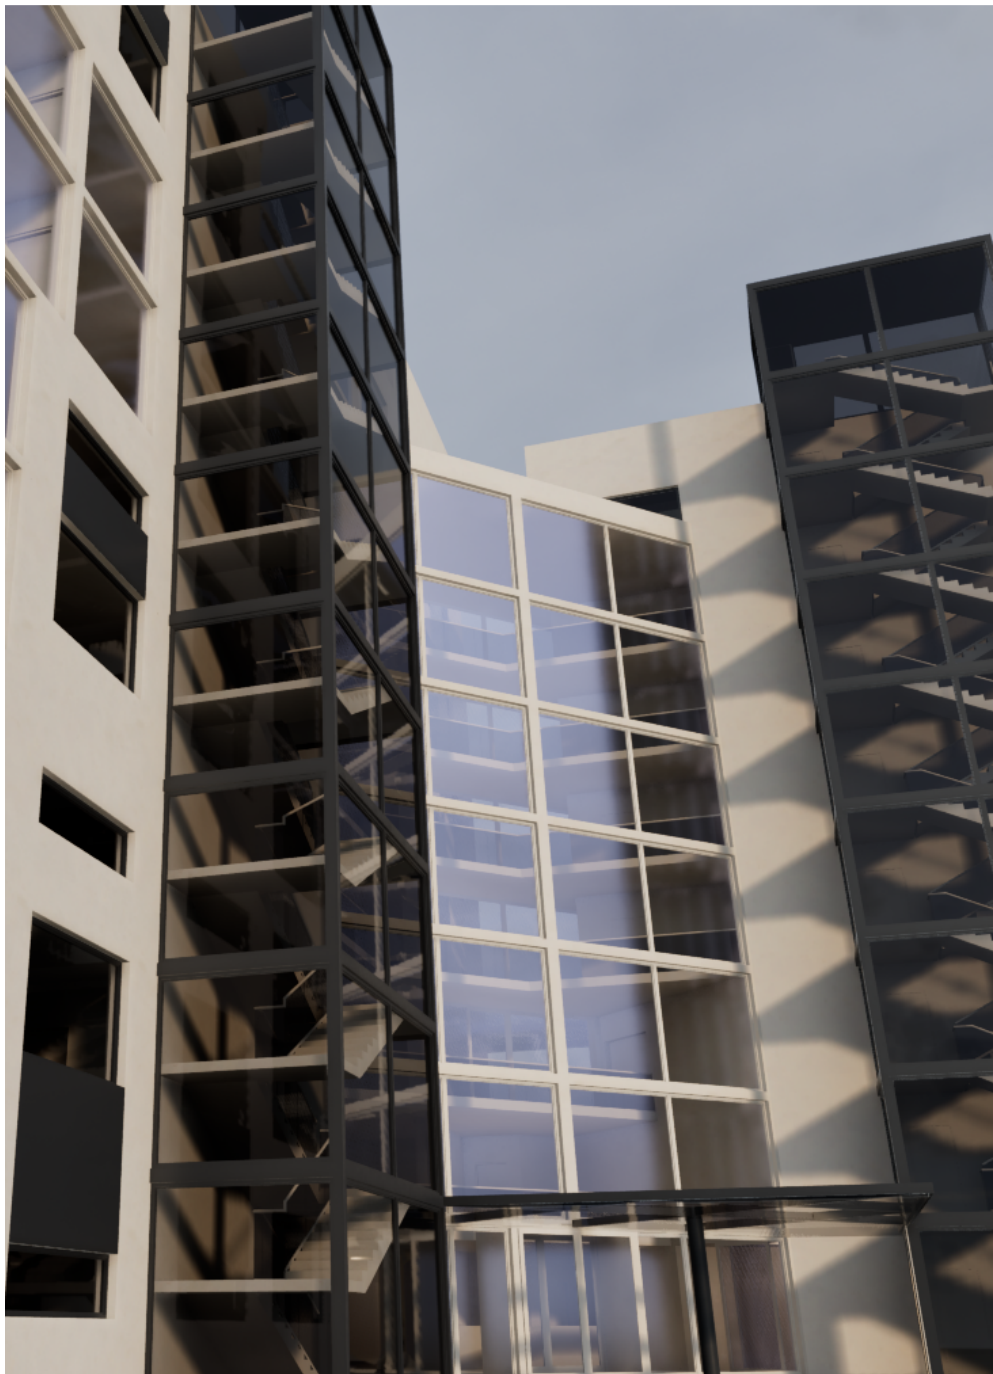
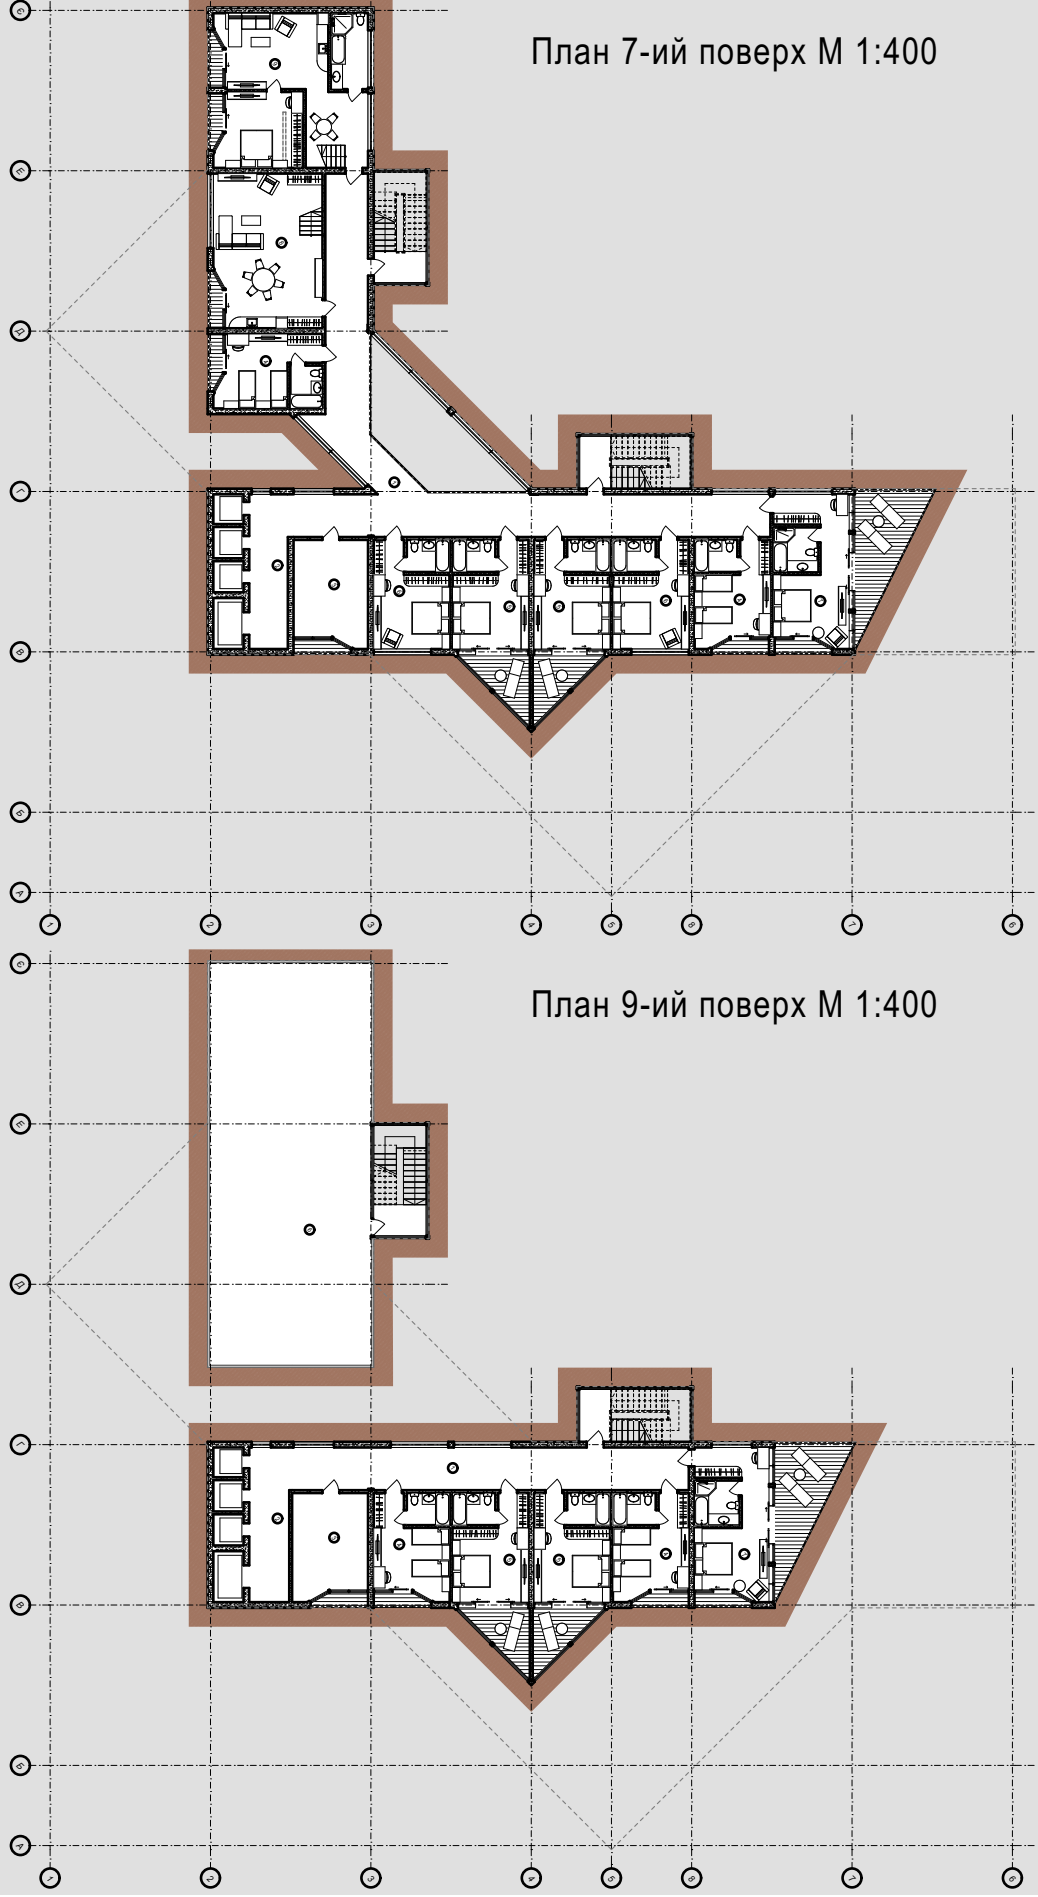


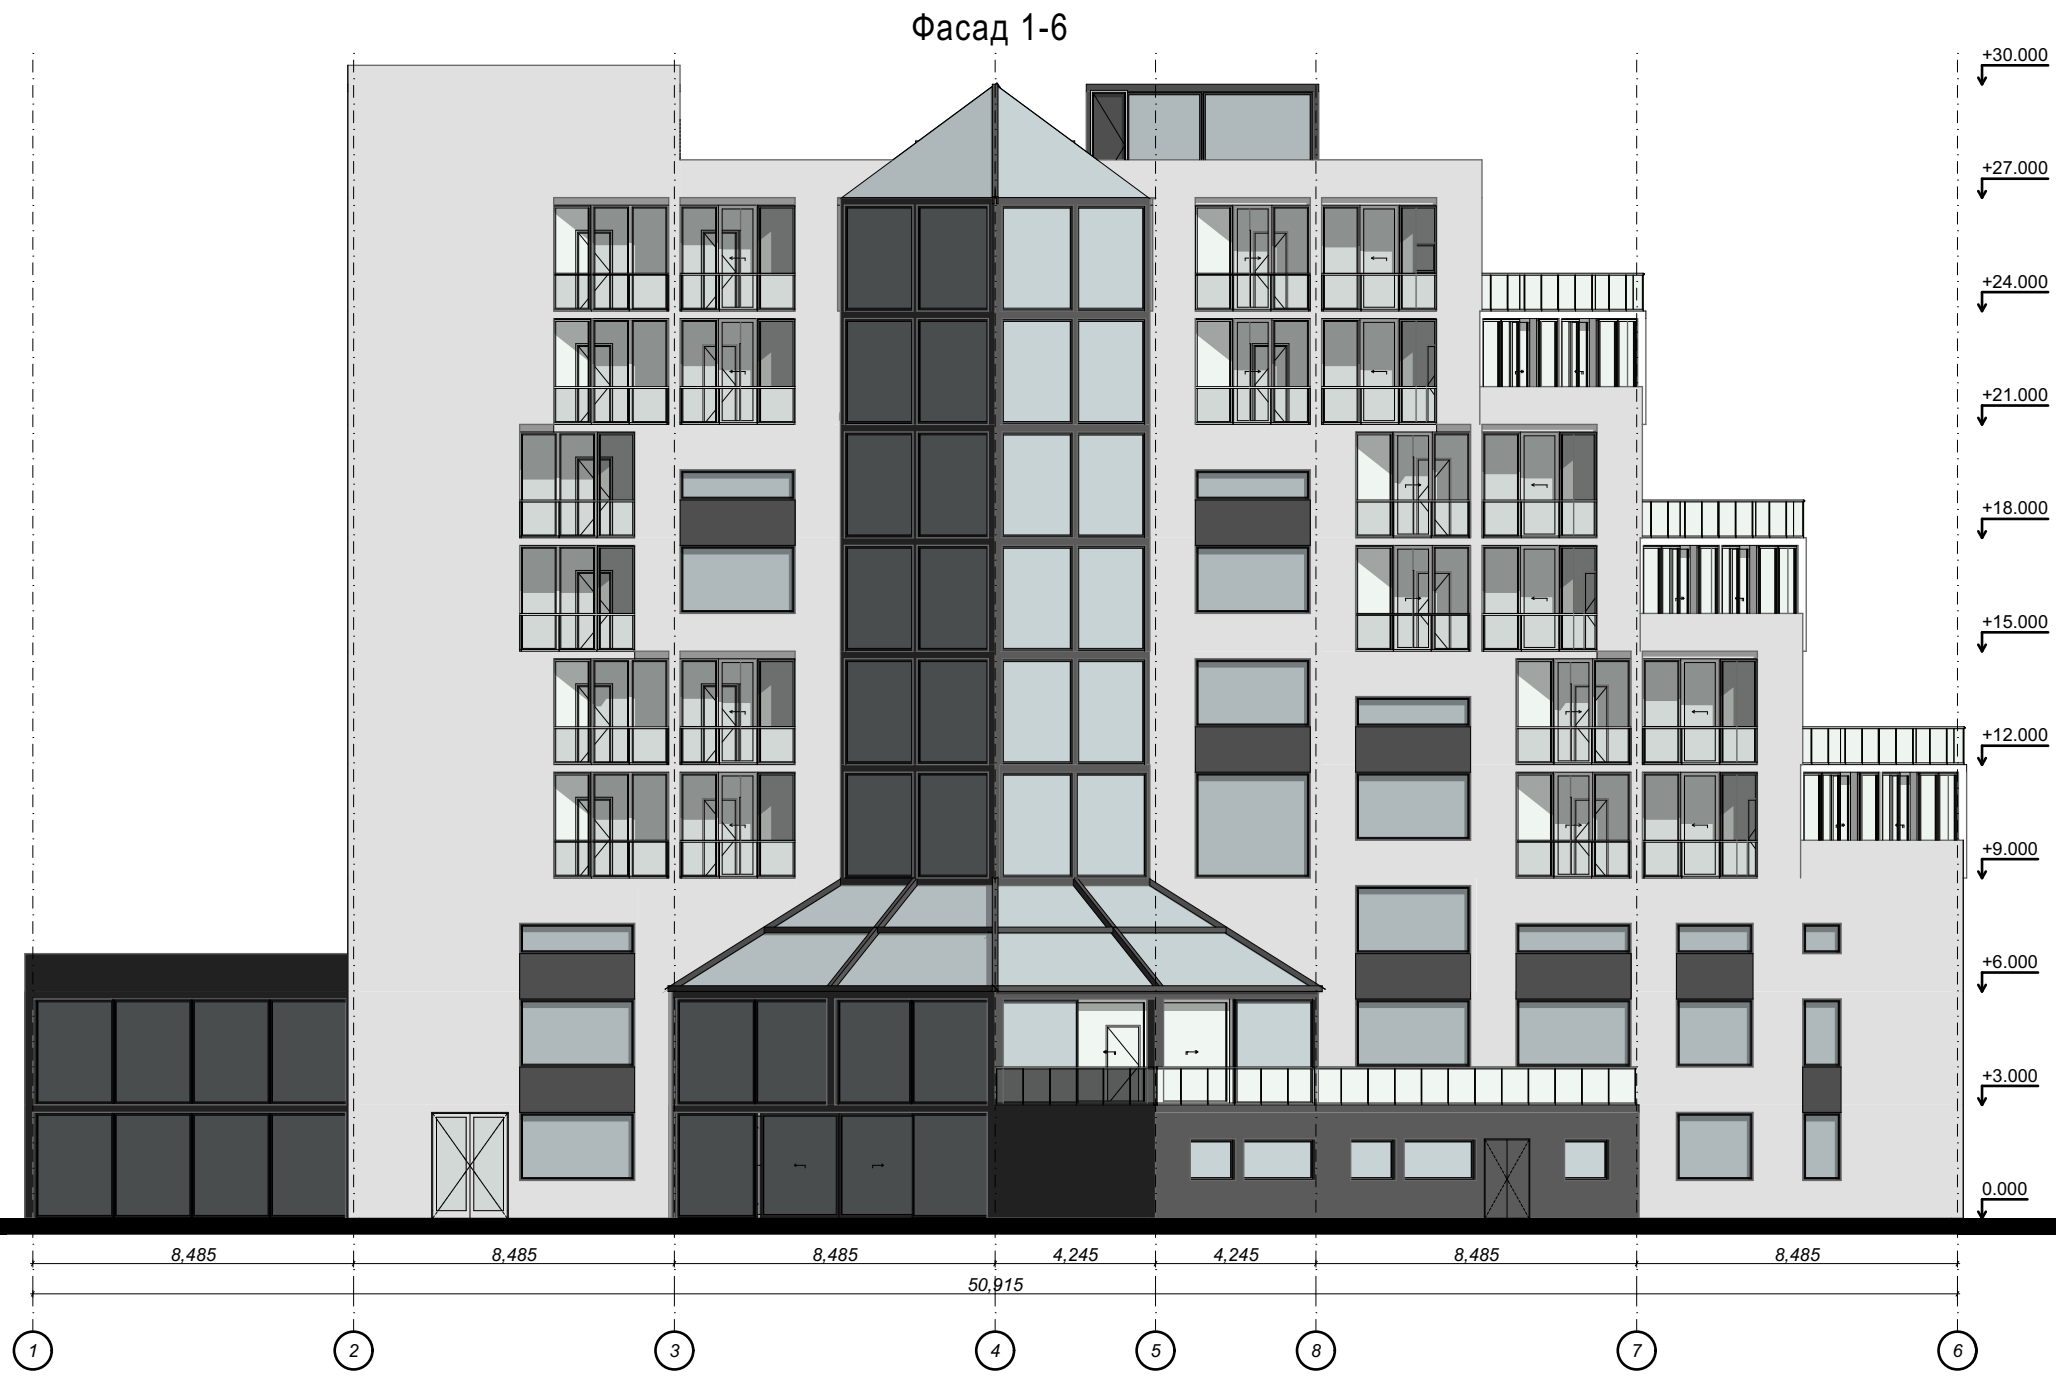

Кваліфікаційна робота на здобуття бакалаврського рівня вищої освіти студентки 4-го курсу архітектурного факультету Чорненської Є. В.