

Генеральний план житлового мікрорайону М 1:2500

- Експлікація:
- 1 - Проект готелю преміум-класу на 100 місць
 - 2 - Проект "Еко-лицею" біотехнічного напрямлення
 - 3 - Проект багатоповерхового житлового будинку
 - 4 - Дошкільний навчальний заклад
 - 5 - Культурно-розважальні заклади
 - 6 - Офісний центр
 - 7 - Спортивний комплекс
 - 8 - Торгівельний центр

Основні техніко-економічні показники:


Площа території - 35,2 га;
Численність населення ~ 6555 чол.;
Щільність загальна - 186 чол/га;




- Умовні позначення:
- зелена зона
 - пішохідні шляхи
 - дорожньо-транспортні шляхи
 - водойми
 - житлова забудова
 - зони громадської функції
 - розроблені впродовж року проекти

Проект "Еко-лицею" біотехнічного напрямлення


План 1-го поверху М 1:500

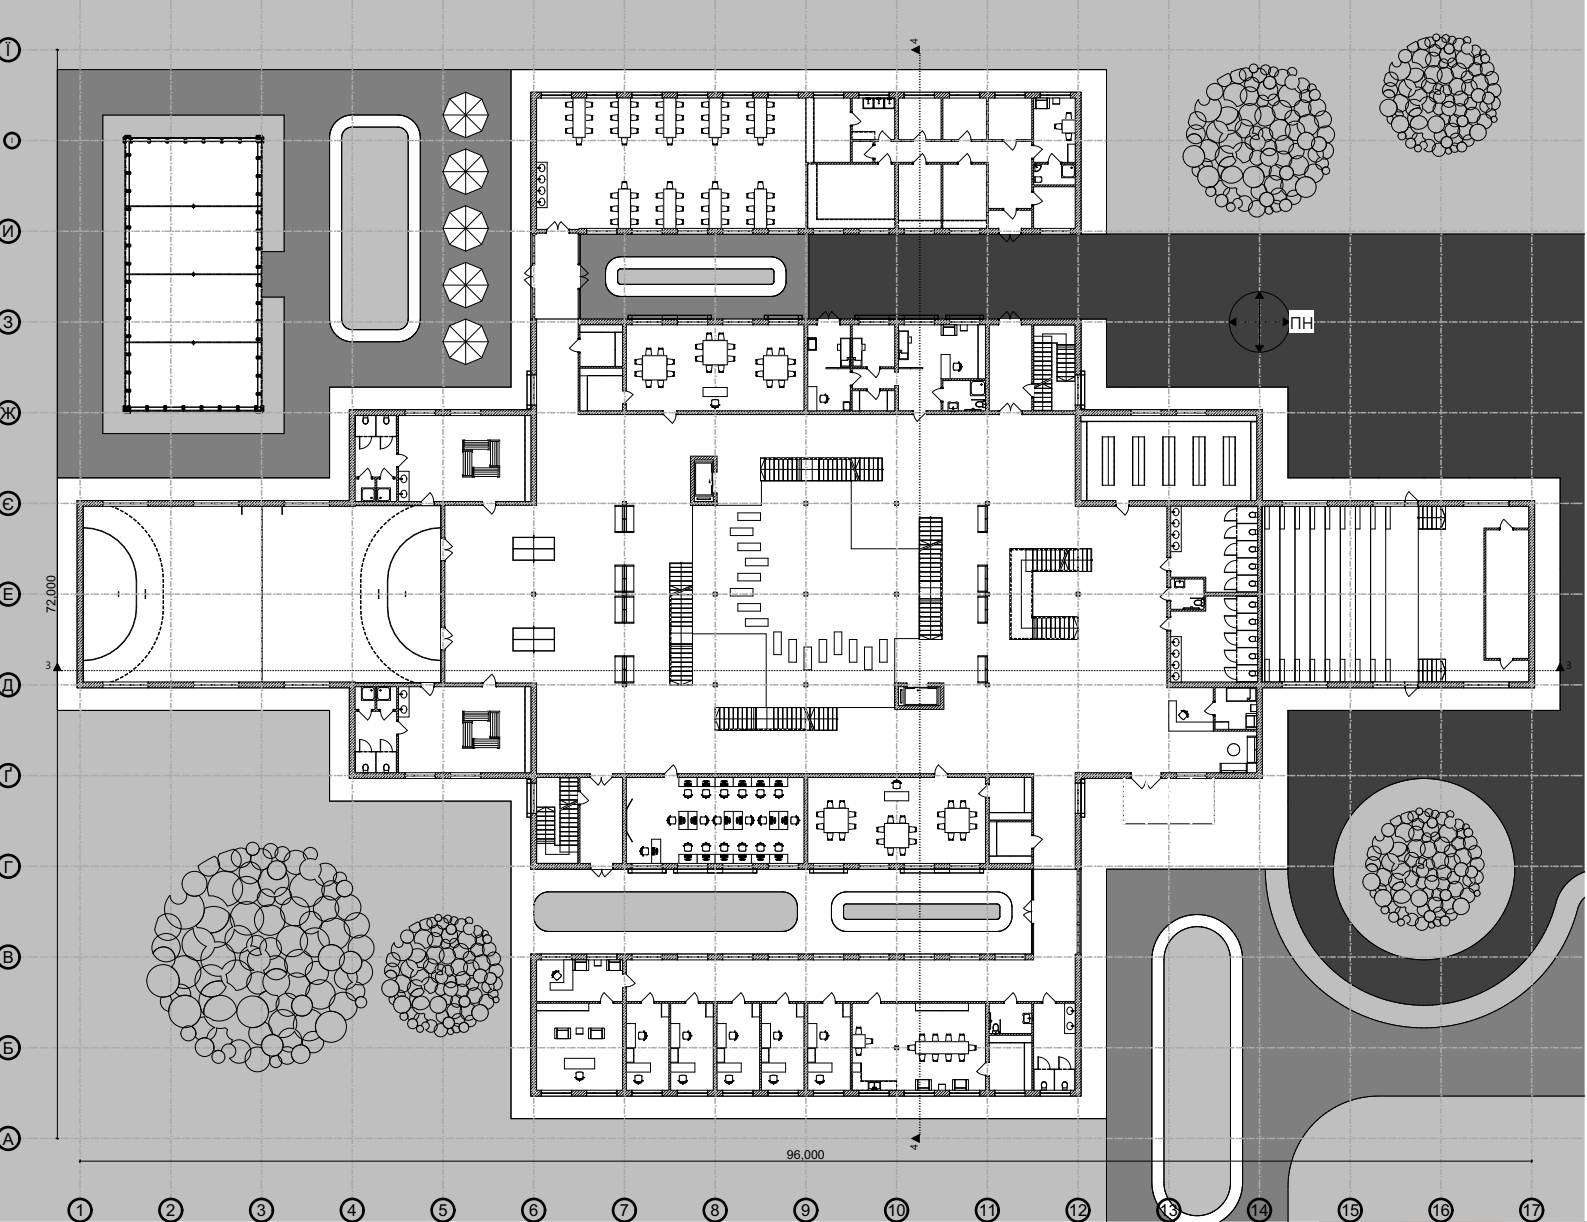

Фасад 4-17

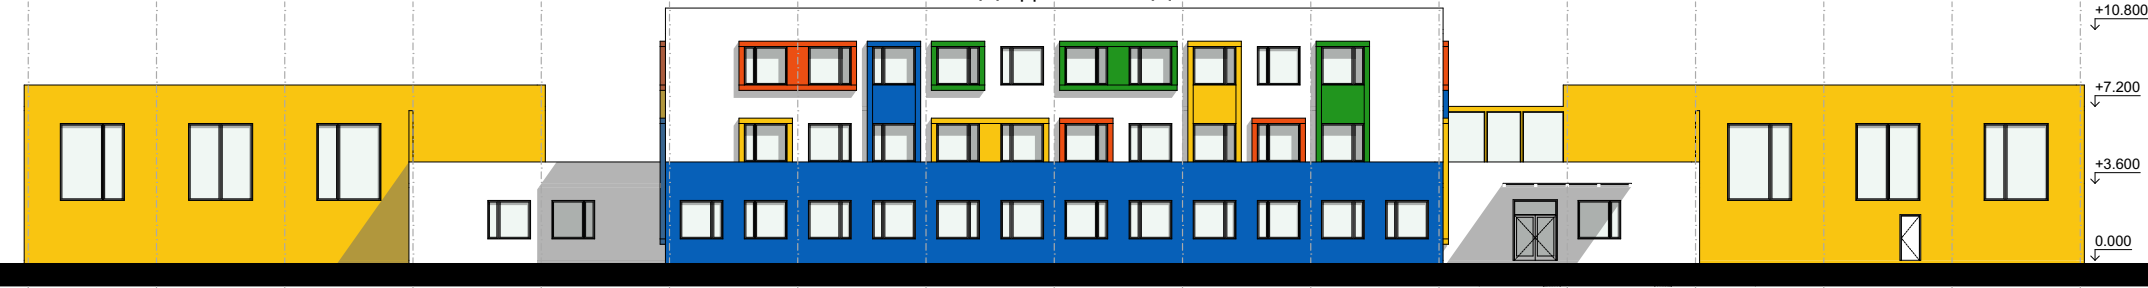

Розріз 3-3

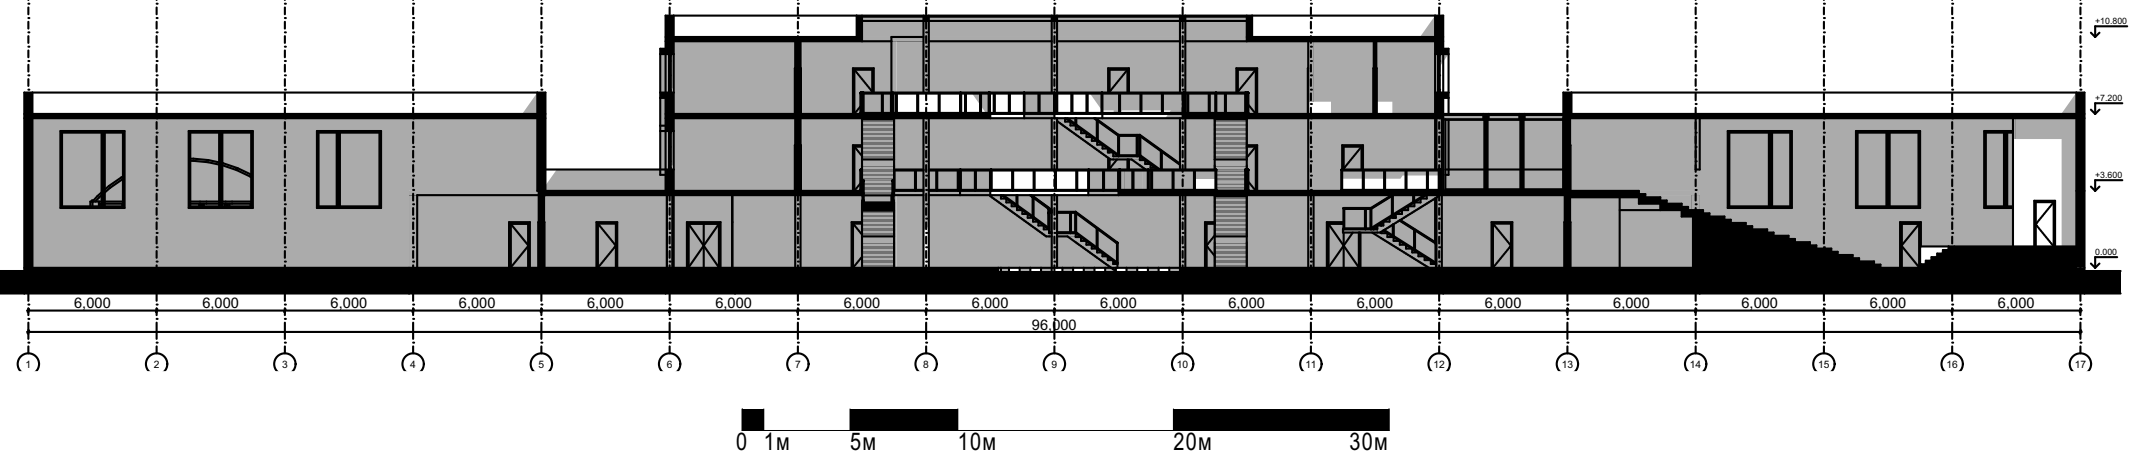


Проект забудови житлового мікрорайону




Ескізний проєкт багатоповерхового житлового будинку

План 1-го поверху М 1:200

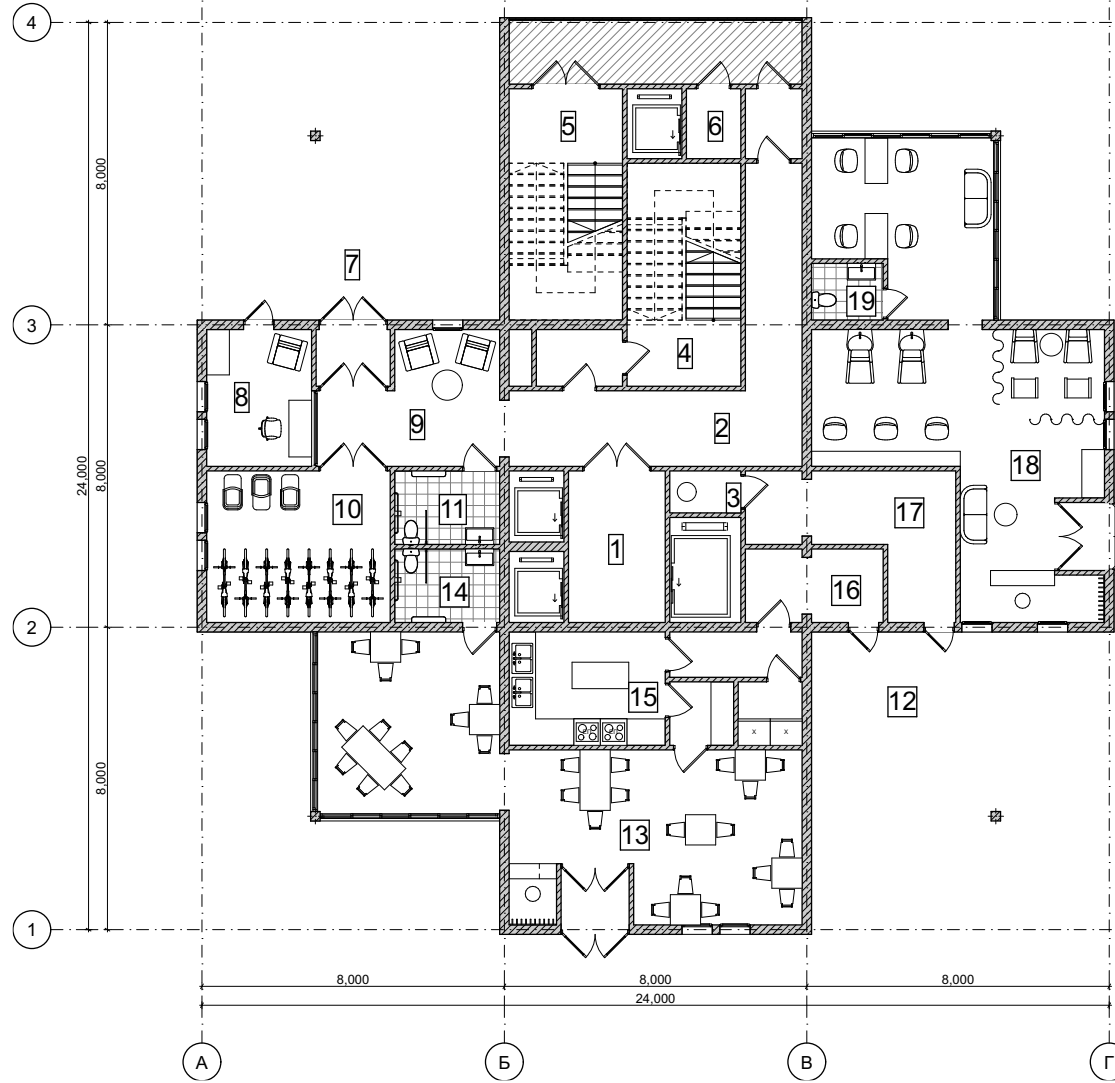

- 1-ліфтовий хол
2-коридор
3-санітарний
4-сходи внутрішні з підйомом повітря
5-сходи з виходом на зону
6-ліфт для пожежників
7-господарський вхід в будинок
8-кімната консерваторії
9-хол/зона очікування
10-кімната для збирання
11-світло/велосипедів
12-хол загального користування
13-хол кафе
14-світло кафе
15-кухня кафе
16-хол вхід кафе
17-хол для збирання сміття
18-салон краси
19-світло краси

Фасад А-Г

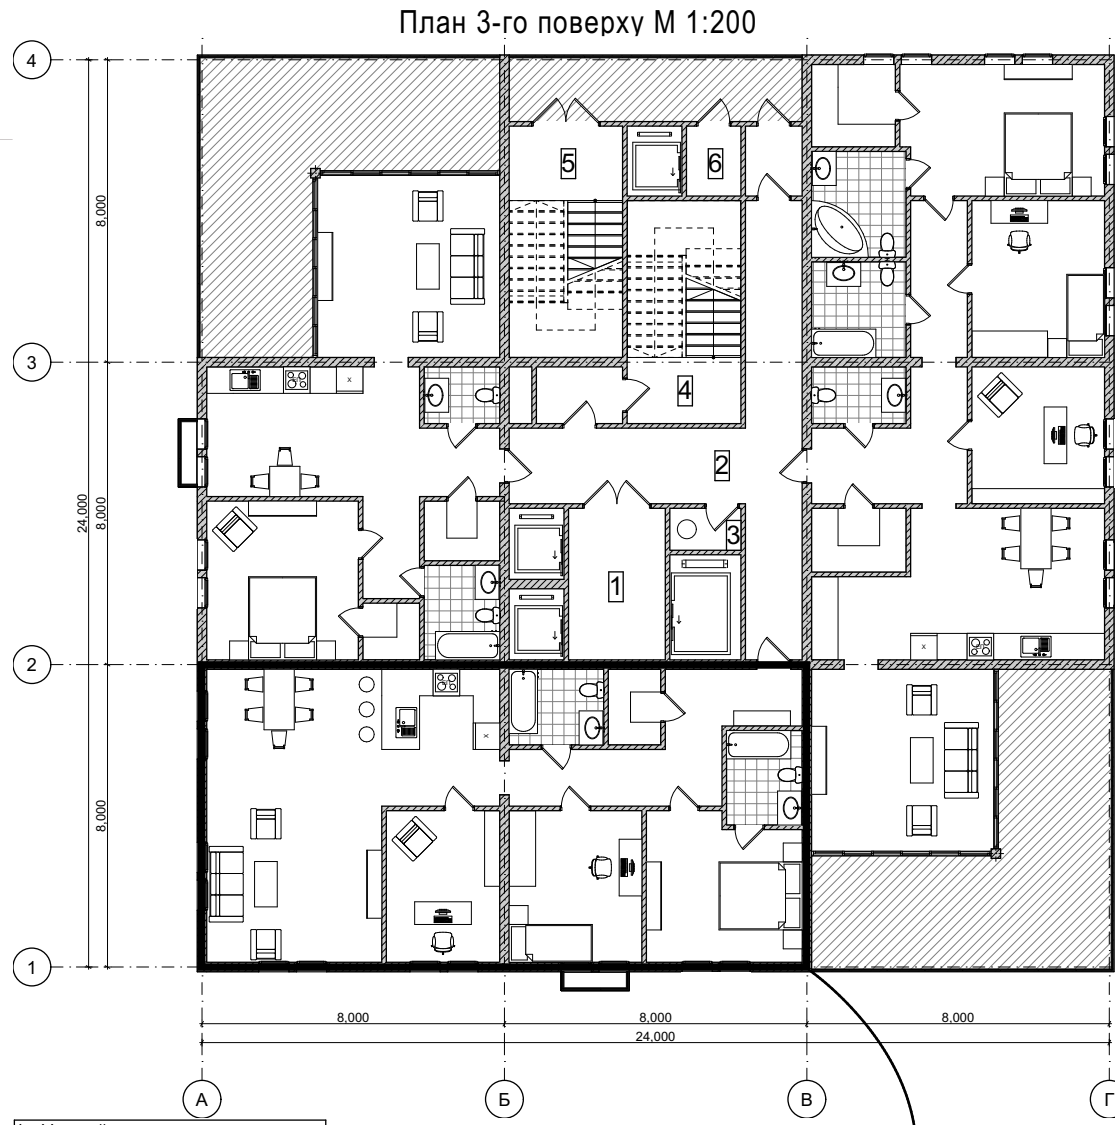

- 1-ліфтовий хол
2-коридор
3-санітарний
4-сходи внутрішні з підйомом повітря
5-сходи з виходом на зону
6-ліфт для пожежників

План 3-ох кімнатної квартири М 1:150

