



ПРОЄКТ СПОРТИВНО-РЕКРЕАЦІЙНОГО ЦЕНТРУ СКЕЛЕЛАЗІННЯ

НА ПРИБЕРЕЖНІЙ ЗОНІ ЖИТЛОВОГО МАСИВУ ПОЗНЯКИ МІСТА КИЇВ


ПРО ПРОЄКТ

Метою роботи є створення сучасного спортивного, рекреаційного та реабілітаційного простору для людей різних вікових груп та з різними фізичними можливостями. Комплекс об'єднує скелелазні траси різного рівня складності висотою від 8 до 20 метрів, що розділені на різні зони за видом. Спортивний центр доповнюють кафе, тематичний магазин та прилегла парково-прогулянкова територія.


В основу об'ємно-просторової композиції скелелазного центру покладено використання жорсткої просторової решітчастої структури. Саме за допомогою неї формуються два головні об'єми, які у перетині утворюють виразну висотну доміную, що концептуально відтворює архітектуру гірських вершин у природі.

Загальна площа – 2252 м²

- ЕКСПЛІКАЦІЯ:**
- 1 - Головний під'їзд
 - 2 - Площа перед головним входом
 - 3 - Господарське подвір'я
 - 4 - Службова стоянка
 - 5 - Майданчик для боудерінгу на відкритому повітрі
 - 6 - Парковка для відвідувачів
 - 7 - Простір для рекреації

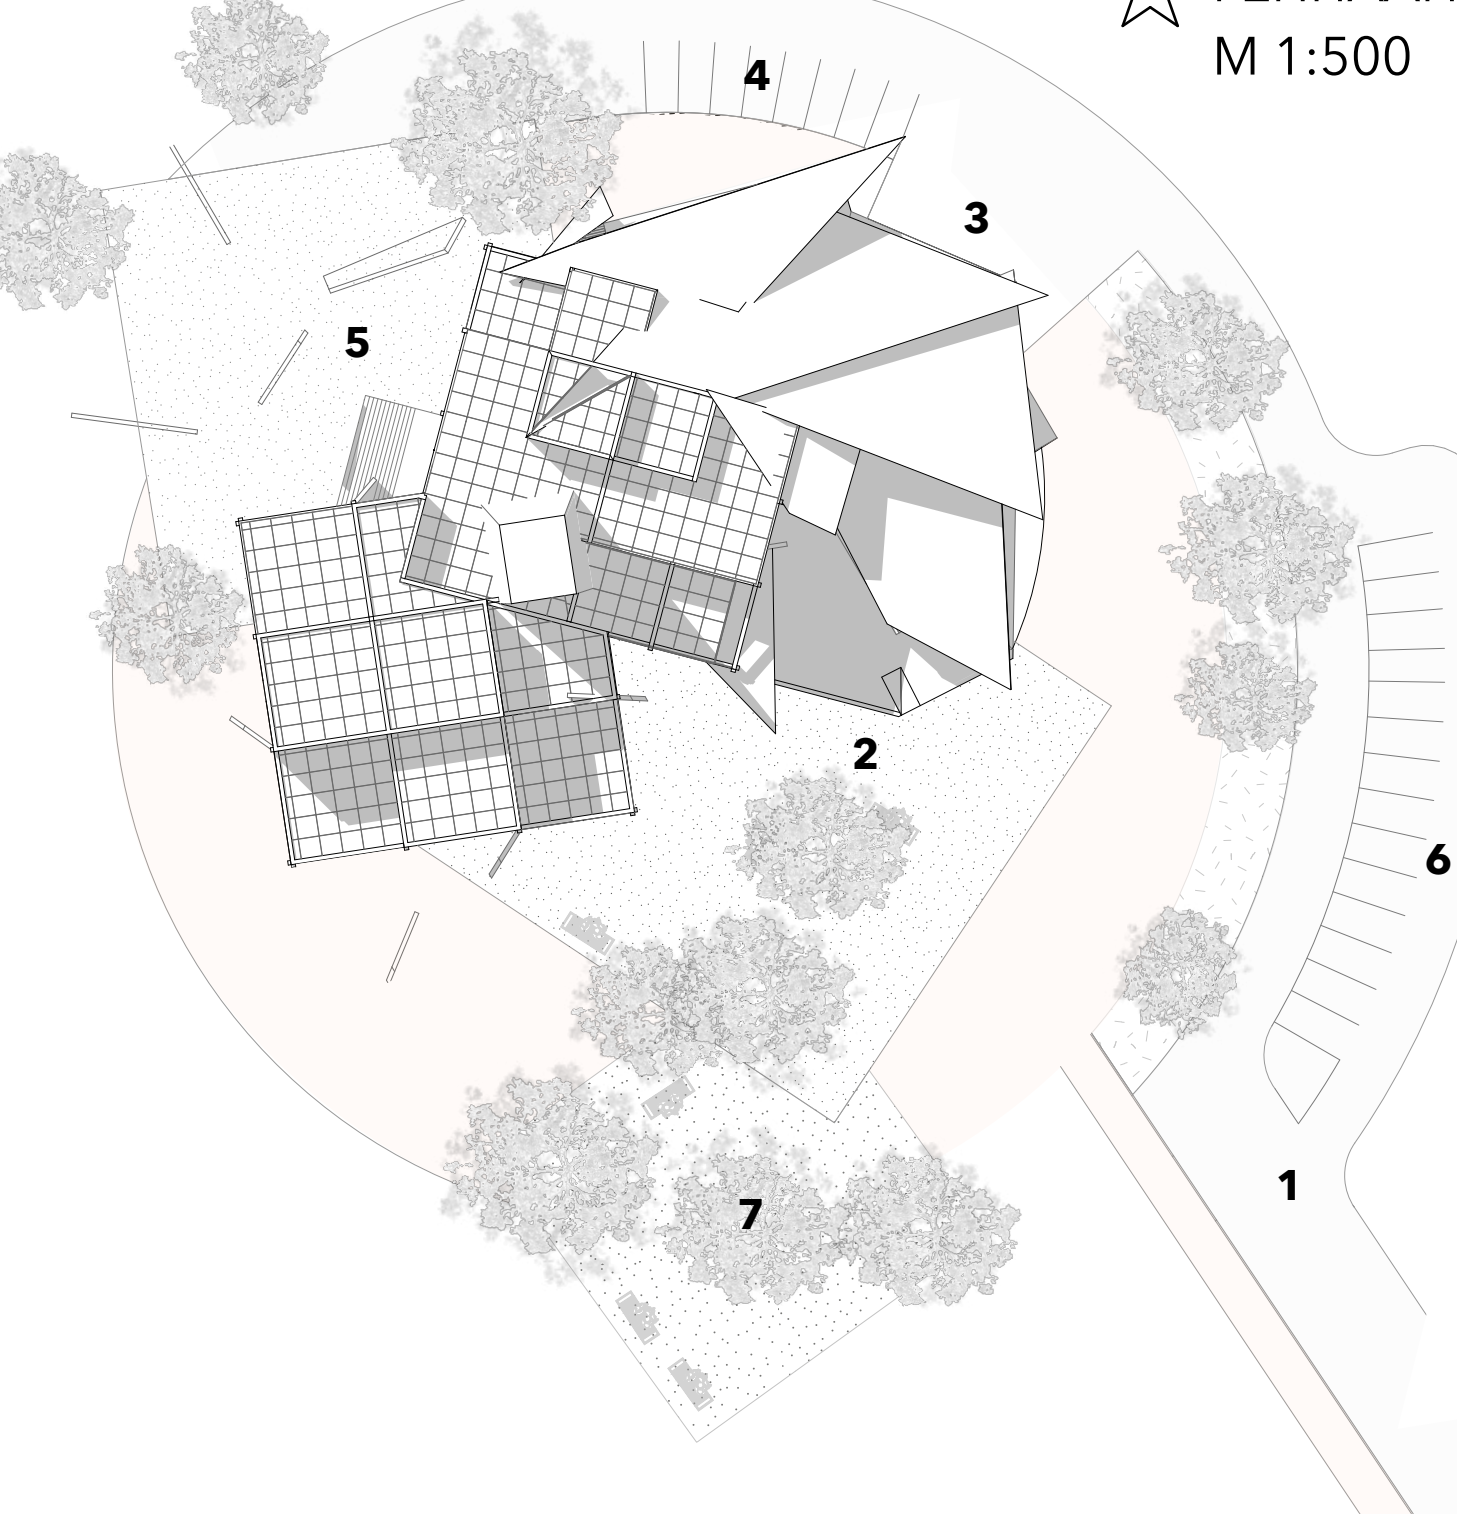

ГЕНПЛАН
М 1:500

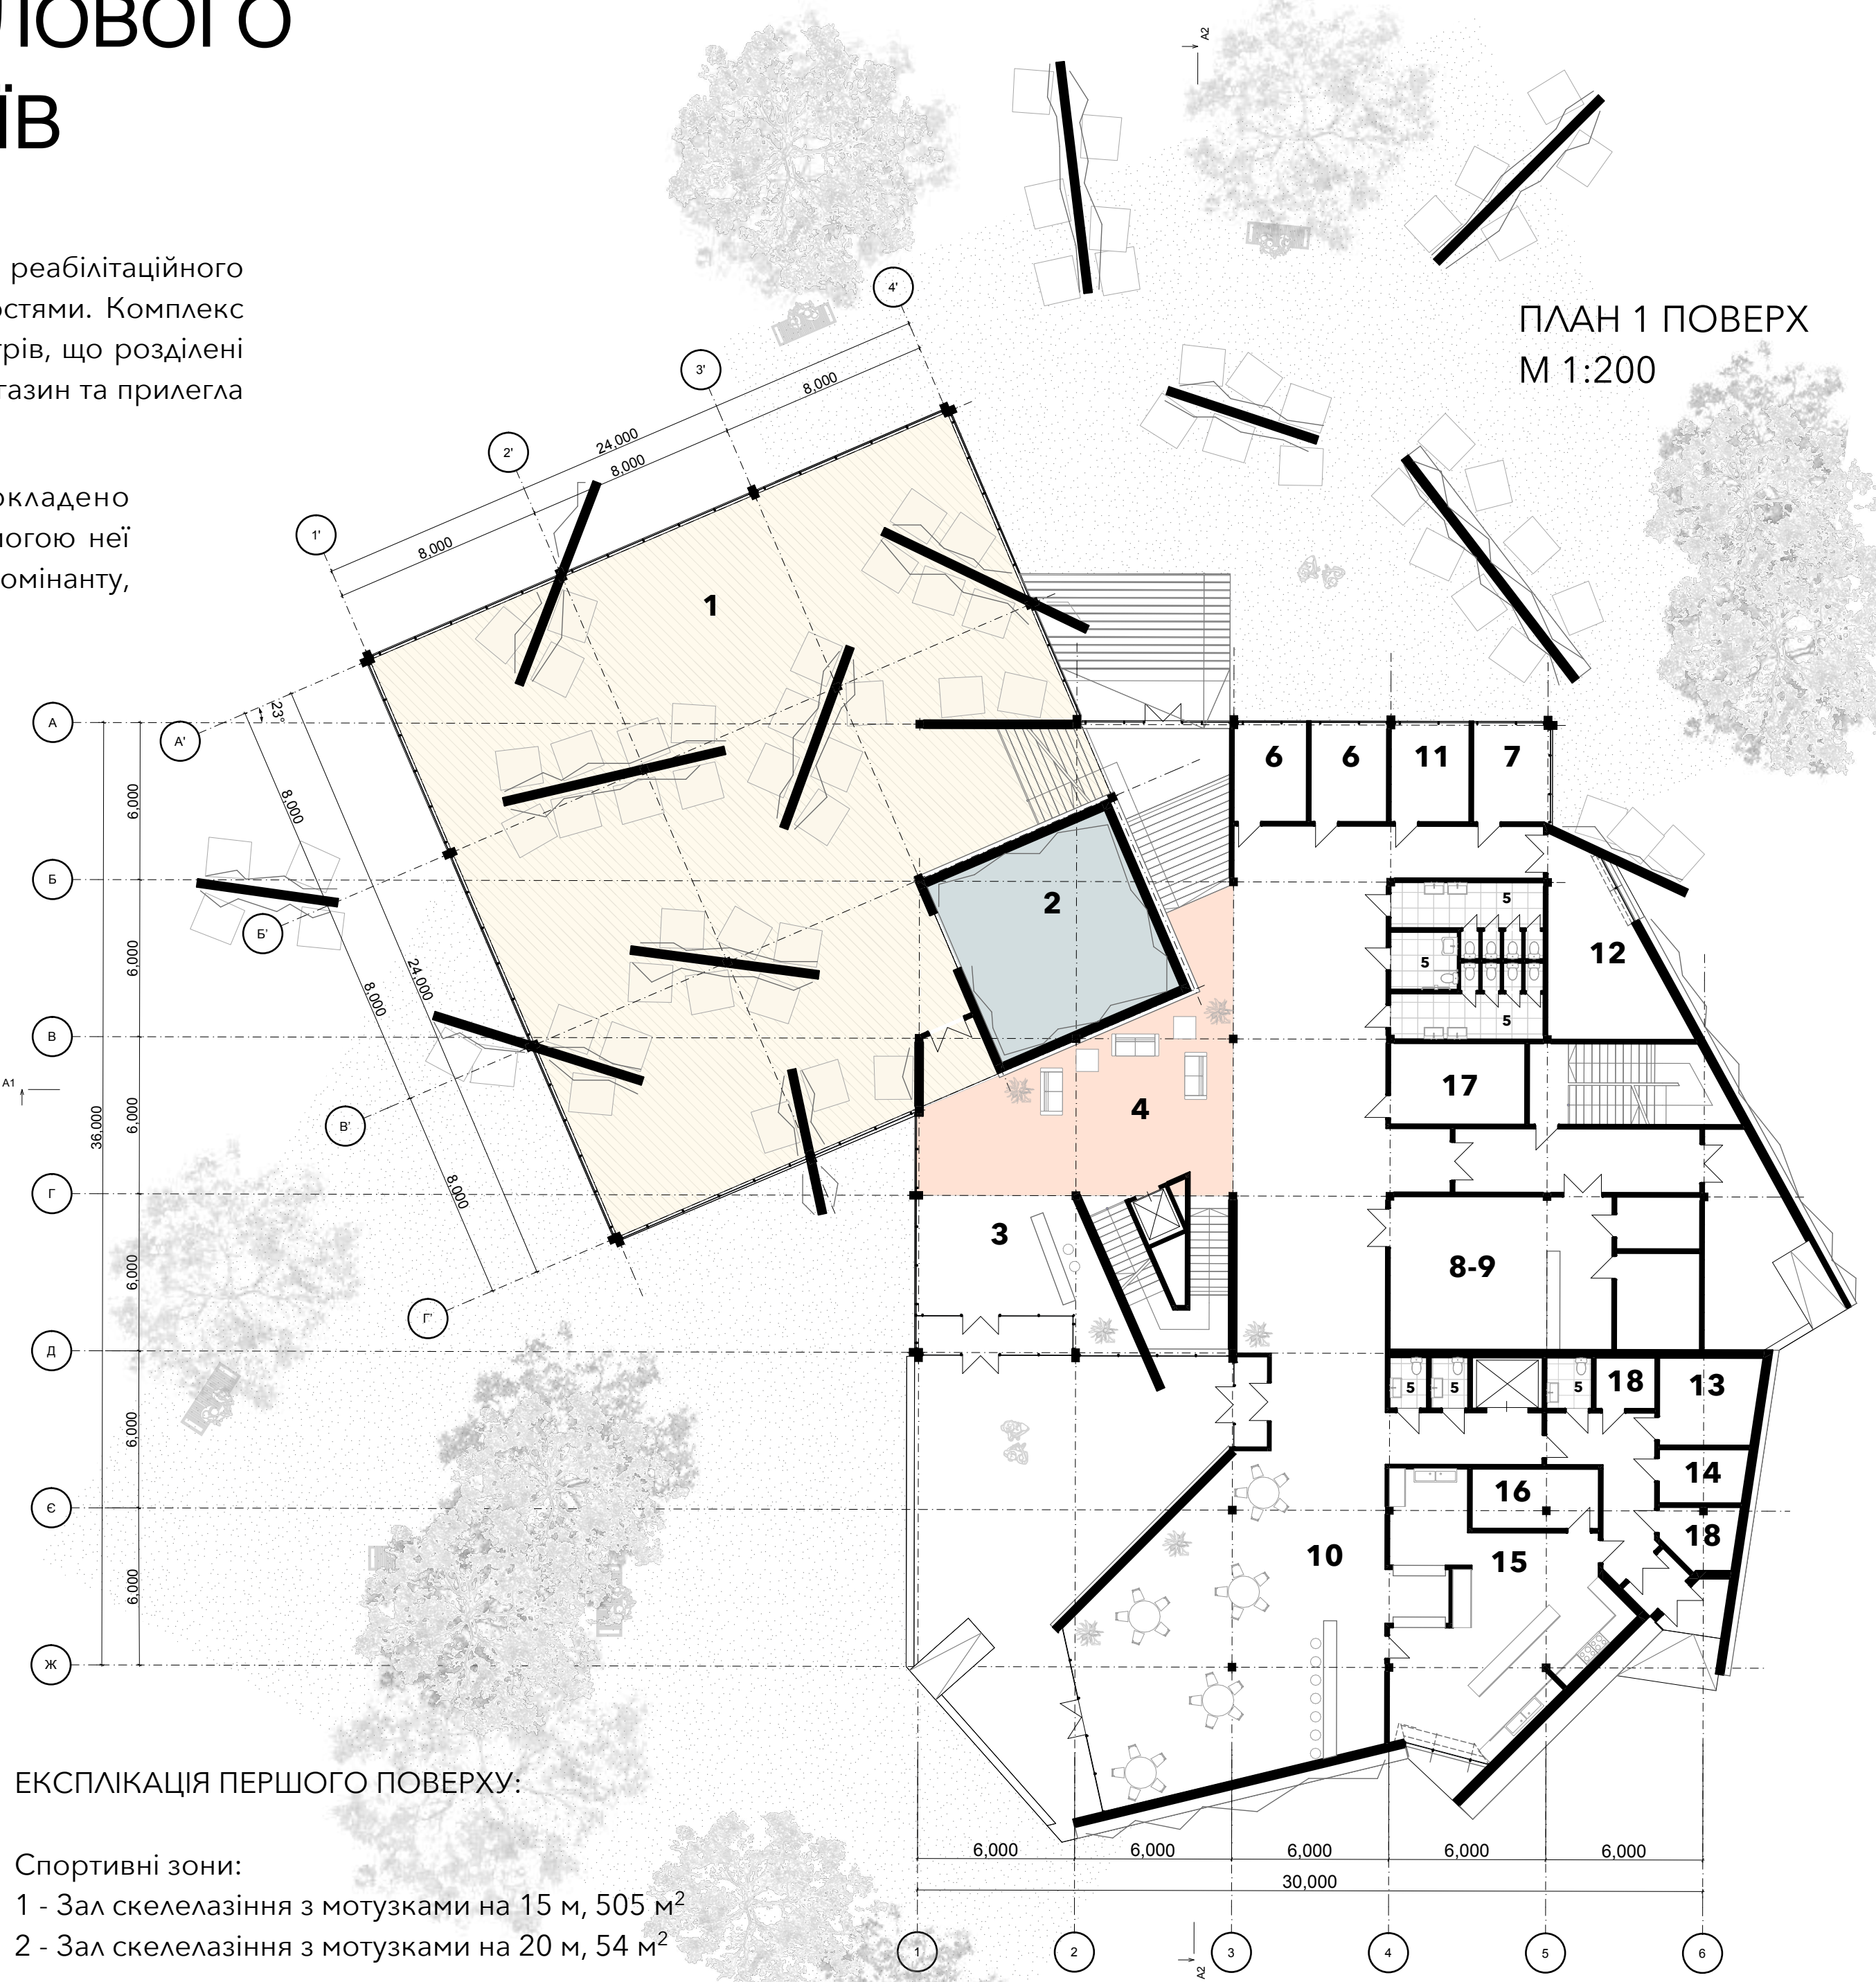

ПЛАН 1 ПОВЕРХ
М 1:200


ЕКСПЛІКАЦІЯ ПЕРШОГО ПОВЕРХУ:

- Спортивні зони:**
- 1 - Зал скелелазіння з мотузками на 15 м, 505 м²
 - 2 - Зал скелелазіння з мотузками на 20 м, 54 м²

- Сервісні приміщення**
- 3 - Рецепція та вестибюль, 110 м²
 - 4 - Зона очікування, 45 м²
 - 5 - С.в., 43 м²
 - 6 - Медичний кабінет, 23 м²
 - 7 - Відділ продажів, 12 м²

- Комерційна зона:**
- 8 - Прокат спорядження, 40 м²
 - 9 - Спеціалізований магазин, 30 м²
 - 10 - Кафе-бар, 126 м²

- Приміщення для персоналу:**
- 11 - Кабінет директора, 12 м²
 - 12 - Офіс тренерів, 26 м²
 - 13 - Кімната персоналу, 15 м²

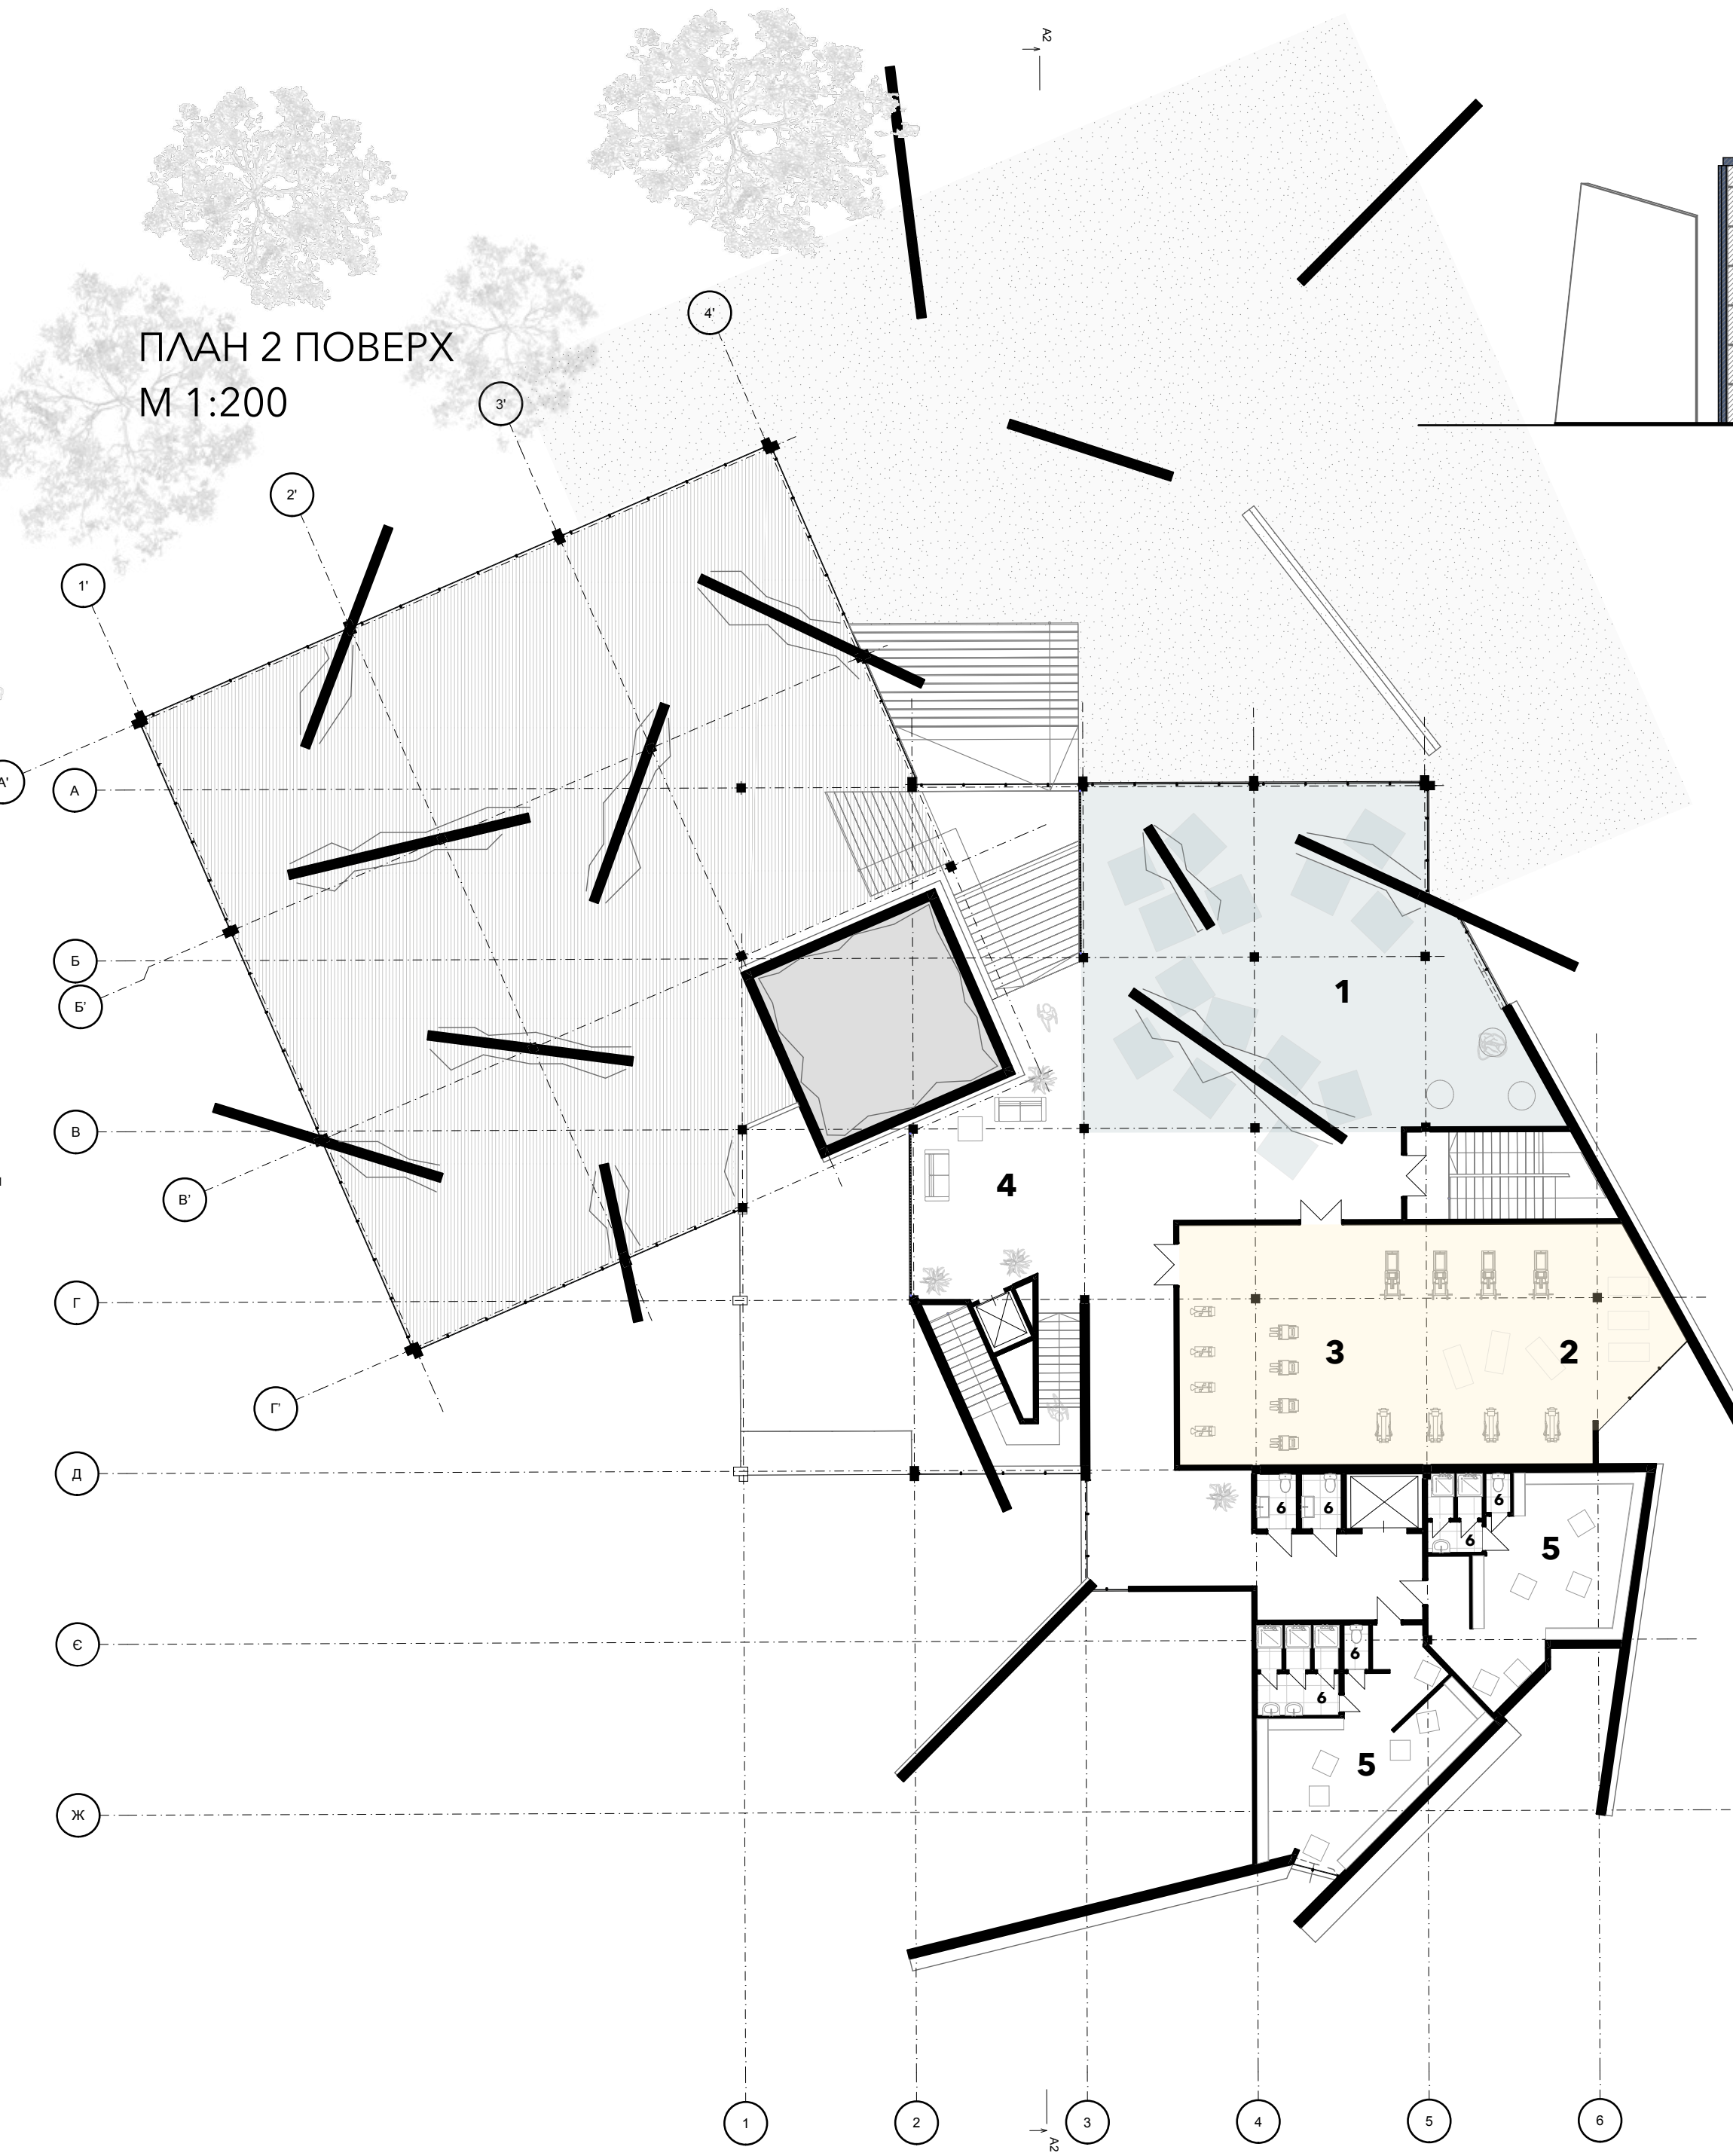


ПЛАН 2 ПОВЕРХ
М 1:200

- Технічні приміщення:**
- 14 - Працьня, 12 м²
 - 15 - Кухня, 63 м²
 - 16 - Комора для зберігання продуктів, 11 м²
 - 17 - Склад зацепів, 15 м²
 - 18 - Технічні кімнати, 17 м²


ЕКСПЛІКАЦІЯ ДРУГОГО ПОВЕРХУ:

- Спортивні зони:**
- 1 - Зал скелелазіння з мотузками для дітей, 163 м²
 - 2 - Зона розминки, 50 м²
 - 3 - Силовий зал, 90 м²


- Сервісні приміщення:**
- 4 - Зона відпочинку, 45 м²
 - 5 - Роздягальні, 83 м²
 - 6 - С.в та душові кімнати, 20 м²

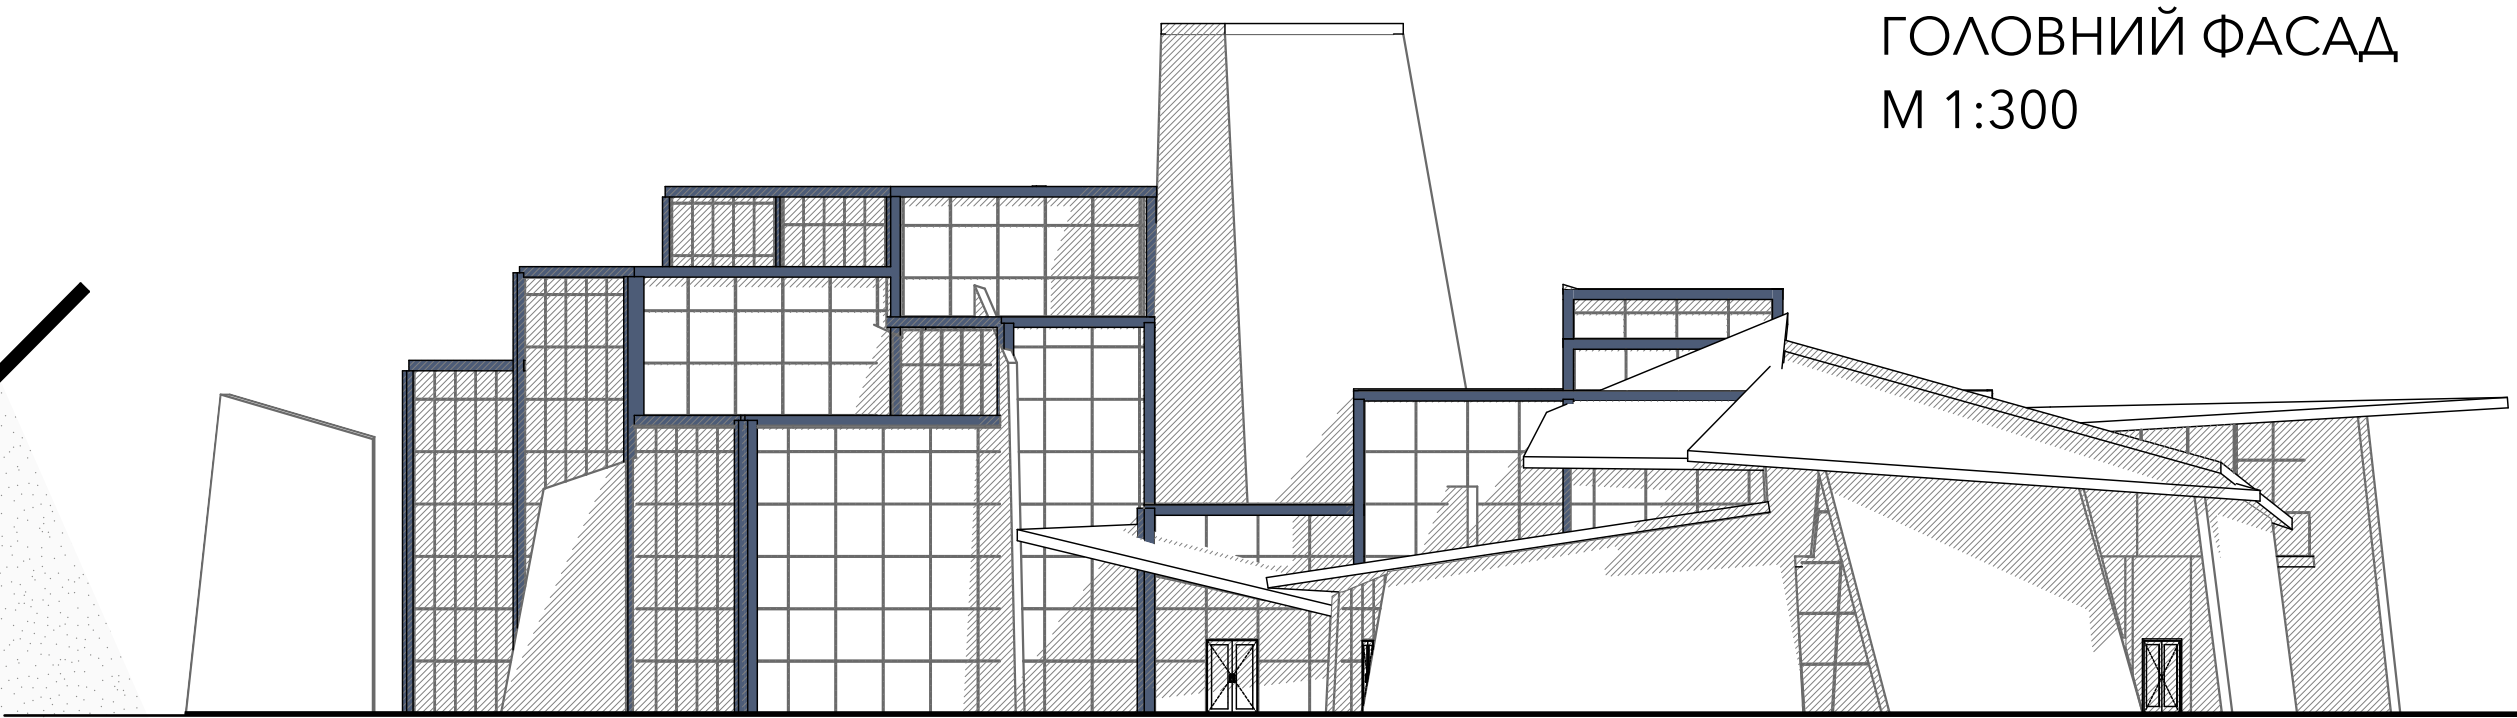


ГОЛОВНИЙ ФАСАД
М 1:300

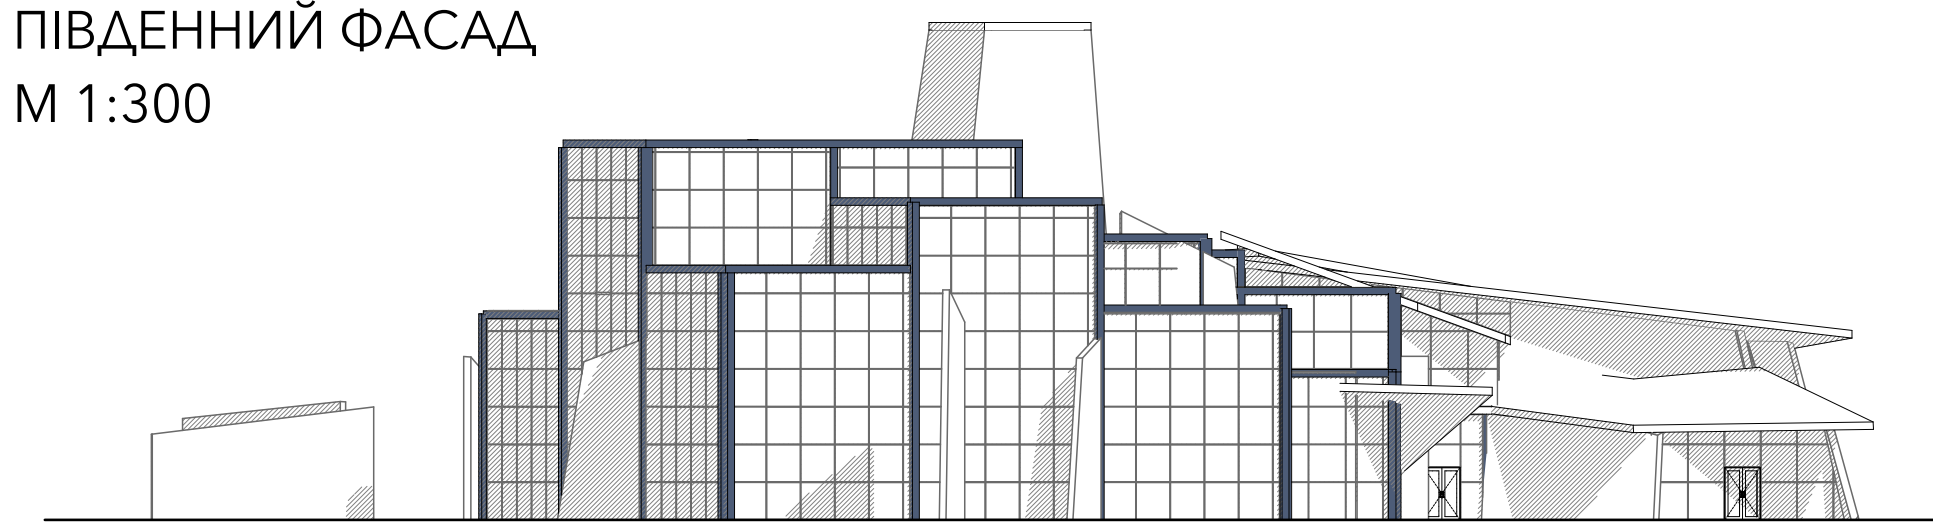


ПІВДЕННИЙ ФАСАД
М 1:300

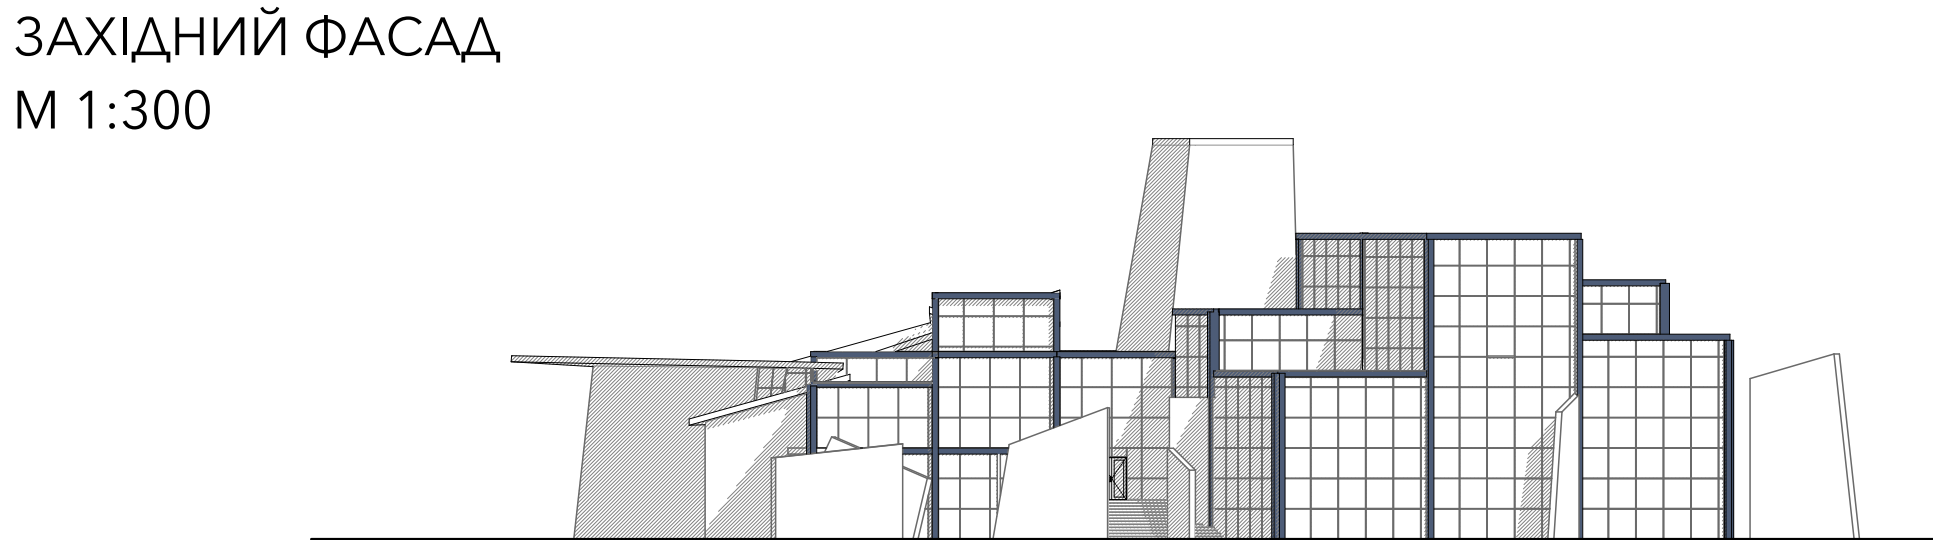

ЗАХІДНИЙ ФАСАД
М 1:300

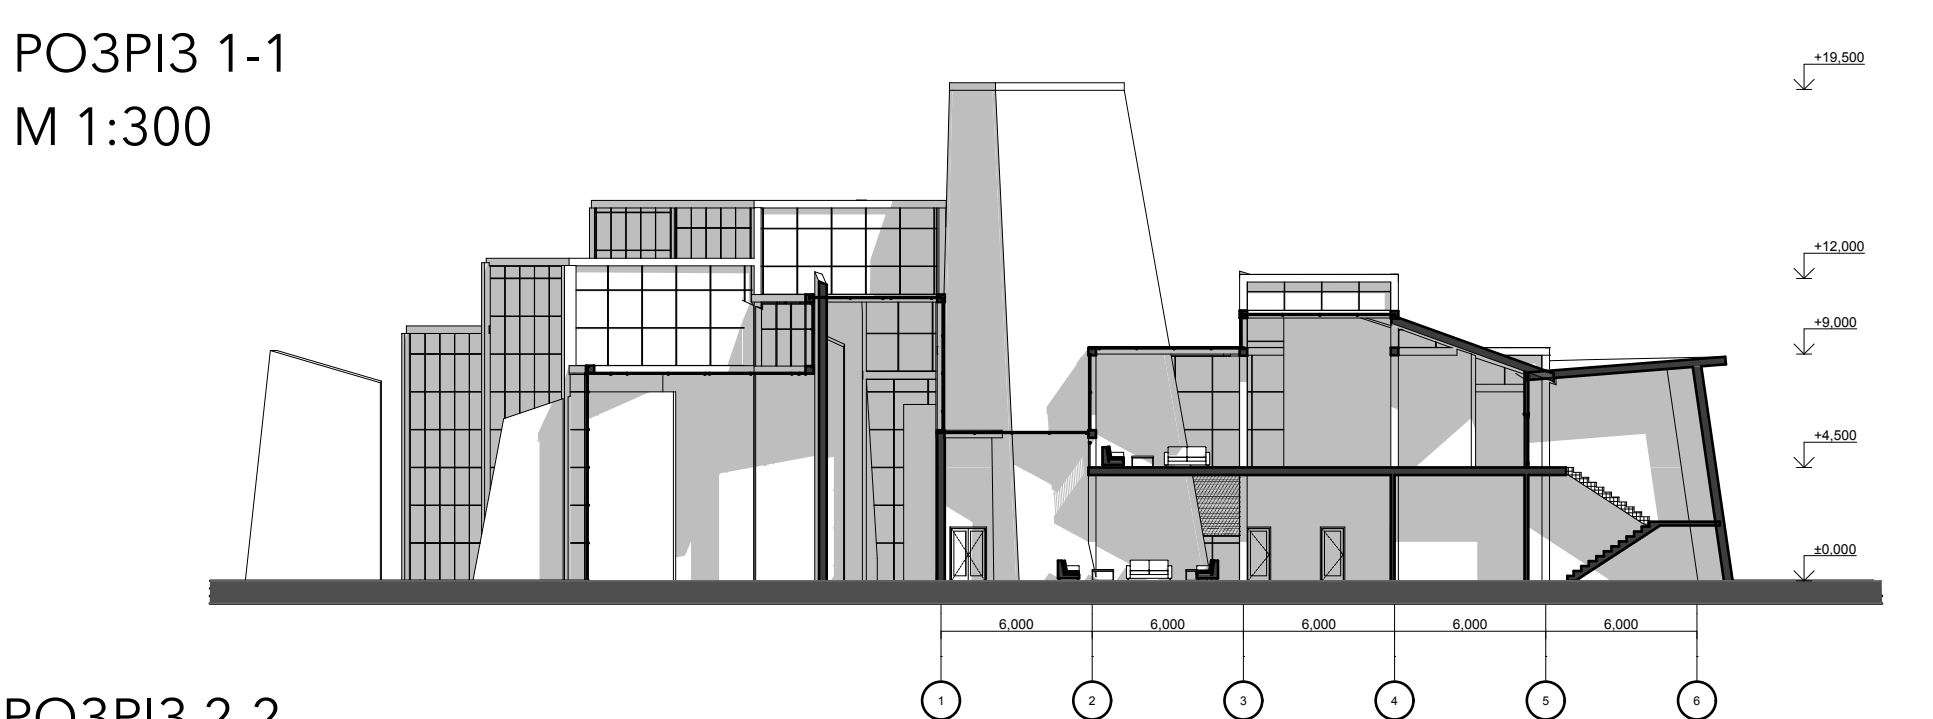

РОЗРІЗ 1-1
М 1:300

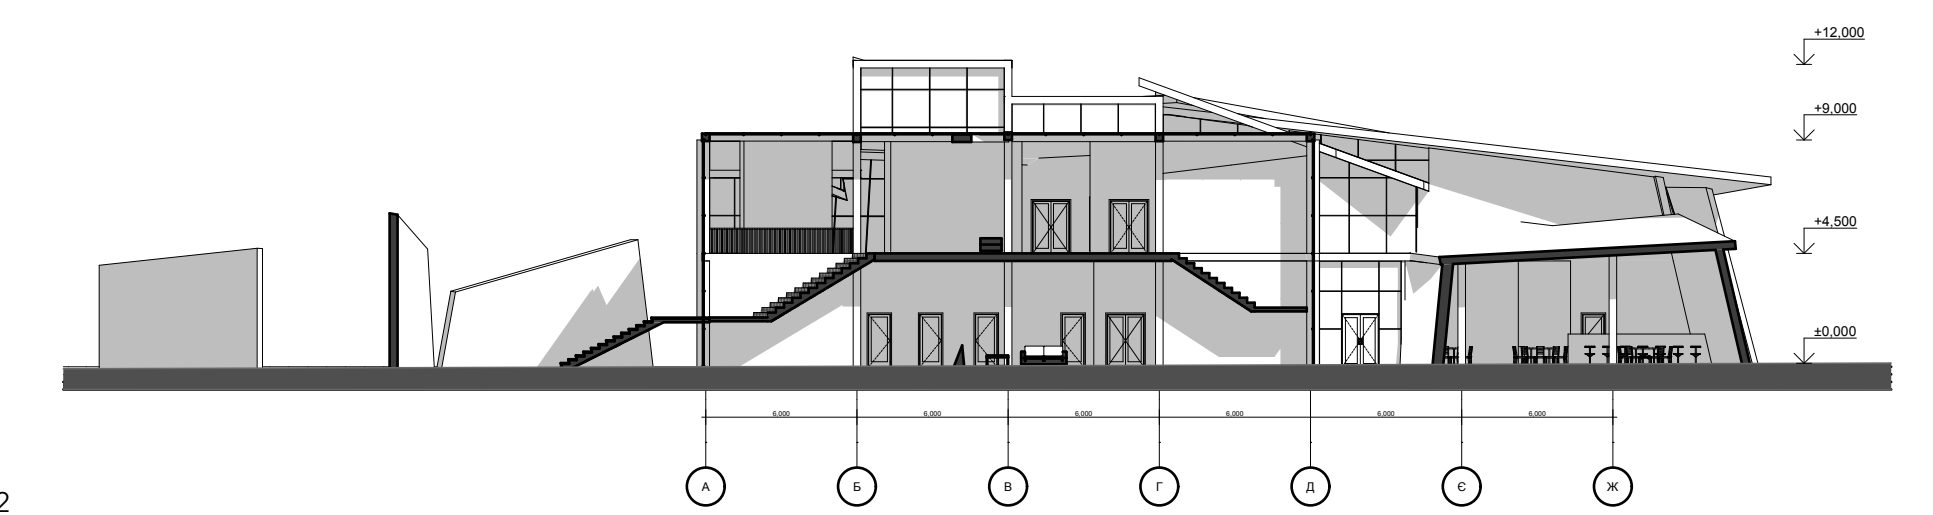

РОЗРІЗ 2-2
М 1:300

