


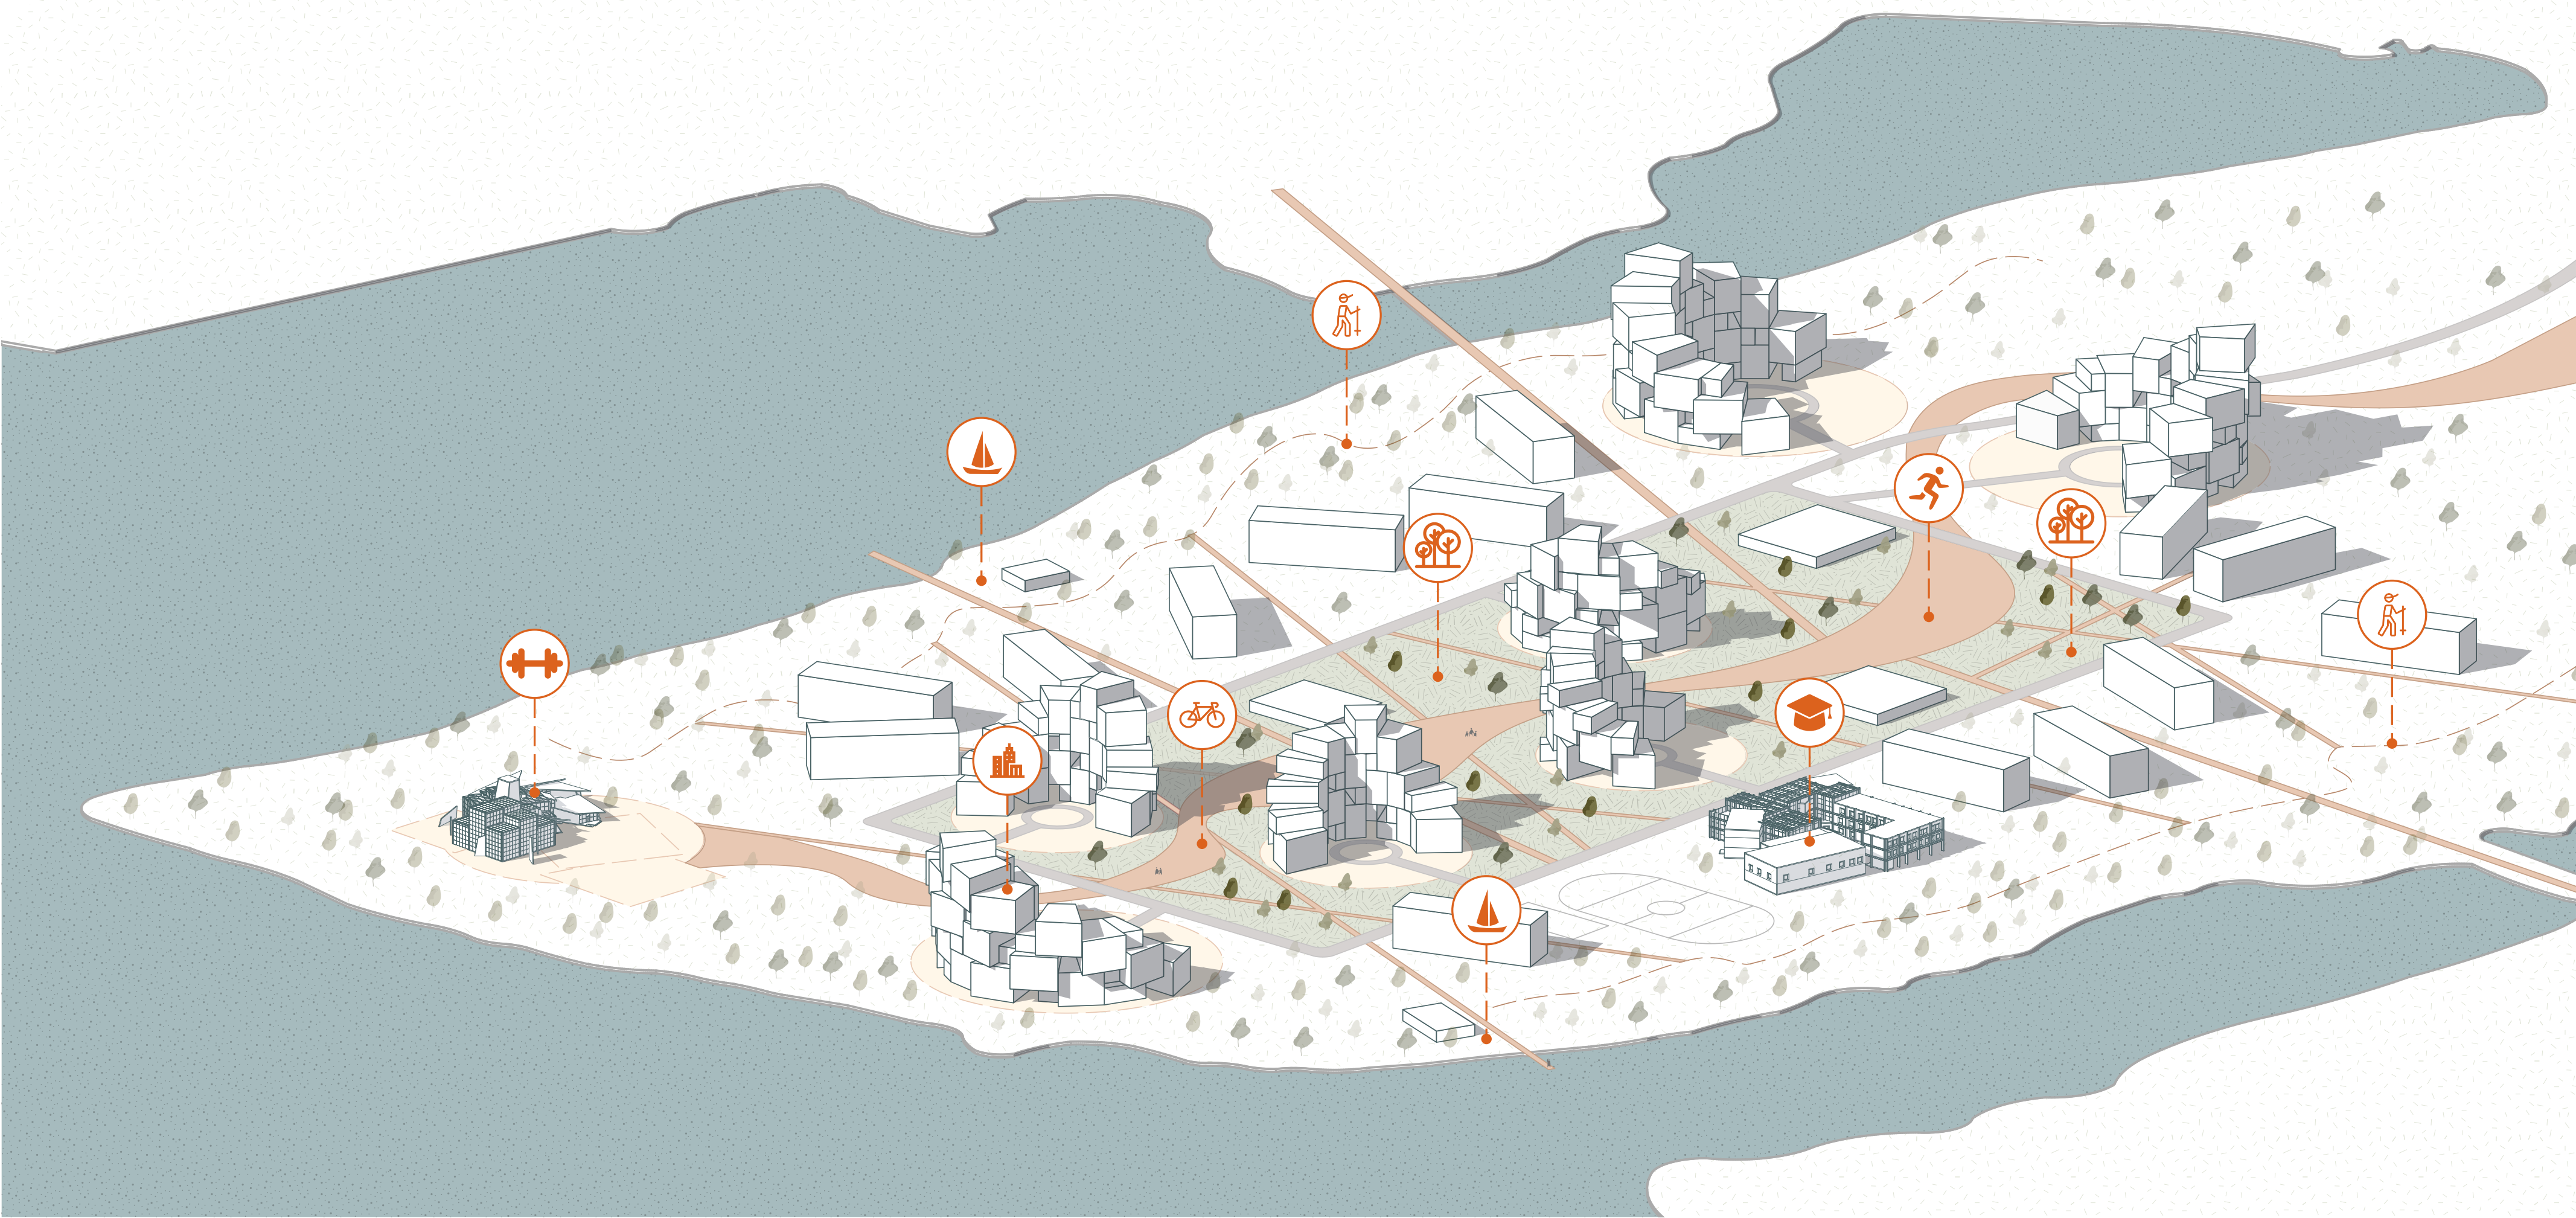

ПРОЄКТ ЖИТЛОВОГО МІКРОРАЙОНУ НА 7 ТИС. МЕШКАНЦІВ

ЕКСПЛІКАЦІЯ УМОВНИХ ПОЗНАЧЕНЬ:

- 

Зелена зона для відпочинку та рекреації
- 

Причал, місця паркування водного транспорту
- 

Пішохідна зона
- 

Запроєктований спортивно-рекреаційний центр скелелазіння
- 

Зона з велосмугами
- 

Запроєктований навчальний заклад
- 

Пішохідні маршрути вздовж прибережної території
- 


Запроєктований багатоповерховий житловий будинок

ЗАПРОЄКТОВАНІ ОБ'ЄКТИ У ПЛАНУВАННІ МІКРОРАЙОНУ:

ЖИТЛОВИЙ БУДИНОК НА 16 ПОВЕРХІВ




ПЛАН 7 ПОВЕРХУ

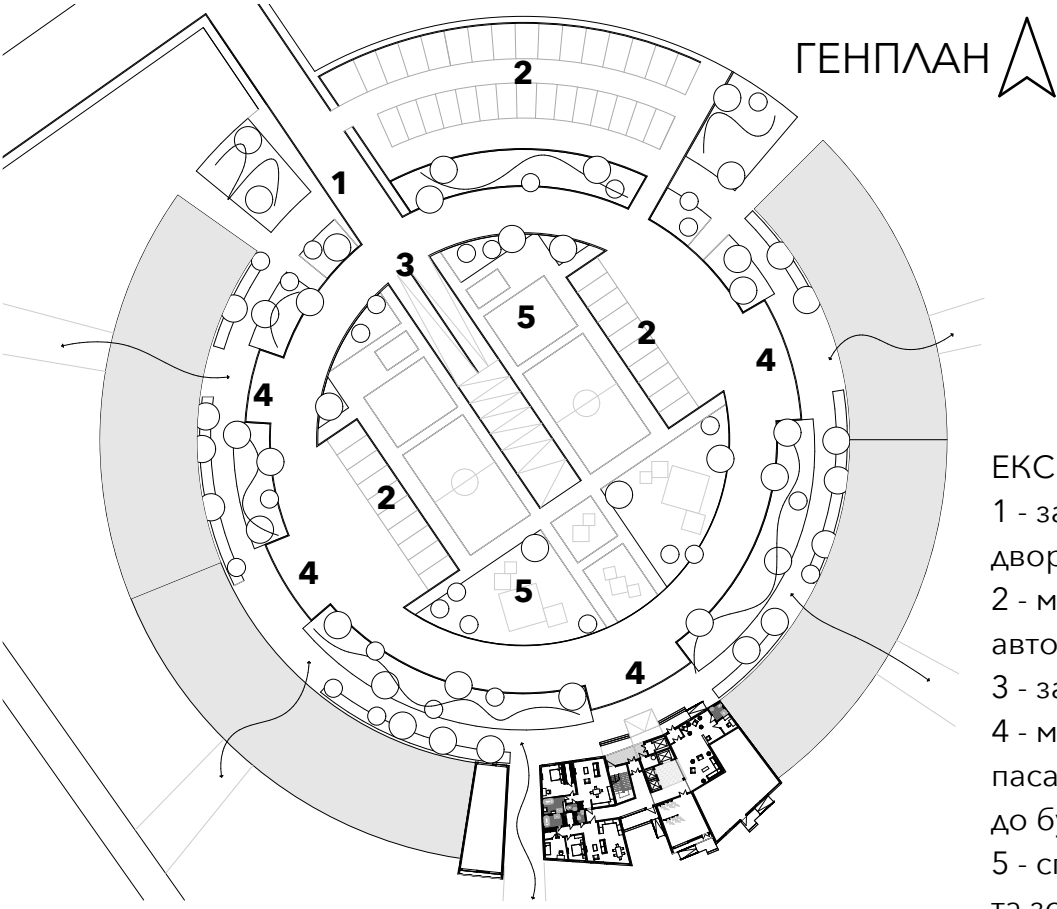


- ЕКСПЛІКАЦІЯ:
- 1 - заїзд до внутрішнього двору
 - 2 - місця для парковки автомобілей
 - 3 - заїзд у паркінг
 - 4 - місця для висадки пасажирів або вантажу до будинку
 - 5 - спортивні майданчики та зона для відпочинку

Основу об'ємно-просторової композиції складають 3 типи блоків, які повторюються та формують загальний вигляд будинку. Завдяки такому підходу одна секція будинку легко розширюється та утворює пов'язаний житловий комплекс з функціональним внутрішнім двором.

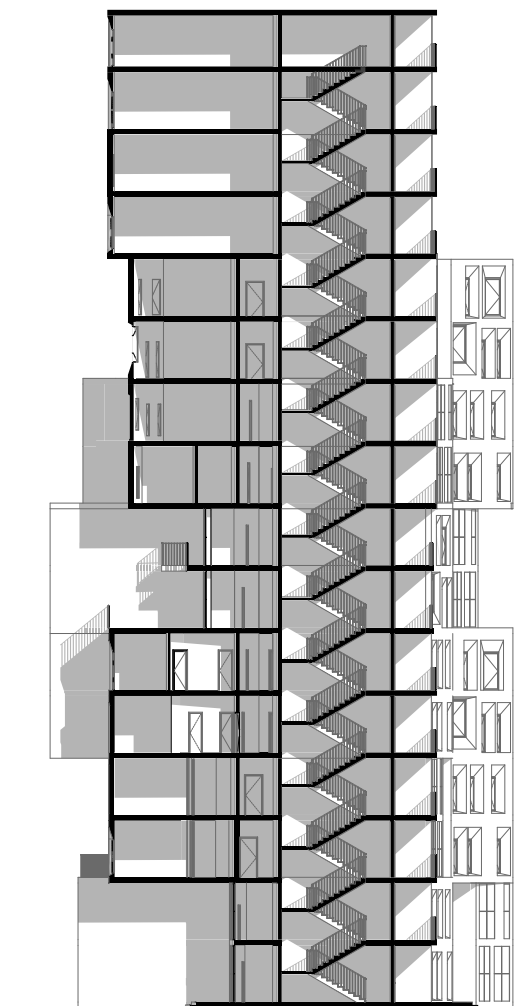

РОЗРІЗ


ЛІЦЕЙ НА 6 КЛАСІВ

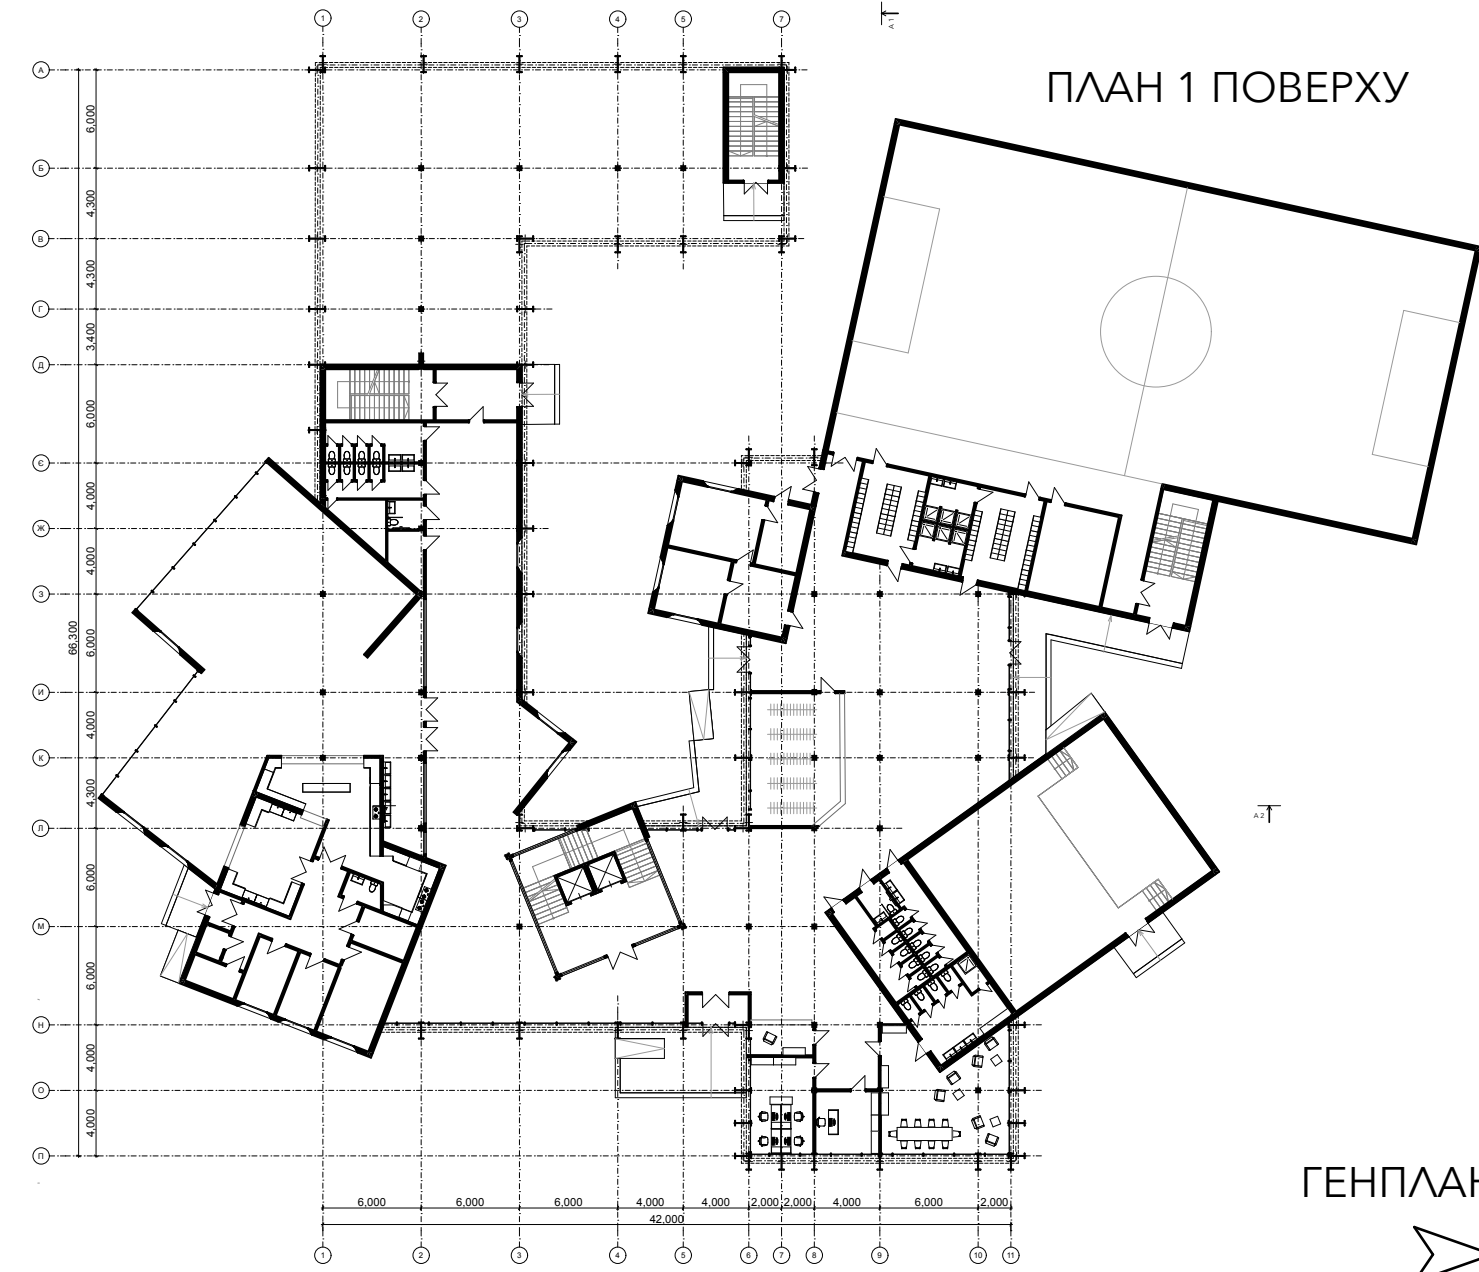

ПЛАН 1 ПОВЕРХУ

Ліцей розрахований на 6 класів, має велику бібліотеку, виставковий простір та місця для проведення позакласних воркшопів.

В основі планування лежить жорстка решітчаста структура, яка об'єднує будівлю та створює гармонію у просторі, інша частина - це блоки різного розміру, які її порушують та додають свободи.

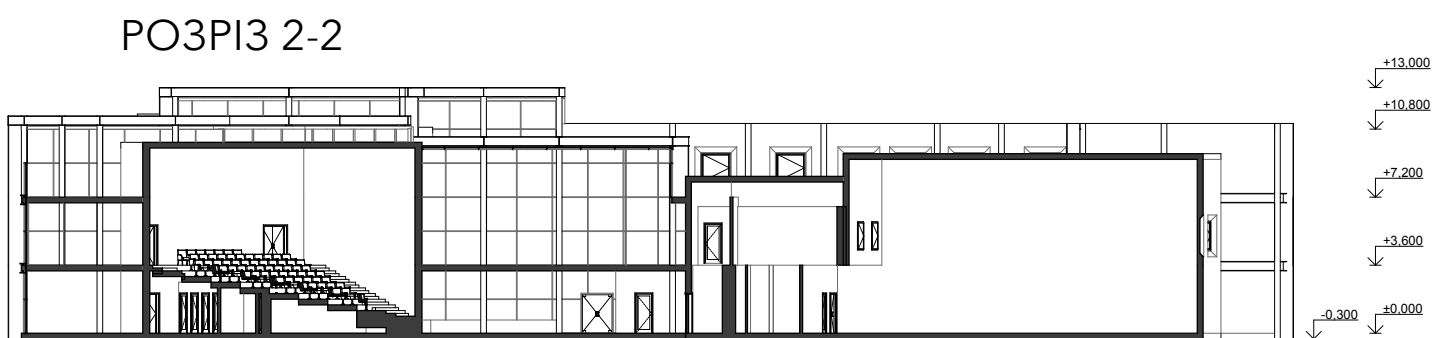

РОЗРІЗ 2-2

ГЕНПЛАН

