


# ПРОЄКТ СПОРТИВНО-РЕКРЕАЦІЙНОГО ЦЕНТРУ СКЕЛЕЛАЗІННЯ НА ПРИБЕРЕЖНІЙ ЗОНІ ЖИТЛОВОГО МАСИВУ ПОЗНЯКИ У МІСТІ КИЇВ


Шаповал Тетяна АРХ.4

Керівник майстерні:  
кандидат архітектури, доцент  
АНТОНЮК Дмитро Іванович  
Консультант проєкту:  
старший викладач  
ШИРЯЄВ Тарас Вікторович




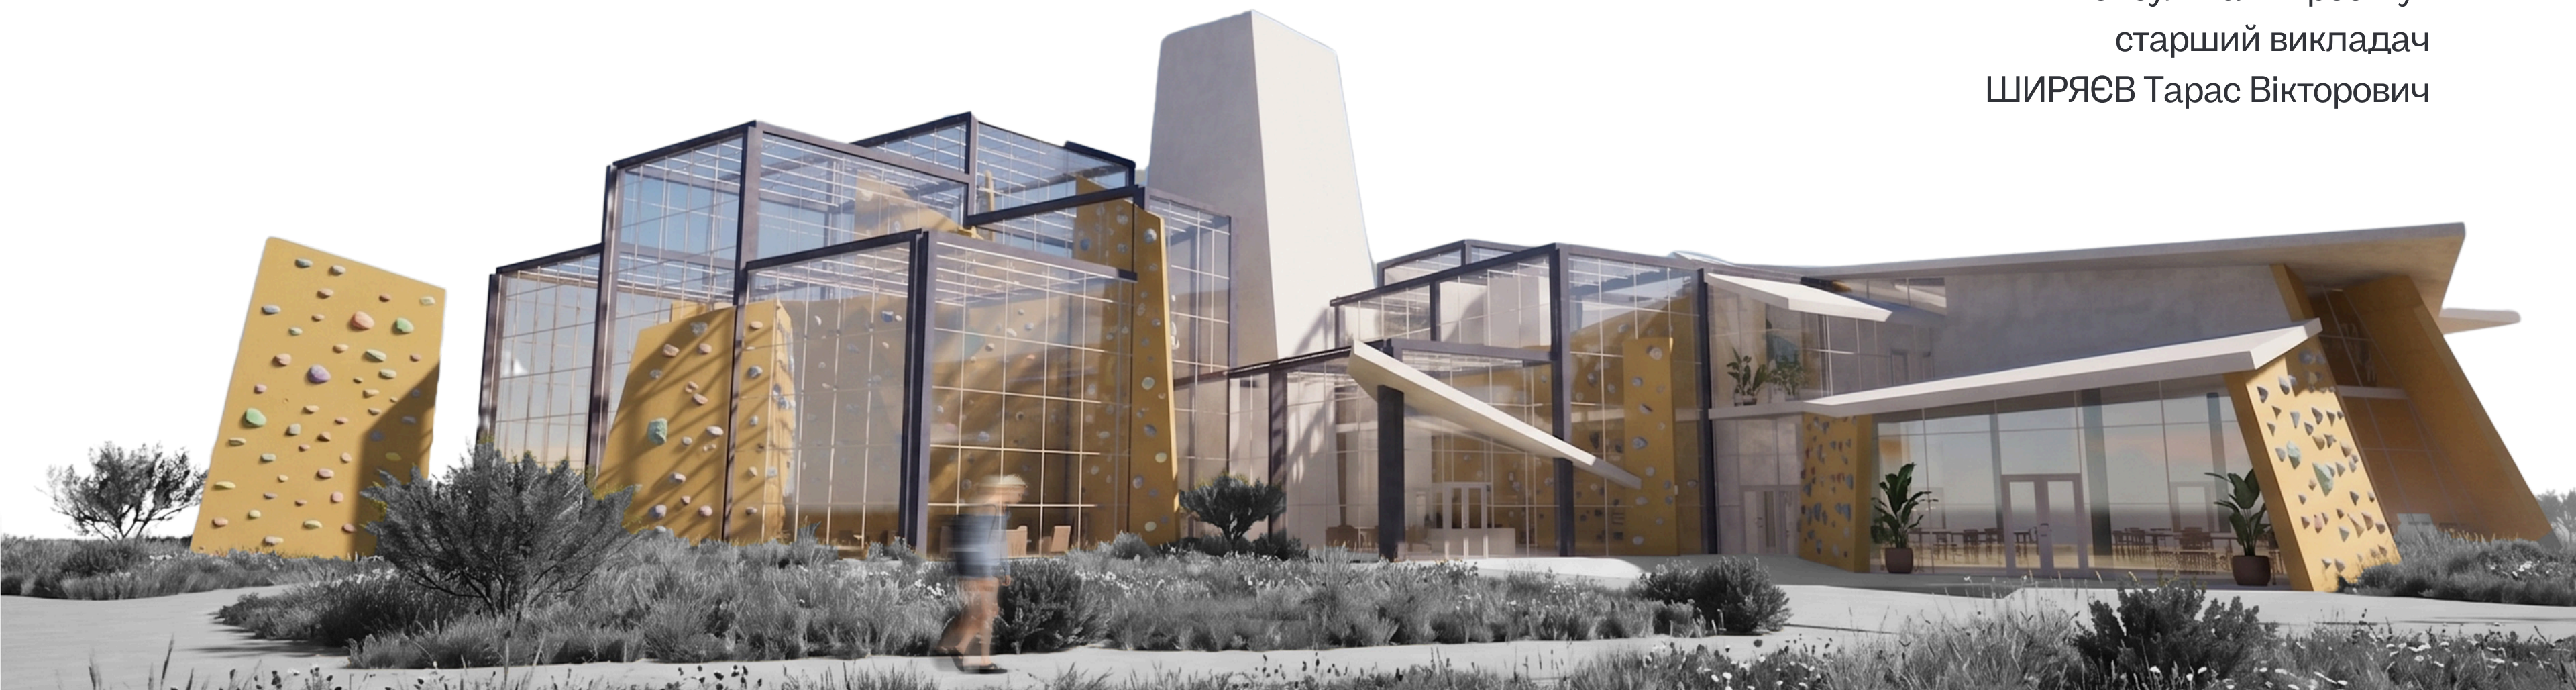


# ПРОЄКТ ЗАБУДОВИ ДАРНИЦЬКОГО РАЙОНУ М. КИЇВ НА 7 ТИС. МЕШКАНЦІВ

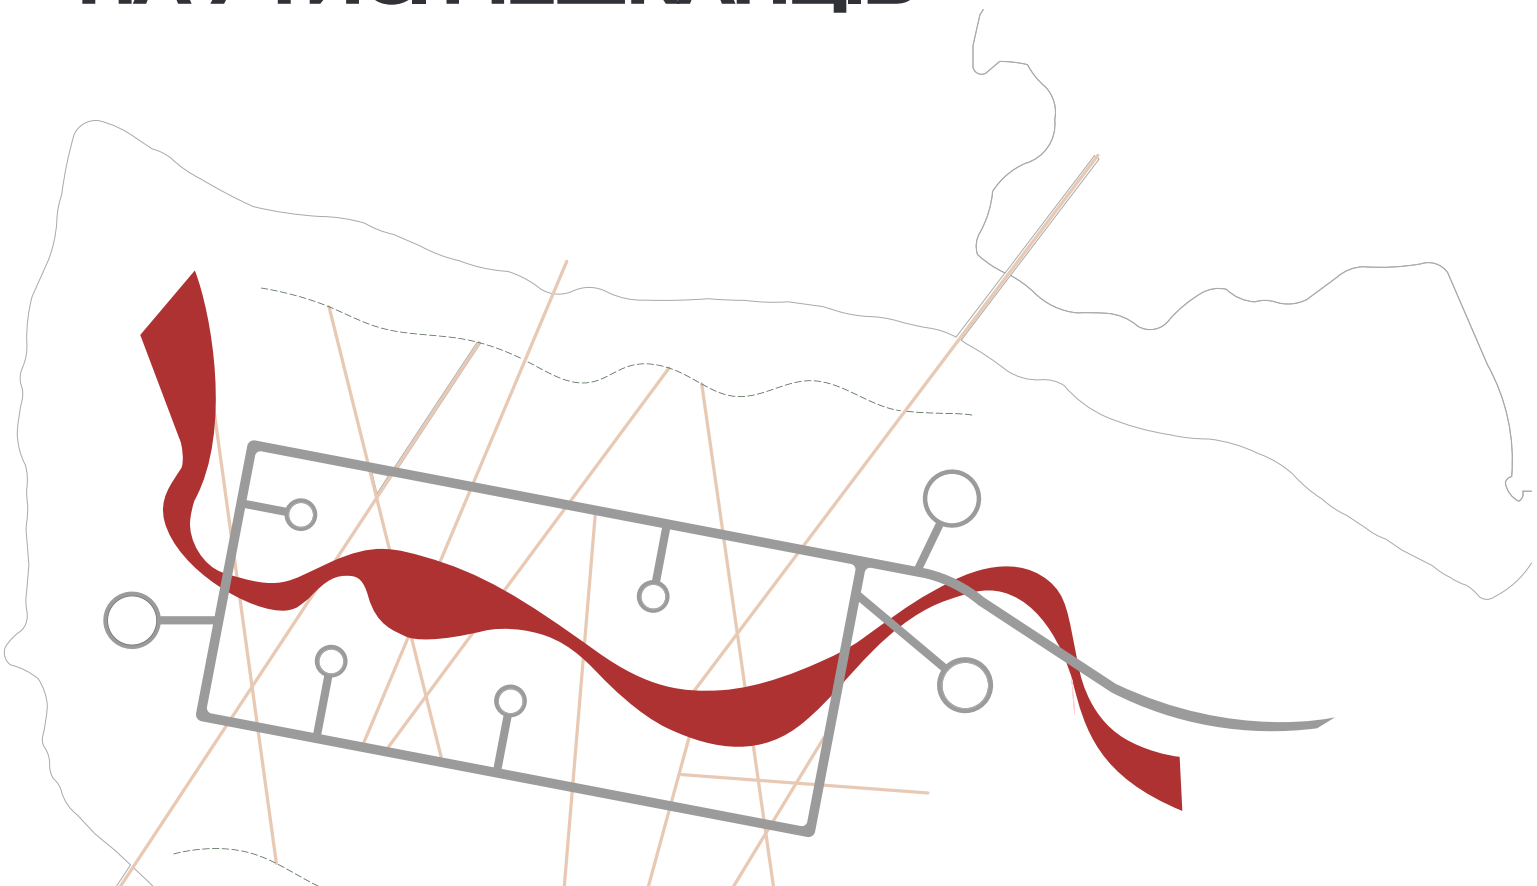

## СХЕМА ТРАНСПОРТНО-ПІШОХІДНИХ ЗВ'ЯЗКІВ

- Пішохідна стежка вздовж прибережної зони
- Пішохідні та велосипедні доріжки
- Пішохідні та велосипедні доріжки
- Дороги та проїзди для транспортних засобів

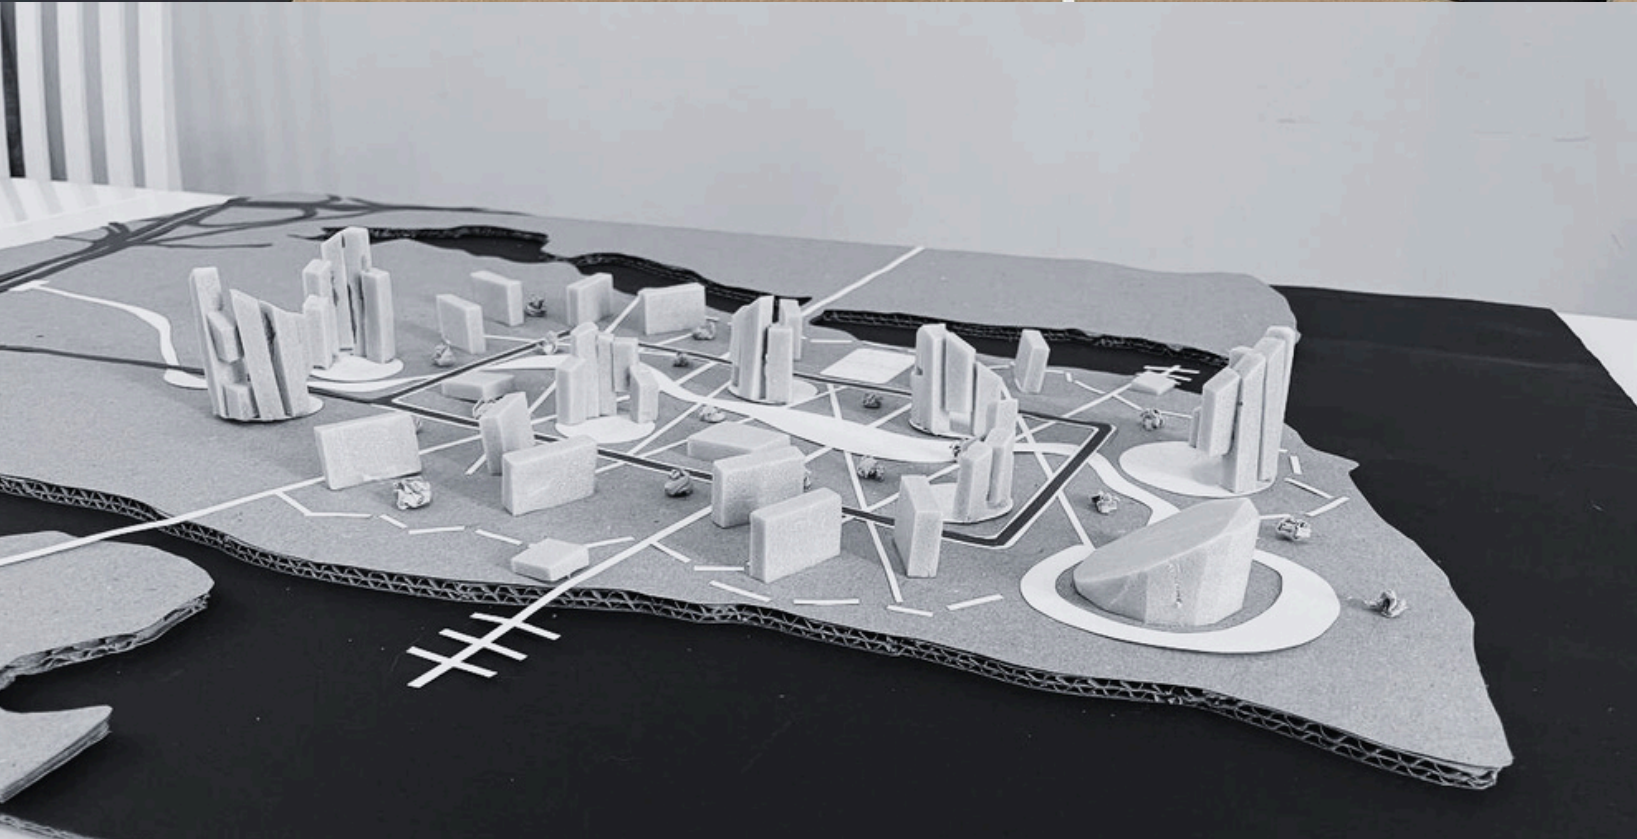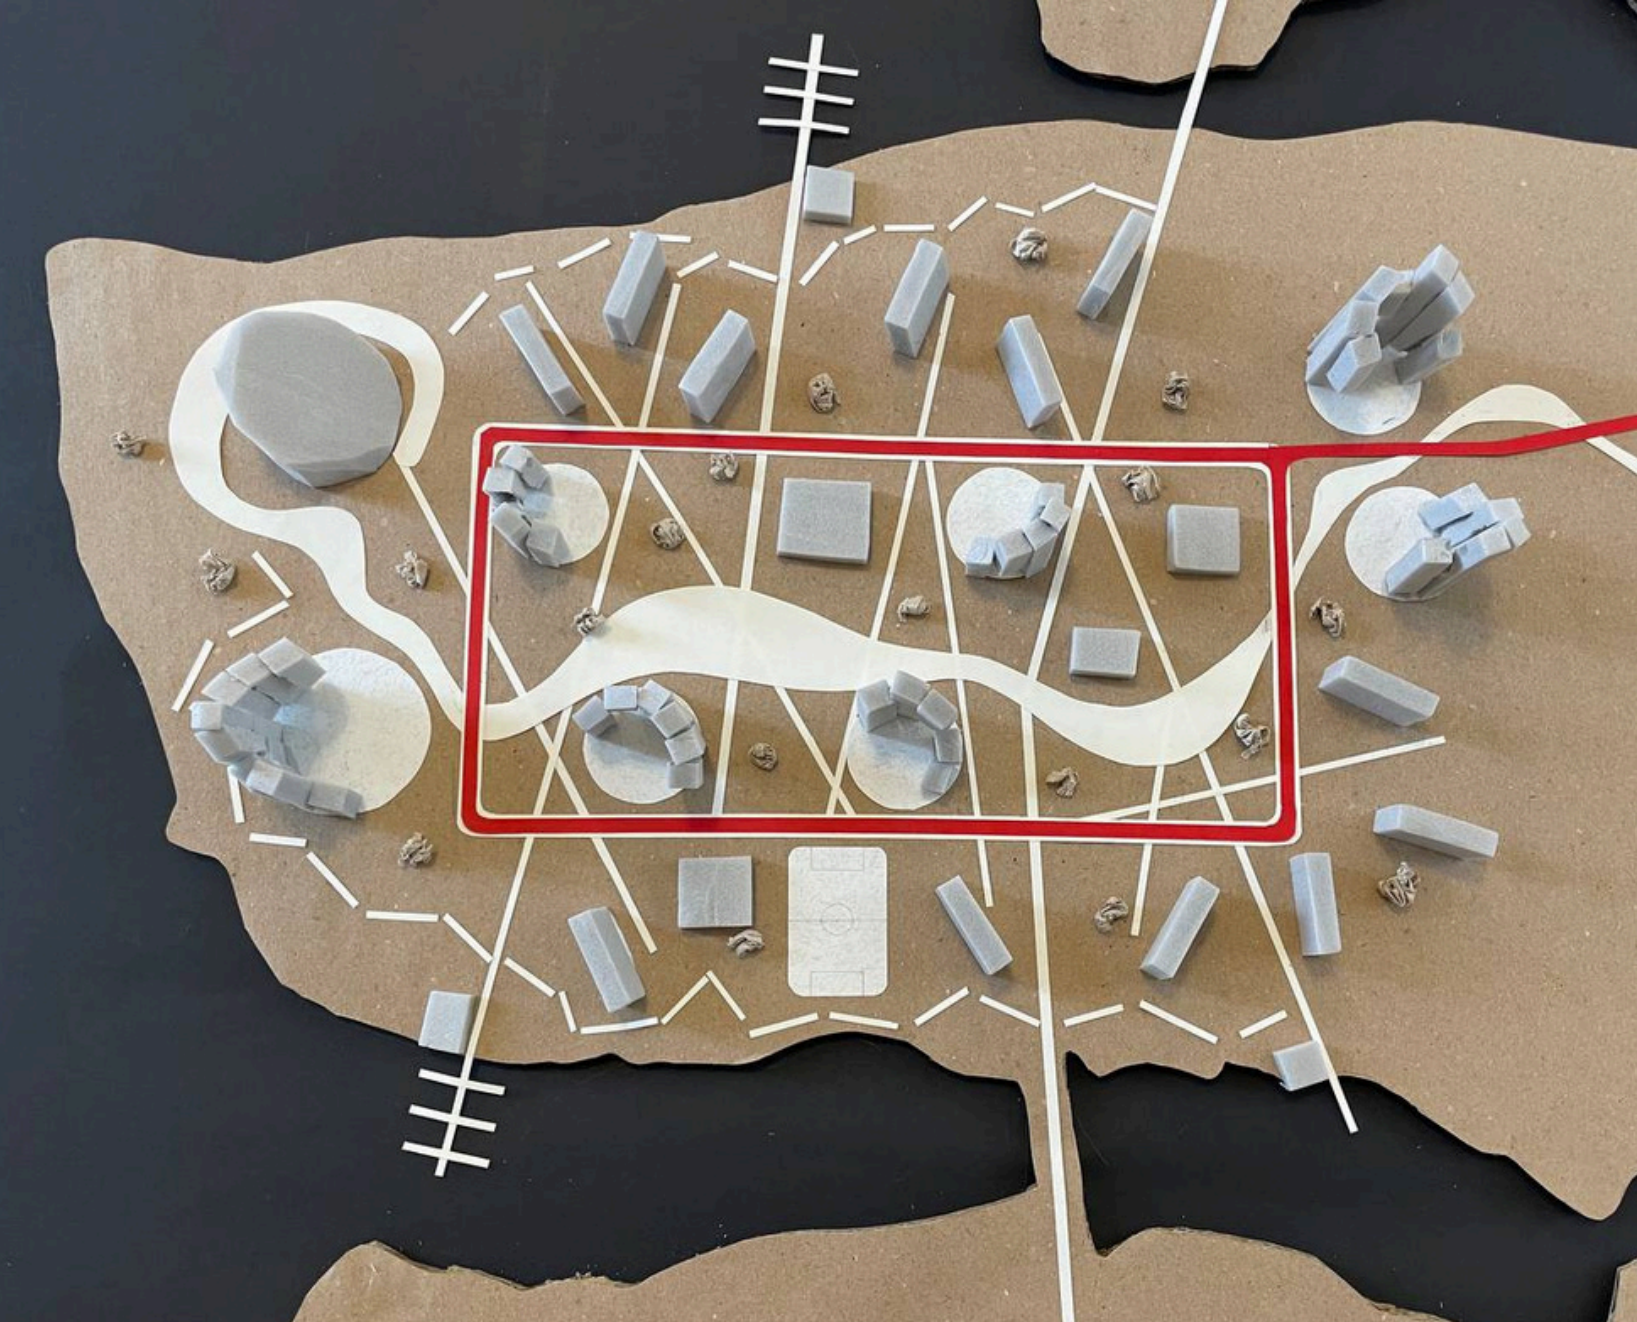



## Схема розташування об'єкта в плануванні мікрорайону



Запроєктований спортивно-рекреаційний центр скелелазіння



Пішохідна зона



### Зона з велосмугами



### Причал, місця паркування водного транспорту



## Пішохідні маршрути вздовж прибережної території




Запроєктований навчальний заклад



## Запроєктований багатопверховий житловий будинок



# Генплан

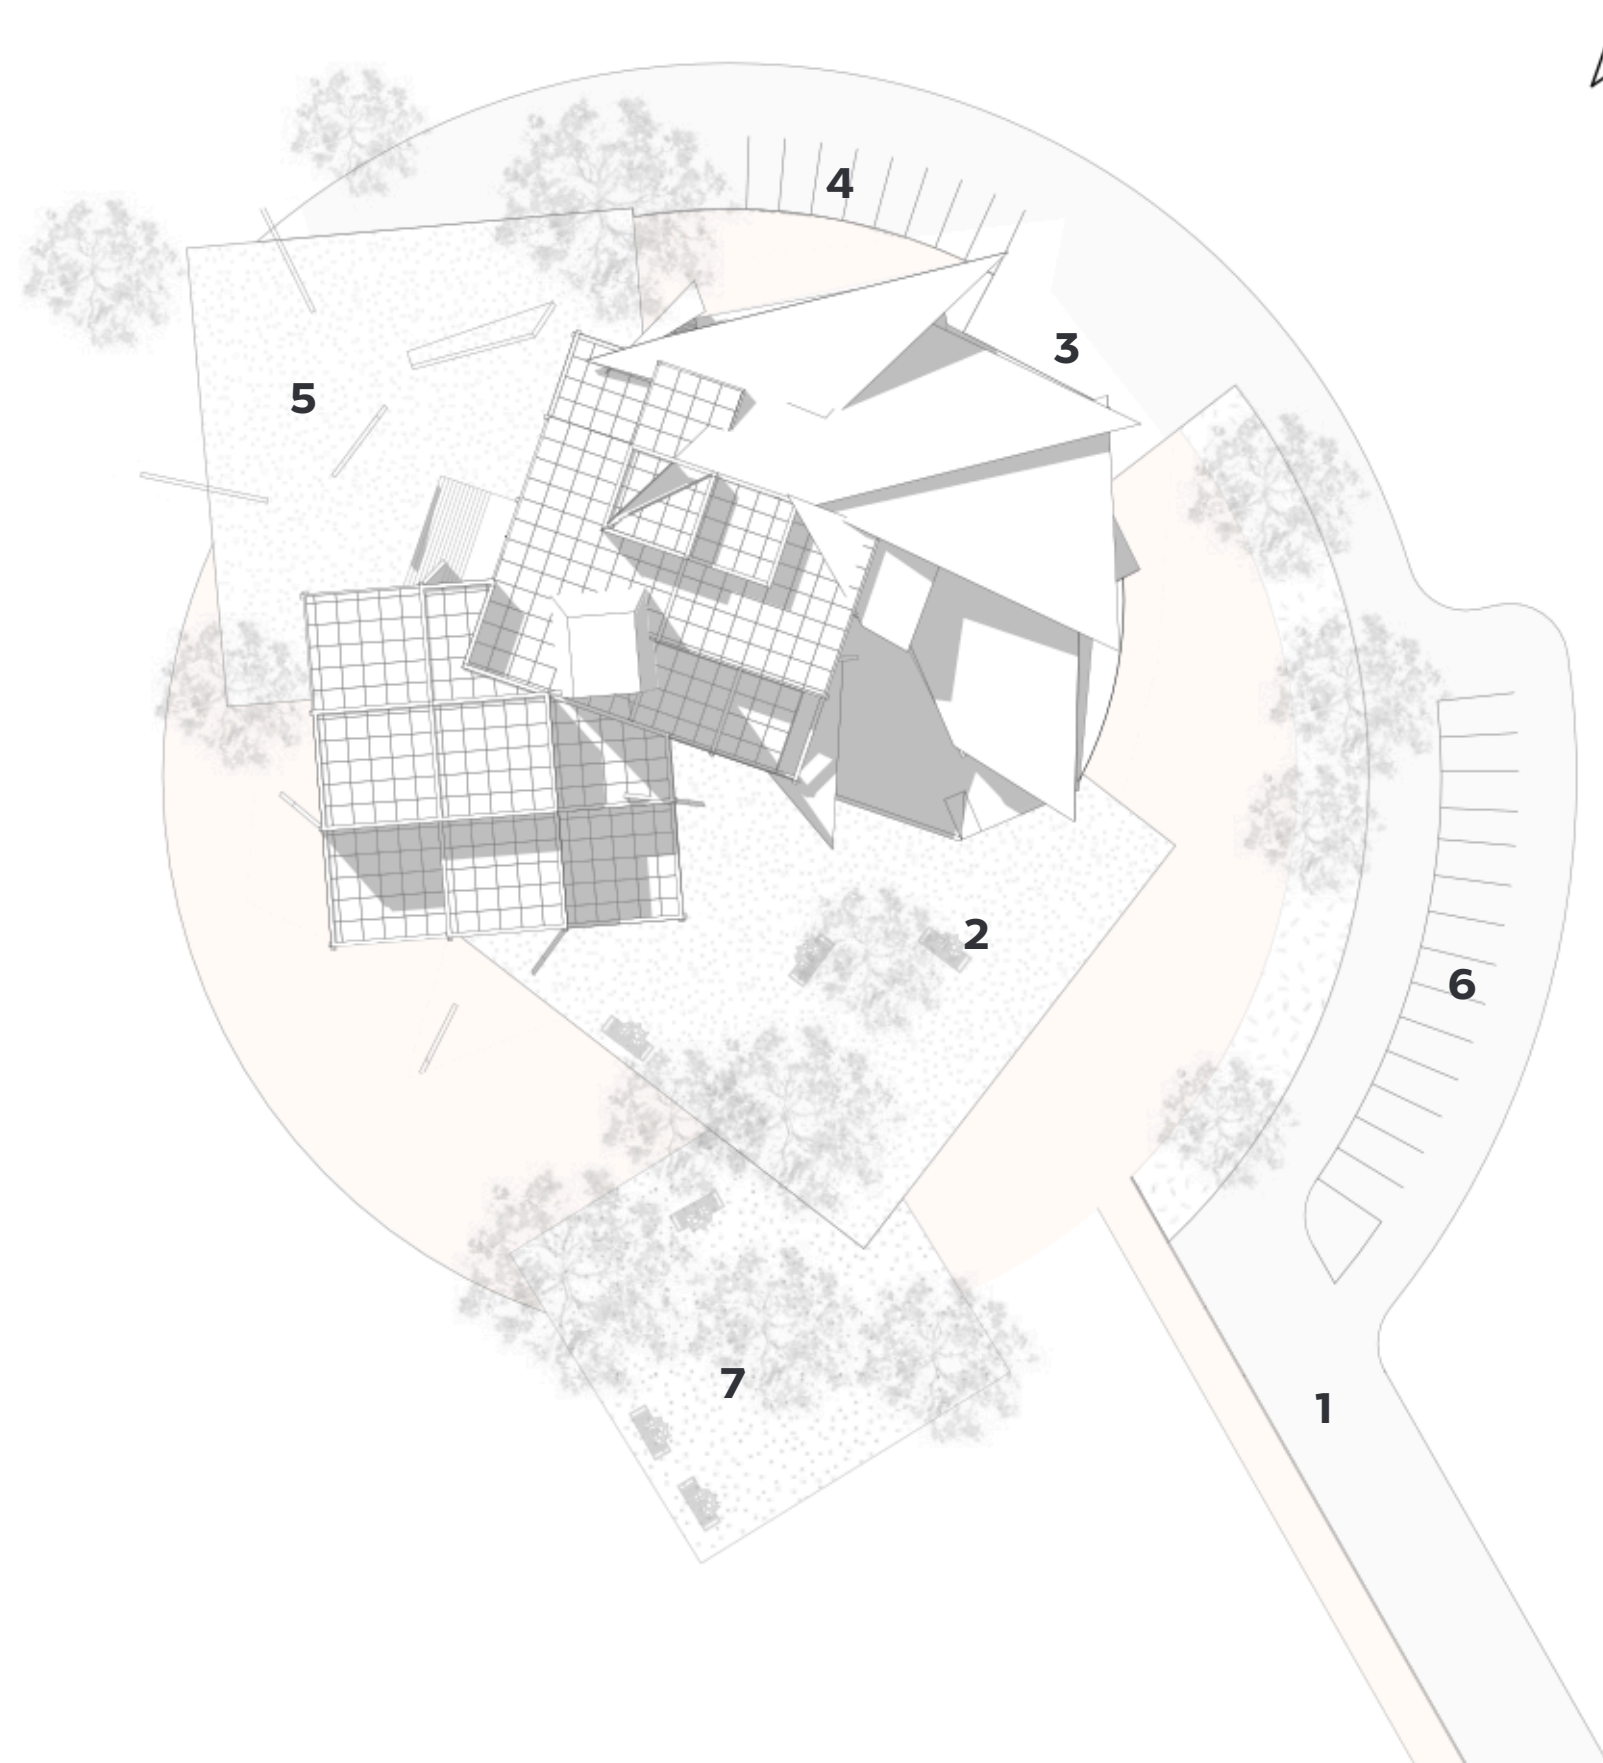


## ЕКСПЛІКАЦІЯ:

- 1 - Головний під'їзд
- 2 - Площа перед головним входом
- 3 - Господарське подвір'я
- 4 - Службова стоянка
- 5 - Майданчик для болдерінгу на відкритому повітрі
- 6 - Парковка для відвідувачів
- 7 - Простір для рекреації





Вид на головний вхід до спортивного центру

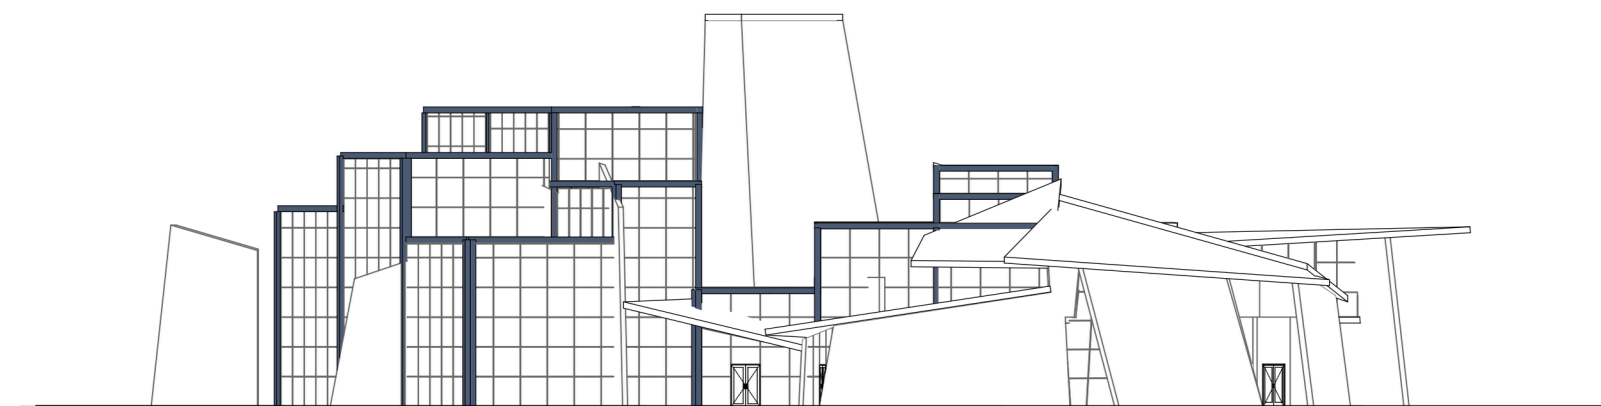


Головний (східний) фасад






Майданчик для болдерингу з західного боку

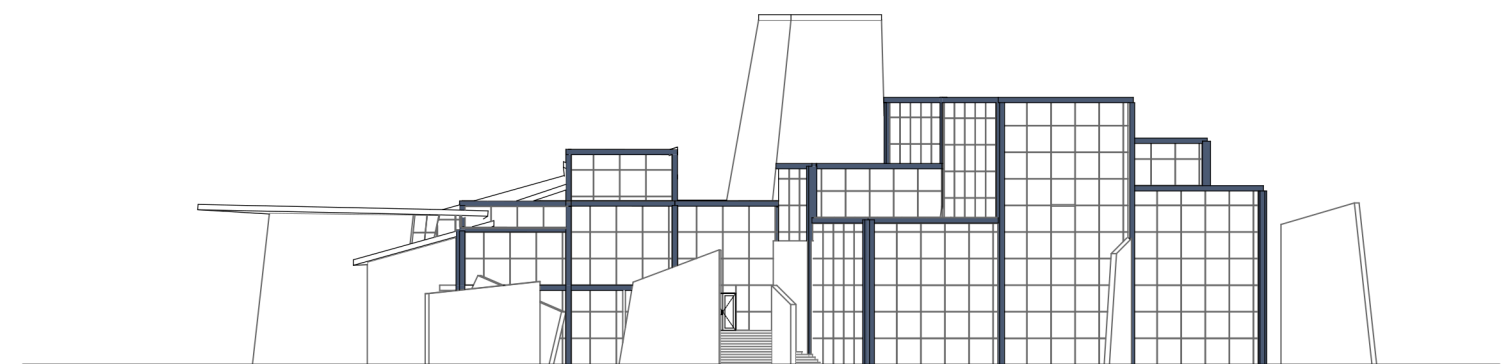

Західний фасад



# План 1го поверху

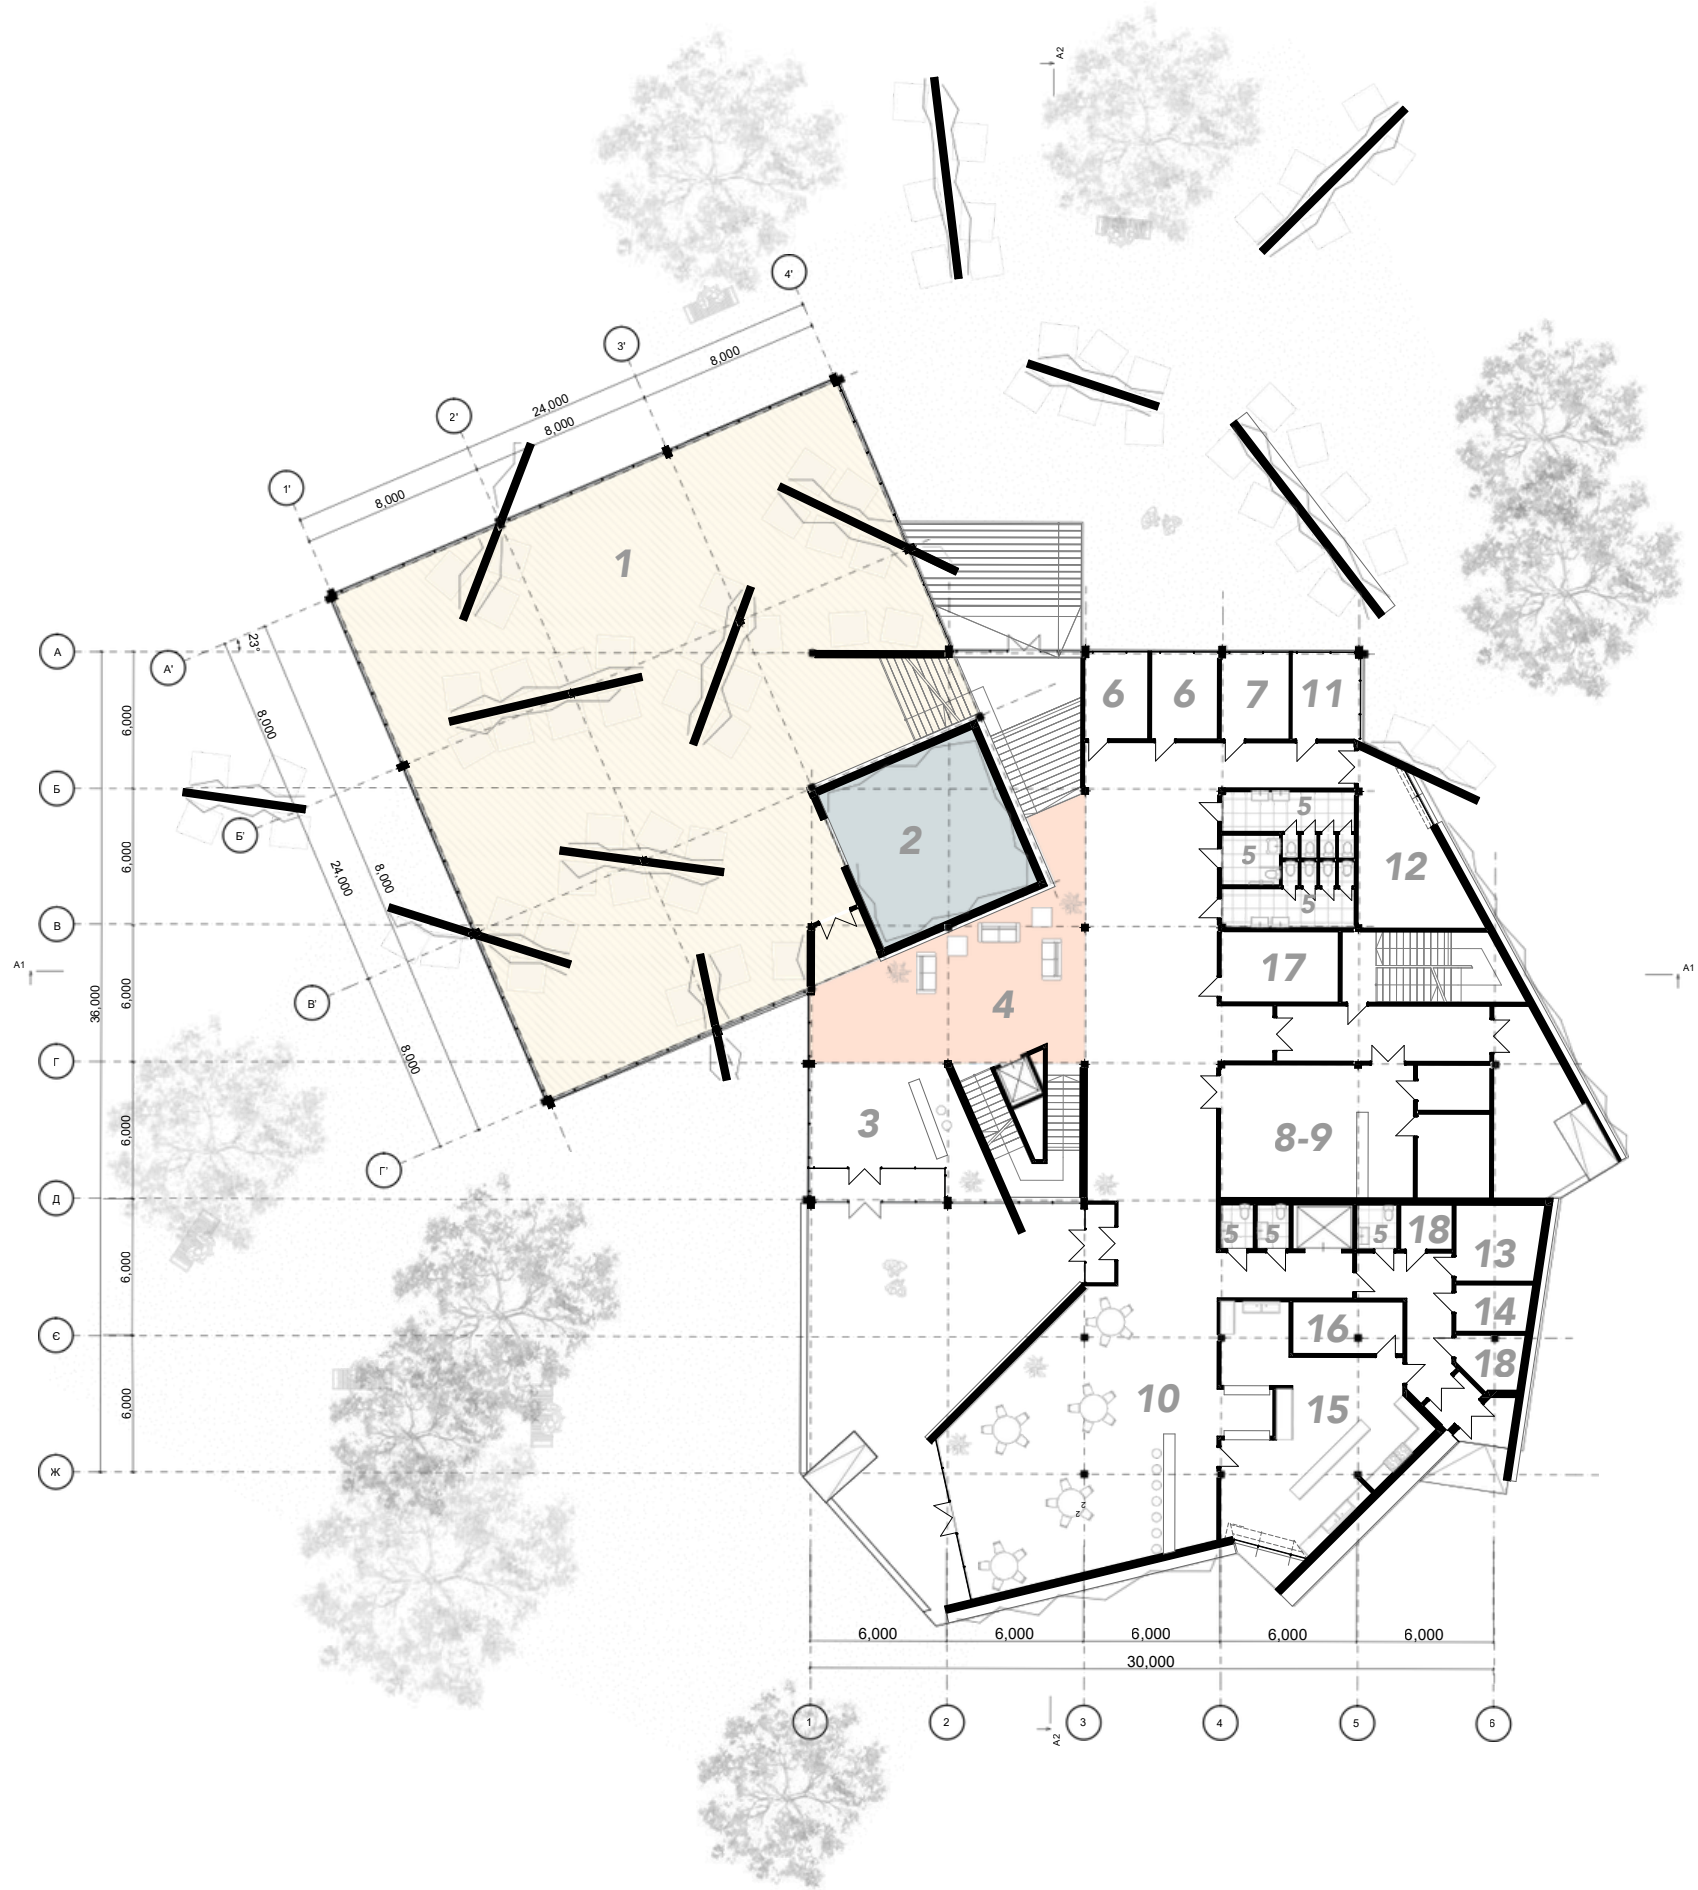

## ЕКСПЛІКАЦІЯ:

### Спортивні зони:

- 1 - Зал скелелазіння з мотузками на 15 м, 505 м²
- 2 - Зал скелелазіння з мотузками на 20 м, 54 м²

### Сервісні приміщення:

- 3 - Рецепція та вестибюль, 110 м²
- 4 - Зона очікування, 45 м²
- 5 - С.в., 43 м²
- 6 - Медичний кабінет, 23 м²
- 7 - Відділ продажів, 12 м²

### Комерційна зона:

- 8 - Прокат спорядження, 40 м²
- 9 - Спеціалізований магазин, 30 м²
- 10 - Кафе-бар, 126 м²

### Приміщення для персоналу:

- 11 - Кабінет директора, 12 м²
- 12 - Офіс тренерів, 26 м²
- 13 - Кімната персоналу, 15 м²

### Технічні приміщення:

- 14 - Пральня, 12 м²
- 15 - Кухня, 63 м²
- 16 - Комора для зберігання продукті, 11 м²
- 17 - Склад зачепів, 15 м²
- 18 - Технічні кімнати, 17 м²






Зал скелелазіння з мотузками на 15 м



Вестибюль



# План 2го поверху

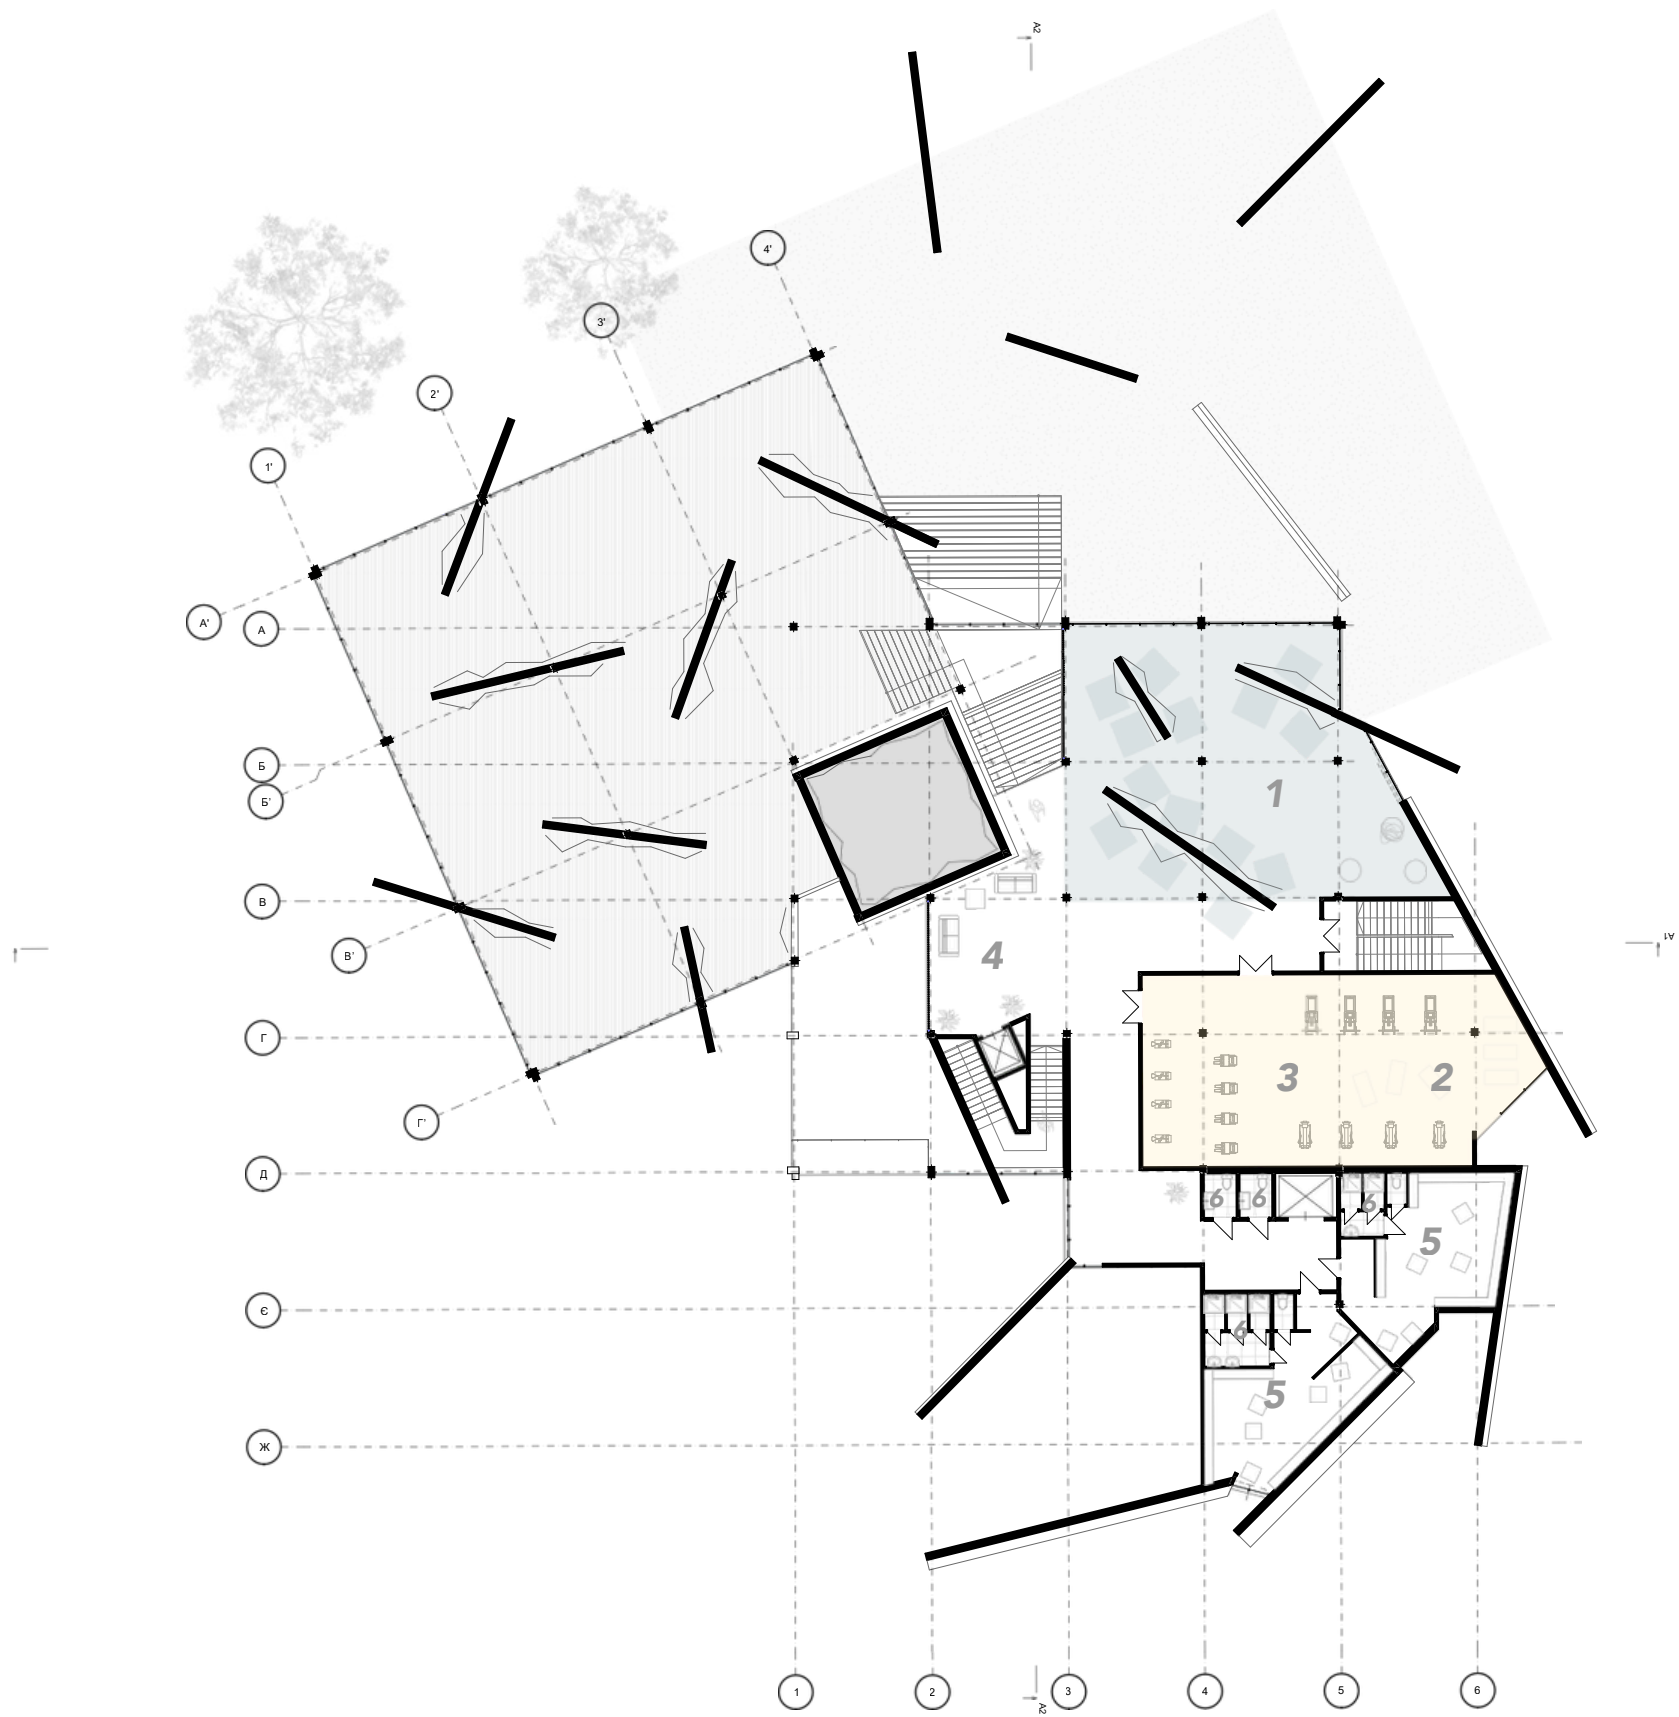

## ЕКСПЛІКАЦІЯ:

### Спортивні зони:

- 1 - Зал скелелазіння з мотузками для дітей, 163 м<sup>2</sup>
- 2 - Зона розминки, 50 м<sup>2</sup>
- 3 - Силовий зал, 90 м<sup>2</sup>


### Сервісні приміщення:

- 4 - Зона відпочинку, 45 м<sup>2</sup>
- 5 - Роздягальні, 83 м<sup>2</sup>
- 6 - С.в та душові кімнати, 20 м<sup>2</sup>







Зал скелелазіння з мотузками для дітей

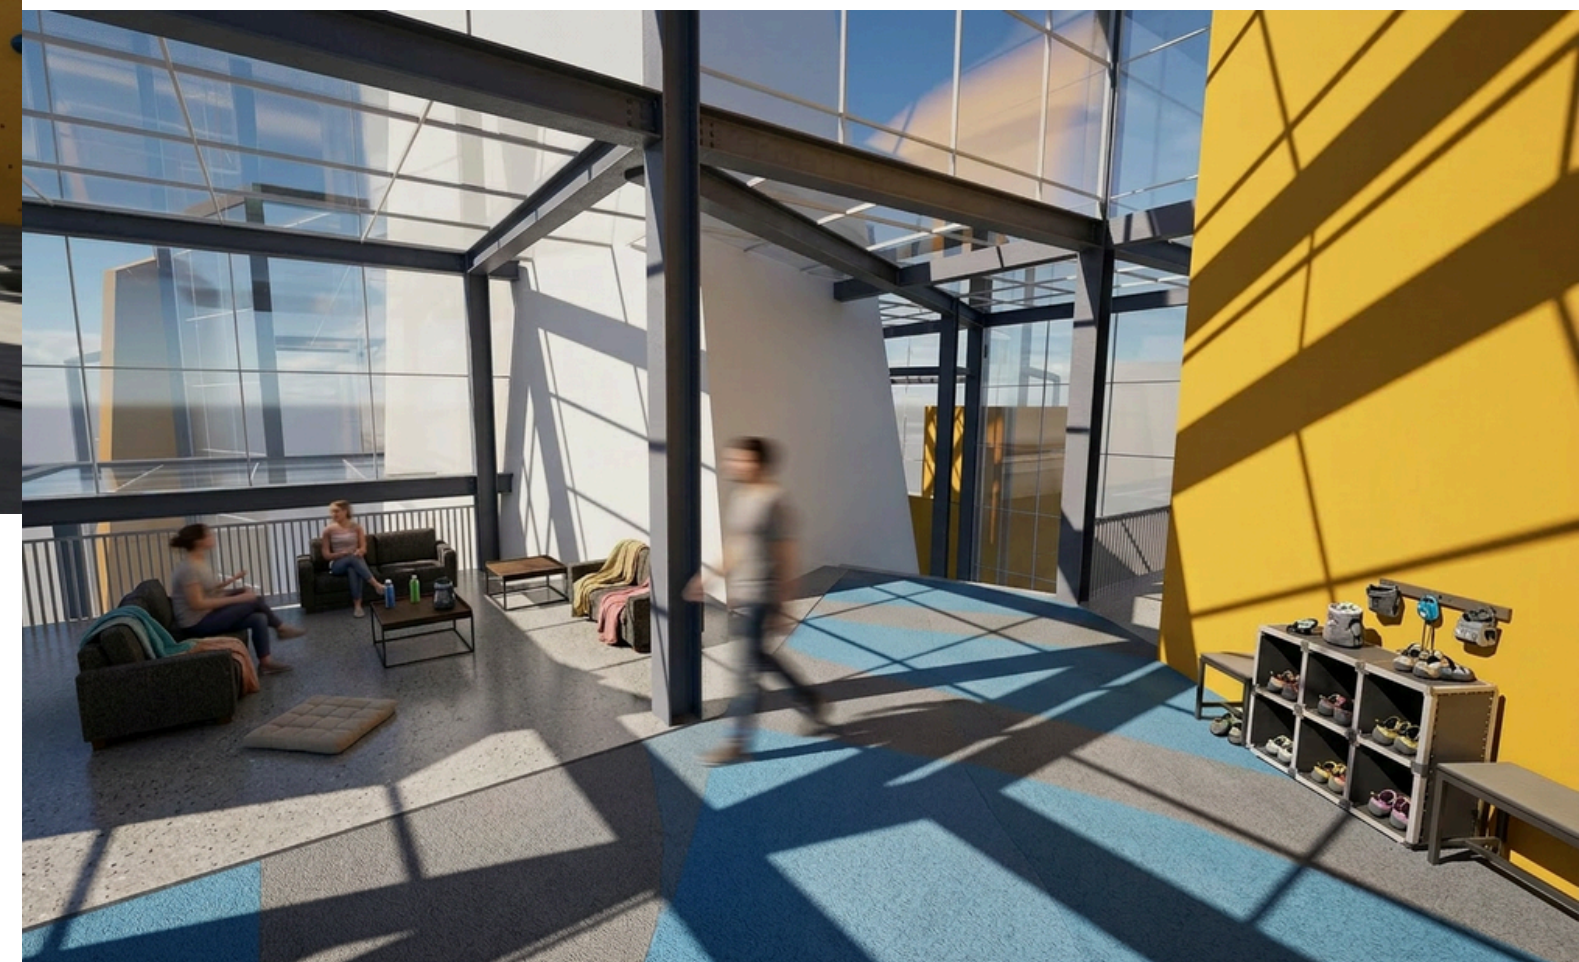

Зона відпочинку



Розрізи

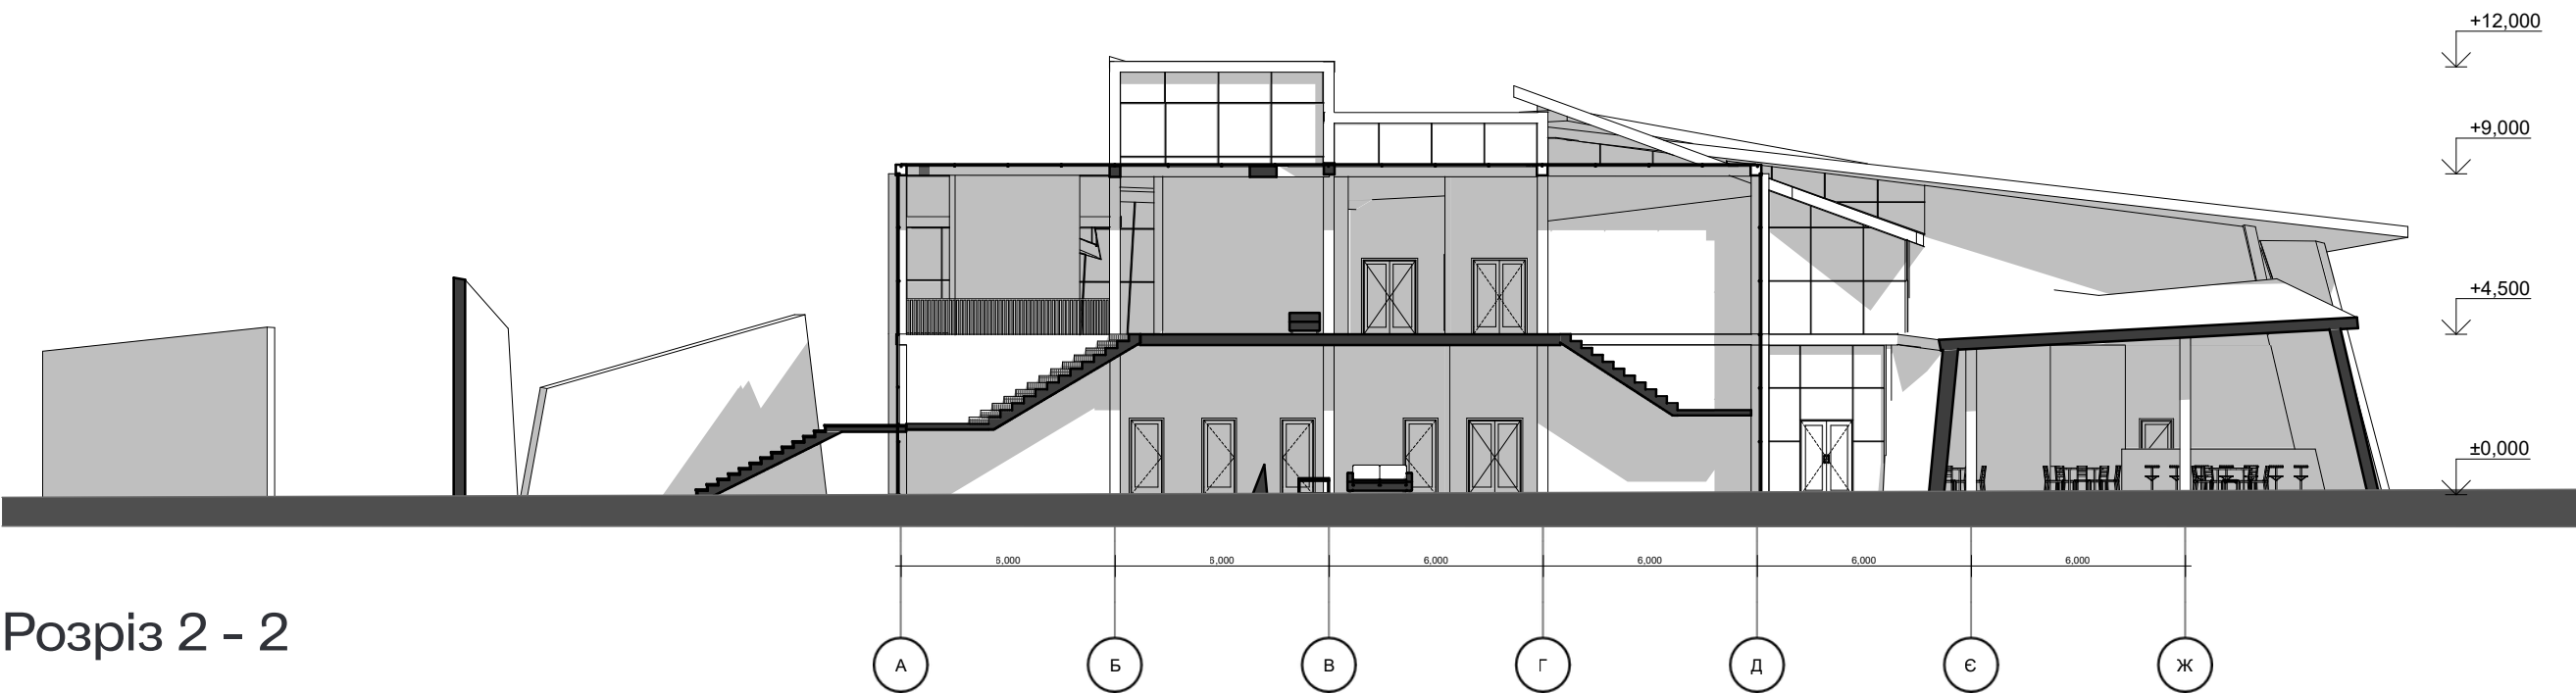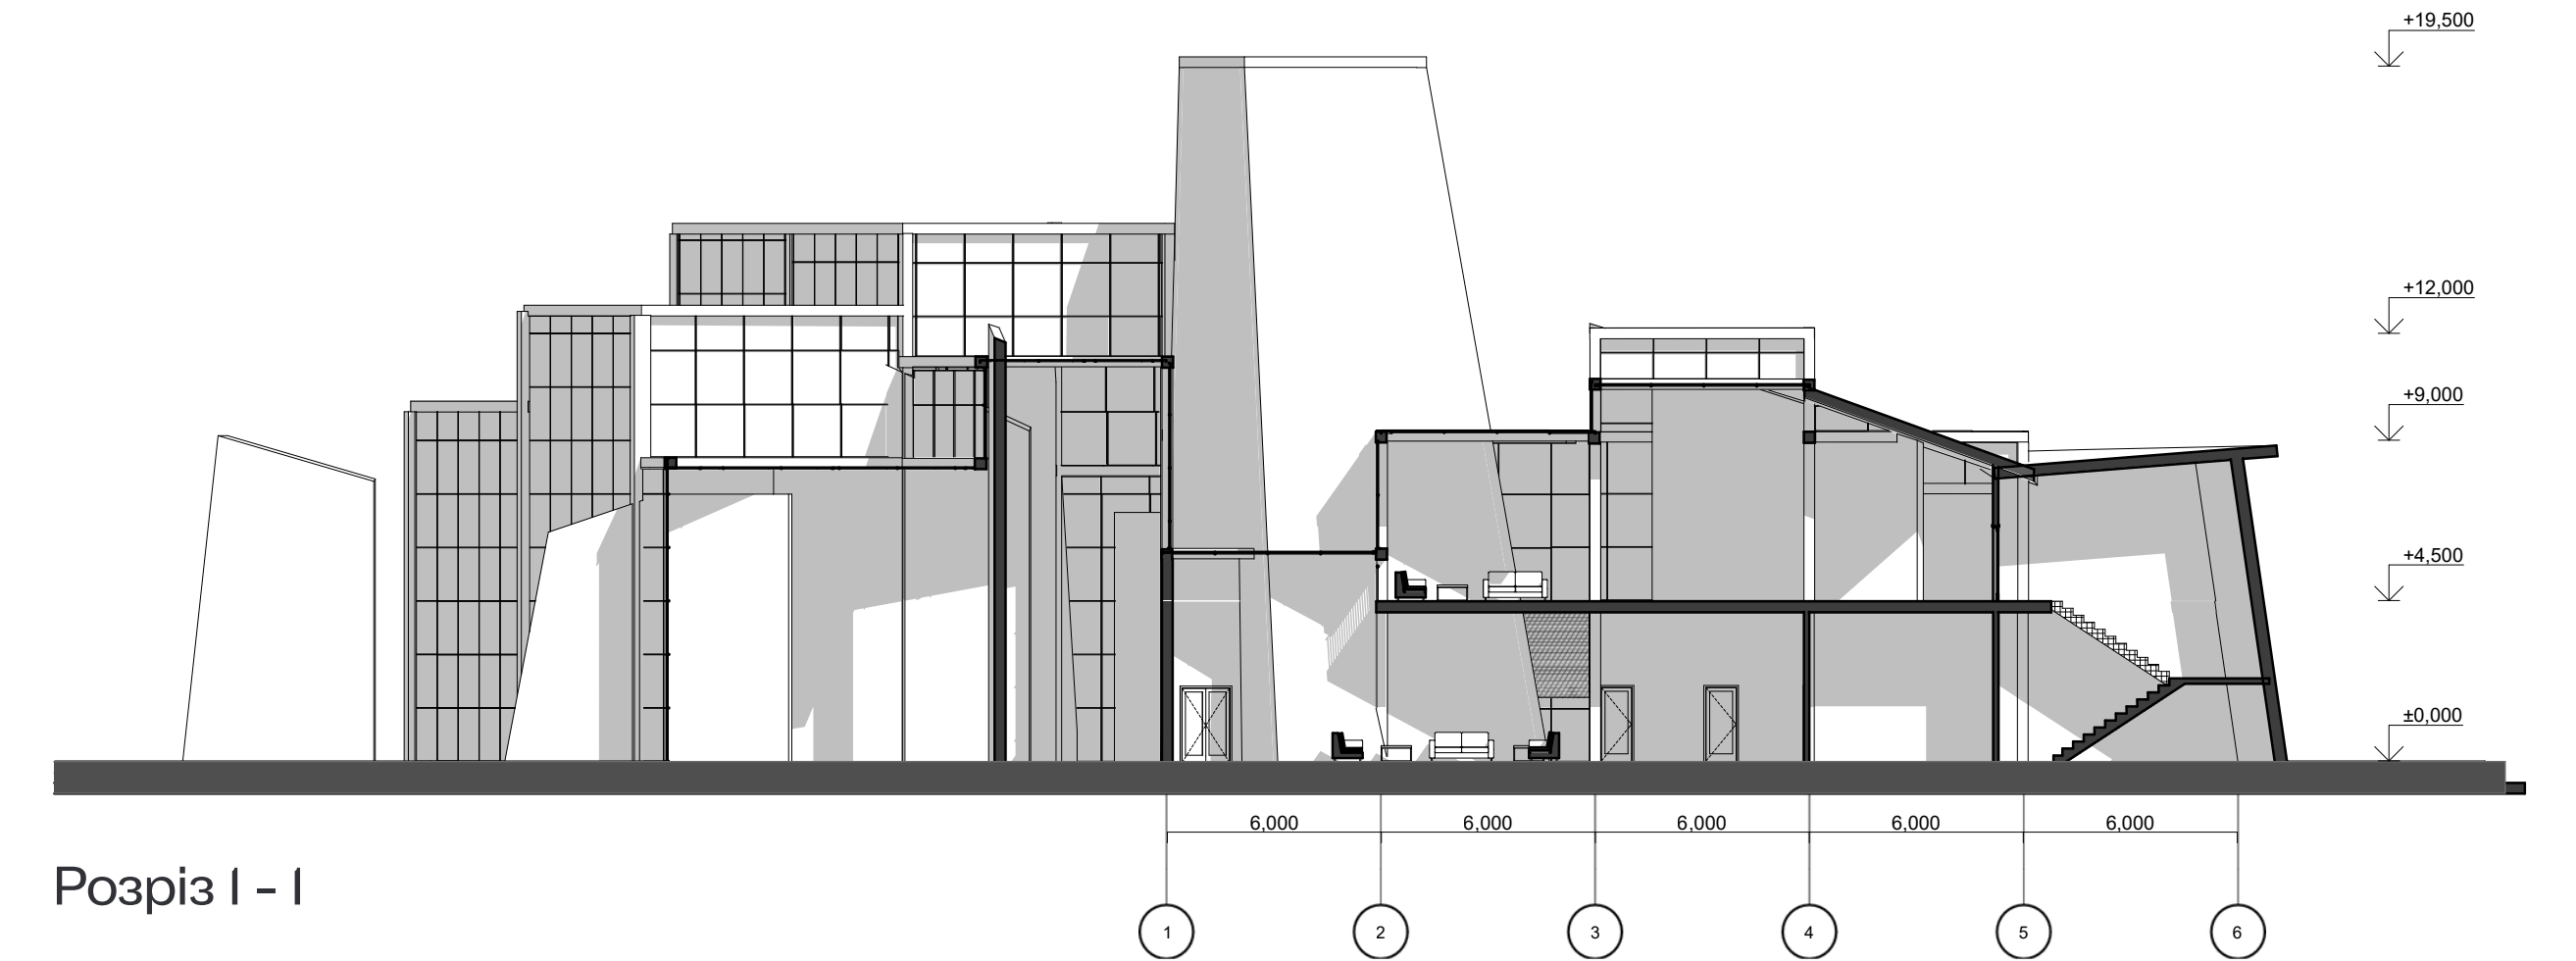





Вид на головний вхід до спортивного центру з півдня