



НАЦІОНАЛЬНА
АКАДЕМІЯ
ОБРАЗОВЧОГО
МИСТЕЦТВА І
АРХІТЕКТУРИ

ФАКУЛЬТЕТ АРХІТЕКТУРИ

КАФЕДРА АРХІТЕКТУРНОГО ПРОЕКТУВАННЯ

Дипломна робота на тему:

Готель на 100 місць в Подільському районі в м. Києві

Виконала студентка IV курсу


Дояр А.С.

Майстерня проф. Давидова А.М.


Консультант: Гершензон М.Ш.



Ситуаційний план М1: 5000

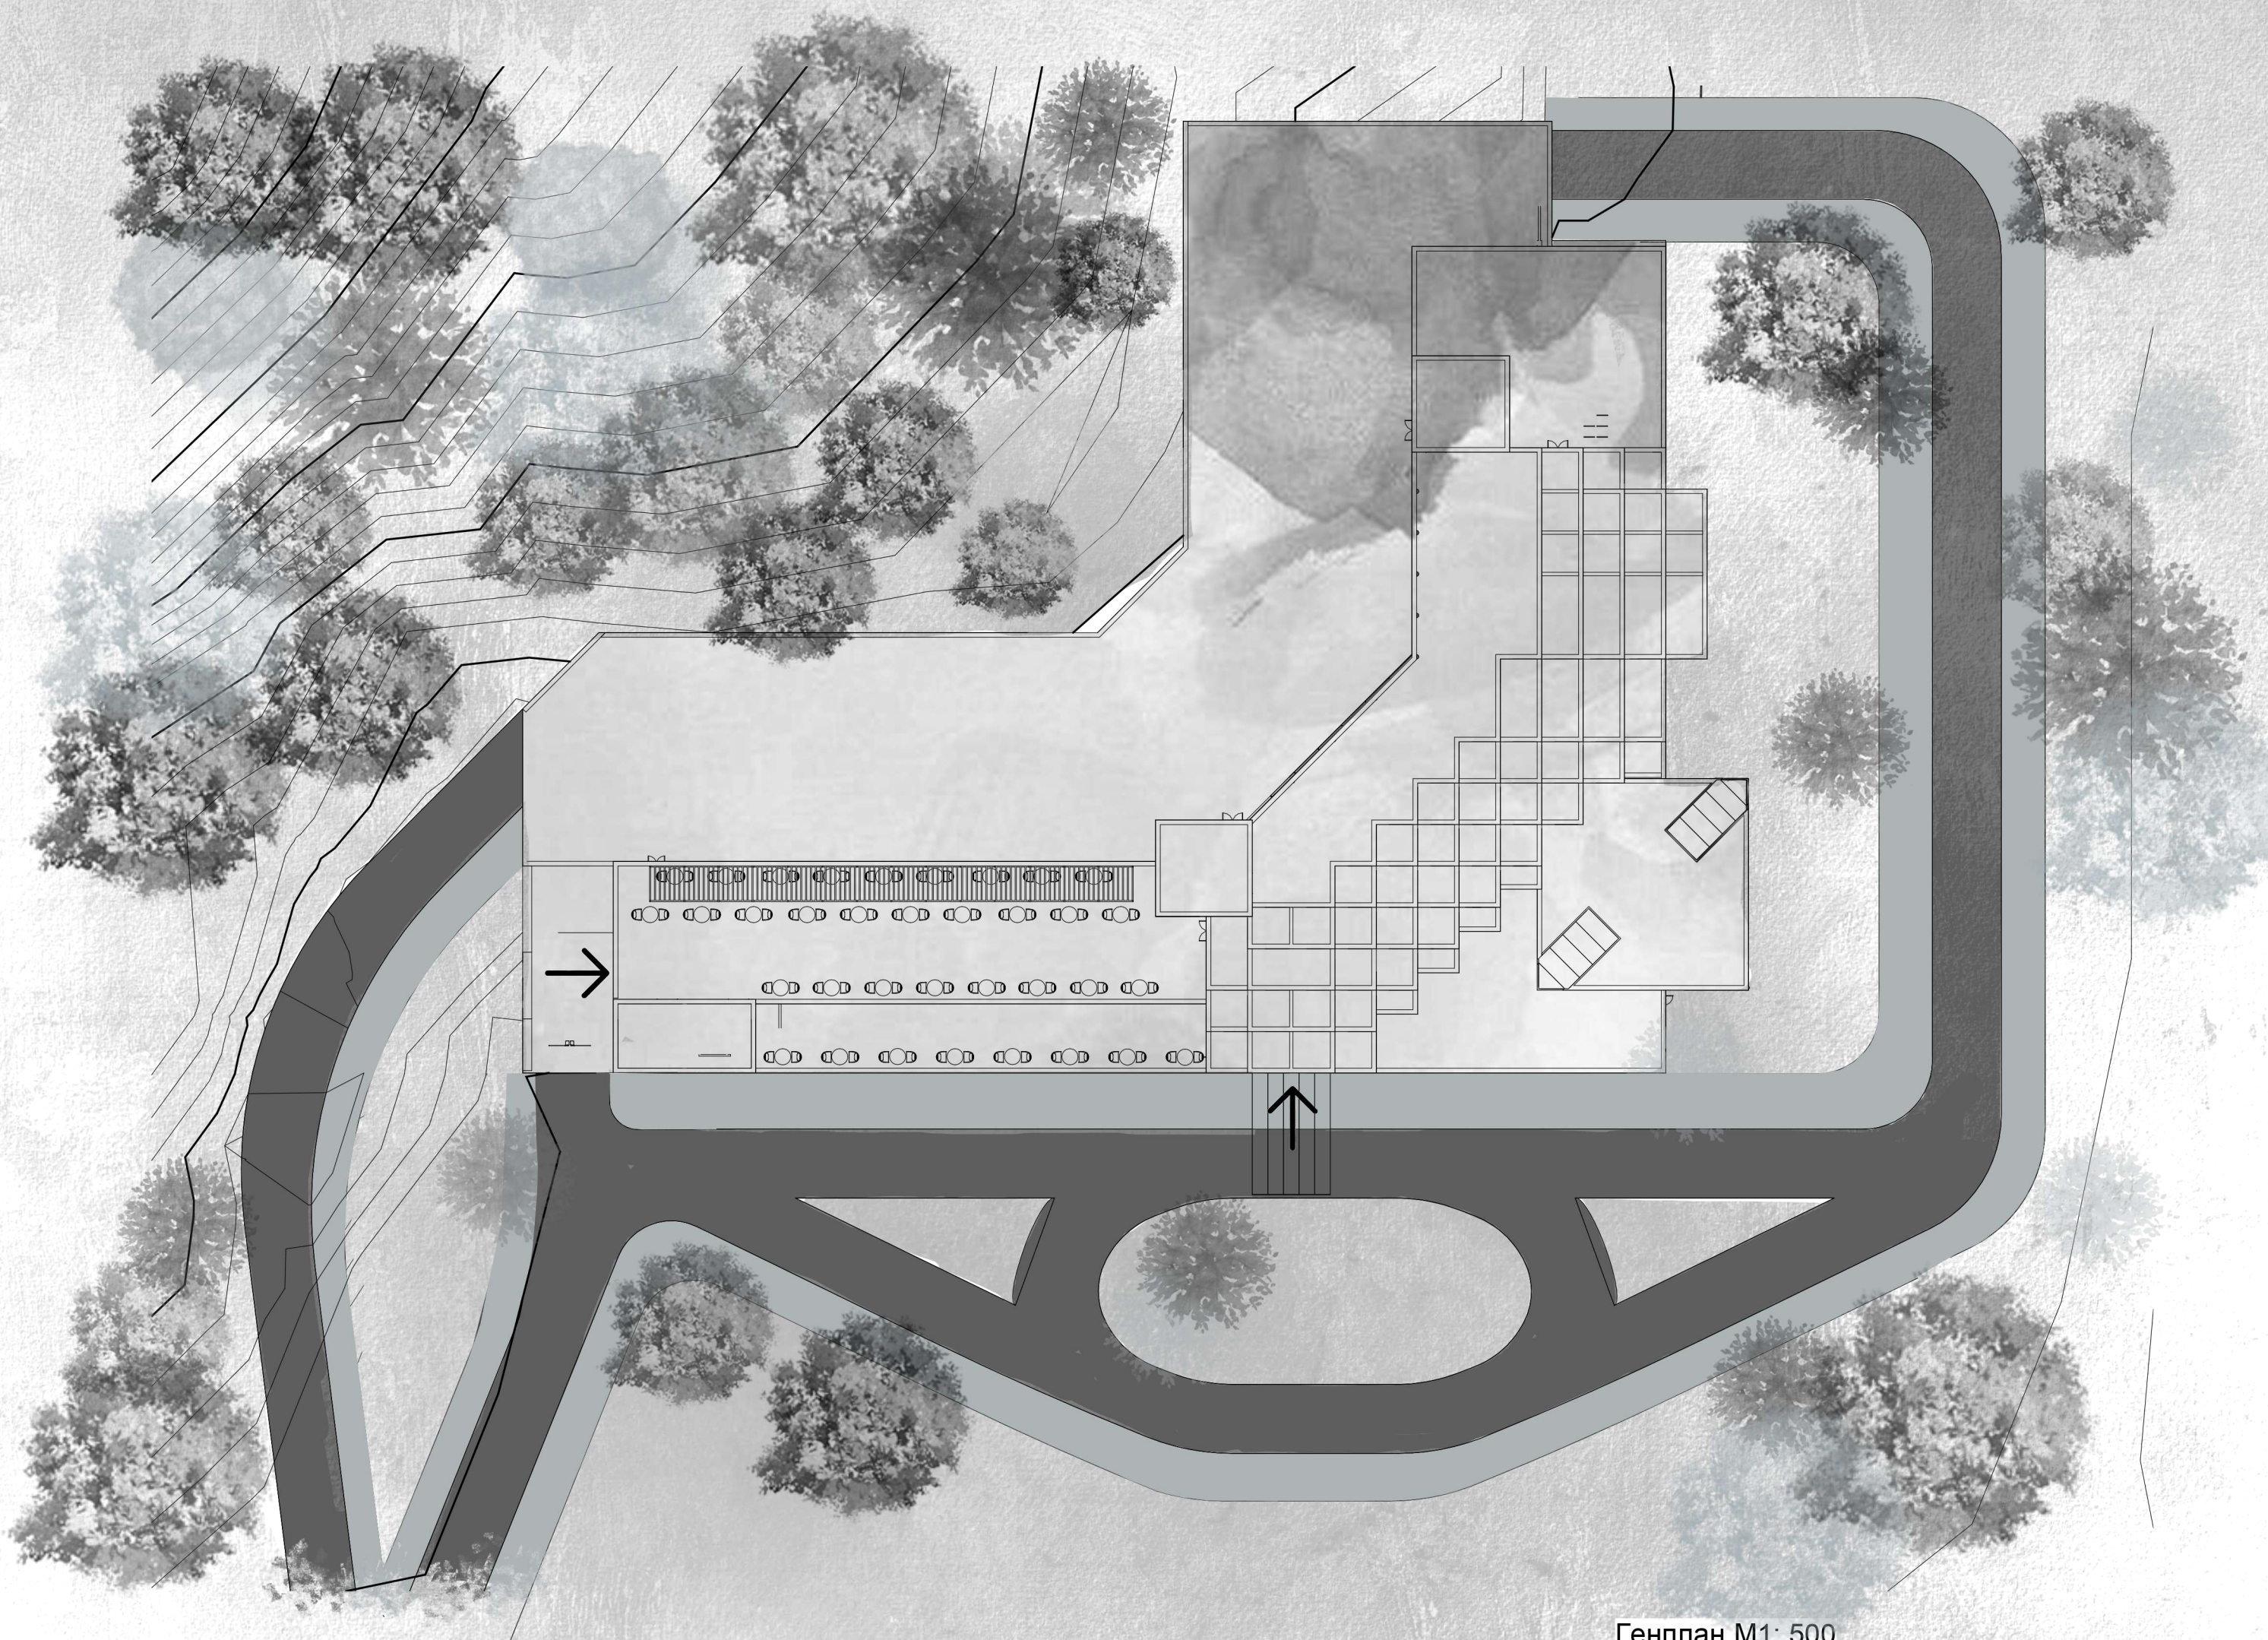


Генплан М1: 500

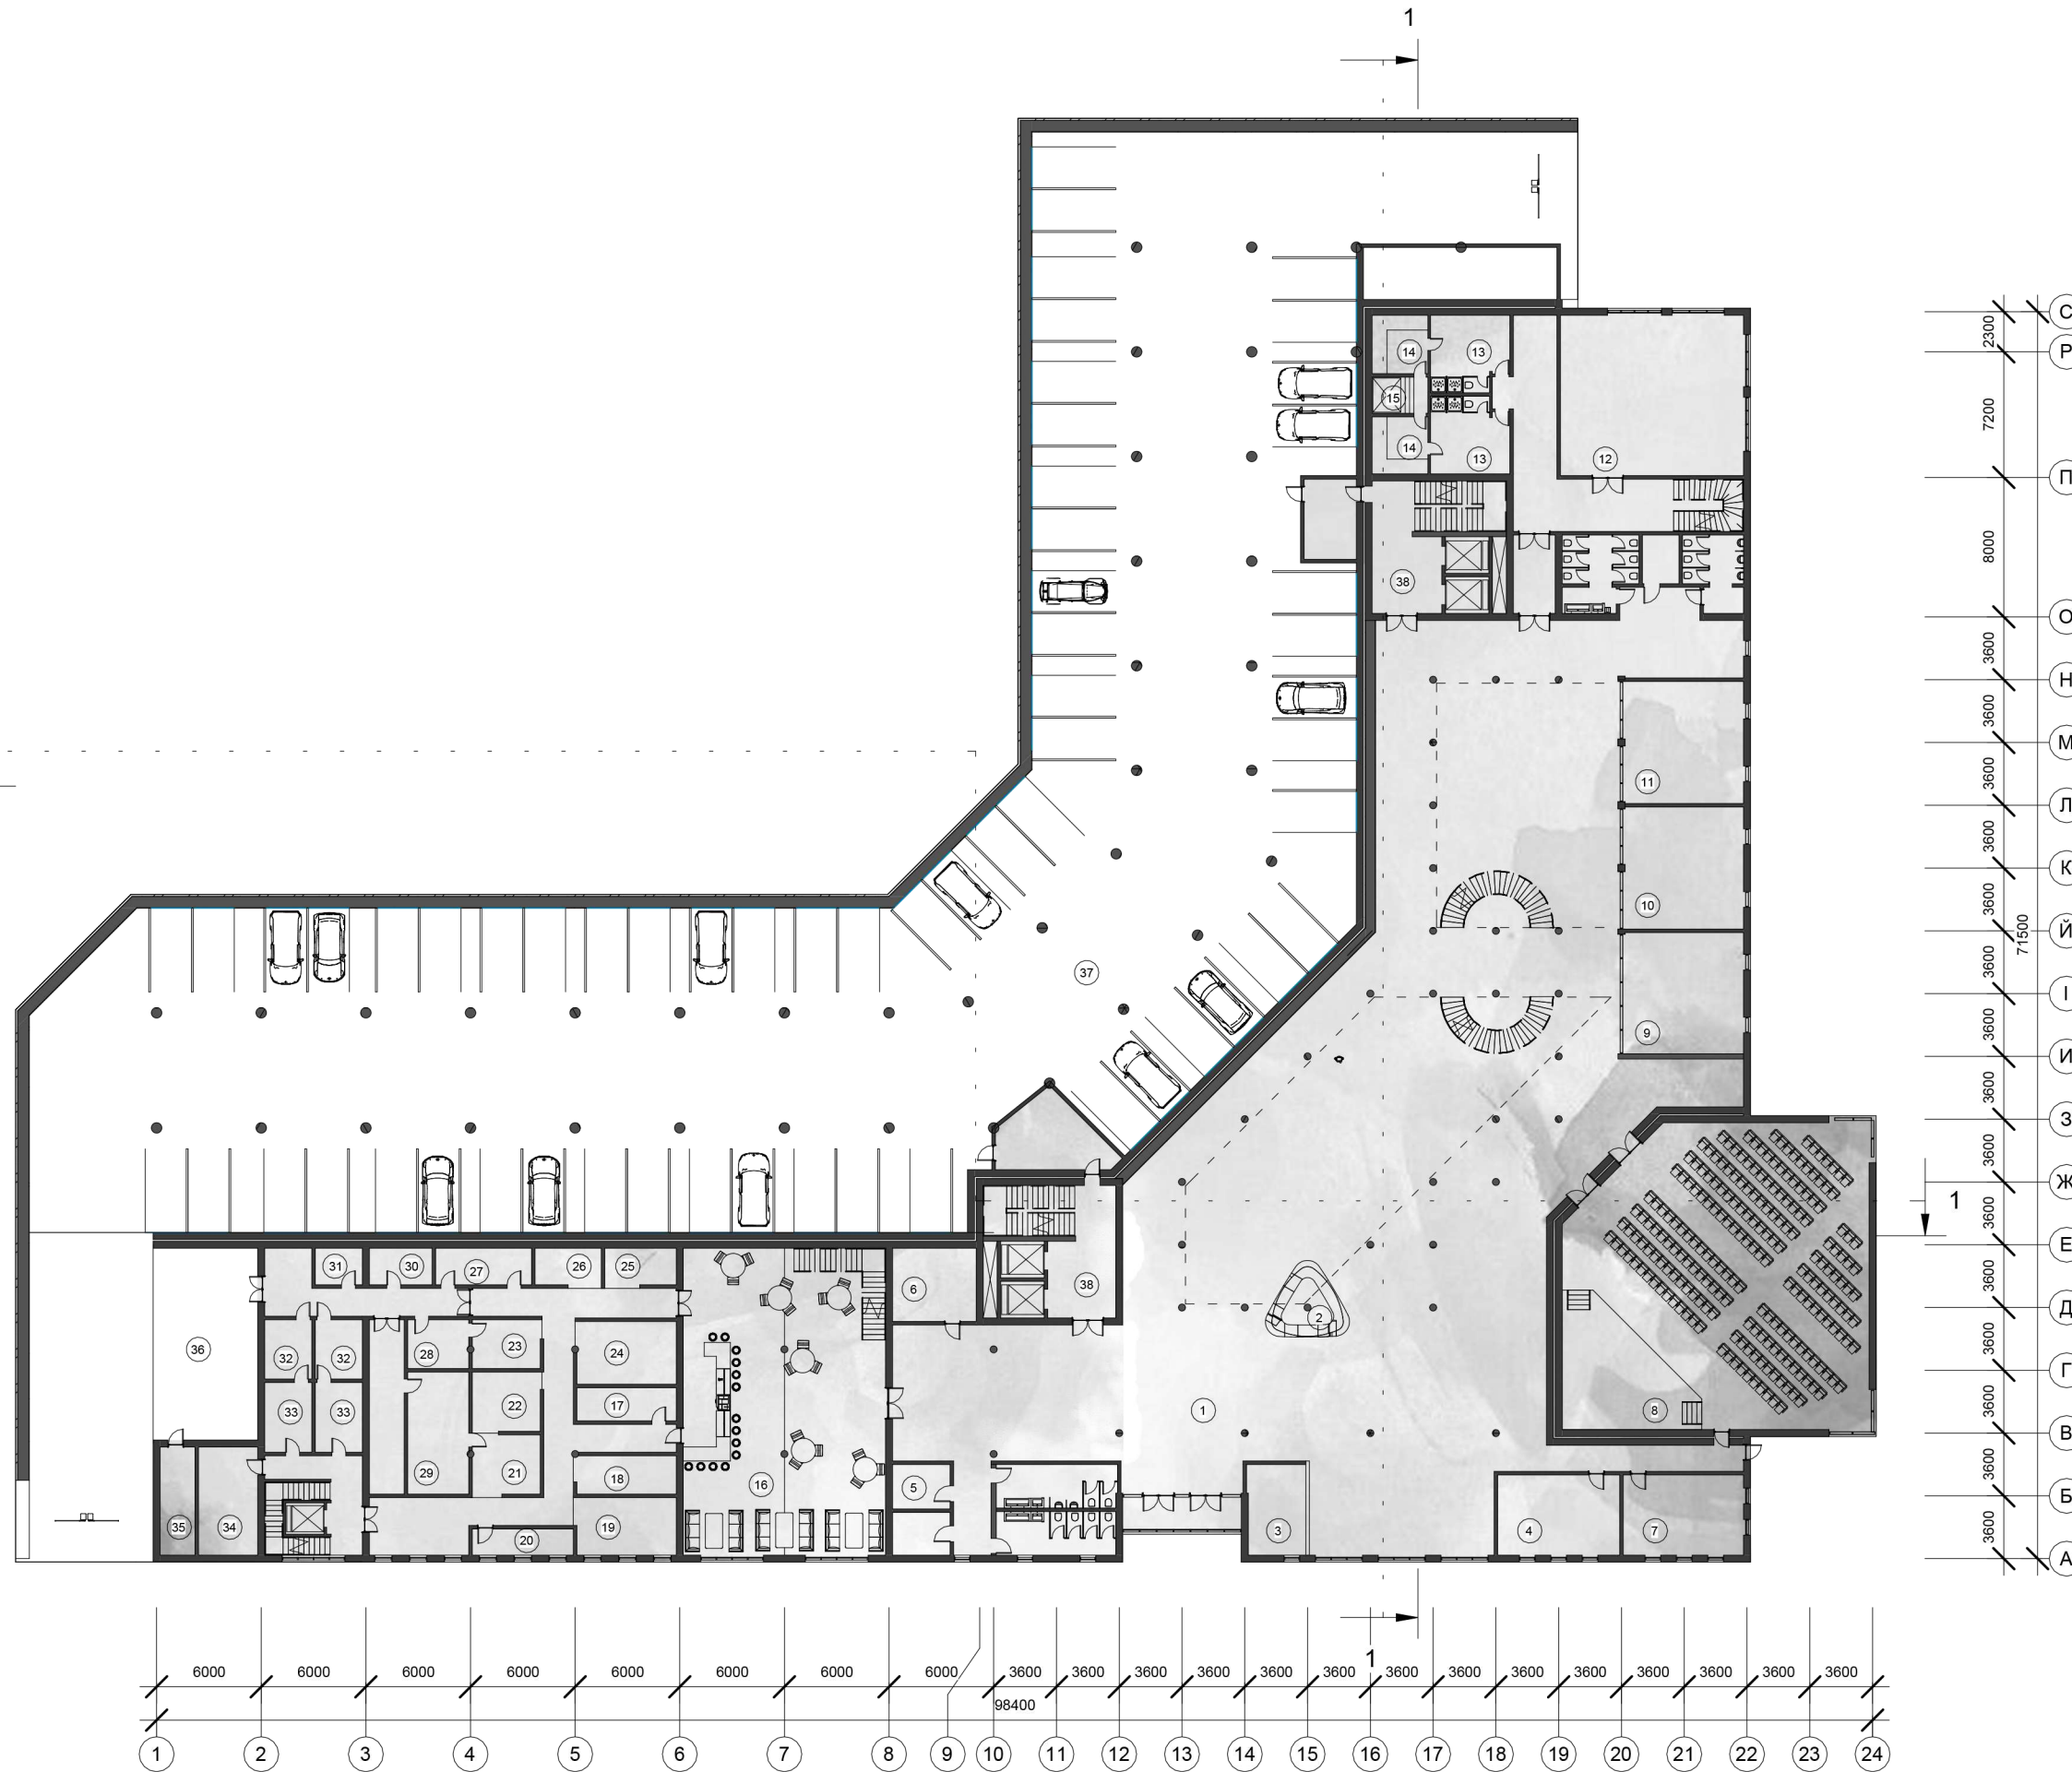


План першого поверху М1: 400

Експлікація		
Номер	Имя	Площадь
1	Вестилюль	1193 м ²
2	Рецепція	4 м ²
3	Гардероб	17 м ²
4	Адміністрація	32 м ²
5	Інвентарна	8 м ²
6	Кімната охорони	20 м ²
7	Приміщення при залі	32 м ²
8	Конференцзал	294 м ²
9	Ювелірні прикраси	47 м ²
10	Магазин спиртних напоїв	48 м ²
11	Магазин брендового одягу	48 м ²
12	Танцювальна зала	97 м ²
13	Роздягальня чол/жін. з с/у та душовою при сауні	18 м ²
14	Сауна	10 м ²
15	Басейн	7 м ²
16	Бар	200 м ²
17	Склад для напоїв	11 м ²
18	Мийка кухонного посуду	13 м ²
19	Мийка столового посуду	19 м ²
20	Тарна	9 м ²
21	М'ясо-рибний цех	14 м ²
22	Холодний цех	14 м ²
23	Овочевий цех	11 м ²
24	Роздаточна	21 м ²
25	Сервізна	9 м ²
26	Хліборізка	8 м ²
27	Комора для сухих продуктів	12 м ²
28	Комора для овочів	10 м ²
29	Холодні камери	24 м ²
30	Кімната шеф-кухаря	8 м ²
31	Адміністратор	6 м ²
32	Роздягальня	9 м ²
33	Душова із с/у	11 м ²
34	Кімната персоналу	21 м ²
35	Охорона	12 м ²
36	Постачання товару	66 м ²
37	Парковка	2110 м ²

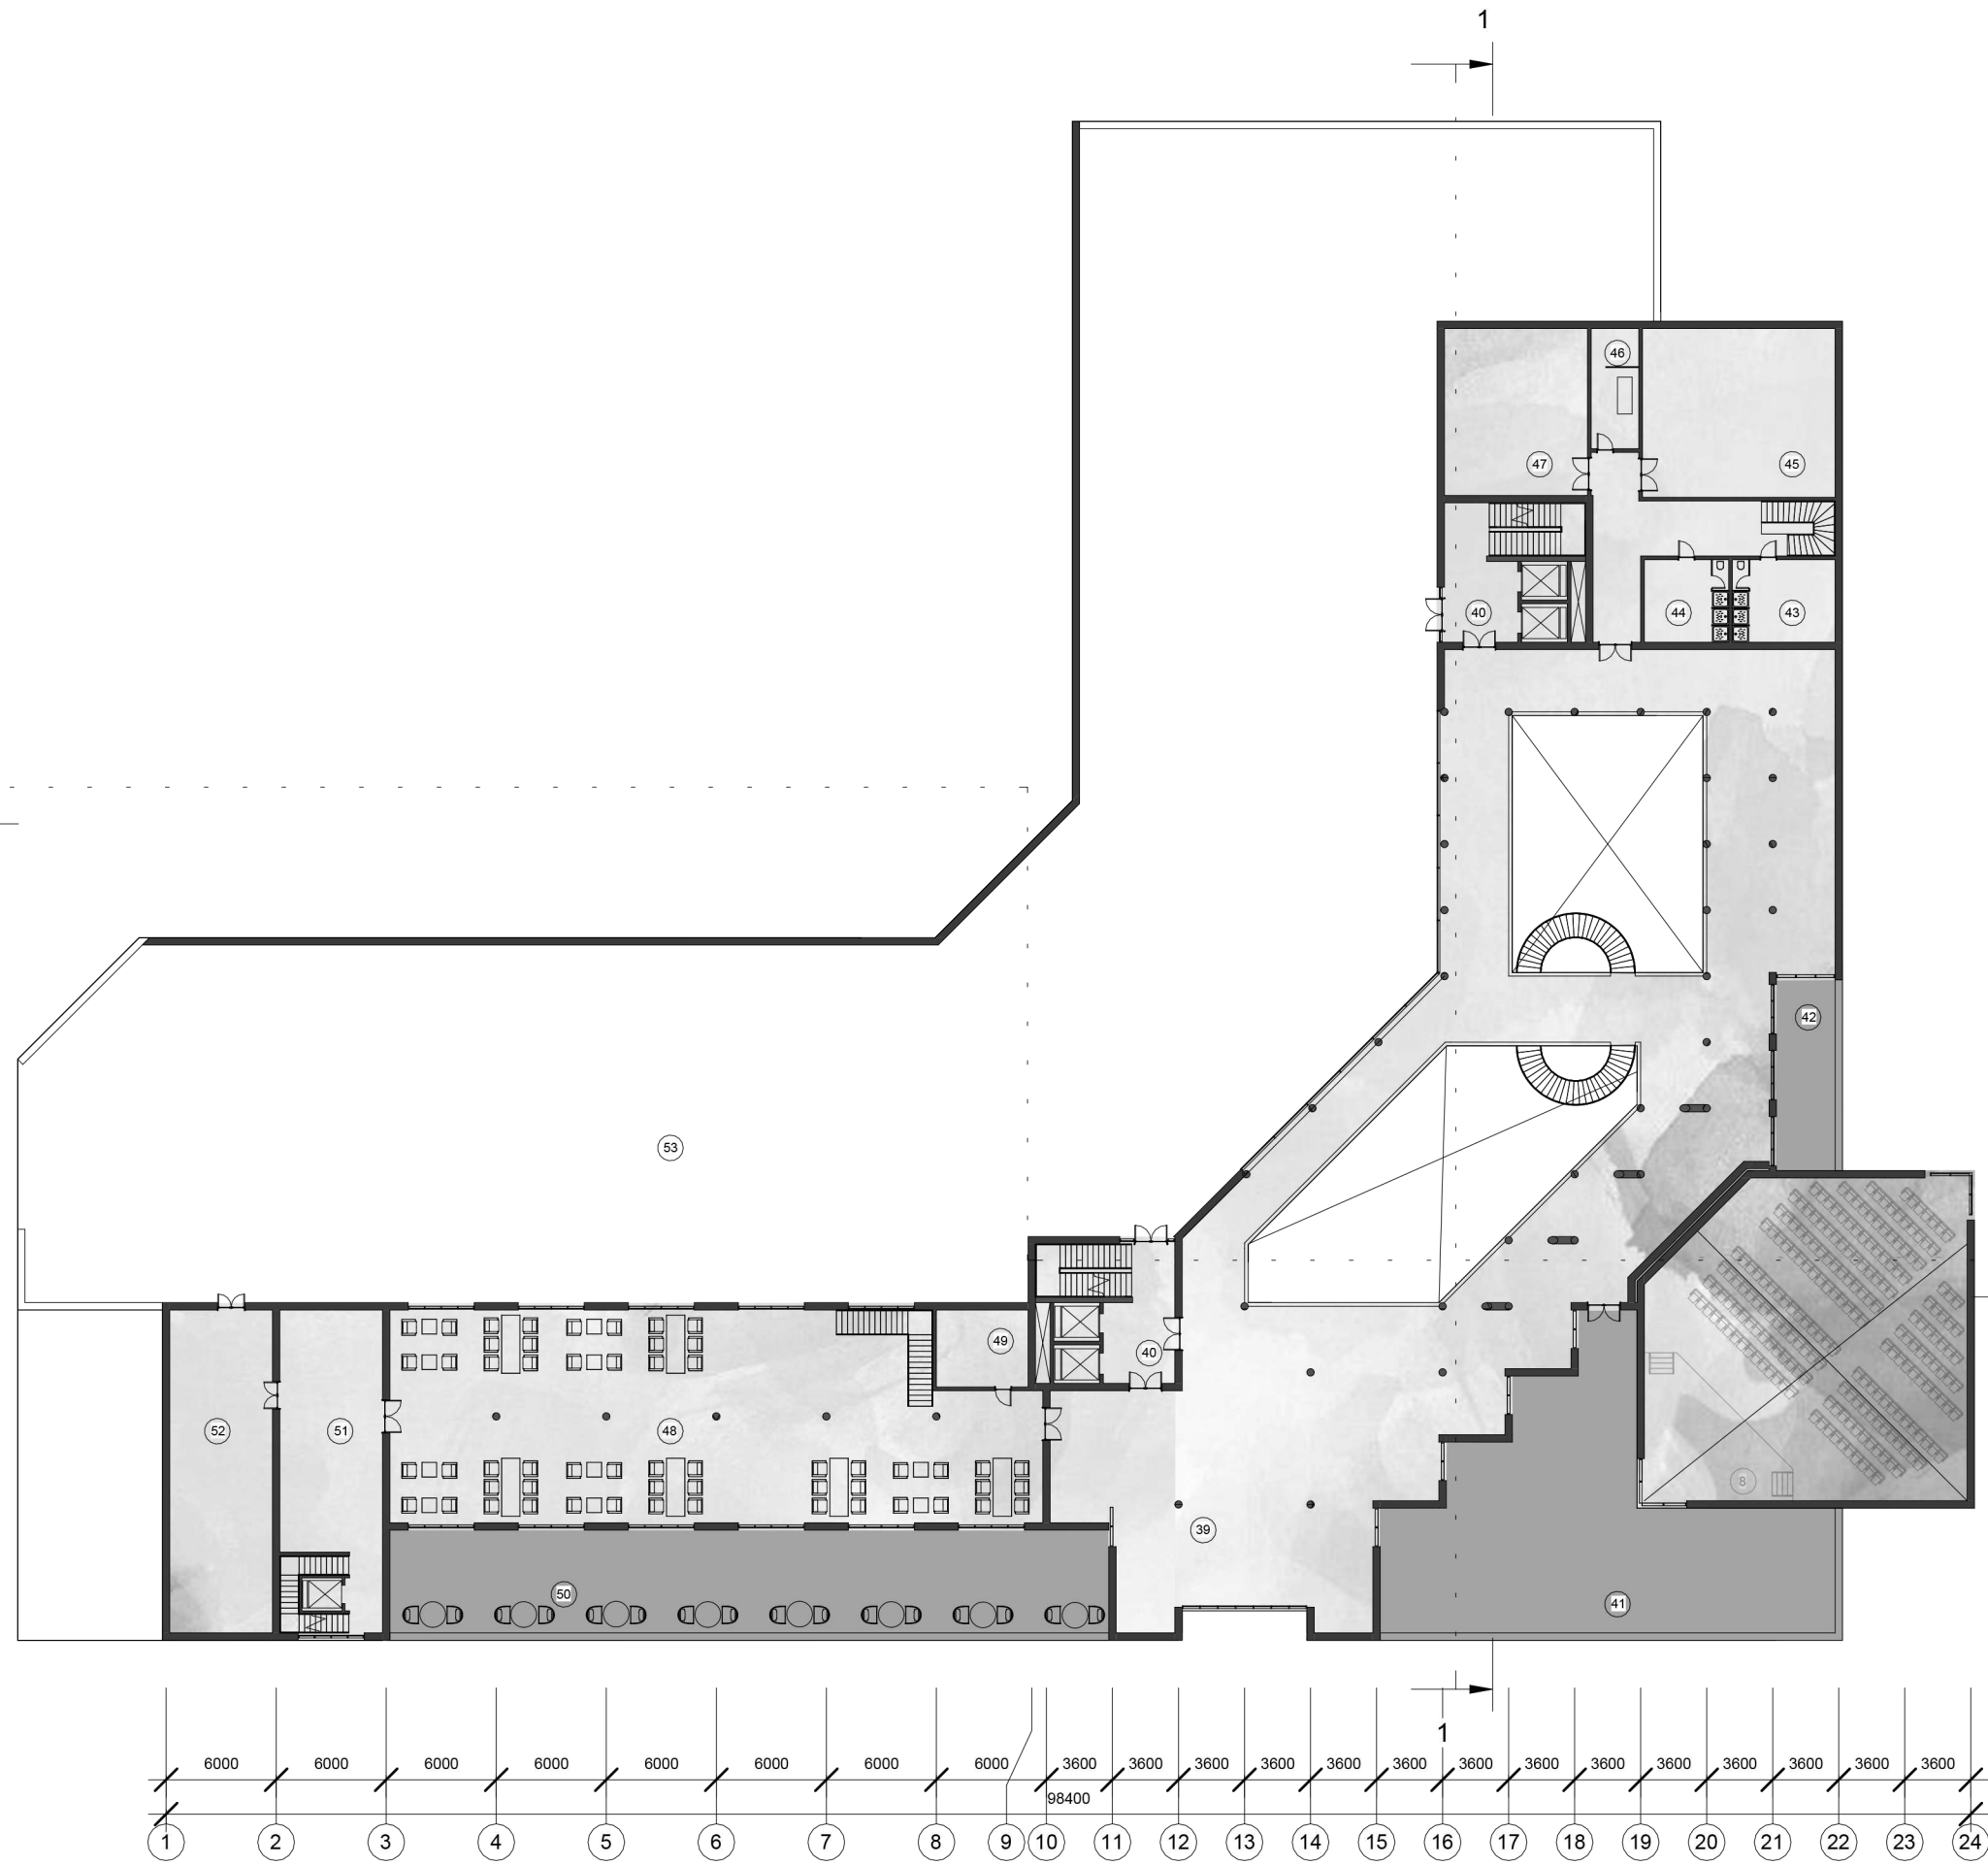


Експлікація		
Номер	Имя	Площадь
38	Вертикальні комунікації	52 м ²
39	Рекреація	1120 м ²
40	Вертикальні комунікації	52 м ²
41	Тераса	243 м ²
42	Тераса	33 м ²
43	Роздягальня жін. при спортзалі	23 м ²
44	Роздягальня чол. при спортзалі	19 м ²
45	Тренажерна	97 м ²
46	Масажний кабінет	17 м ²
47	Більярдна	71 м ²
48	Ресторан	388 м ²
49	Приміщення для зберігання інструментів	21 м ²
50	Тераса при ресторані	220 м ²
51	Роздаточна	97 м ²
52	Приміщення для персоналу	99 м ²
53	Тераса	2323 м ²

План другого поверху М1:400

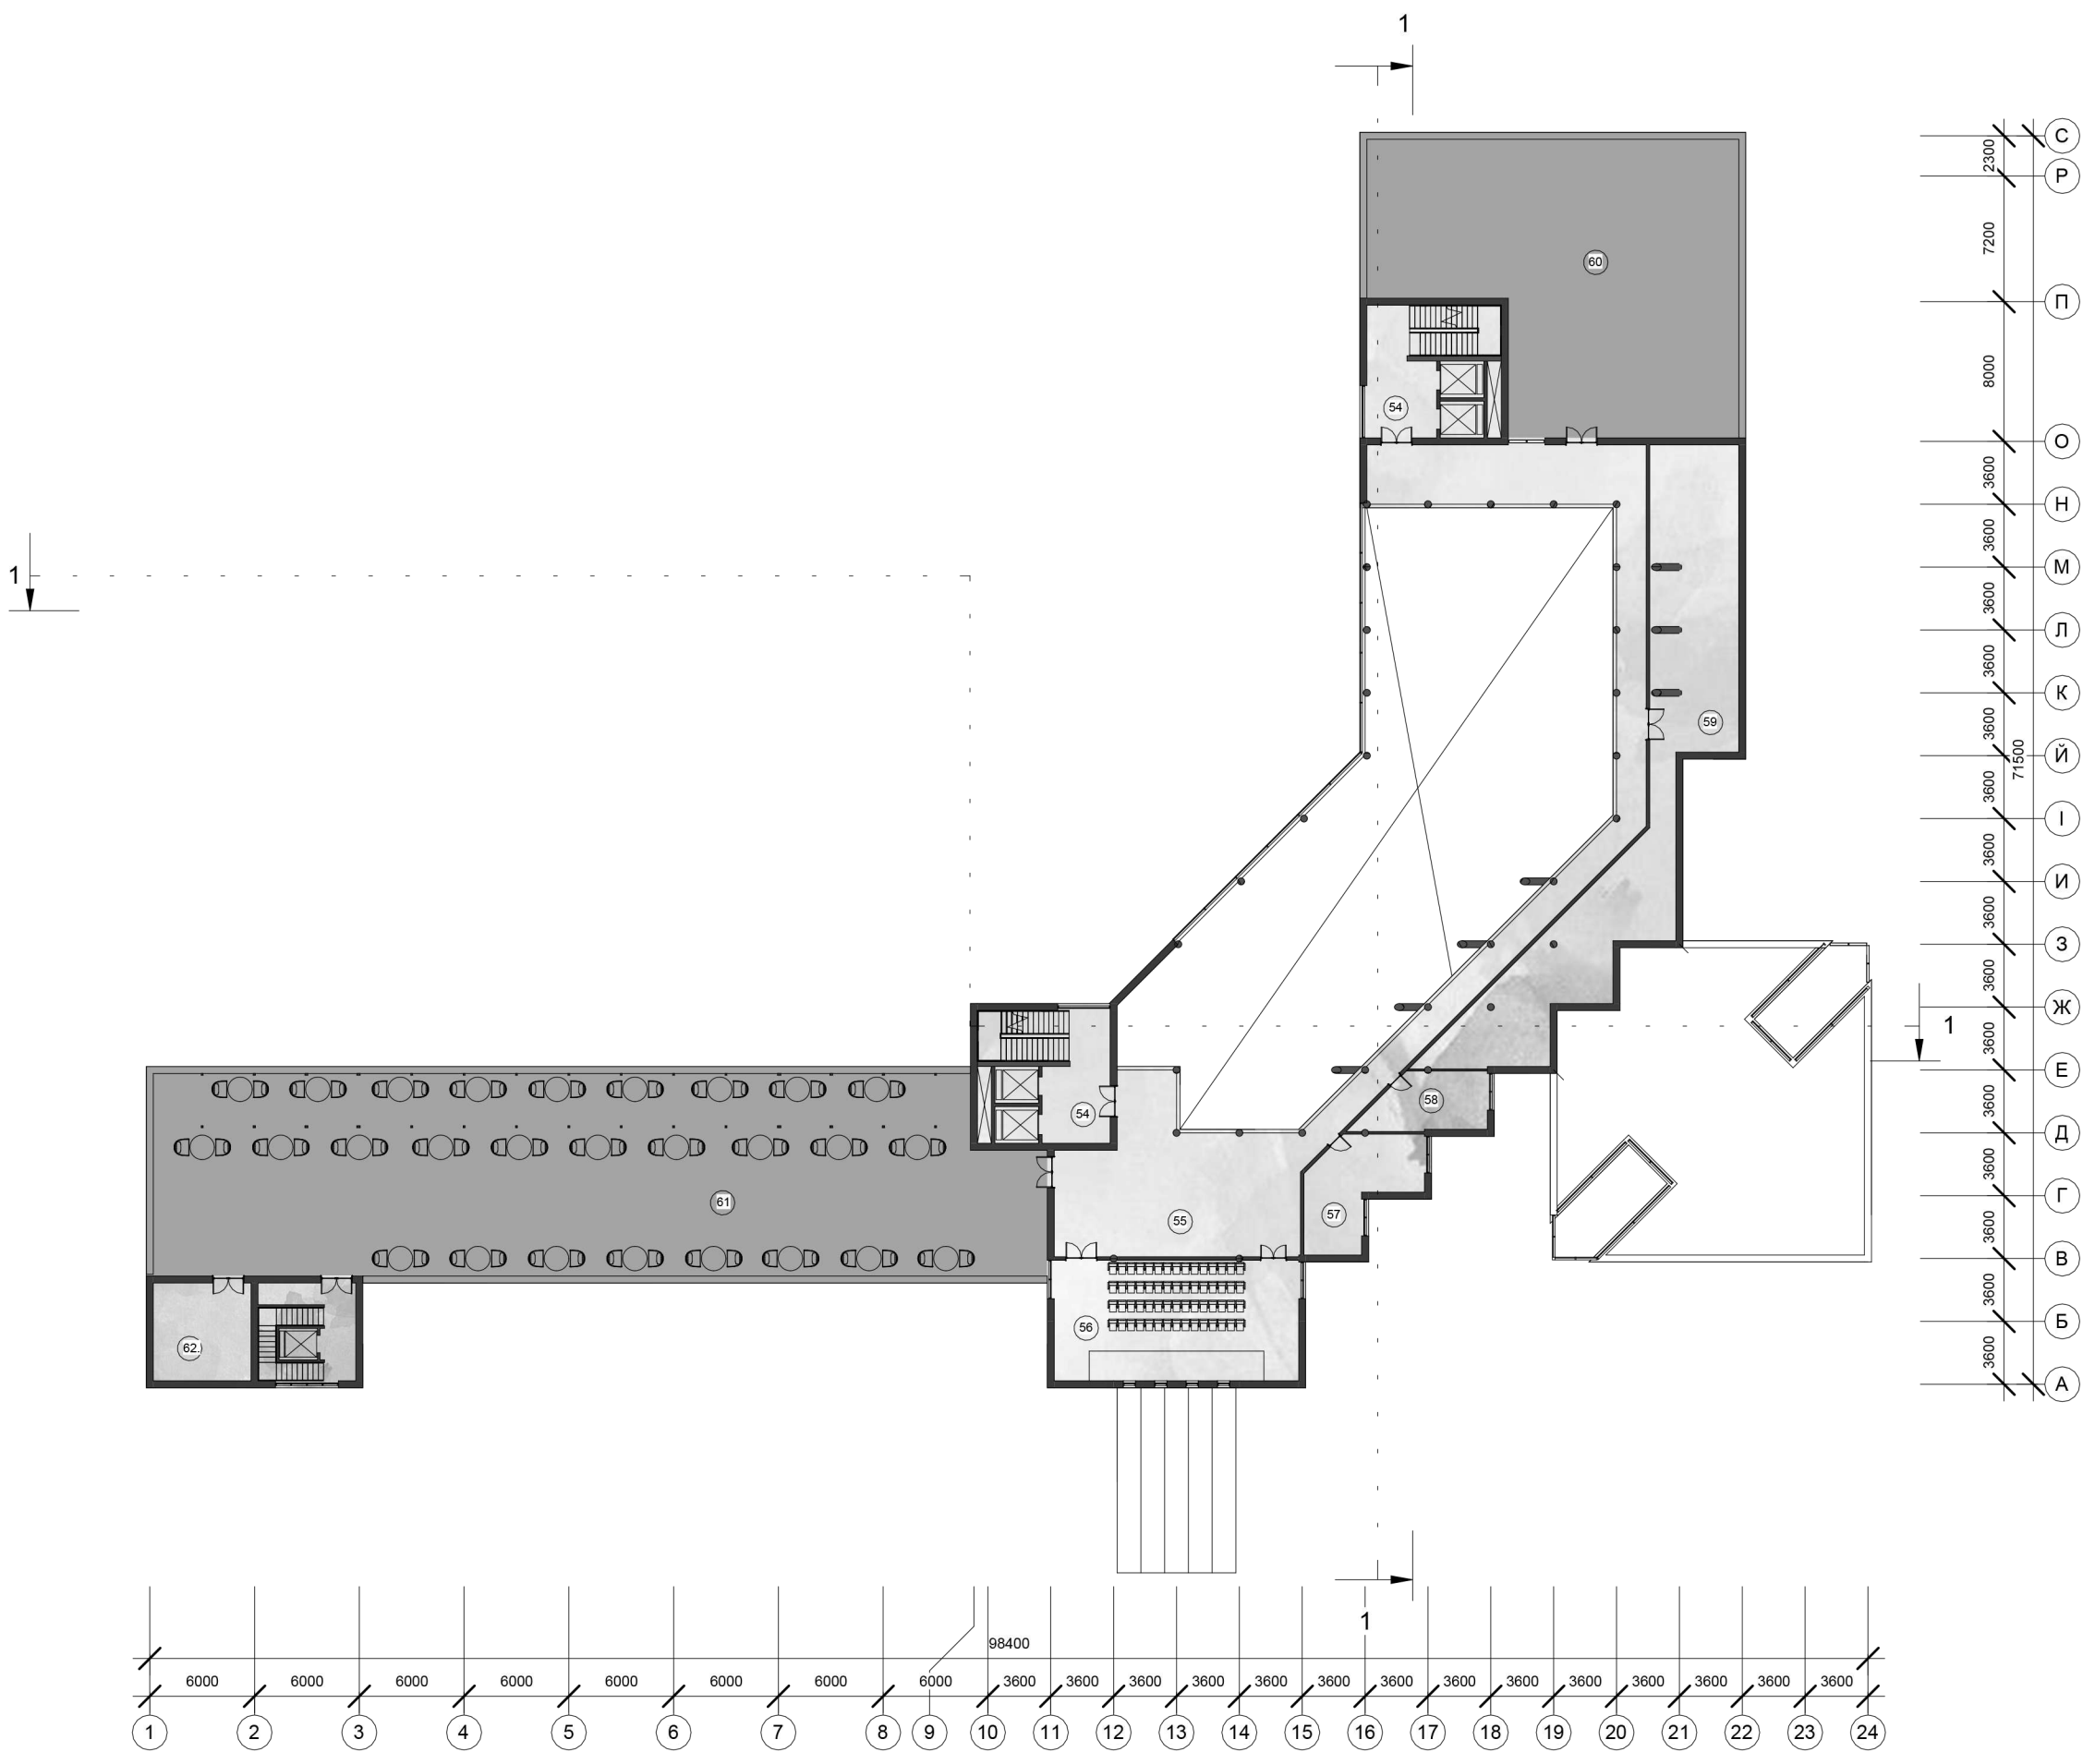


Експлікація		
Номер	Имя	Площадь
54	Вертикальні комунікації	52 м ²
55	Рекреація	236 м ²
56	Конференцзал	97 м ²
57	Бухгалтерія	32 м ²
58	Адміністрація	22 м ²
59	Технічні приміщення	171 м ²
60	Тераса	299 м ²
61	Тереса	444 м ²
62	Кімната при терасі	31 м ²

План третього поверху М1: 400

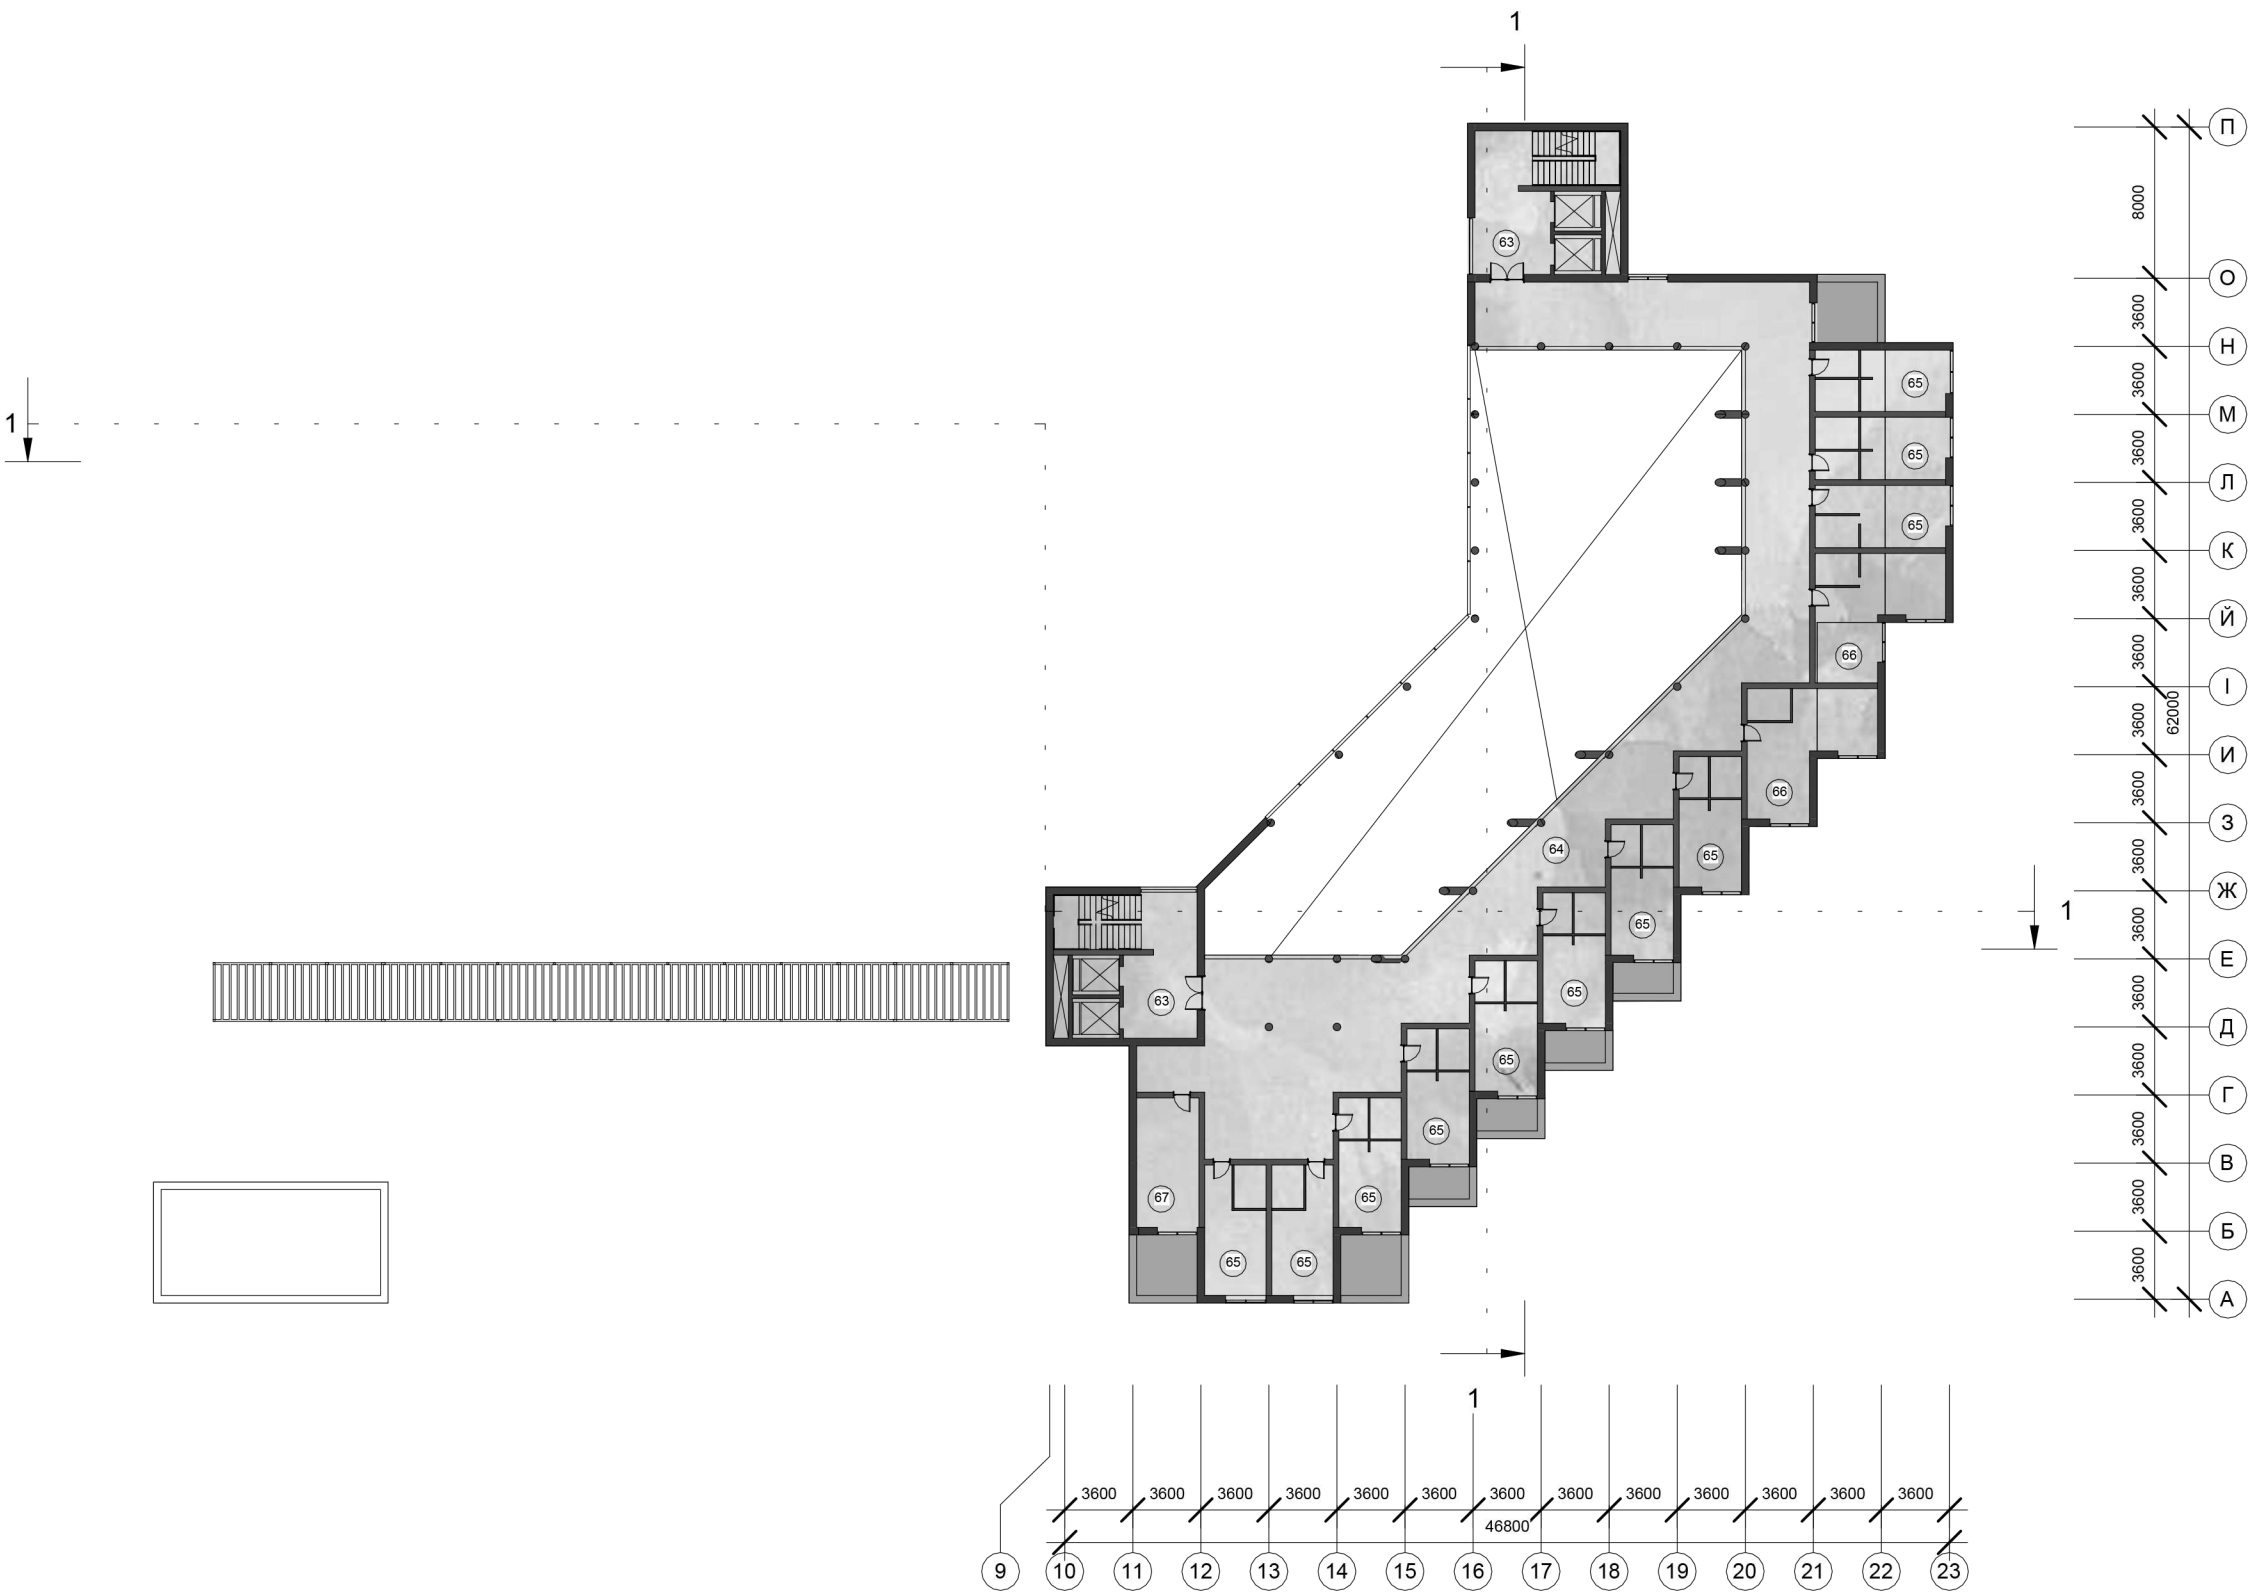


Експлікація		
Номер	Имя	Площадь
63	Вертикальні комунікації	52 м ²
64	Рекреація	318 м ²
65	Номер двомісний	22 м ²
66	Двомісний номер люкс	34 м ²
67	Кімната чергової покоївки	23 м ²

План четвeртого поверху M1:400

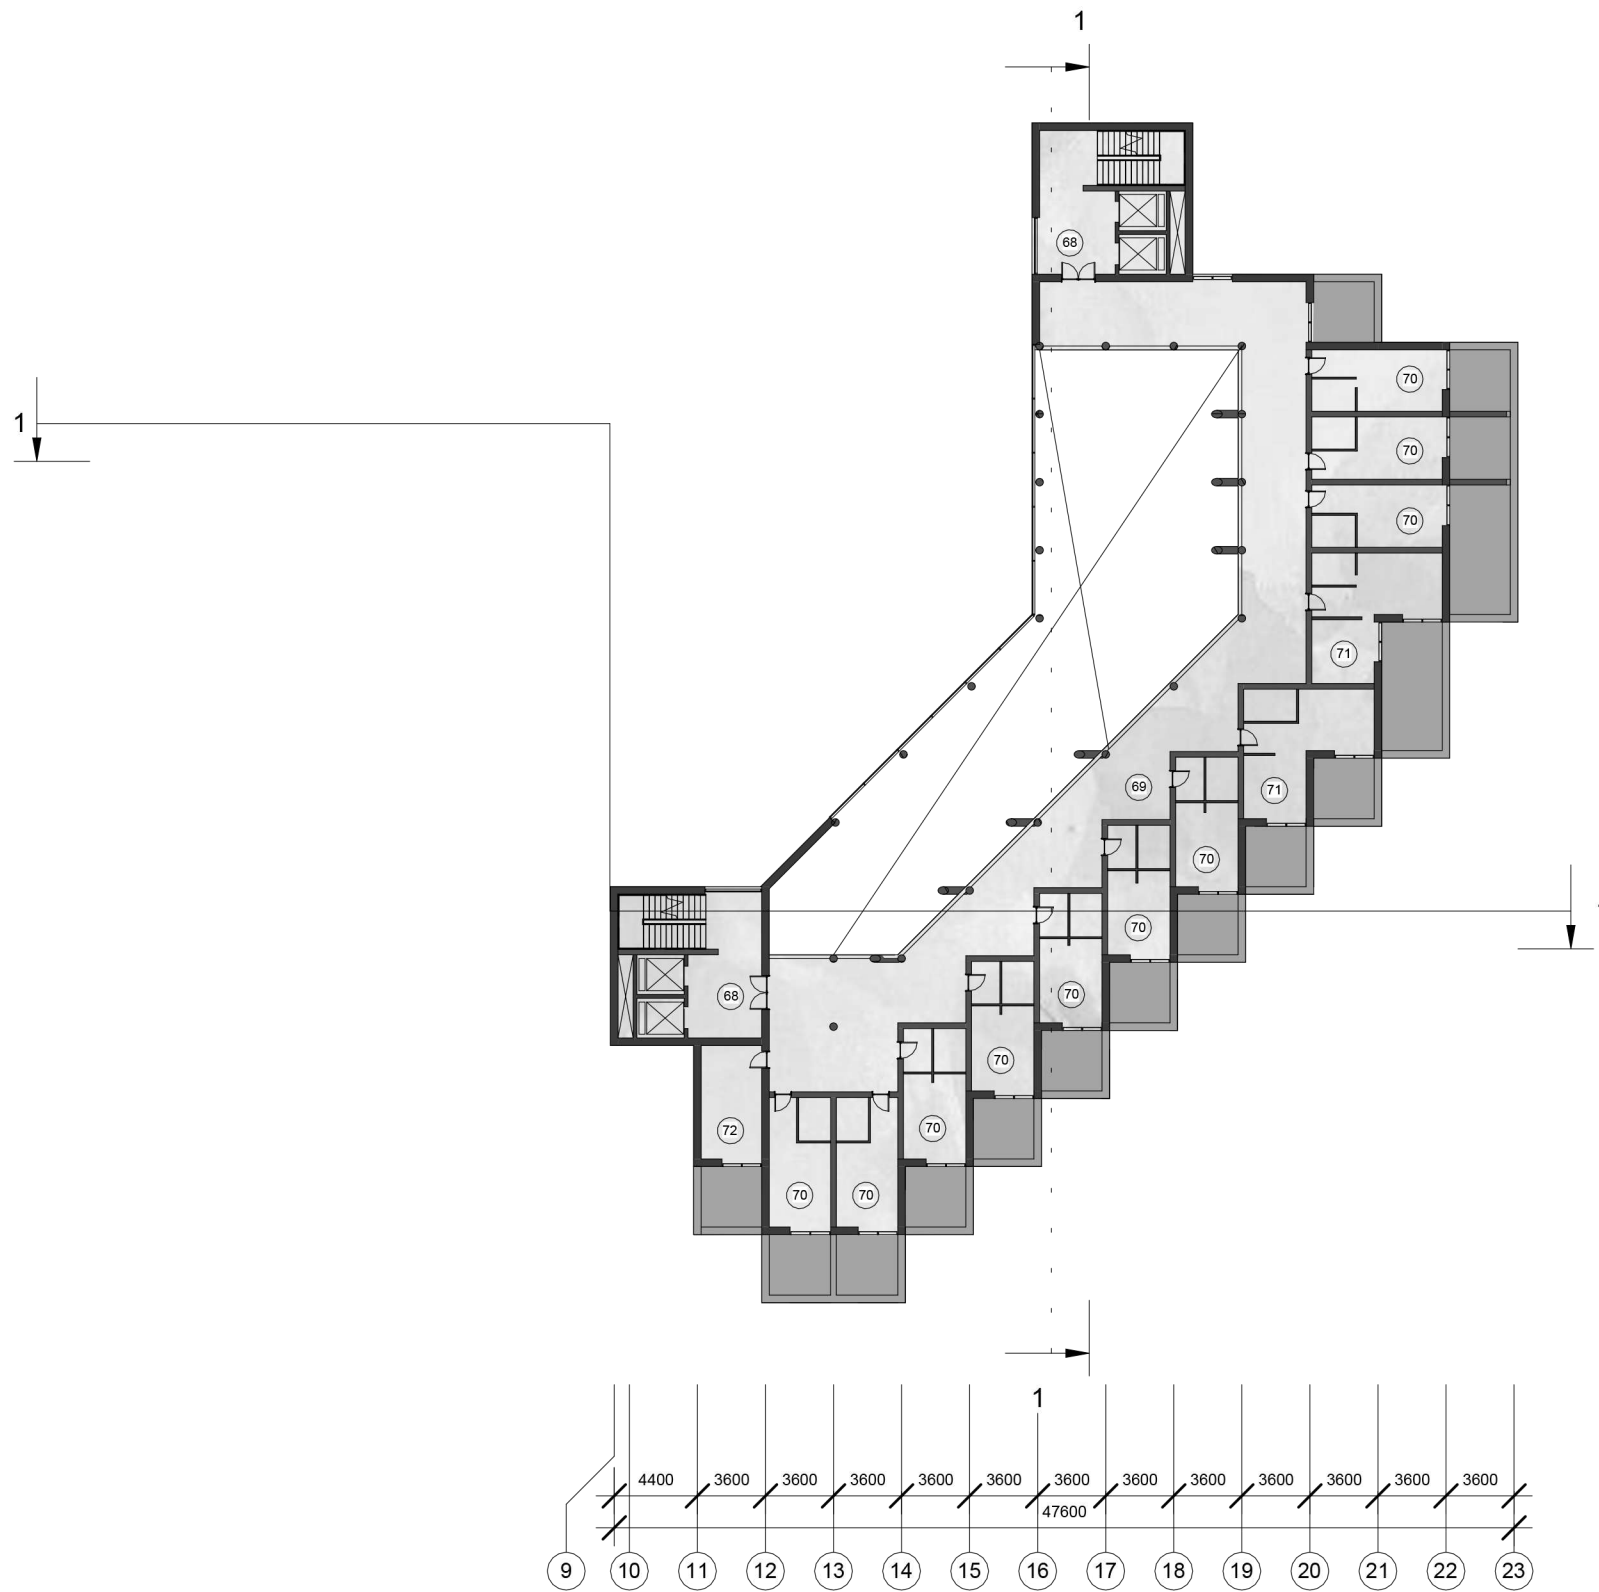


План пятого поверху М1: 400


Експлікація		
Номер	Имя	Площадь
68	Вертикальні приміщення	52 м ²
69	Рекреація	249 м ²
70	Двомісний номер	22 м ²
71	Двомісний номер люкс	34 м ²
72	Кімната чергової покоївки	19 м ²

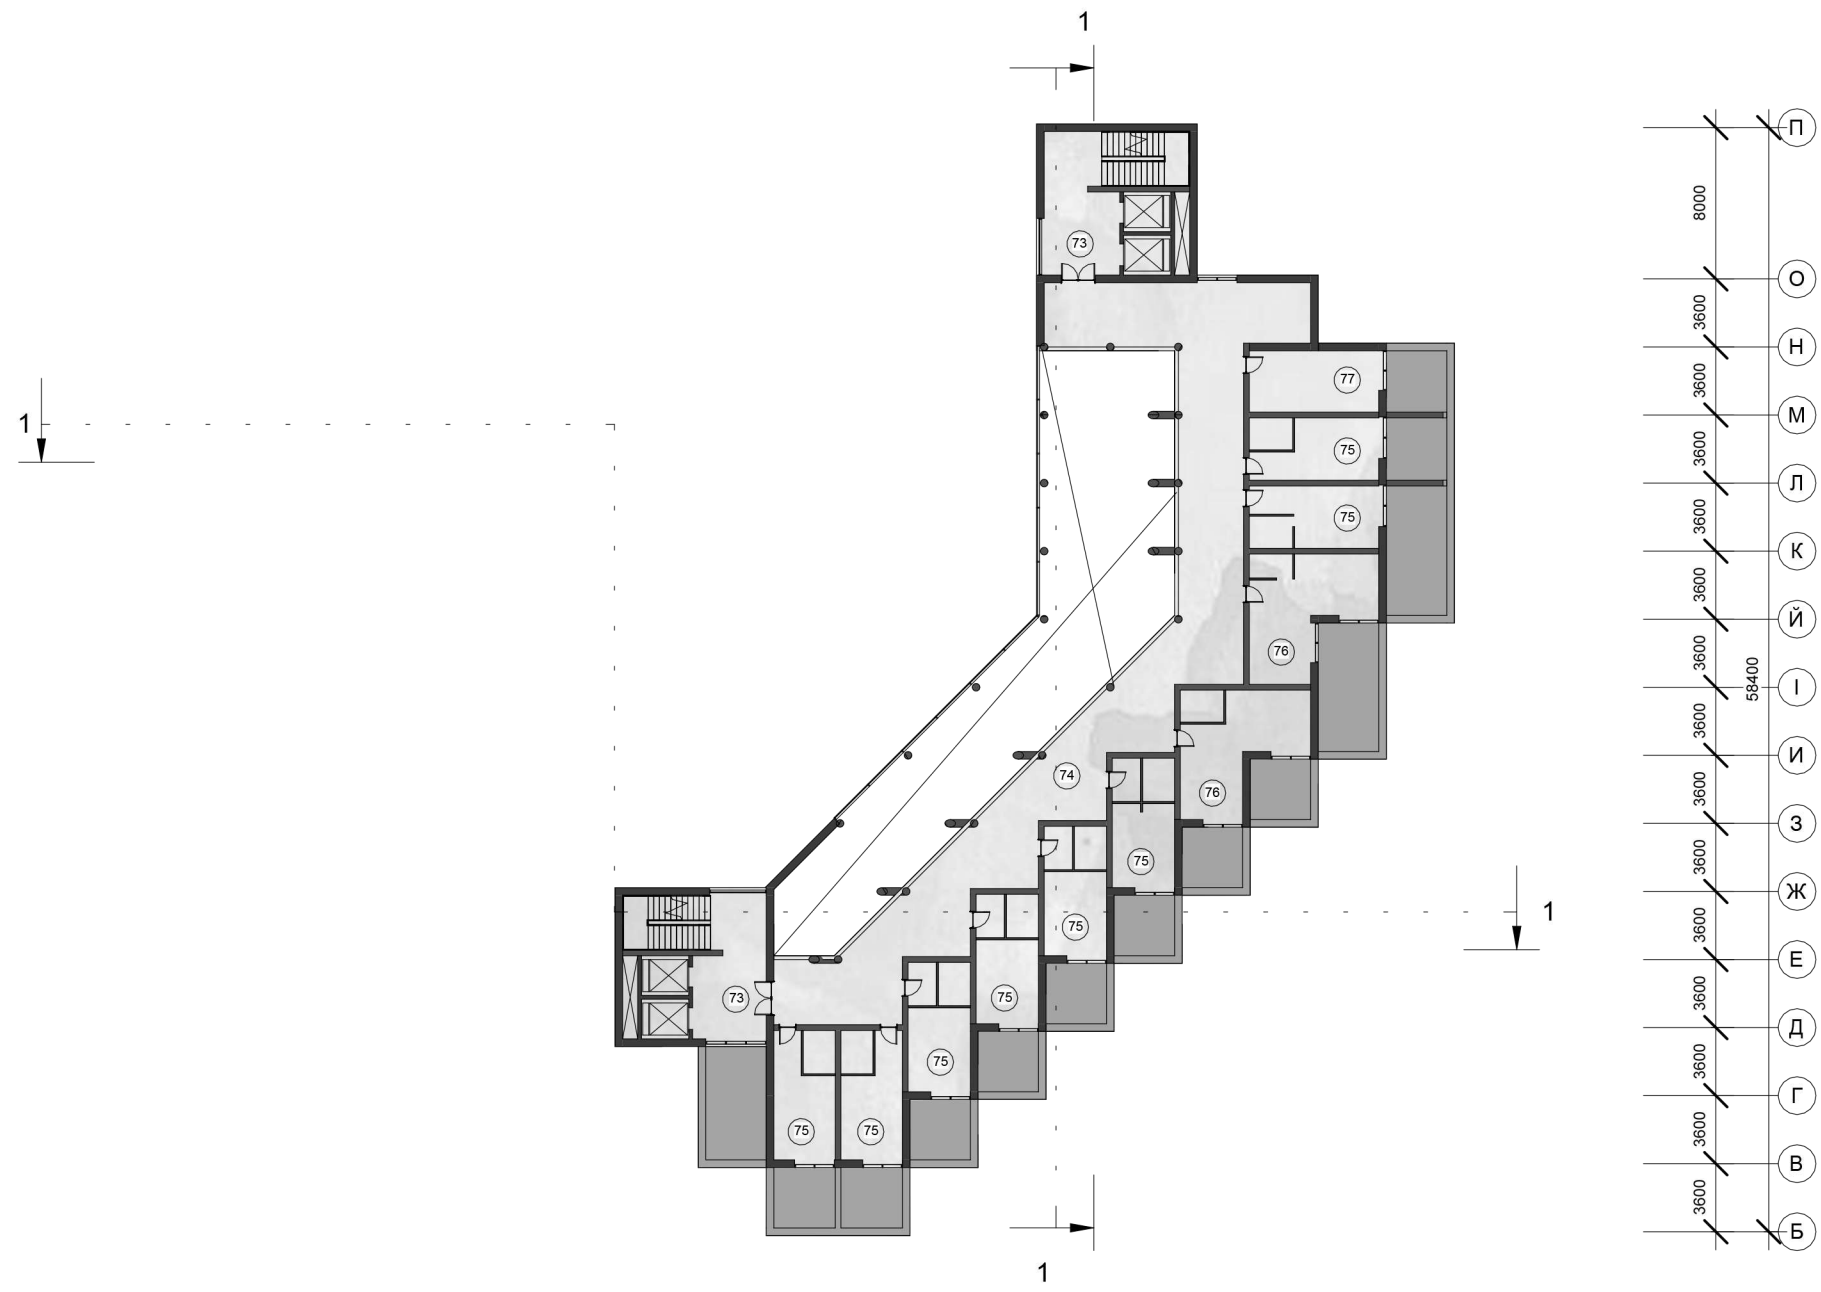

Експлікація		
Номер	Имя	Площадь
73	Вертикальні комунікації	52 м ²
74	Рекреації	213 м ²
75	Двомісний номер	22 м ²
76	Двомісний номер люкс	34 м ²
77	Кімната чергової покоївки	22 м ²

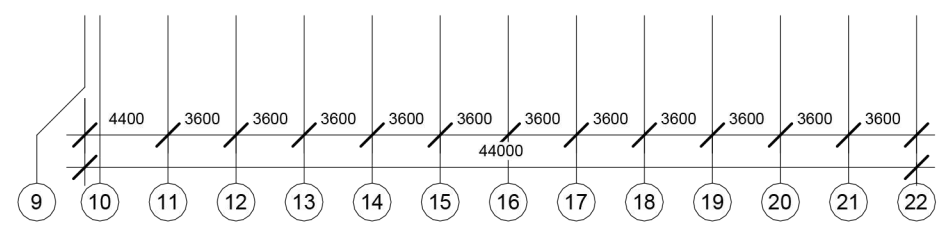


План шостого поверху М1: 400

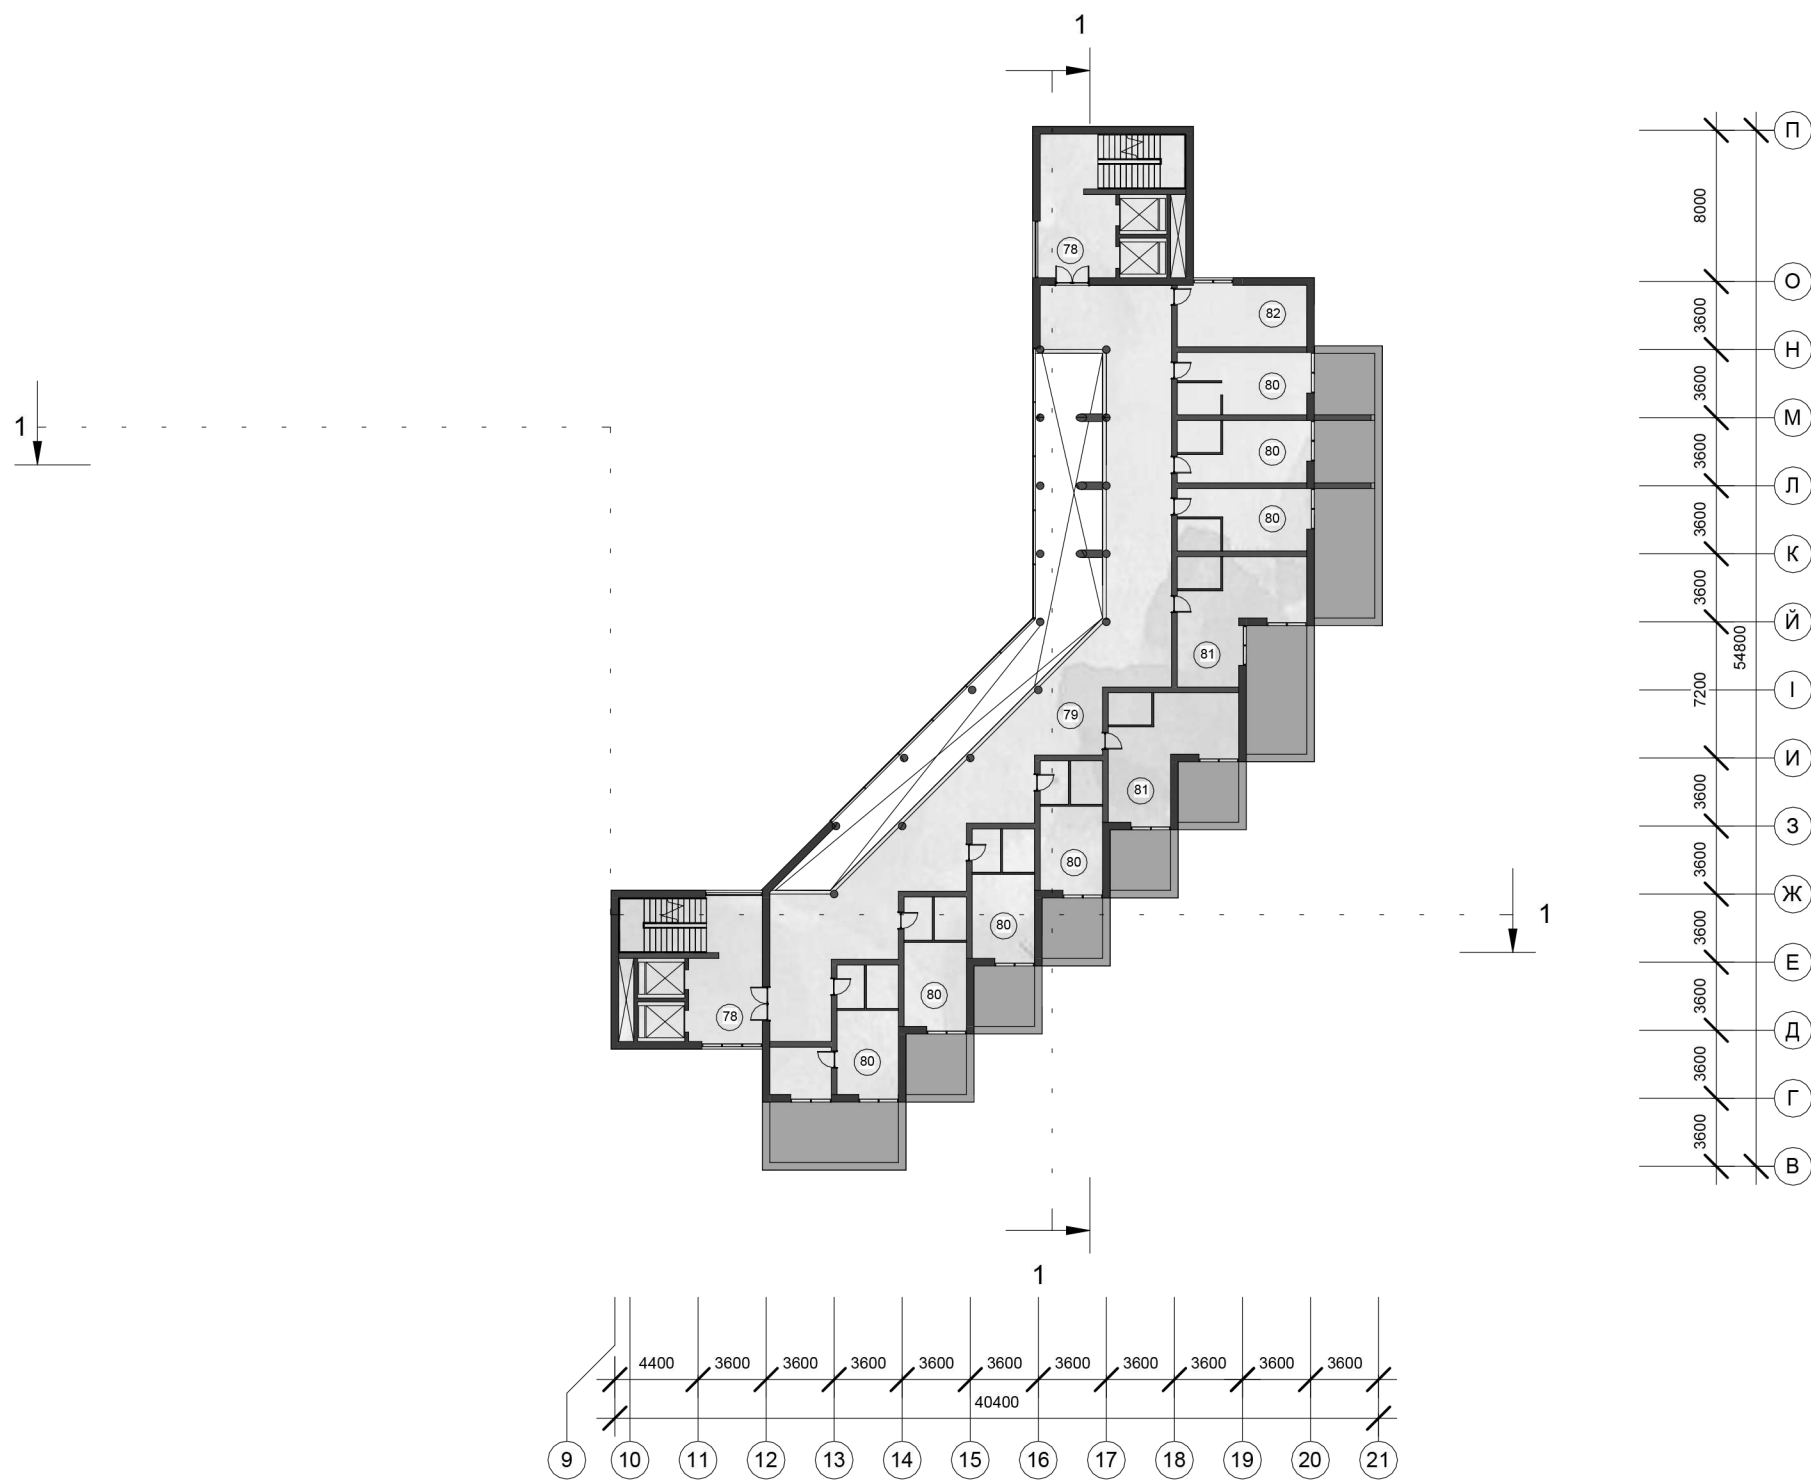


Експлікація		
Номер	Имя	Площадь
78	Вертикальні комуніації	52 м ²
79	Рекреації	185 м ²
80	Двомісний номер	22 м ²
81	Двомісний номер люкс	30 м ²
82	Кімната чергової покоївки	22 м ²



План сьомого поверху М1:400

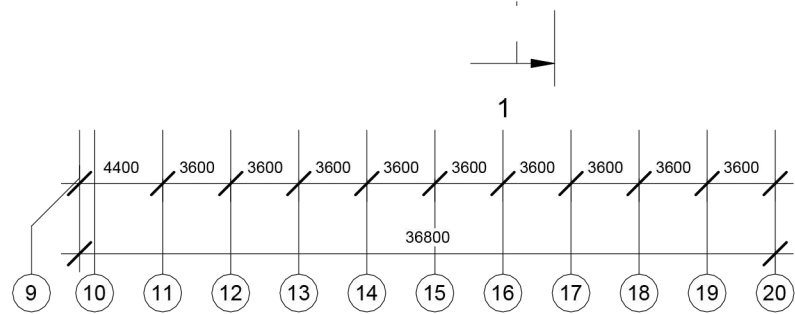

План восьмого поверху М1: 400

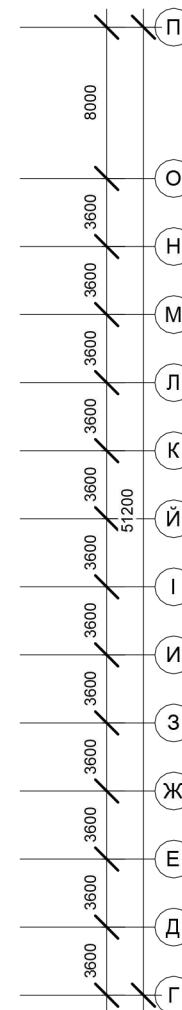


Експлікація		
Номер	Имя	Площадь
83	Вертикальні комунікації	52 м ²
84	Рекреації	152 м ²
85	Двомісний номер	23 м ²
86	Двомісний номер люкс	34 м ²
87	Кімната чергової покоївки	22 м ²

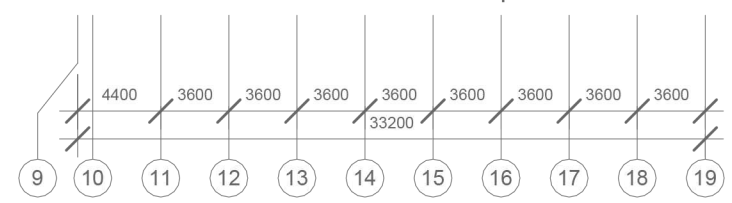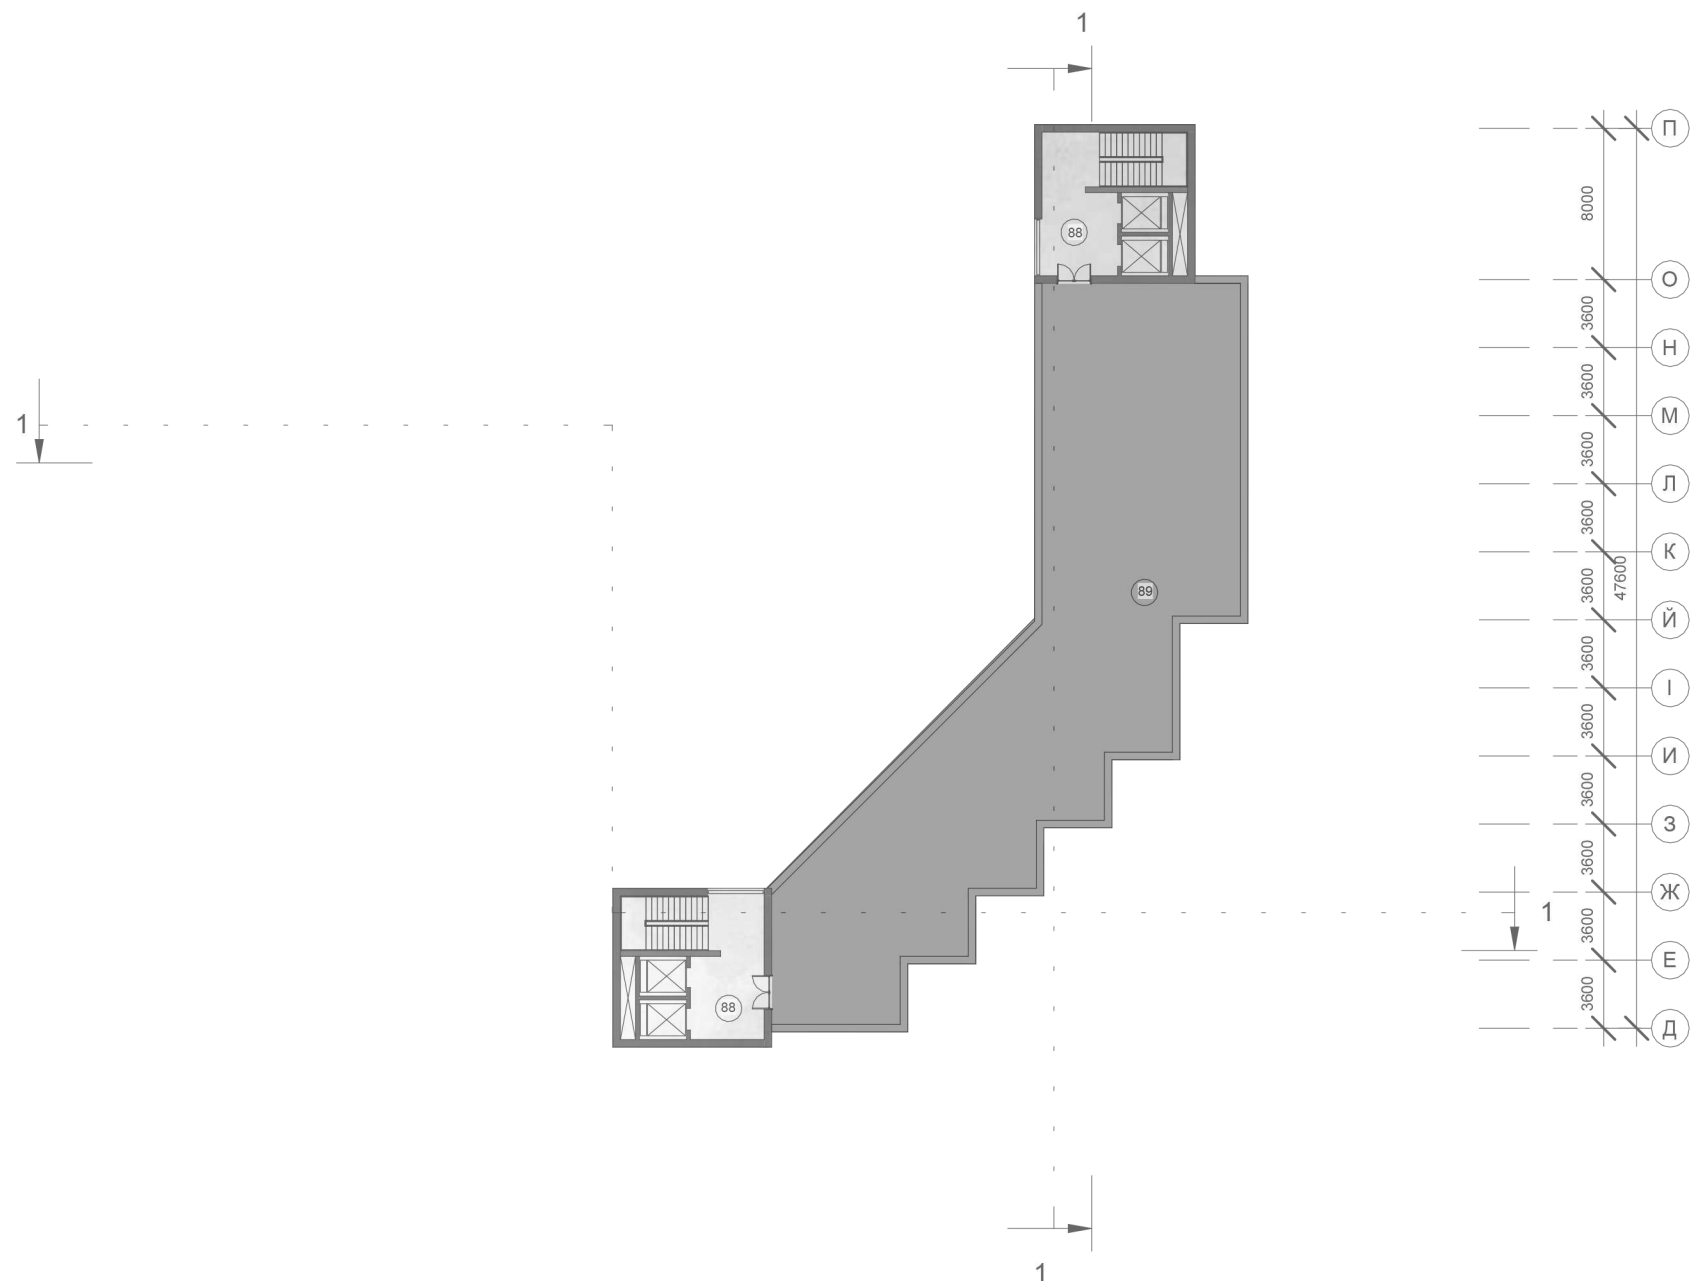


План даху М1: 400

Експлікація		
Номер	Имя	Площадь
88	Вертикальні комунікації	52 м ²
89	Тераса	405 м ²

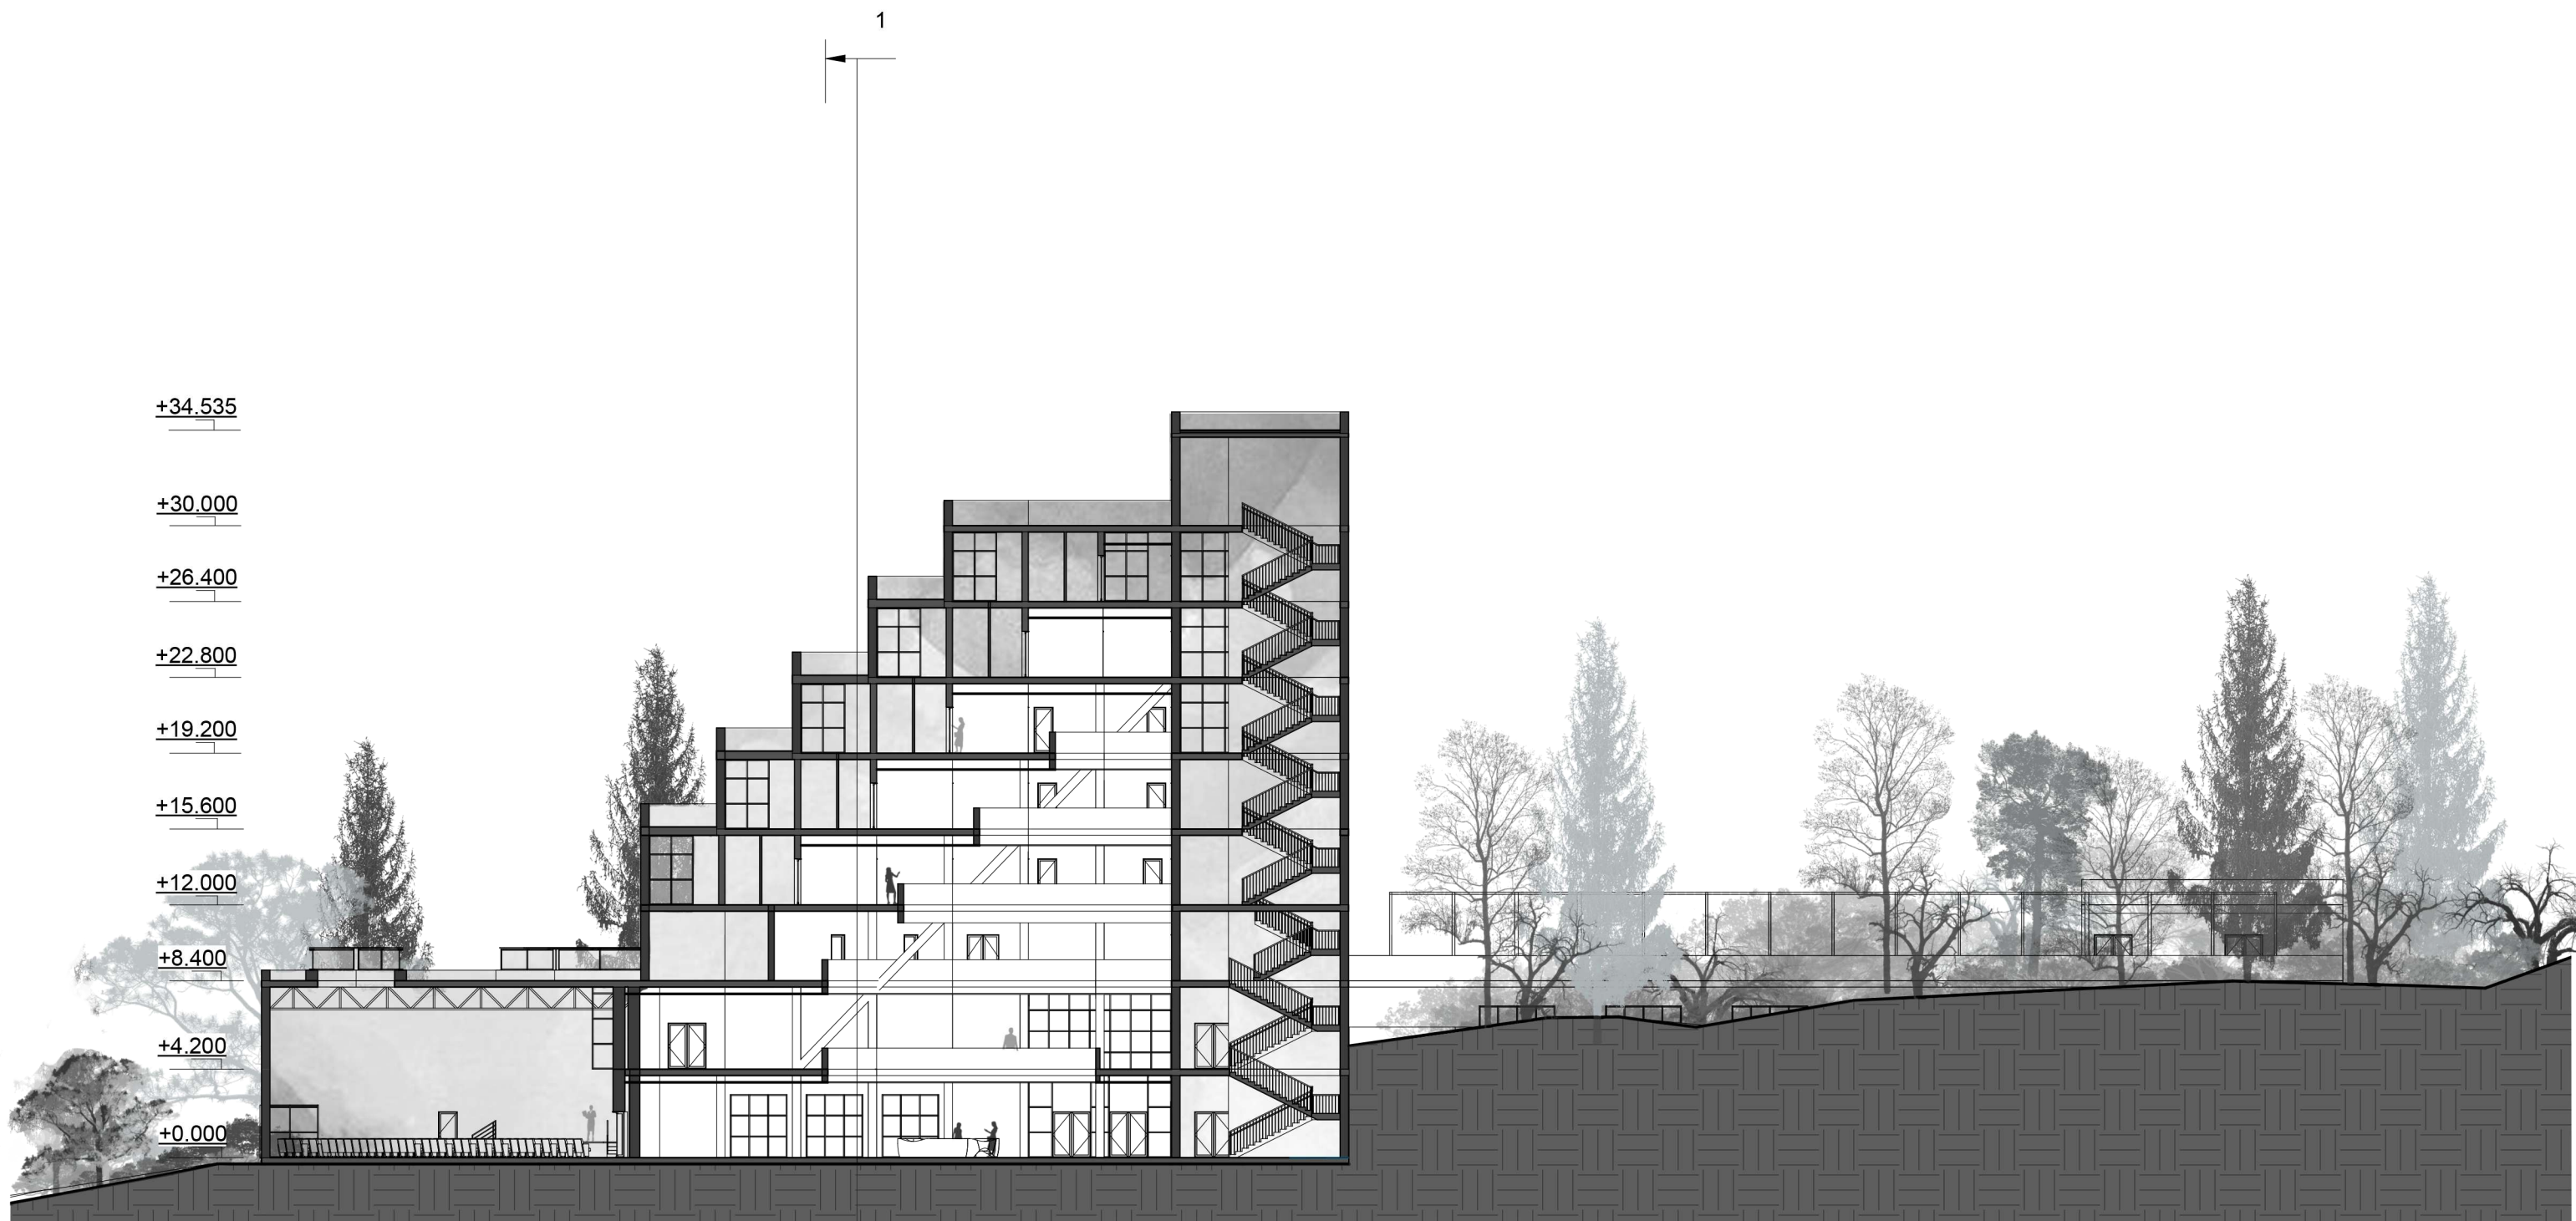


Розріз 1-1 М1: 300

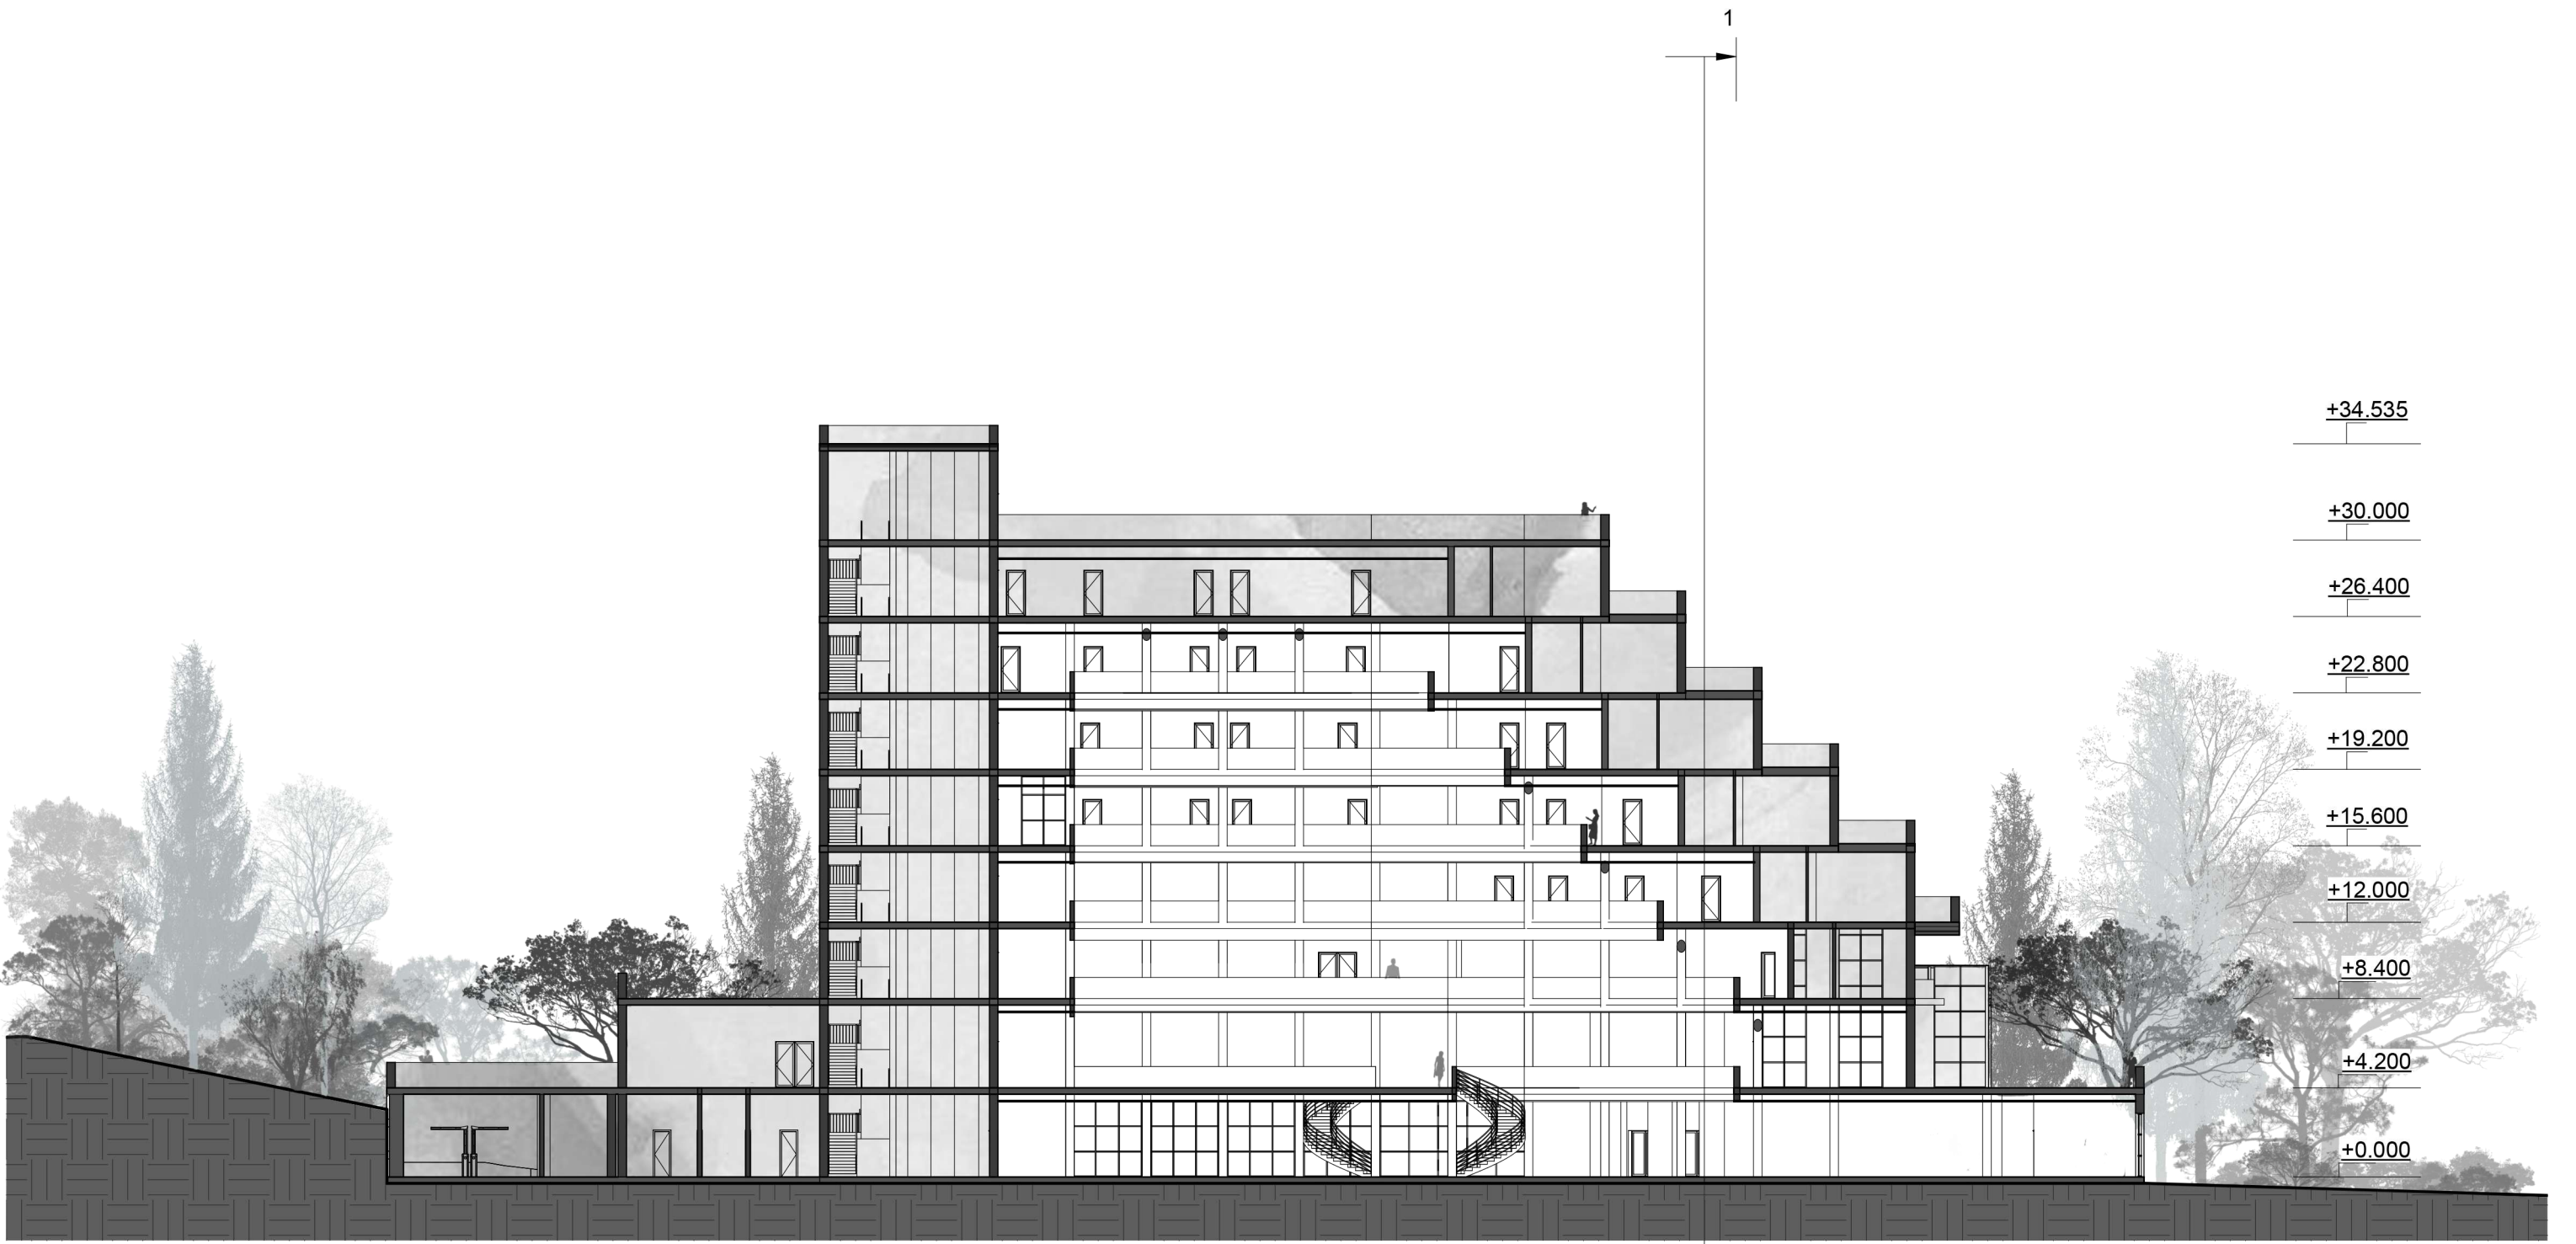


Розріз 2-2 М1: 300

Двомісний номер I тип

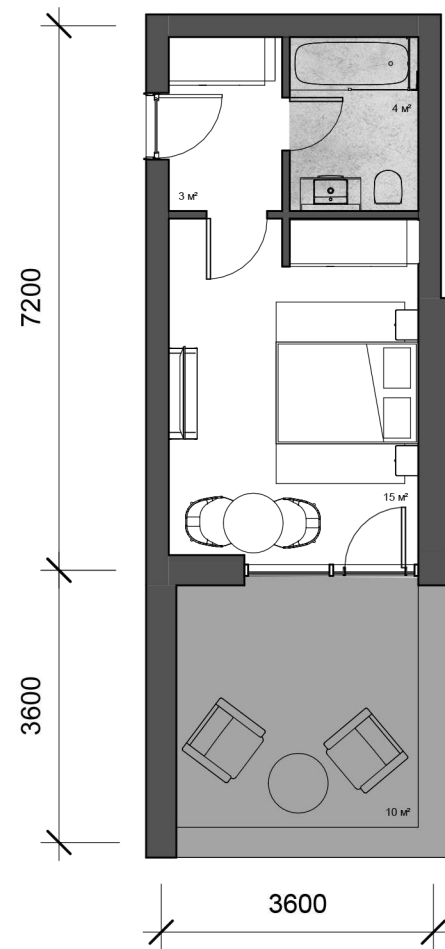


Двомісний номер II тип

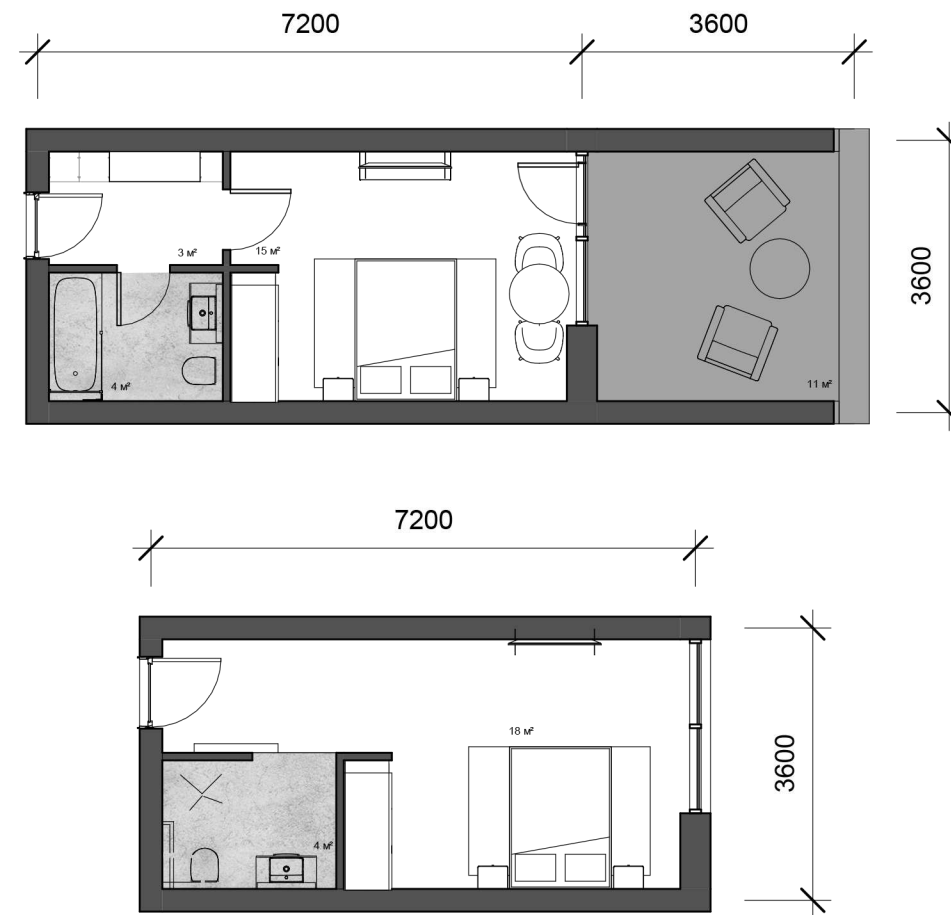

Номер для людей з обмеженими можливостями

Двомісний номер люкс

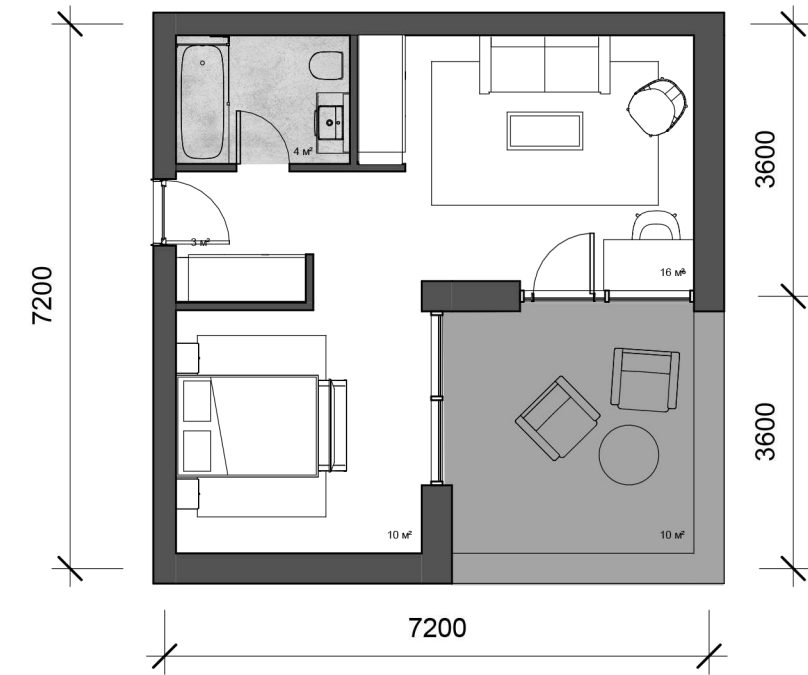




Головний фасад М1: 300



Бічний фасад М1: 300



3д модель

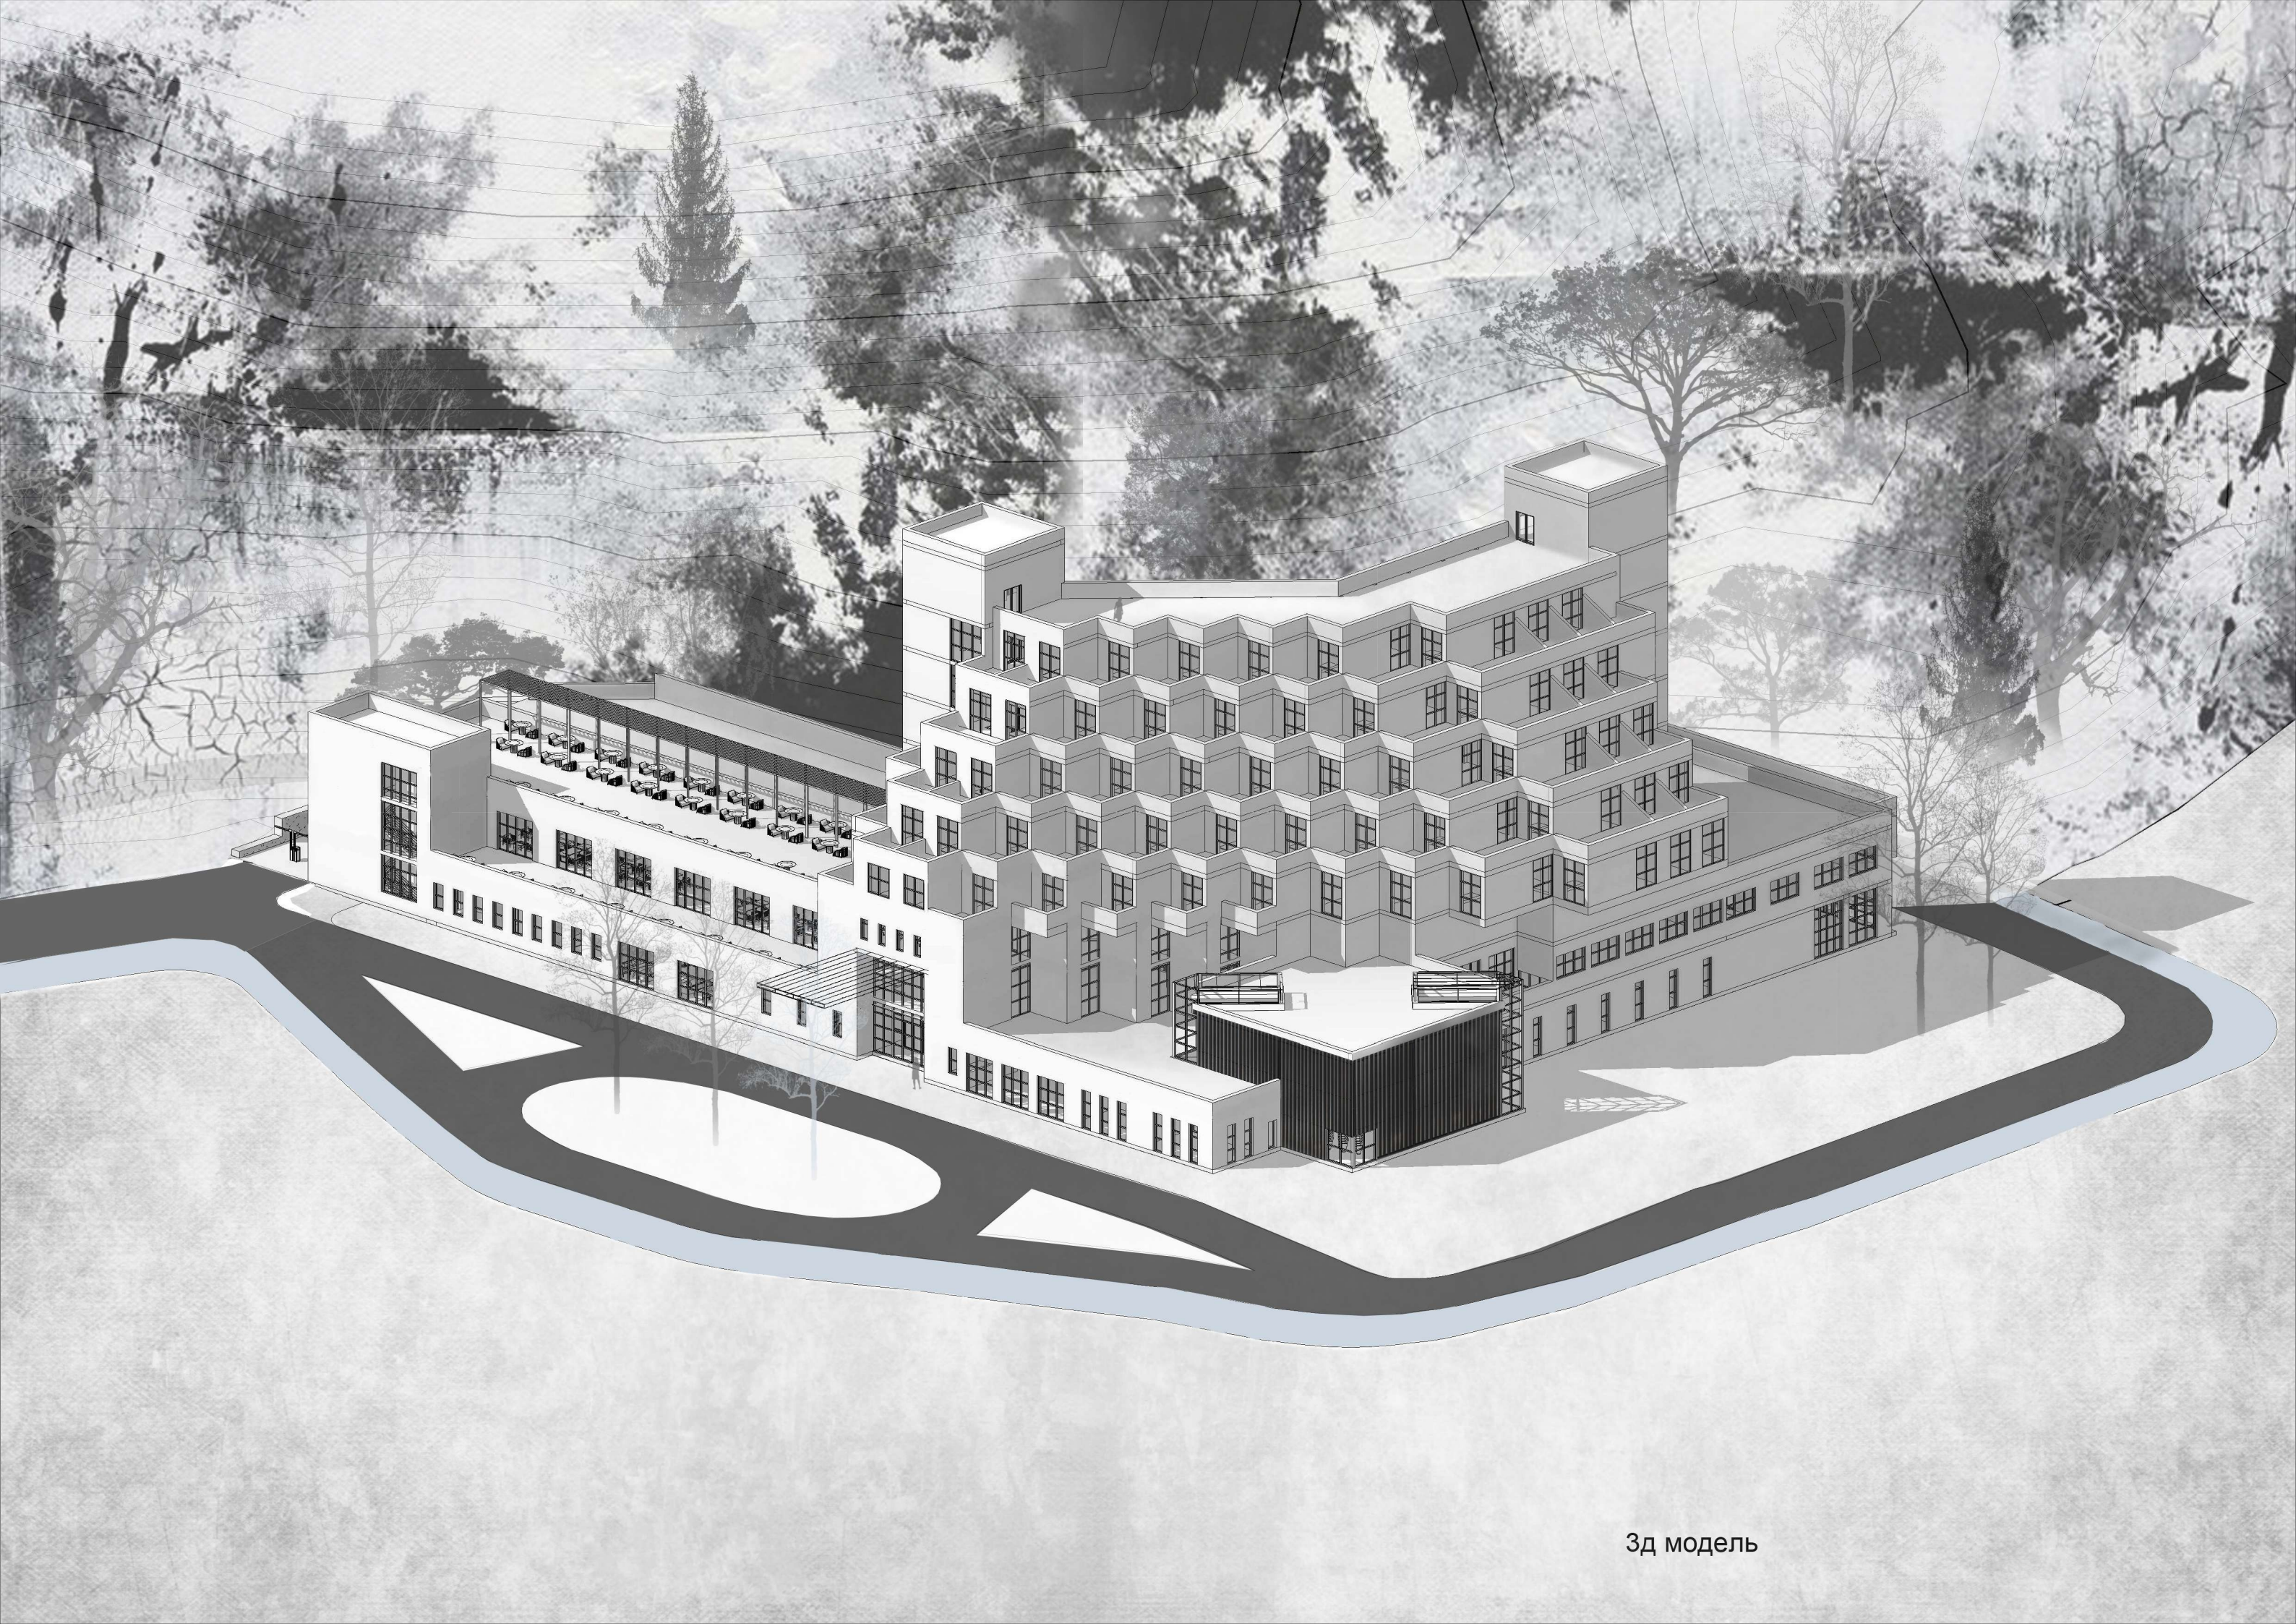

3д модель



