




Білдап проекту школи

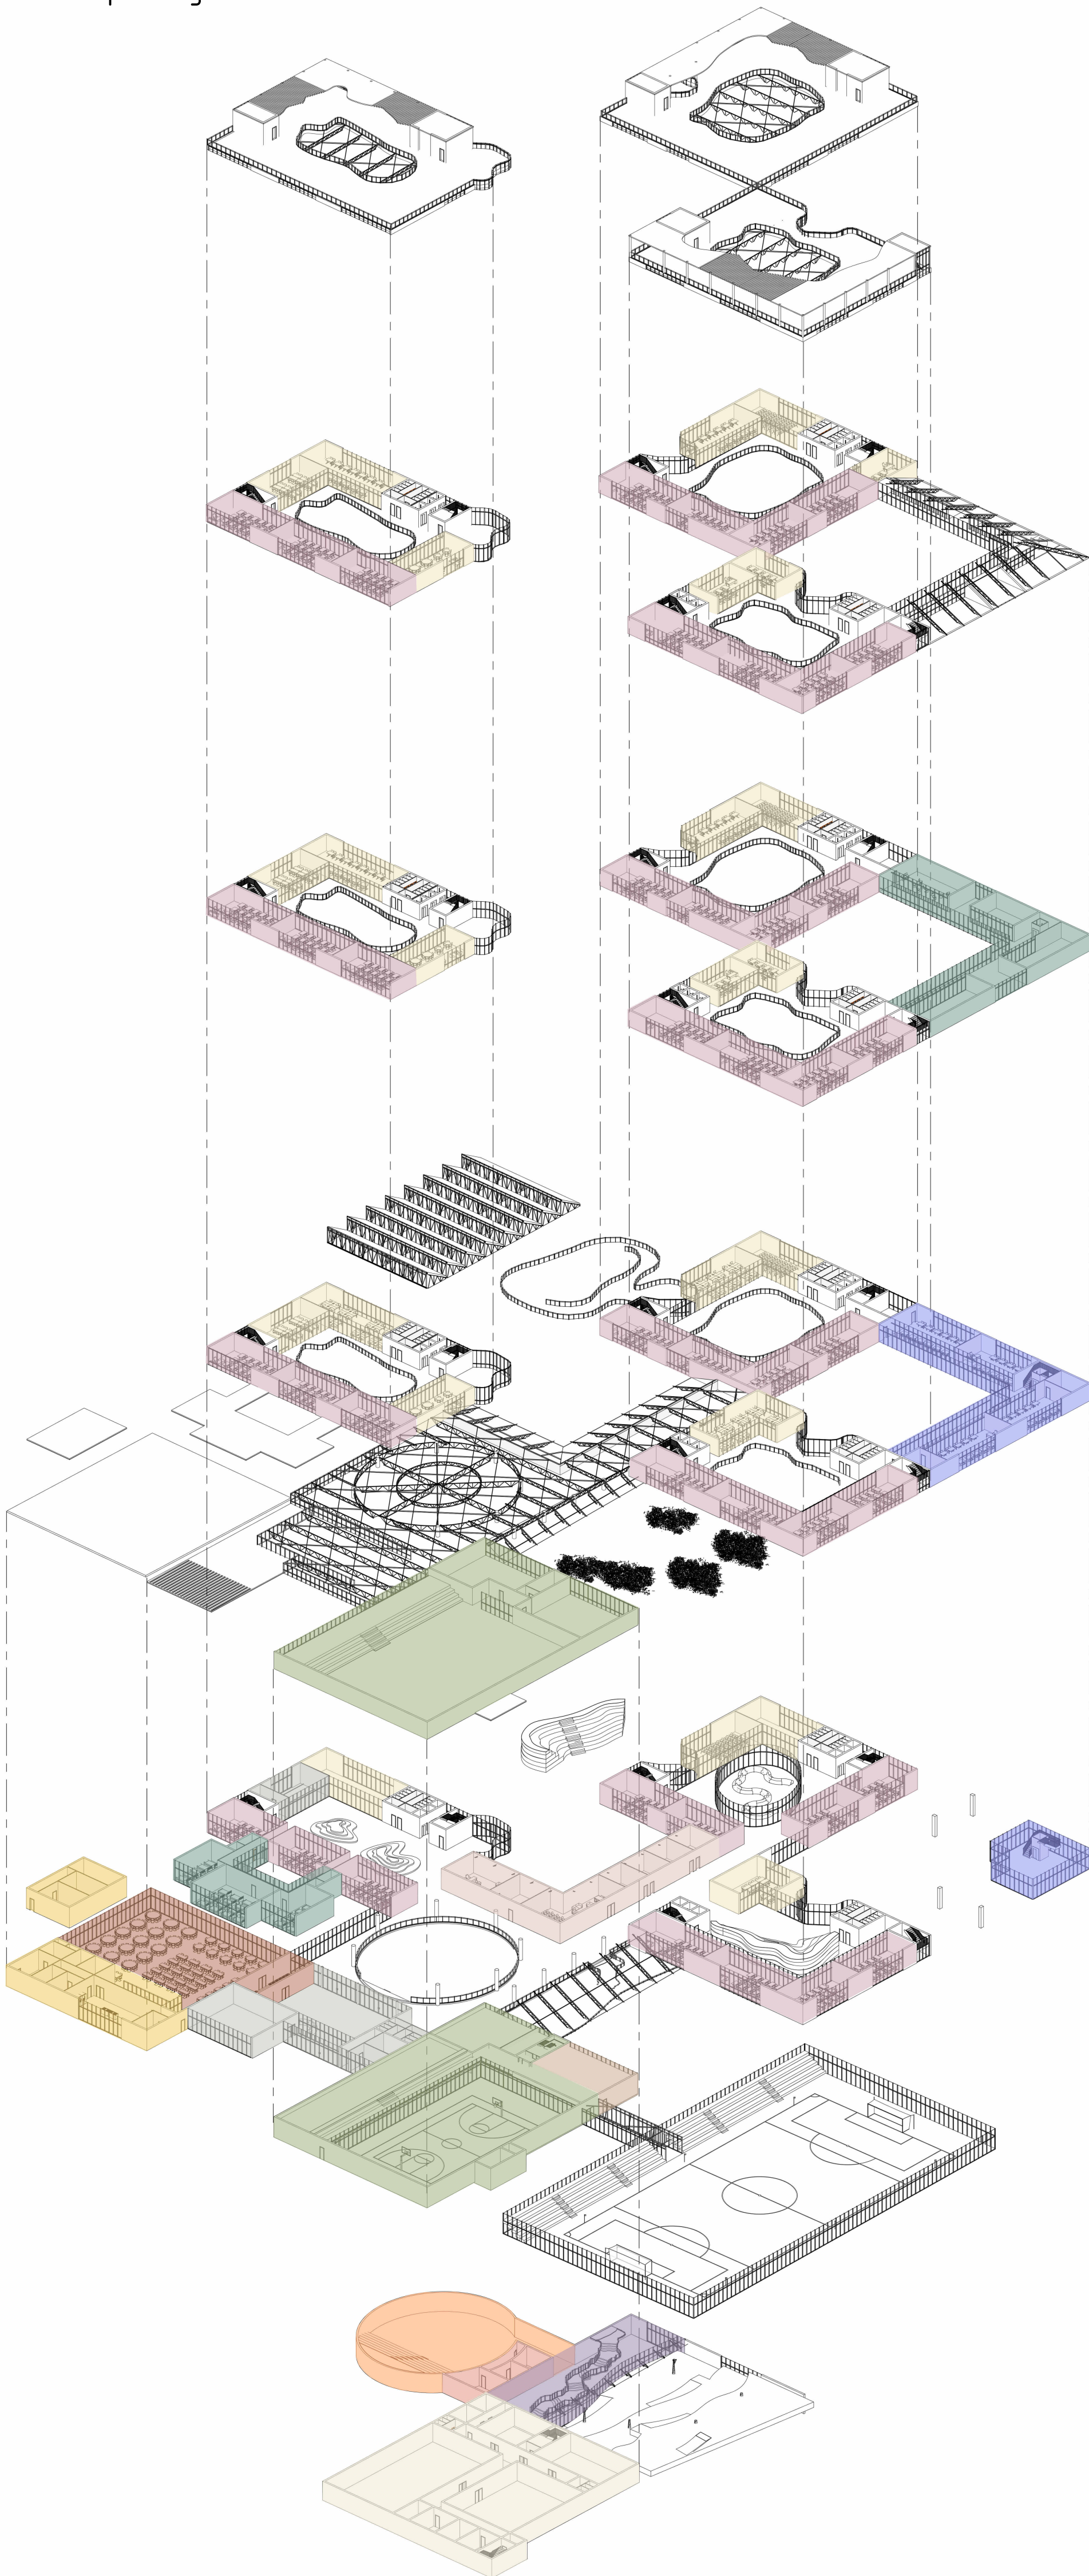


Розріз житлового комплексу

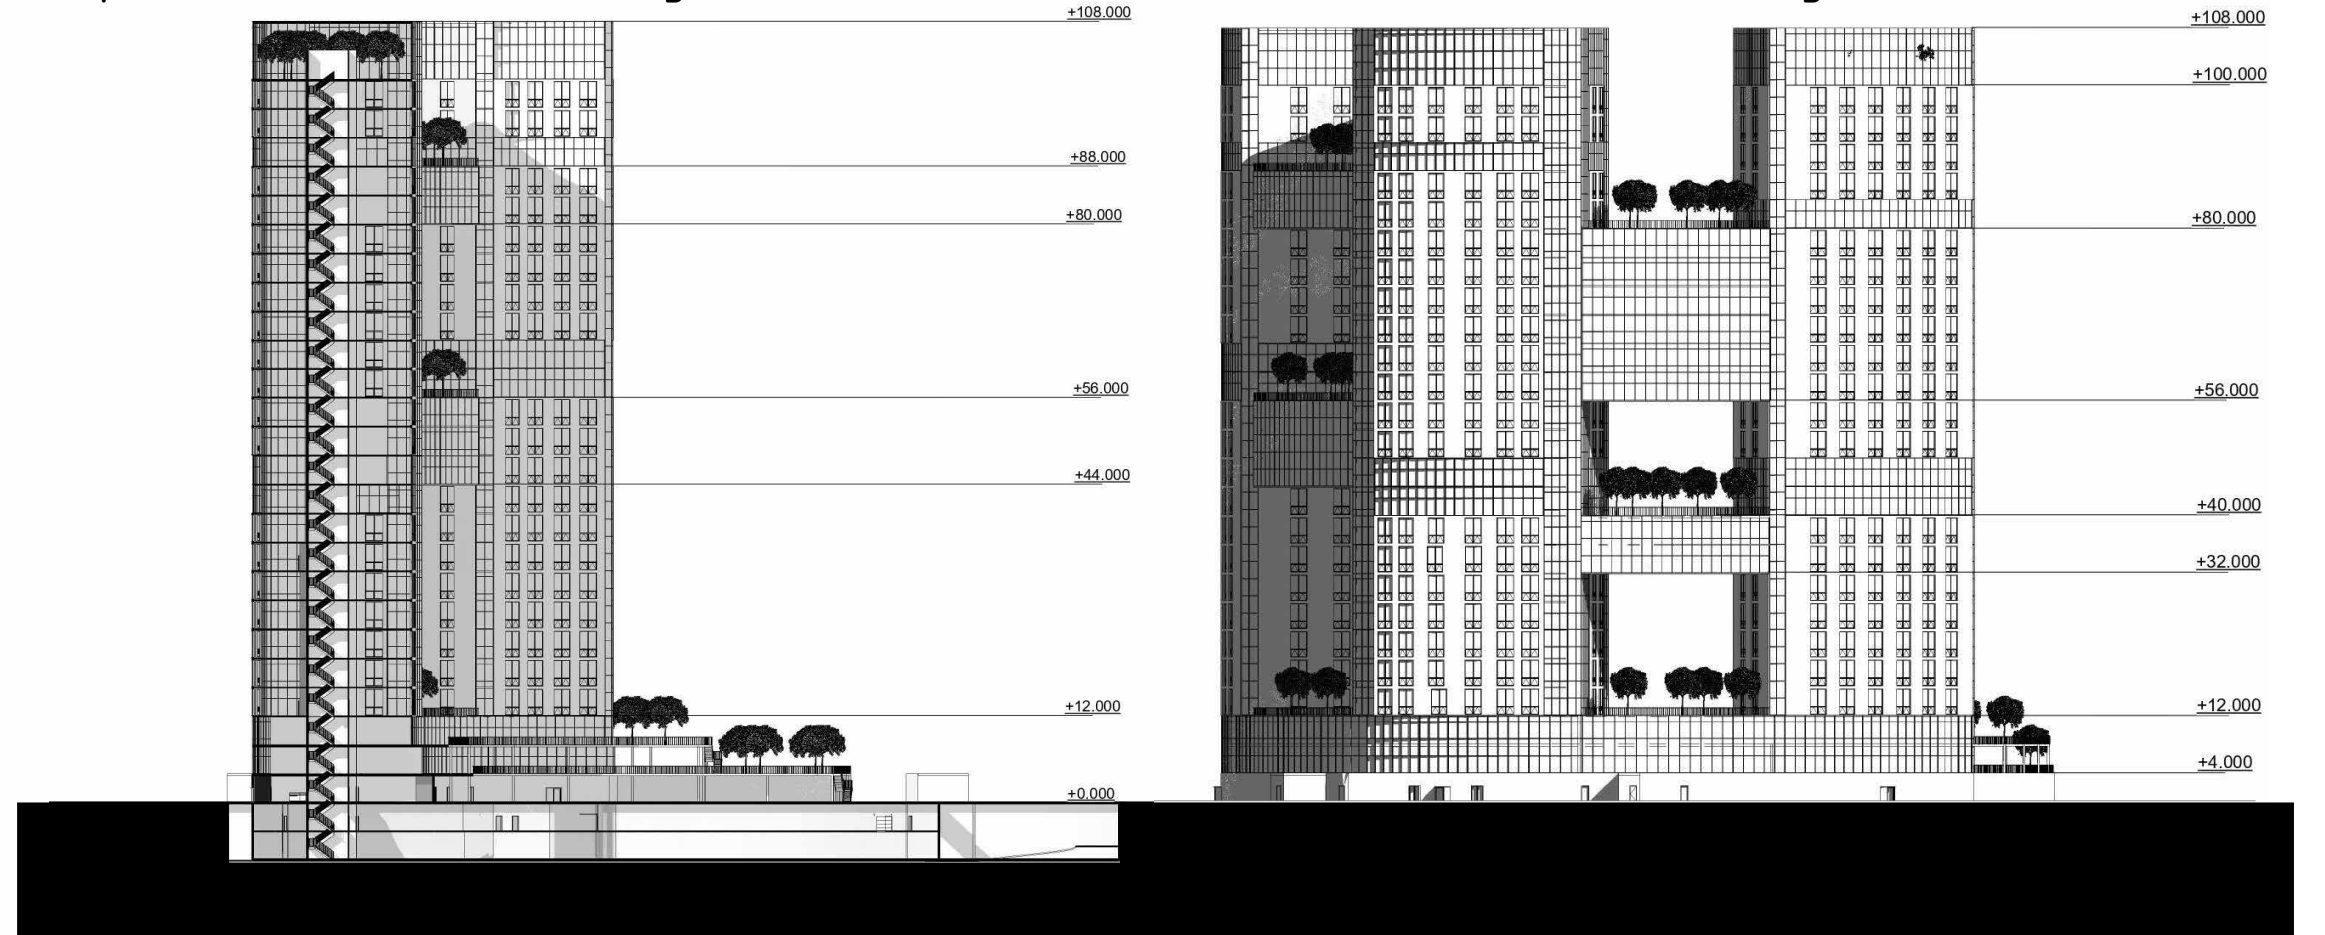

Фасад житлового комплексу

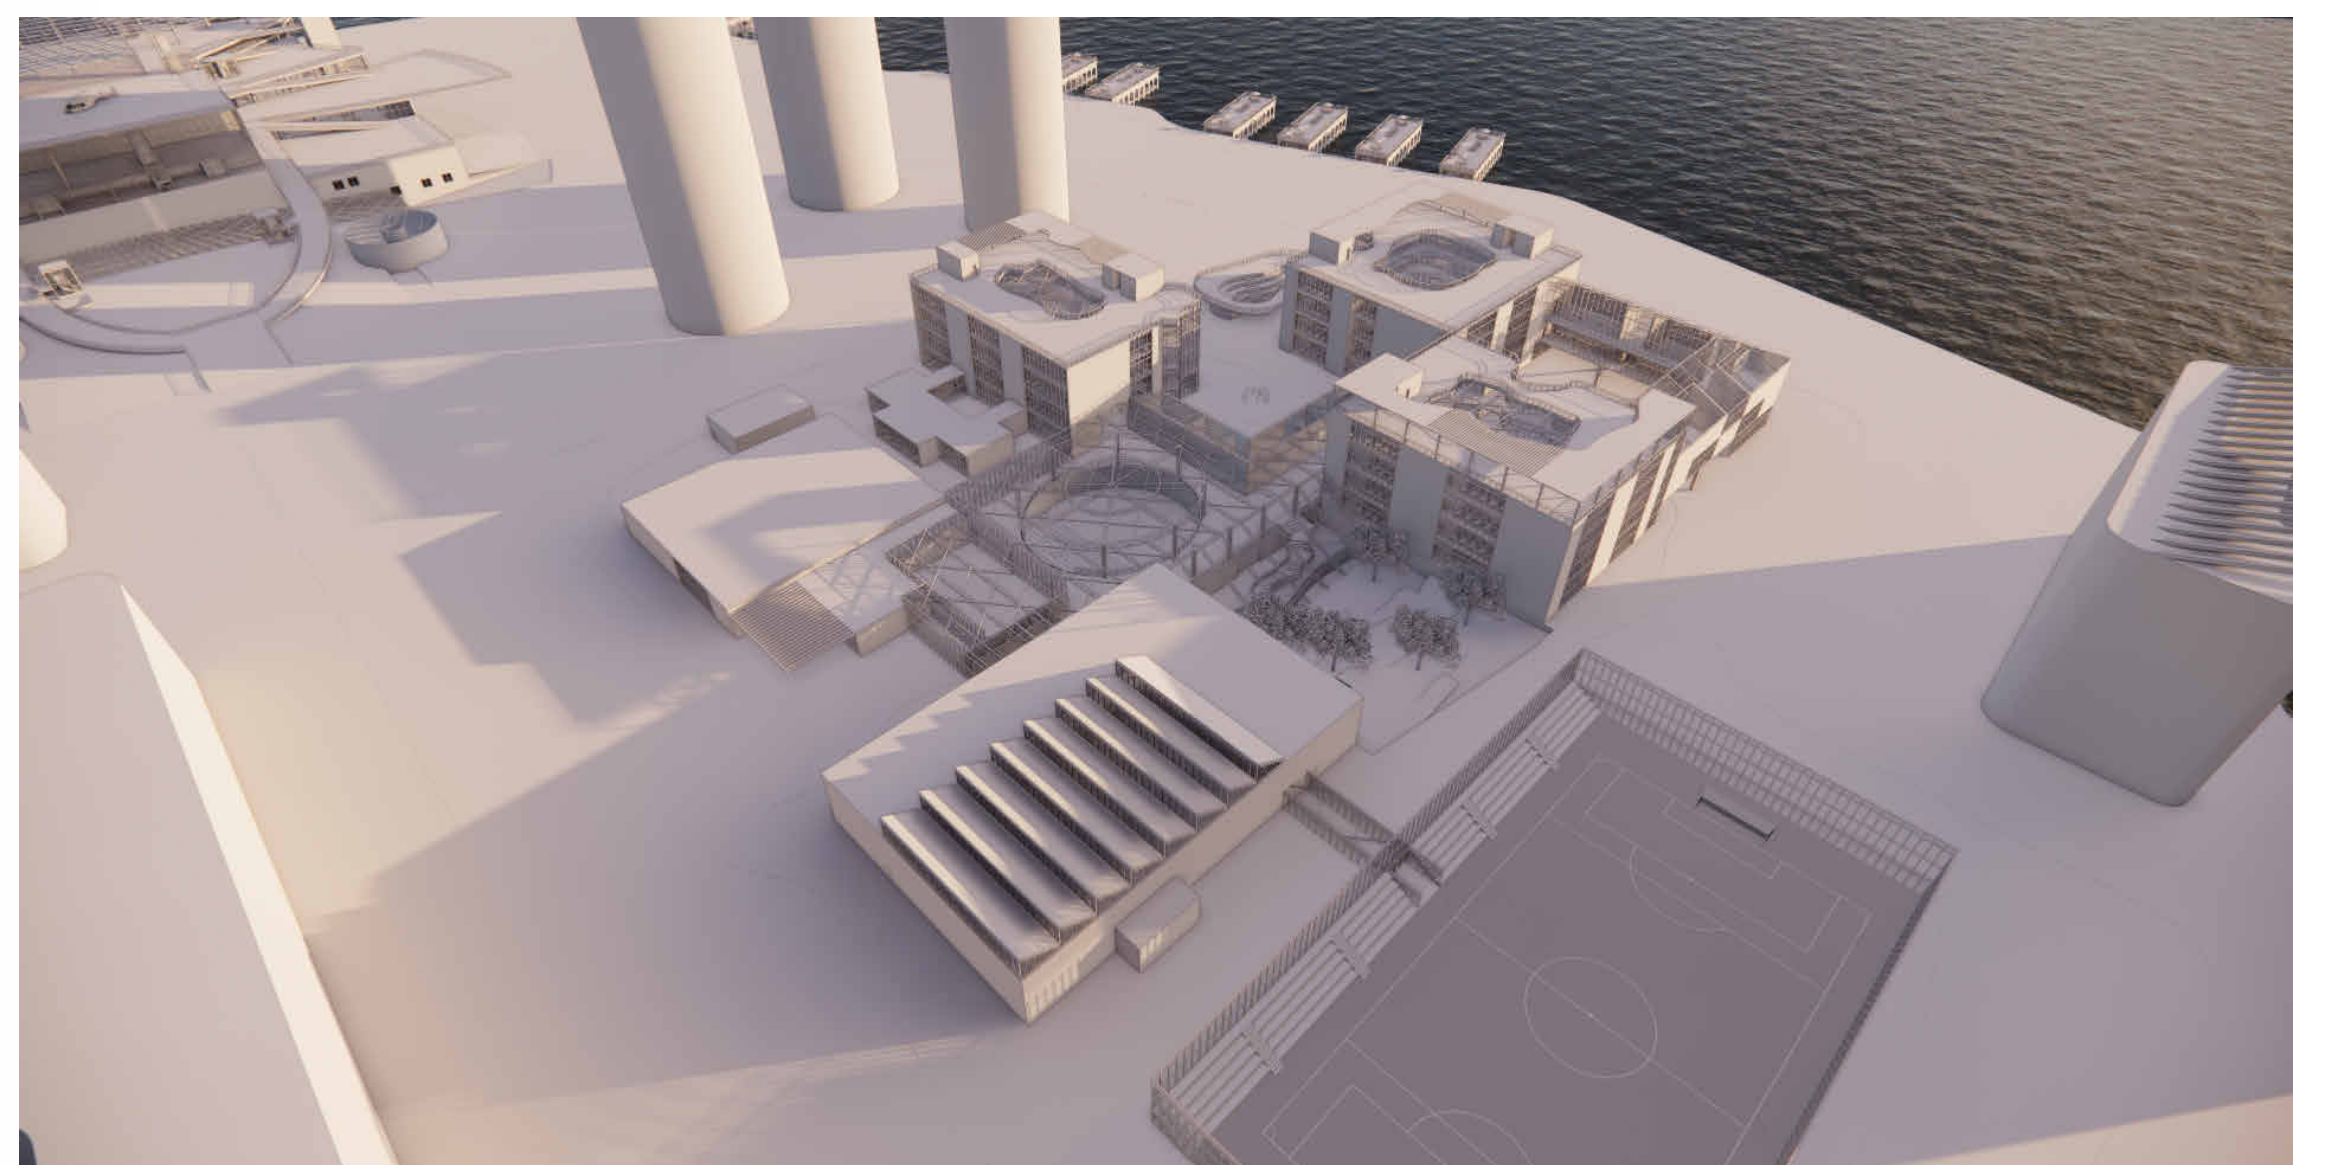

Розріз 2-2

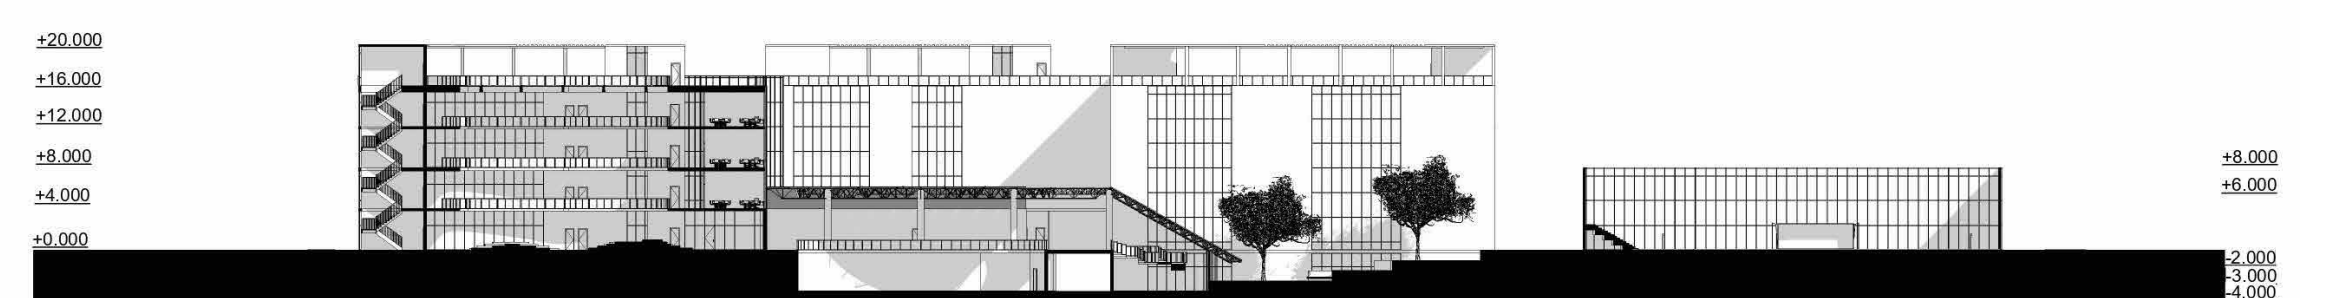

Розріз 3-3

