


# Проект громадсько-культурного центру житлового кварталу у Дарницькому районі м. Києва



Головний фасад м 1:100

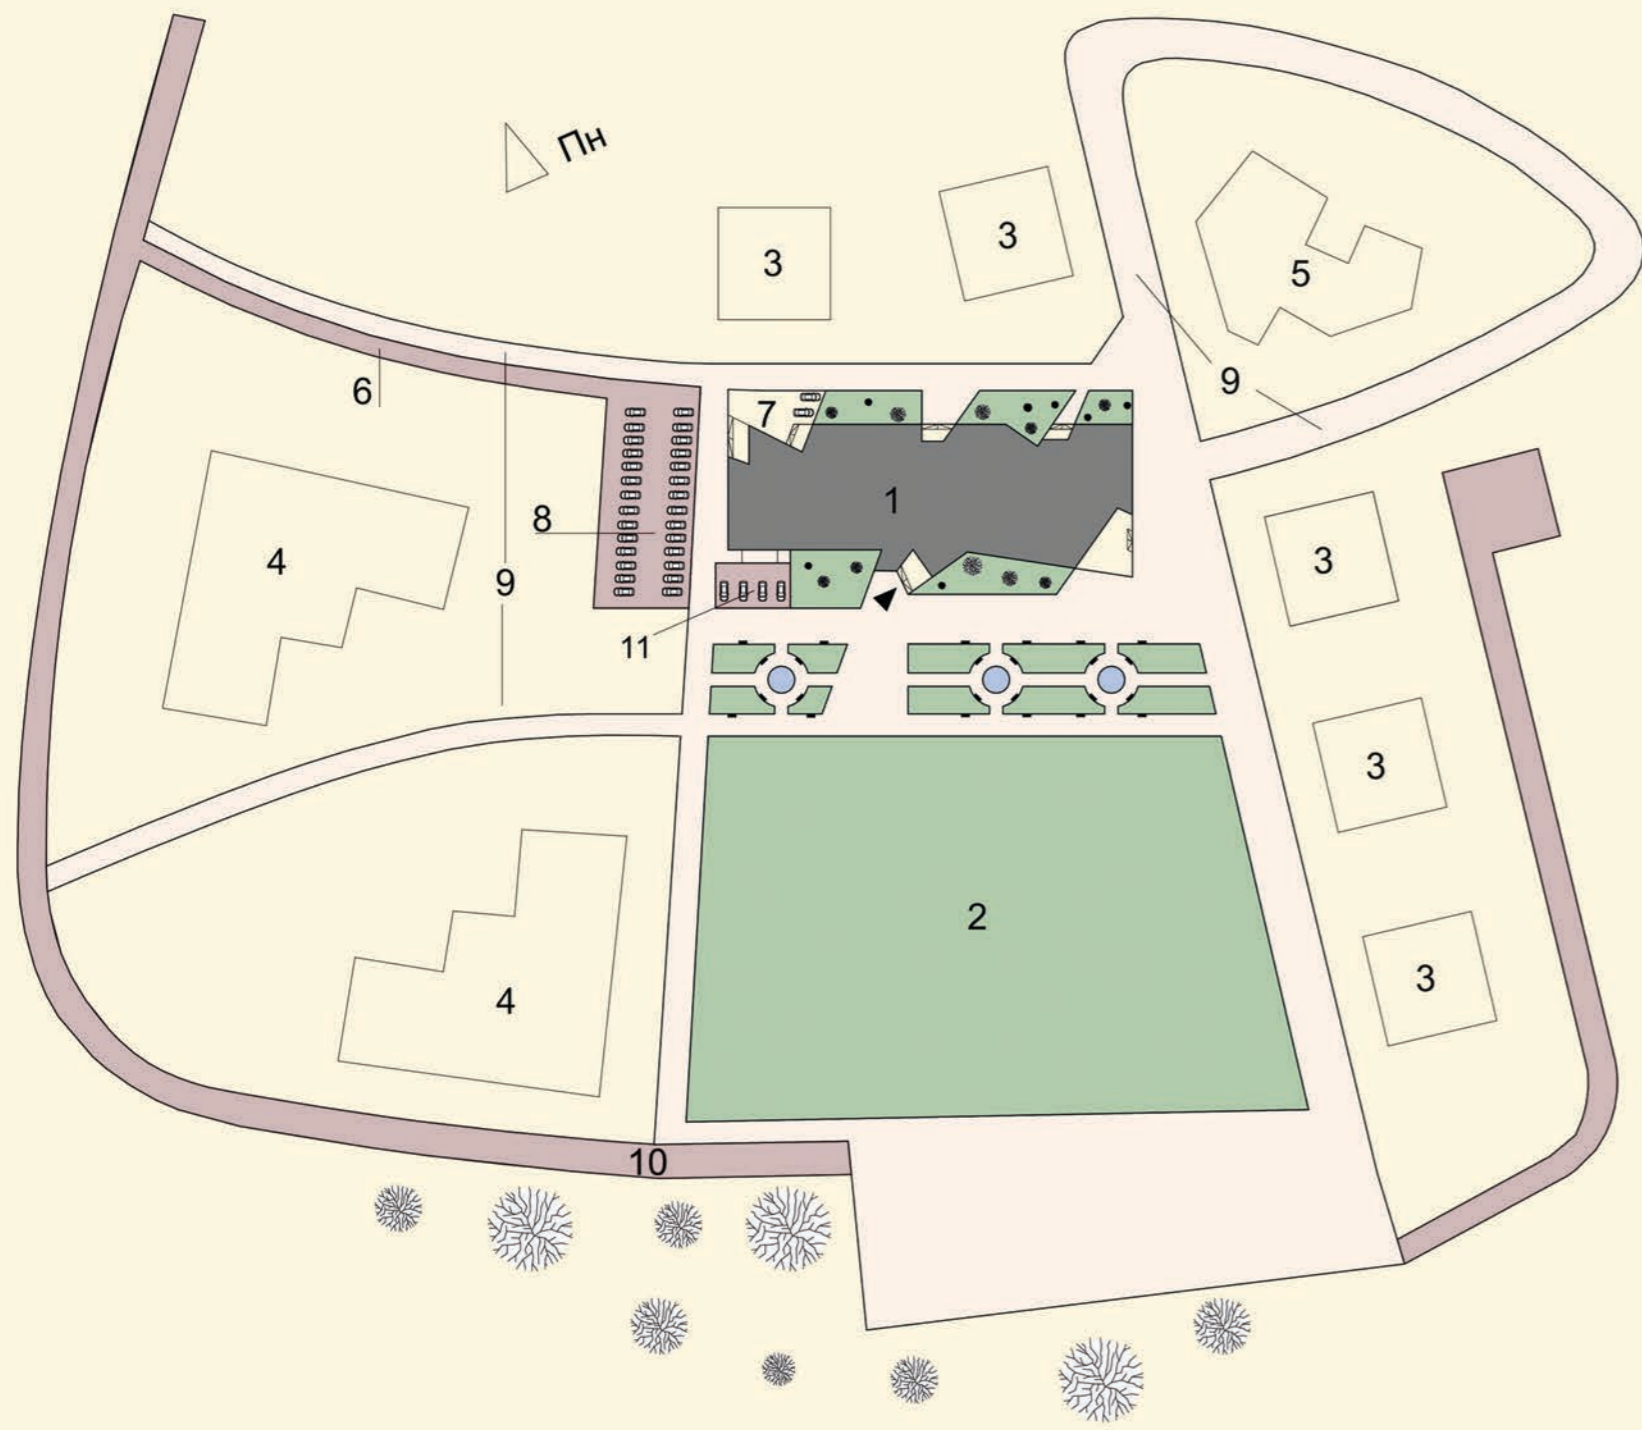

Генплан М 1:1000

- Експлікація генплану:
1. Громадсько-культурний центр
  2. Майданчик
  3. Житлові будинки підвищеної висотності
  4. Житлові будинки середньої висотності
  5. Дитячий садок
  6. Під'їзд
  7. Спортивний під'їзд
  8. Паркання
  9. Площадки шляхи
  10. Дорога
  11. Паркання для інвалідів


- Озеленення
- Площадки зони
- Транспортні зони
- Фонтани



Ситуаційний план, 3D модель в перспективі




Боковий фасад М 1:100

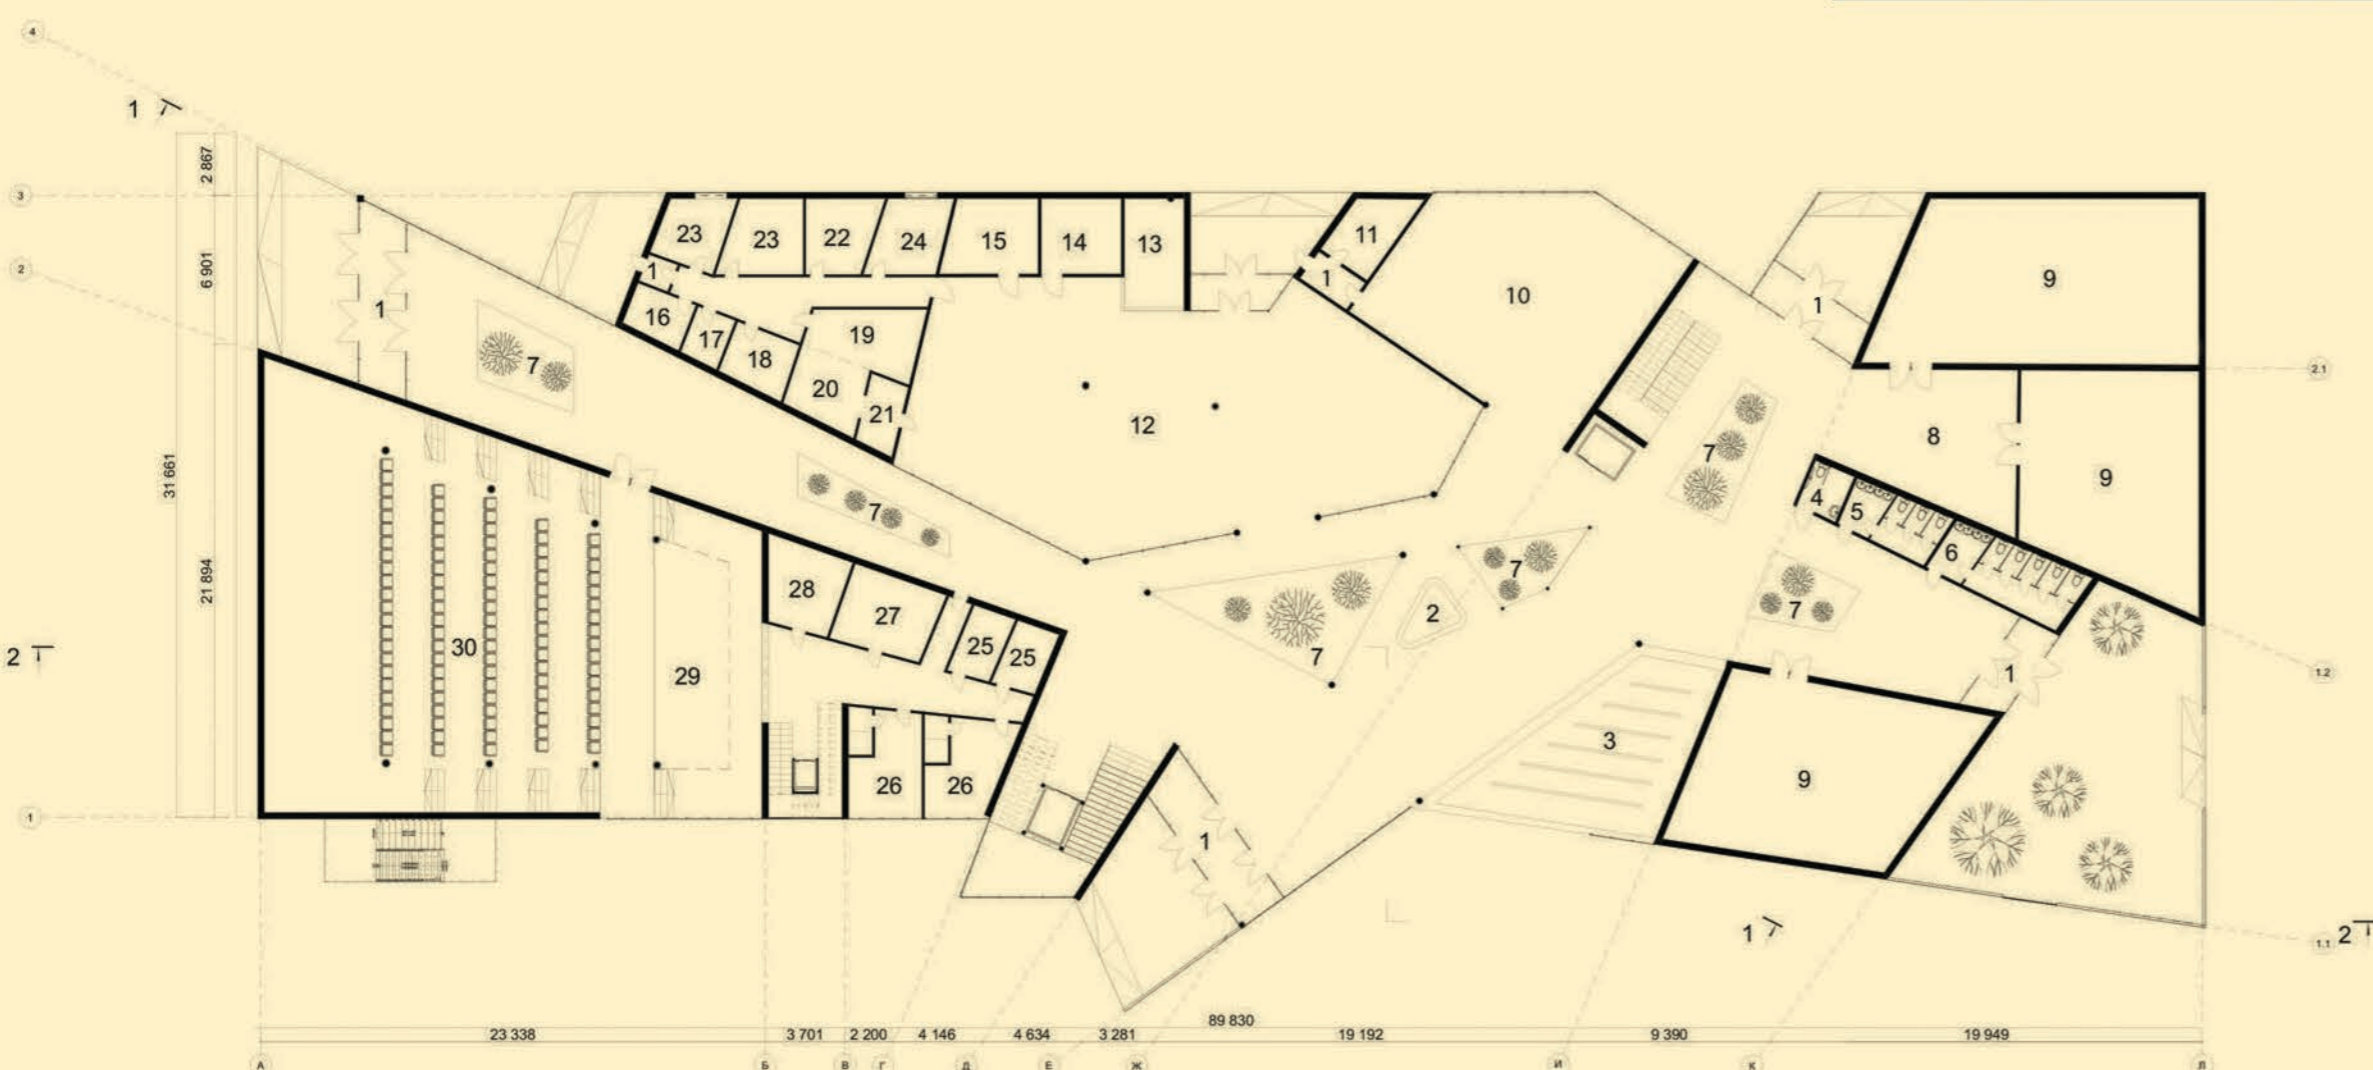


План 1 поверху М 1:250

- Експлікація плану 1 поверху:
1. Тамбур.
  2. Info-point.
  3. Гардеробна.
  4. Санвузол для інвалідів.
  5. Чоловічий санвузол.
  6. Жіночий санвузол.
  7. Озеленення.
  8. Вестибюль при відеозалі.
  9. Відеозали.
  10. Фудкорт.
  11. Комора при фудкорті.
  12. Приміщення ресторану.
  13. Обідня зала ресторану.
  14. Гардеробна ресторану.
  15. Чоловічий санвузол.
  16. Жіночий санвузол.
  17. Комора овочів.
  18. Комора сухих продуктів
  19. Холодильна камера.
  20. Гарячий цех.
  21. Холодильний цех.
  22. Роздатка з мийкою.
  23. Кімната відпочинку персоналу.
  24. Роздягальня персоналу з санвузлом.
  25. Приміщення адміністрації.
  26. Приміщення універсального залу.
  27. Санвузли.
  28. Переддзвінник з душовою для артистів.
  29. Костюмерна.
  30. Приміщення.
  31. Сцена.
  32. Глядацький зал.

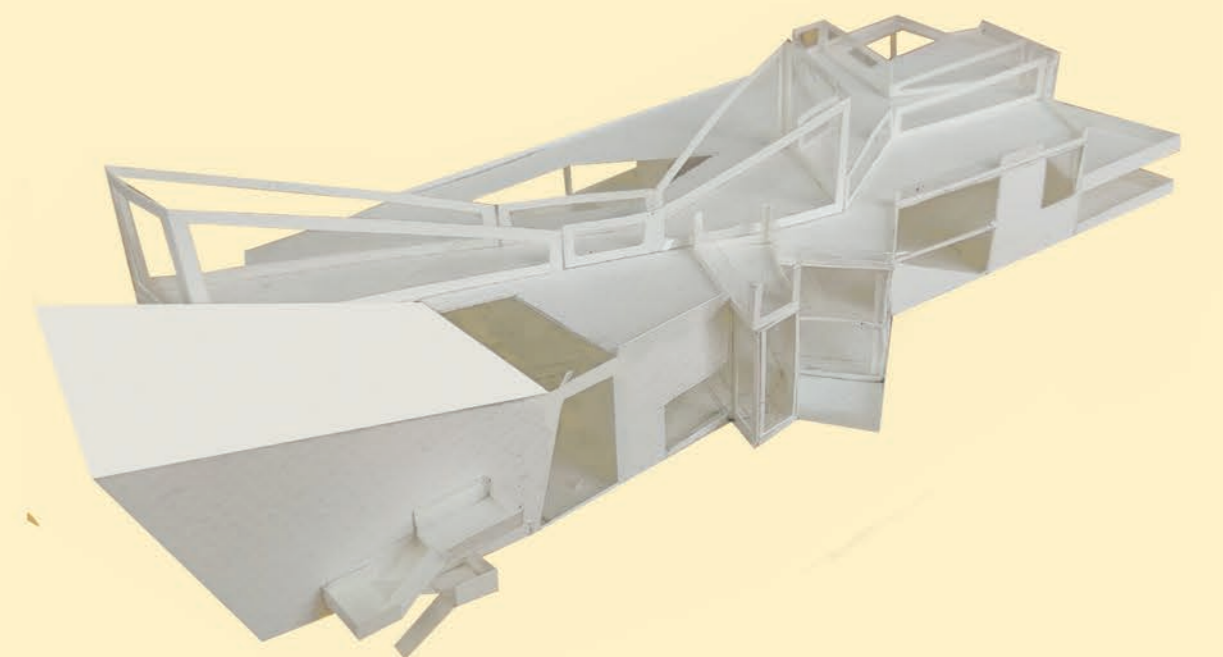

Макет М 1:400

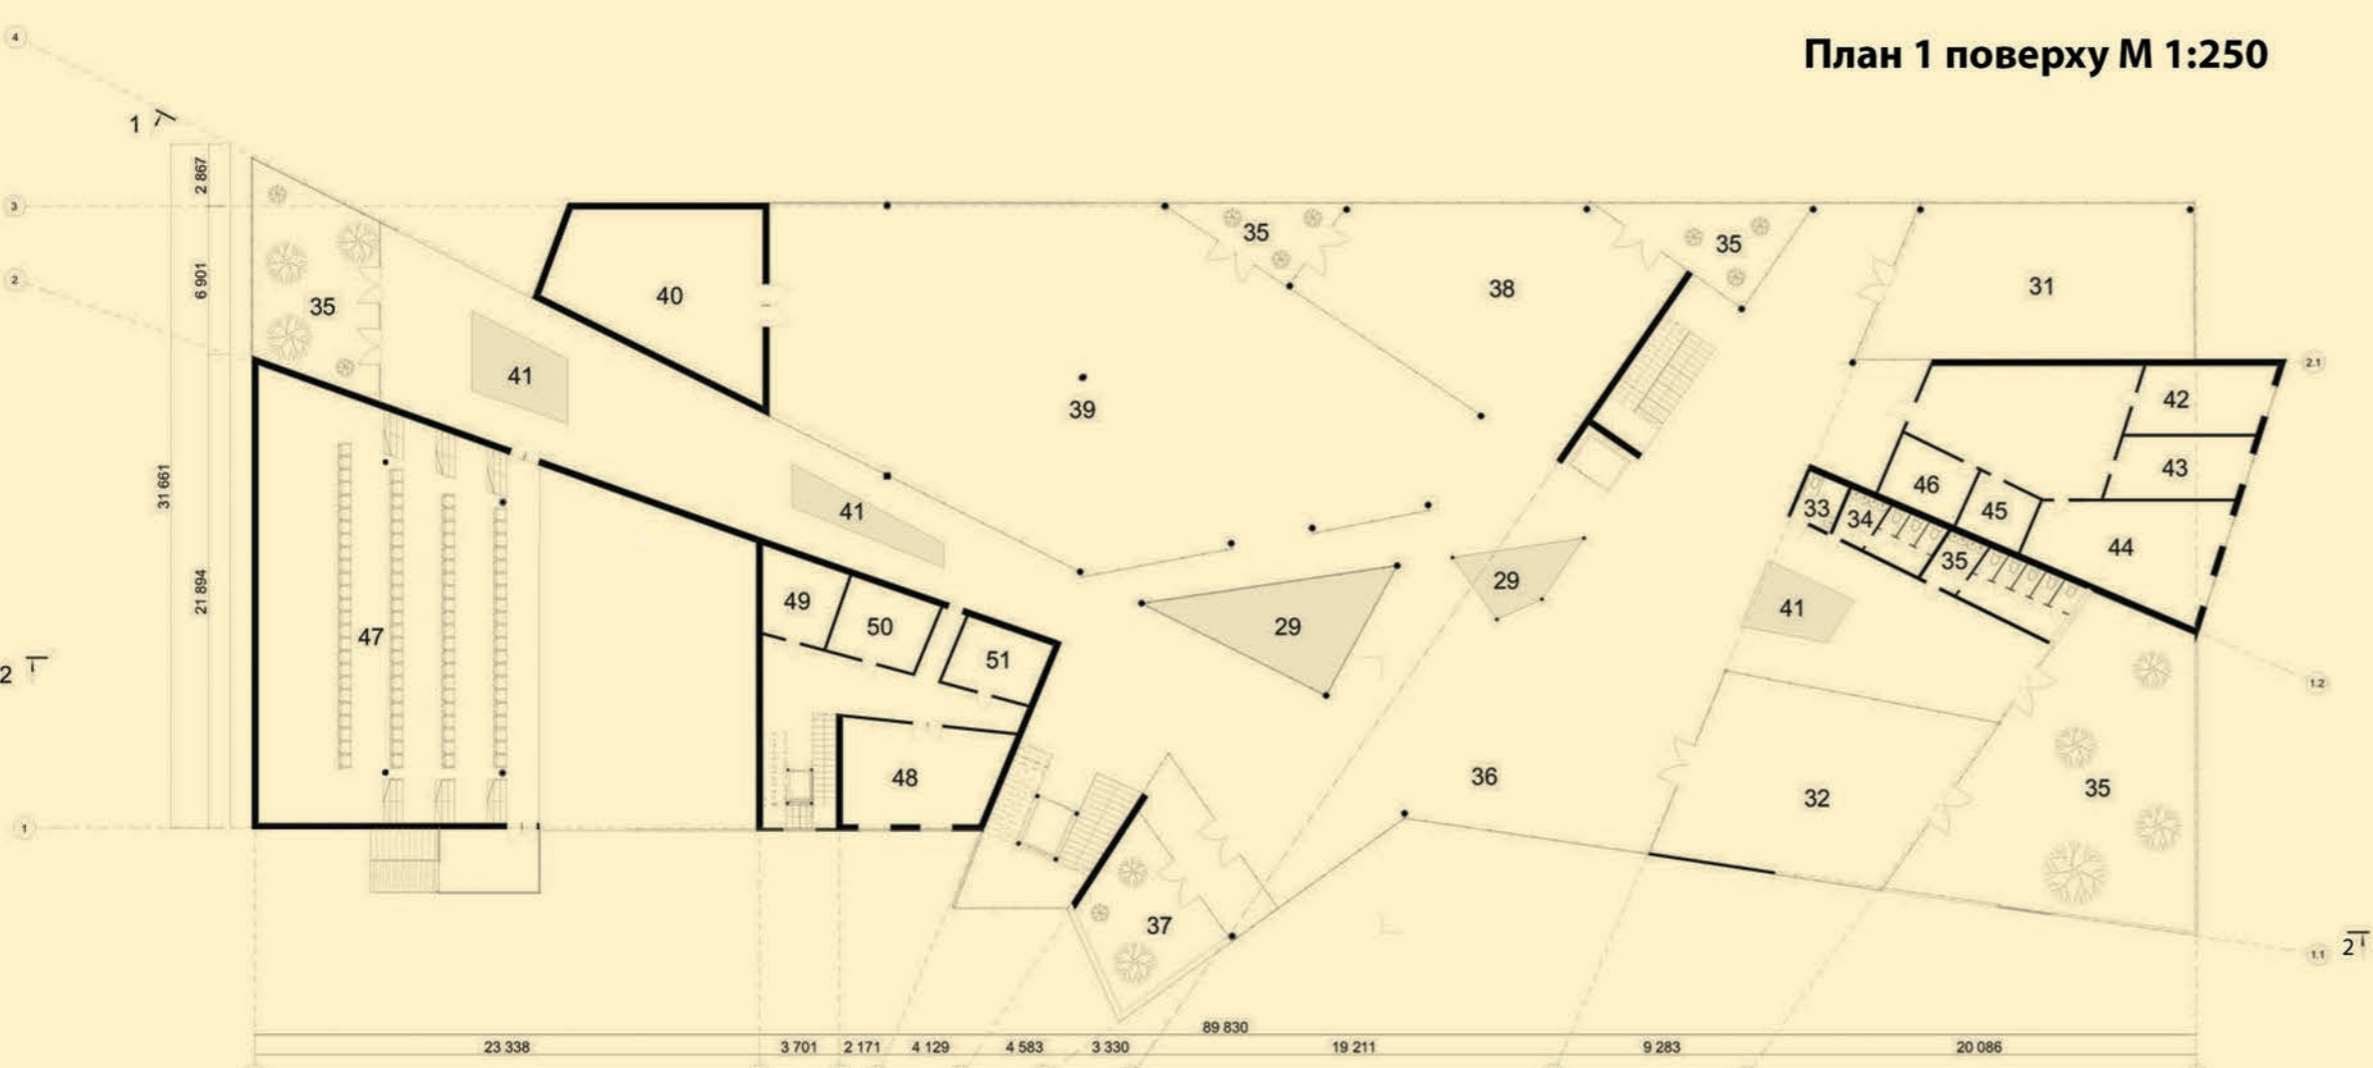

План 2 поверху М 1:250

- Експлікація плану 2 поверху:
31. Більярдна.
  32. Клуб настільних ігор.
  33. Санвузол для інвалідів.
  34. Чоловічий санвузол.
  35. Жіночий санвузол.
  36. Озеленена лаундж-зона
  37. Озеленена тераса
  38. Бібліотека відкритого типу
  39. Виставковий простір
  40. Допоміжні приміщення при виставковому просторі
  41. Засвоєння перекриття
  42. Адміністративний блок приміщень:
  43. Кабінет директора
  44. Кабінет заступника директора.
  45. Бухгалтерія.
  46. Чоловічий санвузол.
  47. Жіночий санвузол.
  48. Приміщення універсального залу.
  49. Бельєтаж глядацького залу.
  50. Кімната для відпочинку артистів.
  51. Склад станкових декораций.
  52. Склад меблів, бутафорії та реквізиту.
  53. Майстерня з виготовлення декораций.



Виконала студентка 4 курсу архітектурного факультету НАОМА  
**Пінчук Вероніка**  
 Керівник - Скорик Лариса Павлівна