



Розріз 2-2 М 1:350

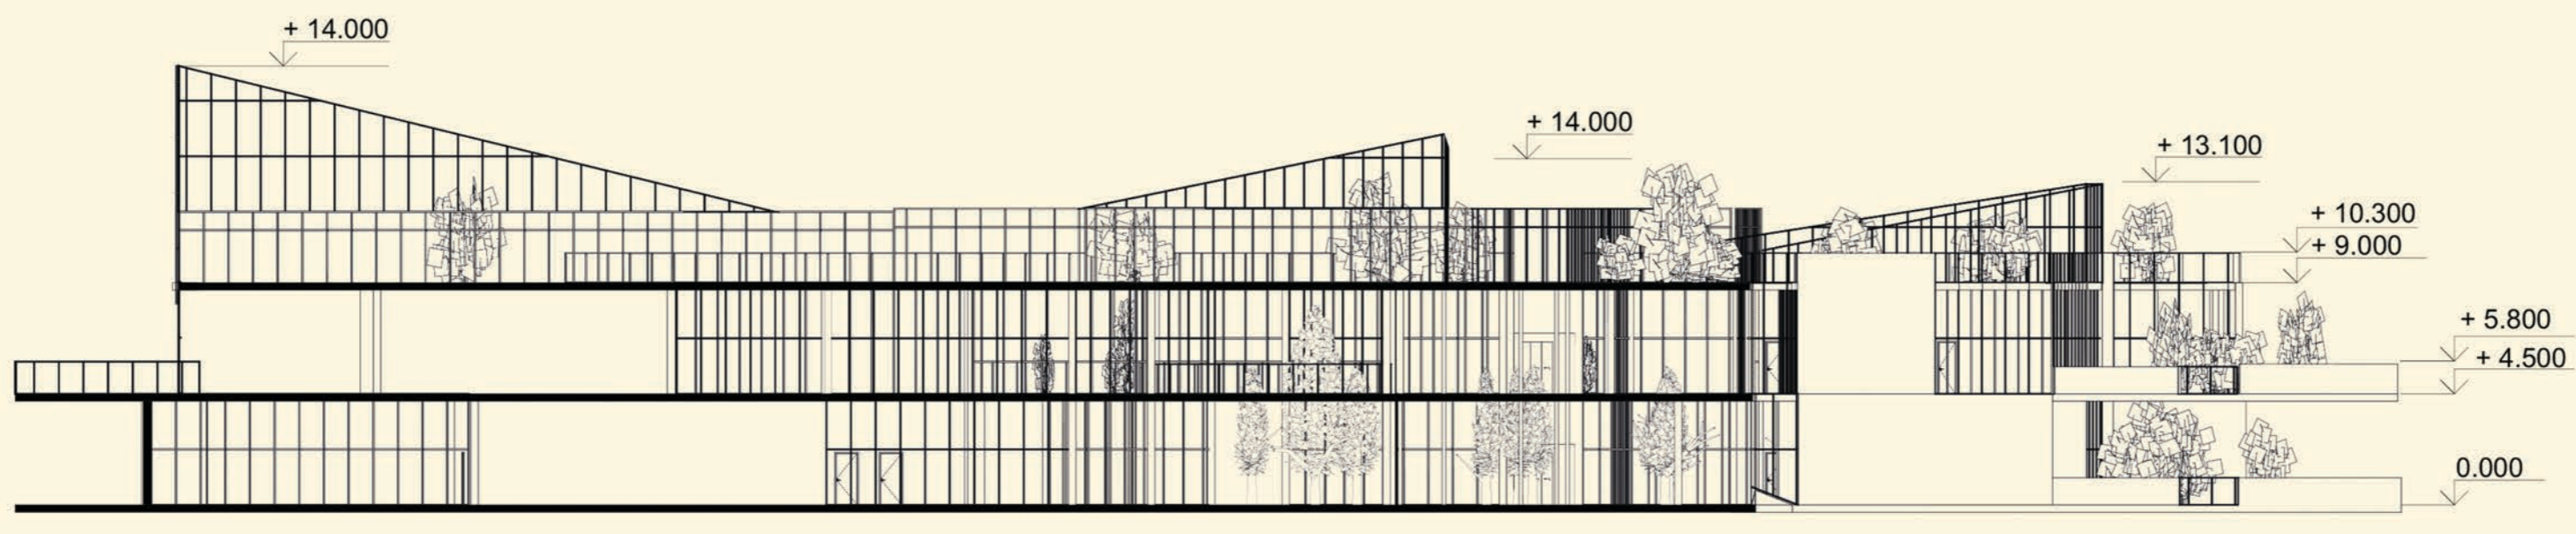

Розріз 1-1 М 1:350

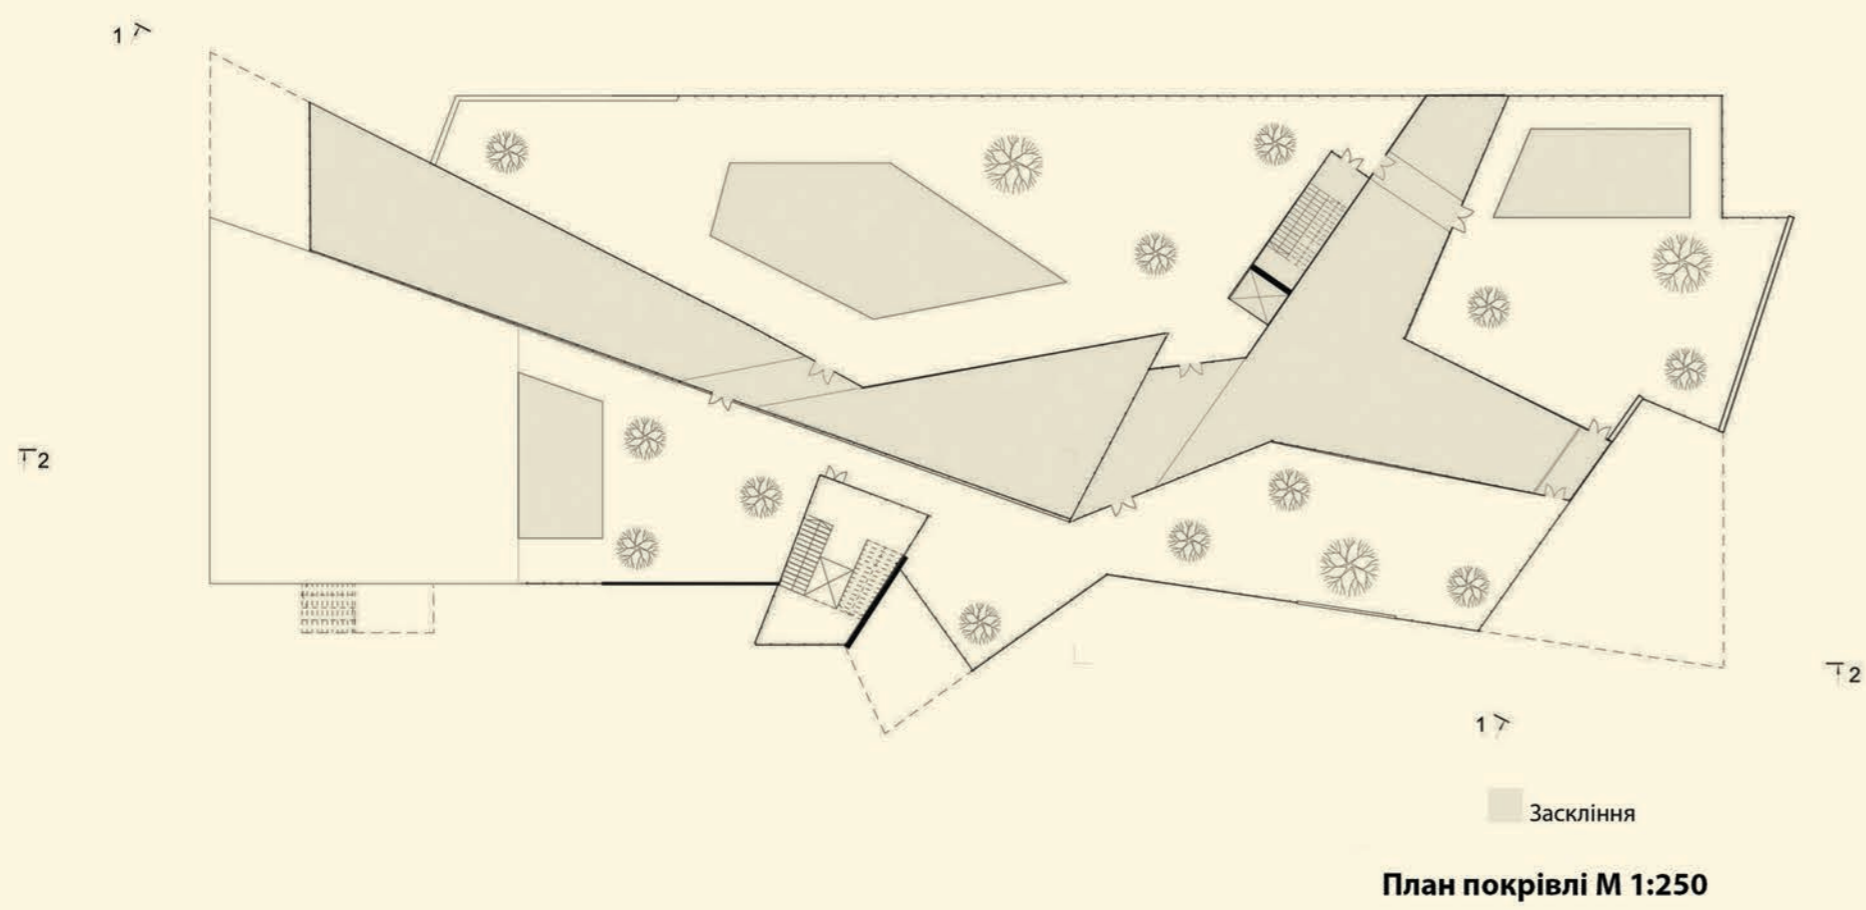

План покрівлі М 1:250



3D модель лаундж-зона



3D модель в перспективі



3D модель в перспективі

Виконала студентка 4 курсу
архітектурного факультету НАОМА
Пінчук Вероніка
Керівник - Скорик Лариса Павлівна