





фасад 1:200

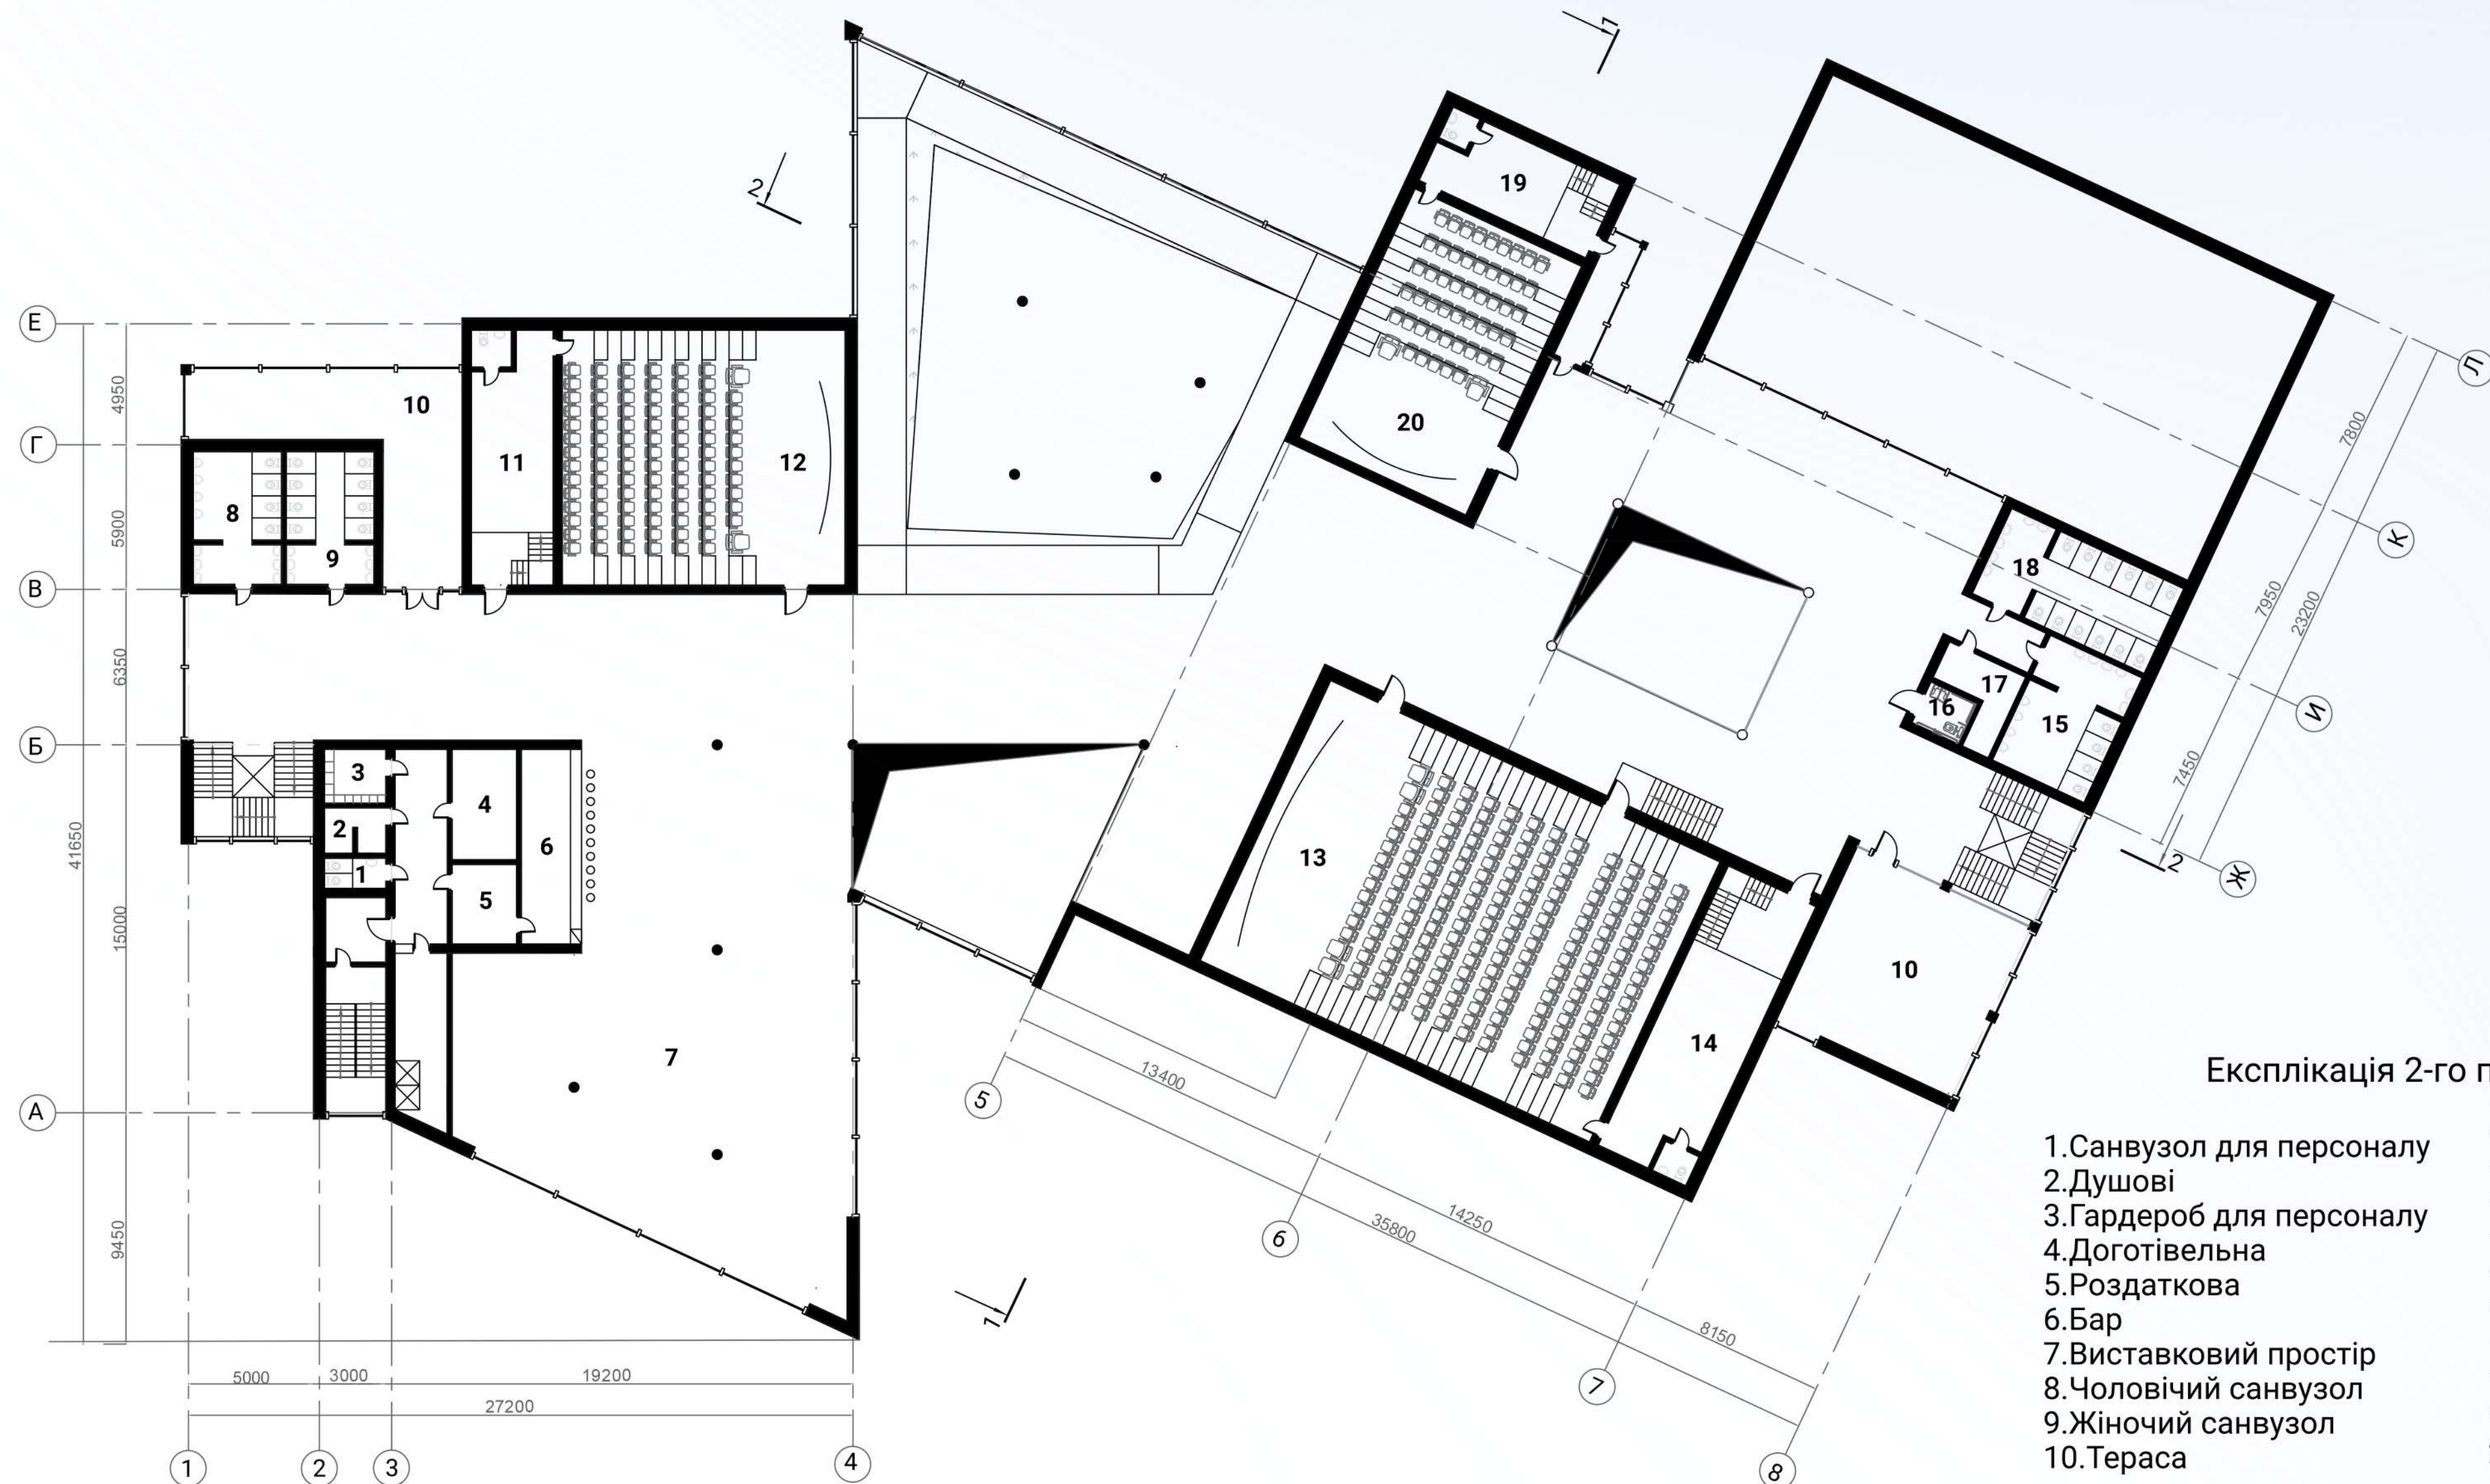


Експлікація 2-го поверху

- |                           |                          |
|---------------------------|--------------------------|
| 1. Санвузол для персоналу | 11. Кінопроекційна       |
| 2. Душові                 | 12. Кінозал на 100 місць |
| 3. Гардероб для персоналу | 13. Кінопроекційна       |
| 4. Доготівельна           | 14. Кінозал на 200 місць |
| 5. Роздаткова             | 15. Чоловічий санвузол   |
| 6. Бар                    | 16. Санвузол для МГН     |
| 7. Виставковий простір    | 17. Інвентарна           |
| 8. Чоловічий санвузол     | 18. Жіночий санвузол     |
| 9. Жіночий санвузол       | 19. Кінопроекційна       |
| 10. Тераса                | 20. Кінозал на 50 місць  |


план 2-го поверху 1:200

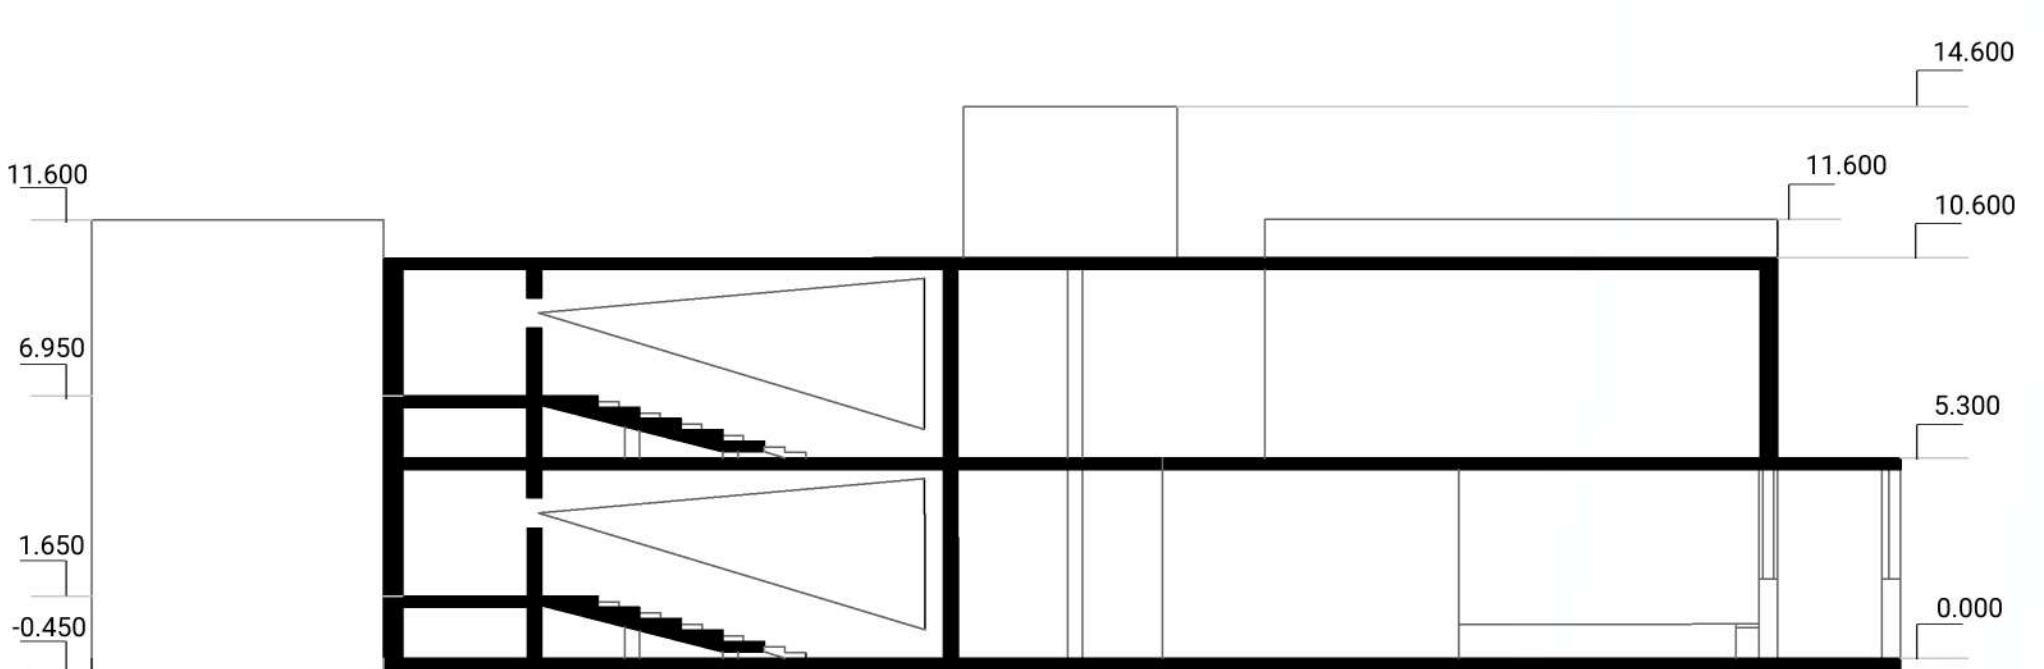

розріз 1-1 1:200

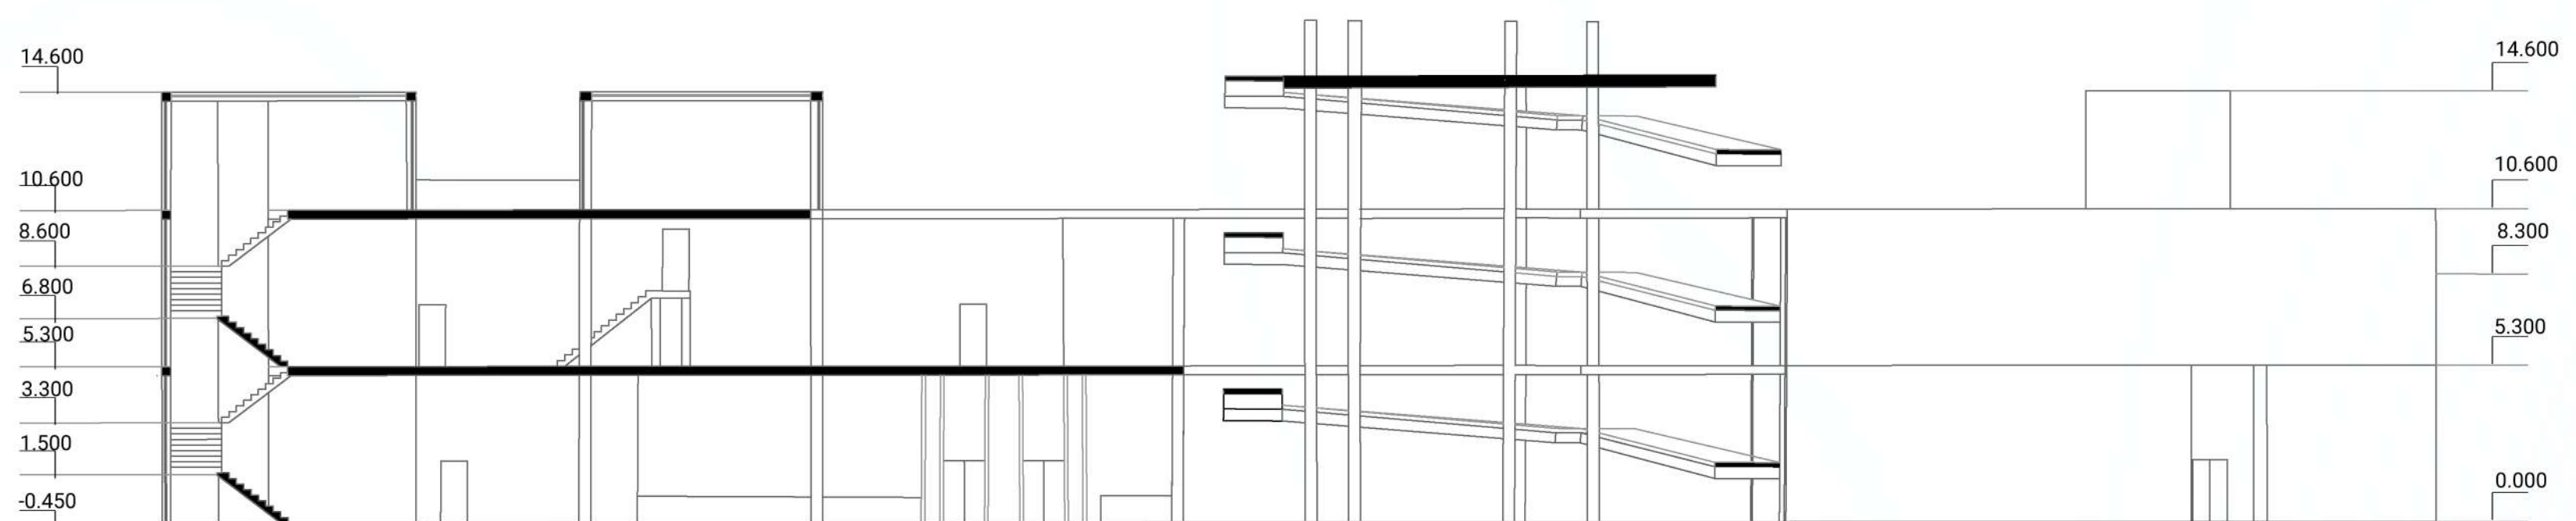

розріз 2-2 1:200

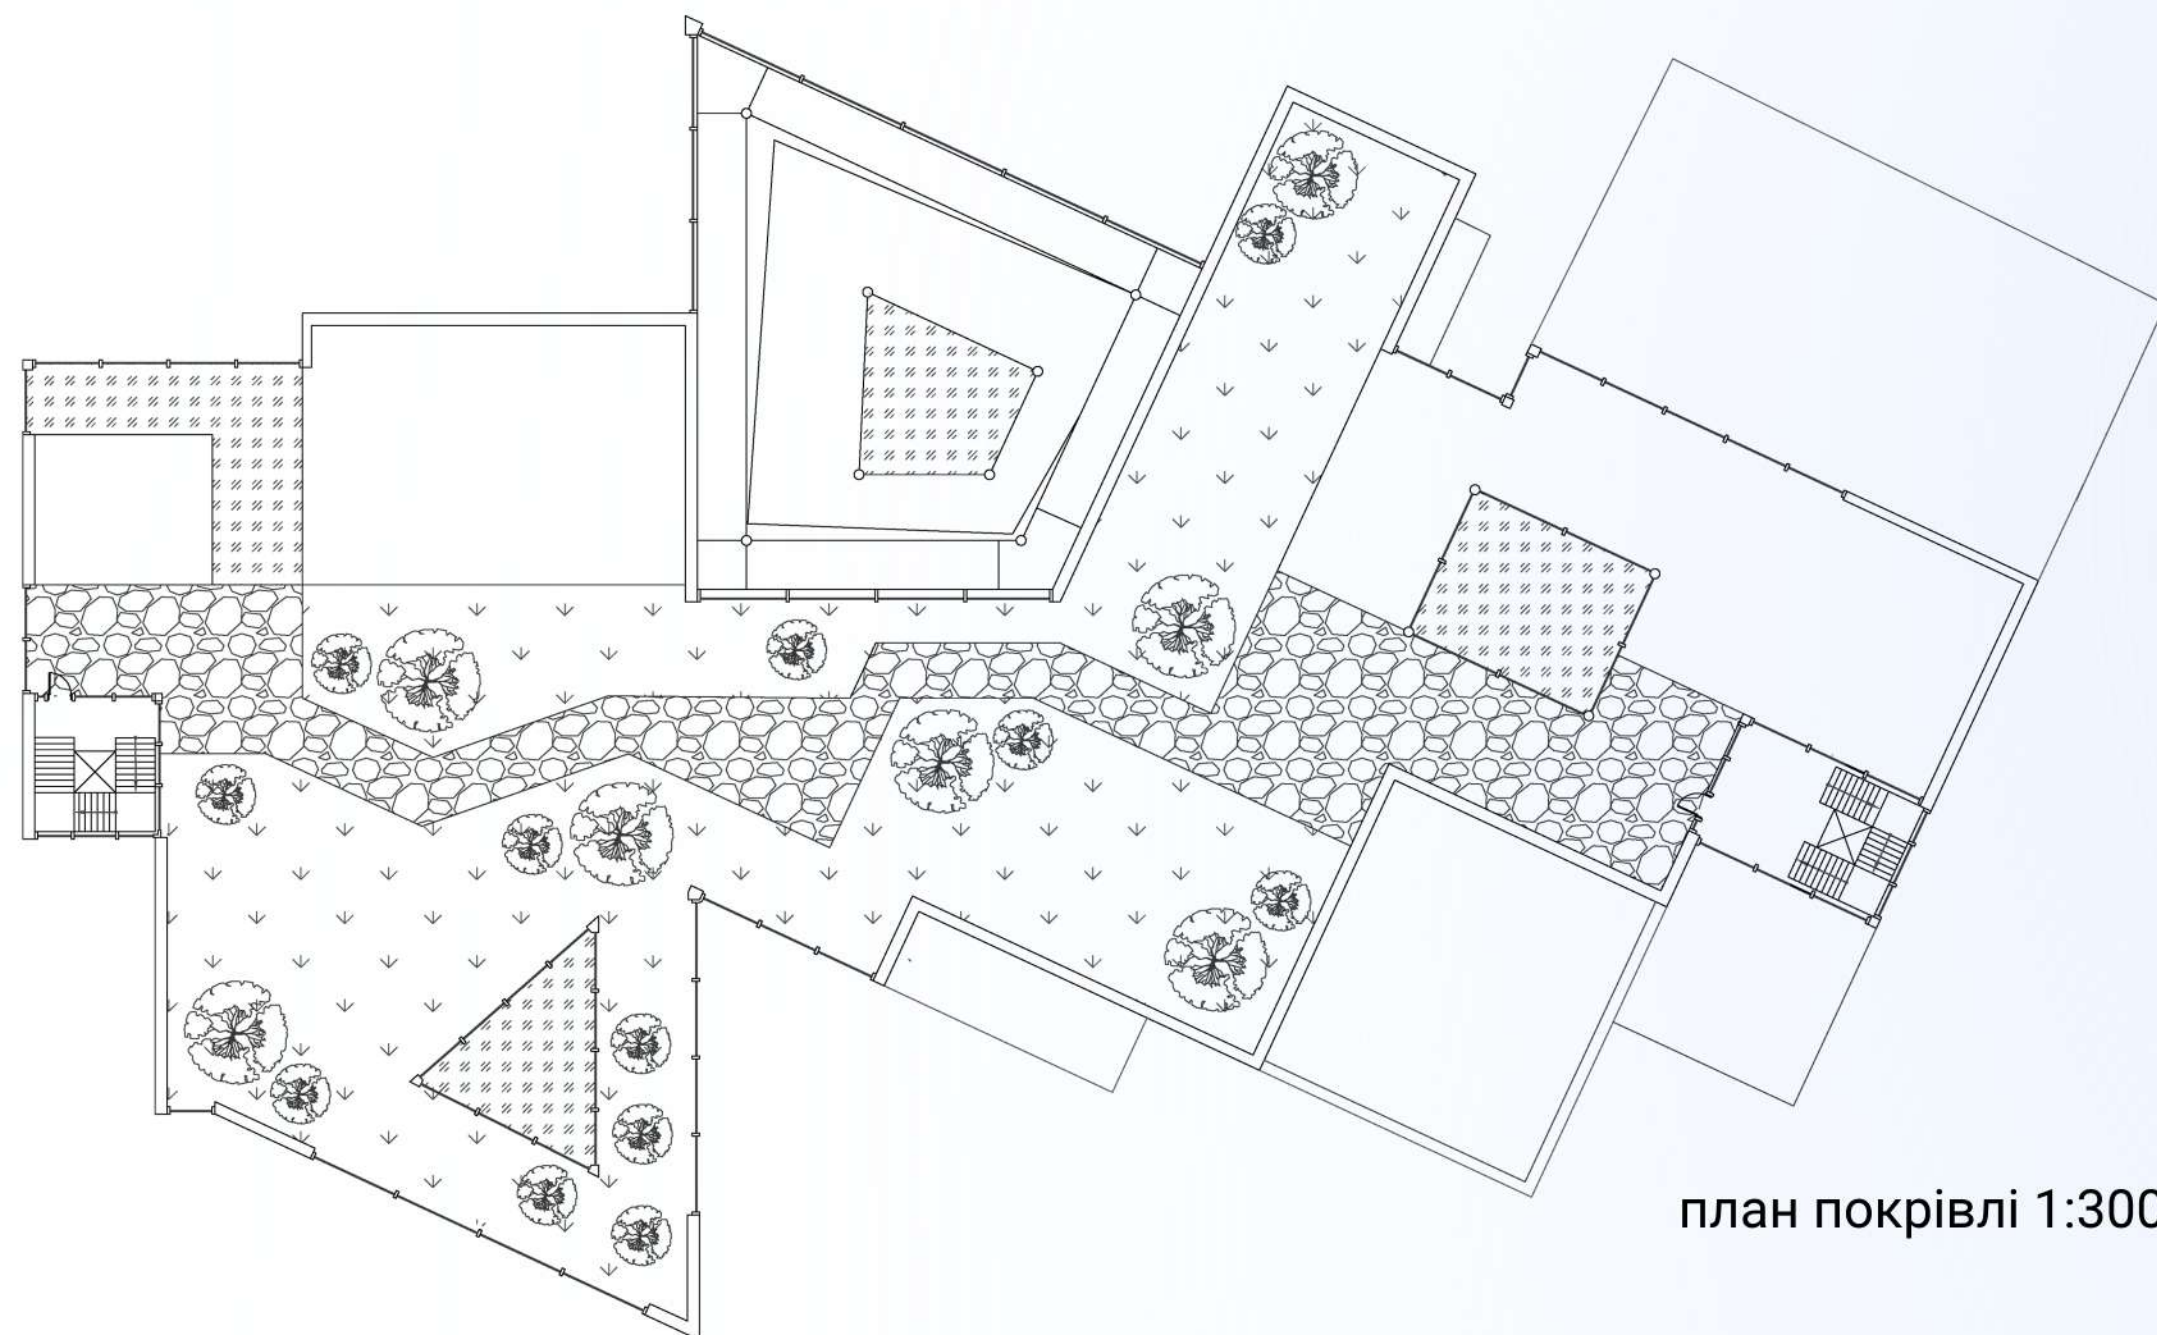

план покрівлі 1:300