

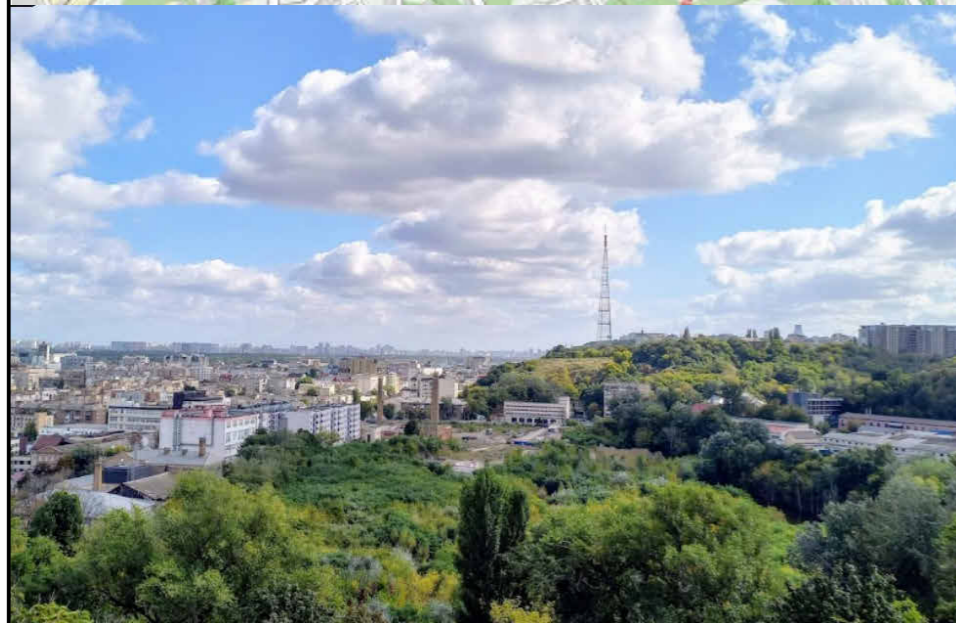


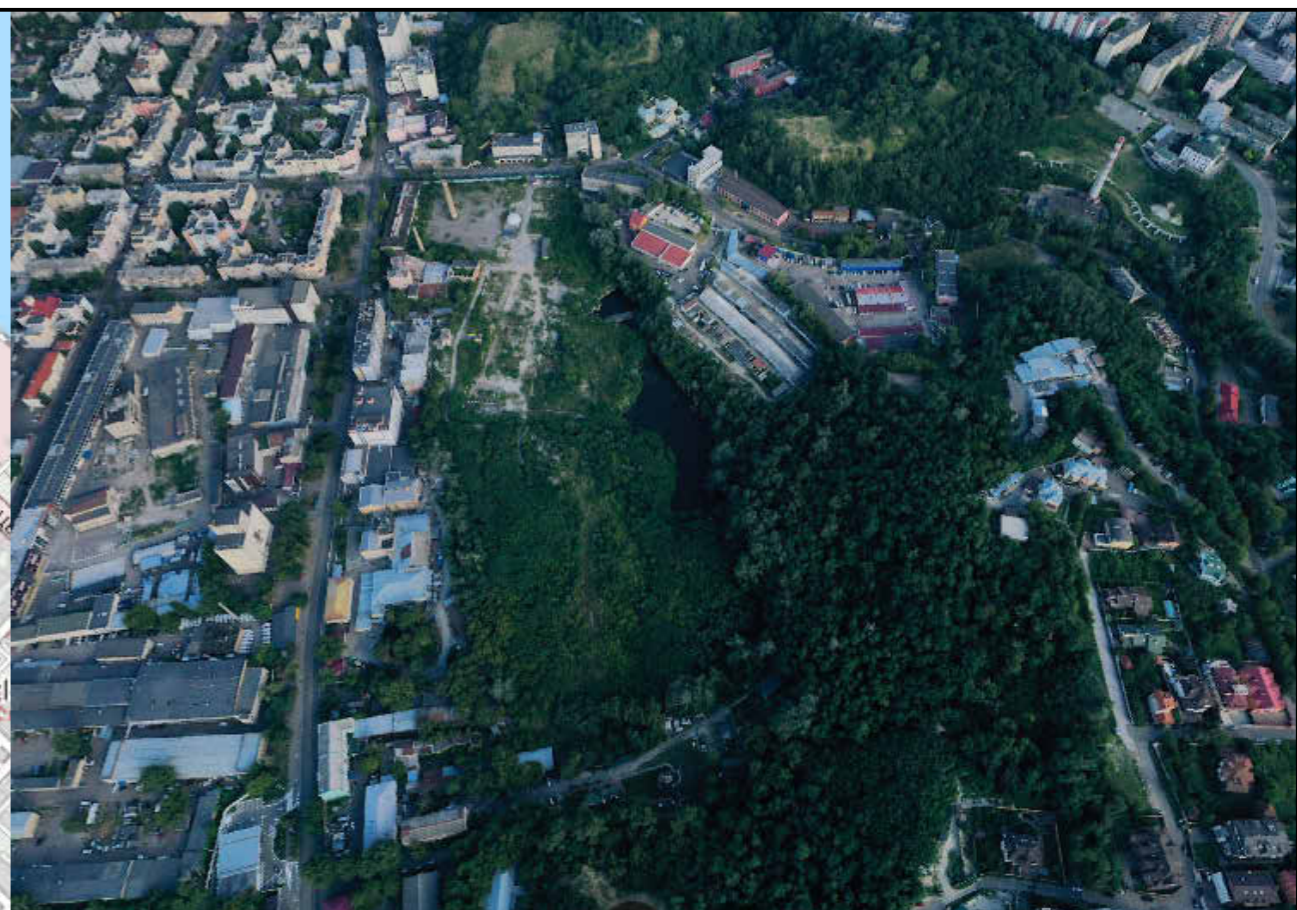

КВАЛІФІКАЦІЙНА ПРОЄКТНА РОБОТА  
першого (бакалаврського) рівня вищої освіти  
Галузь знань – 19 Архітектура та будівництво  
Спеціальність – 191 Архітектура та містобудування  
ОПП Архітектура будівель та споруд  
Тема: Рекреаційний комплекс на Подолі у м.Києві.

Виконала студентка 4 курсу Приймак Д.І.  
Майстерня: Антонюка Д.І.  
Консультанти: Антонюк Д.І., Залуцький В.В.

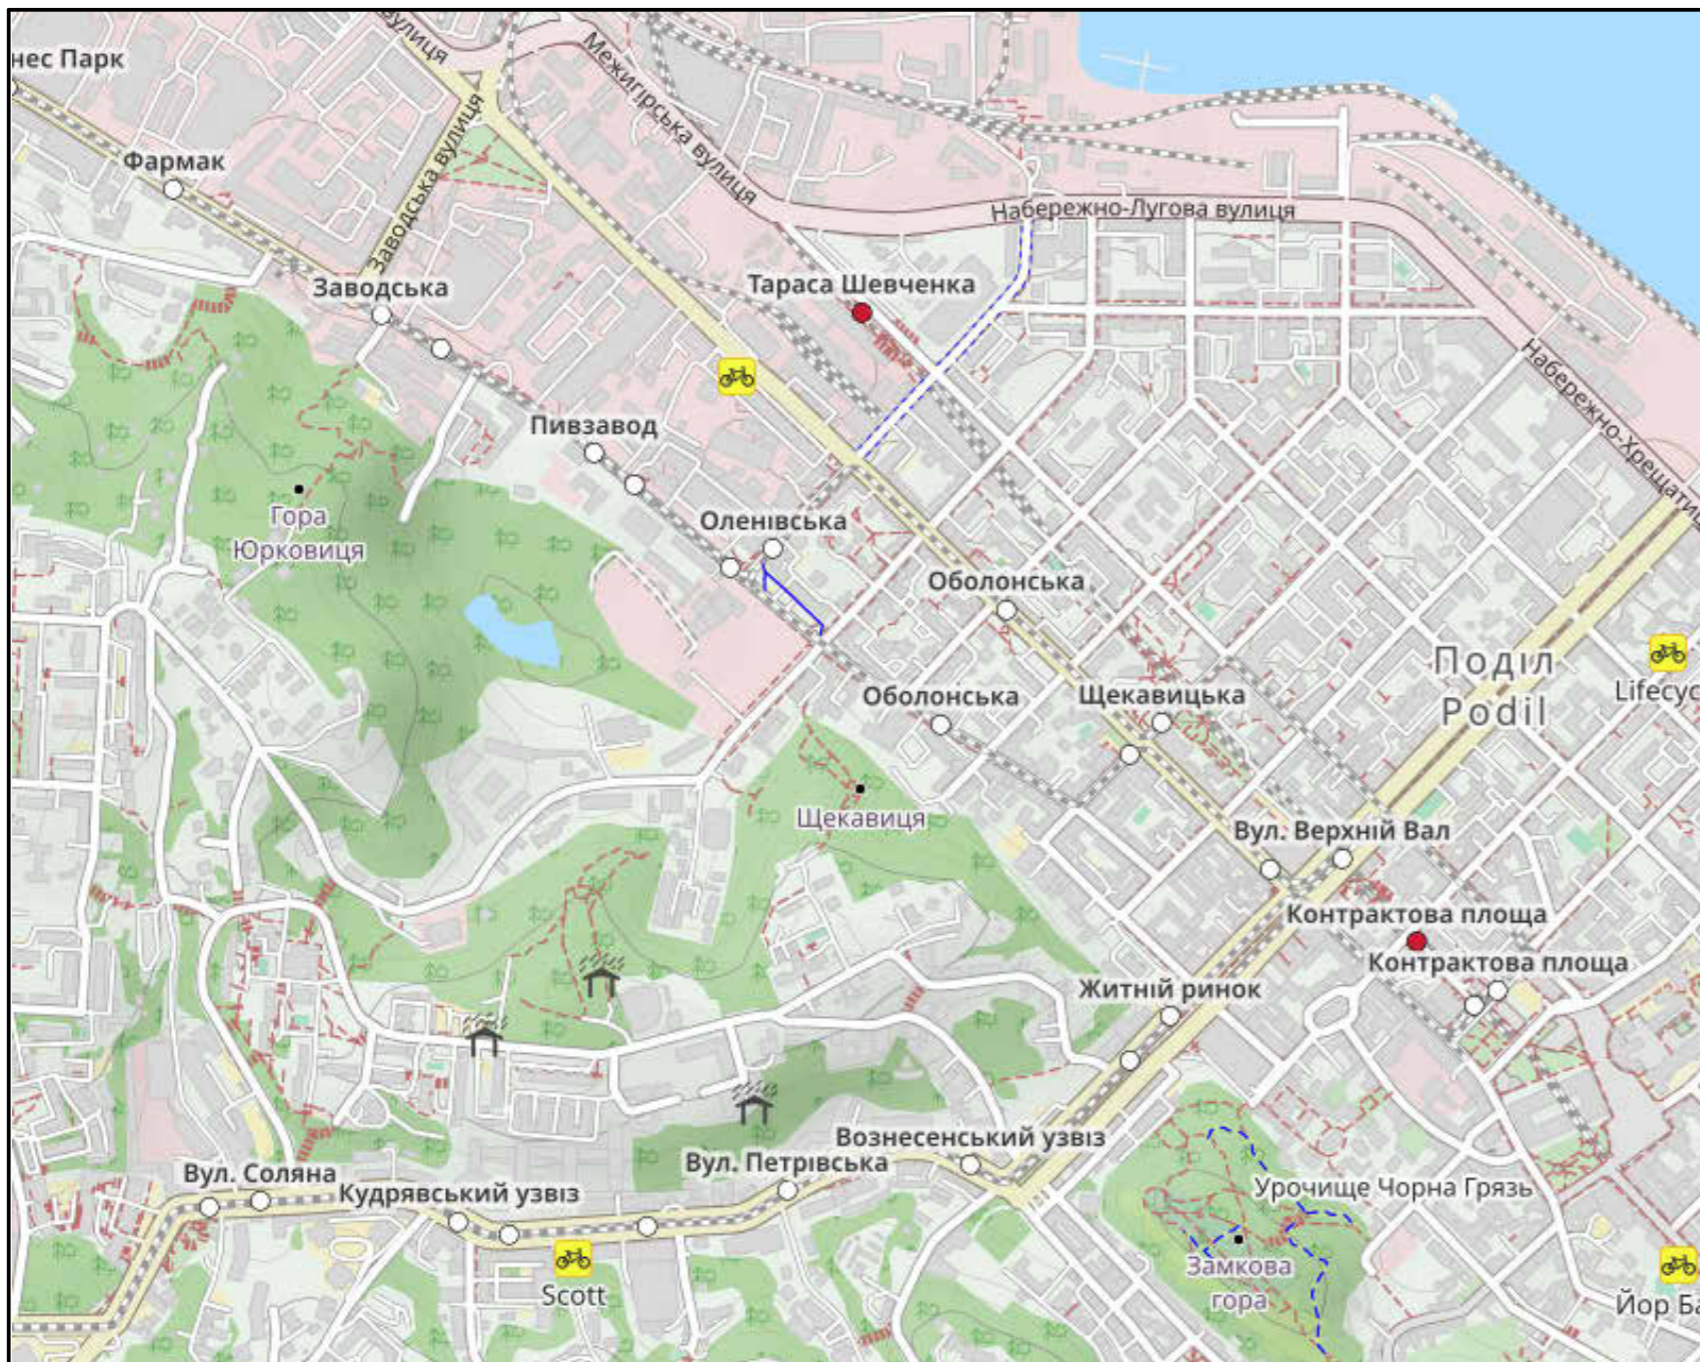

м.Київ.  
Пагорб Юрковиця  
50.470907, 30.496200

Виконала	Приймак	Підпис	Дата
Перевірив	Залуцький		21.06

Опорний план.Фотофіксація існуючого стану








		Підпис	Дата
Виконала	Приймак		21.06
Перевірив	Залуцький		21.06

Ситуаційний план-схема



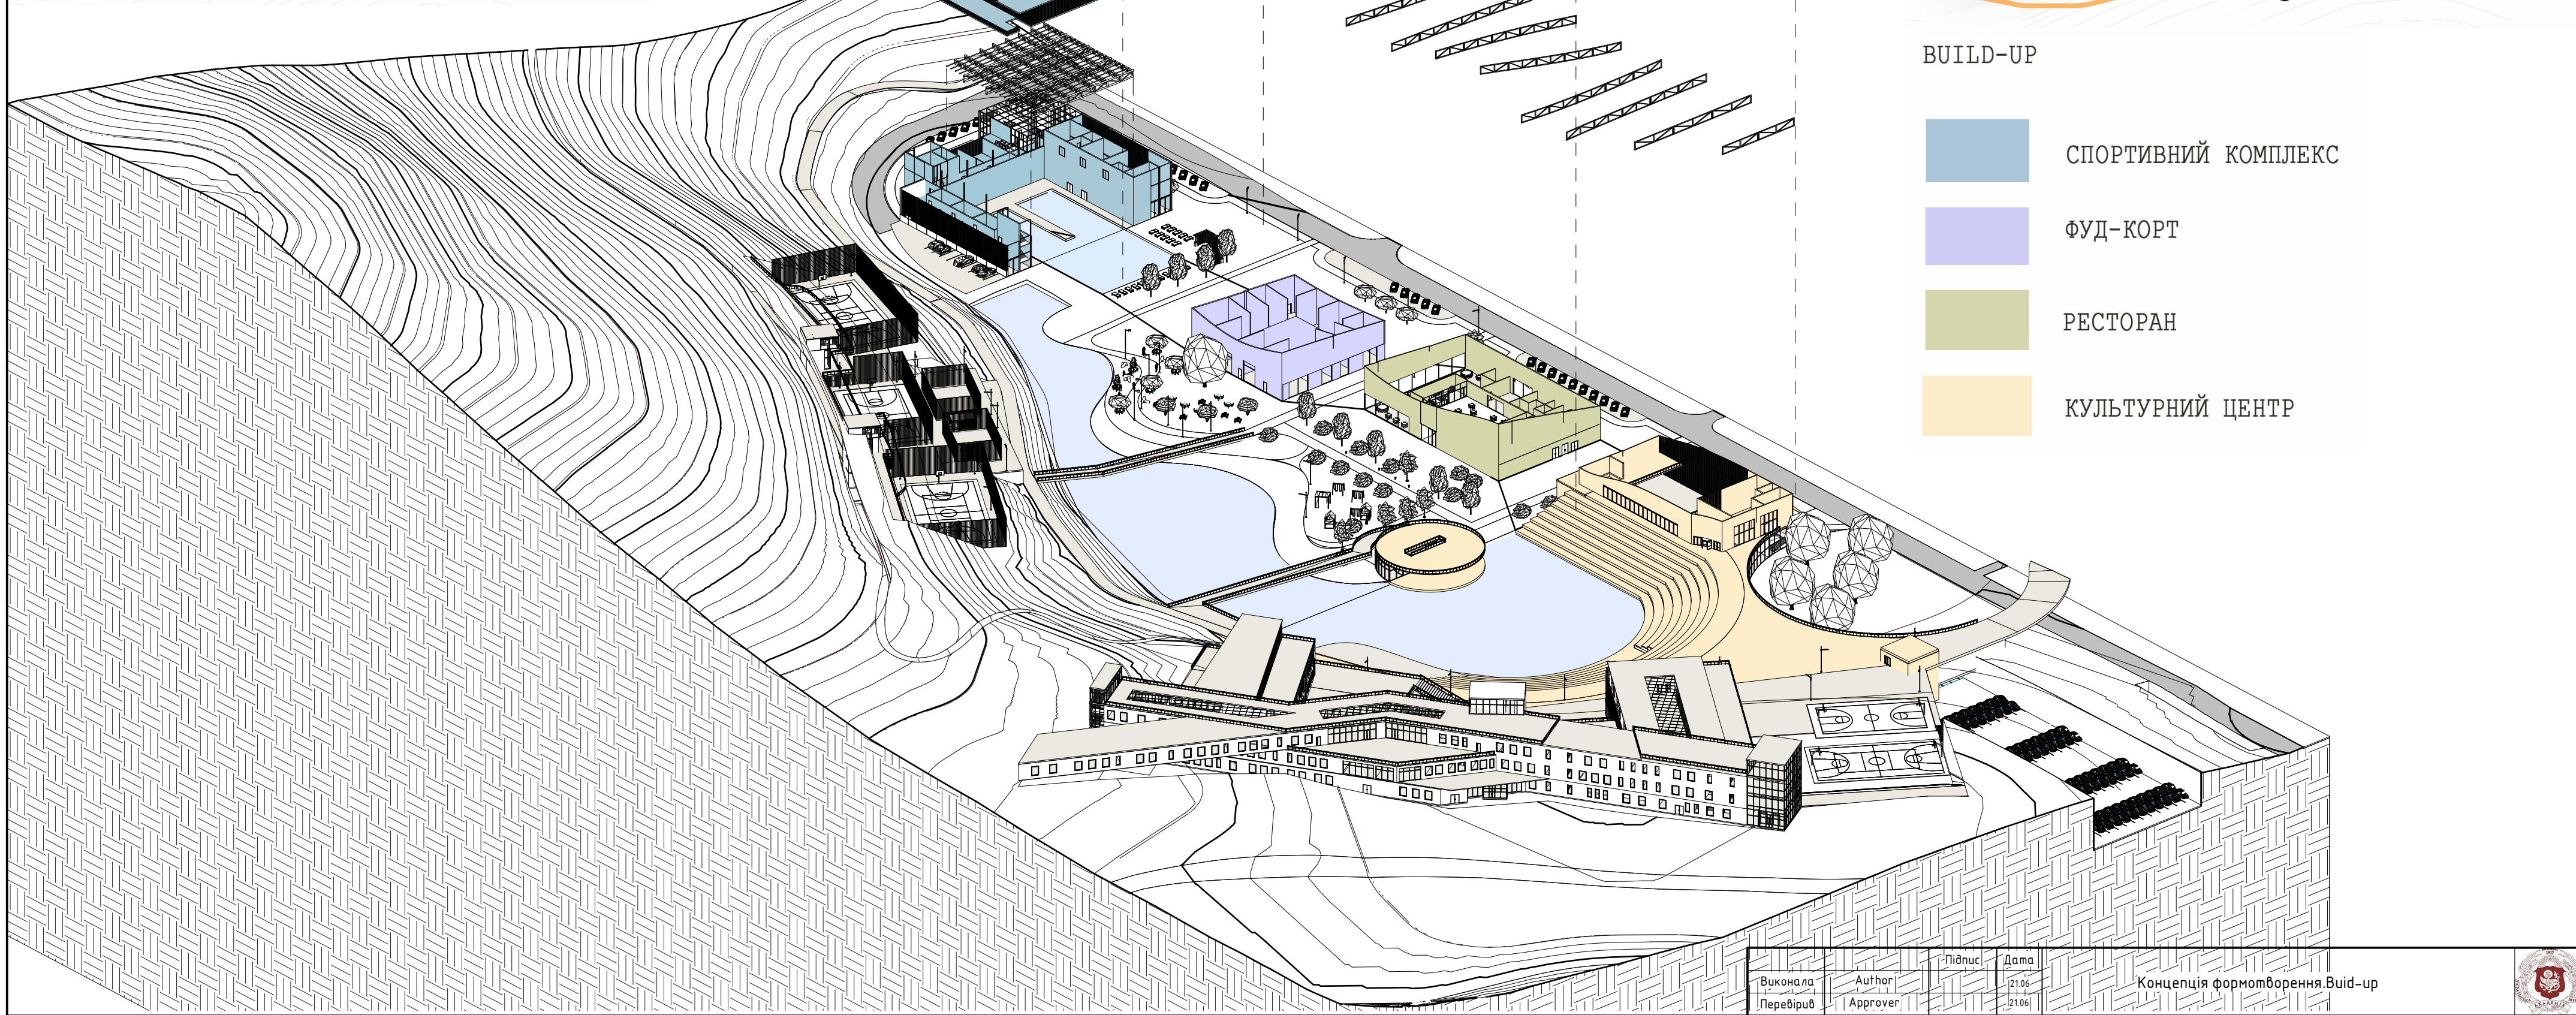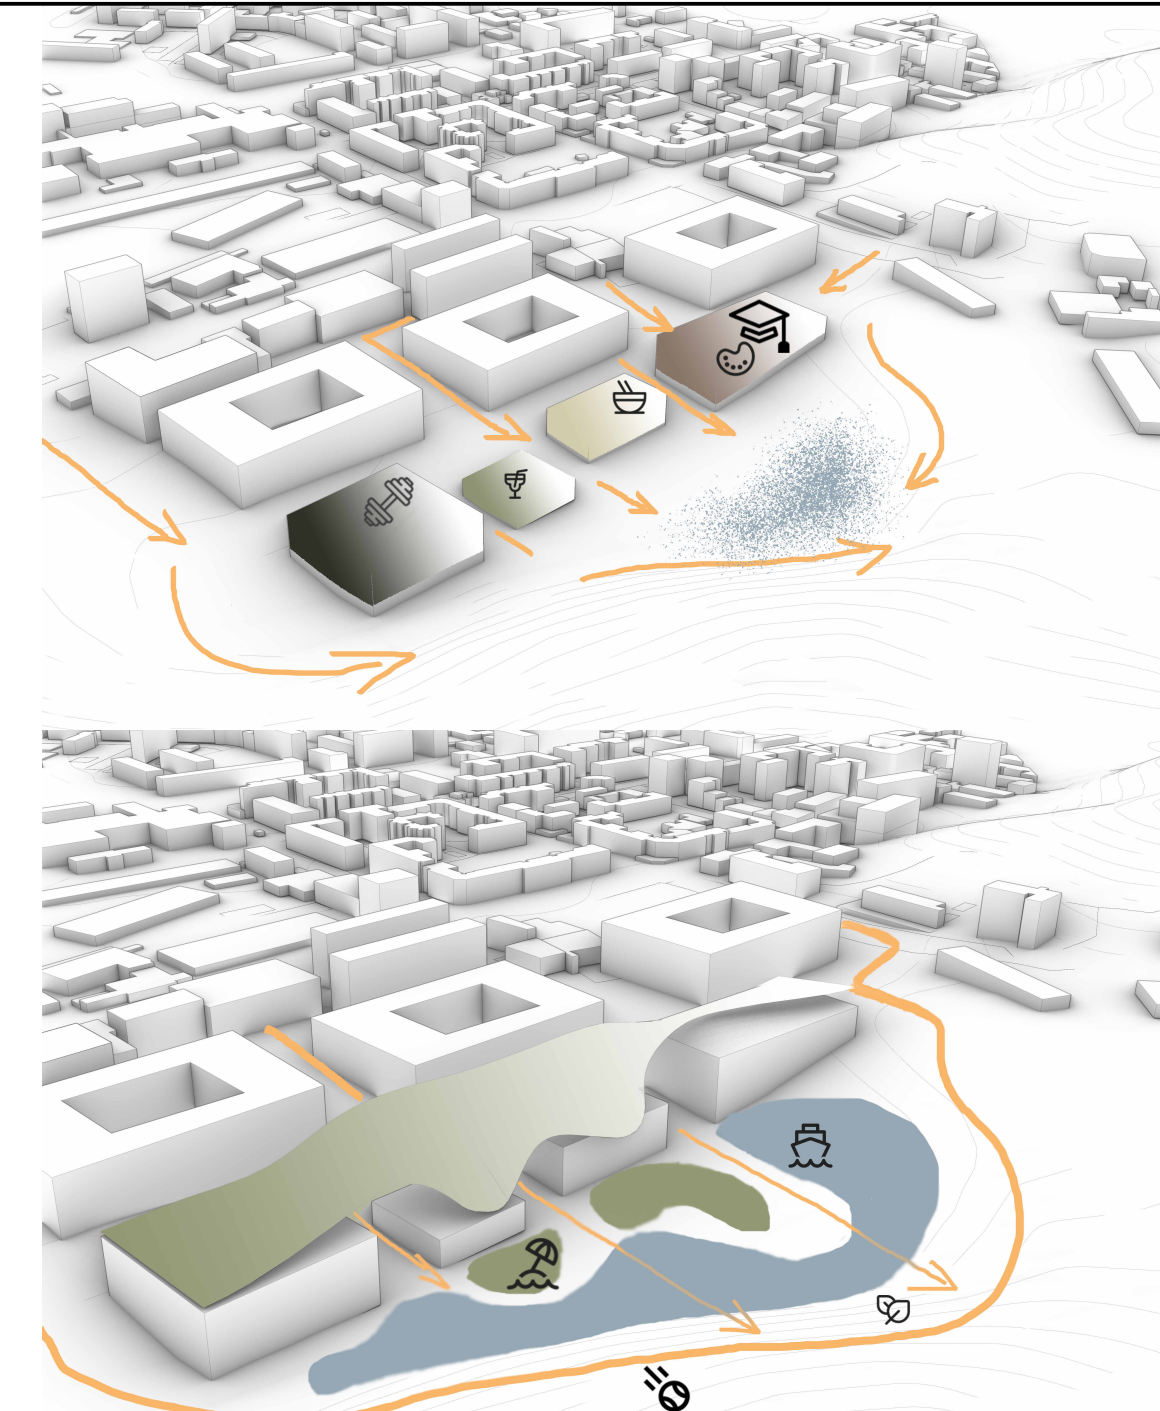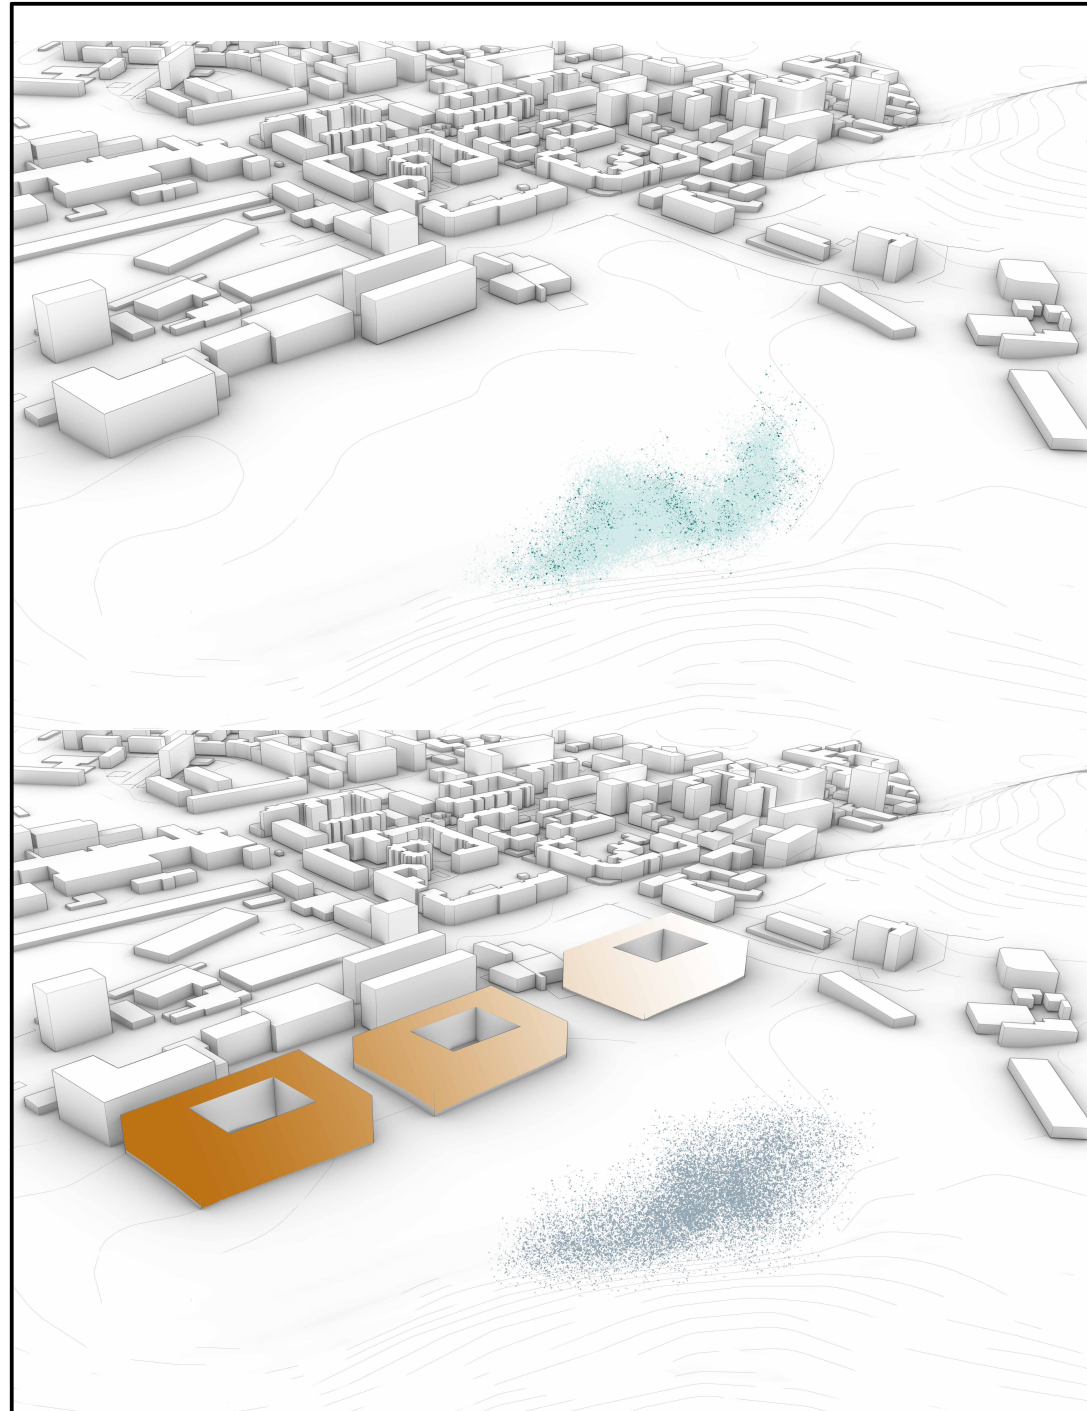

BUILD-UP


- СПОРТИВНИЙ КОМПЛЕКС
- ФУД-КОРТ
- РЕСТОРАН
- КУЛЬТУРНИЙ ЦЕНТР



Виконала	Приймак	Підпис	Дата
Перевірив	Залуцький		21.06
			21.06

Генеральний план М 1:2000



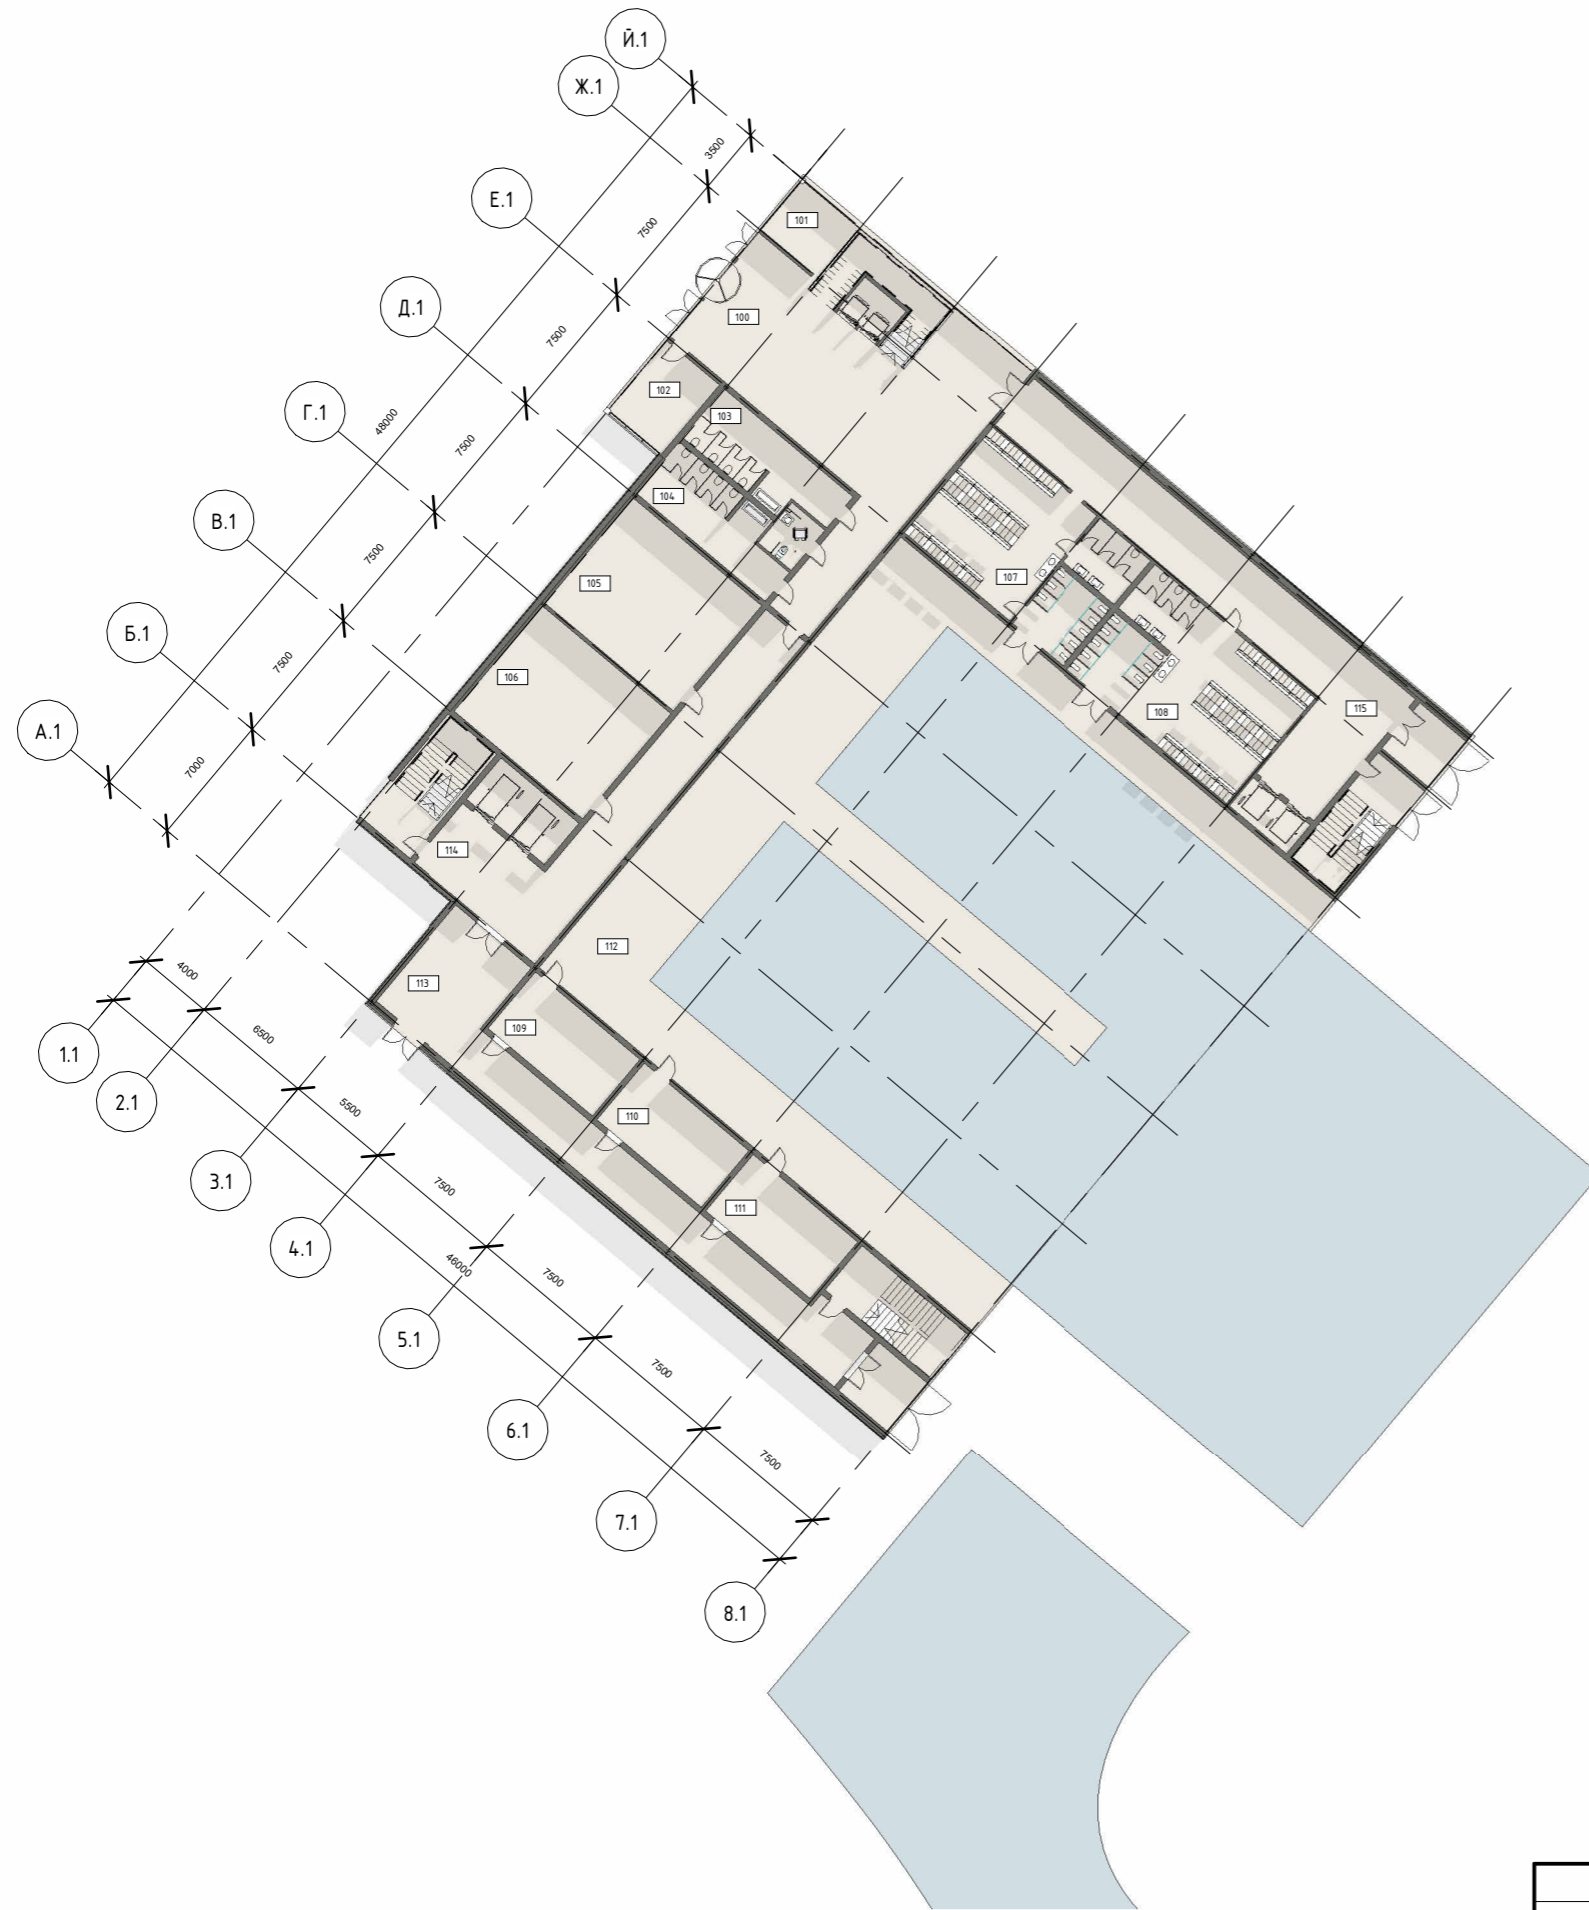


Експлікація приміщень спортивного комплексу 1 поверх		
№	Назва	Площа
100	Вестибюль	169 m <sup>2</sup>
101	Кімната охорони	14 m <sup>2</sup>
102	Гардероб	18 m <sup>2</sup>
103	С\В чоловічий	27 m <sup>2</sup>
104	С\В жіночий	27 m <sup>2</sup>
105	Масажний кабінет	64 m <sup>2</sup>
106	Медичний кабінет	64 m <sup>2</sup>
107	Жіноча роздягальня+душева при басейні	78 m <sup>2</sup>
108	Чоловіча роздягальня+душева при басейні	79 m <sup>2</sup>
109	Інвентарна	28 m <sup>2</sup>
110	Кімната персоналу	28 m <sup>2</sup>
111	Тренерська	28 m <sup>2</sup>
112	Зона басейну	887 m <sup>2</sup>
113	Зона персоналу	102 m <sup>2</sup>
114	Евакуаційний шлях	126 m <sup>2</sup>
115	Евакуаційний шлях	113 m <sup>2</sup>
		1852 m <sup>2</sup>

Виконала	Приймак	Підпис	Дата
Перевірив	Залуцький		21.06

План спортивного комплексу 1 поверх 1 : 400



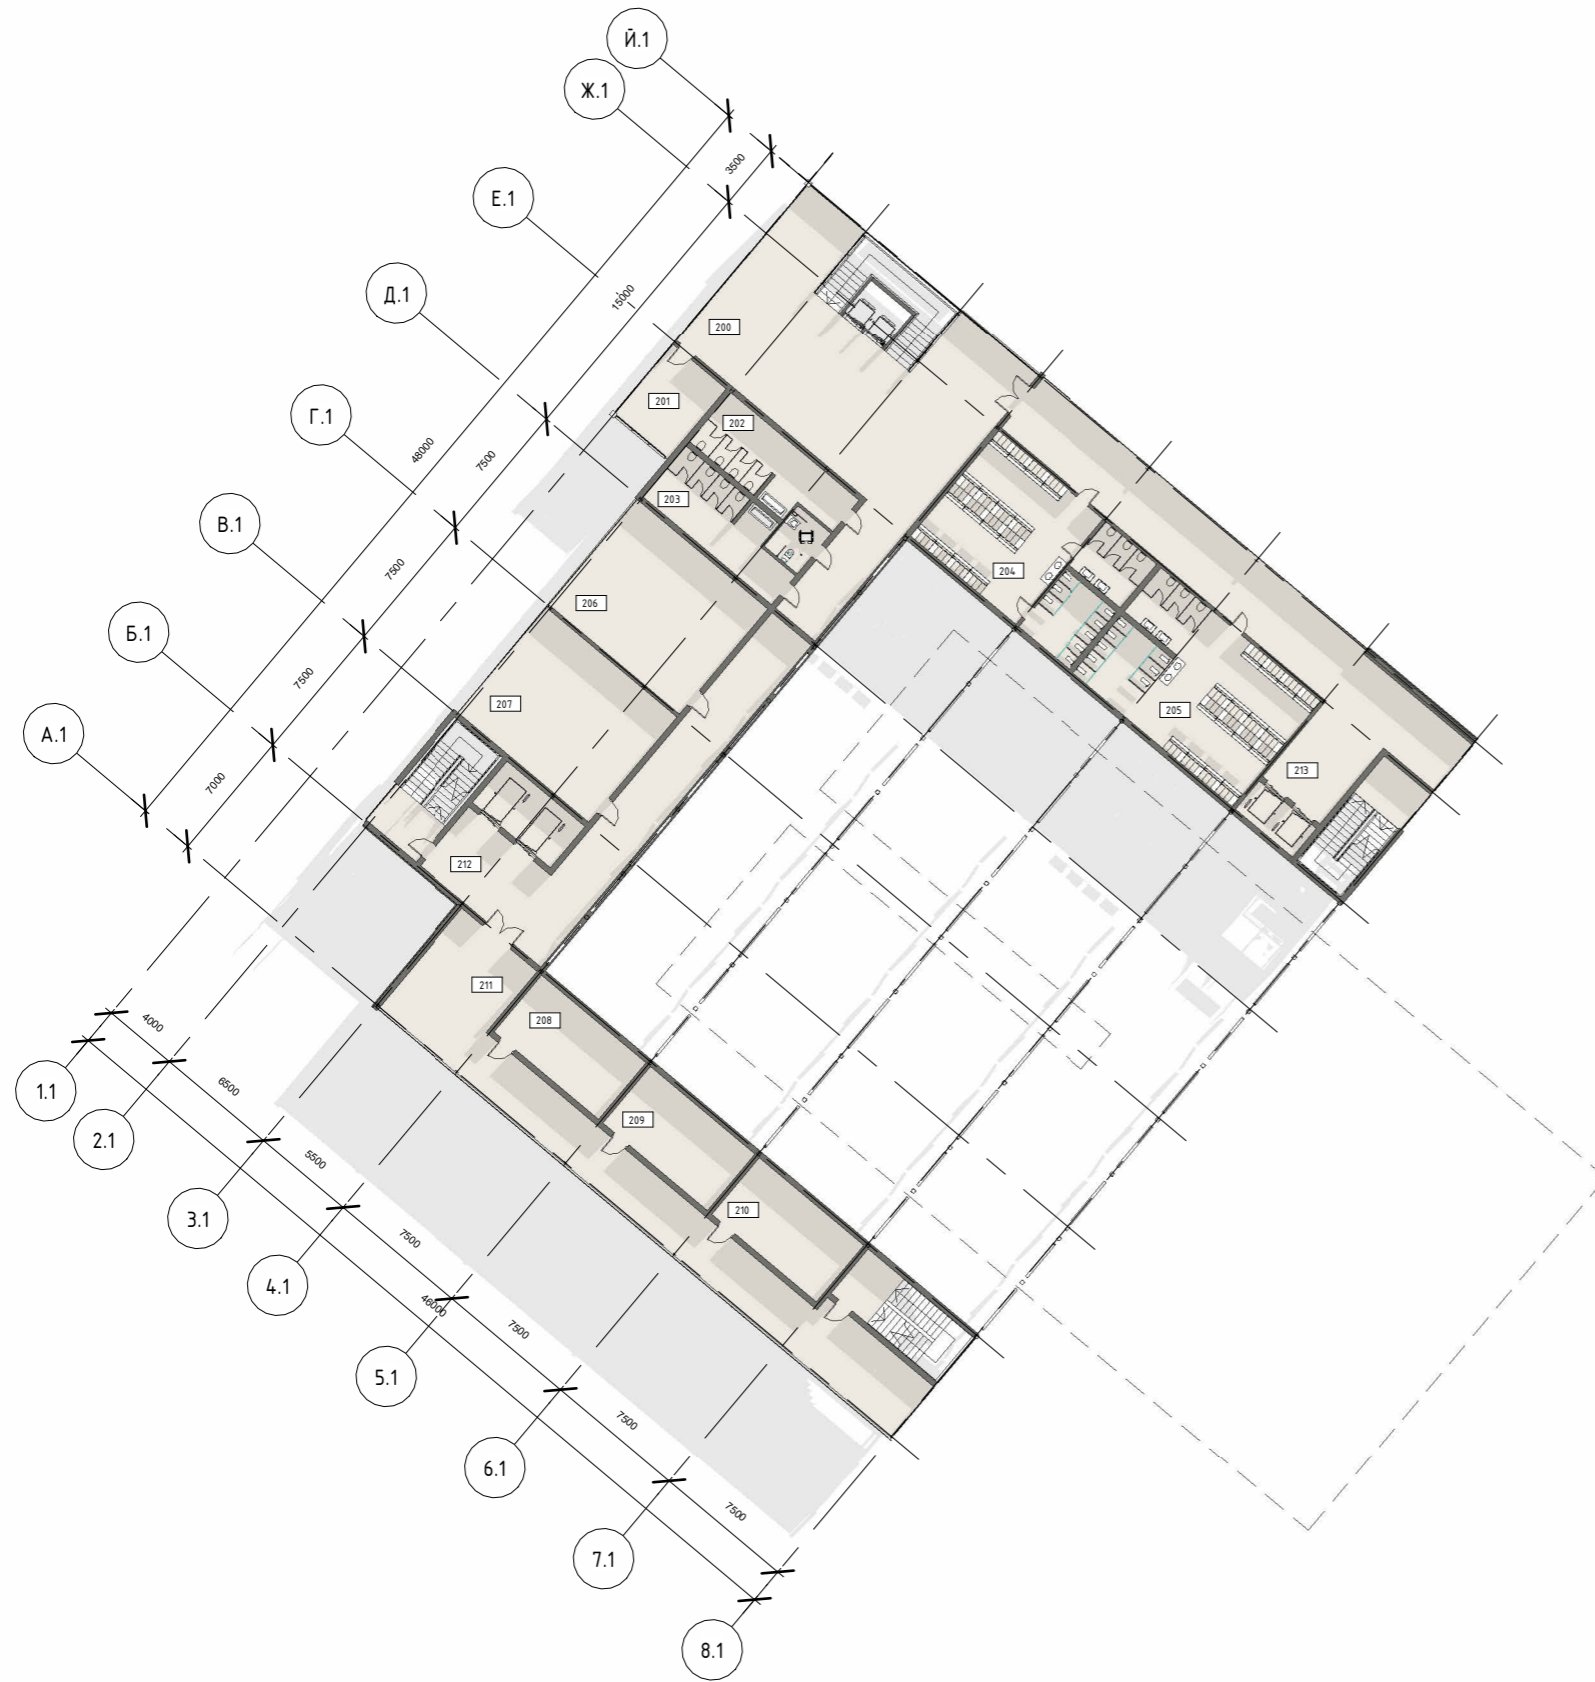

Експлікація приміщень спортивного комплексу 2 поверх		
№	Назва	Площа

200	Фоє	184 м <sup>2</sup>
201	Гардероб	18 м <sup>2</sup>
202	Жіночий с\в	27 м <sup>2</sup>
203	Чоловічий с\в	27 м <sup>2</sup>
204	Жіноча роздягальня при залі	53 м <sup>2</sup>
205	Чоловіча роздягальня при залі	79 м <sup>2</sup>
206	Масажний кабінет	65 м <sup>2</sup>
207	Кабінет косметологічних послуг	65 м <sup>2</sup>
208	Кімната персоналу	28 м <sup>2</sup>
209	Адміністрація	28 м <sup>2</sup>
210	Тренерська	28 м <sup>2</sup>
211	Евакуаційний шлях	126 м <sup>2</sup>
212	Евакуаційний шлях	83 м <sup>2</sup>
213	Евакуаційний шлях	122 м <sup>2</sup>
		932 м <sup>2</sup>

Виконала	Приймак	Підпис	Дата
Перевірив	Залуцький		21.06

План спортивного комплексу 2 поверх 1 : 400





Експлікація приміщень спортивного комплексу 3 поверх		
№	Назва	Площа

300	Фое	192 м <sup>2</sup>
301	Адміністратор	19 м <sup>2</sup>
302	С/В	29 м <sup>2</sup>
303	Тренерська з роздягальною та душевою	78 м <sup>2</sup>
304	Підсобне приміщення при залі	57 м <sup>2</sup>
306	Евакуаційний шлях	145 м <sup>2</sup>
307	Тренажерний зал	896 м <sup>2</sup>
		1415 м <sup>2</sup>

Виконала	Приймак	Підпис	Дата
Перевірив	Залуцький		21.06
			21.06


План спортивного комплексу 3 поверху 1 : 400





Експлікація приміщень ресторану

№	Назва	Площа
1	Головний зал	331 m <sup>2</sup>
2	Бар	50 m <sup>2</sup>
3	Гардероб	19 m <sup>2</sup>
4	Літня тераса	253 m <sup>2</sup>
5	Службова зона офіціантів	45 m <sup>2</sup>
6	М'ясо-рибний цех	25 m <sup>2</sup>
7	роздатка-доготовільна	34 m <sup>2</sup>
8	Гарячий цех	31 m <sup>2</sup>
9	Холодильна камера	20 m <sup>2</sup>
10	Холодний цех	20 m <sup>2</sup>
11	Мийка кухонного посуду	12 m <sup>2</sup>
12	Мийка столового посуду	9 m <sup>2</sup>
13	Овочевий цех	16 m <sup>2</sup>
14	Кондитерський цех	33 m <sup>2</sup>
15	Комора	34 m <sup>2</sup>
16	Розвантажувальна	9 m <sup>2</sup>
17	роздягальня персоналу	20 m <sup>2</sup>
18	Роздягальня персоналу	17 m <sup>2</sup>
19	Кімната відпочинку	15 m <sup>2</sup>
20	Бухгалтерія	8 m <sup>2</sup>
21	Кабінет директора	8 m <sup>2</sup>
22	Адміністрація	22 m <sup>2</sup>
		1030 m <sup>2</sup>

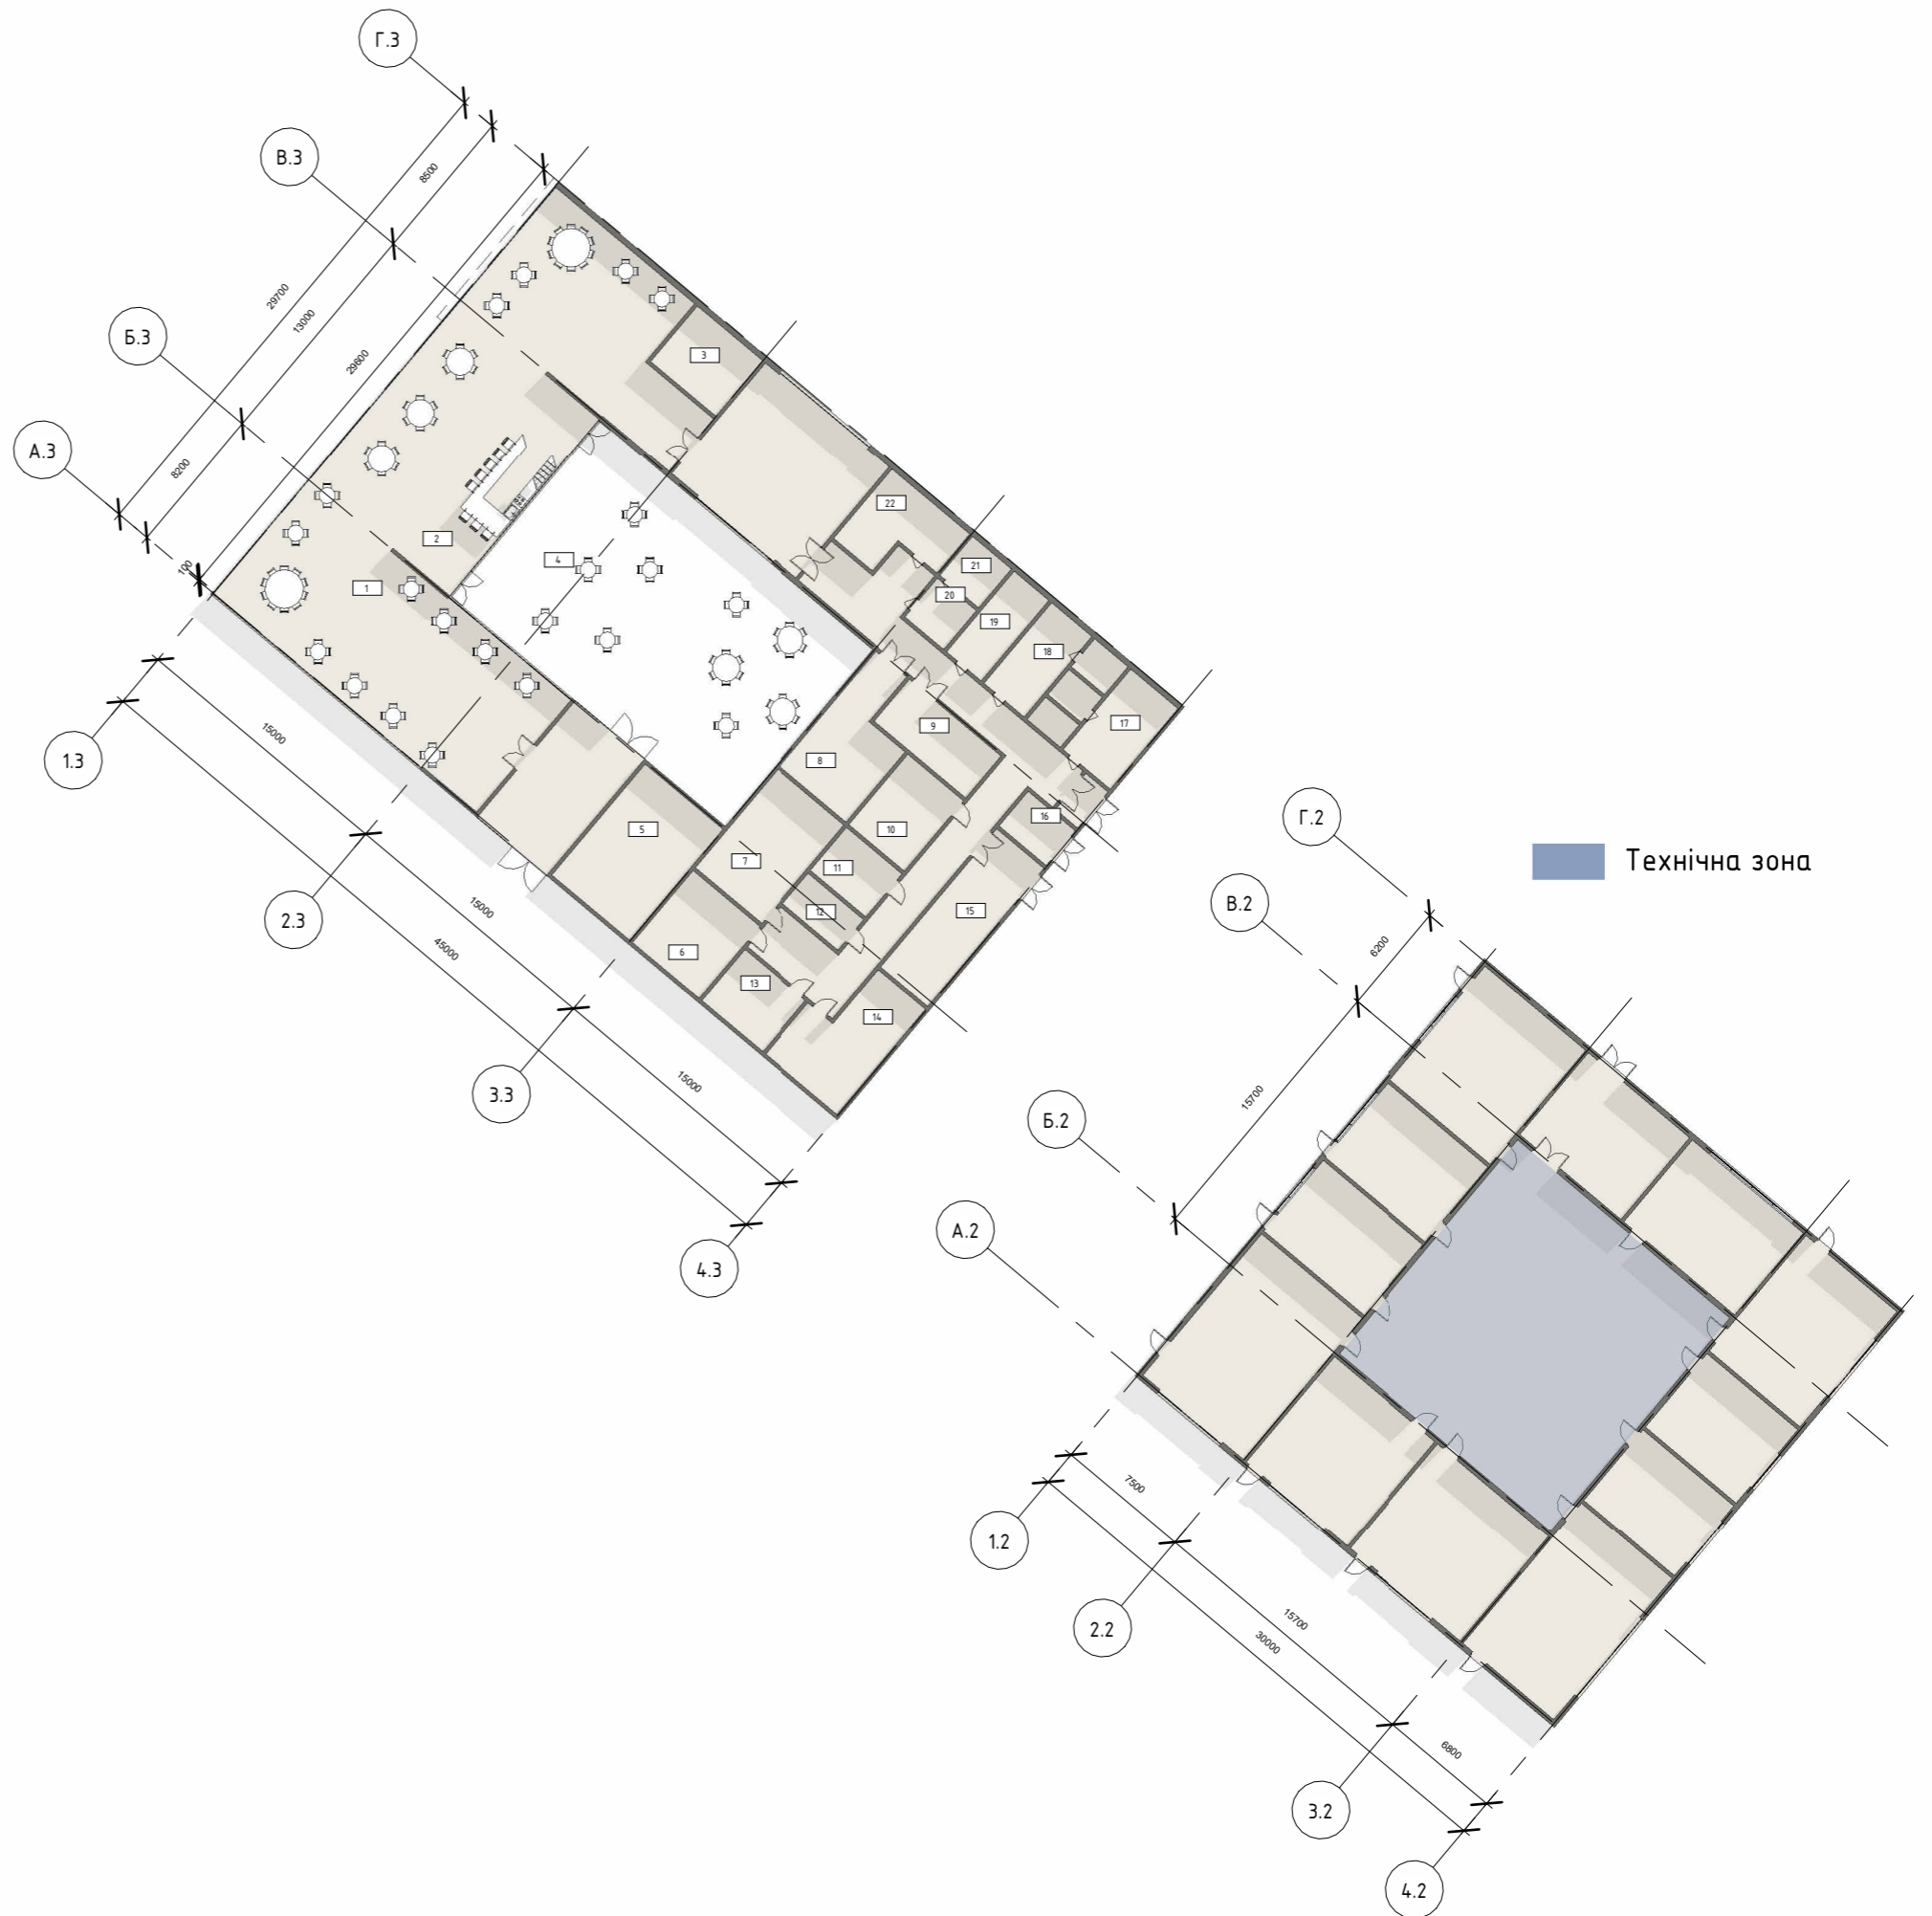


Виконала	Приймак	Підпис	Дата
			21.06
Перевірив	Залуцький		21.06

План фудкорту та ресторану 1 : 400



Експлікація приміщень культурного центру

№	Назва	Площа
001	Універсальний виставковий зал з природним освітленням	580 m <sup>2</sup>
002	Підсобне приміщення	119 m <sup>2</sup>
003	Гардероб	85 m <sup>2</sup>
004	С\В жіночий	21 m <sup>2</sup>
005	С\В чоловічий	21 m <sup>2</sup>
006	Вестибюль	849 m <sup>2</sup>
007	Універсальний зал з штучним освітленням	776 m <sup>2</sup>
008	Приміщення обслуговування сцени	570 m <sup>2</sup>

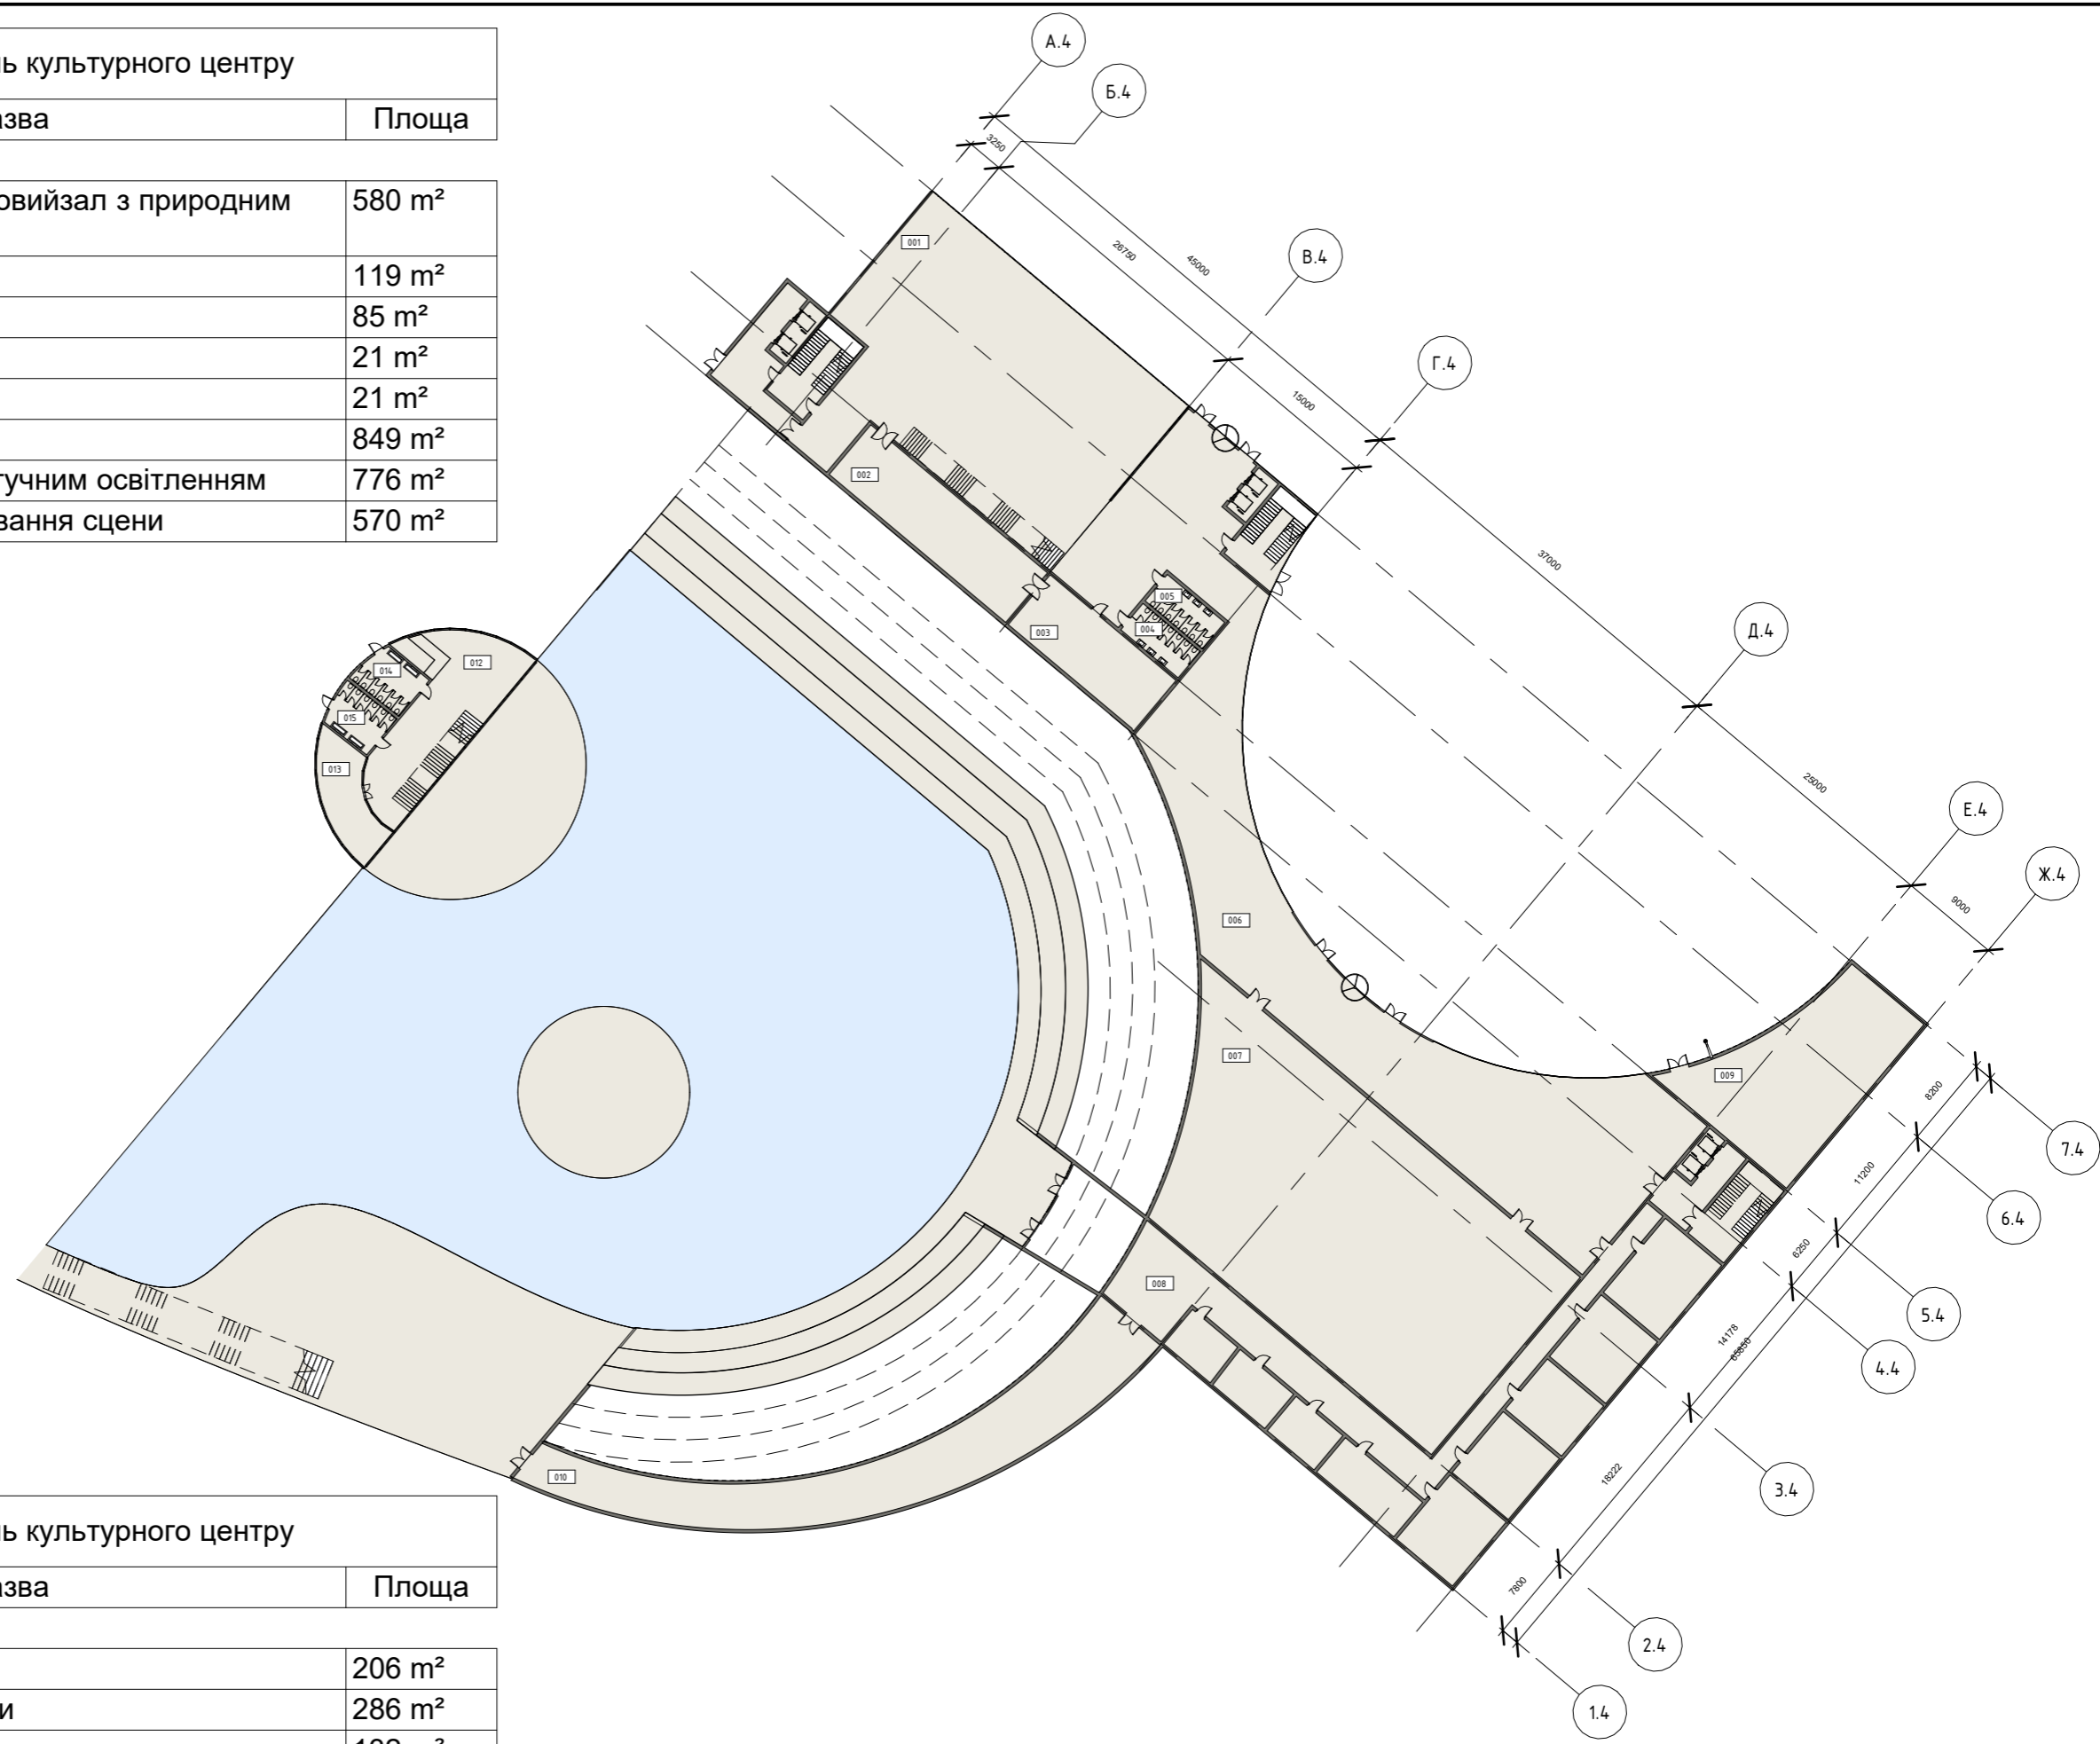


Експлікація приміщень культурного центру

№	Назва	Площа
009	Технічне приміщення	206 m <sup>2</sup>
010	Вихід до відкритої сцени	286 m <sup>2</sup>
012	Room	132 m <sup>2</sup>
013	Обслуговування причалу	45 m <sup>2</sup>
014	С\В громадський	23 m <sup>2</sup>
015	С\В громадський	22 m <sup>2</sup>
		<b>3736 m<sup>2</sup></b>

Виконала	Приймак	Підпис	Дата
			21.06
Перевірив	Залуцький		21.06


План культурного центру 1 поверх 1 : 600




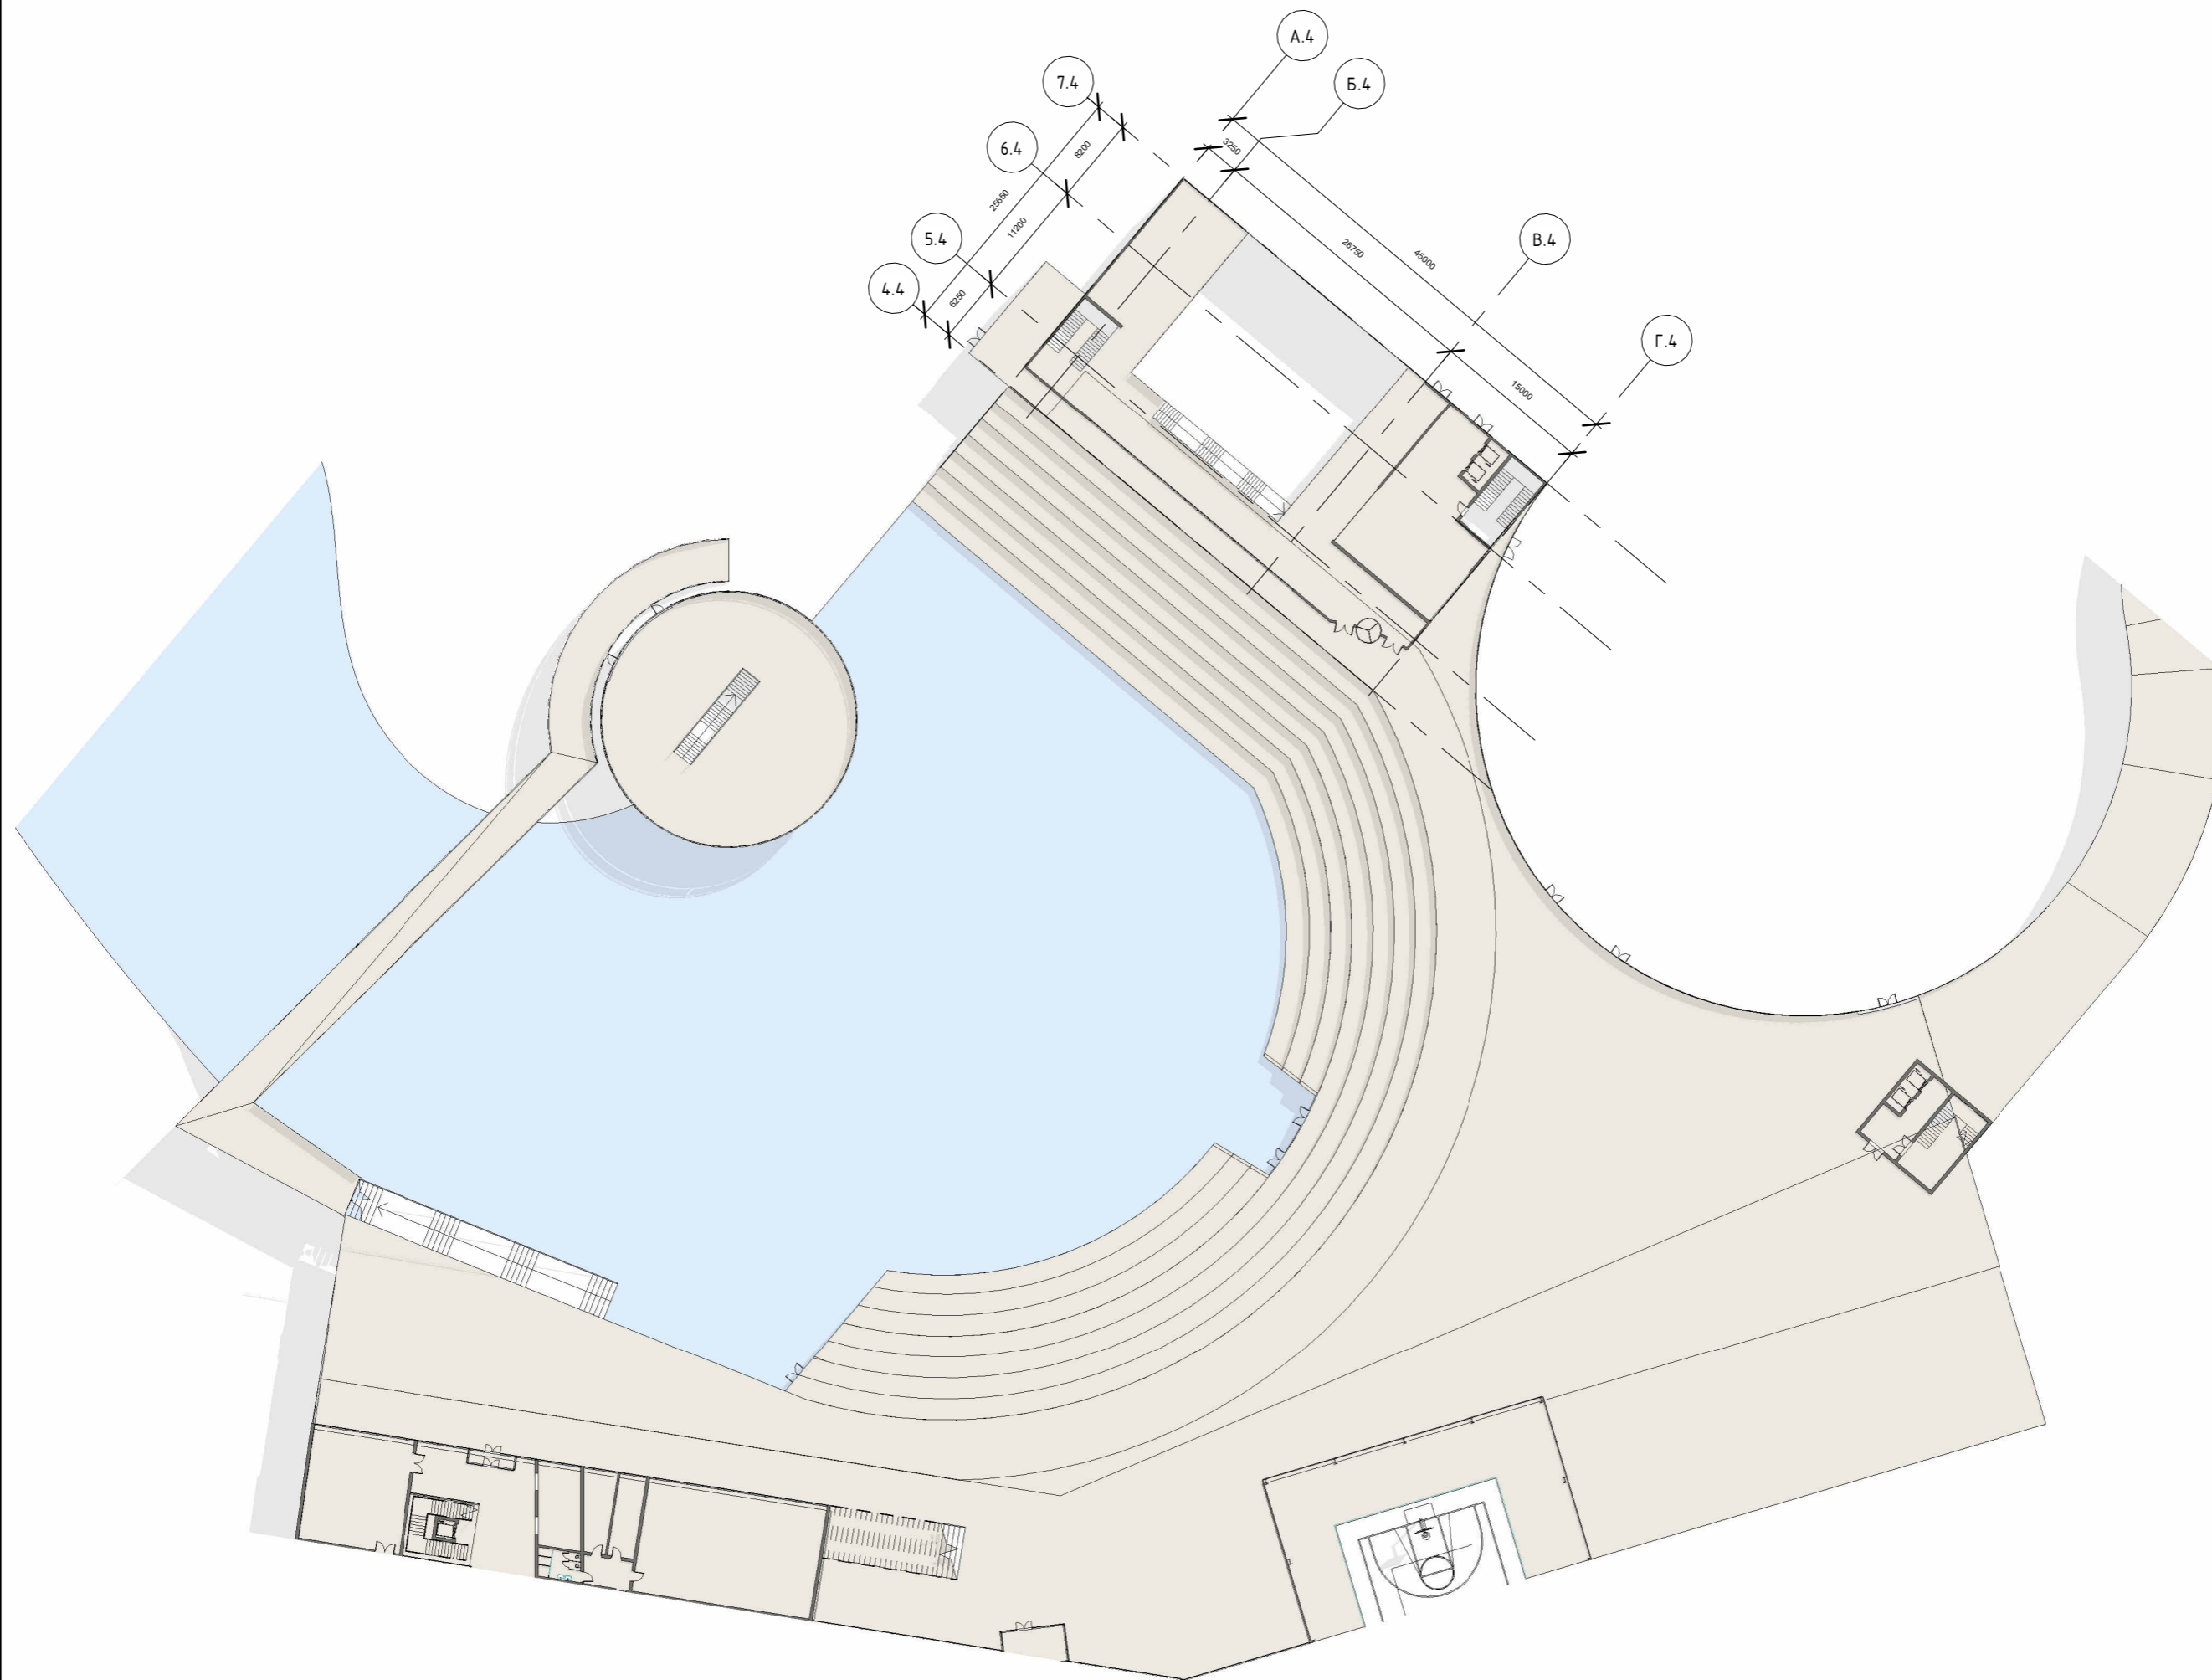

Виконала	Приймак	Підпис	Дата
Перевірив	Залуцький		21.06
			21.06

План культурного центру 2 поверх 1 : 600

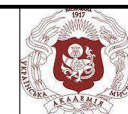

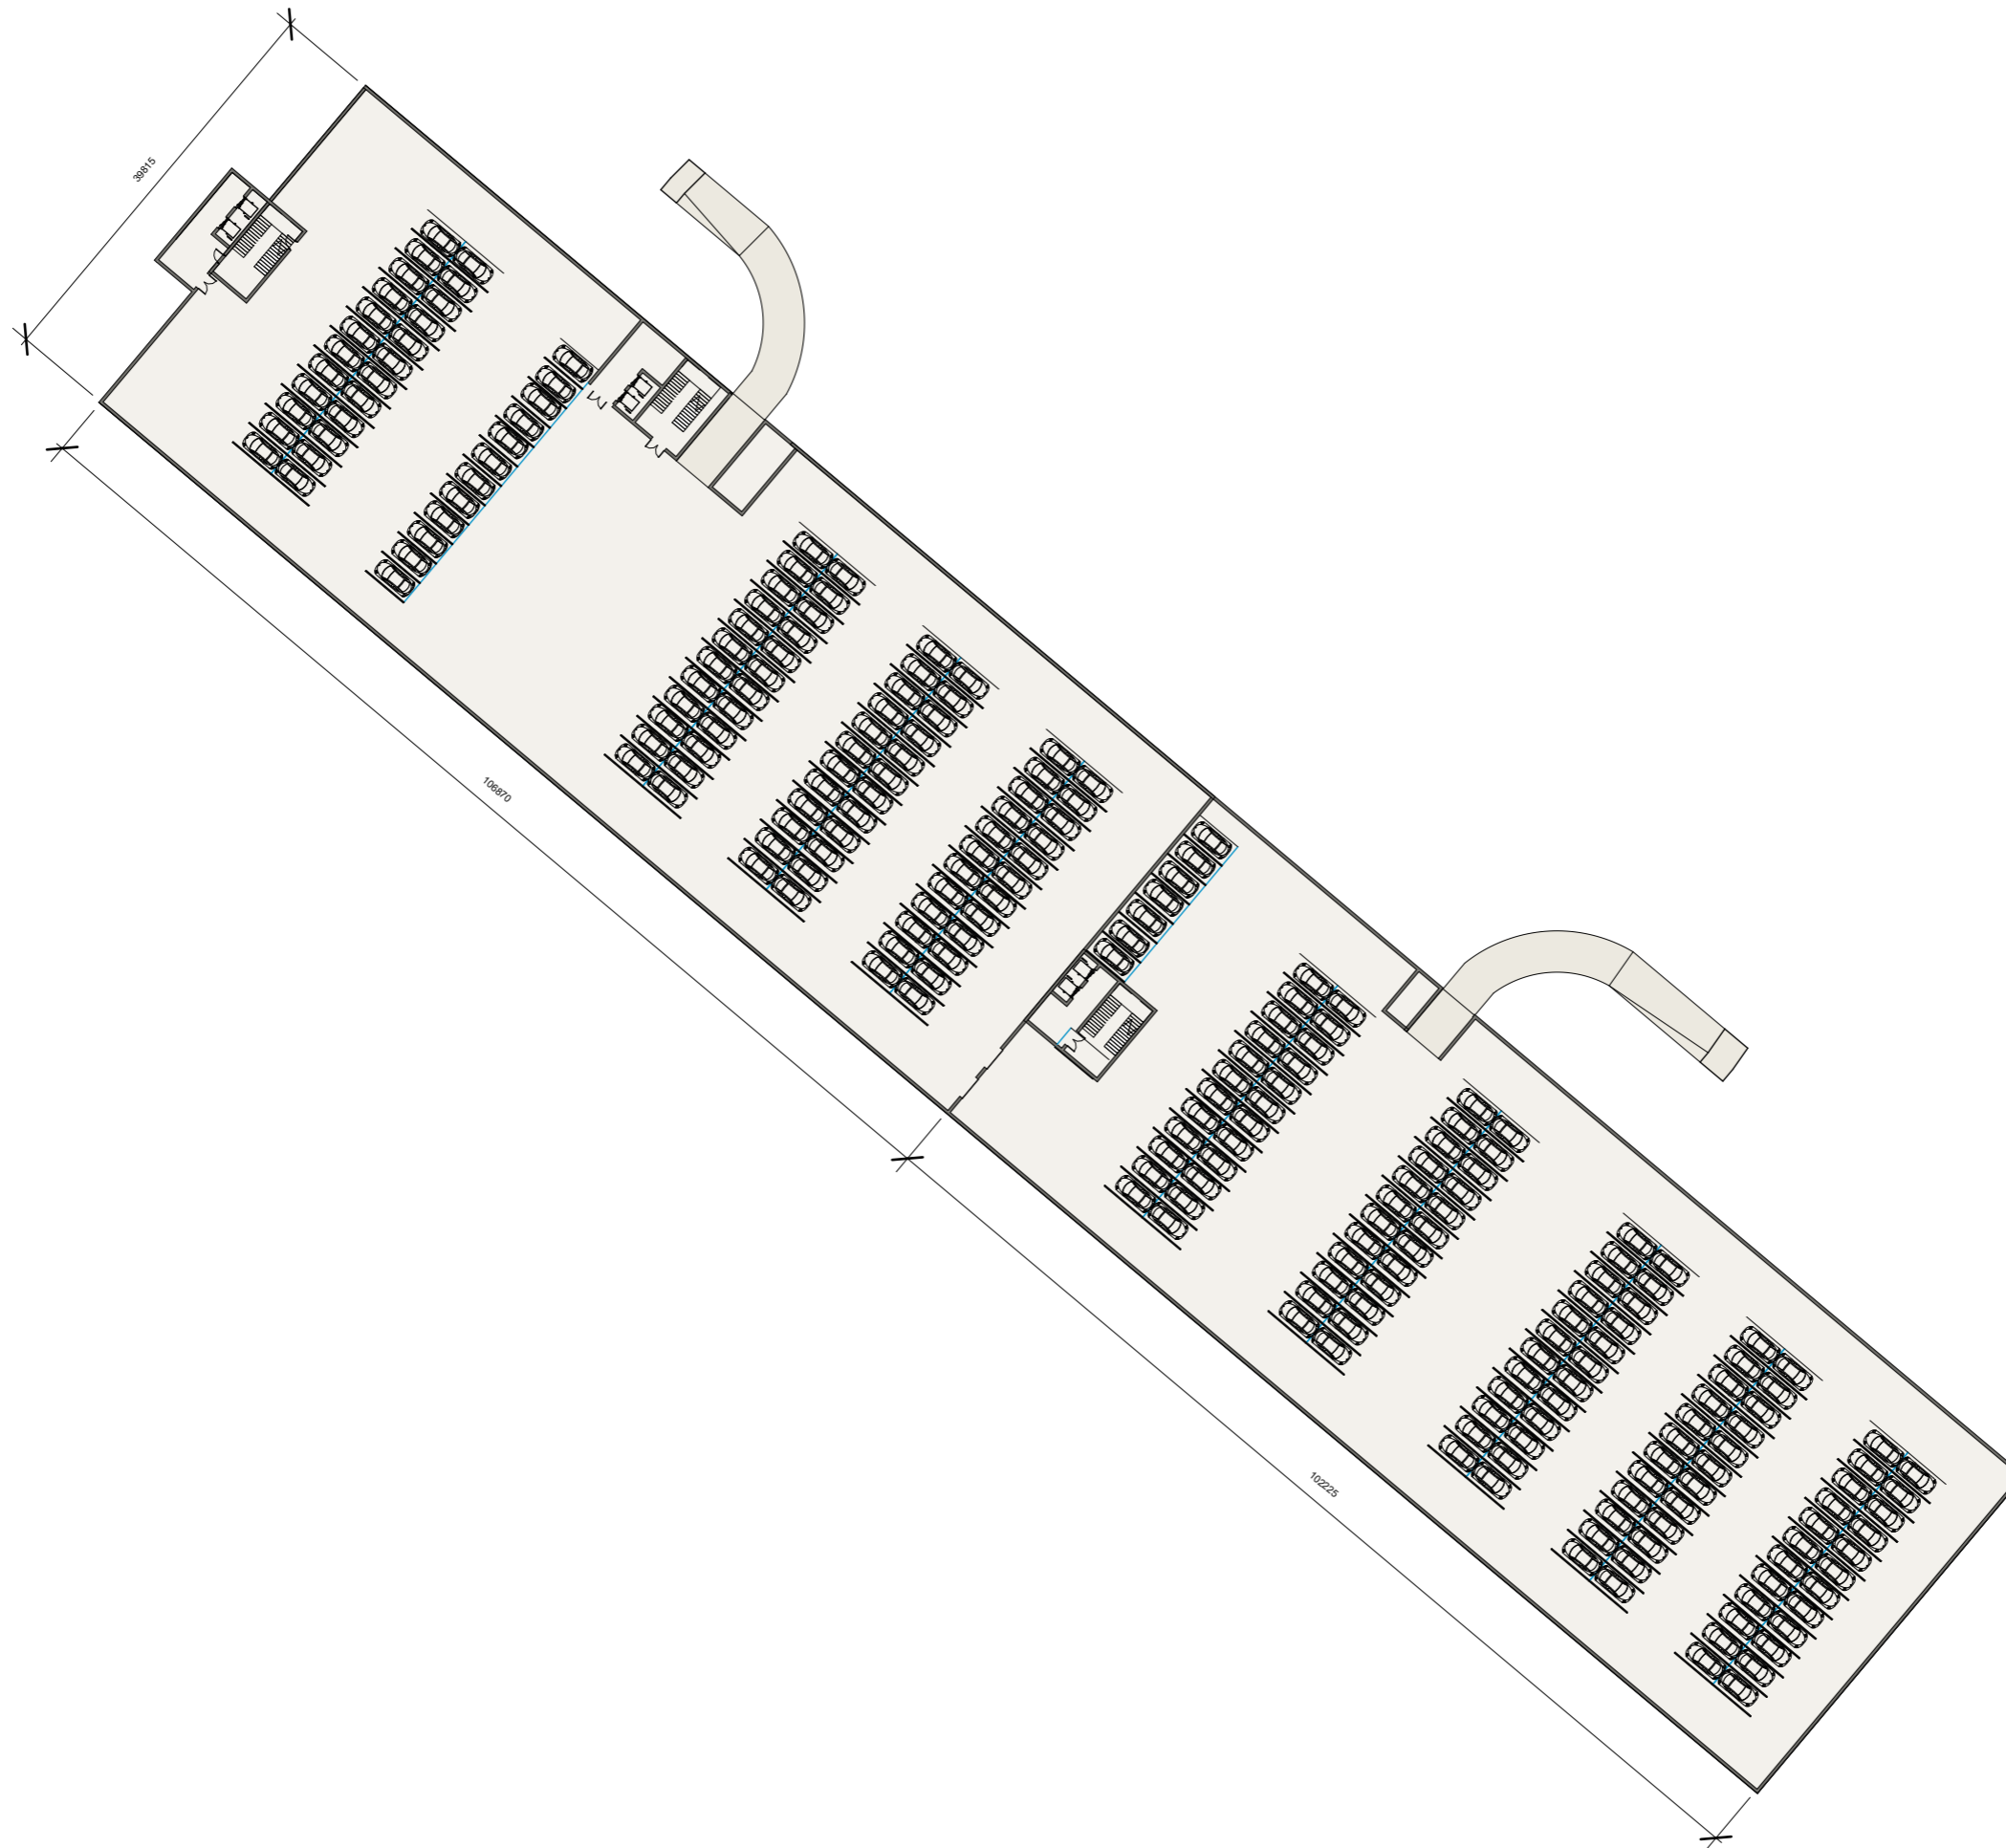

Виконала	Приймак	Підпис	Дата
Перевірив	Залуцький		21.06
			21.06

План паркінгу на відмітці -4.000 1 : 700





		Підпис	Дата
Виконала	Приймак		21.06
Перевірив	Залуцький		21.06

Західний фасад







		Підпис	Дата
Виконала	Приймак		21.06
Перевірив	Залуцький		21.06

Східний фасад



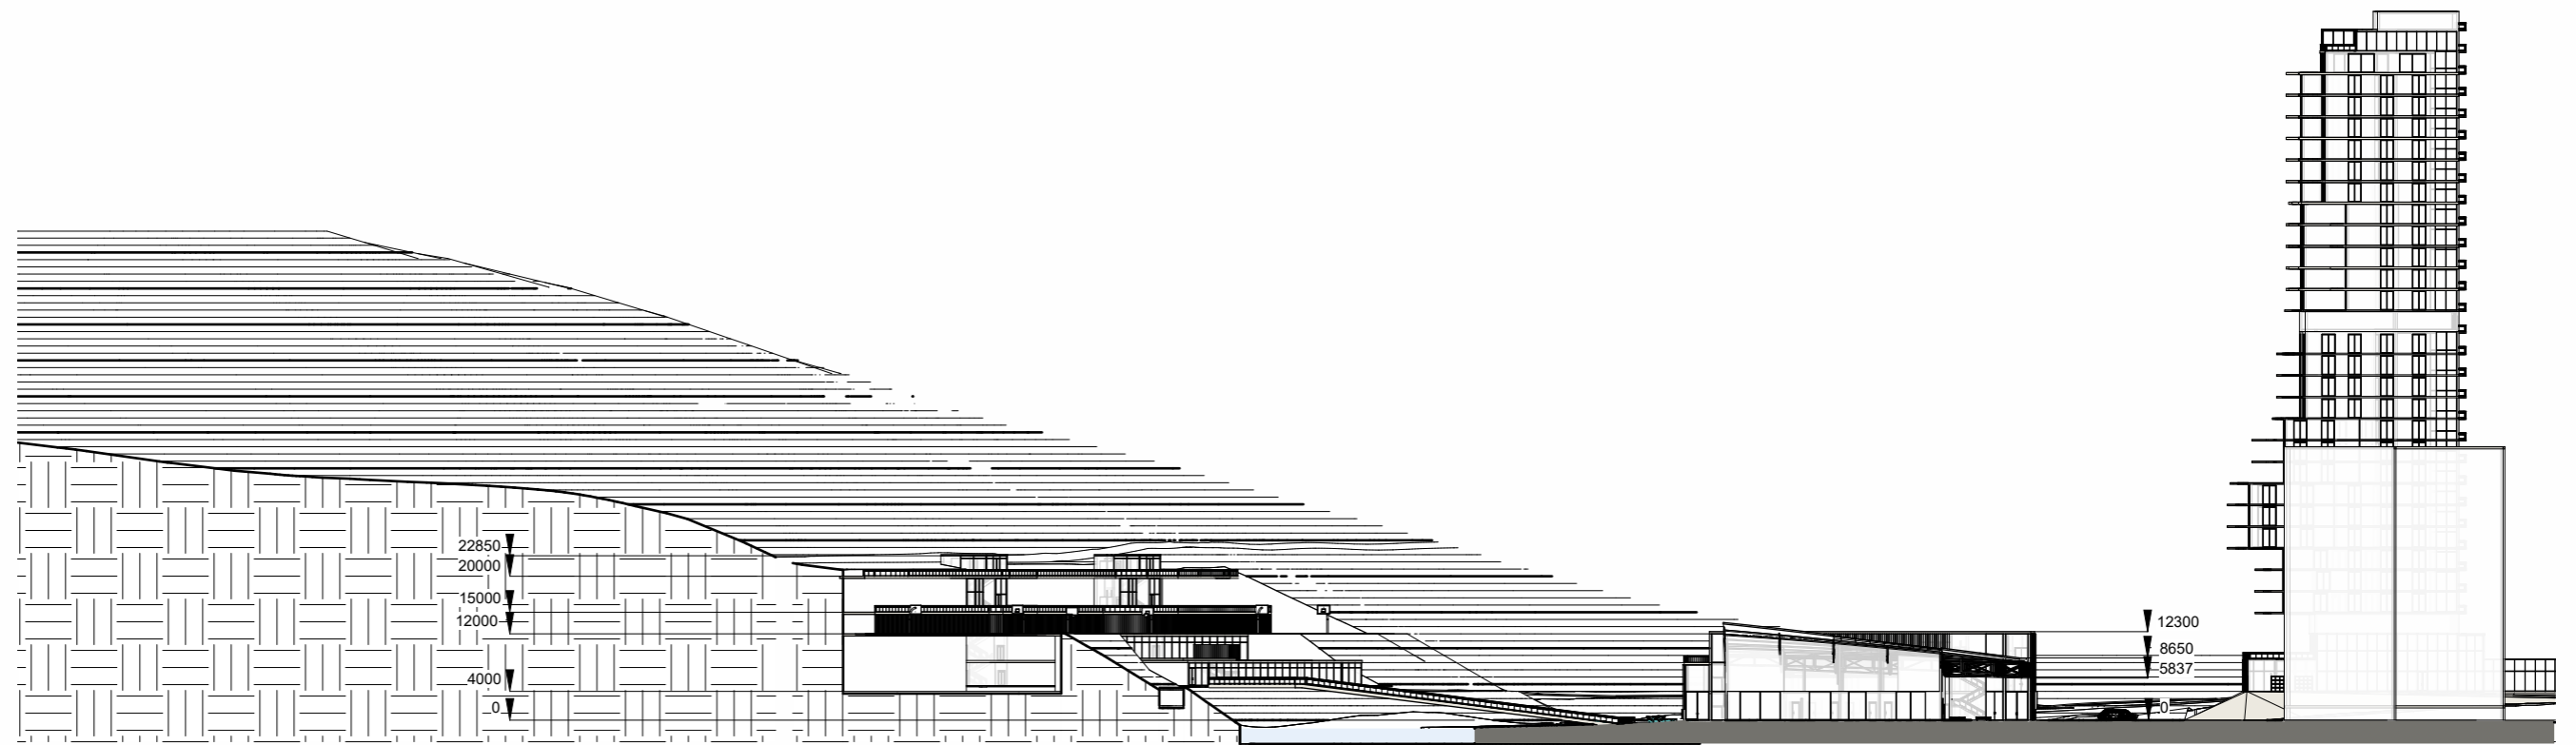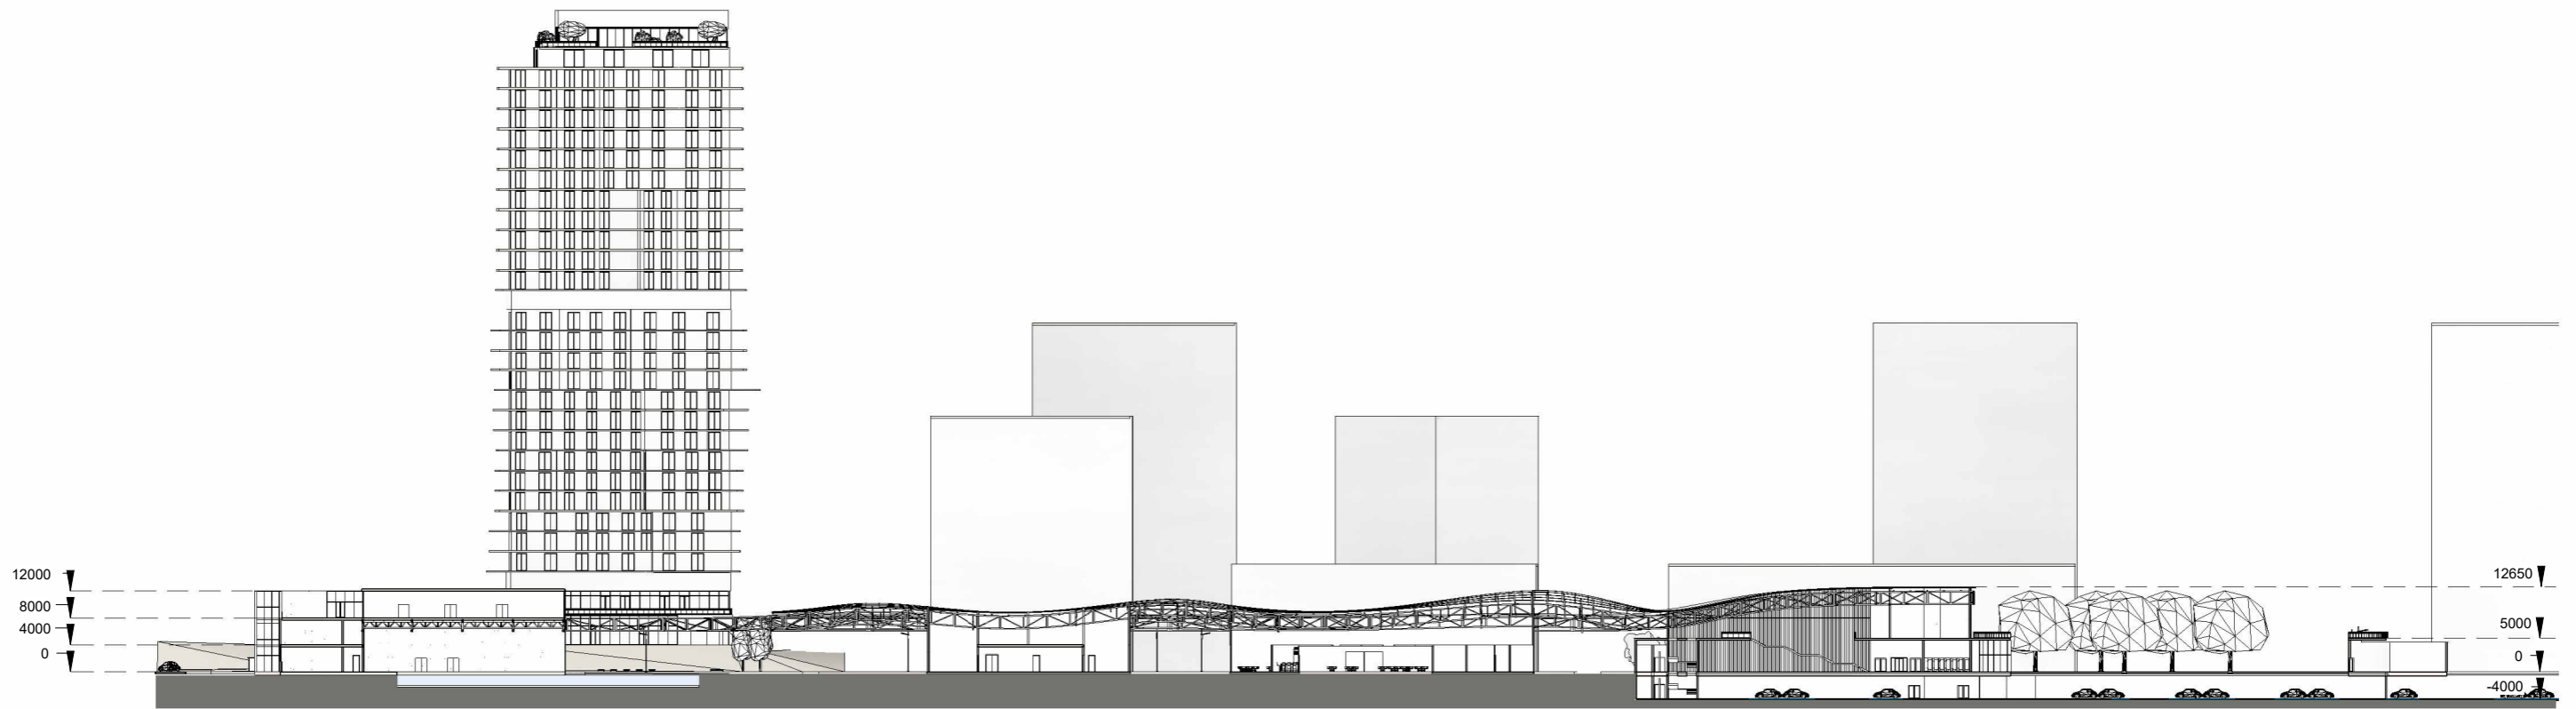

Виконала	Приймак	Підпис	Дата
Перевірив	Залуцький		21.06
			21.06

Розрізи 1-1. 2-2. 1: 1000



