


НАОМА 2023

**ПРОЕКТ Загальноосвітньої спеціалізованої
школи III ступеня освіти мистецького профілю на
12 класів**

Виконав студент 4-го курсу
архітектурного факультету
Зноба Вероніка

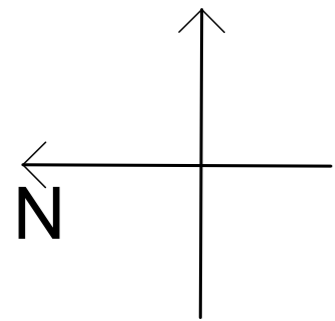

Ситуаційний план

М 1:1000

Експлікація до ситуаційного плану

№	Назва
1	Проектуема школа
2	Головний вхід до будівлі
3	Додатковий блок з творчими майстернями
4	Проектуємий житловий будинок
5	ЖК (20 поверхів)
6	Дитячий садок
7	Громадсько-торгівельний центр
8	Малоповерхова забудова
9	Адміністративна будівля



8

Ситуаційний план


Житловий будинок

Лист

2

Зноба Вероніка Арх 3 курс НАОМА 2022



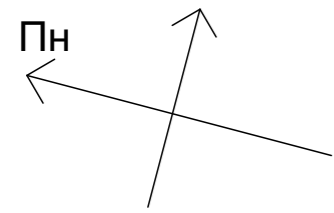

План типового 4 поверху

М 1:150




Єксплікація до плану 4 поверху


№	Назва	№	Назва
1	Євакуаційні сходи	8	Гардеробна
2	Балкон	9	Санвузол
3	Пасажирські ліфти	10	Санвузол з душем
4	Ліфт для транспортування пожежних підрозділів	11	Ванна
5	Хол	12	Спальня
6	Квартирний балкон	13	Засклена лоджія
7	Вітальня суміщена з кухнею		

План 4 поверху	
Житловий будинок	Лист 3
Зноба Вероніка Арх 3 курс НАОМА 2022	

План 2-кімнатної квартири 2Б

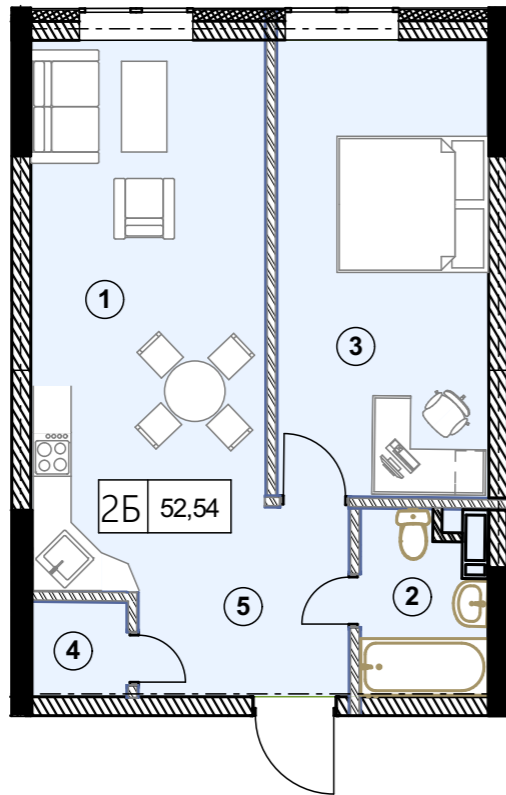

План 3-кімнатної квартири 3А

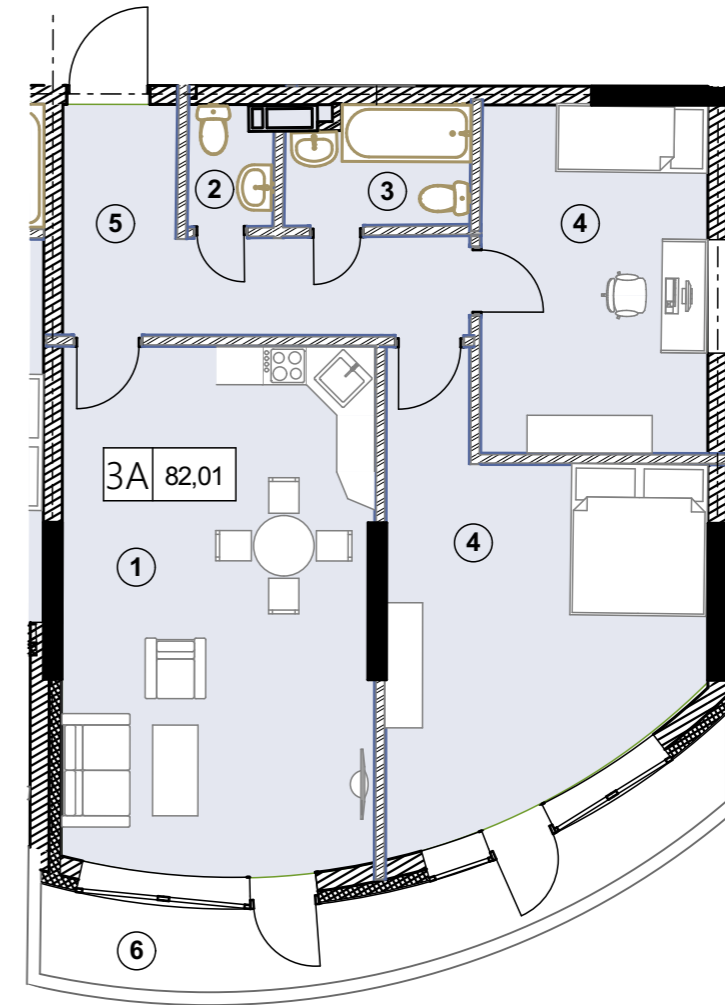


Техніко-економічні показники:

Кількість кімнат - 2
Загальна площа - 52,54 м²

№	Найменування приміщень
1	Вітальня суміщена з кухнею
2	Ванна
3	Спальня
4	Кладова
5	Хол

СХЕМА БУДИНКУ
4 поверх

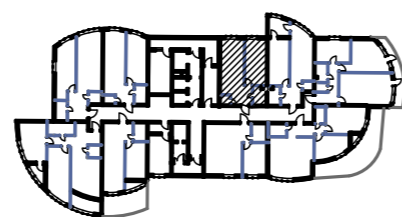


Техніко-економічні показники:

Кількість кімнат - 3
Загальна площа - 82,01 м²

№	Найменування приміщень
1	Вітальня суміщена з кухнею
2	Санвузол
3	Ванна
4	Спальня
5	Хол
6	Балкон

СХЕМА БУДИНКУ
12 поверх

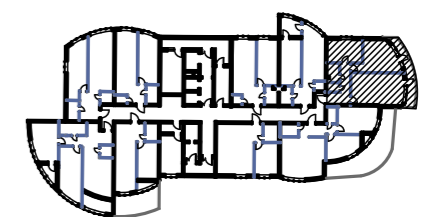


План 2-кімнатної квартири 2Б

План 3-кімнатної квартири 3А







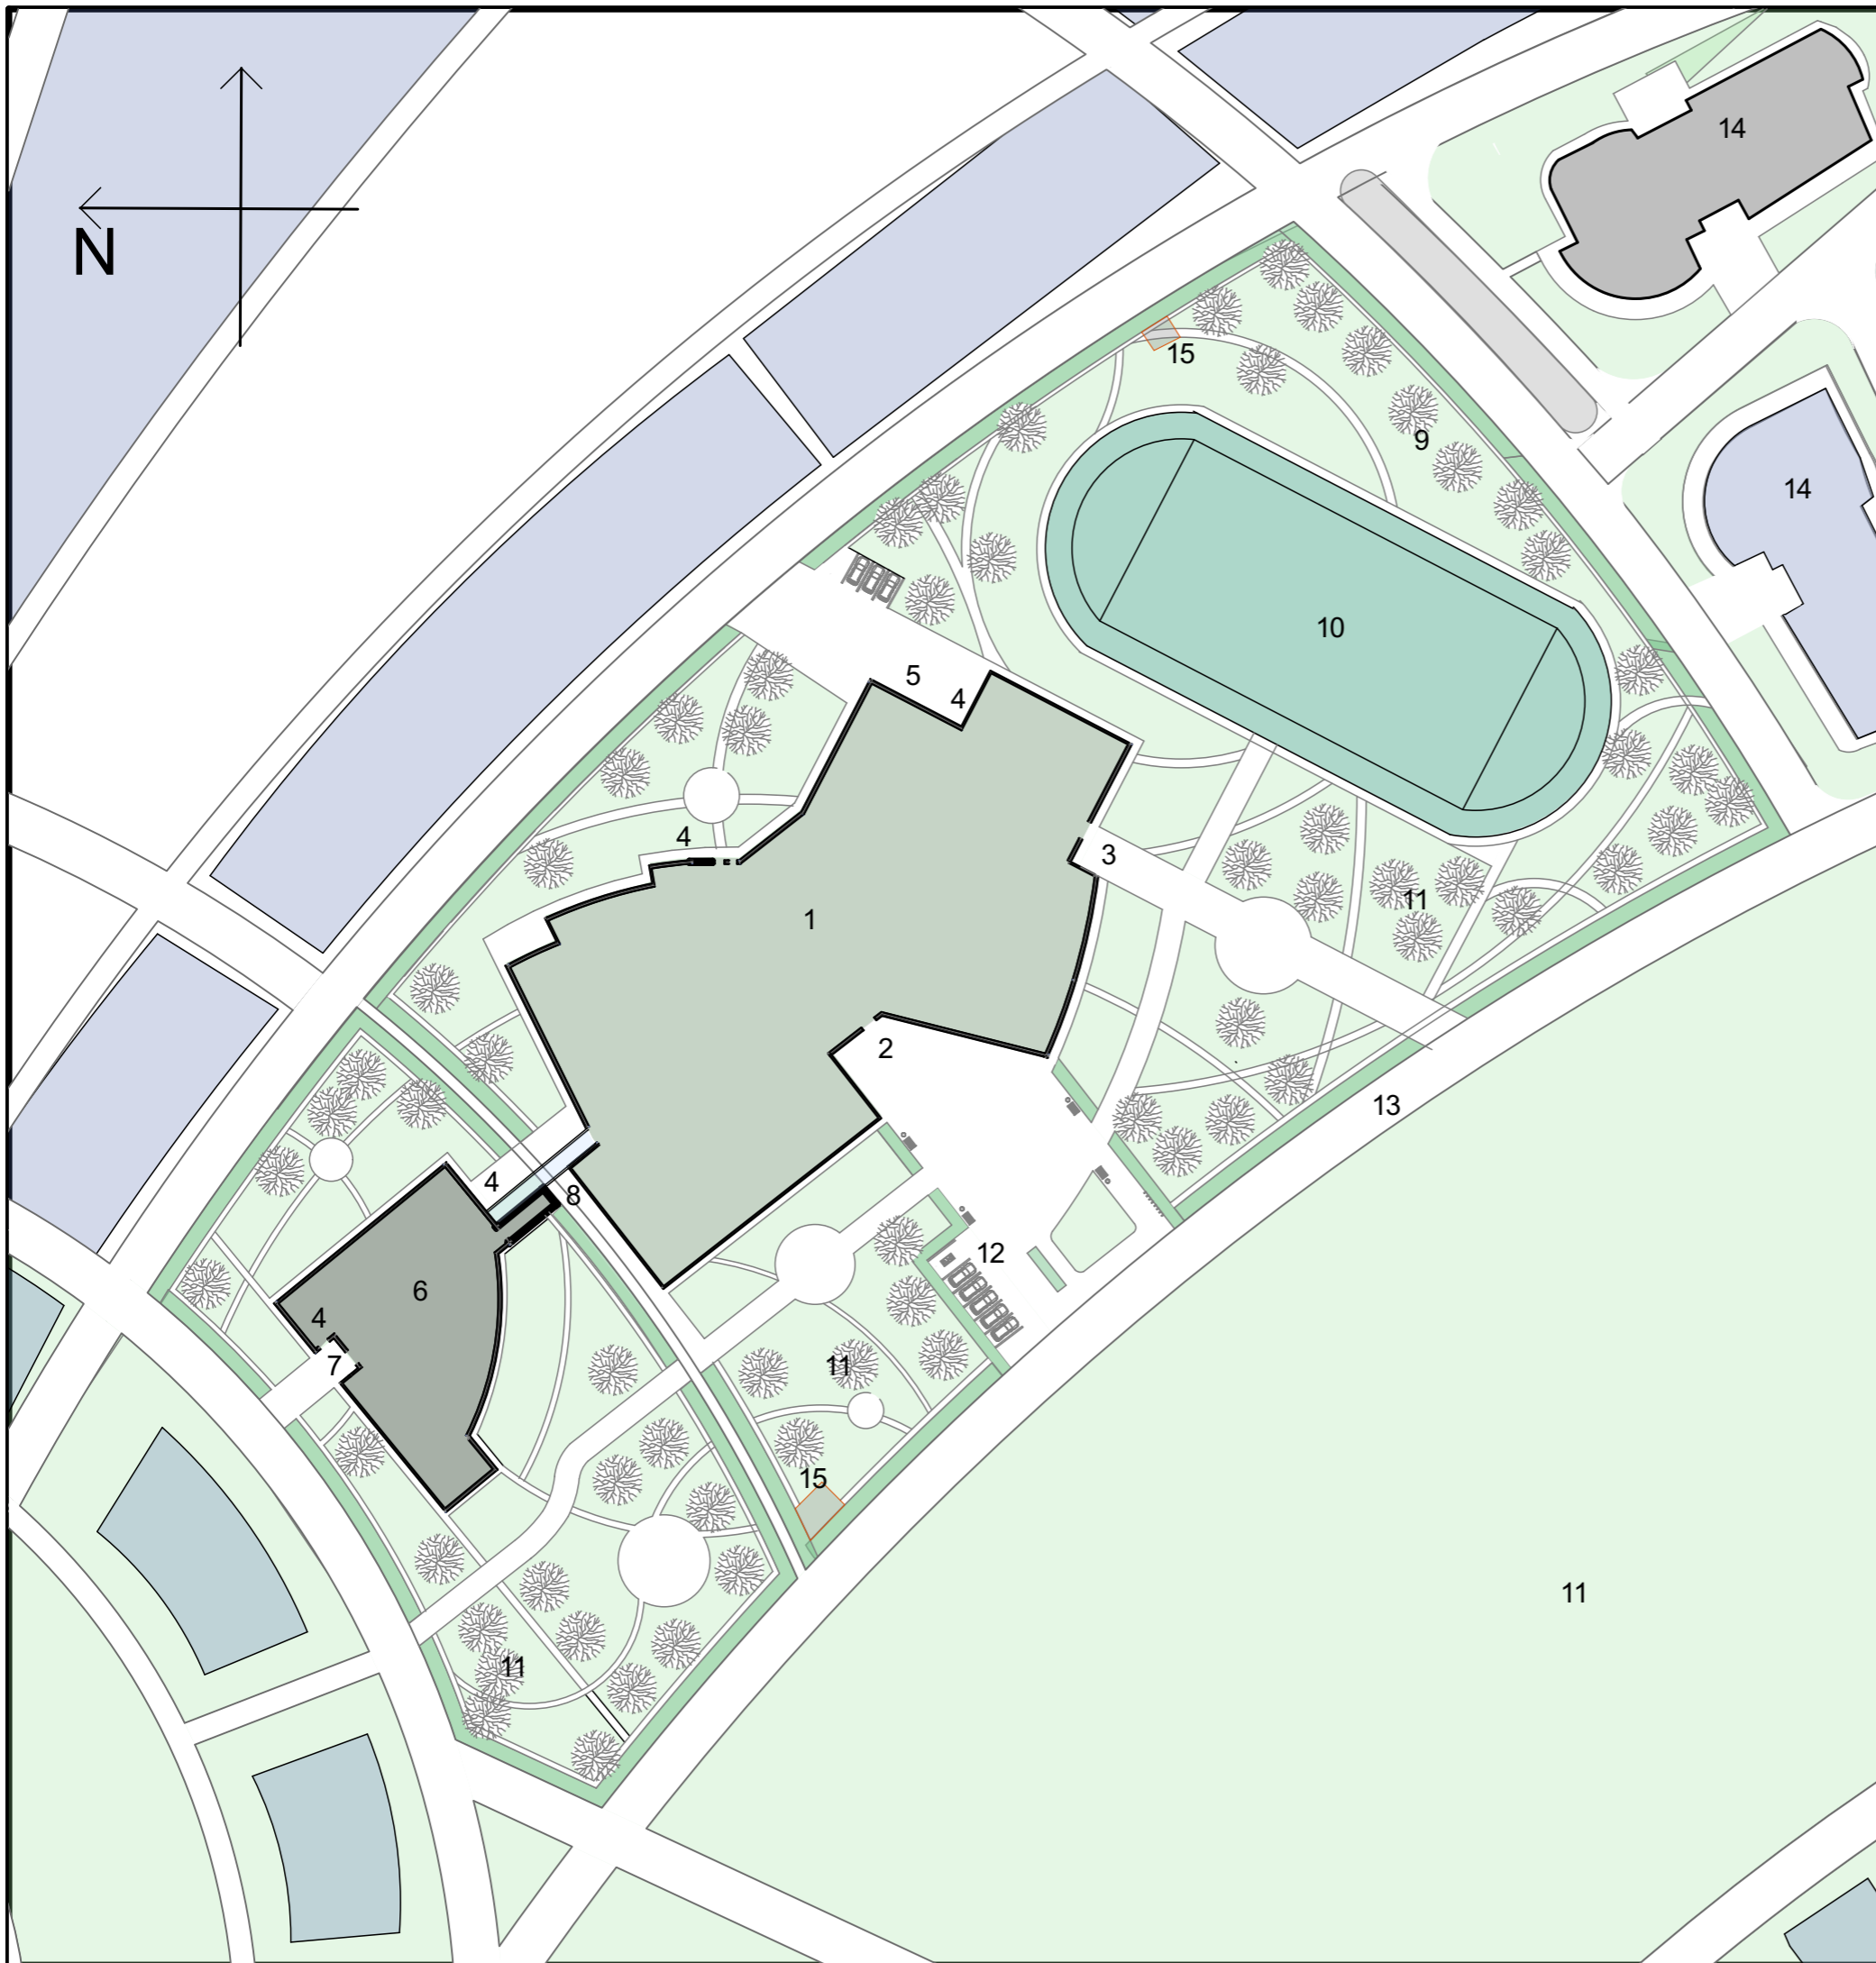

Генплан

М 1:1000

Єксплікація до генплану

№	Назва
1	Проектуєма школа
2	Головний вхід до будівлі
3	Вхід до блоку з учнями 1-4 класи
4	Євакуаційний вихід
5	Вхід до господарського блоку
6	Додатковий блок школи з художніми майстернями
7	Головний вхід до додаткового блоку
8	Засклений перехід(2 поверх)
9	Спортивна площадка
10	Стадіон
11	Паркова зона
12	Парковка
13	Автомобільна дорога
14	ЖК (4 поверхи)
15	Додатковий вхід до бомбосховища

Генплан

Житловий будинок



Лист

9

Зноба Вероніка Арх 3 курс НАОМА 2022

План 1 поверху

М 1:450

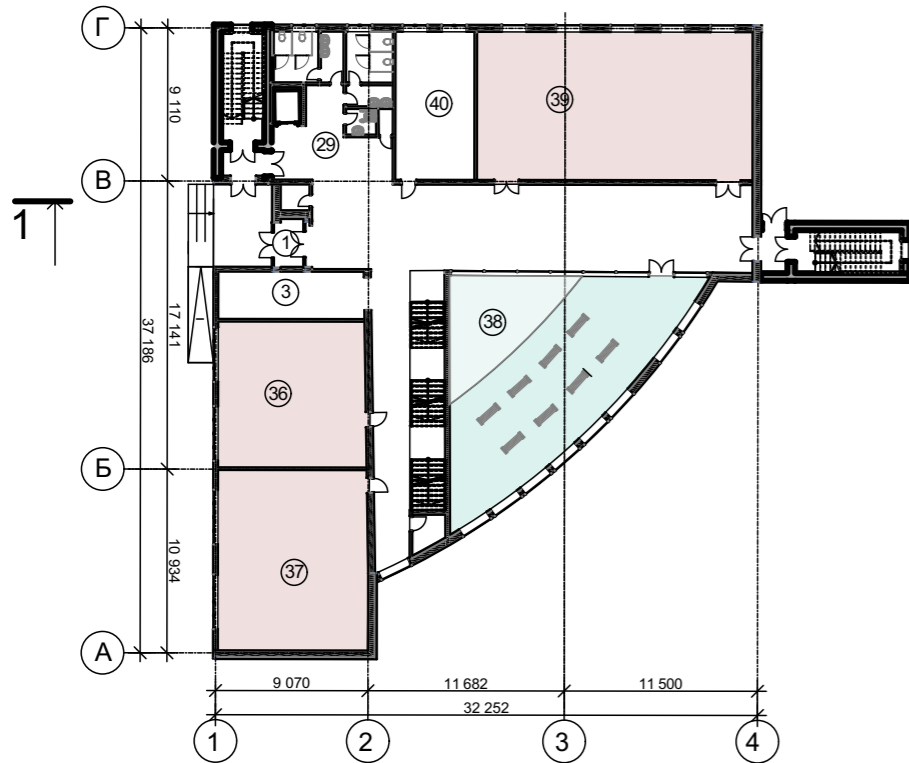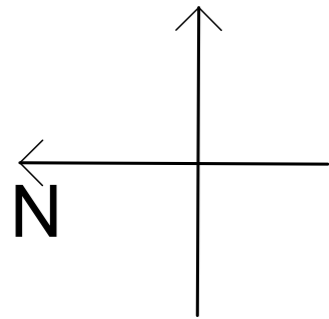

Експлікація до плану 1 поверху

№	Назва	№	Назва	№	Назва
1	Тамбур	20	Гардеробна кімната для персоналу з душовою	40	Кабінет завідуючого
2	Вестибюль	21	Фізкультурно-спортивний універсальний зал	41	Виставковий зал
3	Гардероб	22	Хореографічний клас		
4	Кімната охорони	23	Снарядна при спортзалі.		
5	Приміщення абонементу з каталогом	24	Роздягальня		
6	Фонд відкритого доступу	25	Душові та туалети		
7	Книгосховище	26	Класні кімнати початкової школи		
8	Серверна	27	Спальня кімната для шестирічних дітей		
9	Терапевтичний кабінет	28	Ігрова для груп продовженого дня (з ігroteкою)		
10	Кімната психофізіологічного розвантаження	29	Туалети		
11	Ізолятор на 1 палату	30	Рекреаційні приміщення(1-4 класи)		
12	Обідній зал	31	Рекреаційні приміщення(старші класи)		
13	Умивальна перед обіднім залом	32	Кабінет математики		
14	Кухня	33	Кабінет історії та географії		
15	Мийні для посуду	34	Кабінет біології		
16	Холодильна камера	35	Кабінет словесності		
17	Комори для сухих продуктів, овочів, напоїв, соків	36	Кабінет скульптури		
18	Завантажувальна і тарна	37	Клас комп'ютерного дизайну		
19	Інвентарна, білизняна	38	Рекреаційні приміщення додаткового блоку		

План 1 поверху


Житловий будинок

Лист
10

Зноба Вероніка Арх 3 курс НАОМА 2022

План 2 поверху

М 1:450

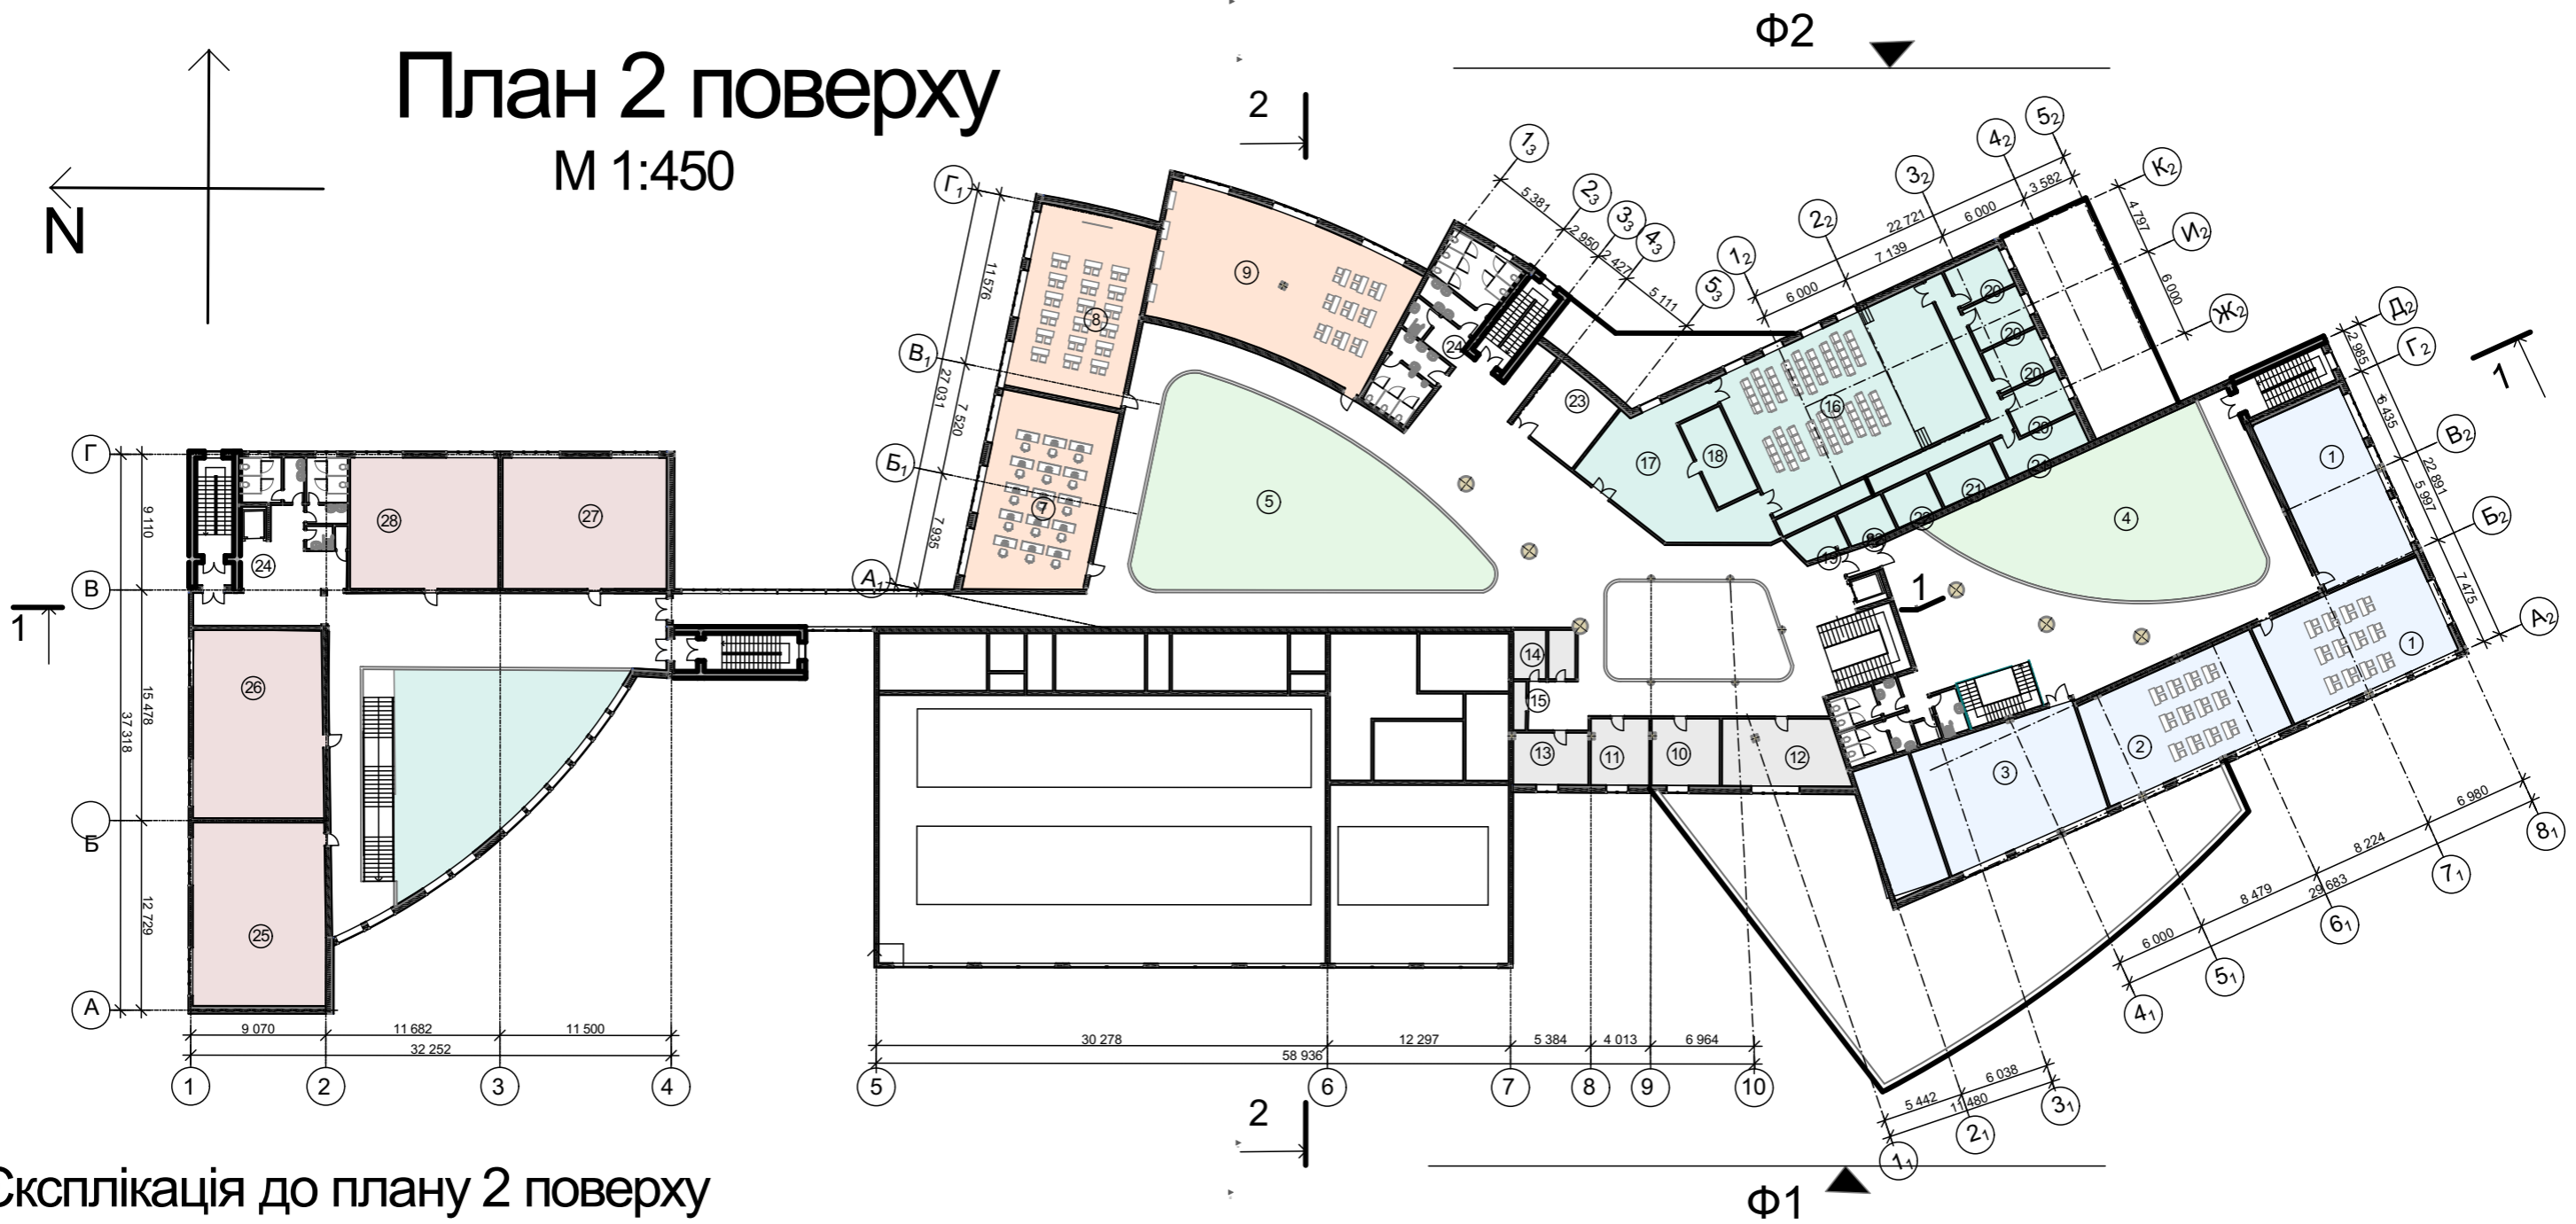

Експлікація до плану 2 поверху

№	Назва	№	Назва
1	Класні кімнати початкової школи	20	Артистична
2	Кабінет ручної праці з інвентарною	21	Інвентарна
3	Клас-студія музики та співу	22	Санітарні вузли
4	Рекреаційні приміщення(1-4 класи)	23	Складські приміщення
5	Рекреаційні приміщення(старші класи)	24	Туалети
6	Туалети (блок старших класів)	25	Кабінет рисунку
7	Кабінет фізики	26	Кабінет живопису
8	Кабінет хімії	27	Майстерня декоративного мистецтва
9	Кабінет інформатики	28	Кабінет гончарного мистецтва
10	Кабінет директора		
11	Кабінет заступника директора		
12	Вчительська		
13	Канцелярія		
14	Санітарні вузли		
15	Гардероб		
16	Актовий зал на 210 місць		
17	Фойє (кулуари)		
18	Радіовузол, дикторська		
19	Складські приміщення.		

План 2 поверху

Житловий будинок


Лист
11

Зноба Вероніка Арх 3 курс НАОМА 2022

Розрізи


М 1:400

1-1

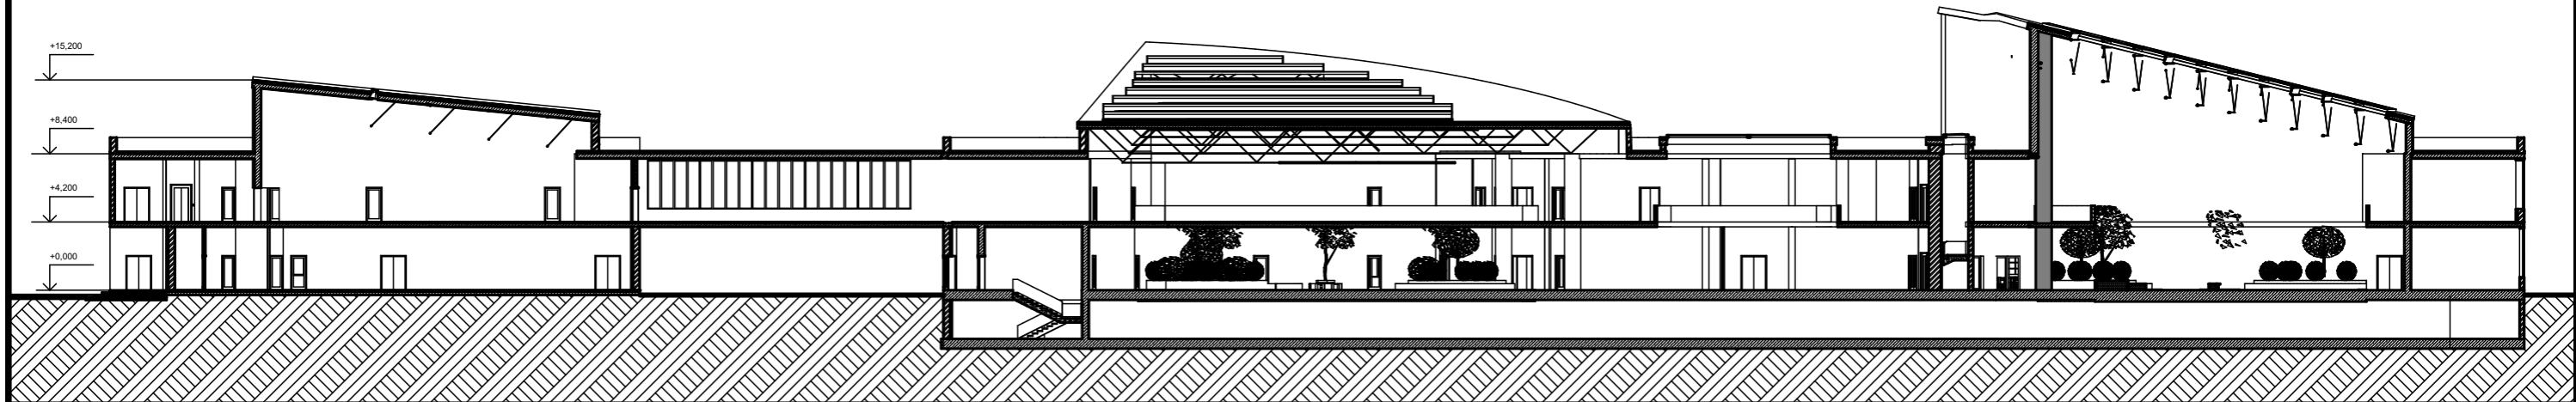

2-2

М 1:300

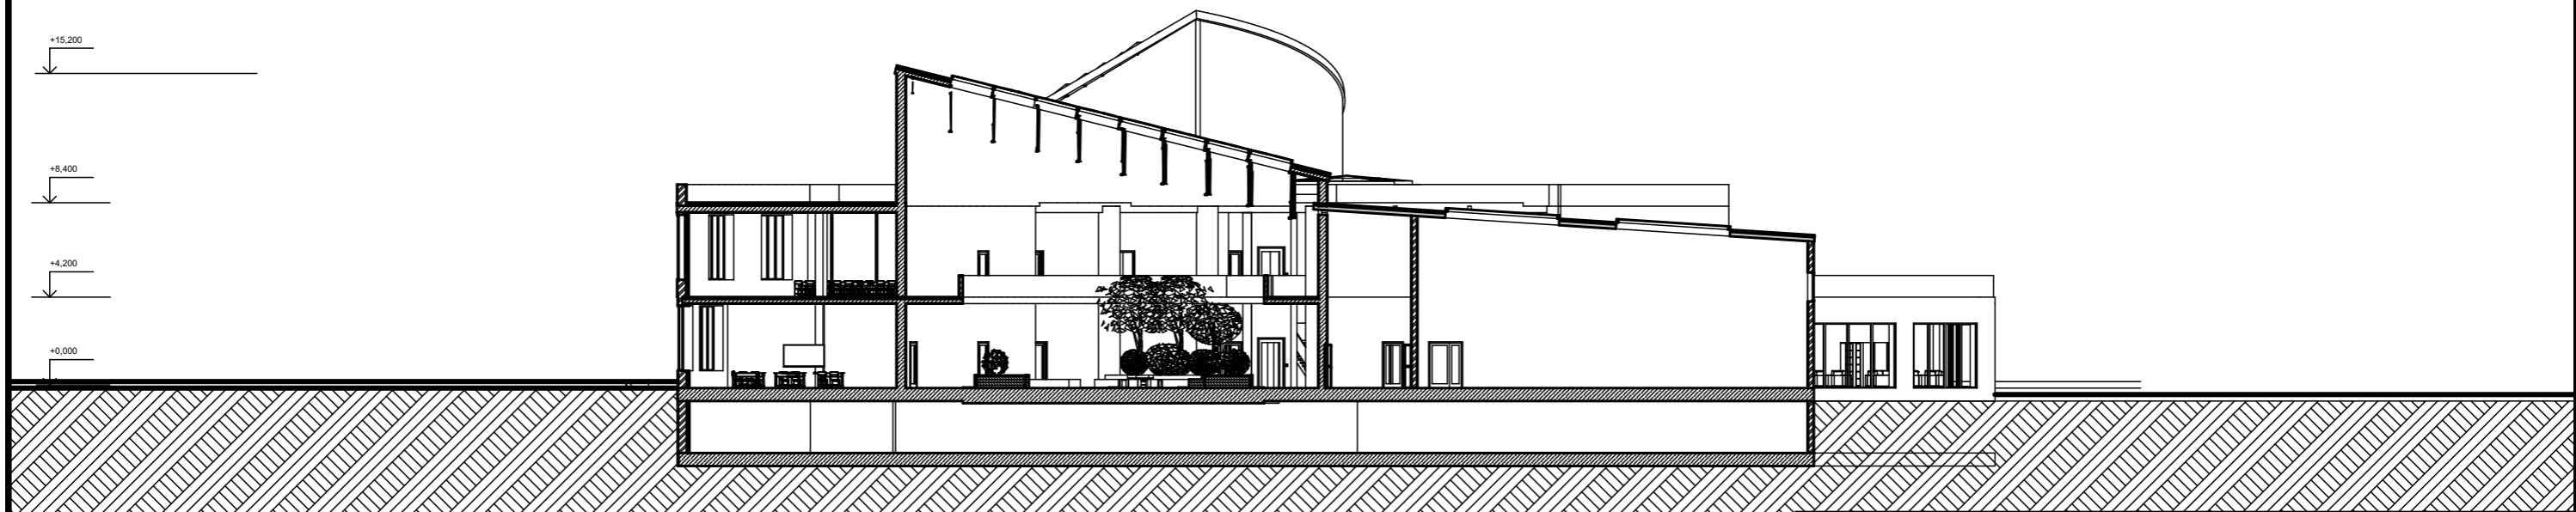

Розрізи


Житловий будинок

Лист
12

Зноба Вероніка Арх 3 курс НАОМА 2022

Ф1

M 1:400

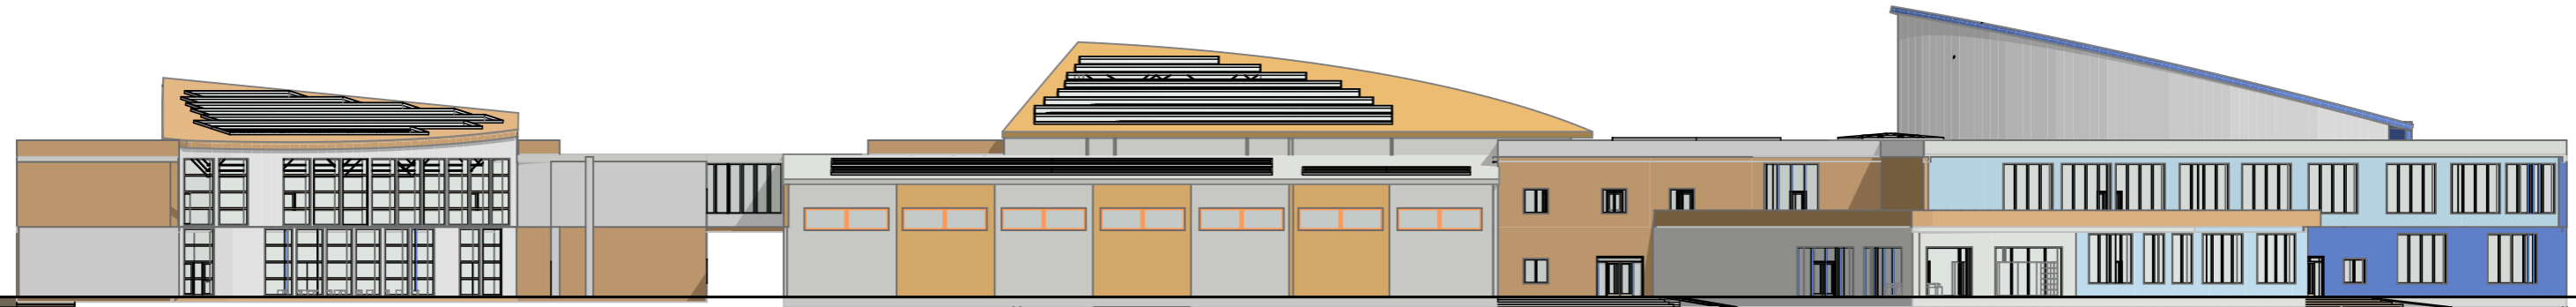

Ф2



Ф1, Ф2

Житловий будинок

Лист

13

Зноба Вероніка Арх 3 курс НАОМА 2022



