




НАЦІОНАЛЬНА
АКАДЕМІЯ
ОБРАЗОВНОГО
МИСТЕЦТВА І
АРХІТЕКТУРИ

ФАКУЛЬТЕТ АРХІТЕКТУРИ
КАФЕДРА АРХІТЕКТУРНОГО ПРОЕКТУВАННЯ
Дипломна робота на тему:
Громадський центр мікрорайону
в Деснянському районі, м. Київ


Виконала студентка 4 курсу
Тищенко В. І.
Майстерня поф. Давидова А. М.
Консультант: Гершензон М. Ш.

Генплан М 1:1000

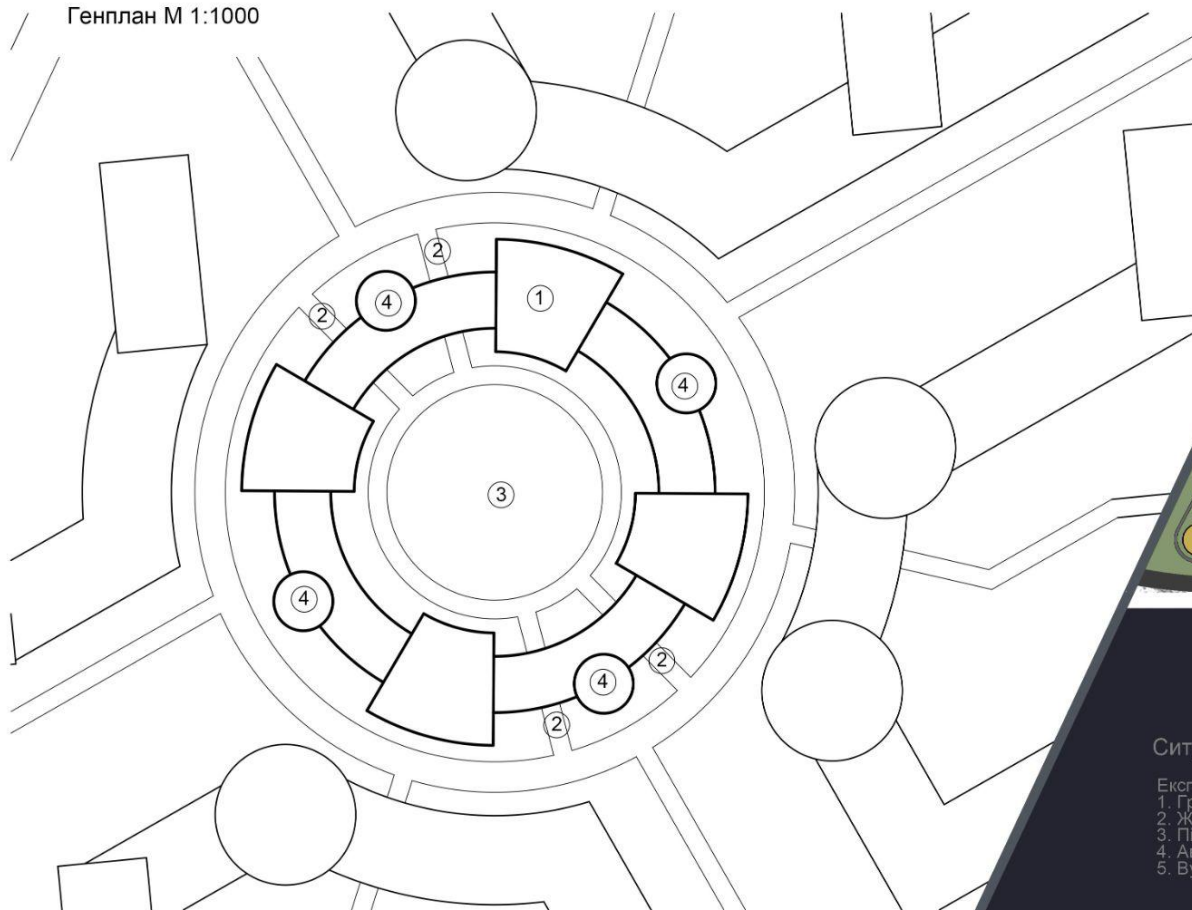

Експлікація

1. Громадський центр
2. Входи на територію центру
3. Озеленена ділянка центру
4. Комунікаційні башні центру (вертикальні комунікації)

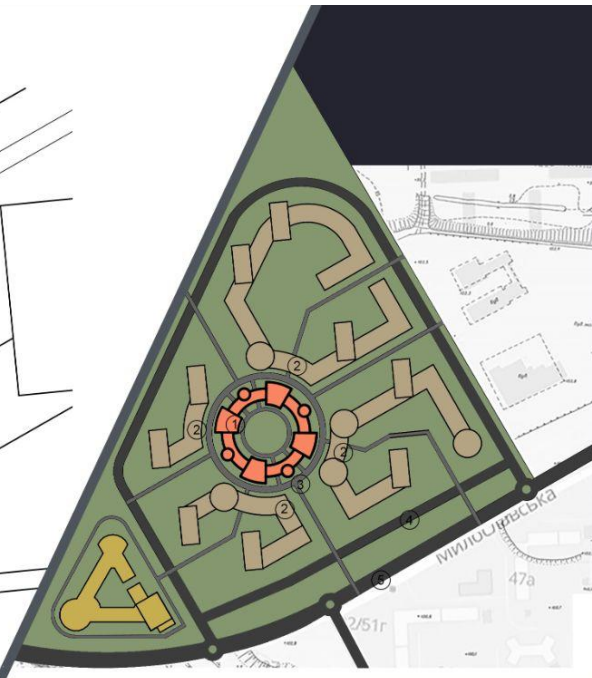

Ситуаційний план М 1:5000

Експлікація

1. Громадський центр
2. Житлові зони мікрорайону
3. Пішохідні сполучення по мікрорайону
4. Автомобільні сполучення по мікрорайону
5. Вулиця Милославська

Громадський центр


Житлова забудова

Пішохідні сполучення

Автомобільні сполучення

Озеленена ділянка

Заклад освіти

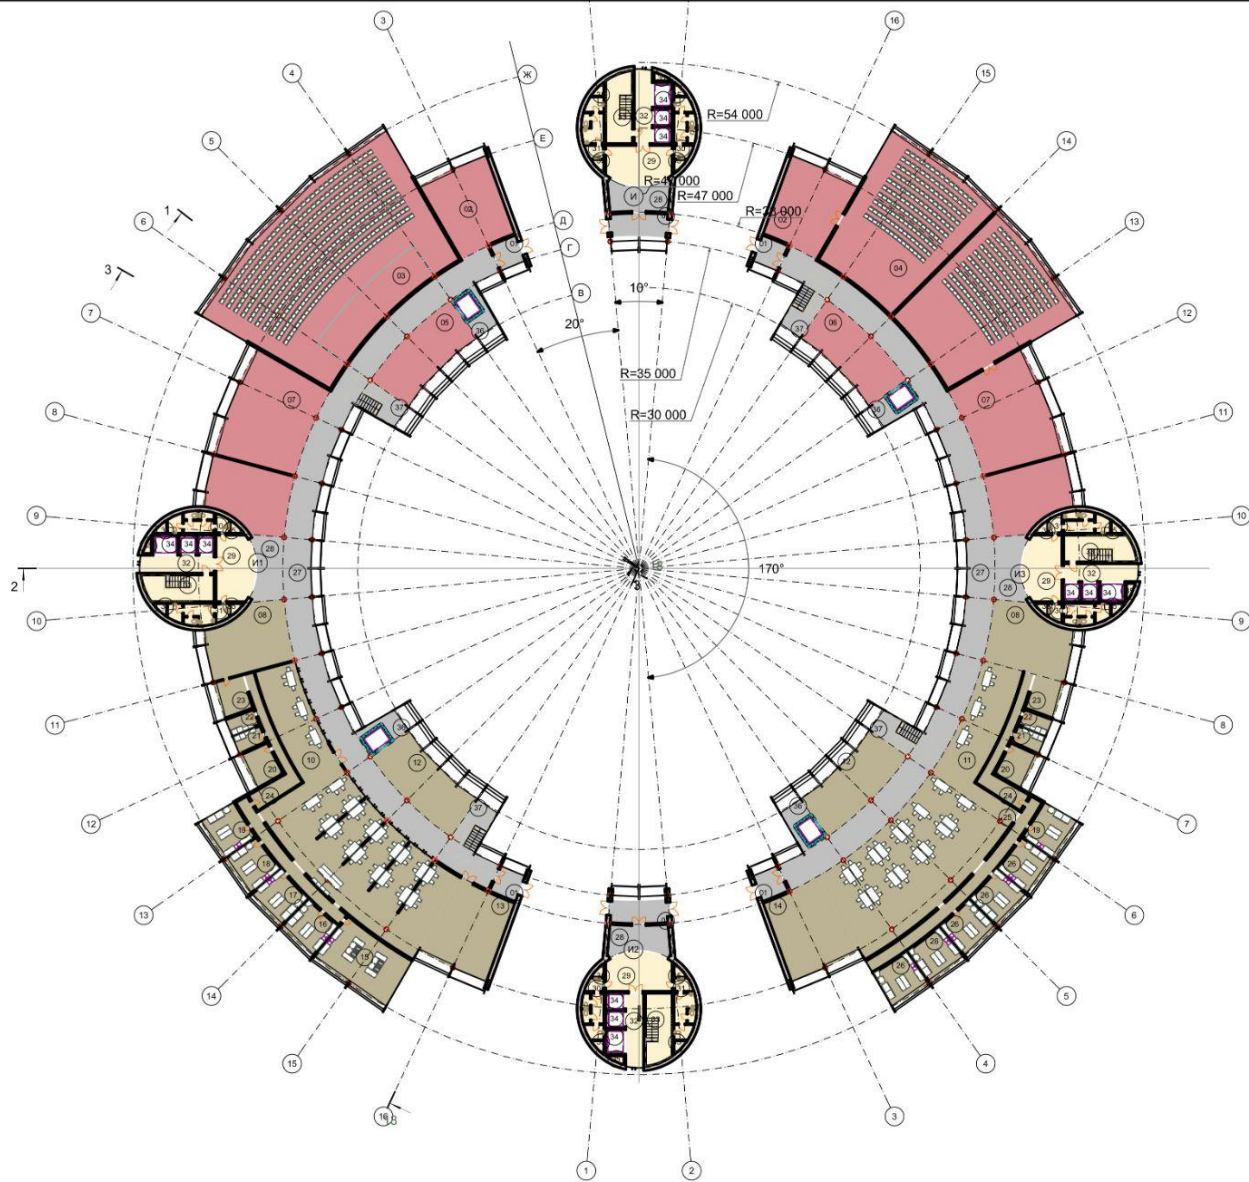


План 1 поверху

Експлікація 1 поверху		
Номер	Назва	Площа
01	Вхід (x6)	62,10
02	Касовий вестибюль з гардеробом (x2)	128,23
03	Універсальний хол	380,20
04	кінотеатри (x2)	380,20
05	Фоє	56,21
06	Фоє кінотеатрів	56,21
07	Гуртково студійний простір (x4)	313,66
08	Кафе (x2)	114,68
10	Зал ресторану	266,45
11	Зал фудкورتу	239,57
12	фоє зони громадського харчування	112,42
13	Вестибюль гардероб ресторану	64,83
14	Вестибюль гардероб фудкорту	64,83
15	Гарячий цех	49,59
16	Холодний цех	18,94
17	М'ясний/рибний цех	18,94
18	Овочевий цех	18,94
19	Інвентарна	37,88
20	Приміщення для офіціантів	25,06
21	Овочева камера	11,50
22	М'ясна камера	10,96
23	Пункт прийому	24,56
24	Коридор за рестораном	101,75
25	Роздатна	26,88
26	Виробничі приміщення (x6)	94,70
27	Галерейний коридор (x2)	496,90
28	Передвхідний хол комунікаційної башні (x4)	86,16
29	Хол комунікаційної башні (x4)	111,08
30	С/У ж (x4)	55,12
31	С/У м (x4)	55,12
32	Ліфтовий хол башні (x4)	59,96
33	Евакуаційні сходи (x4)	84,20
34	ліфтова шахта (x12)	47,56
35	шахта (x20)	22,20
36	ліфт (x4)	55,80
37	сходи (x4)	54,12
		3 807,51 м ²

- Культурно-освітня зона
- Зона громадського харчування
- Горизонтальні комунікації
- Башні (вертикальні комунікації)


План 2-го поверху

М 1:500

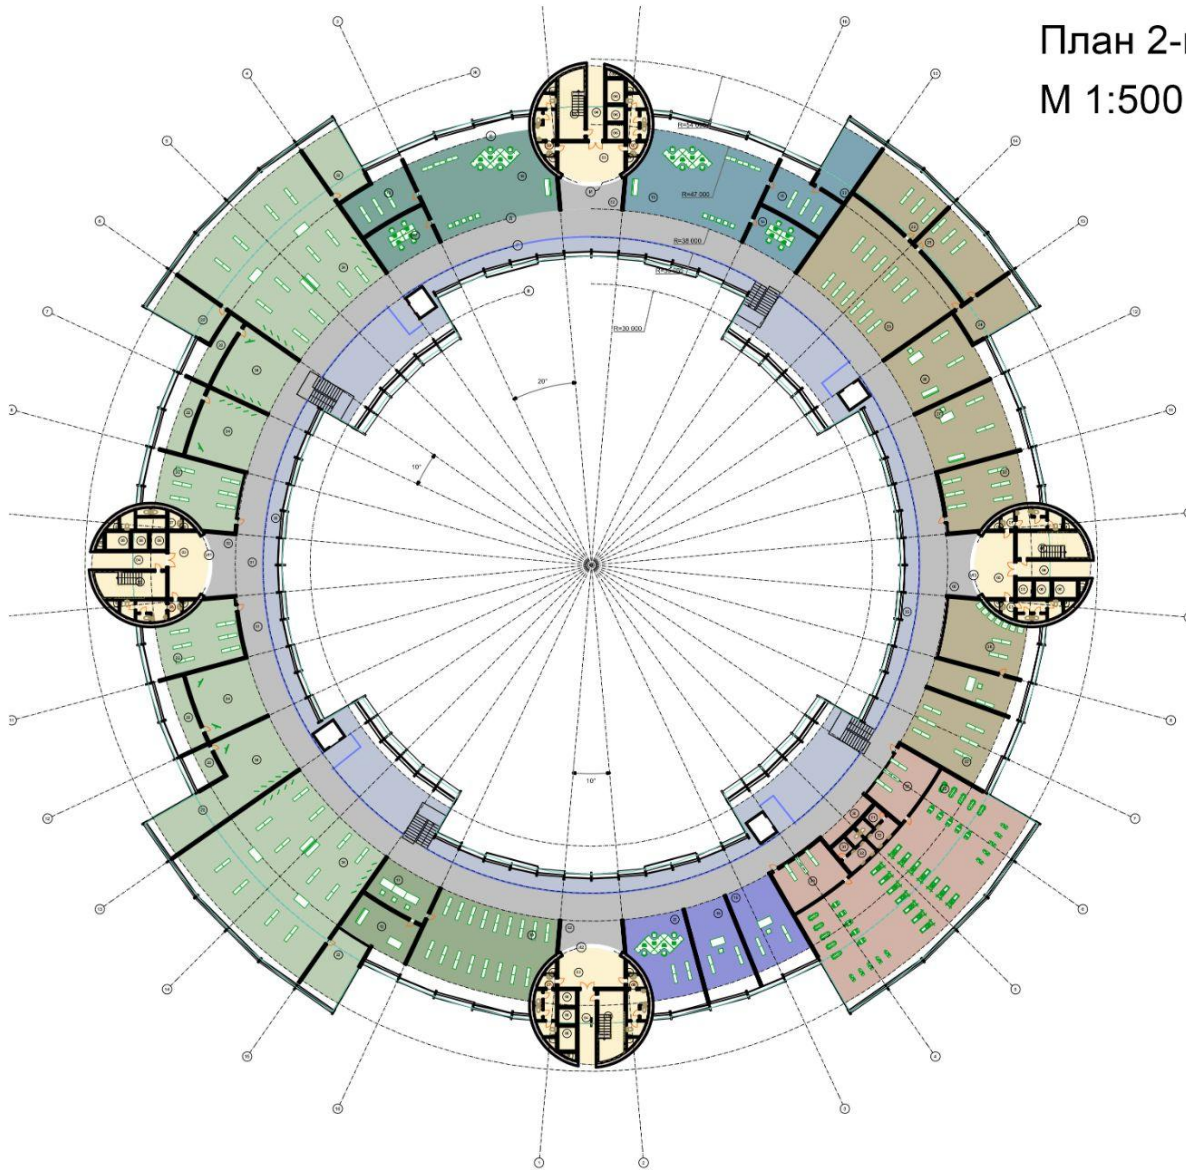

Експлікація 2 поверх		
Номер	Назва	Площа
01	Галерейний коридор	688,00
02	Передліфтовий хол	74,00
03	Хол комунікаційної башні (x4)	111,08
04	Ліфтовий хол башні (x4)	59,96
05	Евакуаційні сходи (x4)	84,20
06	ліфтова шахта (x12)	47,56
07	С/У ж (x4)	55,12
08	С/У м (x4)	55,12
09	шахта (x20)	22,20
10	Операційний зал пошти	125,53
11	Зал прийому та видачі посилок	29,99
12	Кімната персоналу	33,52
13	Зал очікування ЦНАПу	122,74
14	Надання адміністративних послуг	29,99
15	Кімната персоналу	33,50
16	Операційний зал банку	123,03
17	Кімната персоналу	31,39
18	Кімната цінних паперів	33,50
19	Адміністративні приміщення	97,21
20	Приміщення охорони громадського центру	56,04
22	Складські приміщення	508,74
23	Аптека зал обслуговування	154,73
24	Складські приміщення	31,22
25	Виготовлення ліків	47,27
26	Ремонт техніки	64,96
27	Ремонт взуття	64,85
28	Хімістка	89,86
29	Роздягальні спортивного залу	68,62
30	Адміністрація залу	9,19
31	Туалети при спортивному залі	11,14
32	Душові	12,38
33	Спортивний зал	271,75
34	Бутки	716,83
35	Наскрізний простір	555,96
		4 521,18 м ²


- Зона обслуговування
- Зона магазинів/шоурумів/бутки
- Адміністративна зона
- Поштове відділення
- Приміщення банку
- ЦНАП
- Горизонтальні комунікації
- Наскрізний простір
- Вертикальні комунікації
- Спортивна зона

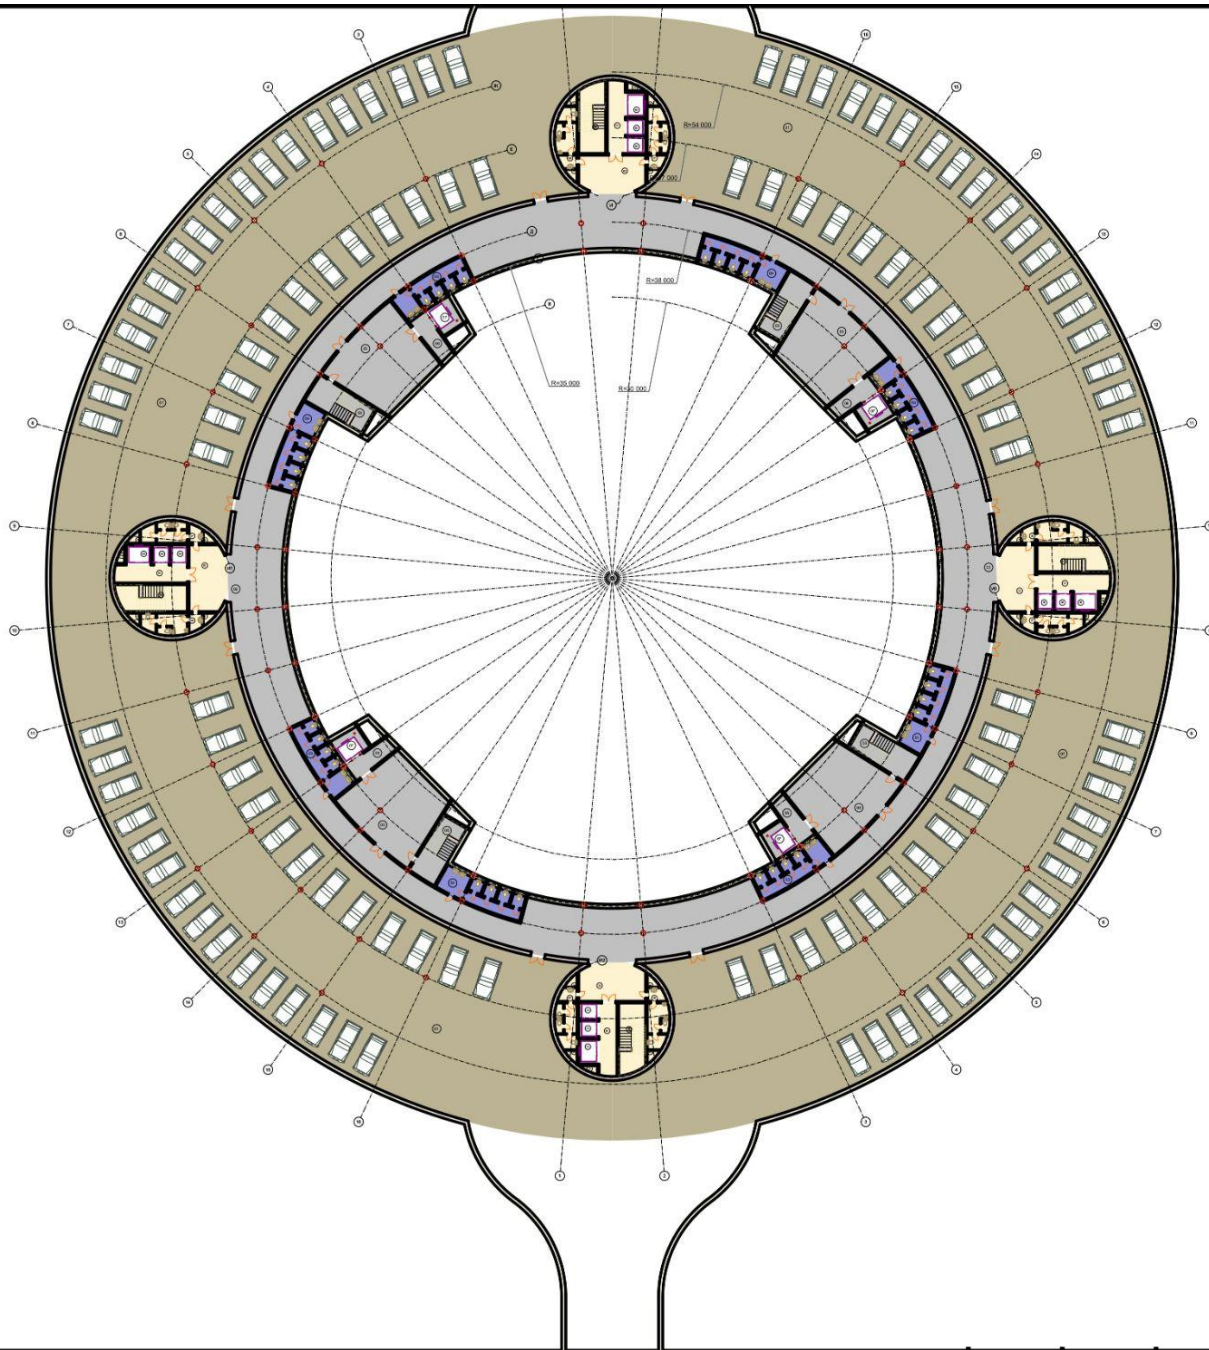


-1 поверх Експлікація		
Номер	Назва	Площа
01	Паркінг	5 451,76
02	Галерейний коридор	1 029,00
03	С/У	95,28
03	Хол комунікаційної башні	111,08
04	Галерейний коридор	104,84
04	Ліфтовий хол башні	59,96
05	Евакуаційні сходи	84,20
05	Ліфтовий хол	319,08
06	ліфтова шахта	47,56
06	Ліфтовий хол	39,08
07	Ліфтова шахта	34,80
07	С/У ж	55,12
08	С/У м	55,12
08	Сходи	84,20
09	шахта	22,20
		7 593,28 м ²

- Горизонтальні та вертикальні комунікації
- Башні (вертикальні комунікації)
- Туалети
- Паркінг


Розріз 1-1
М 1:200

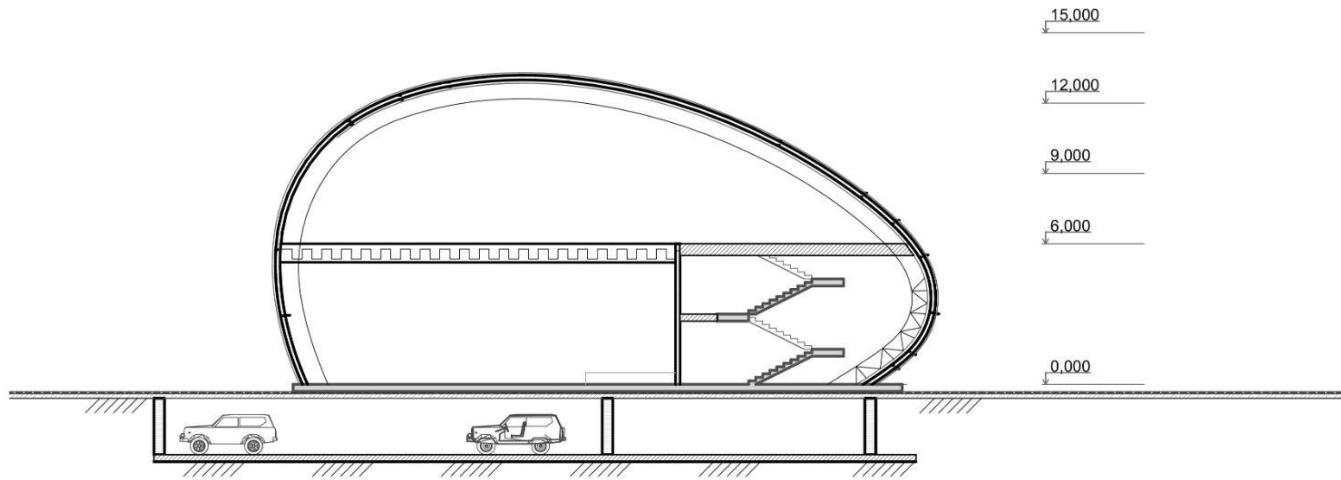

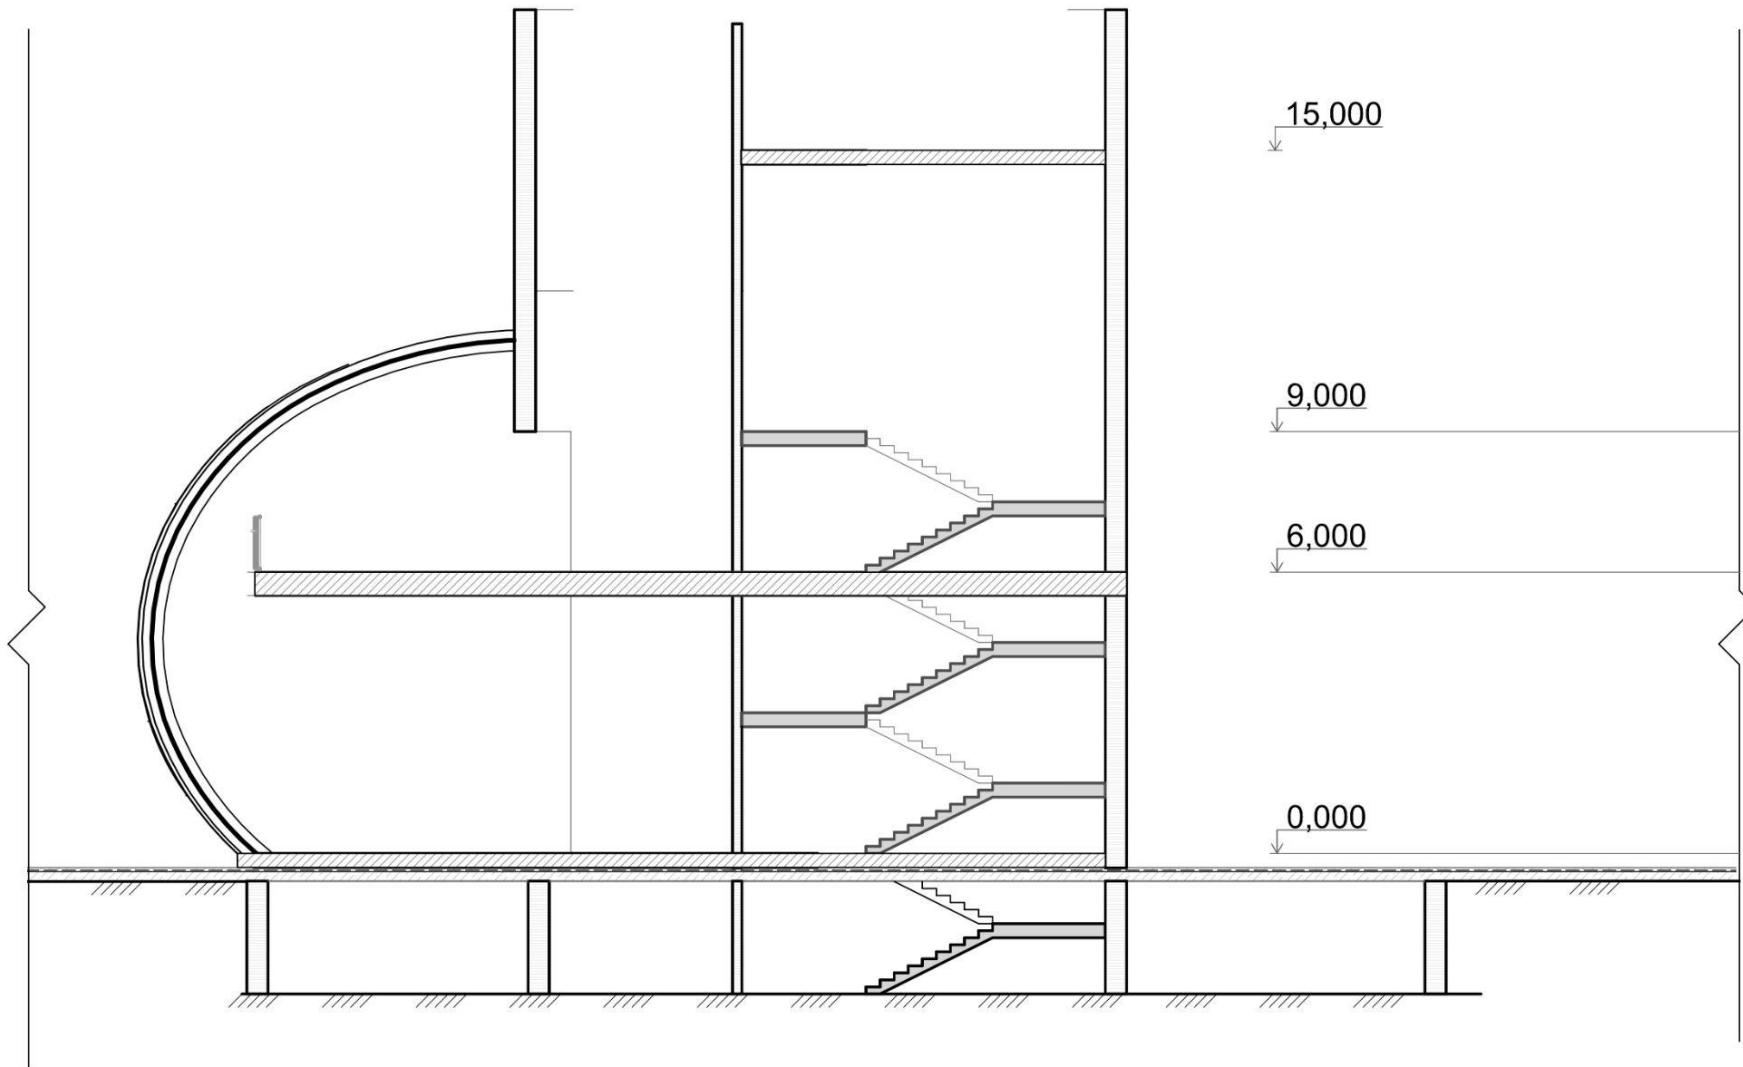

Розріз 2-2

Фасад 1
М 1:500

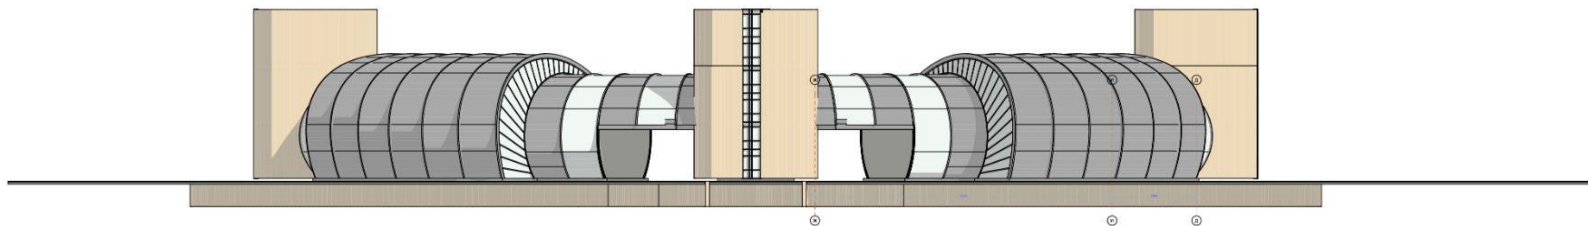

Фасад 2
М 1:500

