
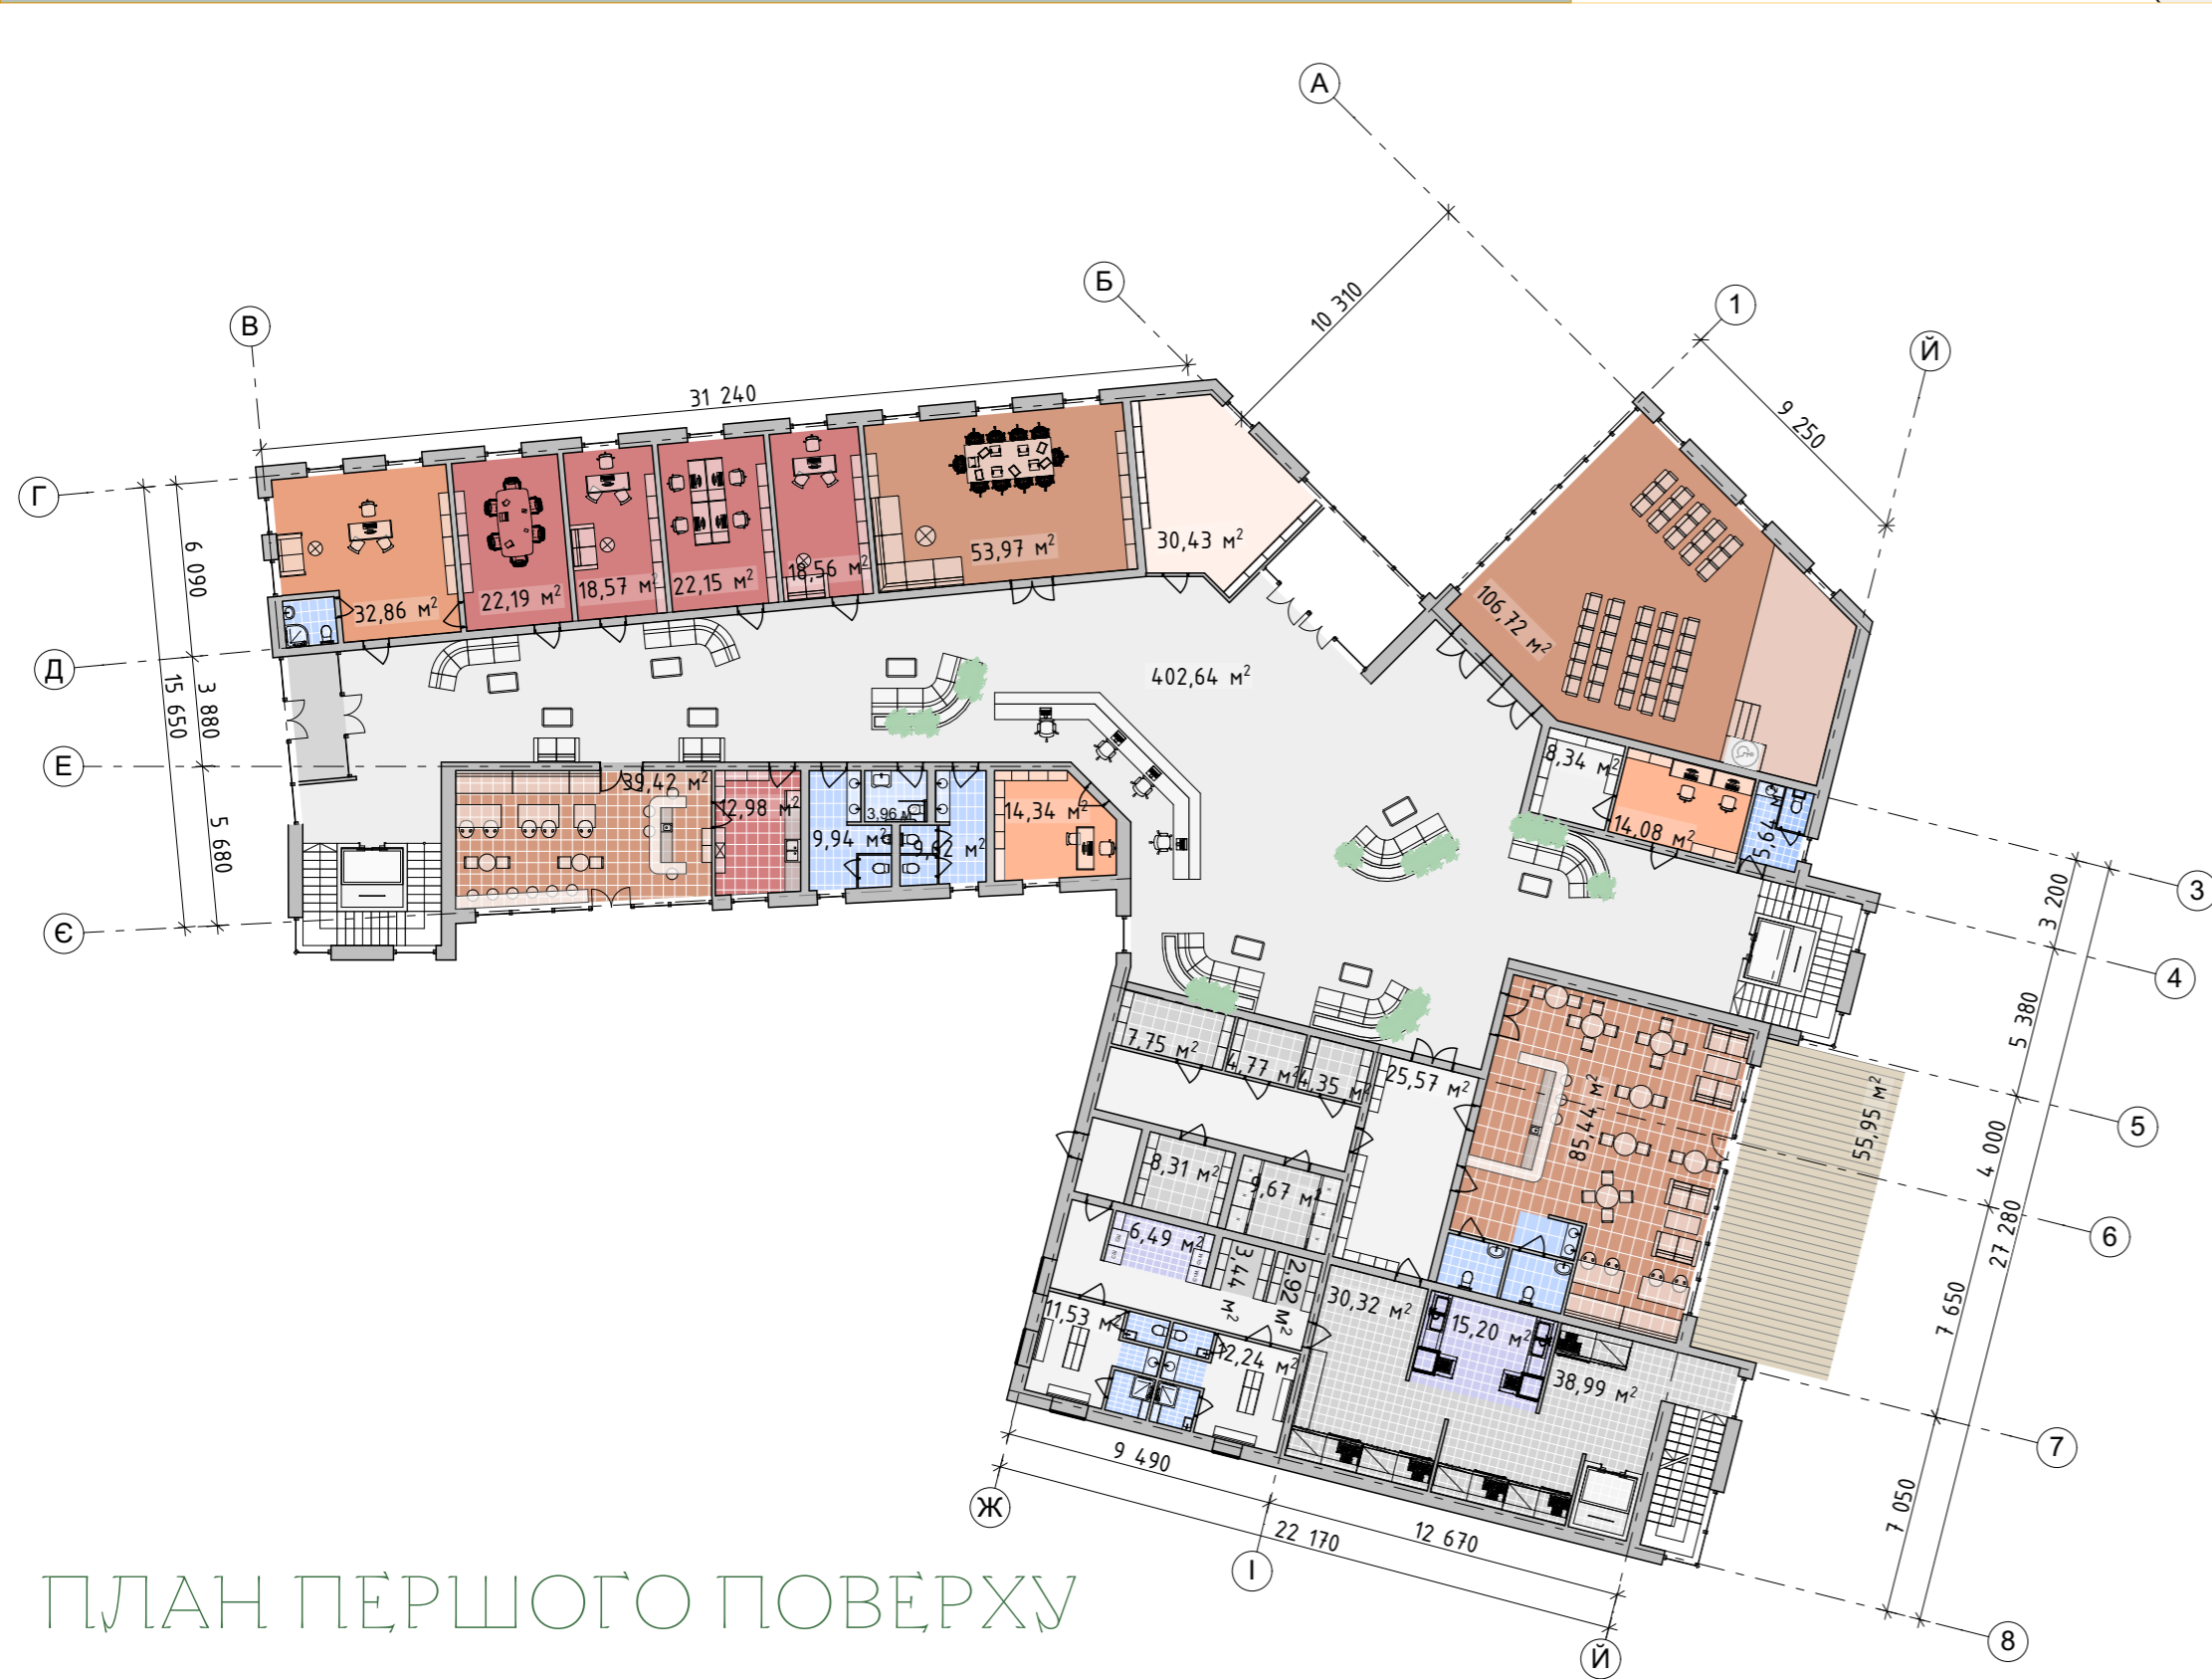


ЛОКАЦІЯ: Черкаська обл., м. Канів
 ПЛОЩА ДІЛЯНКИ: 0,35 га
 ПЛОЩА ЗАБУДОВИ: 1 360 м²
 ВІДОМІСТЬ ДІЛЯНКИ
 1 Площа перед входом
 2 Зона для відпочинку
 3 Тераса для ресторану
 4 Інсталяції Арт-об'єктів
 5 Галерея під відкритим небом
 6 Зона для спілкування
 7 Будівля

ЗОНИ ПЛАНІВ:
 ПЛАН ПЕРШОГО ПОВЕРХУ:
 1 Адміністрація
 2 Ресторан
 3 Конференц-зала

ПЛАН ДРУГО-ЧЕТВЕРТИЙ ПОВЕРХІВ:
 4 Готельні номери
 5 Майстерні
 6 Галереї
 7 Ресторан або Експлуатована покрівля

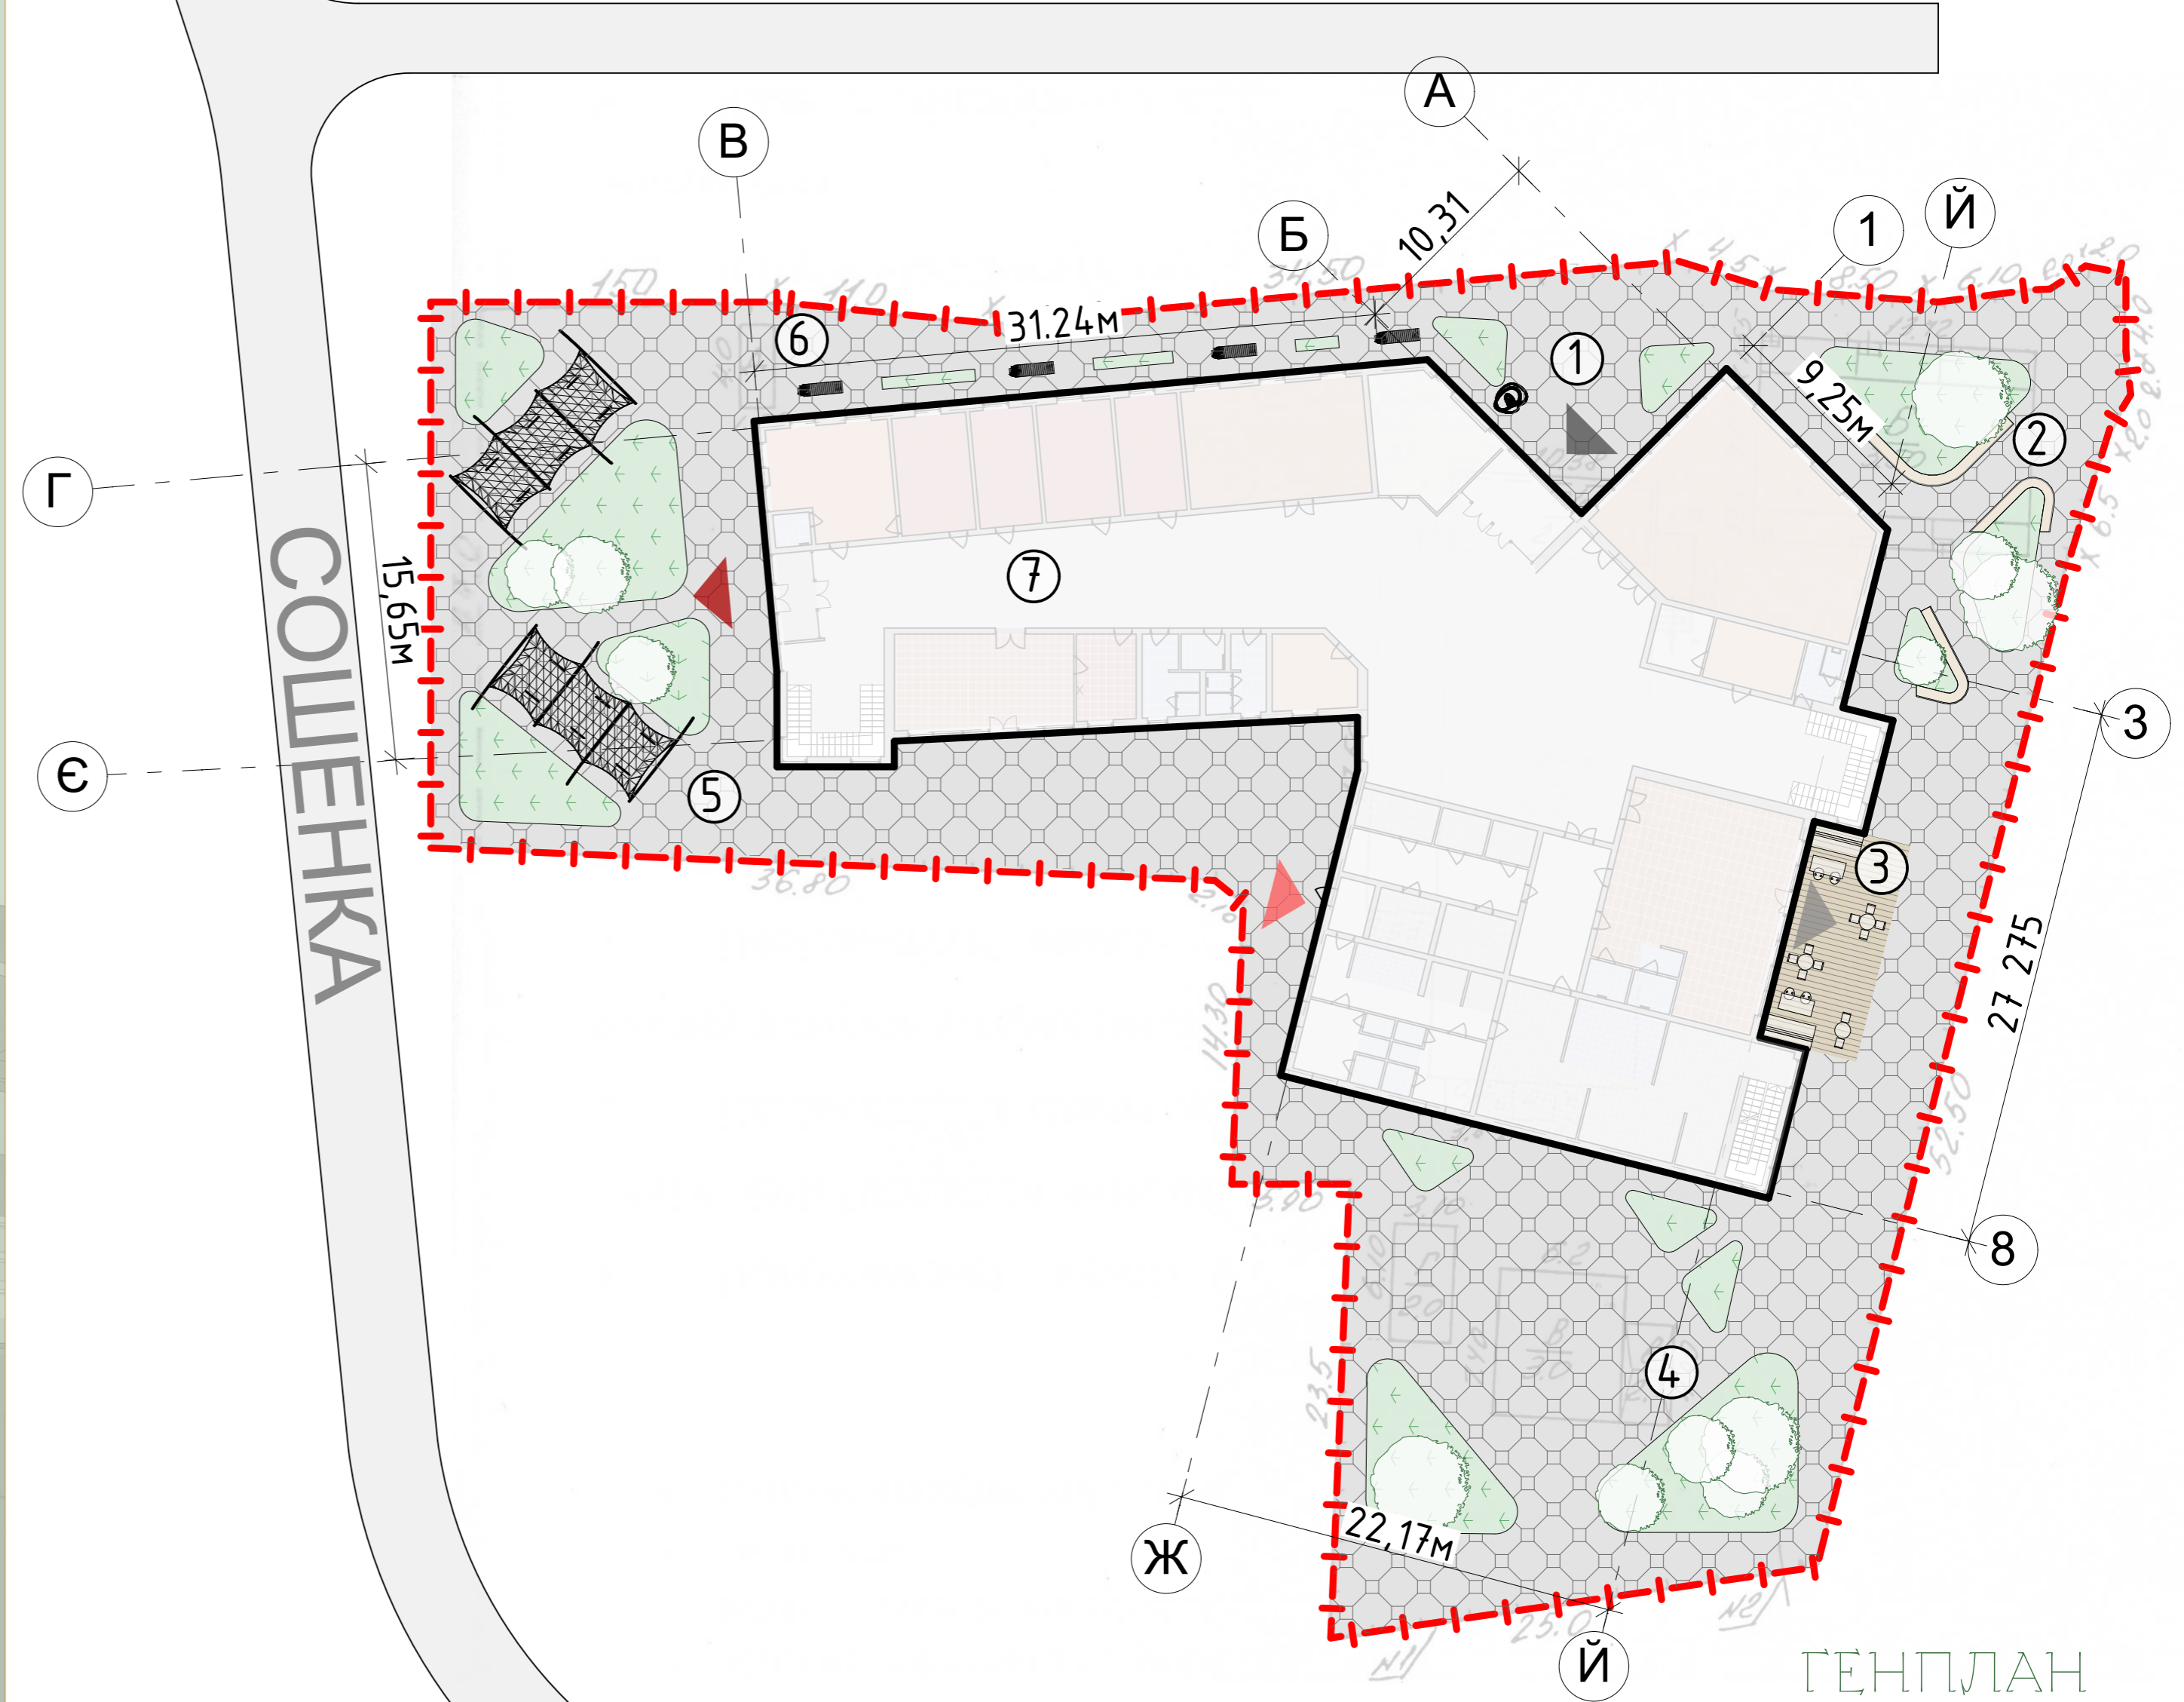

3D-СХЕМИ. РАКУРС 1. ЧОРНО-БІЛА СХЕМА. 3D-РОЗРІЗ. РАКУРС 2

