


Ситуаційний план
М1:5000

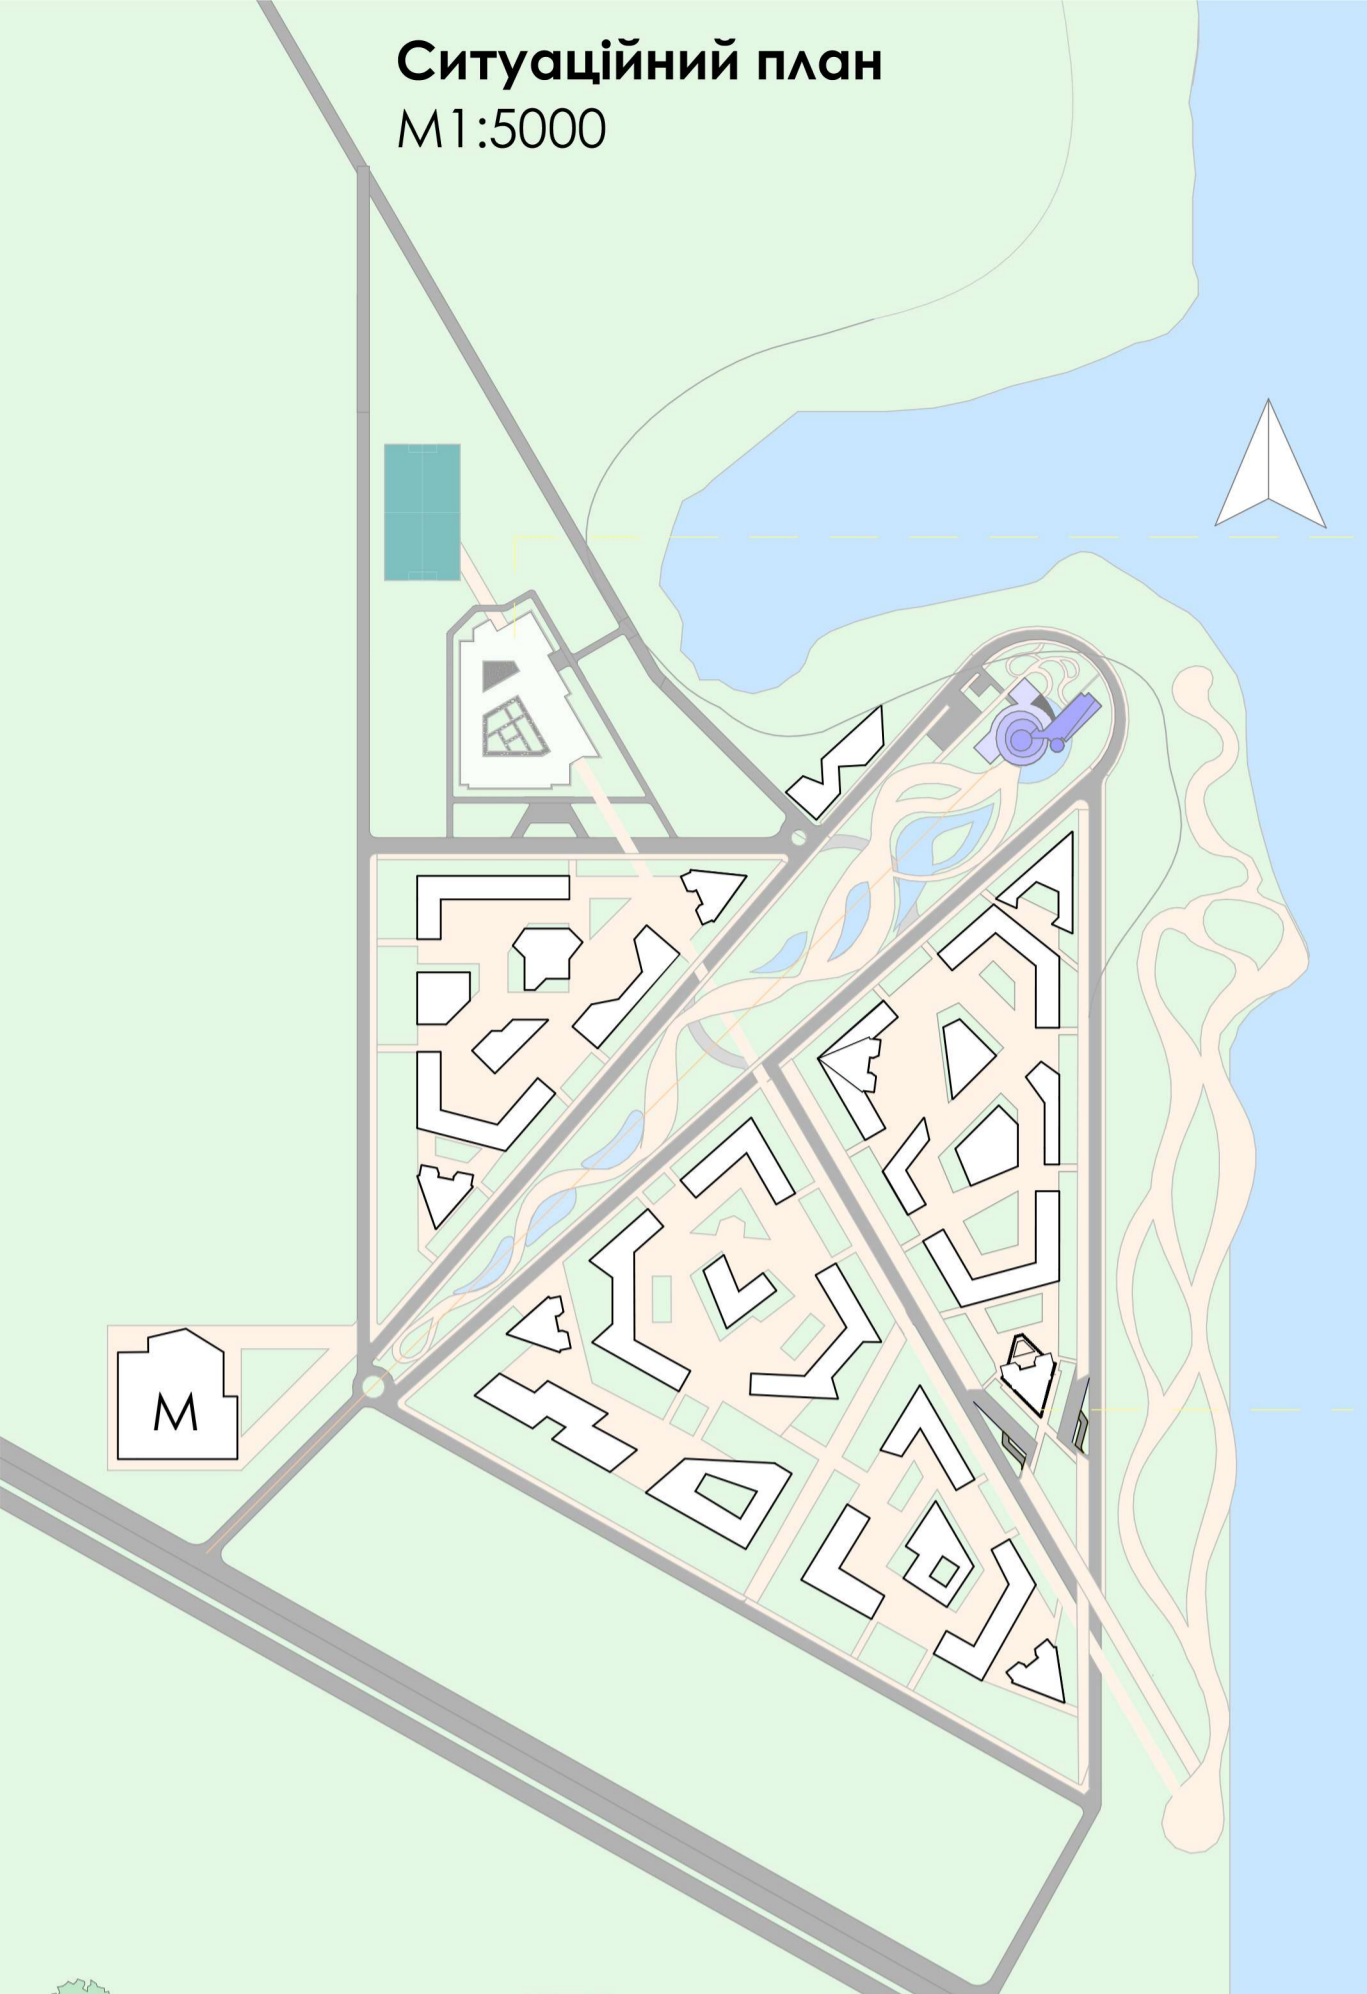


Проект загальноосвітня спеціалізована школа I-III ступеня освіти мистецького профілю на 12 класів в м. Київ

Проект багатоповерхового житлового будинку в м. Києві



Проект музею сучасного мистецтва у Голосіївському районі міста Києва

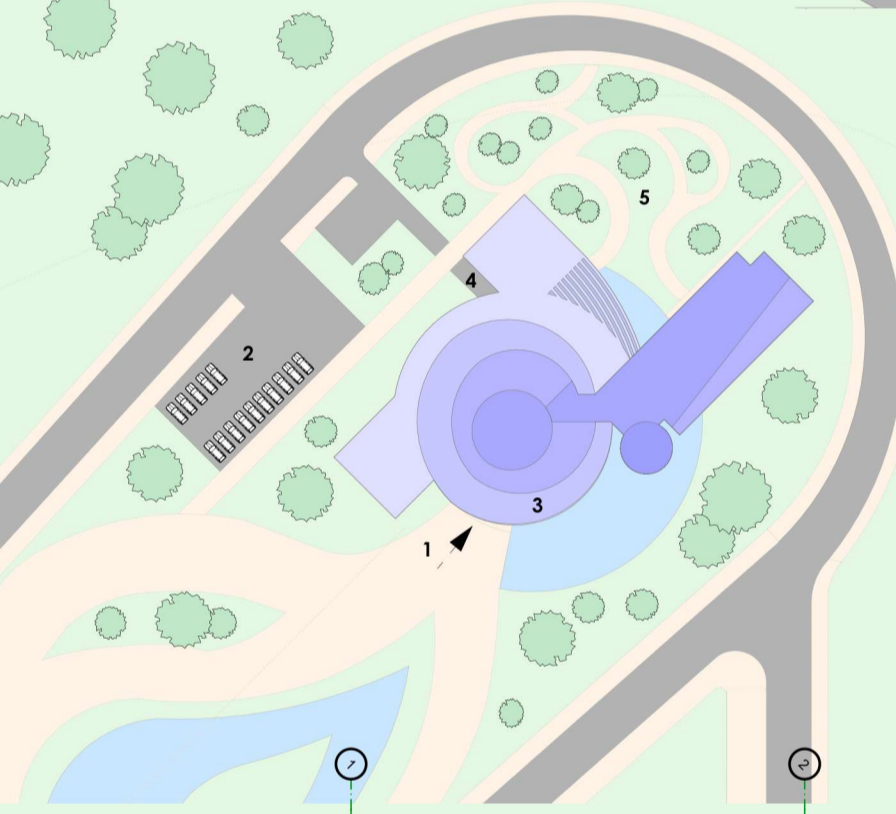

Ген-план
М1:500




- Експлікація:
- 1- Головний вхід
 - 2- Парковка для відвідувачів
 - 3-Тераса
 - 4- Завантажувальна зона/службовий вхід
 - 5- Зона відкритої експозиції

План 1 пов.
М1:200

- Експлікація:
- 1- Вестибюль - 55,5 м²
 - 2- Зона рецепції (довідкова служба, каси) - 55 м²
 - 3- Гардероб 40 м²
 - 4- Крамниця 17 м²
 - 5- с/в 18 м²
 - 6- Експозиційні зали 500м²
 - 7- Зона мастер-класів 165м²
 - 8- Кафе при залах 120м²
 - 9- Бібліотека 155 м²
 - 10- Лекторний зал 160 м²
 - 11- Пандус
 - 12- Тераса біля кафе

План 2 пов.
М1:200

- Експлікація:
- 1- Експозиційні зали 635 м²
 - 2- с/в 16м²
 - 3- Адміністративний відділ 155м²
 - 4- Реставраційні майстерні 160м²
 - 5- Тераса 250м²
 - 6- Пандус

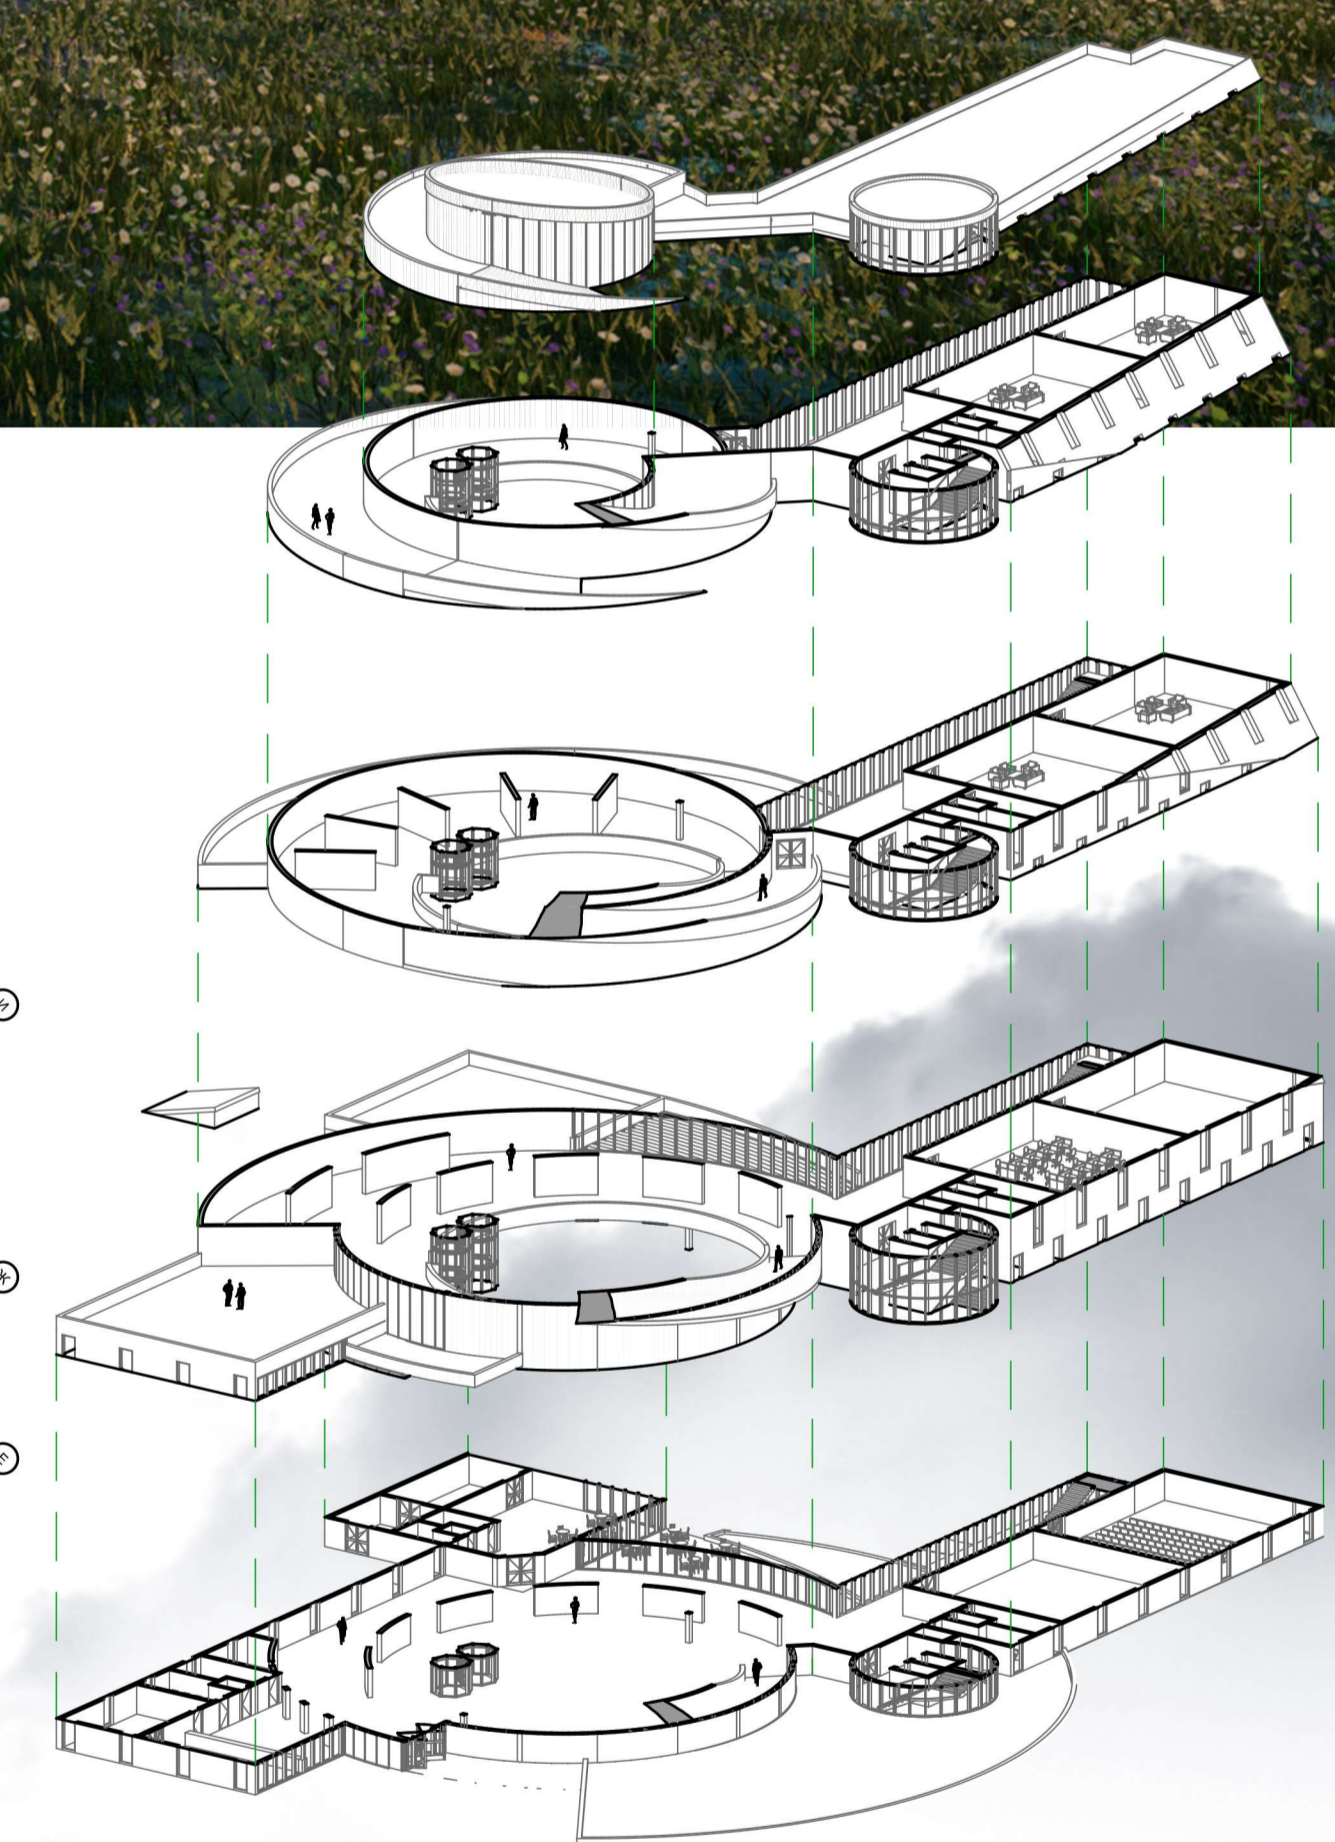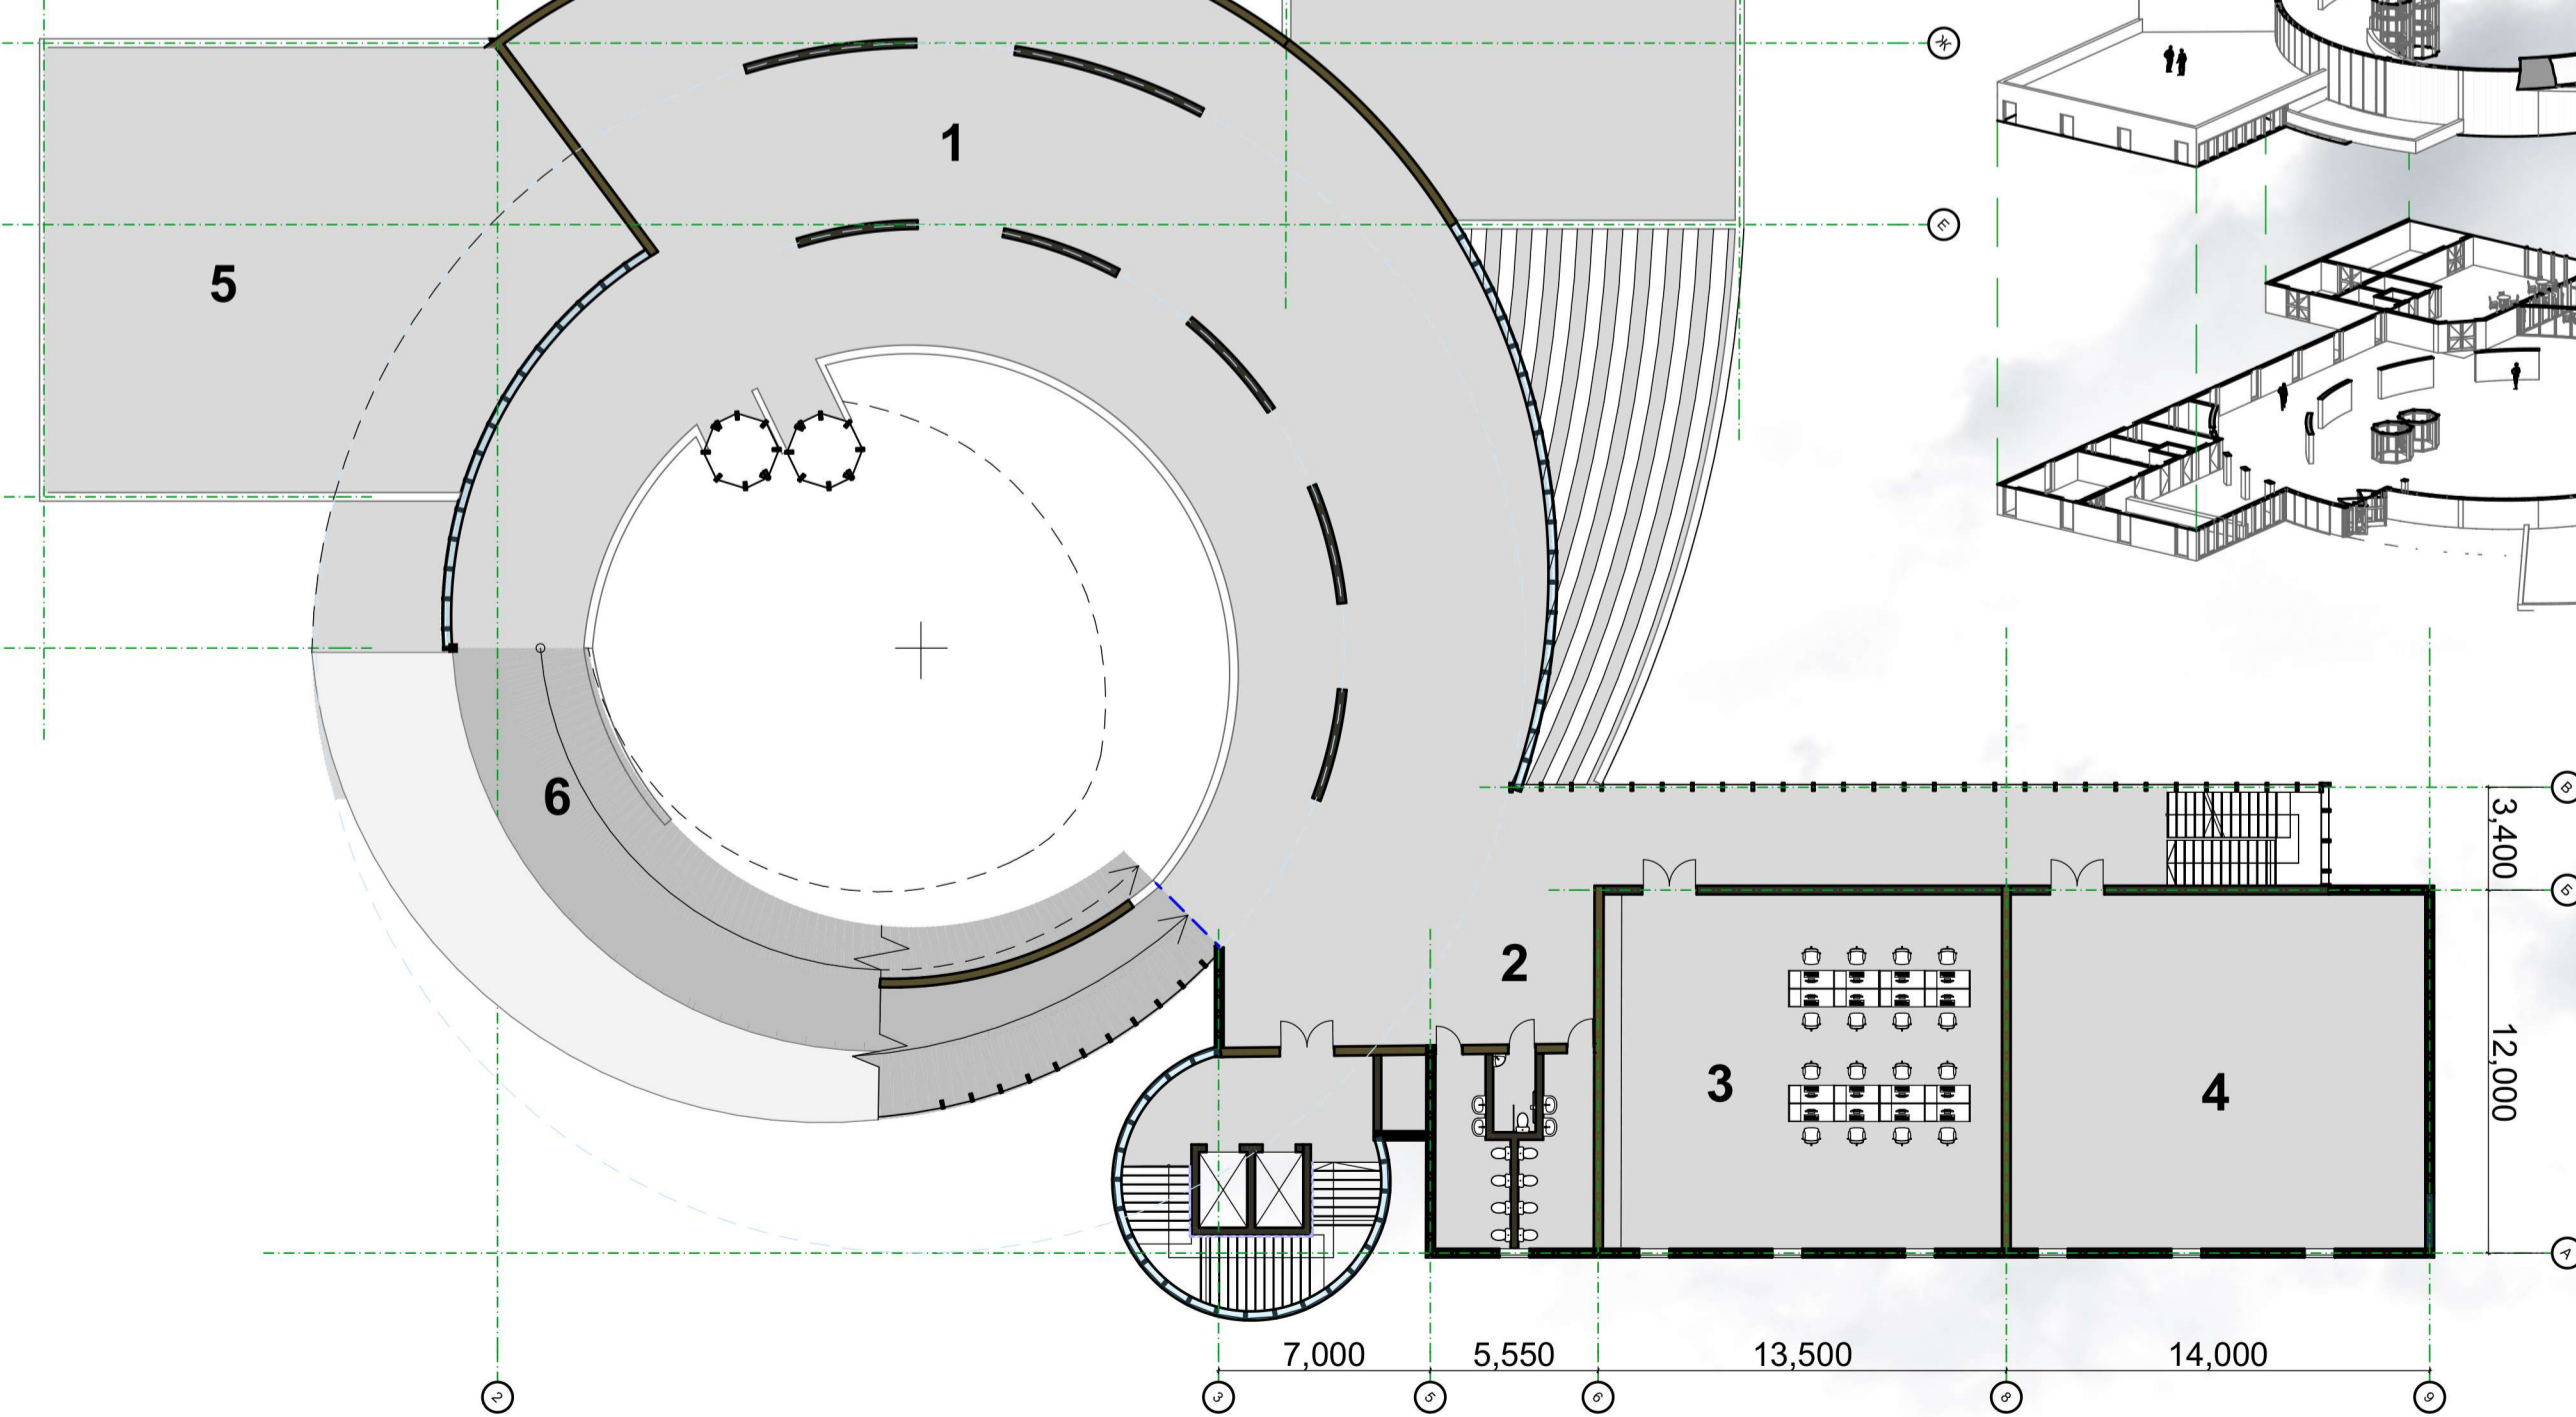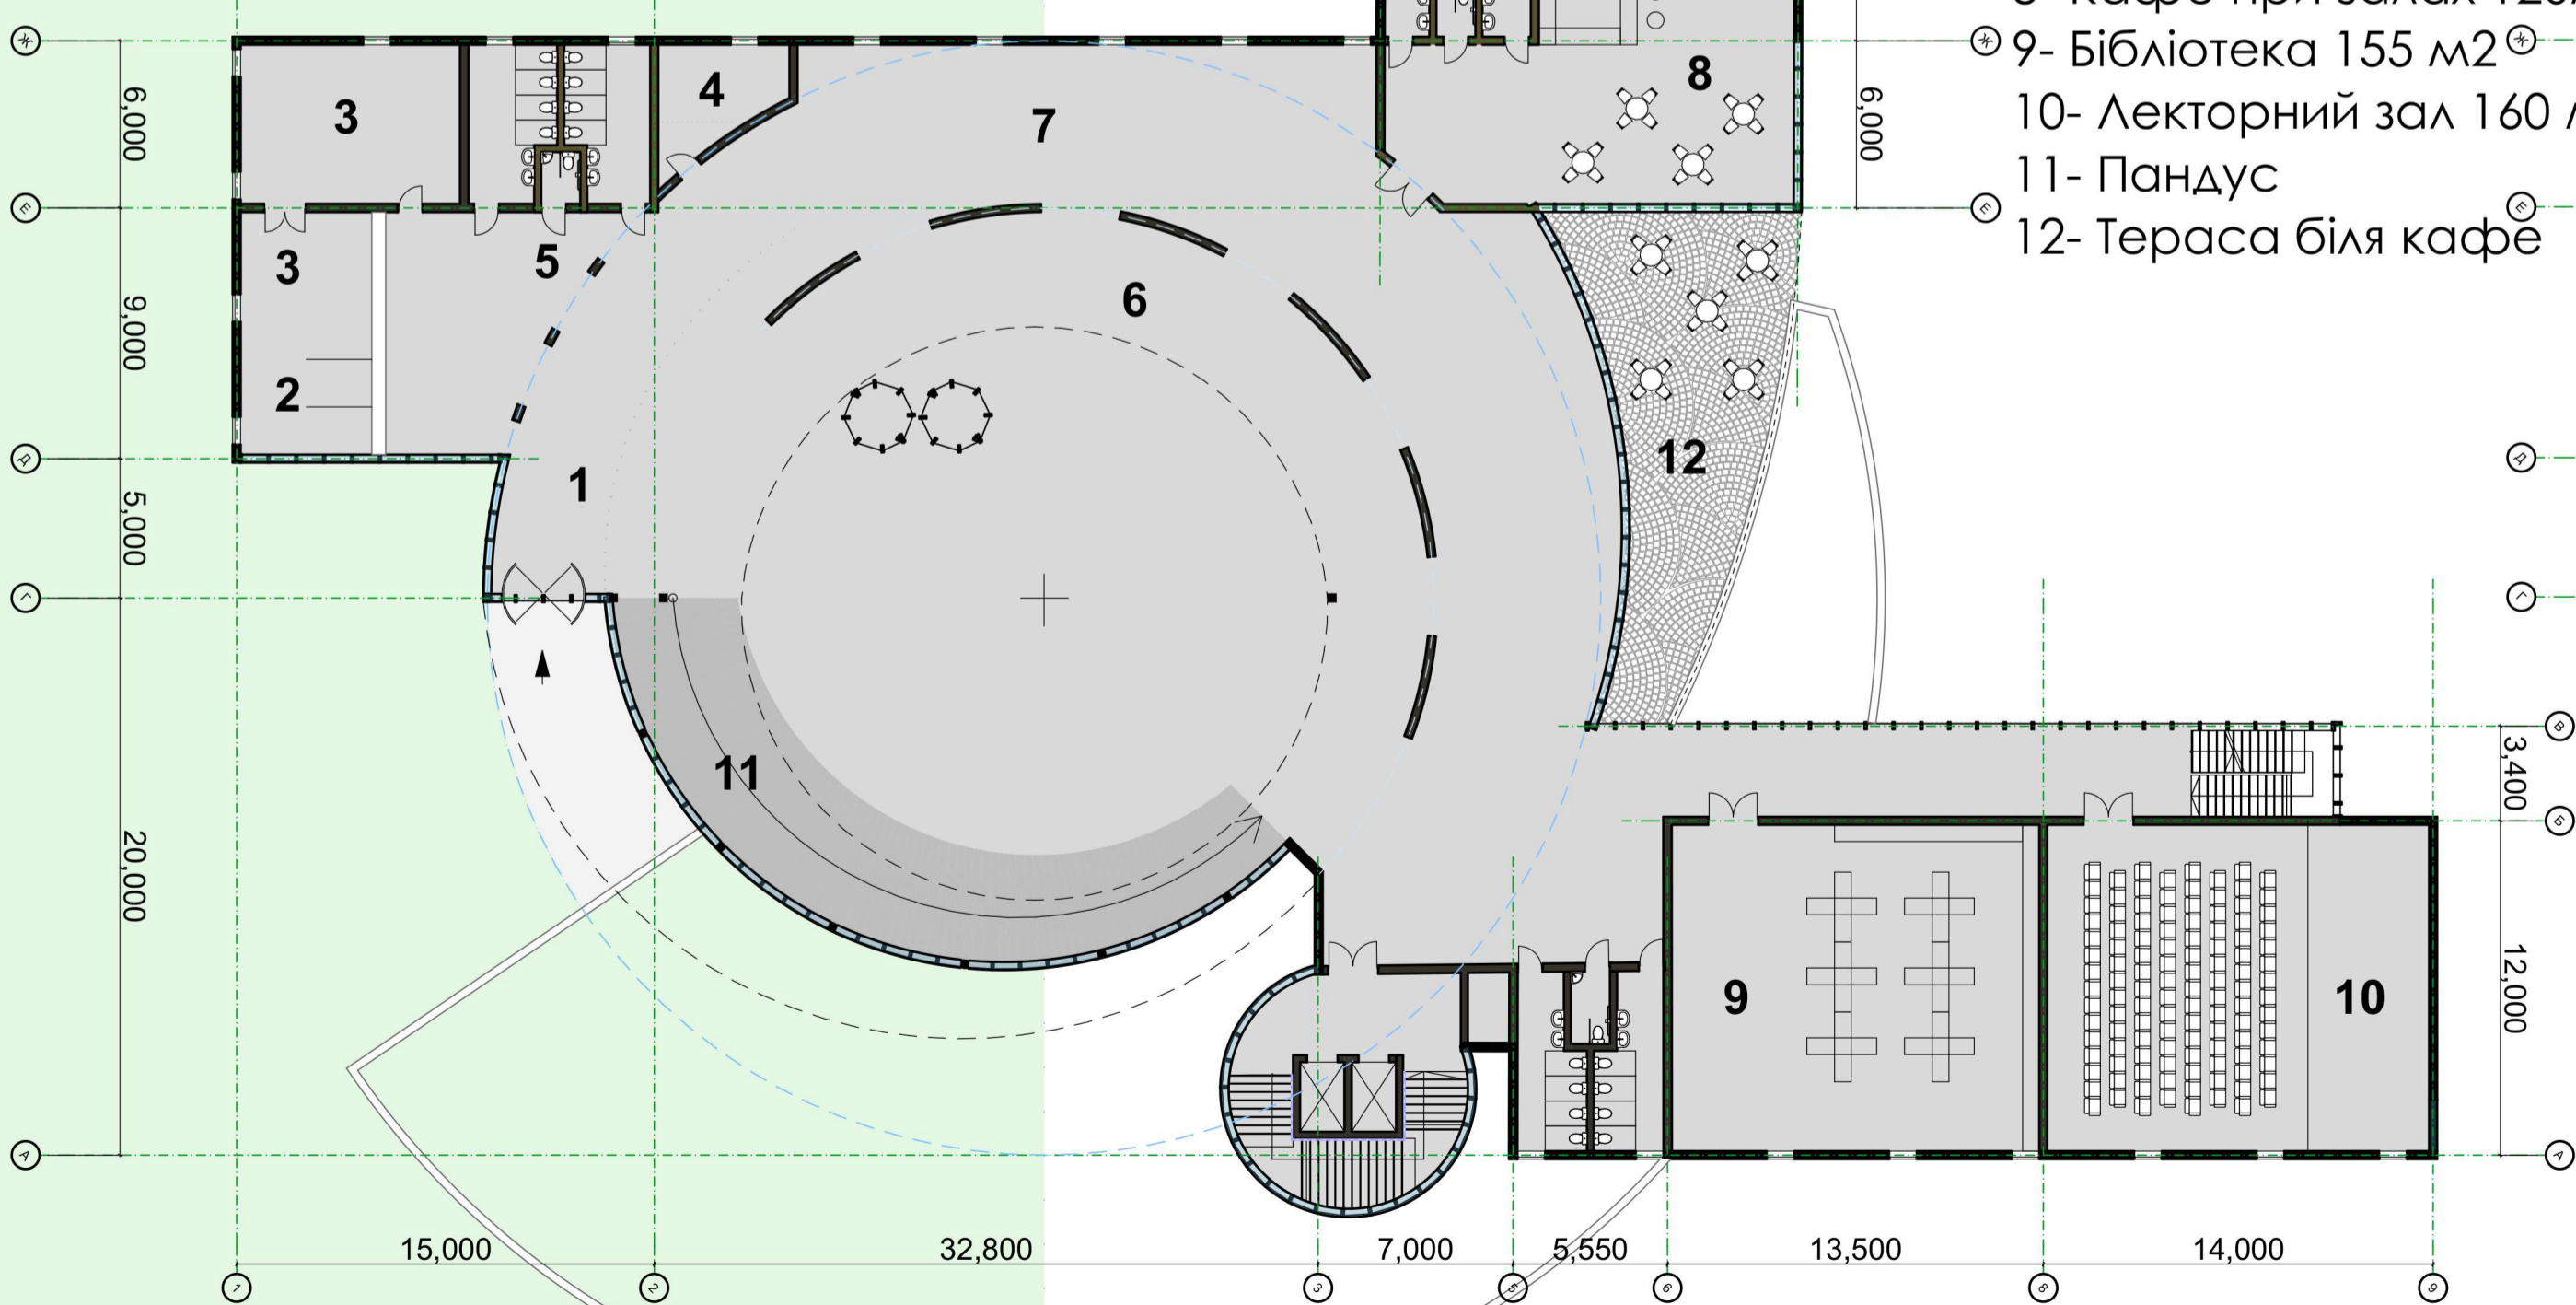

Вибух-схеми

Виконала: студентка 4-го курсу
Факультету архітектури
Черненко Д.Ю.
Майстерня: Давидов А.М.
Консультанти: Гершензон М.Ш.
Давидов А.М.
НАОМА 2024